




Eolienne n° 2 : Vue avant implantation



Eolienne n° 2 : Vue après implantation

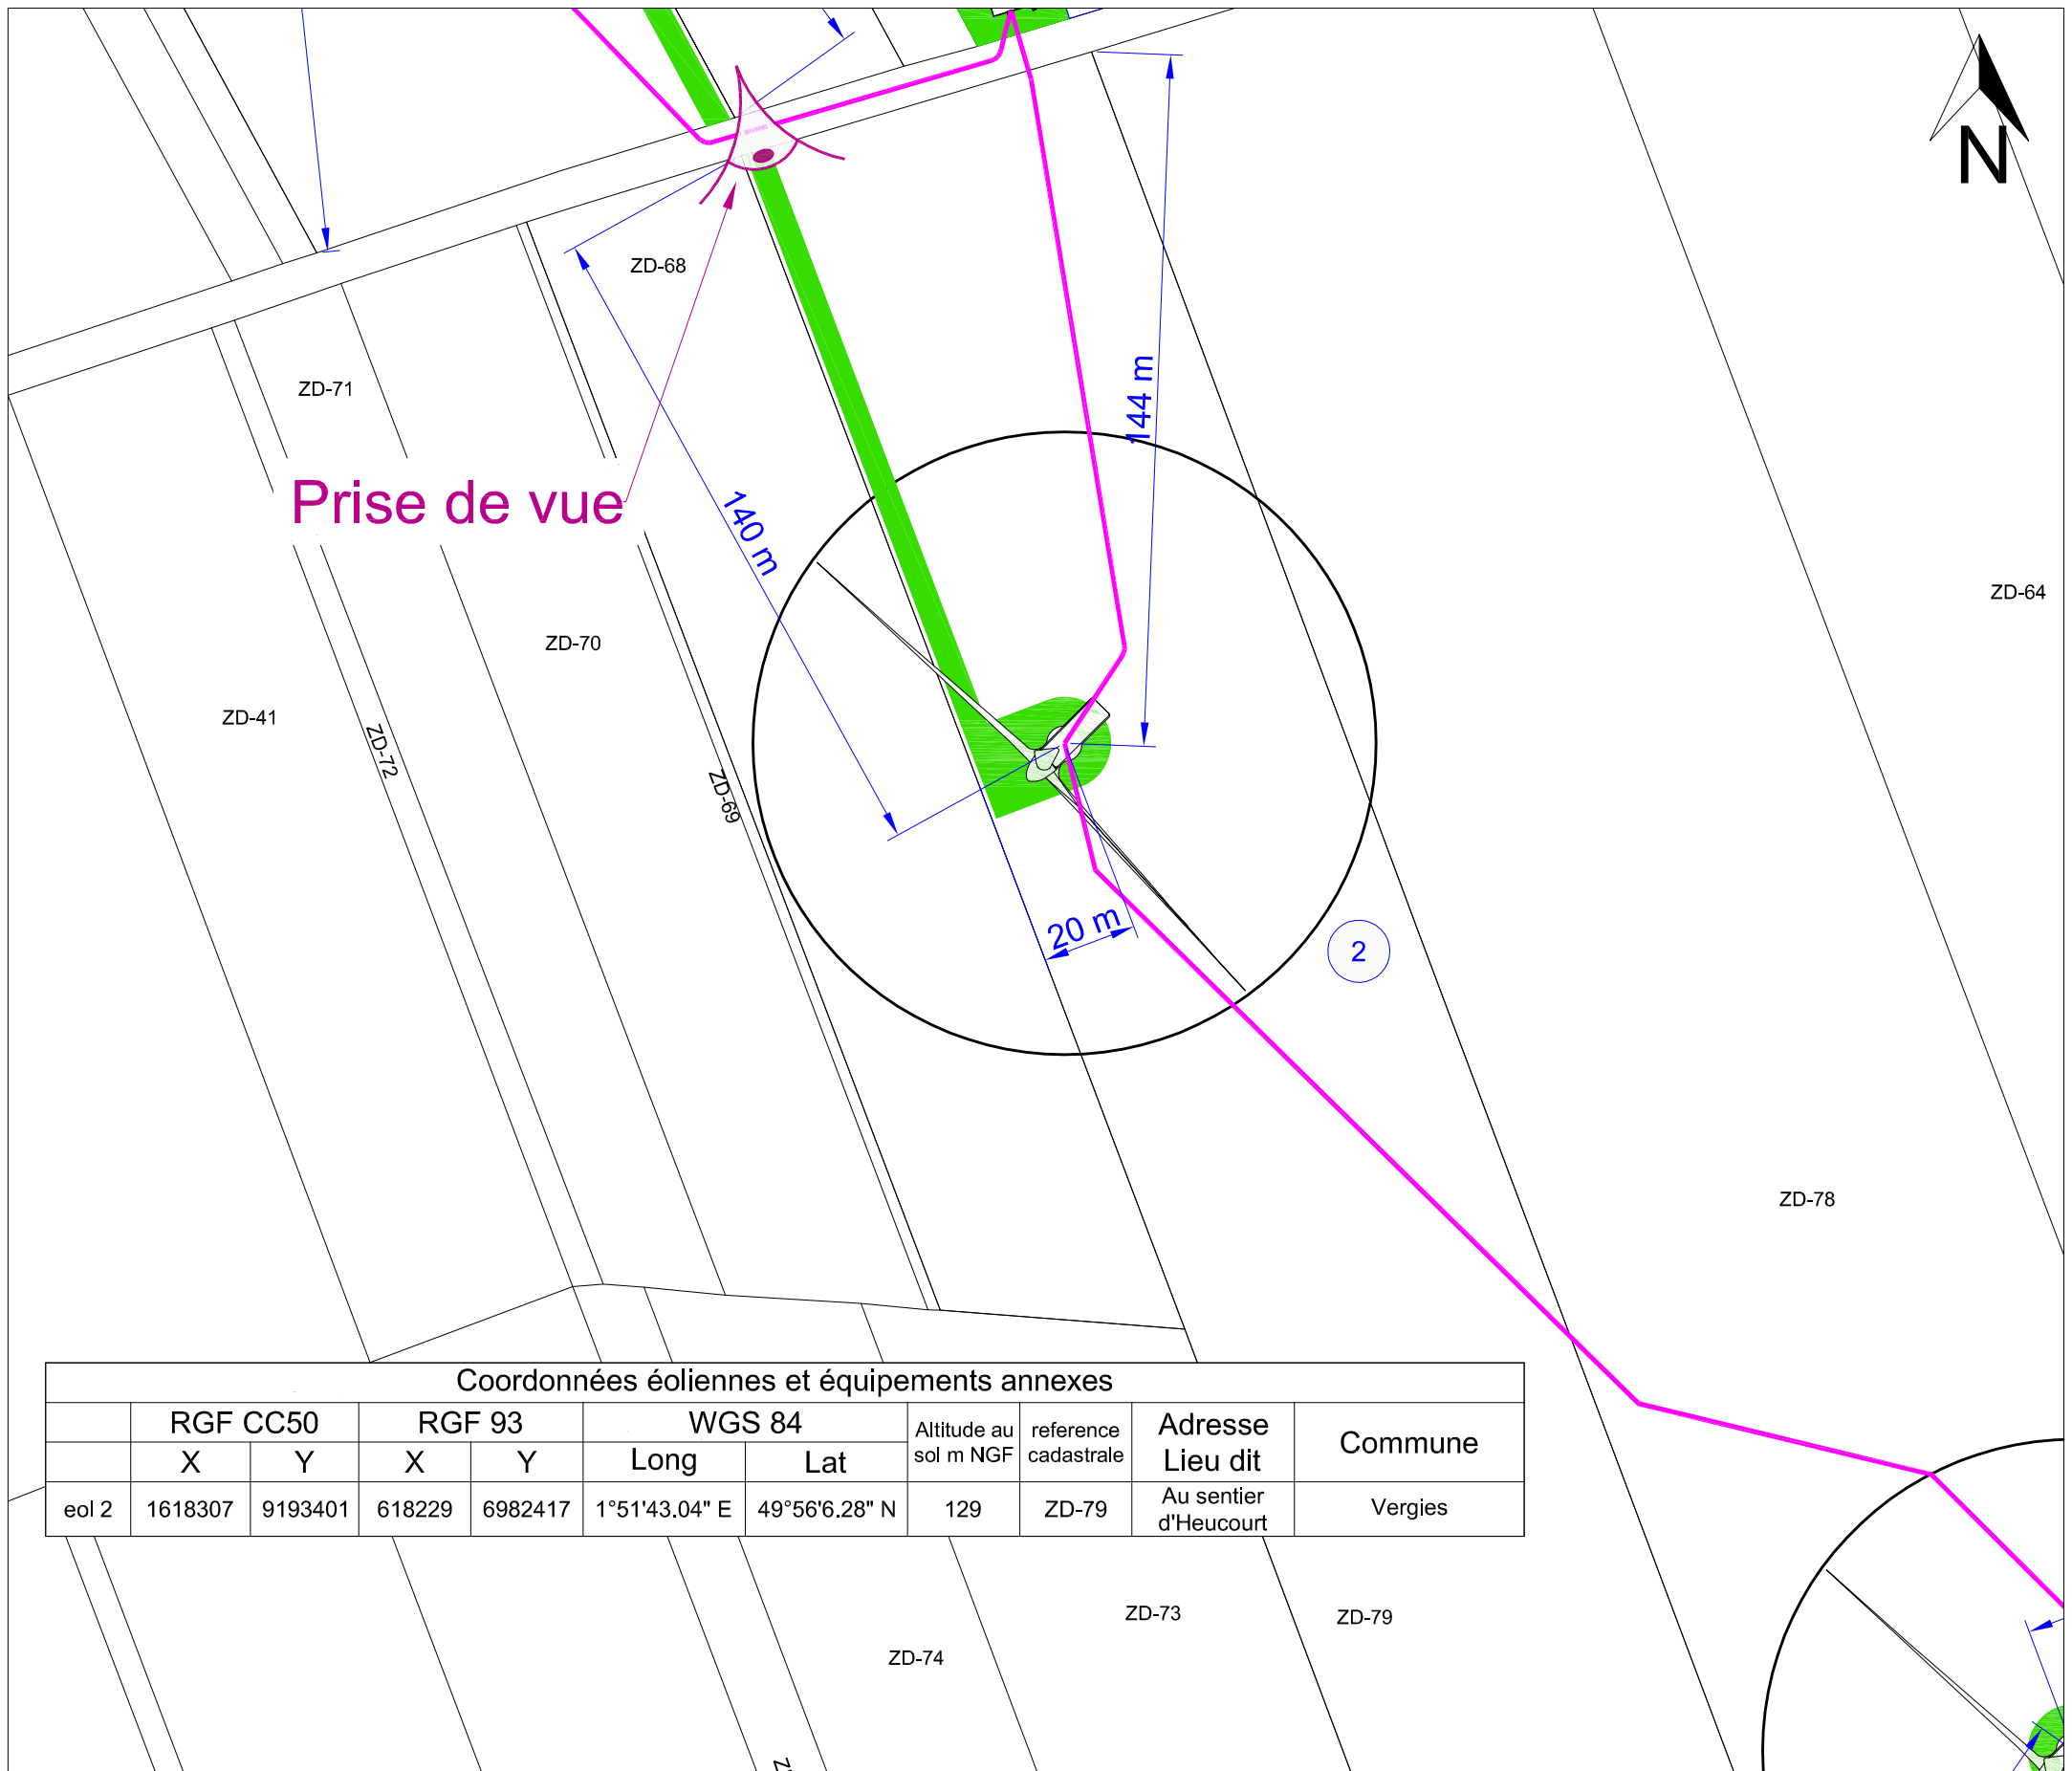

Prise de vue

Coordonnées éoliennes et équipements annexes

	RGF CC50		RGF 93		WGS 84		Altitude au sol m NGF	reference cadastrale	Adresse Lieu dit	Commune
	X	Y	X	Y	Long	Lat				
eol 2	1618307	9193401	618229	6982417	1°51'43.04" E	49°56'6.28" N	129	ZD-79	Au sentier d'Heucourt	Vergies

LEGENDE

	Limite de parcelle
	Numéro de parcelle
	Numéro éolienne
	Eolienne
	Chemin d'accès (Largeur 5m)
	Câble électrique

Maître d'ouvrage AQUETTES ENERGIE		Demande d'Autorisation Unique PARC EOLIEN d'AQUETTES Communes de Allery _ Vergies _ Heucourt-Croquison (80270) AU-10.2c Plan de masse - Zoom éolienne n°2	
 "Le Triade II" Parc d'Activités Millénaire II 215 rue Samuel Morse - CS 20756 34967 MONTPELLIER Cedex2 Tél: 04 99 52 64 70 - Fax: 04 67 15 09 39 Mail: info@compagnieduvent.com		 Sarl au capital de 4000€ 1300 av. A. Einstein - 34090 Montpellier Tél: +04 67 17 93 13 - Fax: +04 67 17 70 93 Siren : 790 526 848 - Ordra Architectes : S15945	
15/11/2016		VER_AU_16-11-02_AU-10.2c Echelle : 1/1500	
Date		Création ticket n°: 8043	
Modifications		Auteur : DC Vérifié par : AC Indice: A Format papier: A3	