




Eolienne n° 6 : Vue avant implantation



Eolienne n° 6 : Vue après implantation

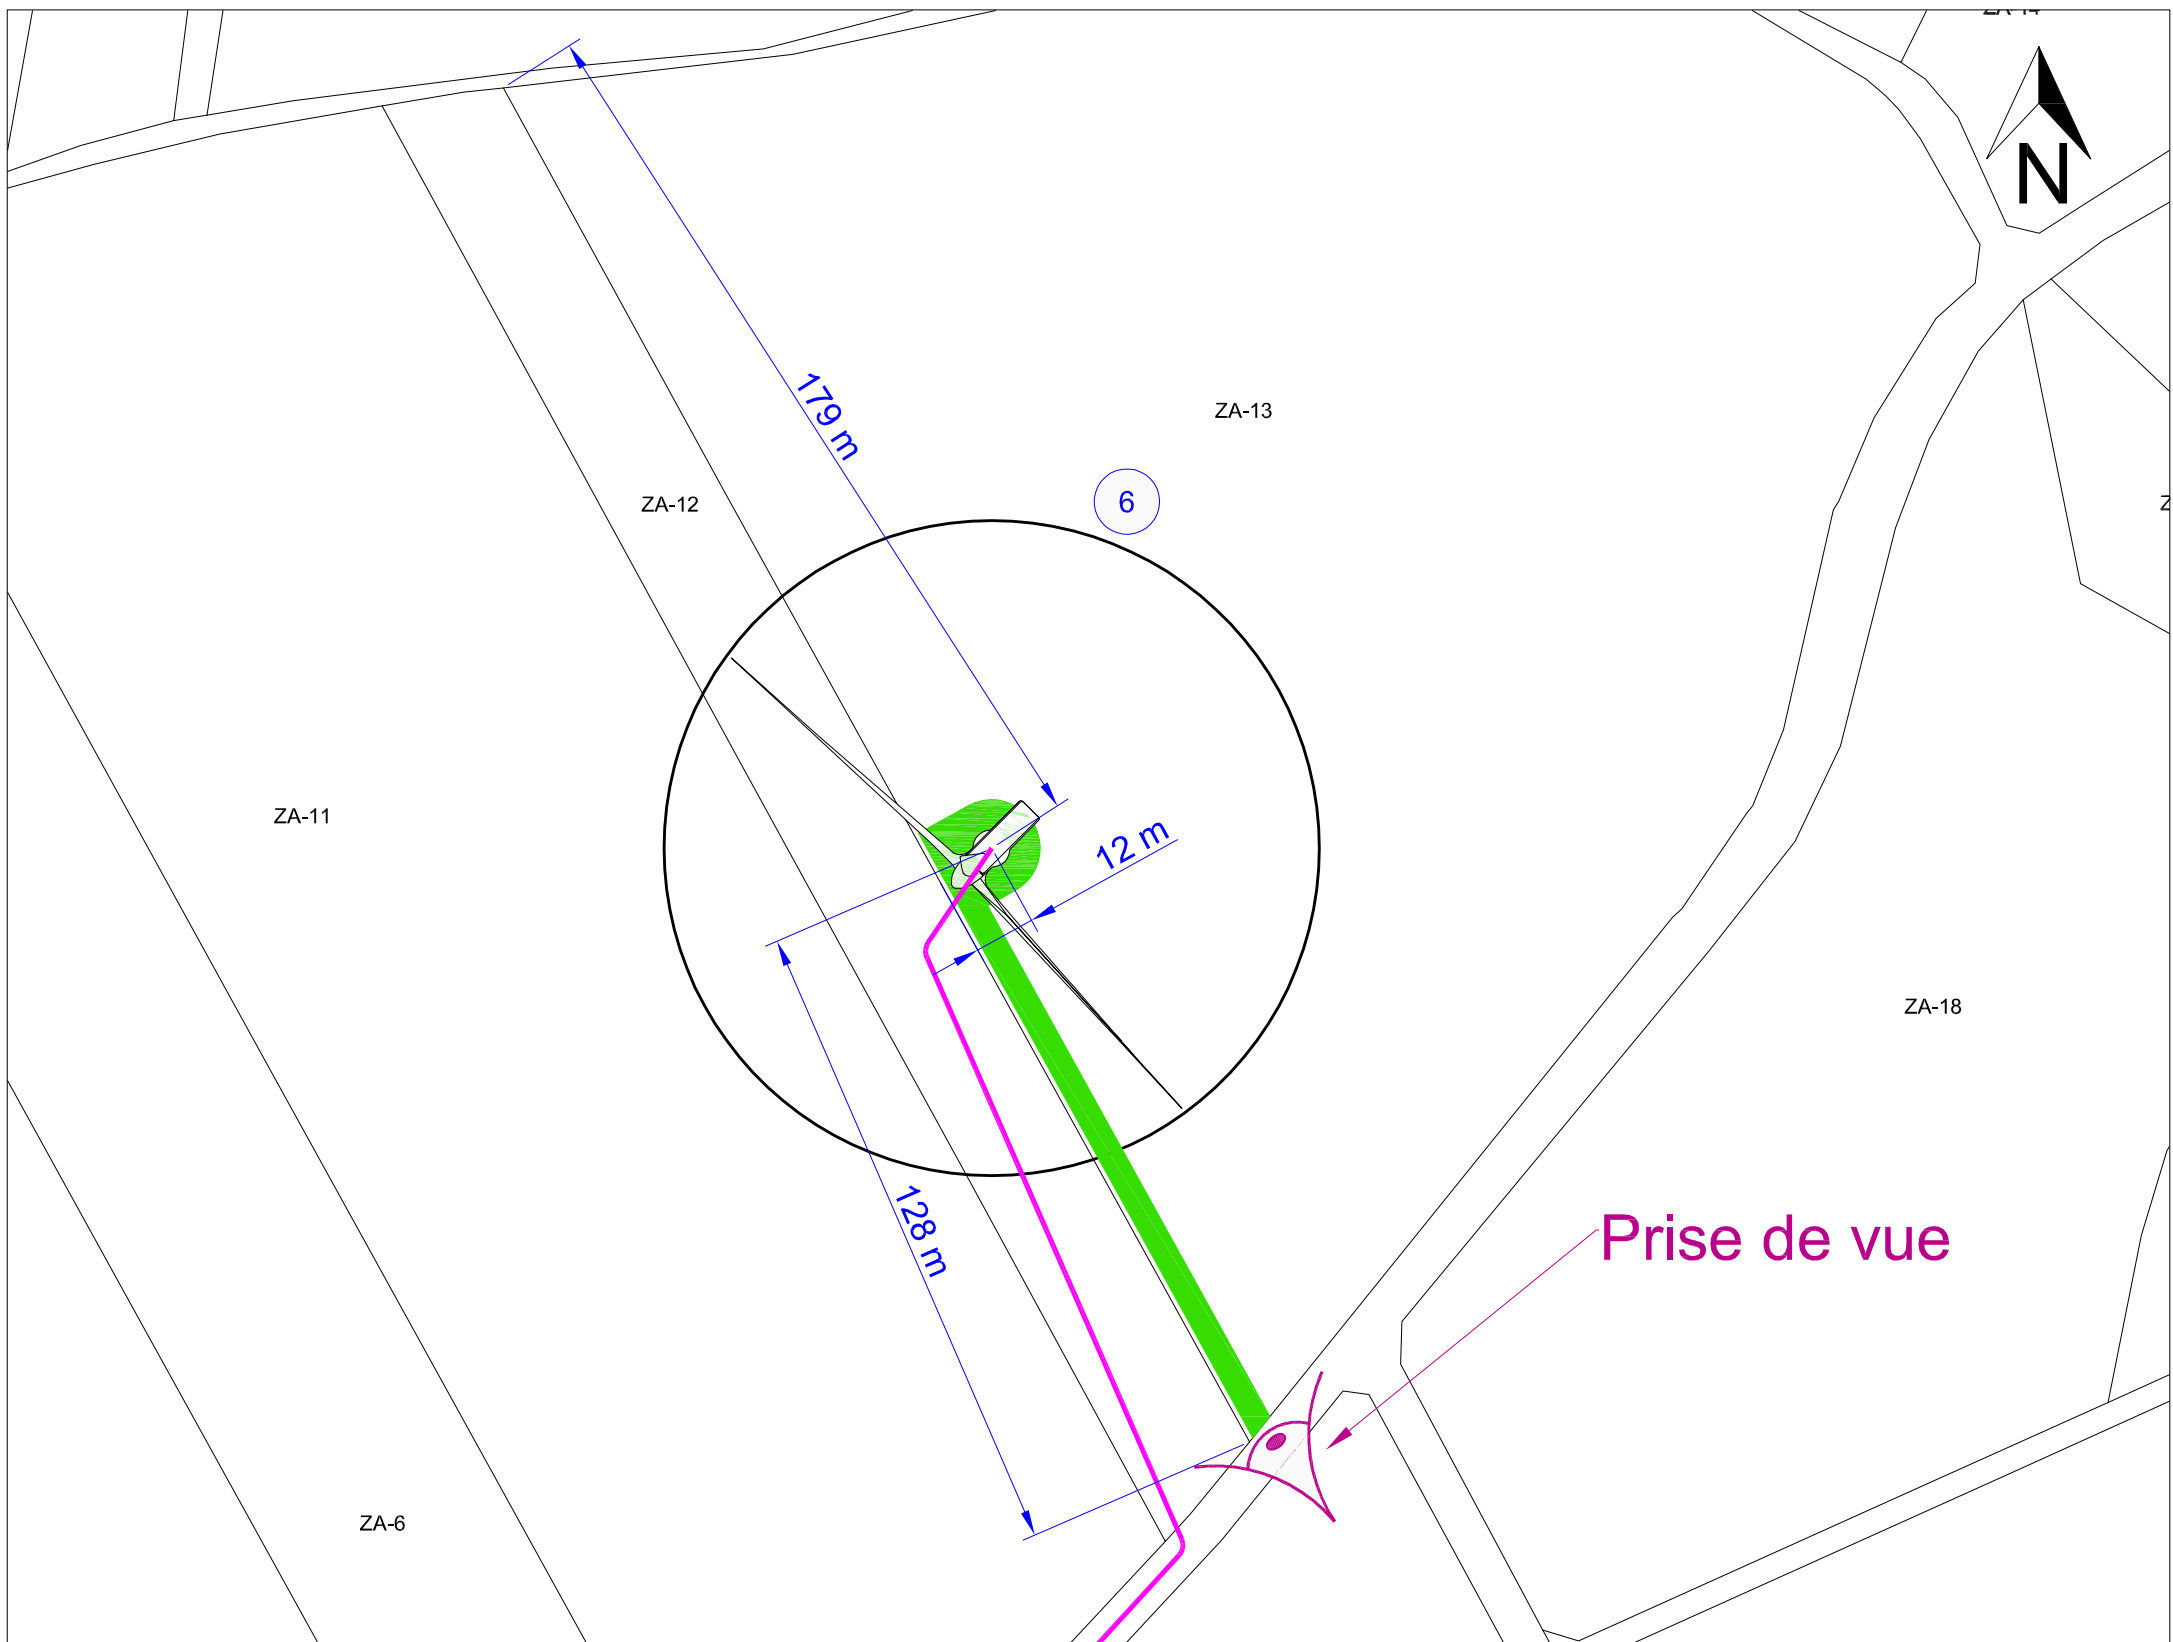

Coordonnées éoliennes et équipements annexes										
	RGF CC50		RGF 93		WGS 84		Altitude au sol m NGF	reference cadastrale	Adresse Lieu dit	Commune
	X	Y	X	Y	Long	Lat				
eol 6	1619164	9194143	619086	6983160	1°52'25.42" E	49°56'30.72" N	122	ZA-13	Derrière le bois de Cambos	Allery

LEGENDE	
	Limite de commune
	Limite de parcelle
00-00	Numéro de parcelle
	Numéro éolienne
	Eolienne
	Chemin d'accès (Largeur 5m)
	Câble électrique

Maître d'ouvrage		Demande d'Autorisation Unique	
<b>AQUETTES ENERGIE</b>		<b>PARC EOLIEN d'AQUETTES</b>	
 "Le Triade II" Parc d'Activités Millénaire II 215 rue Samuel Morse - CS 20756 34967 MONTPELLIER Cedex2 Tél: 04 99 52 64 70 - Fax: 04 67 15 09 39 Mail: info@compagnieduvent.com		<b>Commune de Allery _ Vergies _ Heucourt-Croquison (80270)</b> <b>AU-10.2g Plan de masse - Zoom éolienne n°6</b>	
		<b>VER_AU_16-11-02_AU-10.2g</b> Echelle : 1/1500	
 Sarl au capital de 10000€ 1300 av. A. Einstein - 34090 Montpellier Tél: 04 67 17 03 13 - Fax: 04 67 17 70 93 Siren : 790 506 843 - Orgra Architectes : S15916		Auteur : <b>DC</b> Vérifié par : <b>AC</b> Indice: <b>A</b> Format papier: <b>A3</b>	
15/11/2016	<b>Création ticket n°: 8043</b>		
<b>Date</b>	<b>Modifications</b>		