




Eolienne n° 8 : Vue avant implantation



Eolienne n° 8 : Vue après implantation

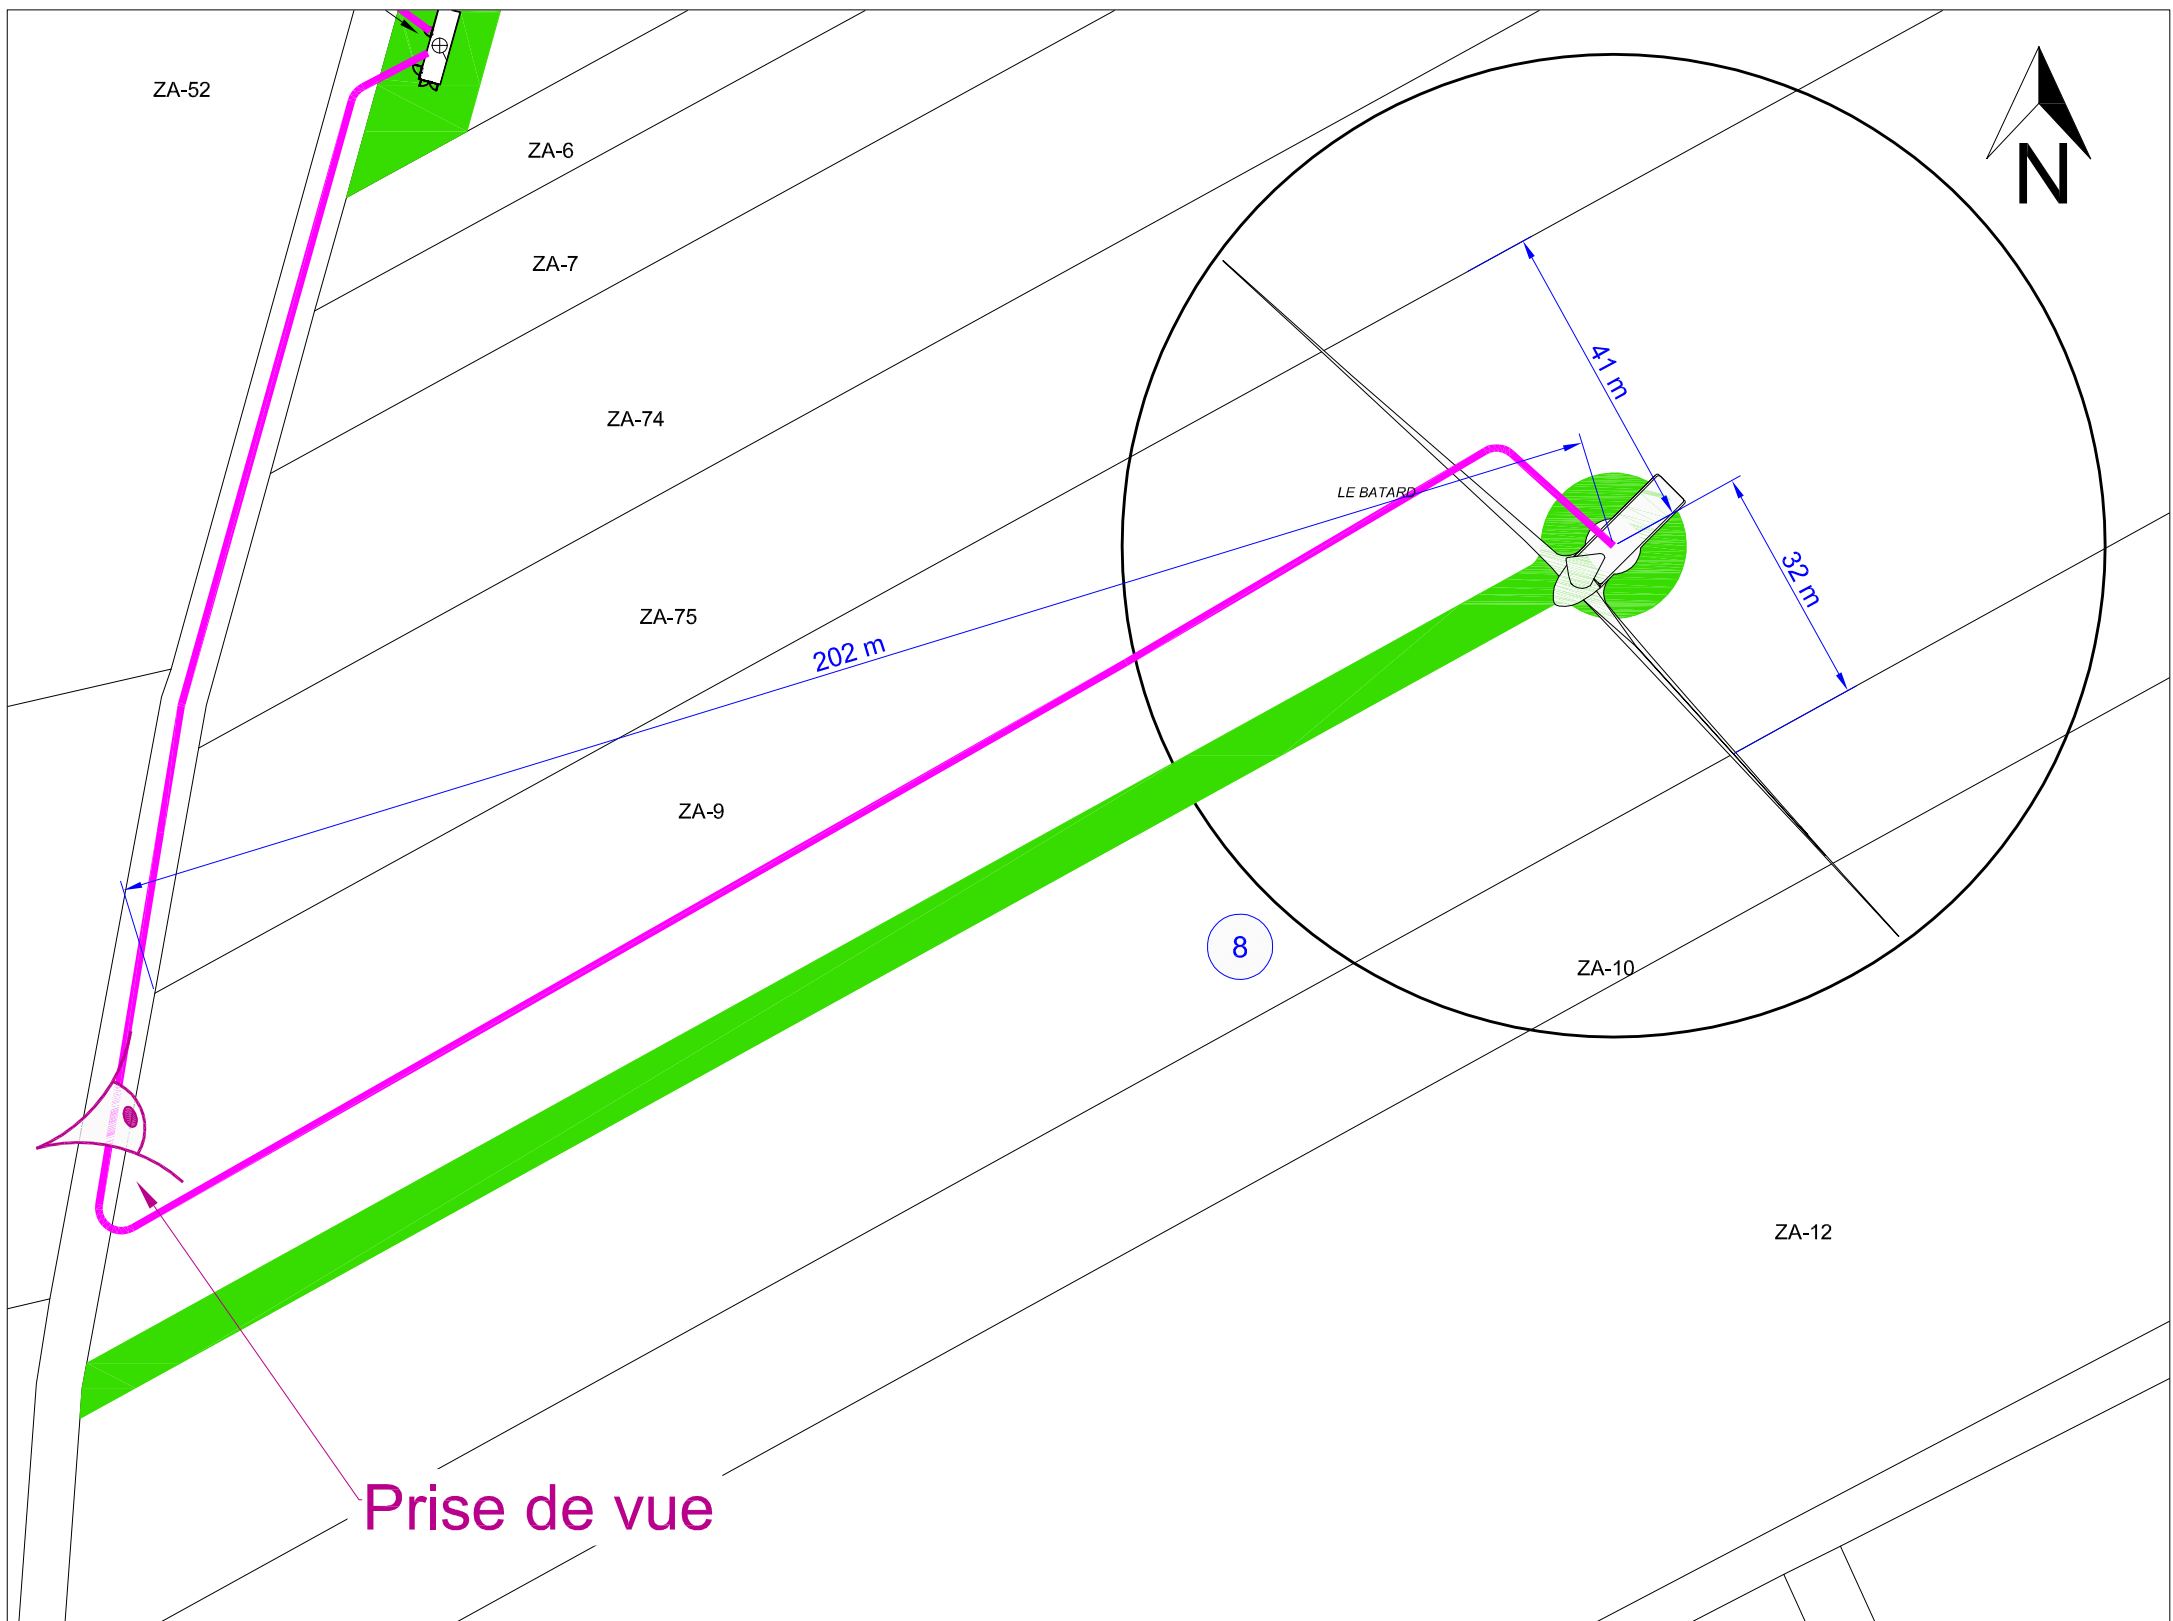

Coordonnées éoliennes et équipements annexes										
	RGF CC50		RGF 93		WGS 84		Altitude au sol m NGF	reference cadastrale	Adresse Lieu dit	Commune
	X	Y	X	Y	Long	Lat				
eol 8	1620439	9193721	620363	6982739	1°53'29.7" E	49°56'17.68" N	118	ZA-9	Le batard	Heucourt-Croquison

LEGENDE	
	Limite de parcelle
	Numéro de parcelle
	Numéro éolienne
	Eolienne
	Chemin d'accès (Largeur 5m)
	Câble électrique

Maître d'ouvrage		Demande d'Autorisation Unique	
AQUETTES ENERGIE "Le Triade II" Parc d'Activités Millénaire II 215 rue Samuel Morse - CS 20756 34967 MONTPELLIER Cedex2 Tél: 04 99 52 64 70 - Fax: 04 67 15 09 39 Mail: info@compagnieduvent.com		PARC EOLIEN d'AQUETTES Commune de Allery _ Vergies _ Heucourt-Croquison (80270) AU-10.2i Plan de masse - Zoom éolienne n°8	
 Sarl au capital de 10000€ 1300 av. A. Einstein - 34090 Montpellier Tél: 04 67 17 09 43 - Fax: 04 67 17 70 93 Siren: 790 626 845 - 04ra Architectes: S15945		VER_AU_16-11-02_AU-10.2i Echelle: 1:1000	
15/11/2016		Auteur: DC Vérifié par: AC	
Date		Indice: A	
Modifications		Format papier: A3	