

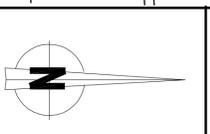
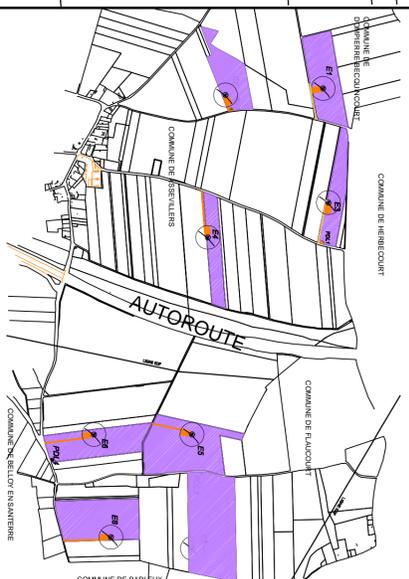
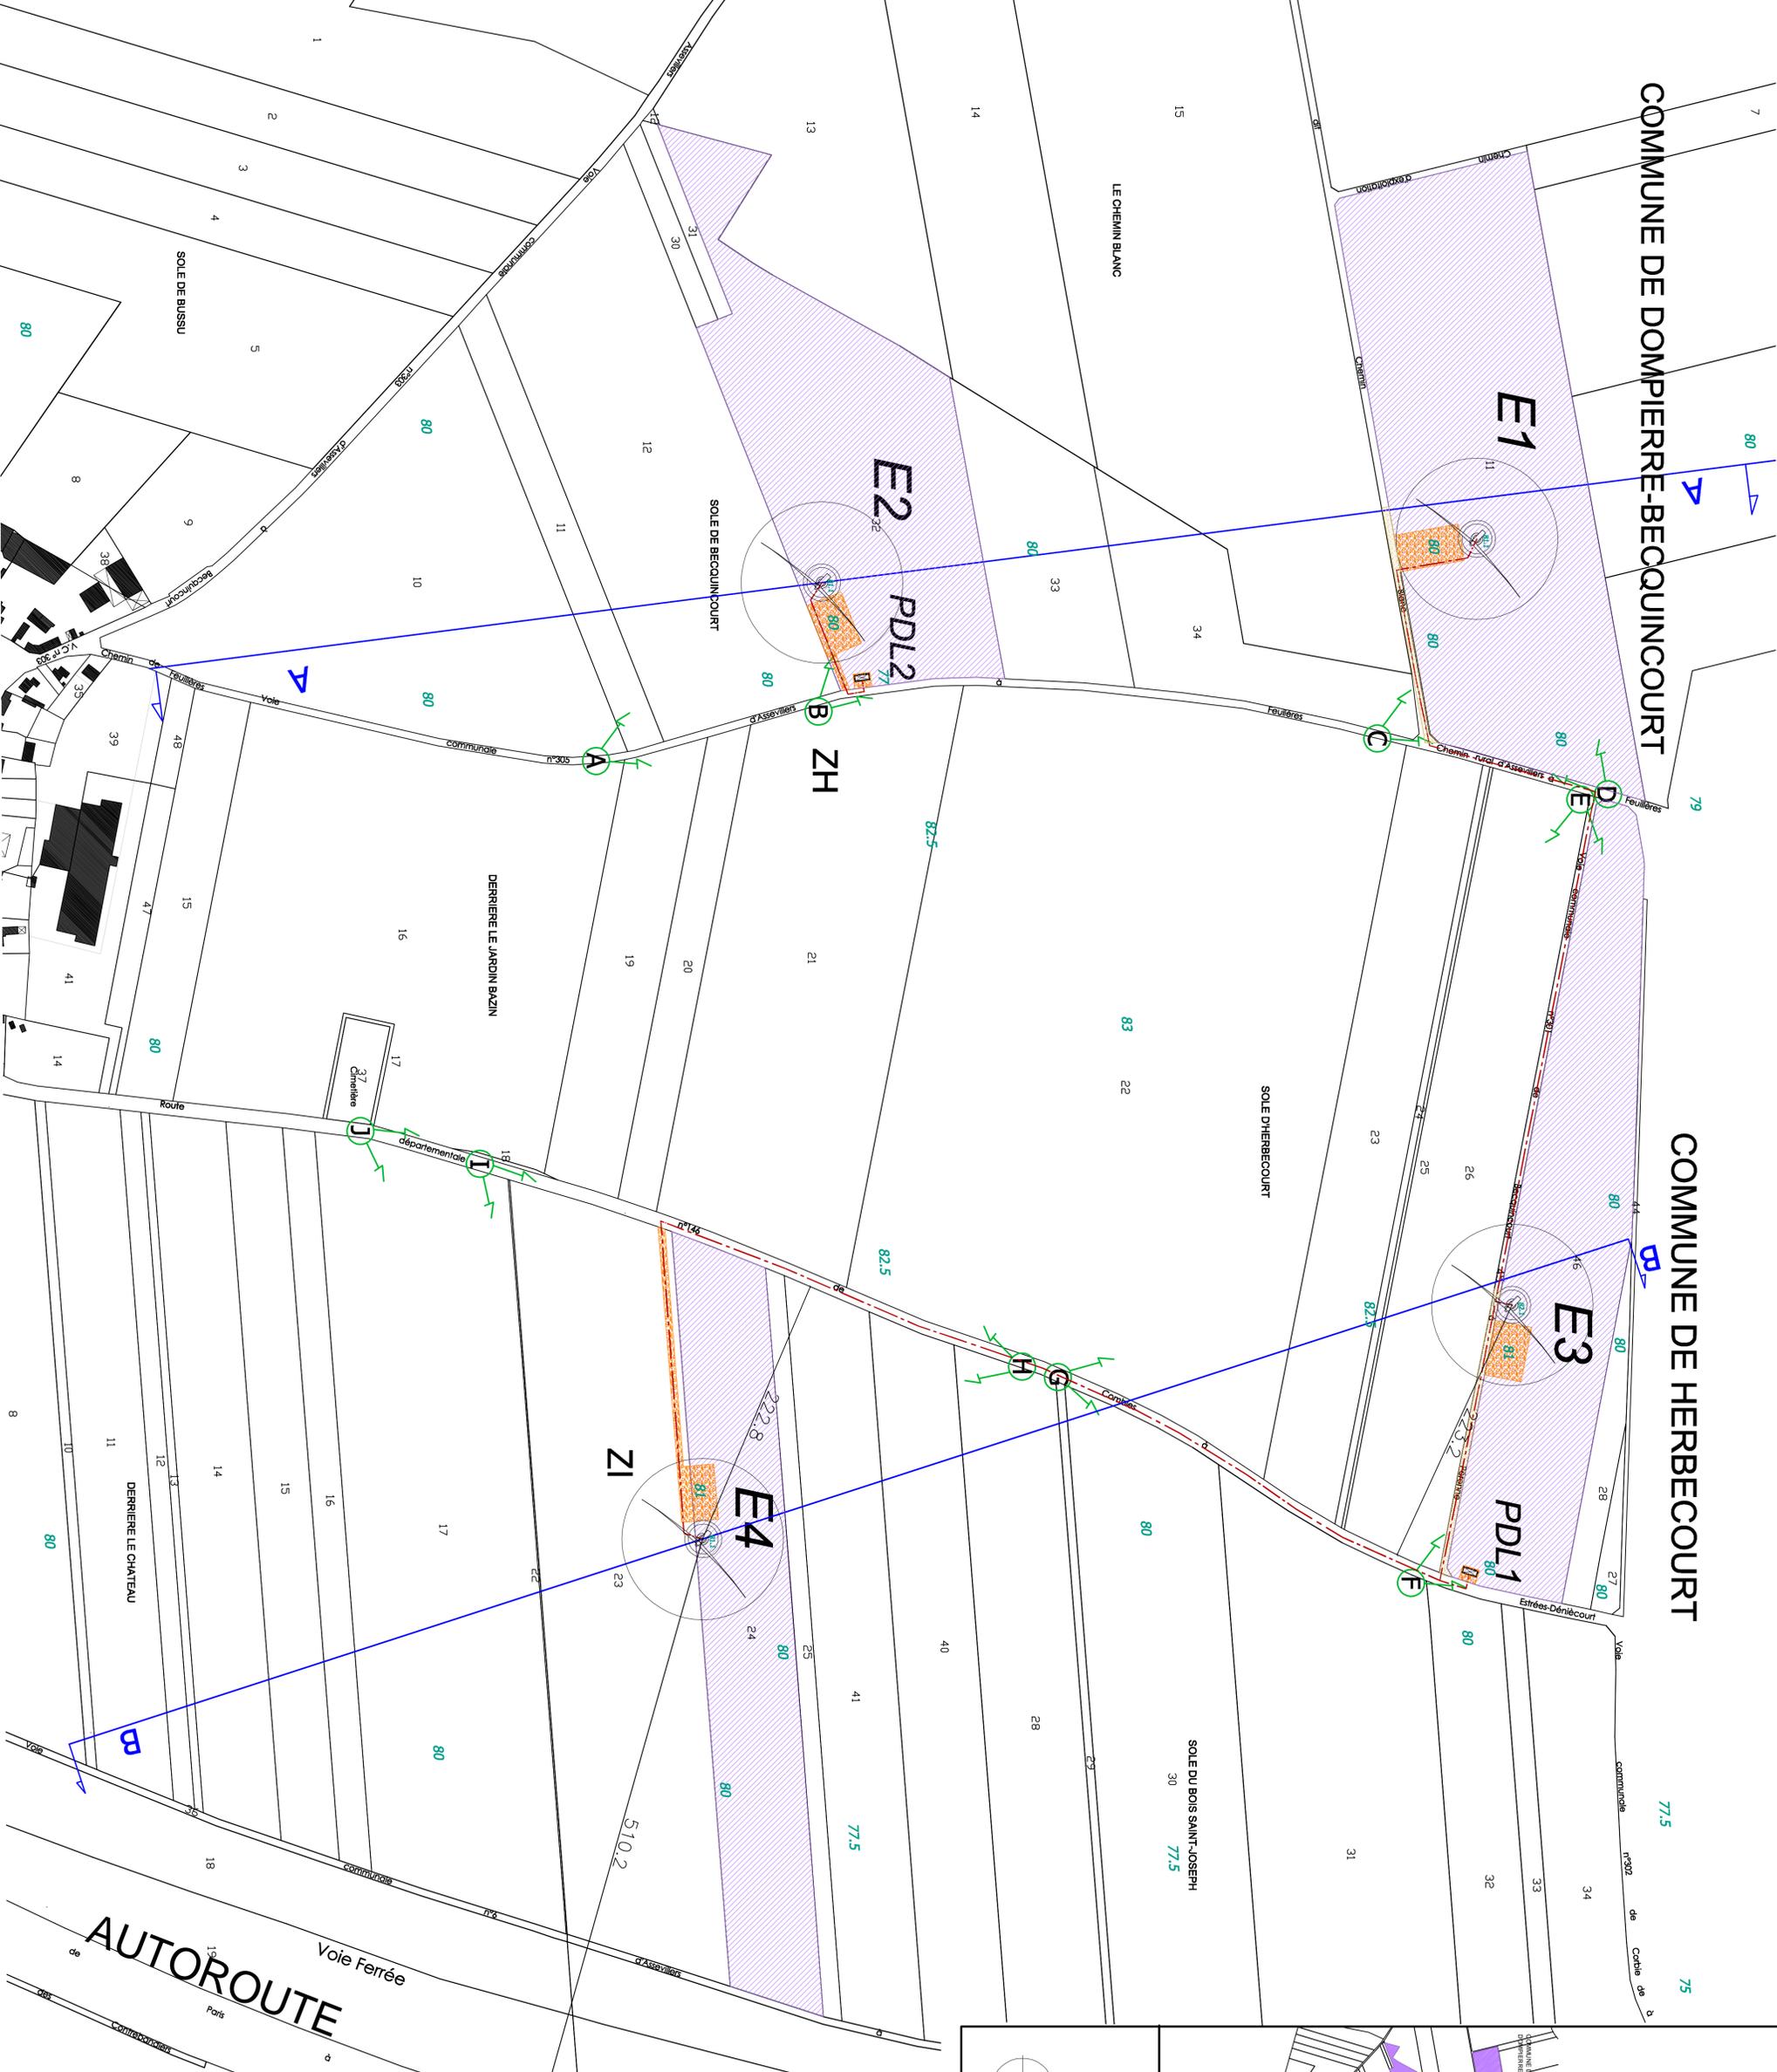


COMMUNE DE DOMPIERRE-BECCQUINCOURT

COMMUNE DE HERBECOURT

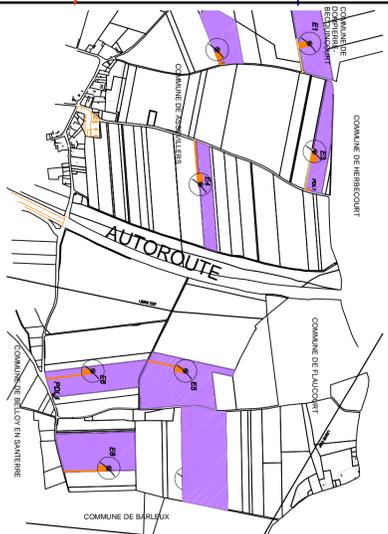

<p>1613 bis</p> <p>Zone Ouest</p> <p>15 novembre 2018</p> <p>Tour Vista, 52 Quai Dion Boudon 92806 PUTEAUX Cedex</p> <p>GLOBAL WIND POWER FRANCE pour WIP France 24</p> <p>Commune de DOMPIERRE-BECCQUINCOURT Eolienne : E1</p> <p>Commune de ASSEVILLERS Eolennes : E2 - E3 - E4 Postes de Livraison : Pdl.1, Pdl.2</p> <p>Zone Ouest</p>		<p>point de vue</p> <ul style="list-style-type: none"> plate forme technique chemin à aménager chemin à renforcer pancs coupés provisoires Cotes altimétriques limites communales Limites parcelaires du terrain Raccordement réseau électrique Lignes de Coupe du profil du terrain
<p>DEMANDE D'AUTORISATION UNIQUE PARC EOLIEN "sole de Fours" à ASSEVILLERS 80200 - DOMPIERRE-BECCQUINCOURT 80990 - et FLAUCOURT 80200 8 éoliennes (N131 114m) et 4 postes de livraison</p>		<p>130</p>
<p>AU 10.2</p>		<p>02/22</p>
<p>Situation- échelle : 1/2500 - Localisation des photos de l'environnement proche et du paysage</p>		<p>à4 architecture - route de Fechain - 51160 AV CHAMPAGNE Blandine GOBERT - Olivier MILLS - architectes d.p.l.g. Tél. : 03.28.55.55 - a4architecte@wanadoo.fr</p>

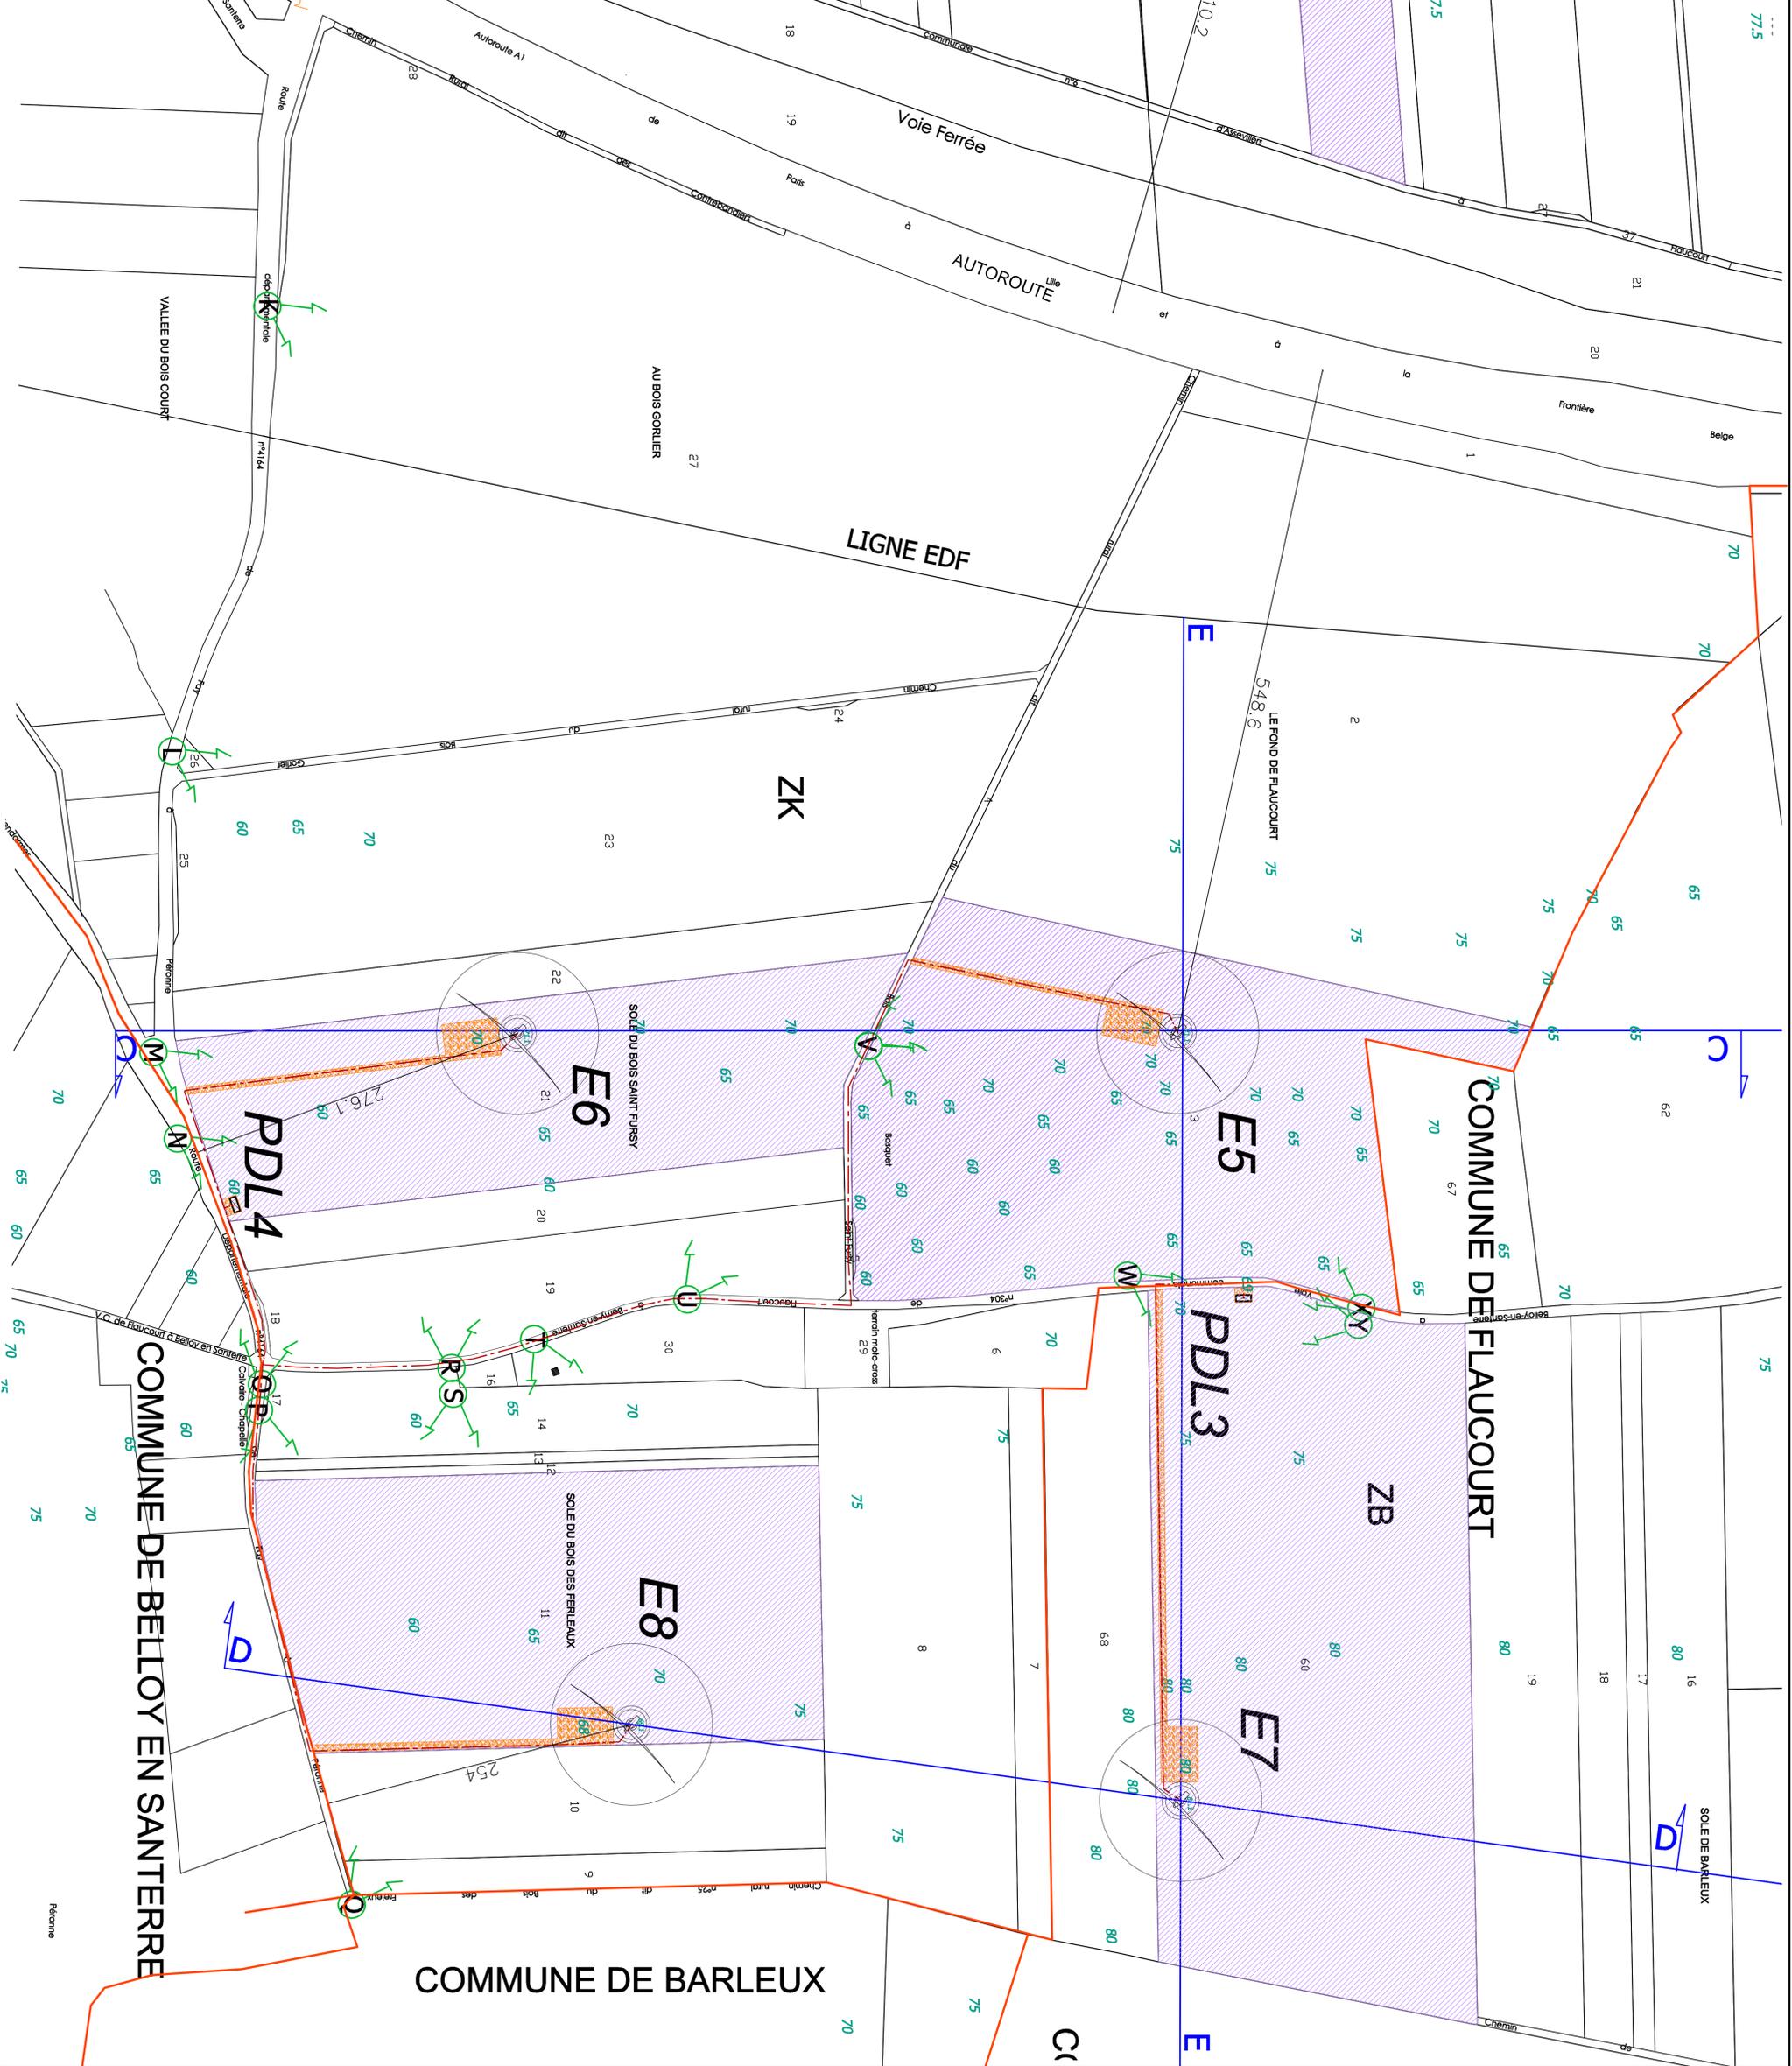

LOCALISATION
parcels du projet -

- point de vue
- plate forme technique
- chemin à aménager
- chemin à renforcer
- pans coupés provisoires
- Cotes altimétriques
- limites communales
- Limites parcellaires du terrain
- Raccordement réseau électrique
- Lignes de Coupe du profil du terrain

DEMANDE D'AUTORISATION UNIQUE
PARC EOLIEN "sole de Fours"
 à ASSEVILLERS 80200 -
 DOMPIERE-BECCOUINCOURT 80990 -
 et FLAUCOURT 80200
 8 éoliennes (N131 114m)
 et 4 postes de livraison

Zone Est
 GLOBAL WIND POWER FRANCE
 pour WIP France 24
 Tour Vista, 52 Quai Dion Bouillon 92806 PUTEAUX Cedex




15 novembre 2018
 E5 - E6 - E7 - E8 - Pdl.3 - Pdl.4
 Commune de ASSEVILLERS
 Eoliennes : E5 - E6 - E8
 Poste de Livraison : Pdl. 4
 Commune de FLAUCOURT
 Eoliennes : E7 - Poste de Livraison : Pdl.3

AU 10.2
 Situation- échelle : 1/2500 -
 Localisation des photos de l'environnement proche et du paysage

03/22
 34 architecture

34 architecture - route de Teulua - 51160 AY CHAMPAGNE
 Blandine GOBERT - Olivier MILLS - architectes d.p.l.g.
 Tél. : 03.26.55.52.55 - 34architecture@wanadoo.fr
 Format Impression : A1

COMMUNE DE DOMPIERRE-BECCQUINCOURT

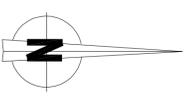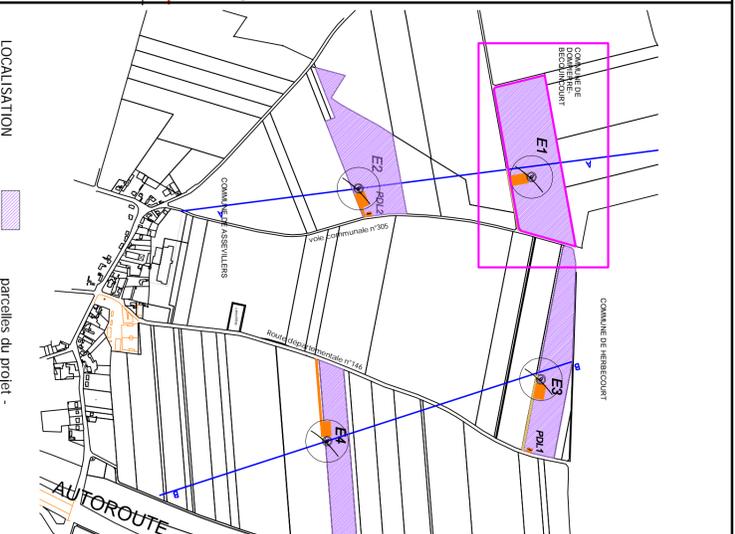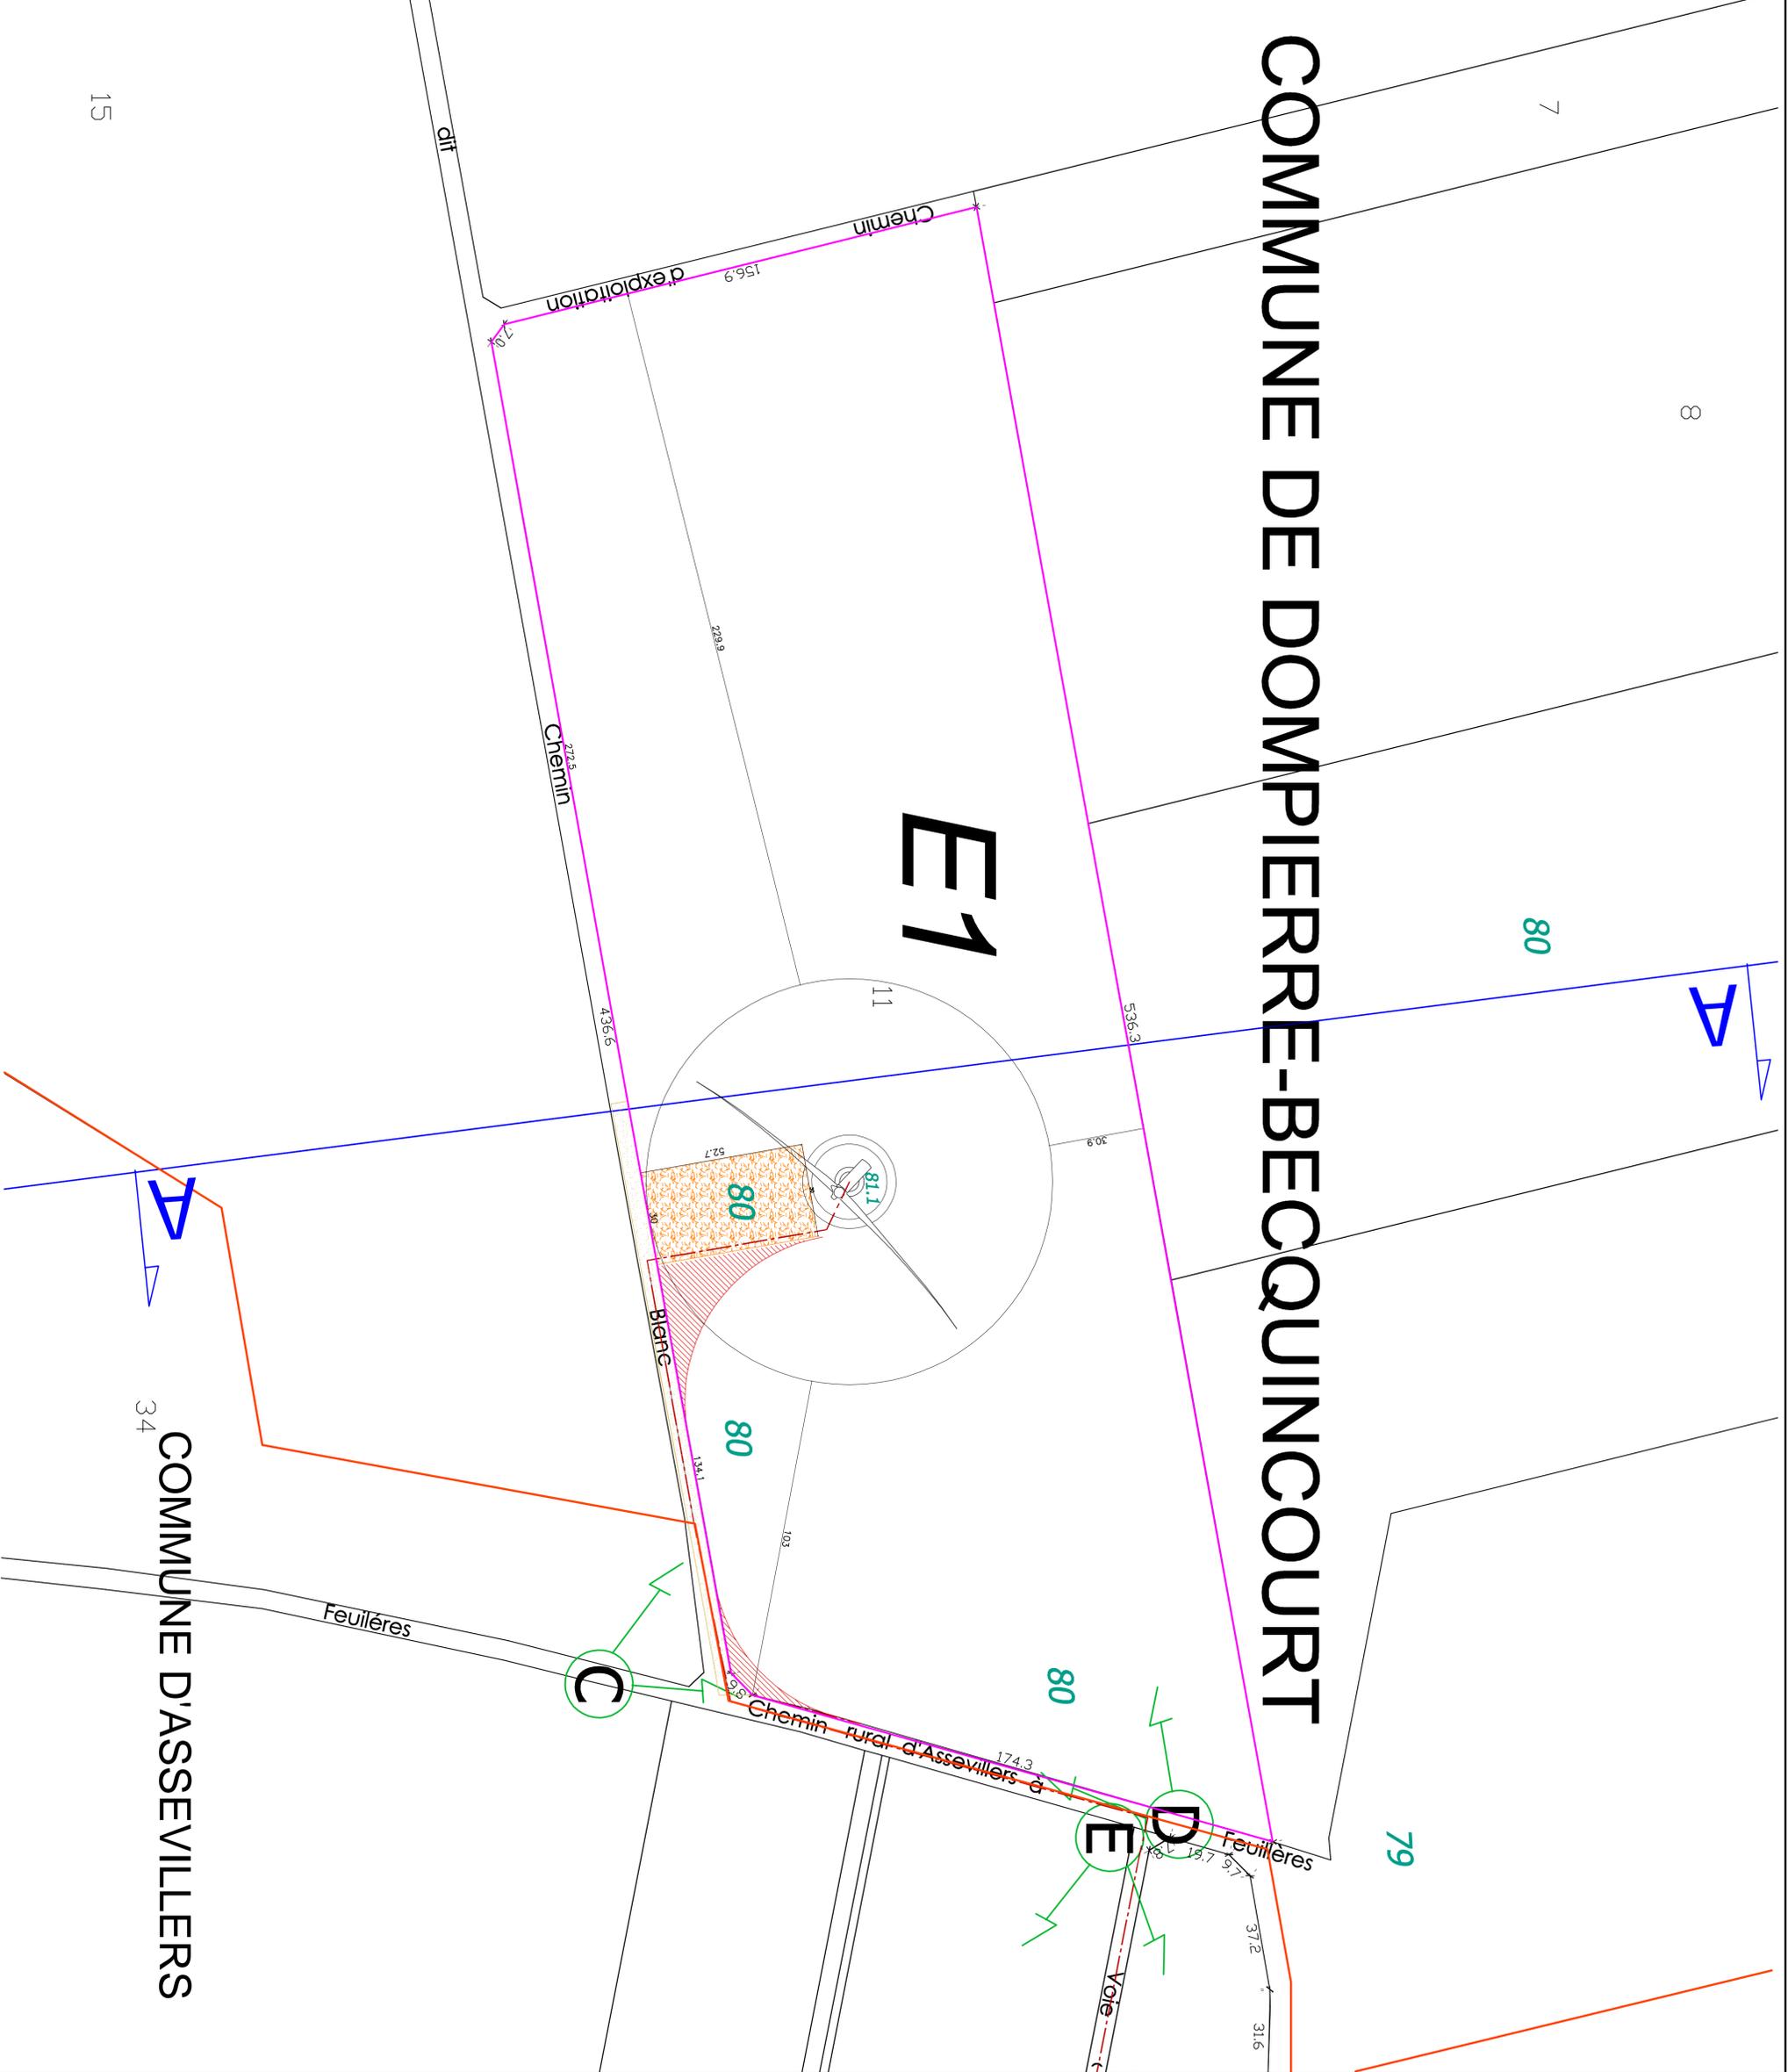

- point de vue
- plate forme technique
- chemin à aménager
- chemin à renforcer
- pans coupés provisoires
- Cotes altimétriques
- Limites parcellaires du terrain
- Raccordement réseau électrique
- Lignes de Coupe du profil du terrain

1613 bis
DEMANDE D'AUTORISATION UNIQUE
PARC EOLIEN "Sole de Fours"
à ASSEVILLERS 80200 -
DOMPIERRE-BECCQUINCOURT 80990 -
et FLAUCOURT 80200
8 éoliennes (N131 114m)
et 4 postes de livraison




15 novembre 2018
 GLOBAL WIND POWER FRANCE
 pour W/P France 24
 Tour Vista, 52 Quai Dion Bouton 92806 PUTEAUX Cedex

E1
ZONE OUEST
COMMUNE DE DOMPIERRE BECCQUINCOURT
 éolienne E1
 Lieu-dit : La Sole du Moulin
 Accès : Chemin rural dit du Chemin Blanc
 Parcelle : ZI11 - 79 567 m²

04/22
 Plan de masse -
 échelle : 1/1000 -


B4 architecture - route de Feuillères - 51160 AY CHAMPAGNE
 Blandine GOBERT - Olivier MILLS - architectes d.p.l.g.
 Tél. : 03.28.55.55.55 - ab4architecture@wanadoo.fr
 Format Impression : A1

LE CHEMIN BLANC

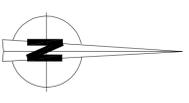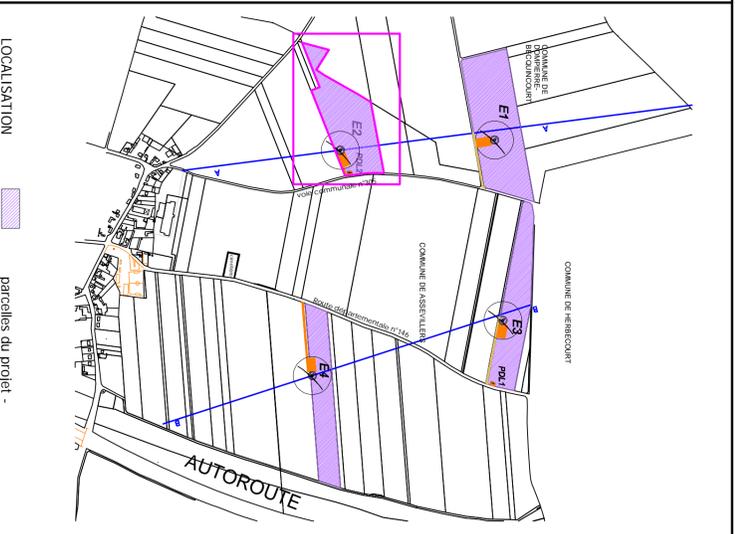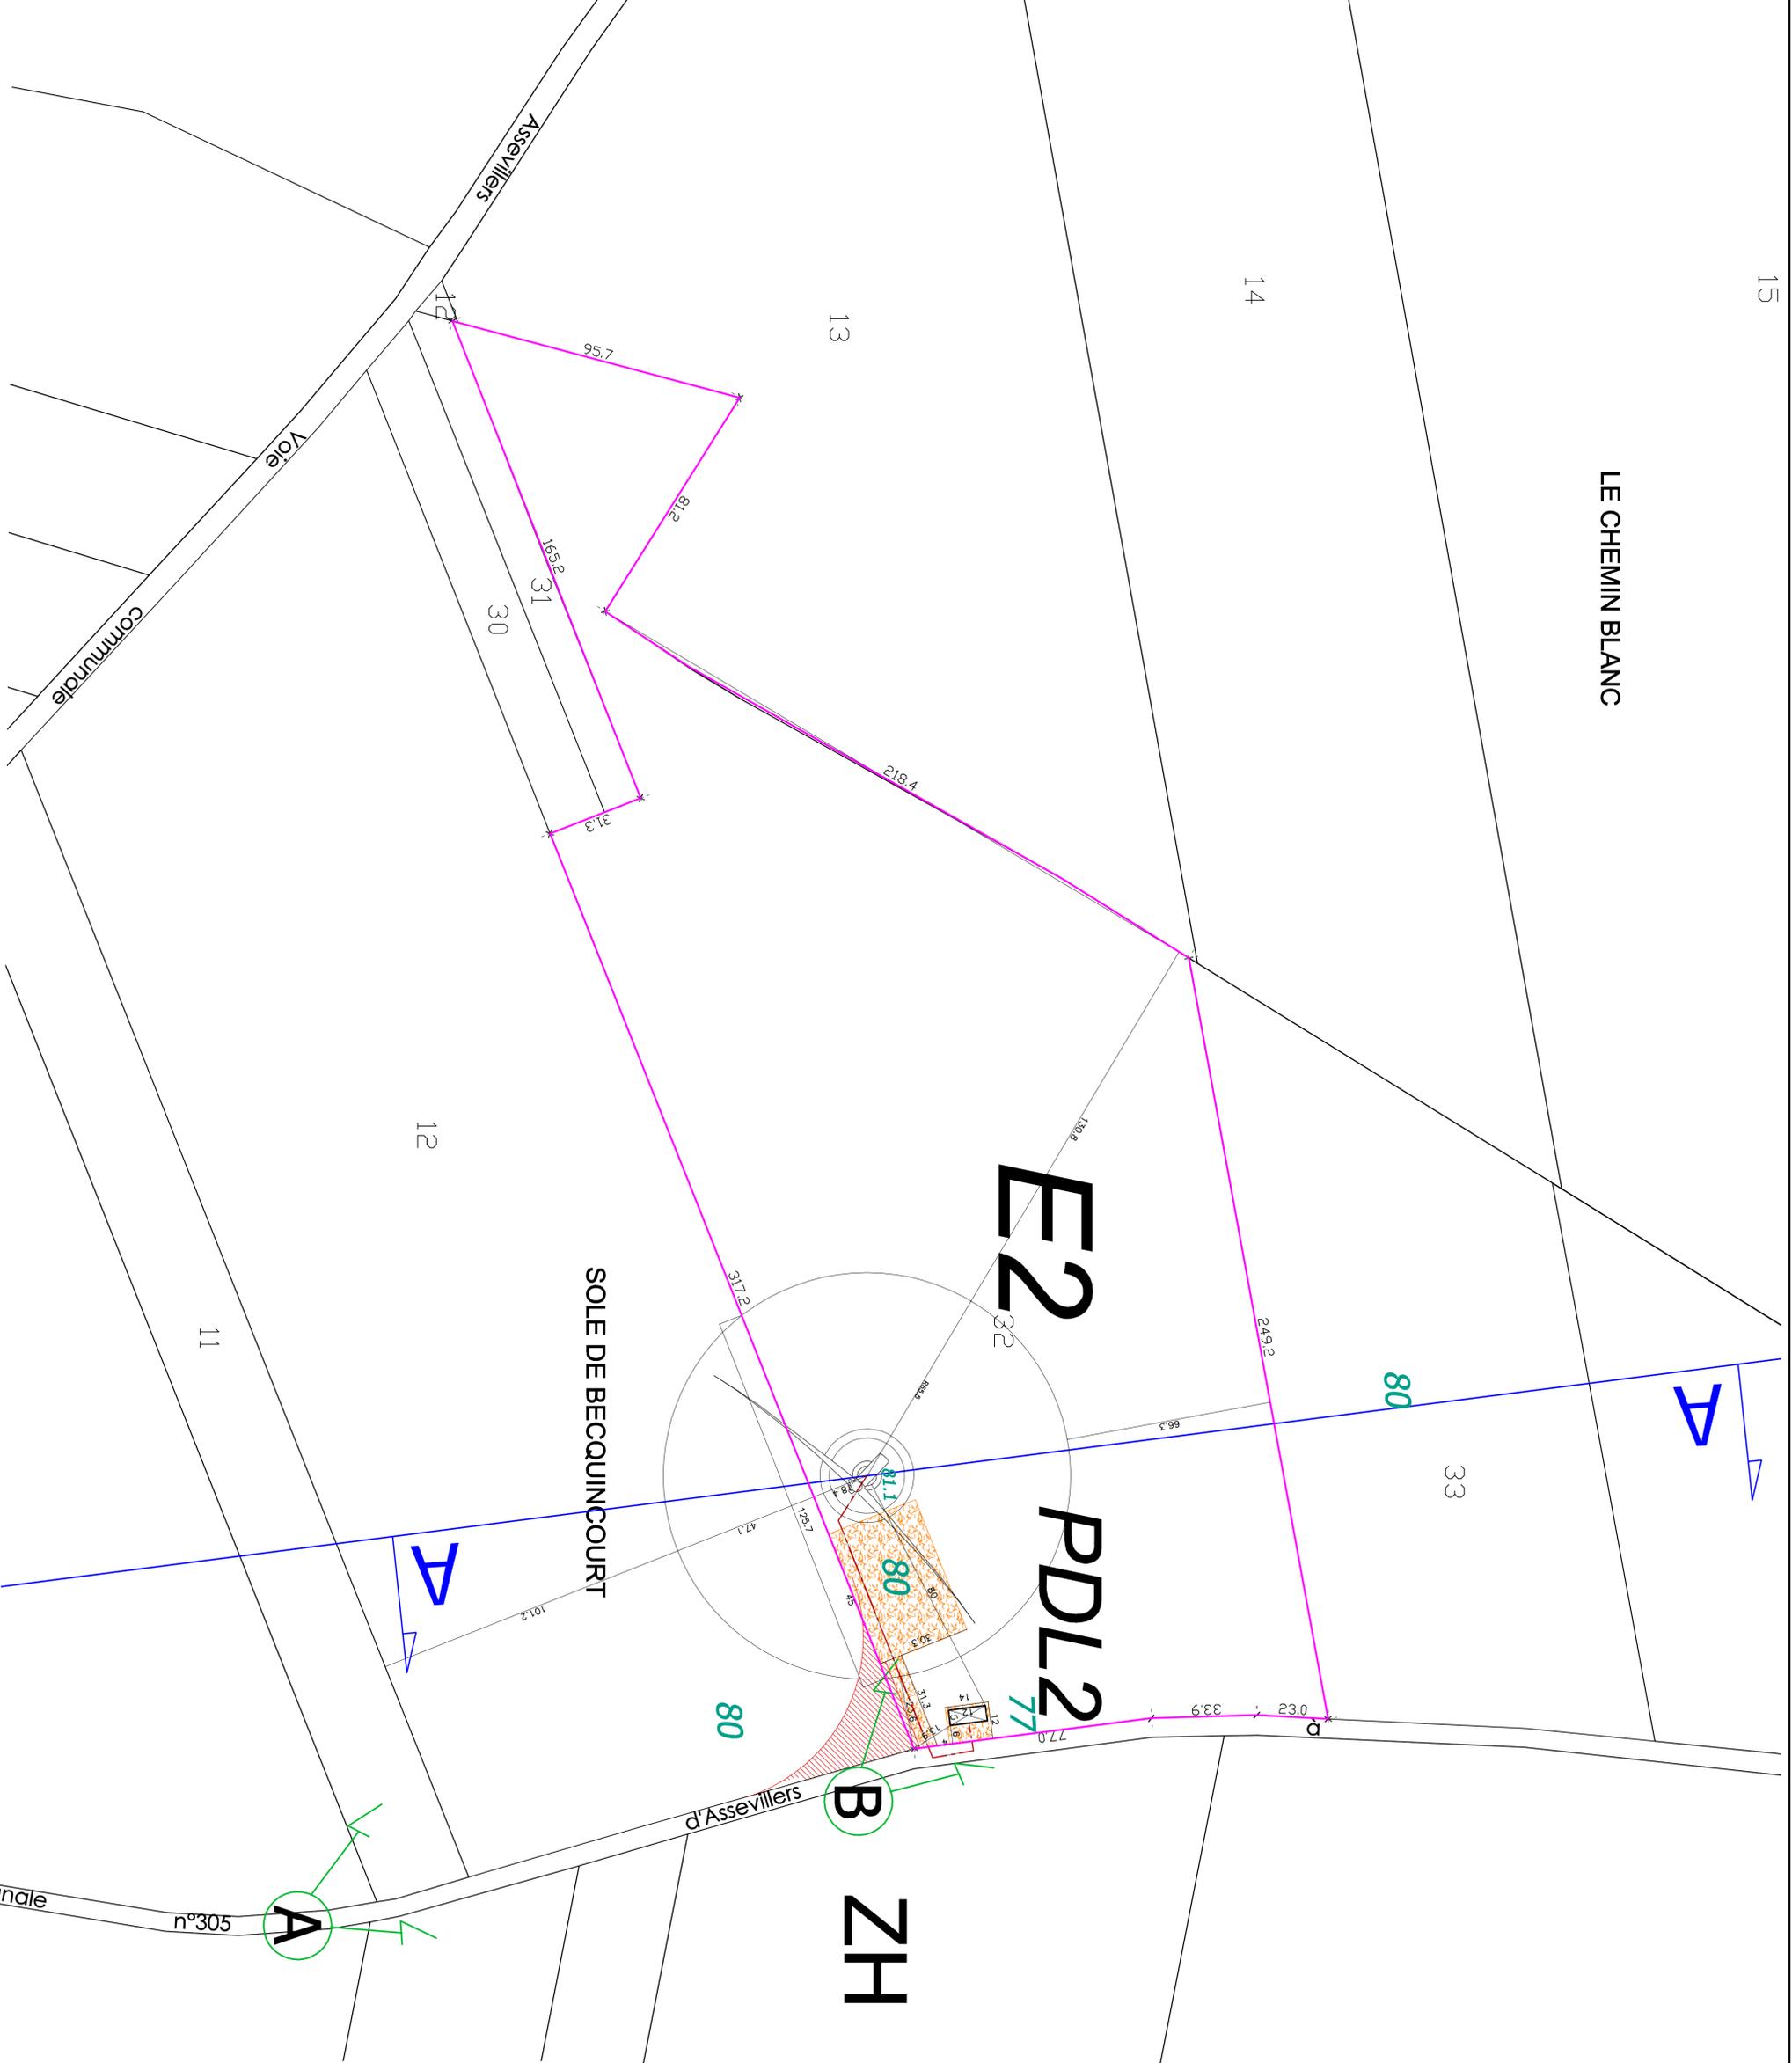


- point de vue
- plate forme technique
- chemin à aménager
- chemin à renforcer
- pans coupés provisoires
- Cotes altimétriques
- limites communales
- Limites parcellaires du terrain
- Raccordement réseau électrique
- Lignes de Coupe du profil du terrain


1613 bis	DEMANDE D'AUTORISATION UNIQUE PARC EOLIEN "sole de Fours" à ASSEVILLERS 80200 - DOMPIERRE-BECQUINCOURT 80990 - et FLAUCOURT 80200 8 éoliennes (N131 114m) et 4 postes de livraison
Zone Ouest	GLOBAL WIND POWER FRANCE
15 novembre 2018	Tour Vista, 52 Quai Dion Boulon 92806 PUTEAUX Cedex
E2 - PDL2	ZONE OUEST COMMUNE DE ASSEVILLERS éolienne E2 - poste de livraison PDL2 Lieu-dit : Sole de Becquincourt Accès : Voie communale n°305 d'Assevillers à Feuillères Parcelle : ZH 32 - 55 661 m² survol de ZH 12
AU 10.2	
05/22	Plan de masse - échelle : 1/1000 -
	44 architecture - route de Feilleva - 51160 AY CHAMPAGNE Blandine GOBERT - Olivier MILLS - architectes d.p.l.g. Tél : 03 26 55 52 55 - 44architecture@wanadoo.fr

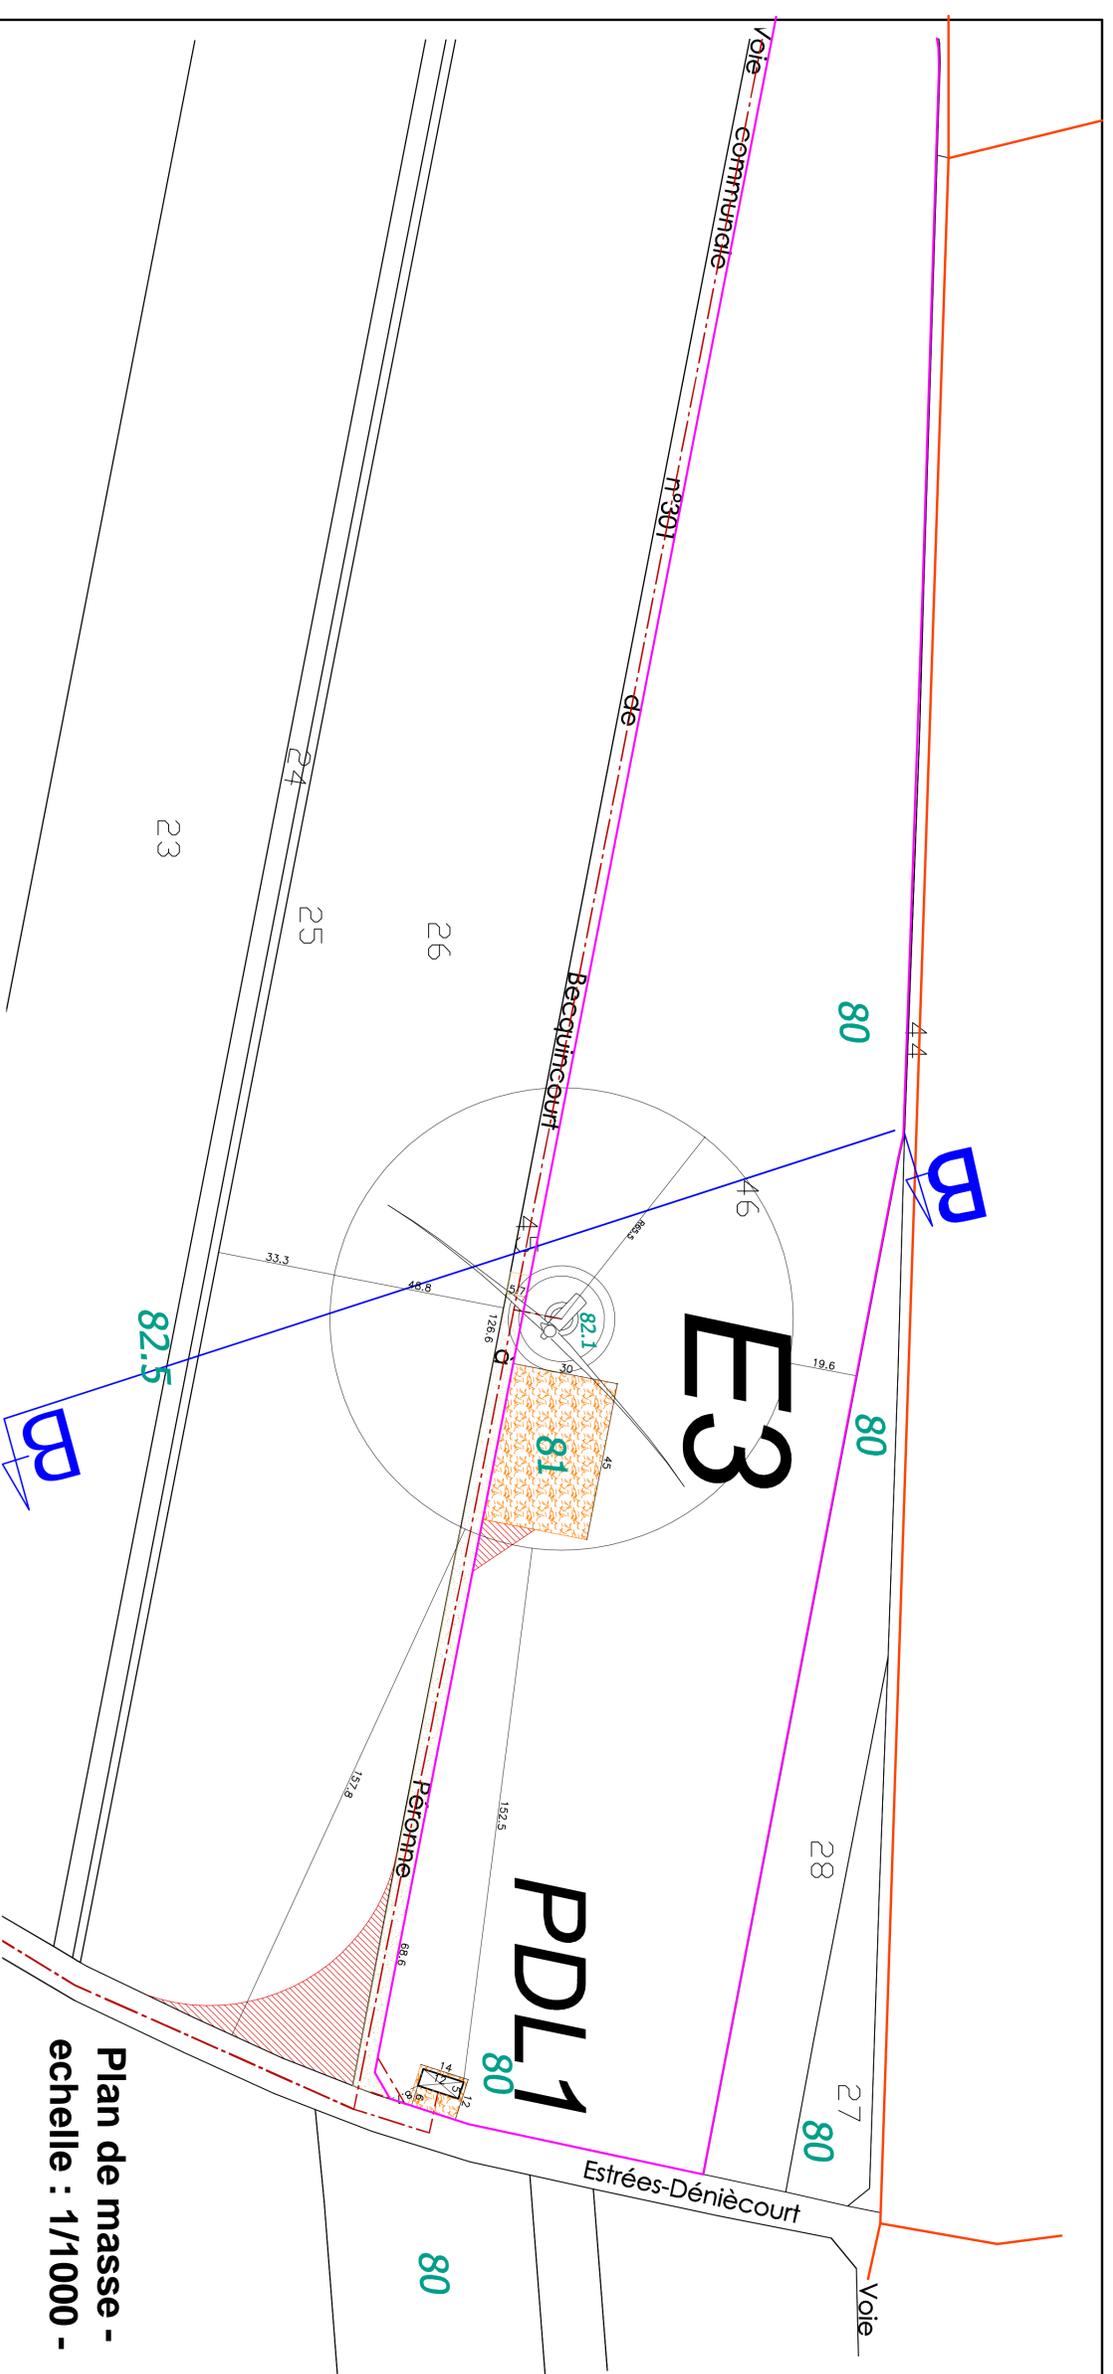


Plan de masse -
échelle : 1/1000 -

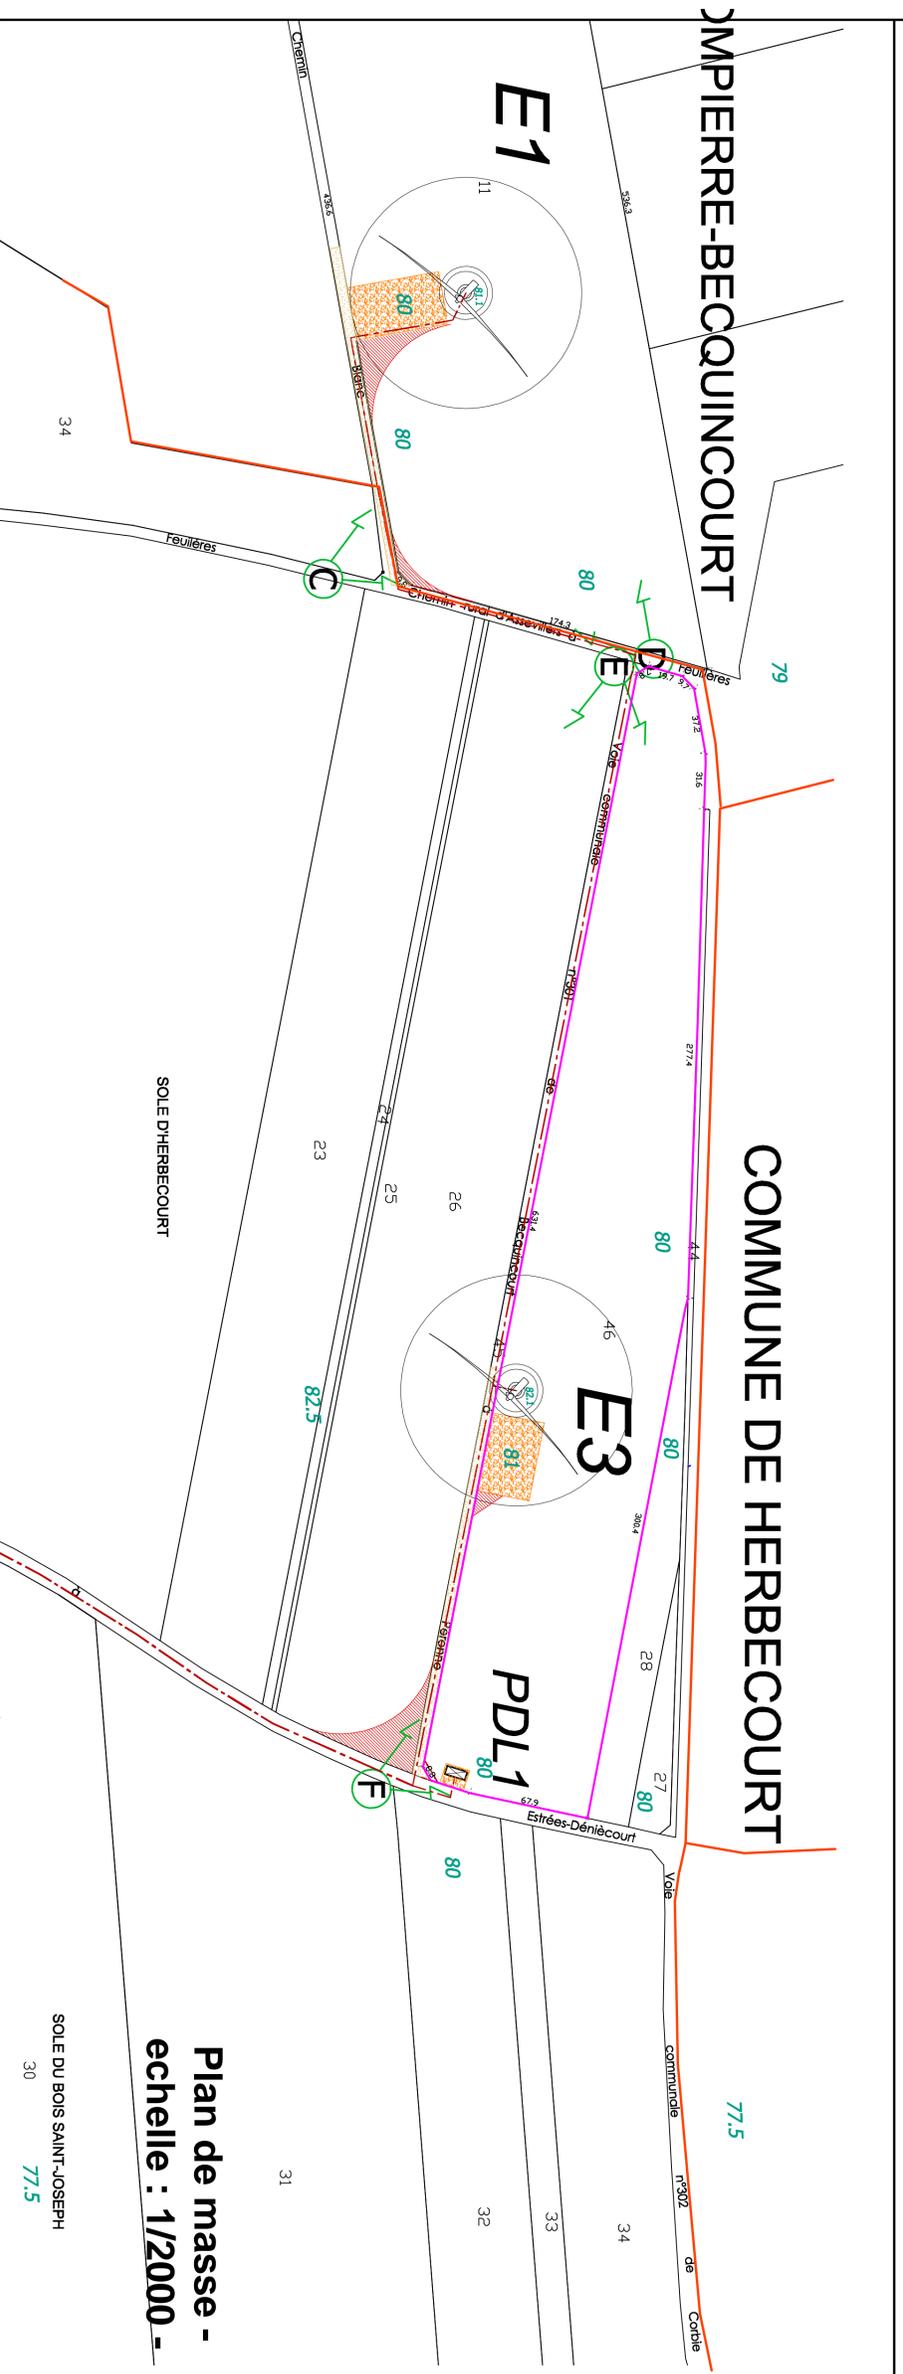

Plan de masse -
échelle : 1/2000 -

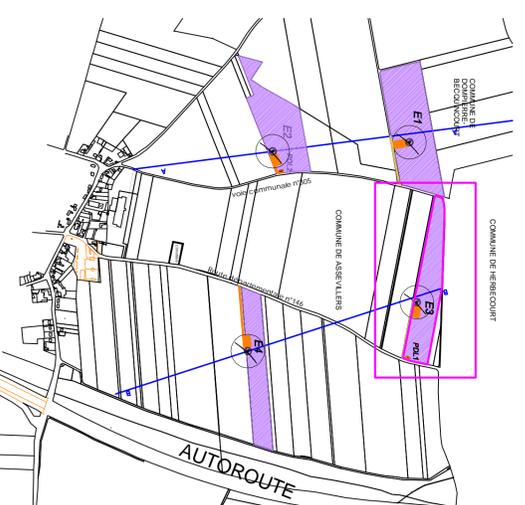

LOCALISATION
parcels du projet -

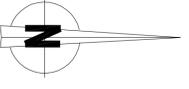

- point de vue
- plate forme technique
- chemin à aménager
- chemin à renforcer
- pans coupés provisoires
- Cotes altimétriques
- limites communales
- Limites parcelaires du terrain
- Raccordement réseau électrique
- Lignes de Coupe du profil du terrain

1613 bis
DEMANDE D'AUTORISATION UNIQUE
PARC EOUIEN - "sole de Fours"
à ASSEVILLERS 80200 -
DOMPIERRE-BECCQUINCOURT 80990 -
et FLAUCOURT 80200
8 éoliennes (N131 114m)
et 4 postes de livraison


Zone Ouest
15 novembre 2018
GLOBAL WIND POWER FRANCE
pour W/P France 24
Tour Vista, 52 Quai Dion Bouillon 92806 PUTEAUX Cedex

E3 - PDL1
ZONE OUEST
COMMUNE DE ASSEVILLERS
éolienne E3 - Poste de livraison PDL1
Lieu-dit : Sole d'Herbecourt
Accès : Route départementale n°146 de Comblès à
Estrées-Deniécourt
Parcelle : ZH 46 - 52 394 m²
SURVOI de ZH 45 - ZH 26




AU 10.2
Plan de masse -
échelle : 1/1000 -

06/22

à4 architecture - route de Feuilères - 51160 AY CHAMPAGNE
Blainville GOBERT - Olivier MILLS - architectes d.p.l.g.
Tél : 03.28.55.55.55 - a4architecture@wanadoo.fr
Format Impression : A1

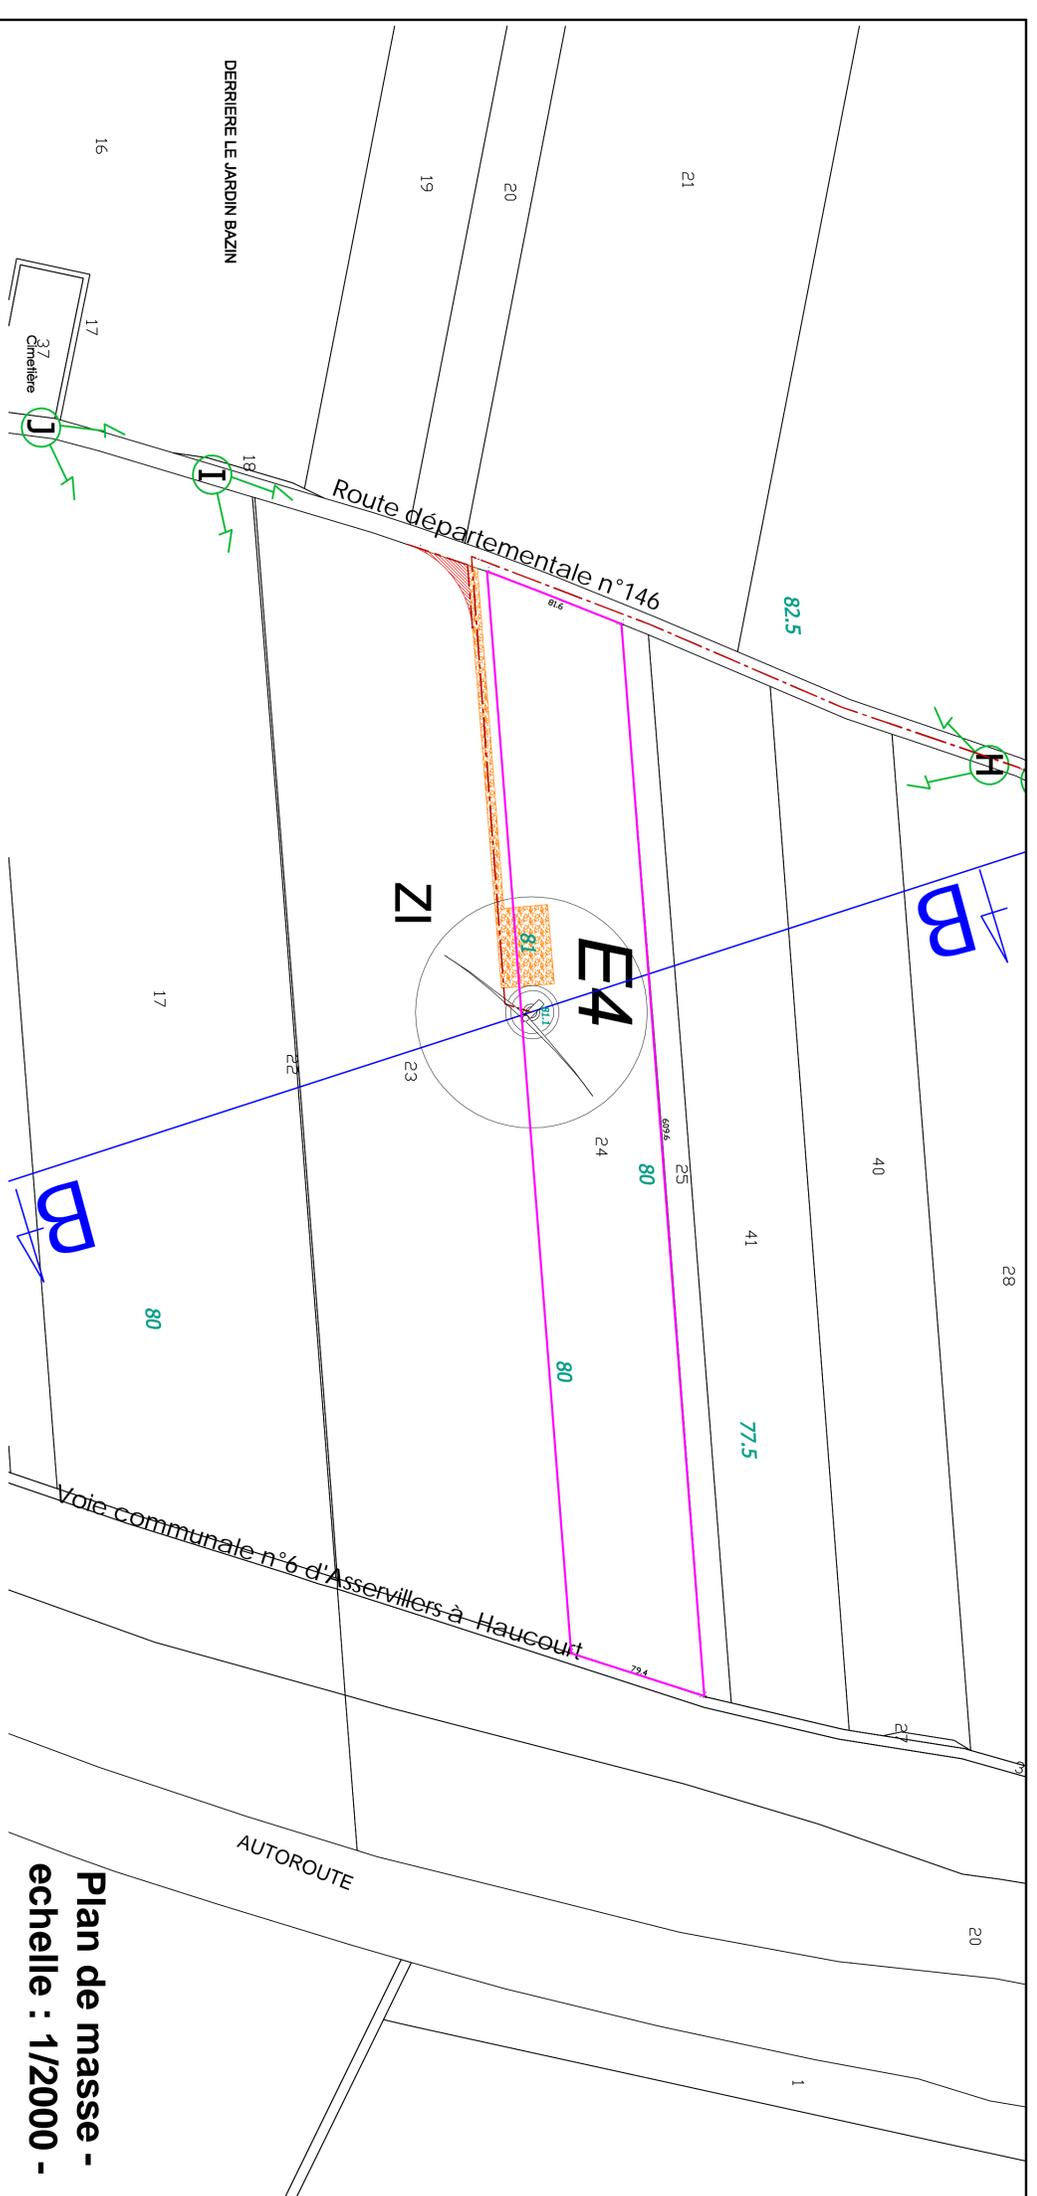

Plan de masse -
échelle : 1/2000 -

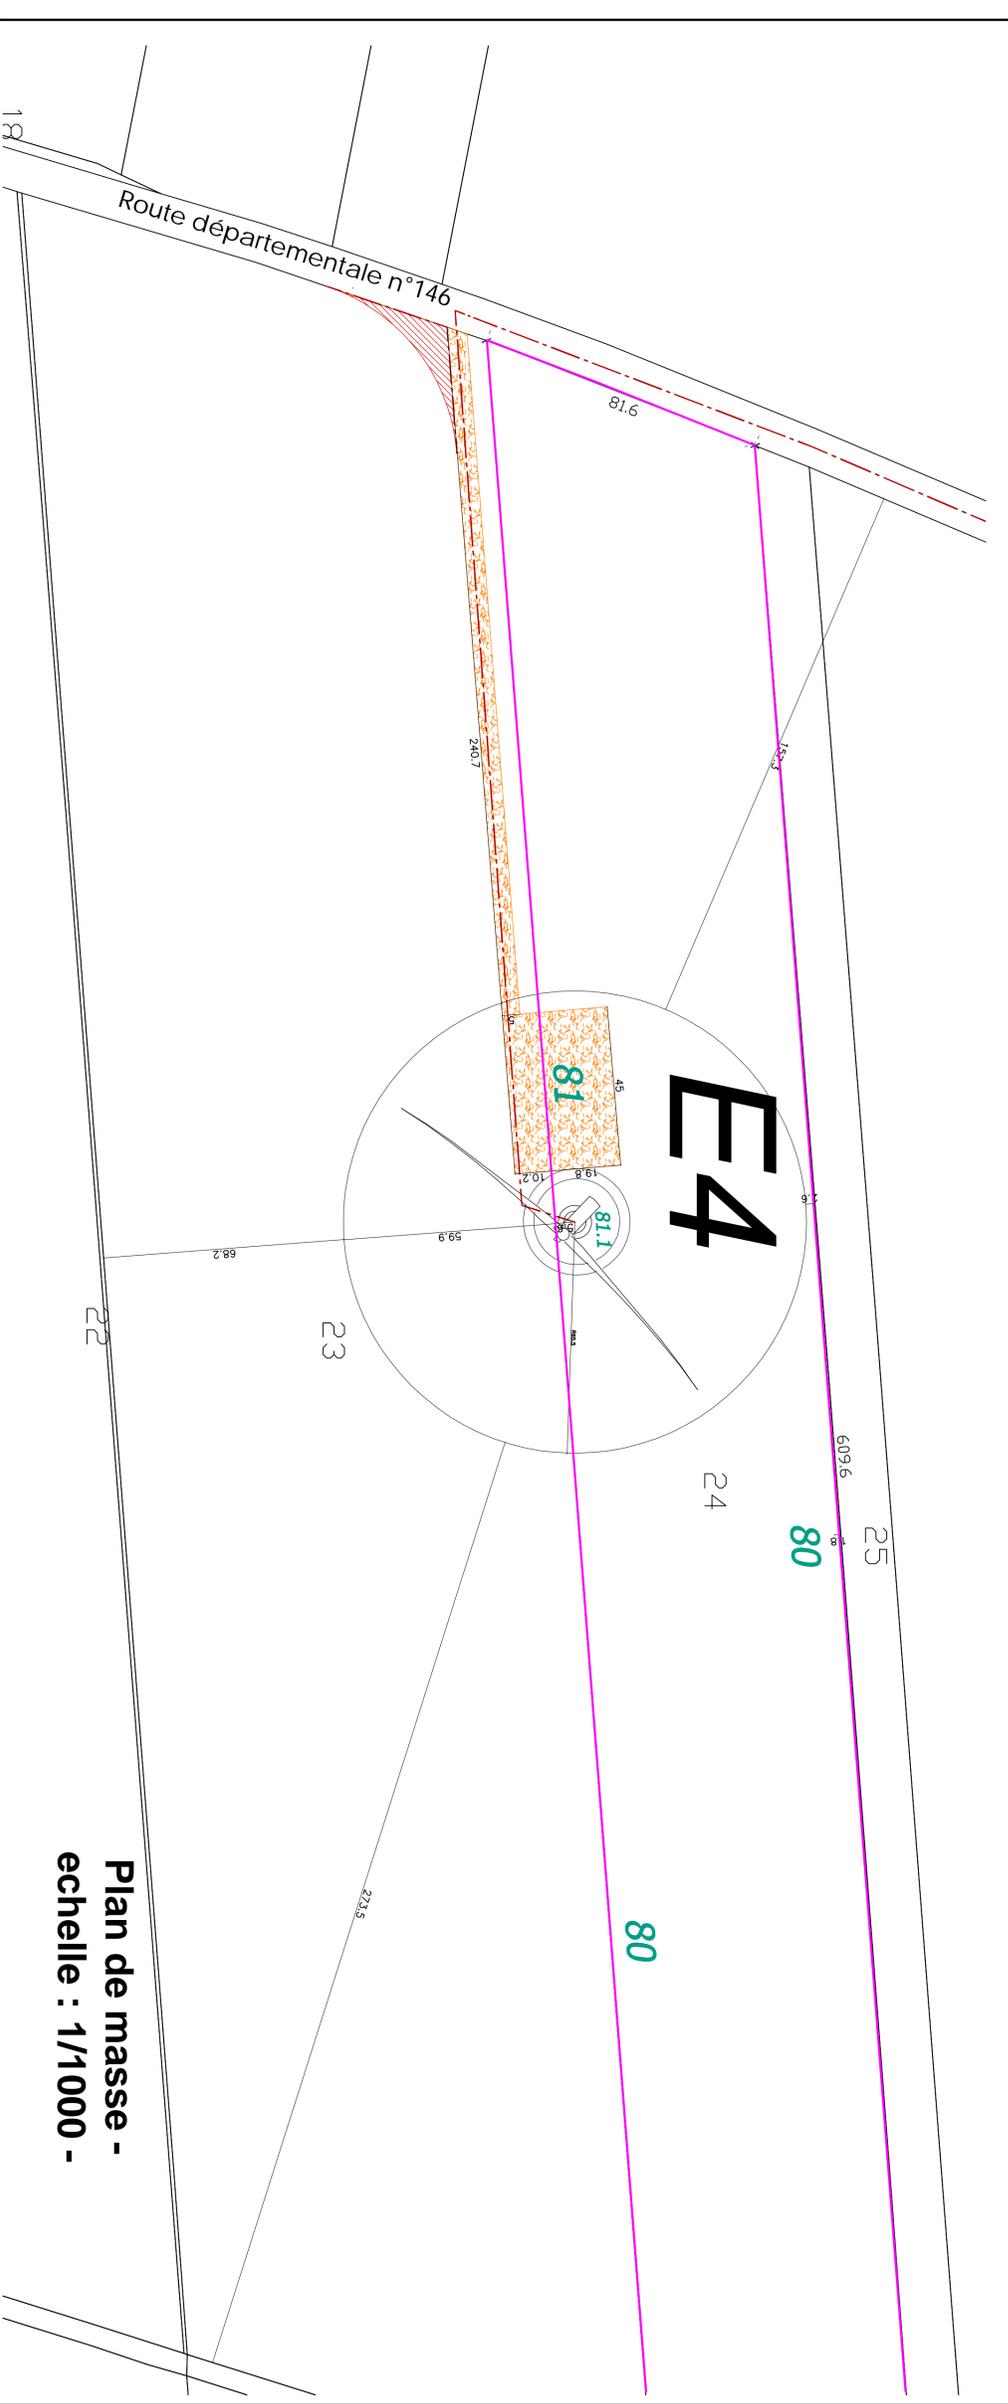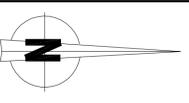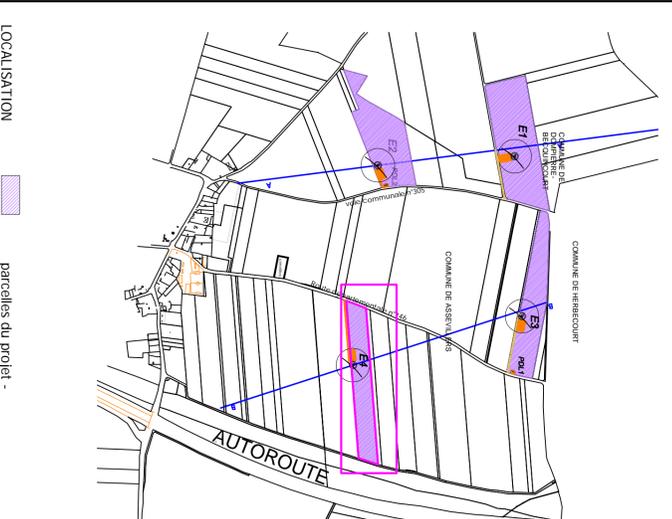

Plan de masse -
échelle : 1/1000 -

- point de vue
- plate forme technique
- chemin à aménager
- chemin à renforcer
- pans coupés provisoires
- Cotes altimétriques
- limites communales
- Limites parcelaires du terrain
- Raccordement réseau électrique
- Lignes de Coupe du profil du terrain

1613 bis
DEMANDE D'AUTORISATION UNIQUE
PARC EOUIEN "sole de Fours"
à ASSEVILLERS 80200 -
DOMPIERRE-BECQUINCOURT 80990 -
et FLAUCOURT 80200
8 éoliennes (N131 114m)
et 4 postes de livraison



15 novembre 2018
 GLOBAL WIND POWER FRANCE
 pour W/P France 24
 Tour Vista, 52 Quai Dion Bouillon 92806 PUTEAUX Cedex

E4
ZONE OUEST
COMMUNE DE ASSEVILLERS
 éolienne E4

AU 10.2
 Accès : Route départementale n°146 de Combles à Estrées-Deniécourt
 Parcelle : ZI 24 - 44 973 m²
 survol de ZI 23


07/22
 Plan de masse -
 échelle : 1/1000 -

COMMUNE DE FLAUCOURT

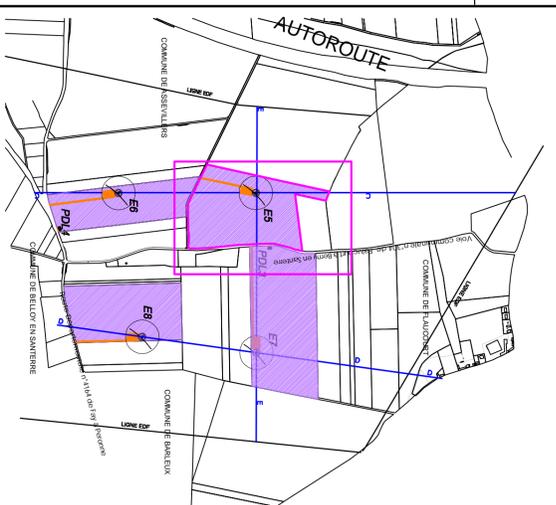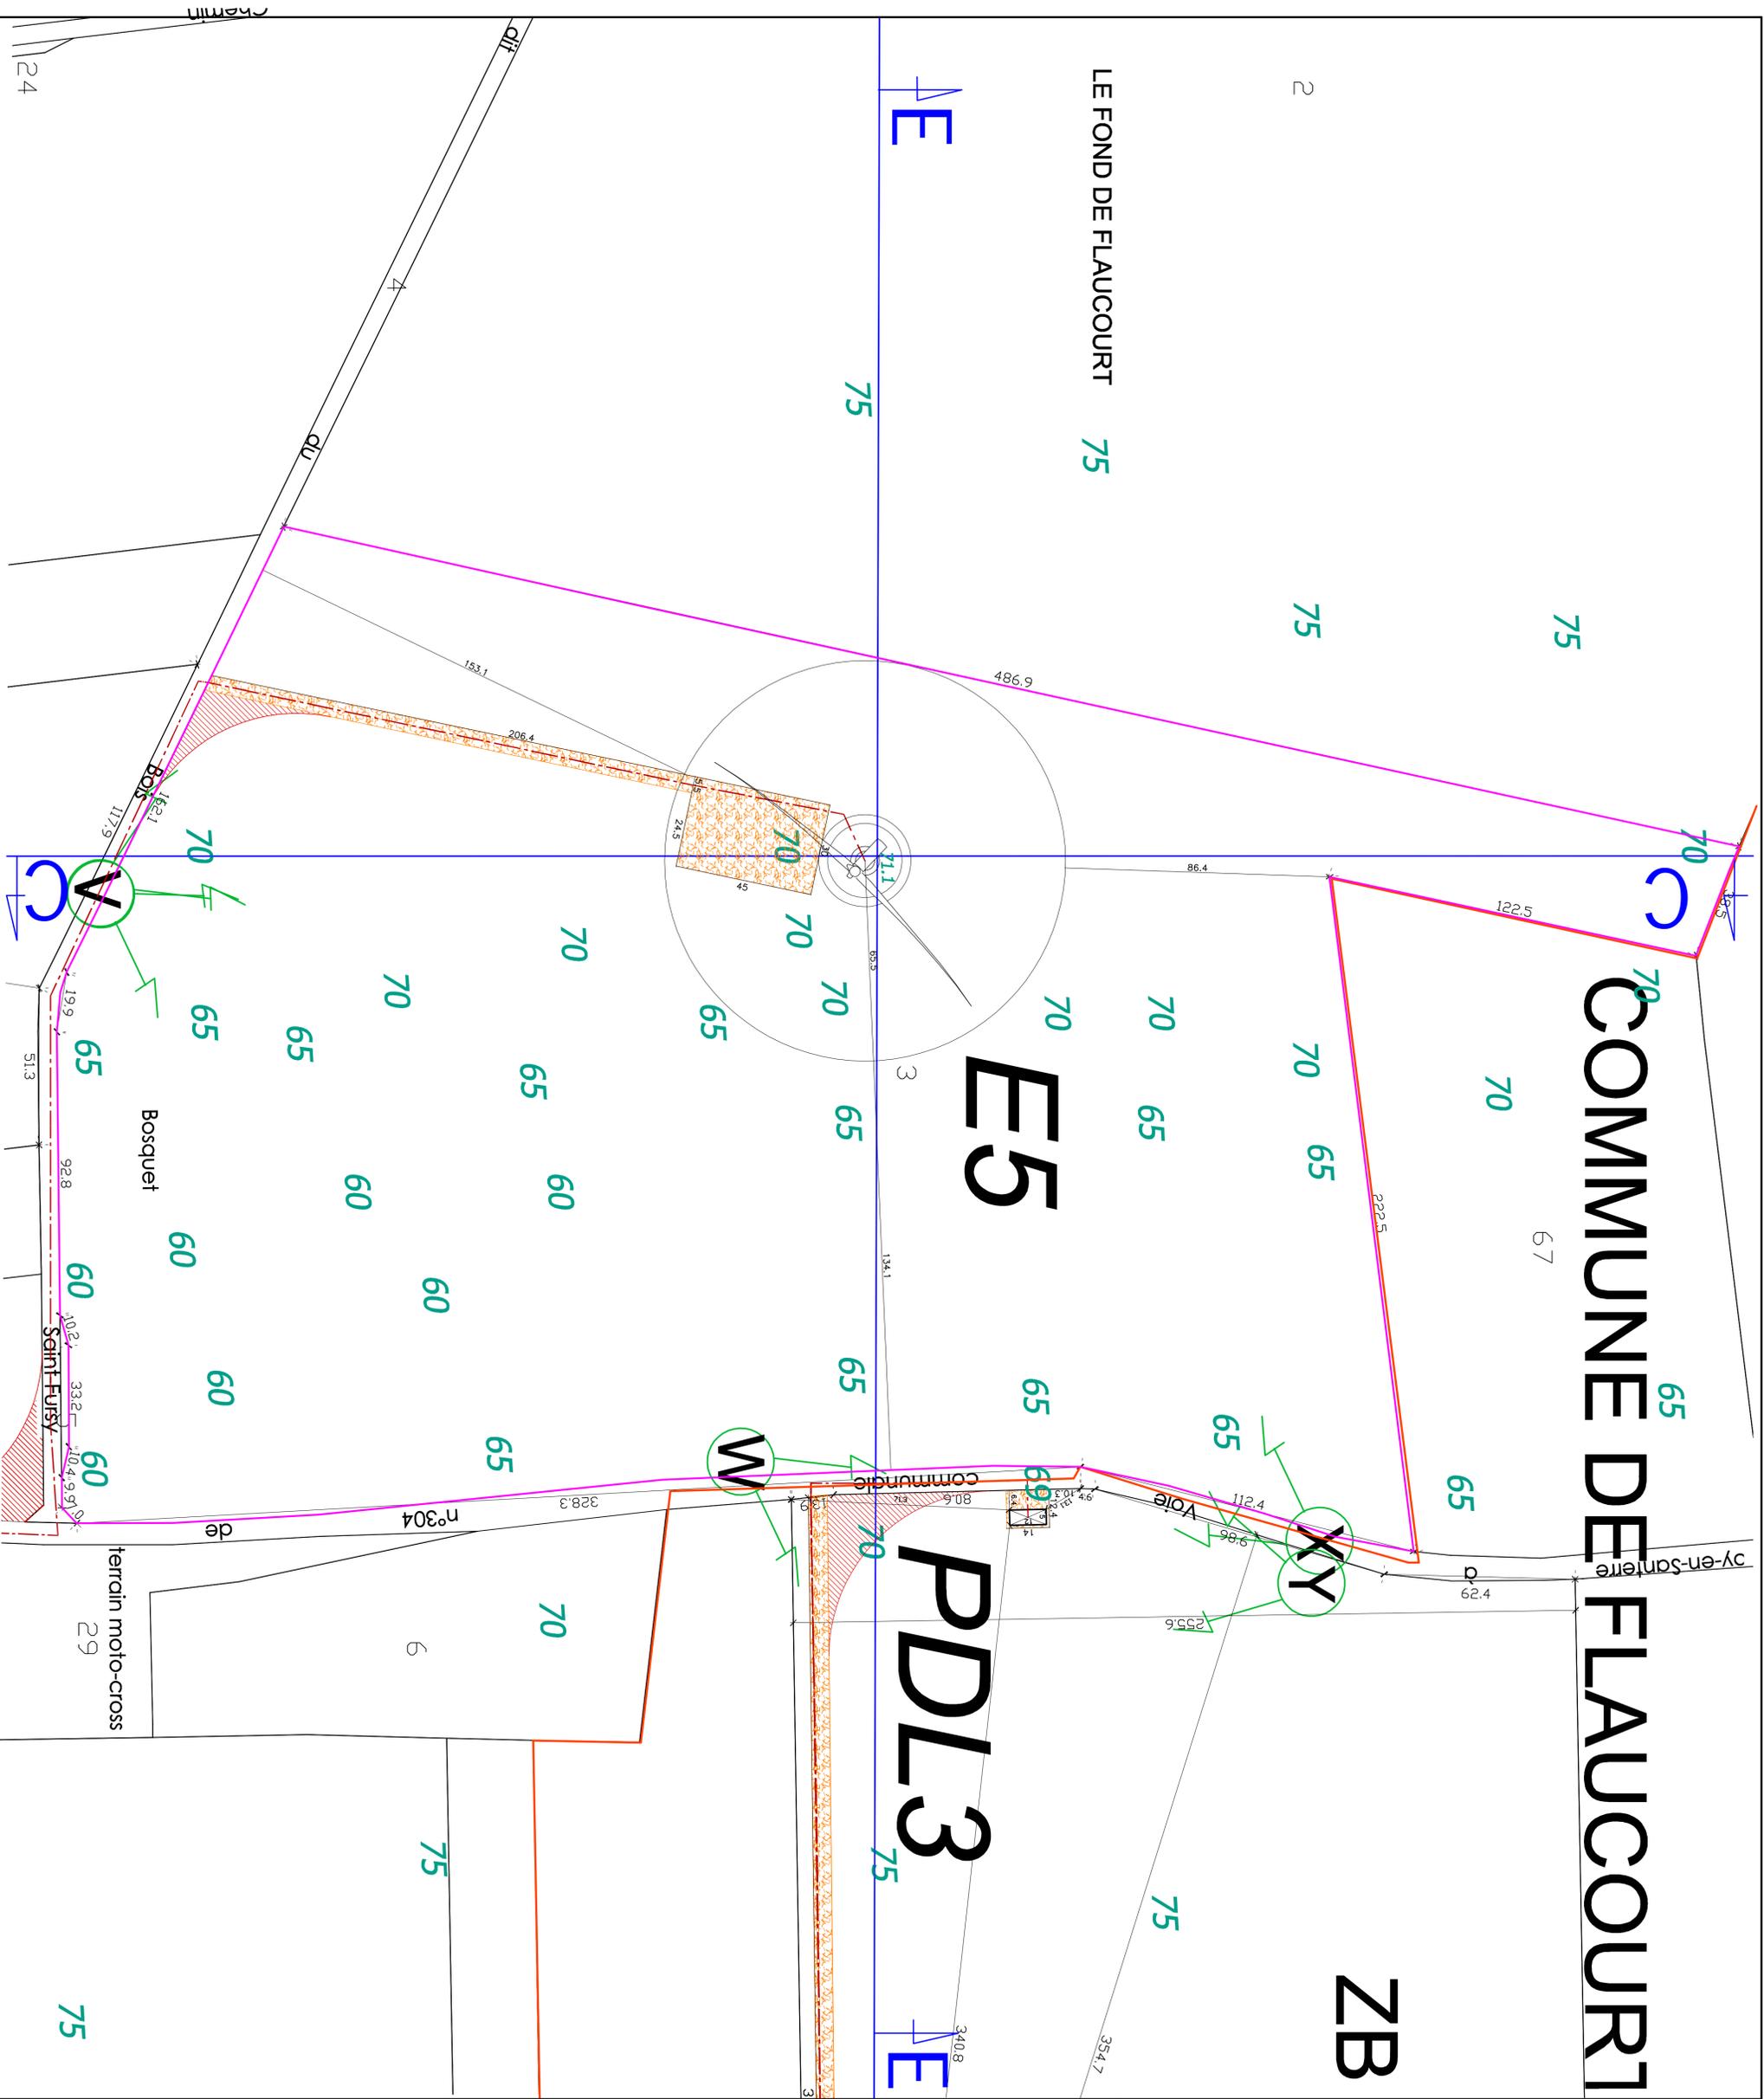


- point de vue
- plate forme technique
- chemin à aménager
- chemin à renforcer
- pans coupés provisoires
- Coûtes allométriques
- limites communales
- Limites parcelaires du terrain
- Raccordement réseau électrique
- Lignes de Coupe du profil du terrain



1613 bis	15 novembre 2018	ES	AU 10.2	08/22
Zone Est	GLOBAL WIND POWER FRANCE pour WIP France 24 Tour Vista, 52 Quai Dion Boudon 92806 PUTEAUX Cedex	COMMUNE DE ASSEVILLERS éolienne E5 Lieu-dit : Le Fond de Flaucourt Accès : Chemin rural dit du Bois Saint Fursy Parcelle : ZK-3 - 120 840 m²	Plan de masse - échelle : 1/1000 -	à4 architecture - route de Toulouze - 5160 AY CHAMPAGNE Blanchine GOBERT - Olivier MILLS - architectes d.p.s.g. Tél : 03.28.55.55.55 - a4architecture@wanadoo.fr
<p>DEMANDE D'AUTORISATION UNIQUE PARC EOLIEN "sole de Fours" à ASSEVILLERS 80200 - DOMPIERE-BECQUINCOURT 80990 - et FLAUCOURT 80200 8 éoliennes (N131 114m) et 4 postes de livraison</p>				

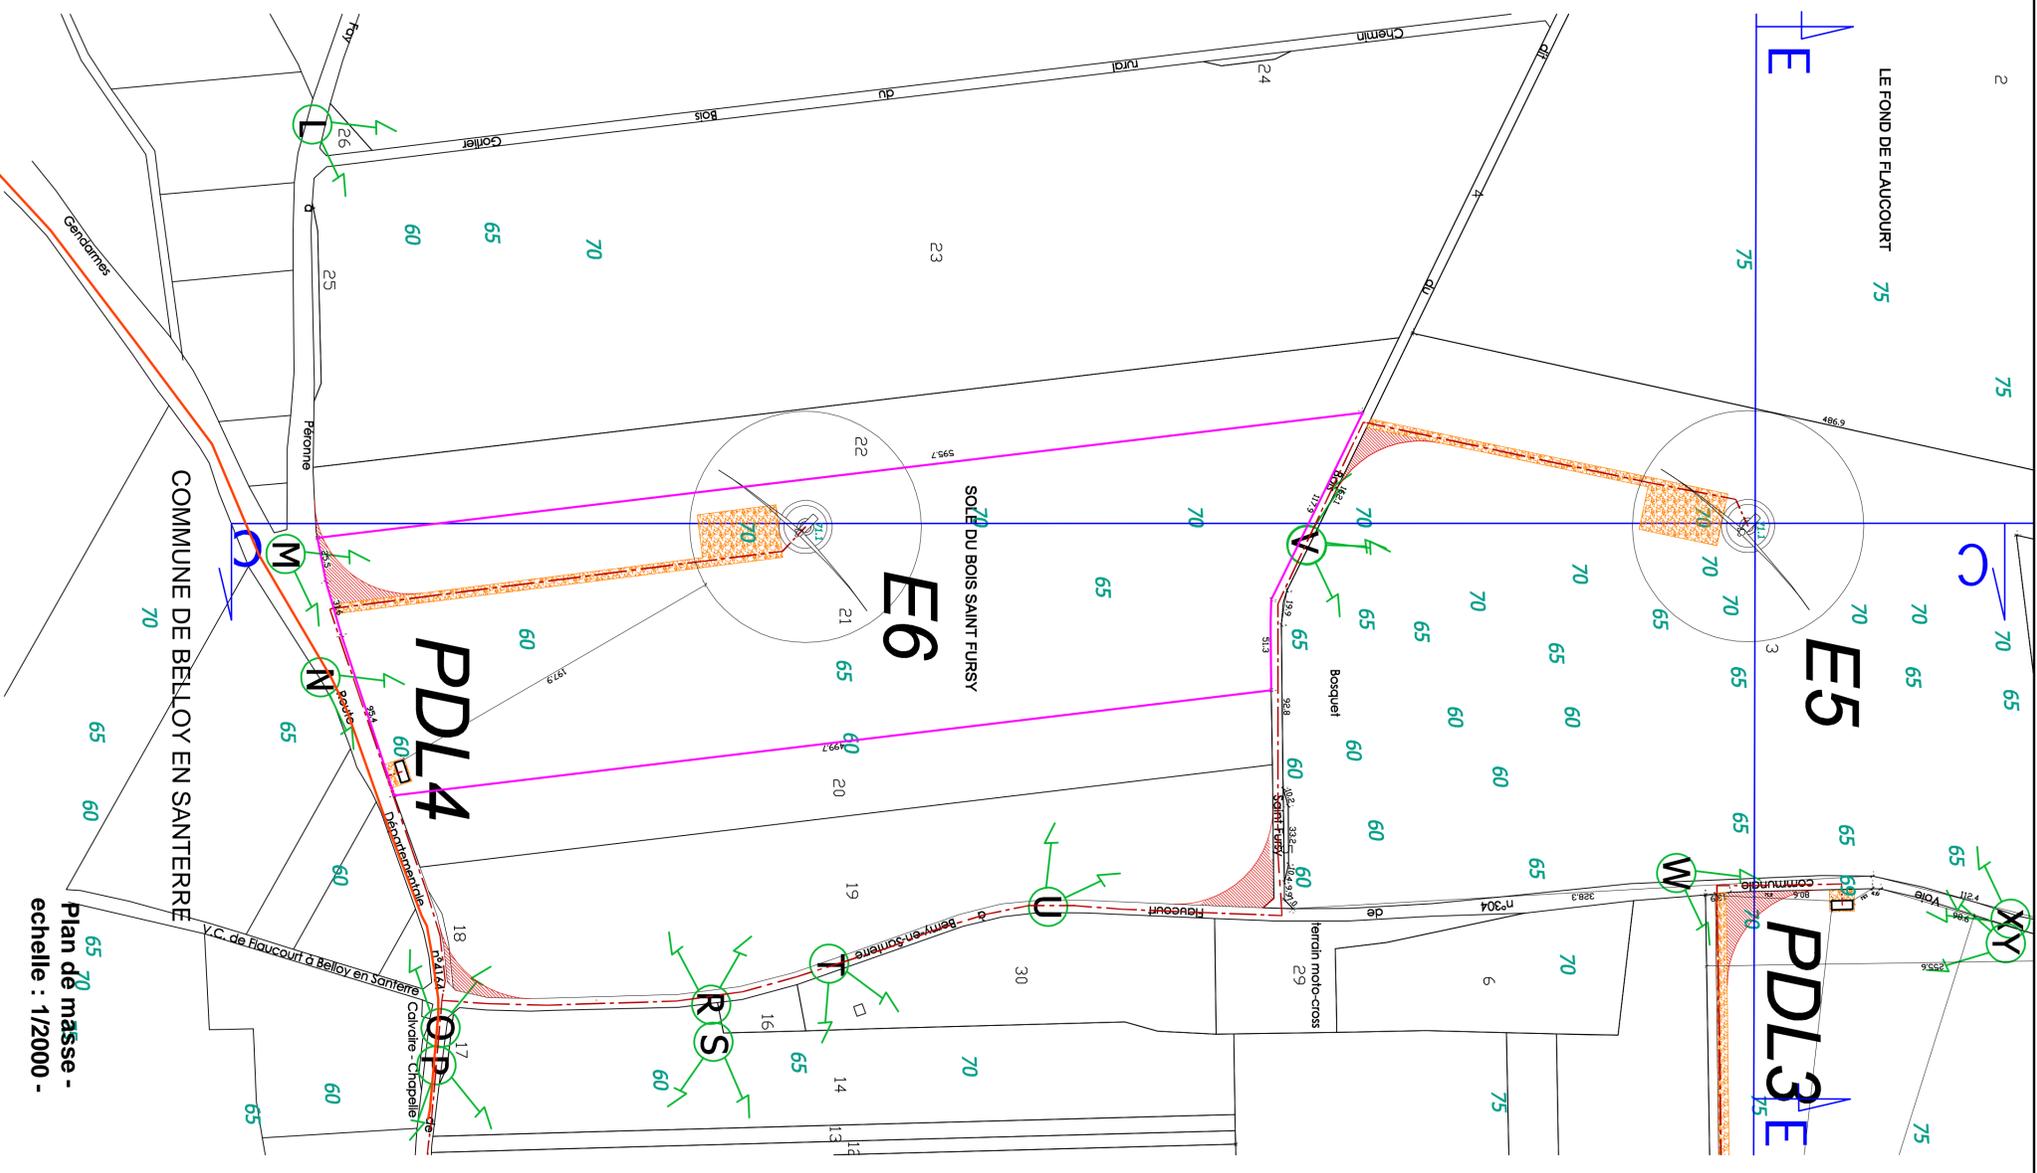

Plan de masse -
échelle : 1/2000 -

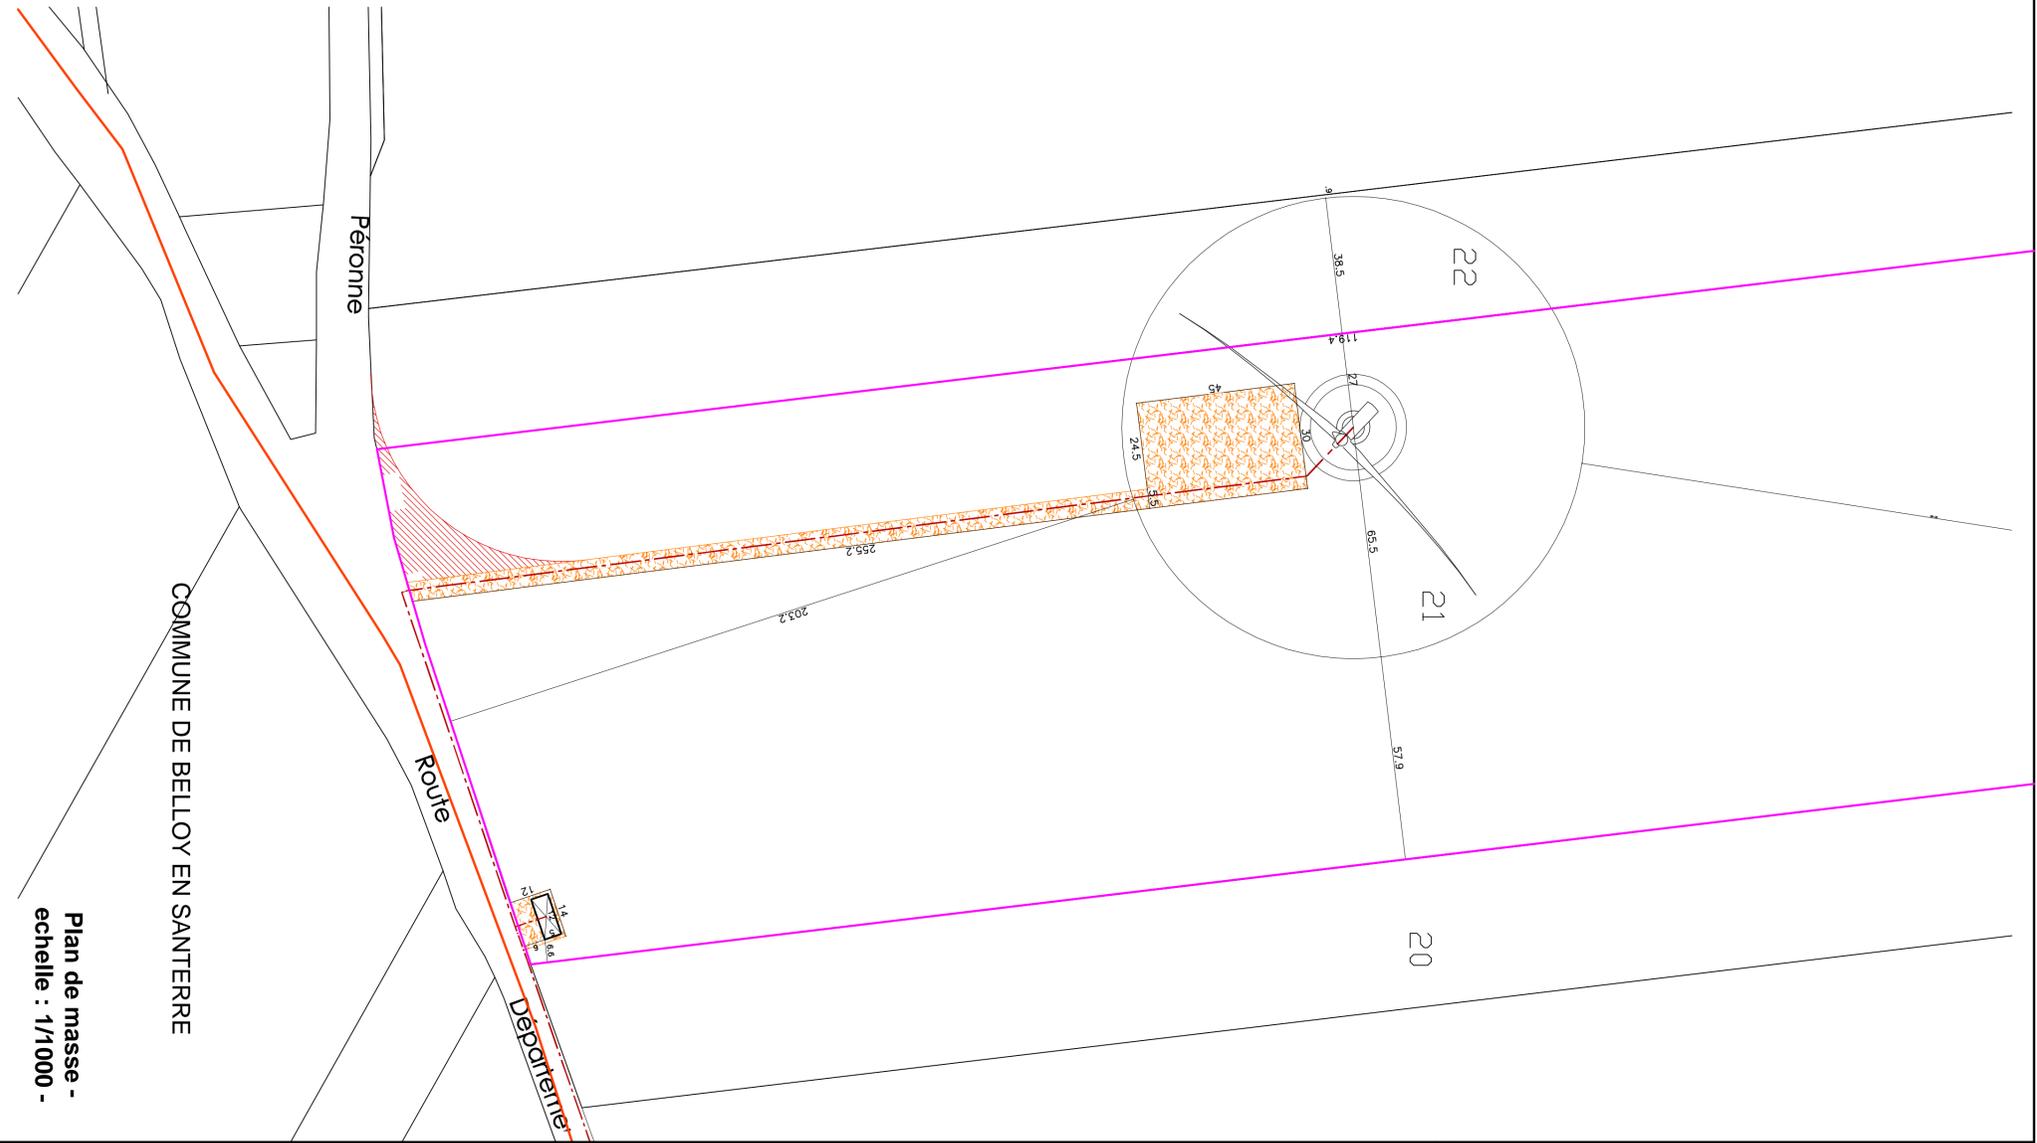

Plan de masse -
échelle : 1/1000 -

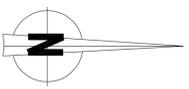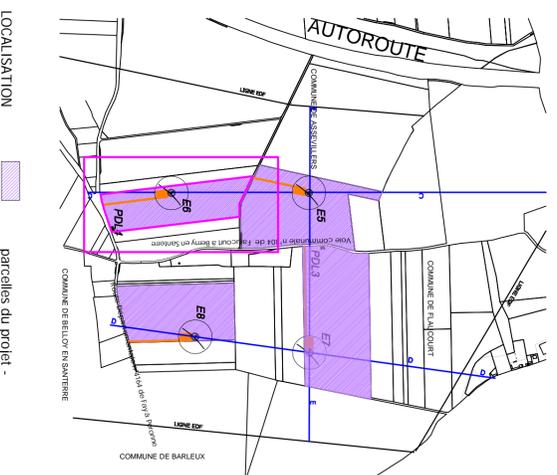

15 novembre 2018	GLOBAL WIND POWER FRANCE pour WIP France 24	Tour Vista, 52 Quai Dion Bouillon 92806 PUTEAUX Cedex
E6 - PDL4	ZONE EST COMMUNE DE ASSEVILLERS éolienne E6 - PDL4	Lieu-dit : Soie du Bois Saint Fursy Accès : Route départementale n°1464 de Fay à Péronne Parcelle : ZK 21 - 81 280 m² suivant de ZK 22
AU 10.2		
09/22		Plan de masse - échelle : 1/1000 -
	à 4 architecture - route de Teillu - 51160 AY CHAMPAGNE Blandine GOBERT - Olivier MILS - architectes d.p.l.g. Tél. : 03.28.55.55.55 - 4architecture@wanadoo.fr Format Impression : A1	

- point de vue
- plate forme technique
- chemin à aménager
- chemin à renforcer
- pans coupés provisoires
- Cotes altimétriques
- limites communales
- Limites parcelaires du terrain**
- Raccordement réseau électrique
- Lignes de Coupe du profil du terrain

DEMANDE D'AUTORISATION UNIQUE
PARC EOLIEN "Soie de Fours"
 à ASSEVILLERS 80200 -
 DOMPIERE-BEQUINCOURT 80990 -
 8 éoliennes (N131 114m)
 et 4 postes de livraison

COMMUNE DE FLAUCOURT

03

04

D

Cher

pantere

Cher

567.8

65

62.4

XY

65

112.4

98.8

75

354.7


80

60

E7

80


NE

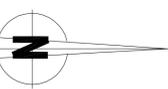

NE

65


NE

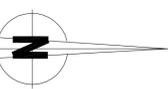

NE

65


NE

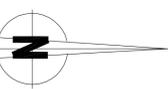

NE

65


NE

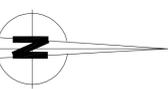

NE

65


NE

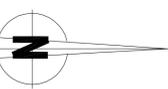

NE

65


NE

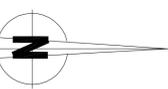

NE

65


NE

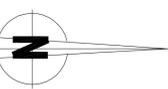

NE

65


NE

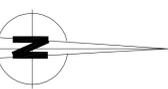

NE

65


NE

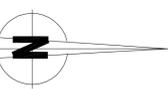

NE

65


NE

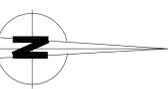

NE

65


NE

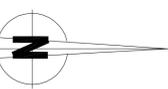

NE

65


NE

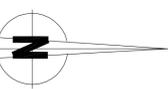

NE

65


NE

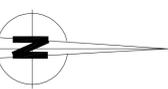

NE

65


NE

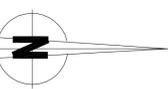

NE

65


NE

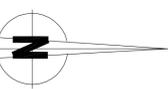

NE

65


NE

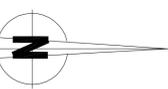

NE

65


NE

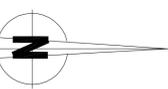

NE

65


NE

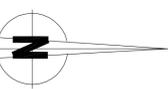

NE

65


NE

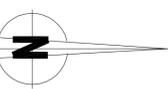

NE

65


NE

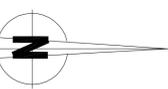

NE

65


NE

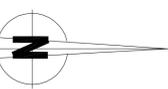

NE

65


NE

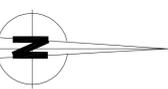

NE

65


NE

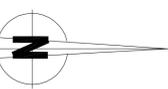

NE

65


NE

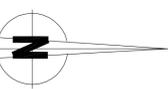

NE

65


NE

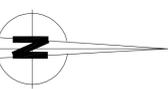

NE

65


NE

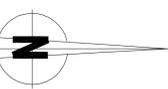

NE

65


NE

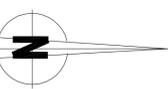

NE

65


NE

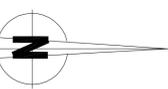

NE

65


NE

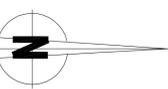

NE

65


NE

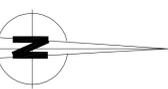

NE

65


NE

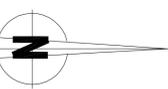

NE

65


NE

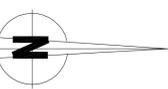

NE

65


NE

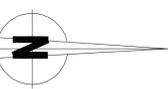

NE

65


NE

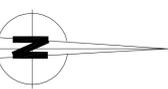

NE

65


NE

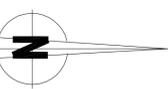

NE

65


NE

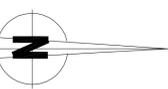

NE

65


NE

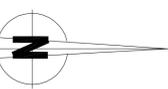

NE

65


NE

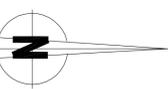

NE

65


NE

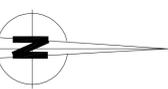

NE

65


NE

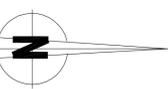

NE

65


NE

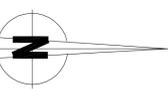

NE

65


NE

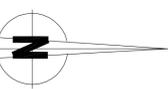

NE

65


NE

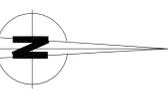

NE

65


NE

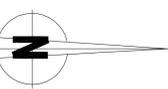

NE

65


NE

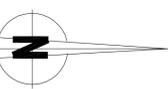

NE

65


NE

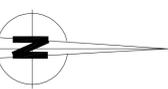

NE

65


NE

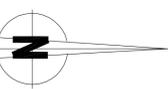

NE

65


NE

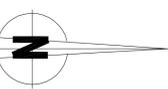

NE

65


NE

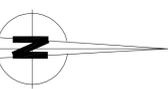

NE

65


NE

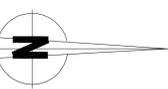

NE

65


NE

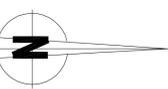

NE

65


NE

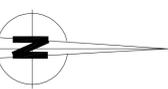

NE

65


NE

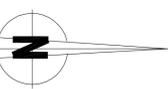

NE

65


NE

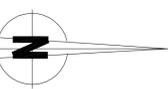

NE

65


NE

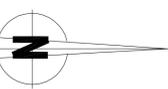

NE

65


NE

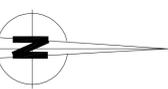

NE

65


NE

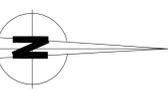

NE

65


NE

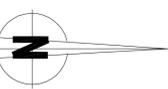

NE

65


NE

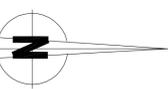

NE

65


NE

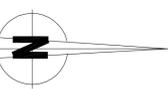

NE

65


NE

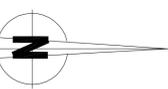

NE

65


NE

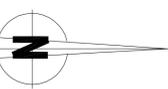

NE

65


NE

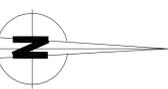

NE

65


NE

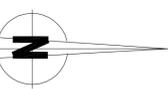

NE

65


NE

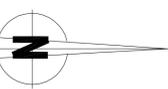

NE

65


NE

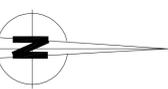

NE

65


NE

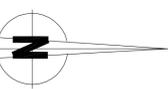

NE

65


NE

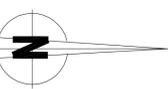

NE

65


NE

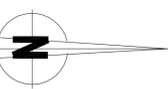

NE

65


NE

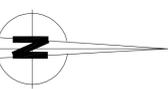

NE

65


NE

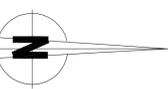

NE

65


NE

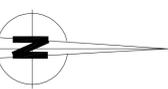

NE

65


NE

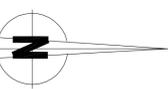

NE

65


NE

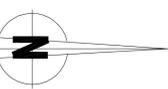

NE

65


NE

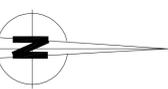

NE

65


NE

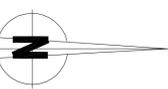

NE


65

NE

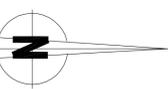

NE

COMMUNE DE BARLEUX

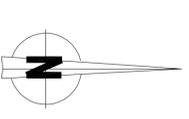

- point de vue
- plate forme technique
- chemin à aménager
- chemin à renforcer
- pans coupés provisoires
- Cotes altimétriques
- Limites parcelaires du terrain
- Raccordement réseau électrique
- Lignes de Coupe du profil du terrain

1613 bis
DEMANDE D'AUTORISATION UNIQUE
PARC EOLIEN "Soie de Fours"
à ASSEVILLERS 80200 -
DOMPIERRE-BECQUINCOURT 80990 -
et FLAUCOURT 80200
8 éoliennes (N131 114m)
et 4 postes de livraison


Zone Est
 GLOBAL WIND POWER FRANCE
 pour W/P France 24
 Tour Vista, 52 Quai Dion Boulou 92806 PUTEAUX Cedex




E8
ZONE EST
COMMUNE DE ASSEVILLERS
 éolienne E8
 Lieu-dit : Soie du Bois de Ferleux
 Accès : Route départementale n°1464 de Fay à
 Peronne
 Parcelle : ZK 11 - 97 055 m²

AU 10.2

11/22
 Plan de masse -
 échelle : 1/1000 -

à4 architecture - route de Feillem - 51160 AY CHAMPAGNE
 Blandine GOBERT - Olivier MILS - architectes d.p.l.g.
 Tél. : 03.28.55.55.55 - a4architecture@wanadoo.fr
Format Impression : A1

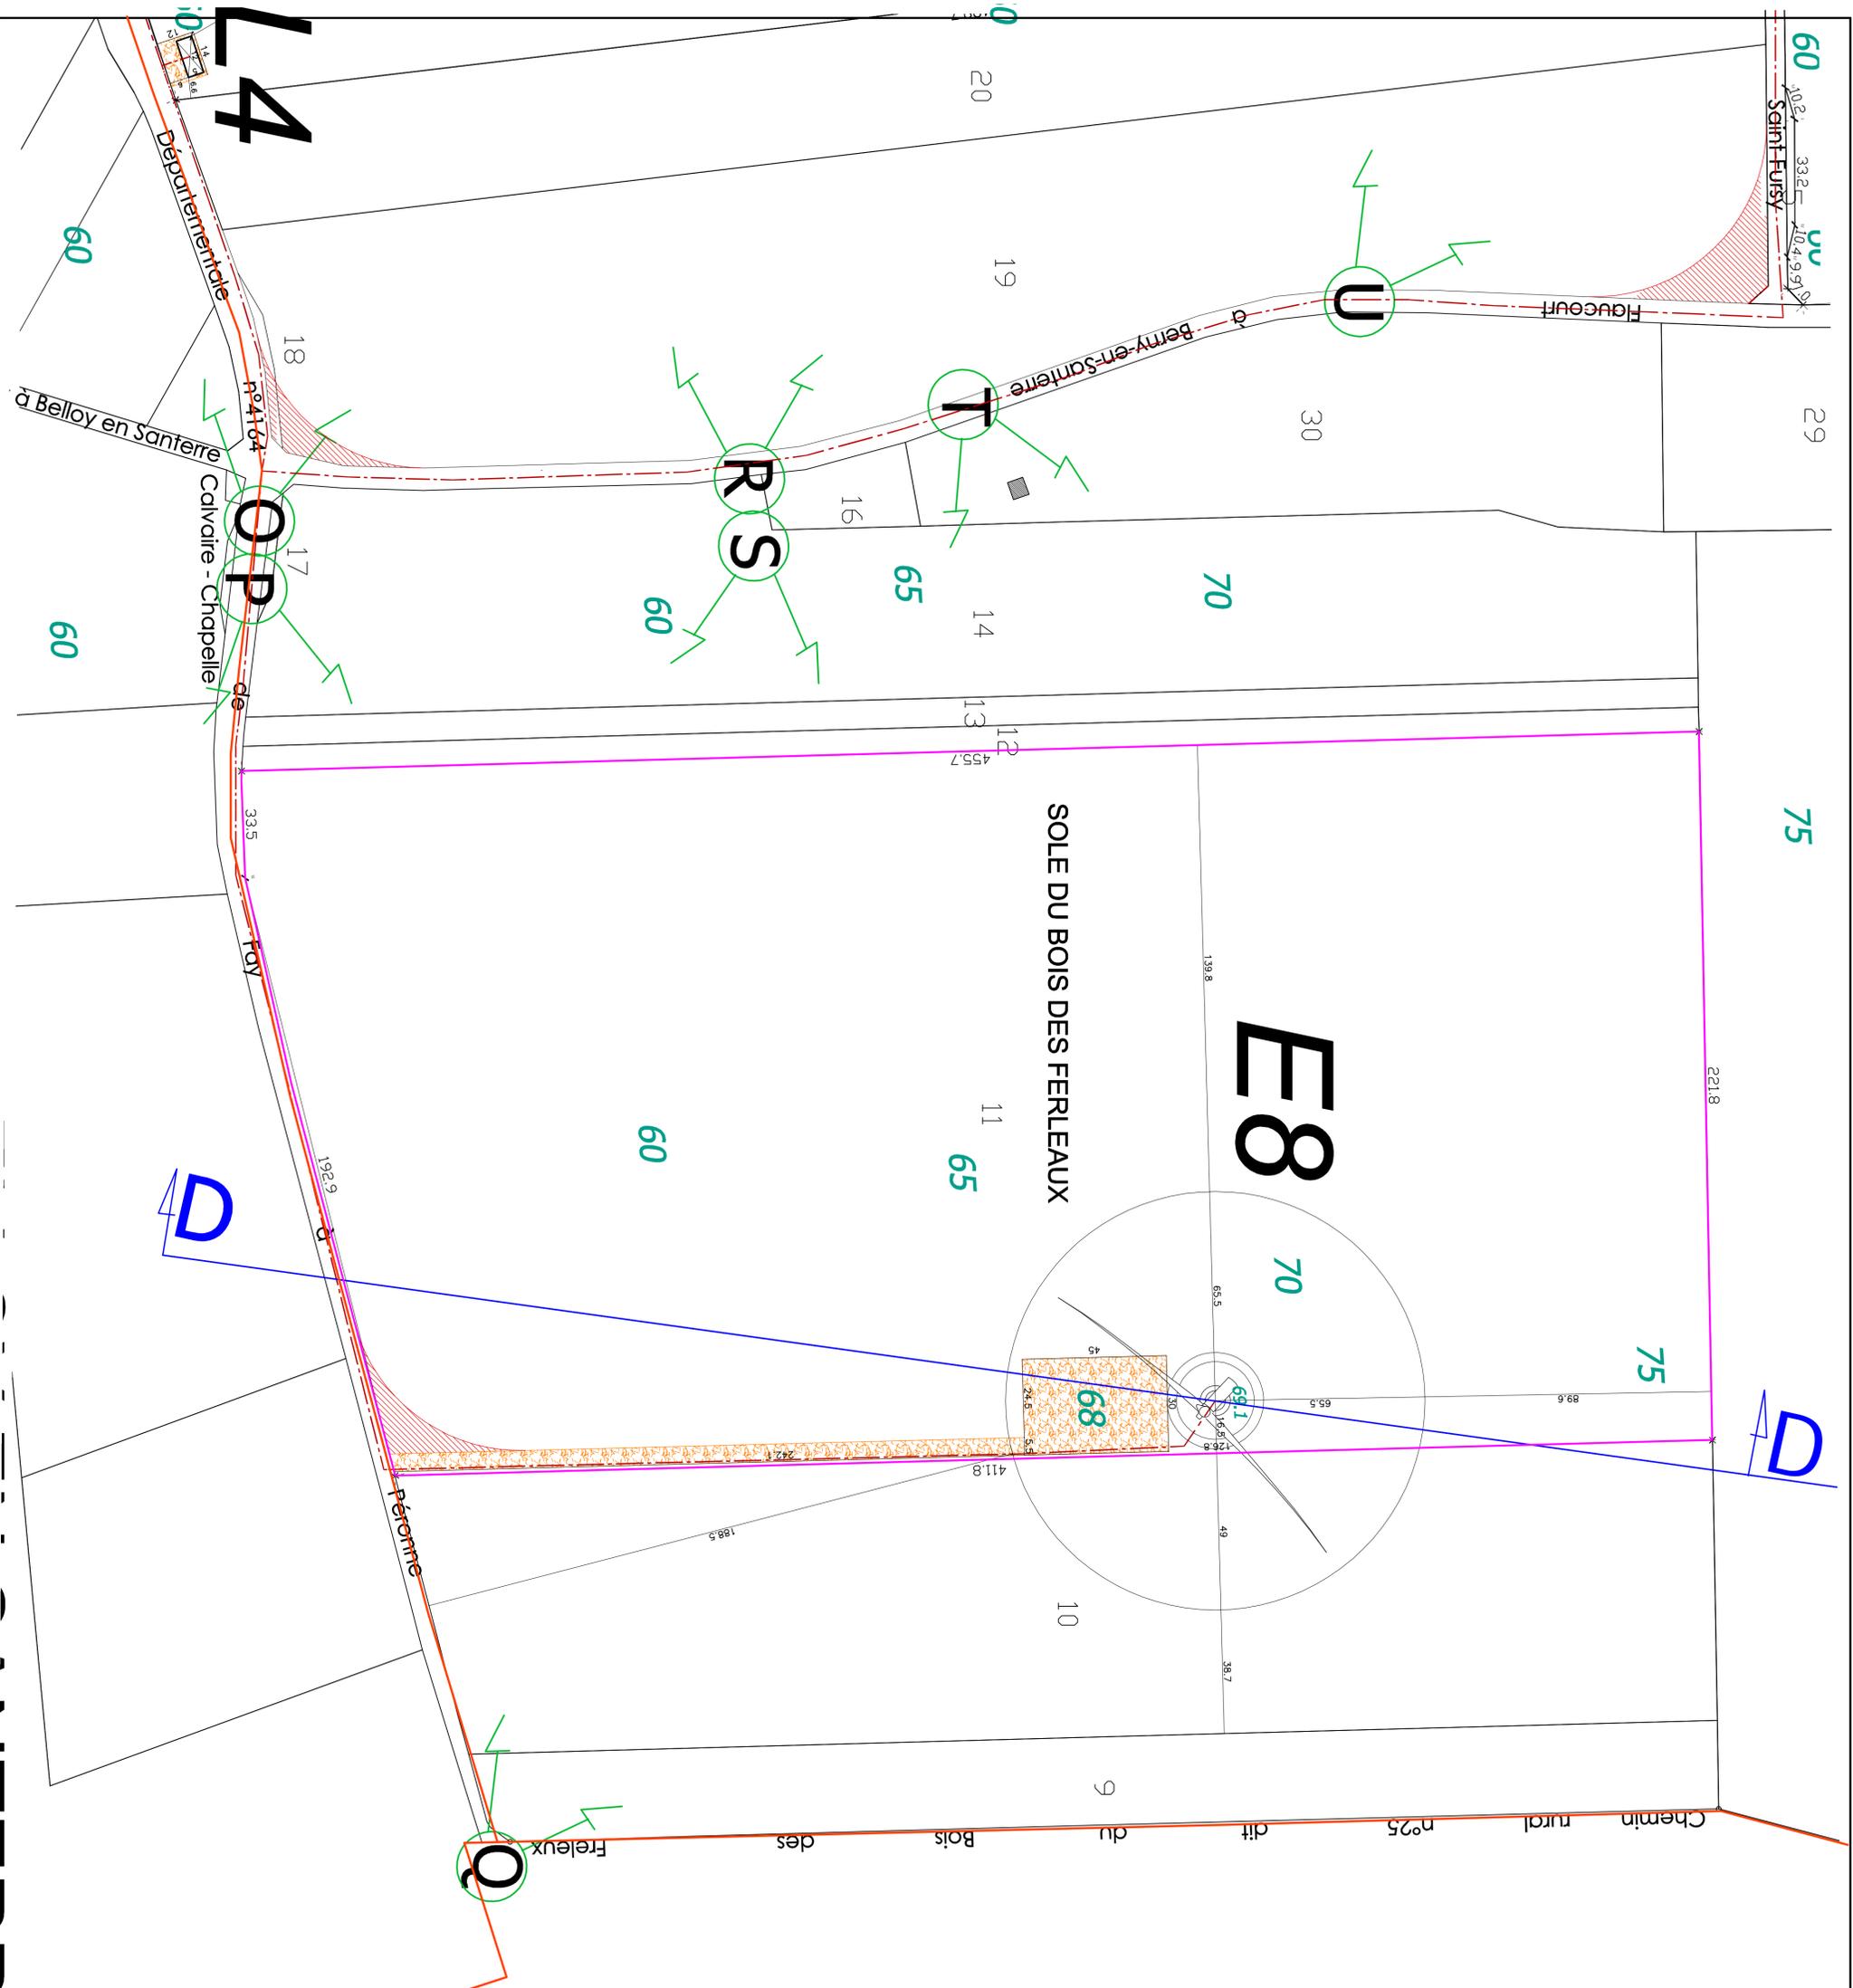

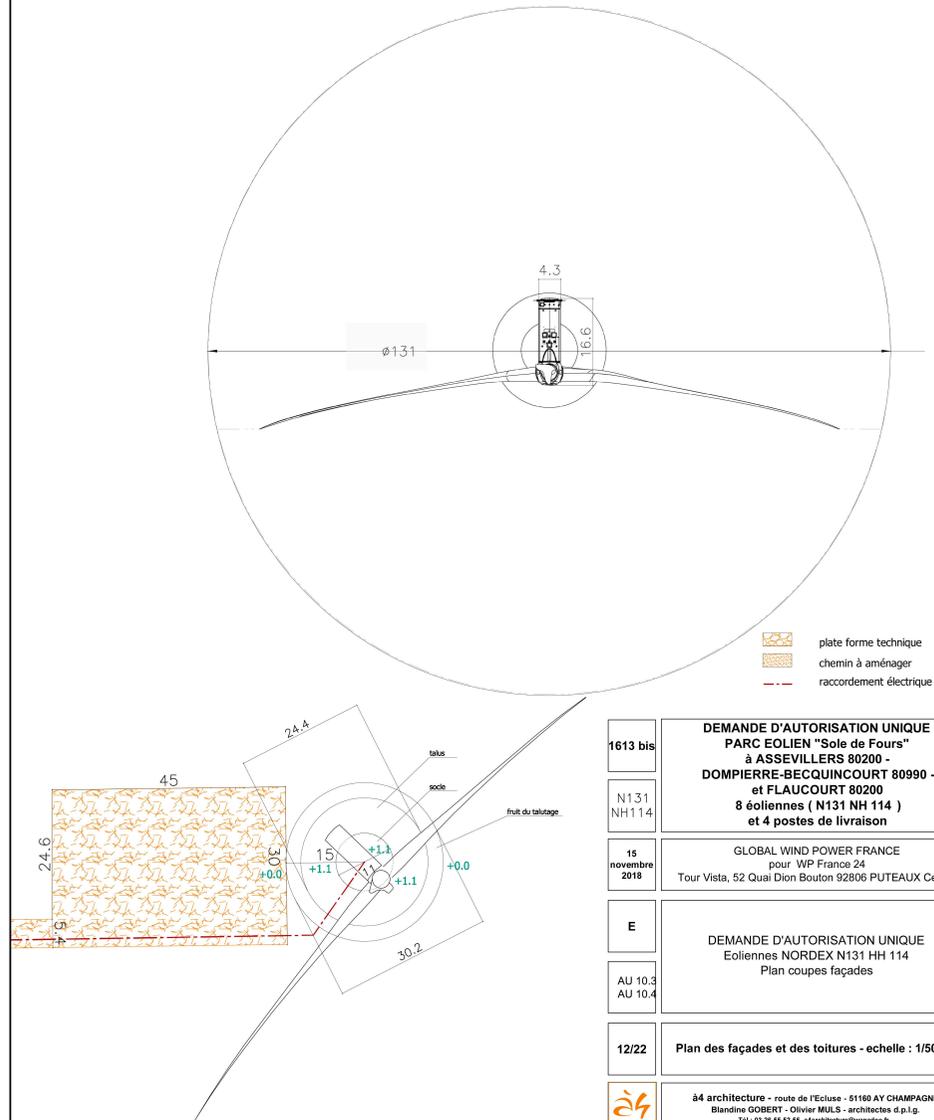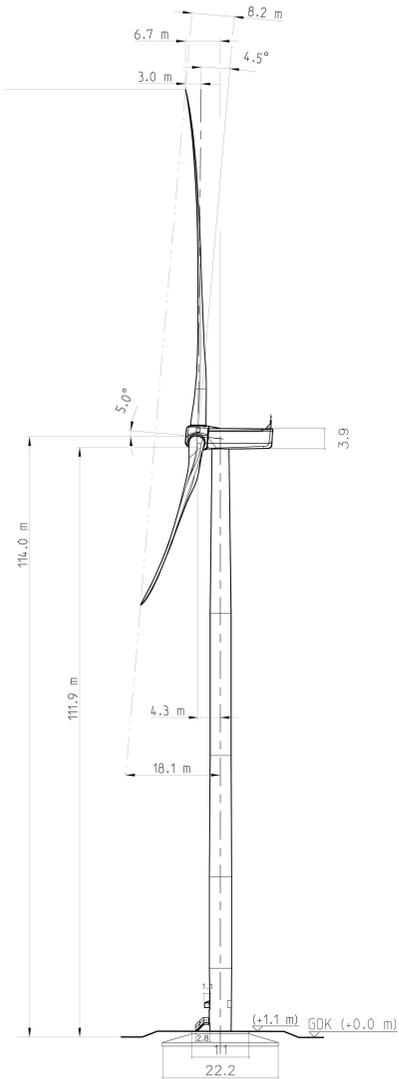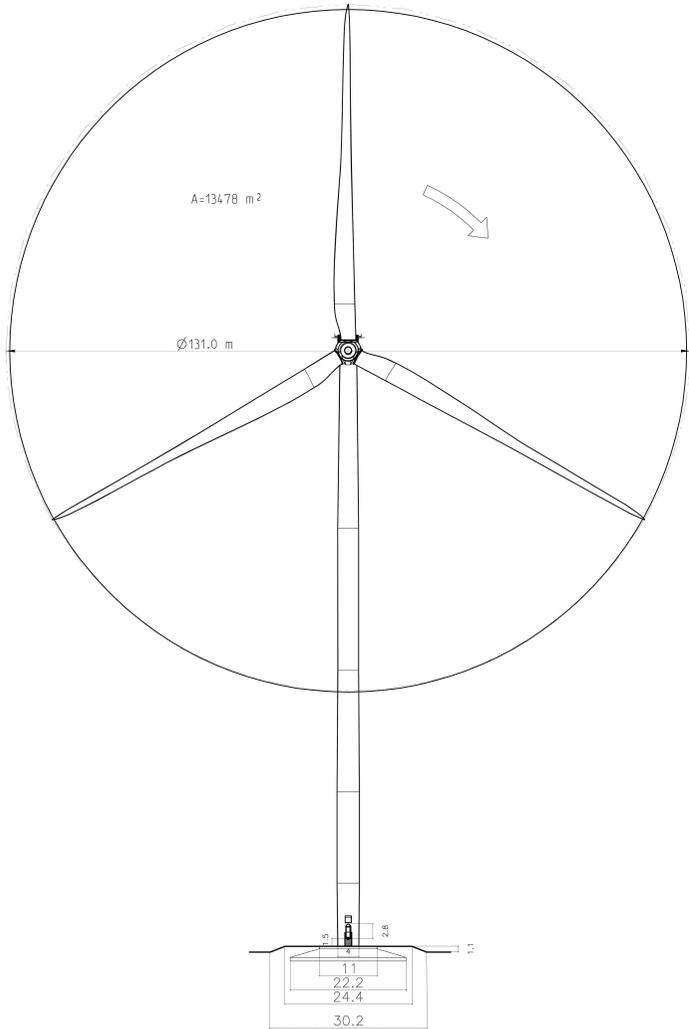

-  plate forme technique
-  chemin à aménager
-  raccordement électrique


1613 bis	DEMANDE D'AUTORISATION UNIQUE PARC EOLIEN "Sole de Fours" à ASSEVILLERS 80200 - DOMPIERRE-BECQUINCOURT 80990 - et FLAUCOURT 80200 8 éoliennes (N131 NH 114) et 4 postes de livraison
N131 NH114	GLOBAL WIND POWER FRANCE pour WP France 24 Tour Vista, 52 Quai Dion Bouton 92806 PUTEAUX Cedex
15 novembre 2018	
E	DEMANDE D'AUTORISATION UNIQUE Eoliennes NORDEX N131 HH 114 Plan coupes façades
AU 10.3 AU 10.4	
12/22	Plan des façades et des toitures - echelle : 1/500-
	a4 architecture - route de l'Ecluse - 51160 AY CHAMPAGNE Blandine GOBERT - Olivier MULS - architectes d.p.l.g. Tel : 03.28.55.52.35 w4architecture@gmail.com

Coupe AA - échelle 1-1000 -
EXISTANT
Eoliennes E1 - E2 - PDL2

C.R. du Chemin Blanc

parcelle 9 | parcelle 11 | parcelle 15 | parcelle 34 | parcelle 33 | parcelle 32 | parcelle 37 | parcelle 12 | parcelle

Coupe AA - échelle 1-1000 -
PROJET
Eoliennes E1 - E2 - PDL2

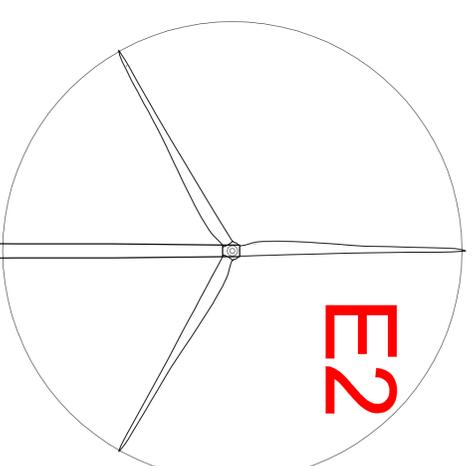

C.R. du Chemin Blanc

parcelle 9 | parcelle 11 | parcelle 15 | parcelle 34 | parcelle 33 | parcelle 32 | parcelle 12

1613 bis
Zone Ouest

DEMANDE D'AUTORISATION UNIQUE
PARC EOLIEN "Sole de Fours"
à ASSEVILLERS 80200 -
DOMPIERRE-BECQUINCOURT 80990 -
et FLAUCOURT 80200
8 éoliennes (N131 114m)
et 4 postes de livraison

15
nouveau
2018
GLOBAL WIND POWER FRANCE
pour WP France 24
15 rue Jean Jaurès 92800 PUTEAUX

E1 - E2 -
PDL2
E1 : COMMUNE DE DOMPIERRE-BECQUINCOURT :
La Sole du Moulin - Chemin rural dit du Chemin Blanc
Parcelle : ZH 11 - 79 561 m²
E2 - PDL2 : COMMUNE DE ASSEVILLERS
Sole de Becquincourt - Voie communale n°305 d'Assevillers à
Fauillères
Parcelle : ZH 32 - 55 661 m² - survol de ZH 12

AU 10.4

13/22
Profil du terrain - Coupe AA
échelle :- /1/1000 - /1/200

Coupe AA - échelle 1-200 -
PROJET
Eolienne E2



80 | 75 | terrain naturel
parcelle 32


Coupe AA - échelle 1-200 -
PROJET
Eolienne E1



81.1 | 80 | terrain naturel
plateforme

à4 architecture - route de Tellois - 51160 AY CHAMPAGNE
Blandine GOBERT - Olivier MILS - architectes d.p.l.g.
Tél : 03.26.55.52.55 - a4architecture@wanadoo.fr

Format Impression : A1

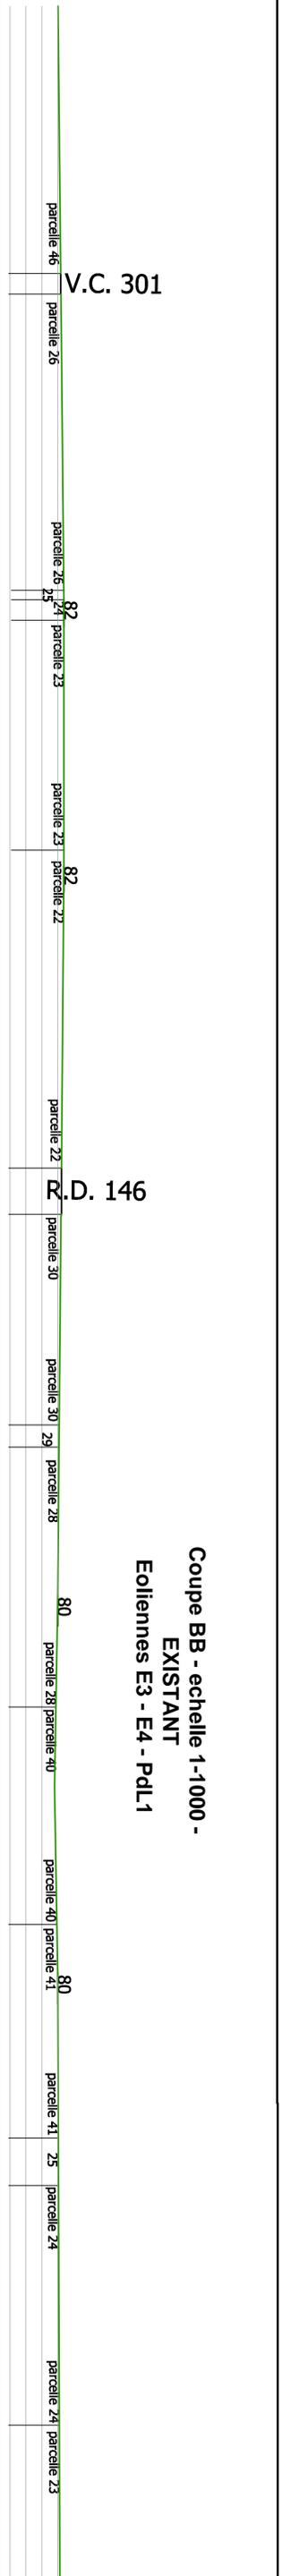


V.C. 301

R.D. 146

Coupe BB - echelle 1-1000 -
EXISTANT
Eoliennes E3 - E4 - Pdl 1


Coupe BB - echelle 1-1000 -
PROJET
Eoliennes E3 - E4 - Pdl 1

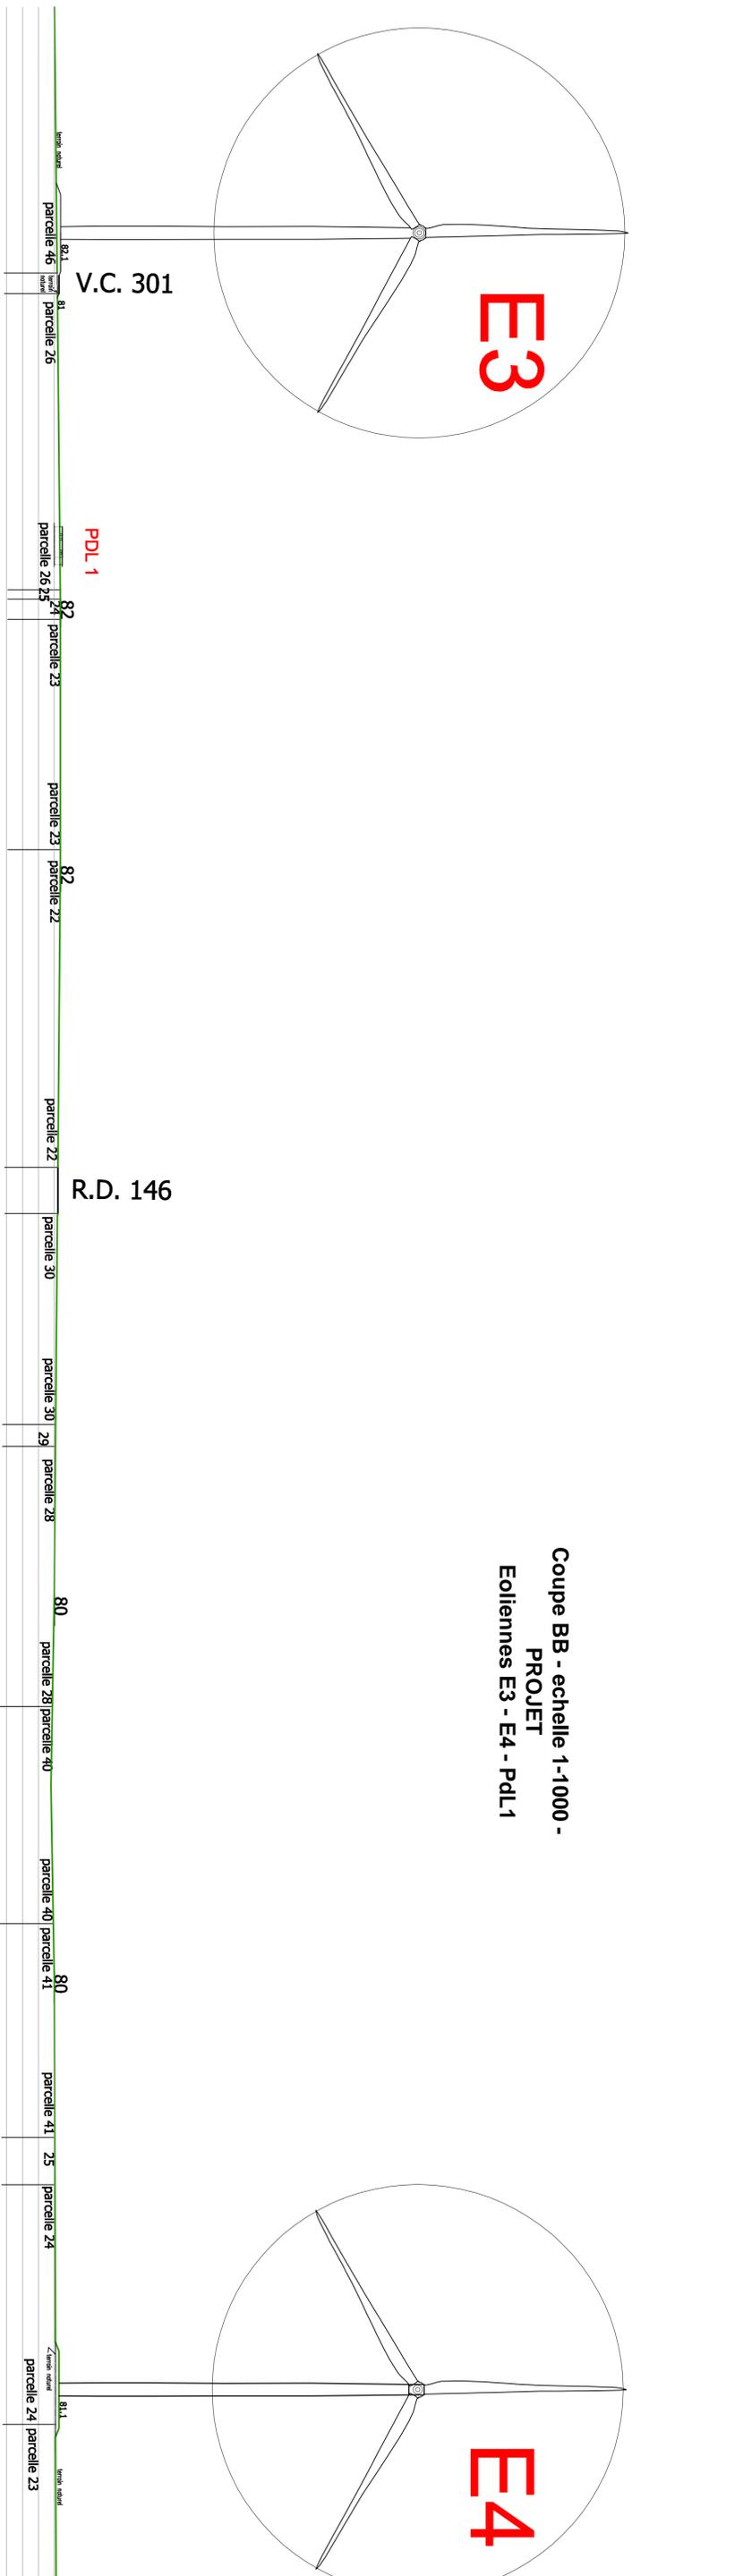

V.C. 301

R.D. 146

PDL 1

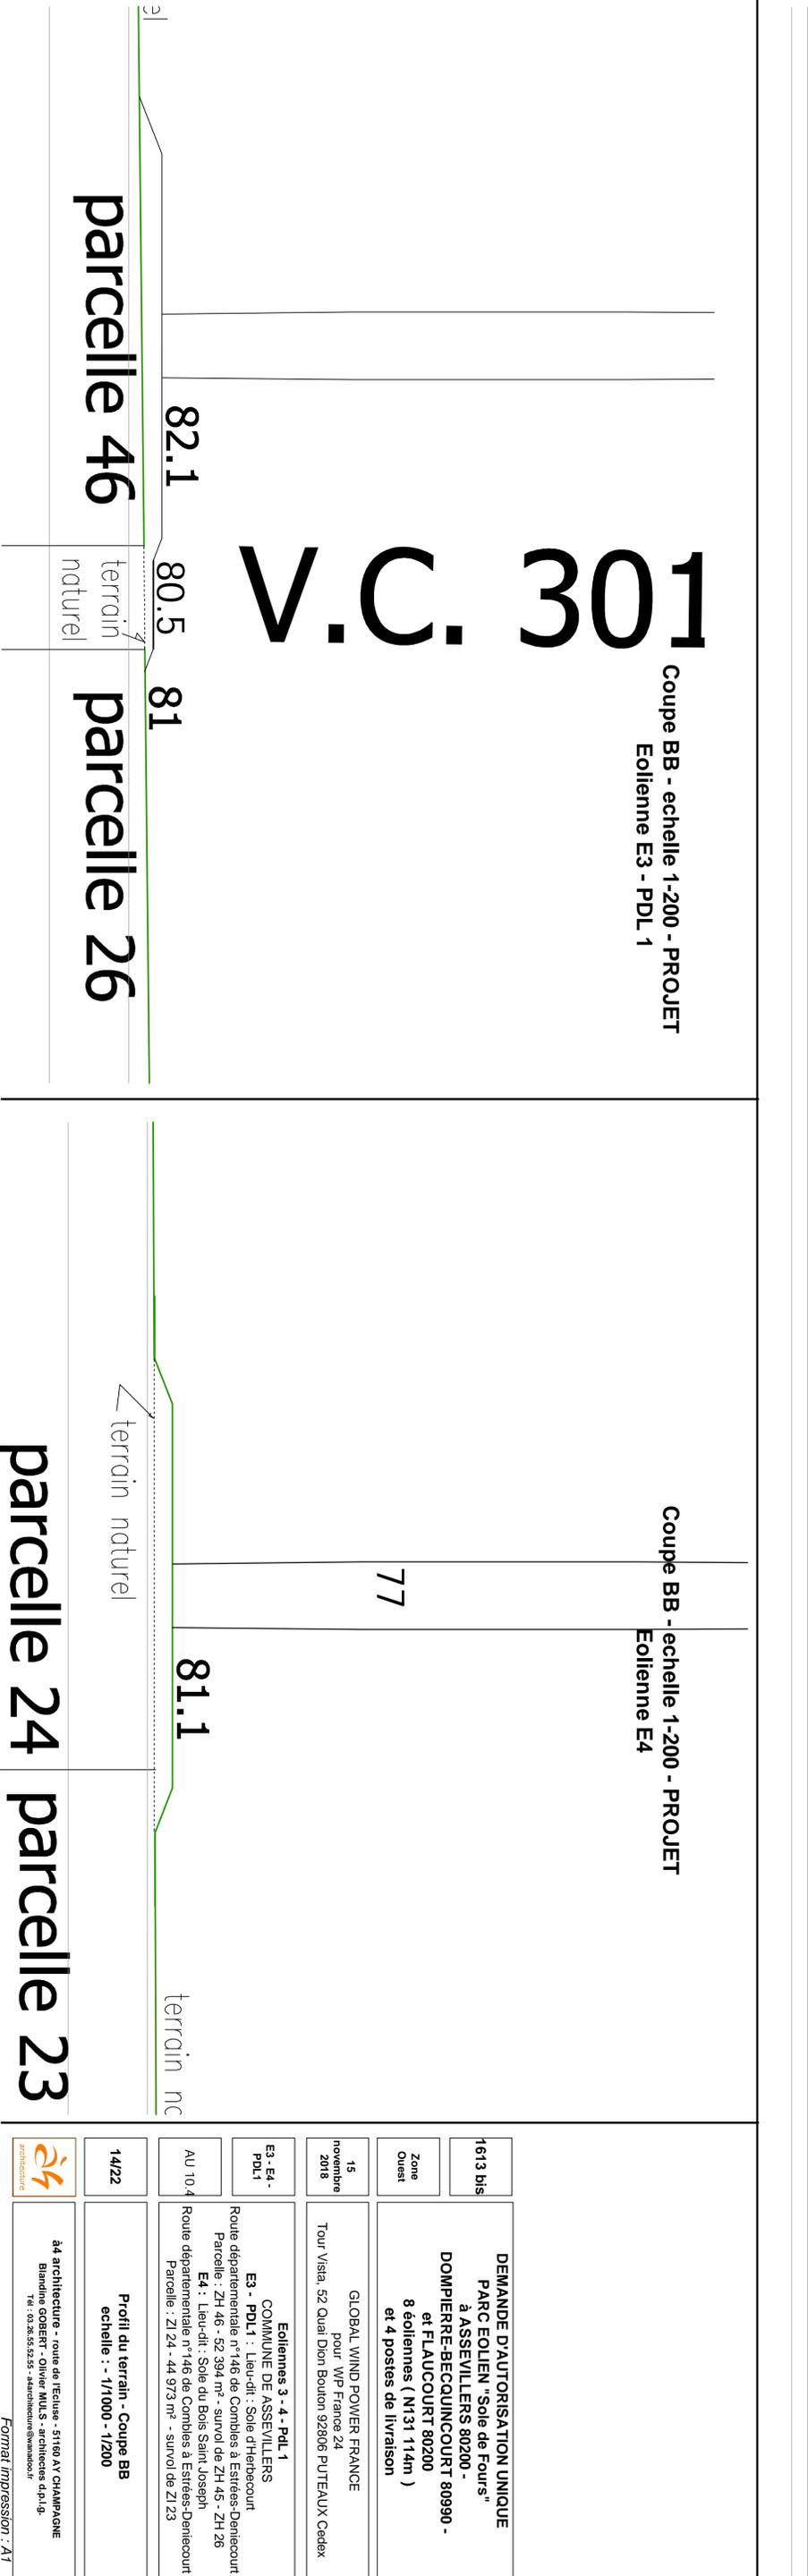

V.C. 301

Coupe BB - echelle 1-200 - PROJET
Eolienne E3 - PDL 1

Coupe BB - echelle 1-200 - PROJET
Eolienne E4

77

81.1

1613 bis	DEMANDE D'AUTORISATION UNIQUE PARC EOLIEN "sole de Fours" à ASSEVILLERS 80200 - DOMPIERRE-BECQUINCOURT 80990 - et FLAUCOURT 80200 8 éoliennes (N131 114m) et 4 postes de livraison
Zone Ouest	GLOBAL WIND POWER FRANCE pour W/P France 24 Tour Vista, 52 Quai Dion Bouion 92806 PUTEAUX Cedex
15 novembre 2018	Eolienne 3 - 4 - Pdl 1 COMMUNE DE ASSEVILLERS E3 - PDL 1 : Lieu-dit : Sole d'Herbecourt Route départementale n°146 de Combes à Estrées-Deniécourt Parcelle : ZH 46 - 52 394 m² - survol de ZH 45 - ZH 26 E4 : Lieu-dit : Sole du Bois Saint Joseph Route départementale n°146 de Combes à Estrées-Deniécourt Parcelle : ZI 24 - 44 973 m² - survol de ZI 23
AU 10.4	
14/22	Profil du terrain - Coupe BB échelle : - 1/1000 - 1/200
	
<p>à4 architecture - route de Techines - 51160 AV CHAMPAGNE Bianchini GOBERT - Olivier MULLS - architectes d.p.l.g. Tél : 03.26.55.52.55 - a4architecture@wanadoo.fr</p>	

Coupe CC - échelle 1-1000 -
EXISTANT
Eoliennes E5 - E6 - Pdl4

70
CR du chemin Blanc

parcelle 3 parcelle 21

70

65

60
parcelle 21parc

E5

Coupe CC - échelle 1-1000 -
PROJET
Eoliennes E5 - E6 - Pdl4

E6

70
CR du chemin Blanc

parcelle 3 parcelle 21

70

70

70

65

60
parcelle 21parc

Coupe CC - échelle 1-500 - PROJET
Eolienne E5

Coupe CC - échelle 1-500 - PROJET
Eolienne E6

terrain naturel 71.1 70

plateforme

terrain naturel 70

terrain naturel

terrain naturel 71.1

terrain naturel

plateforme
pente maximum 2%

65

Coupe CC - échelle 1-200 - PROJET
PDL4

65

plateforme
pente max 2%

60

parcelle 21 parcelle 22

60

parcelle 22

RD n° 4164

1613 bis

DEMANDE D'AUTORISATION UNIQUE
PARC EOLIEN "sole de Fours"
à ASSEVILLERS 80200 -
DOMPIERRE-BECQUINCOURT 80990 -
et FLAUCOURT 80200
8 éoliennes (N131 114m)
et 4 postes de livraison

Zone Est

15
nombre
2018

Tour Vista, 52 Quai Dion Bouhon 92806 PUTEAUX Cedex

E5 - E6 -
PDL4

GLOBAL WIND POWER FRANCE
pour WIP France 24

AU 10.4


COMMUNE DE ASSEVILLERS
E5 - Lieu-dit : Le Fond de Flaucourt
Accès : Chemin rural dit du Bois Saint Fursy
Parcelle : ZK 3 - 120 840 m²
E6 - PDL4 : Lieu-dit : Sole du Bois Saint Fursy
Accès : Route départementale n°1464 de Fay à Peronne
Parcelle : ZK 21 - 81 280 m² - survol de ZK 22

15/22


Profil du terrain - Coupe CC
échelle : - 1/1000 - 1/500 - 1/200

profession

à4 architecture - route de Teillac - 51160 AY CHAMPAGNE
Bianchini GOBERT - Olivier MILLS - architectes d.p.s.g.
Tél : 03.26.55.52.55 - a4architecture@wanadoo.fr

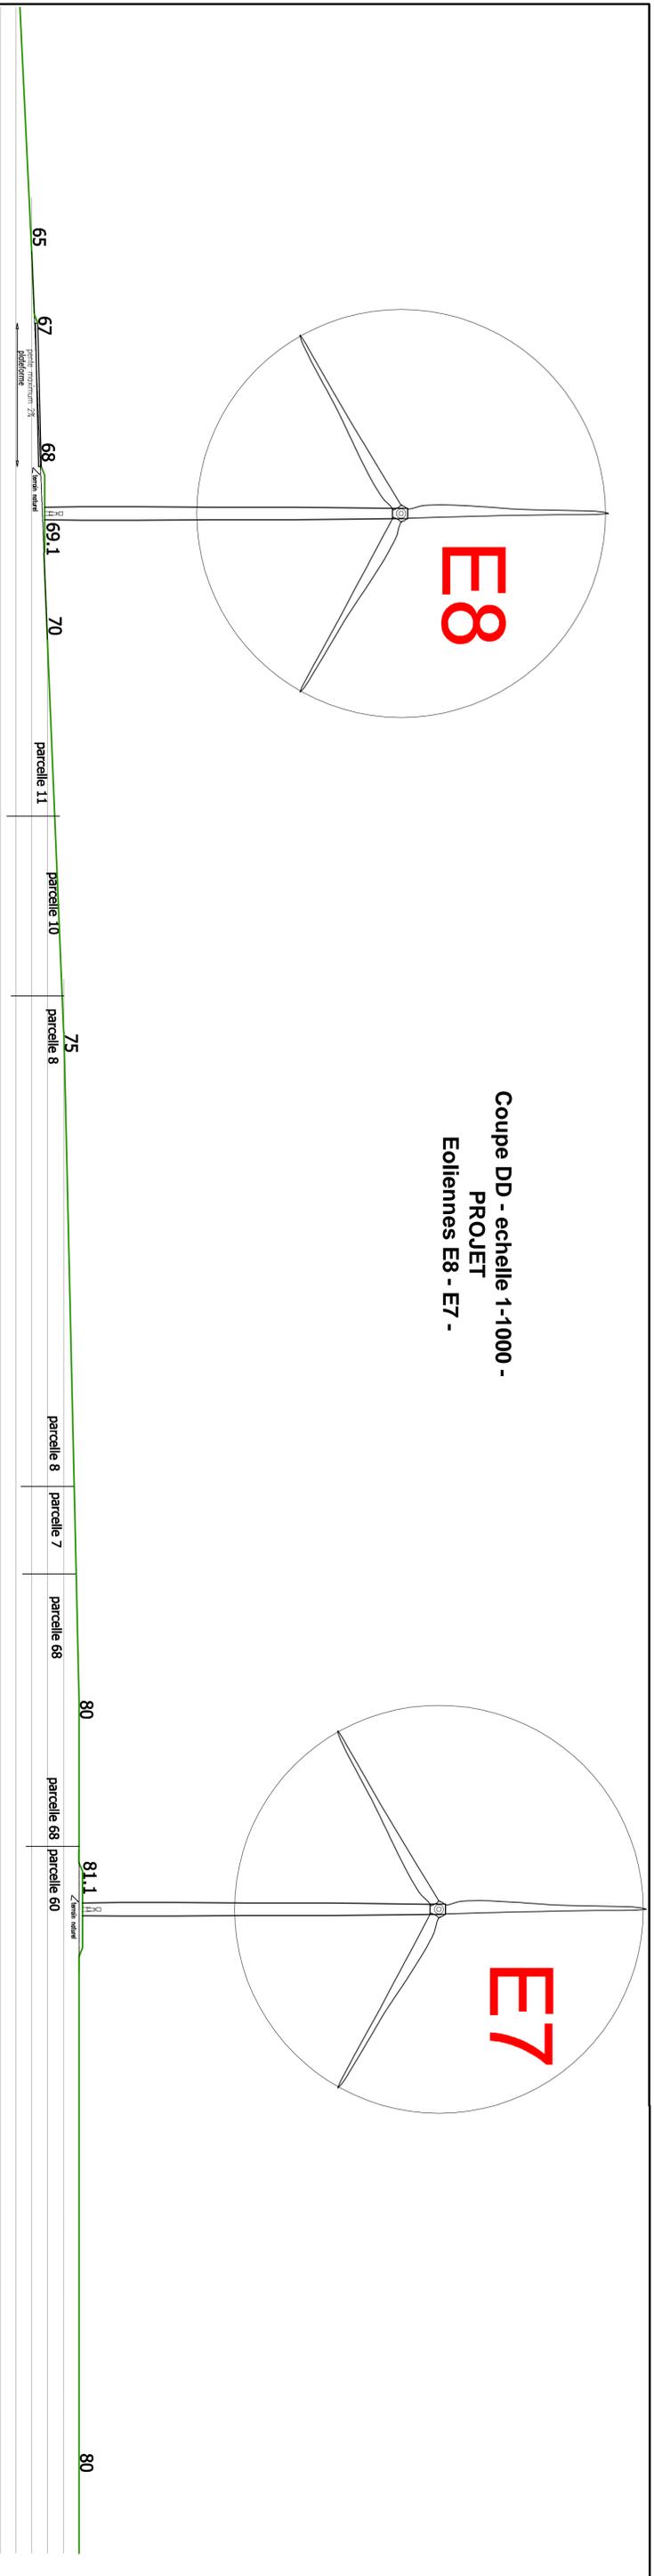


Coupe DD - échelle 1-1000 -
PROJET
Eoliennes E8 - E7 -

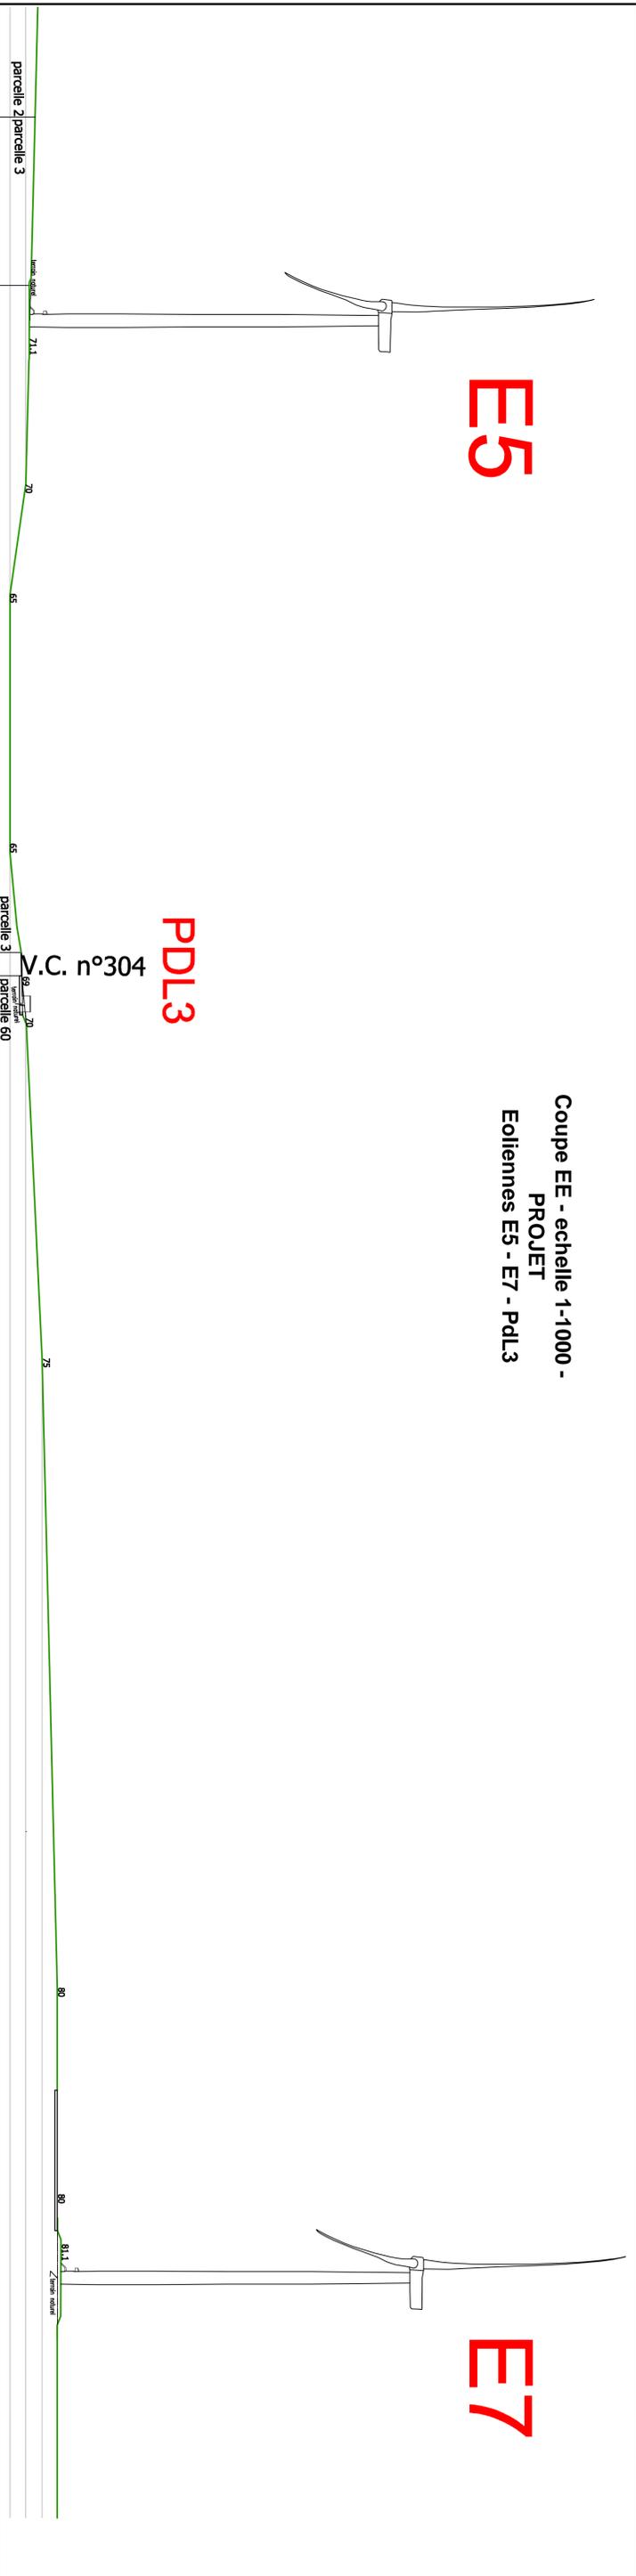

Coupe EE - échelle 1-1000 -
PROJET
Eoliennes E5 - E7 - Pdl3


PDL3

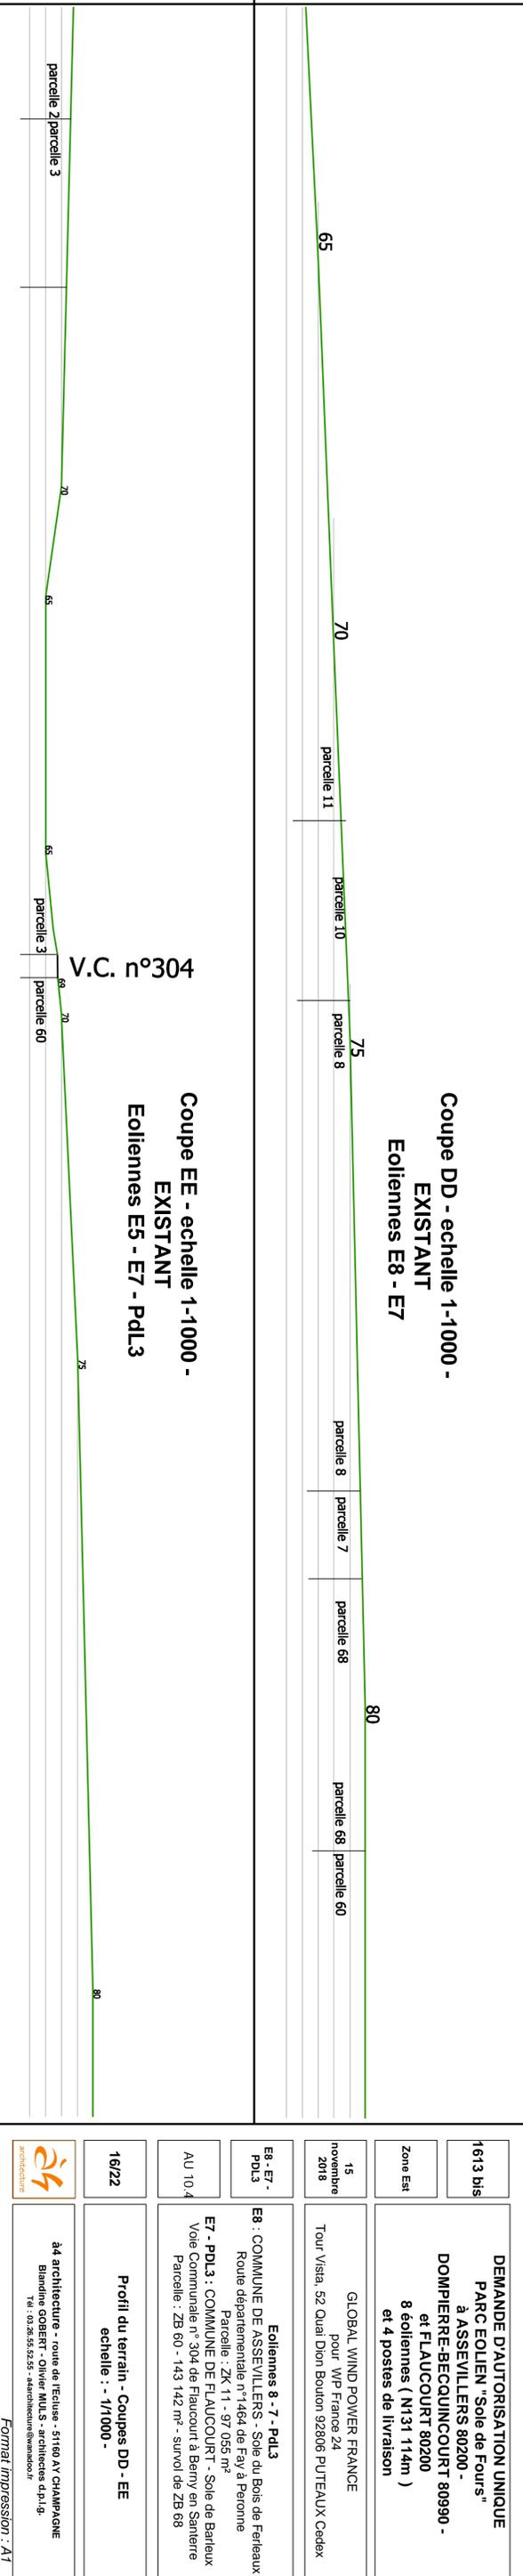

Coupe EE - échelle 1-1000 -
EXISTANT
Eoliennes E5 - E7 - Pdl3

V.C. n°304

1613 bis	DEMANDE D'AUTORISATION UNIQUE PARC EOLIEN "Sole de Fours" à ASSEVILLERS 80200 - DOMPIERRE-BECQUINCOURT 80990 - et FLAUCOURT 80200 8 éoliennes (N131 114m) et 4 postes de livraison
Zone Est	GLOBAL WIND POWER FRANCE pour WIP France 24
15 nouveau 2018	Tour Visa, 52 Quai Dion Bouion 92806 PUTEAUX Cedex
EB - ET - PDL3	Eoliennes 8 - 7 - Pdl3 EB : COMMUNE DE ASSEVILLERS - Sole du Bois de Ferlieux Routte départementale n°1464 de Fay à Peronne Parcelle : ZK 11 - 97 055 m² ET - PDL 3 : COMMUNE DE FLAUCOURT - Sole de Bailleux Voie Communale n° 304 de Flaucourt à Benny en Saintere Parcelle : ZB 60 - 143 142 m² - survol de ZB 68
AU 10.4	
16/22	Profil du terrain - Coupes DD - EE échelle : - 1/1000 -

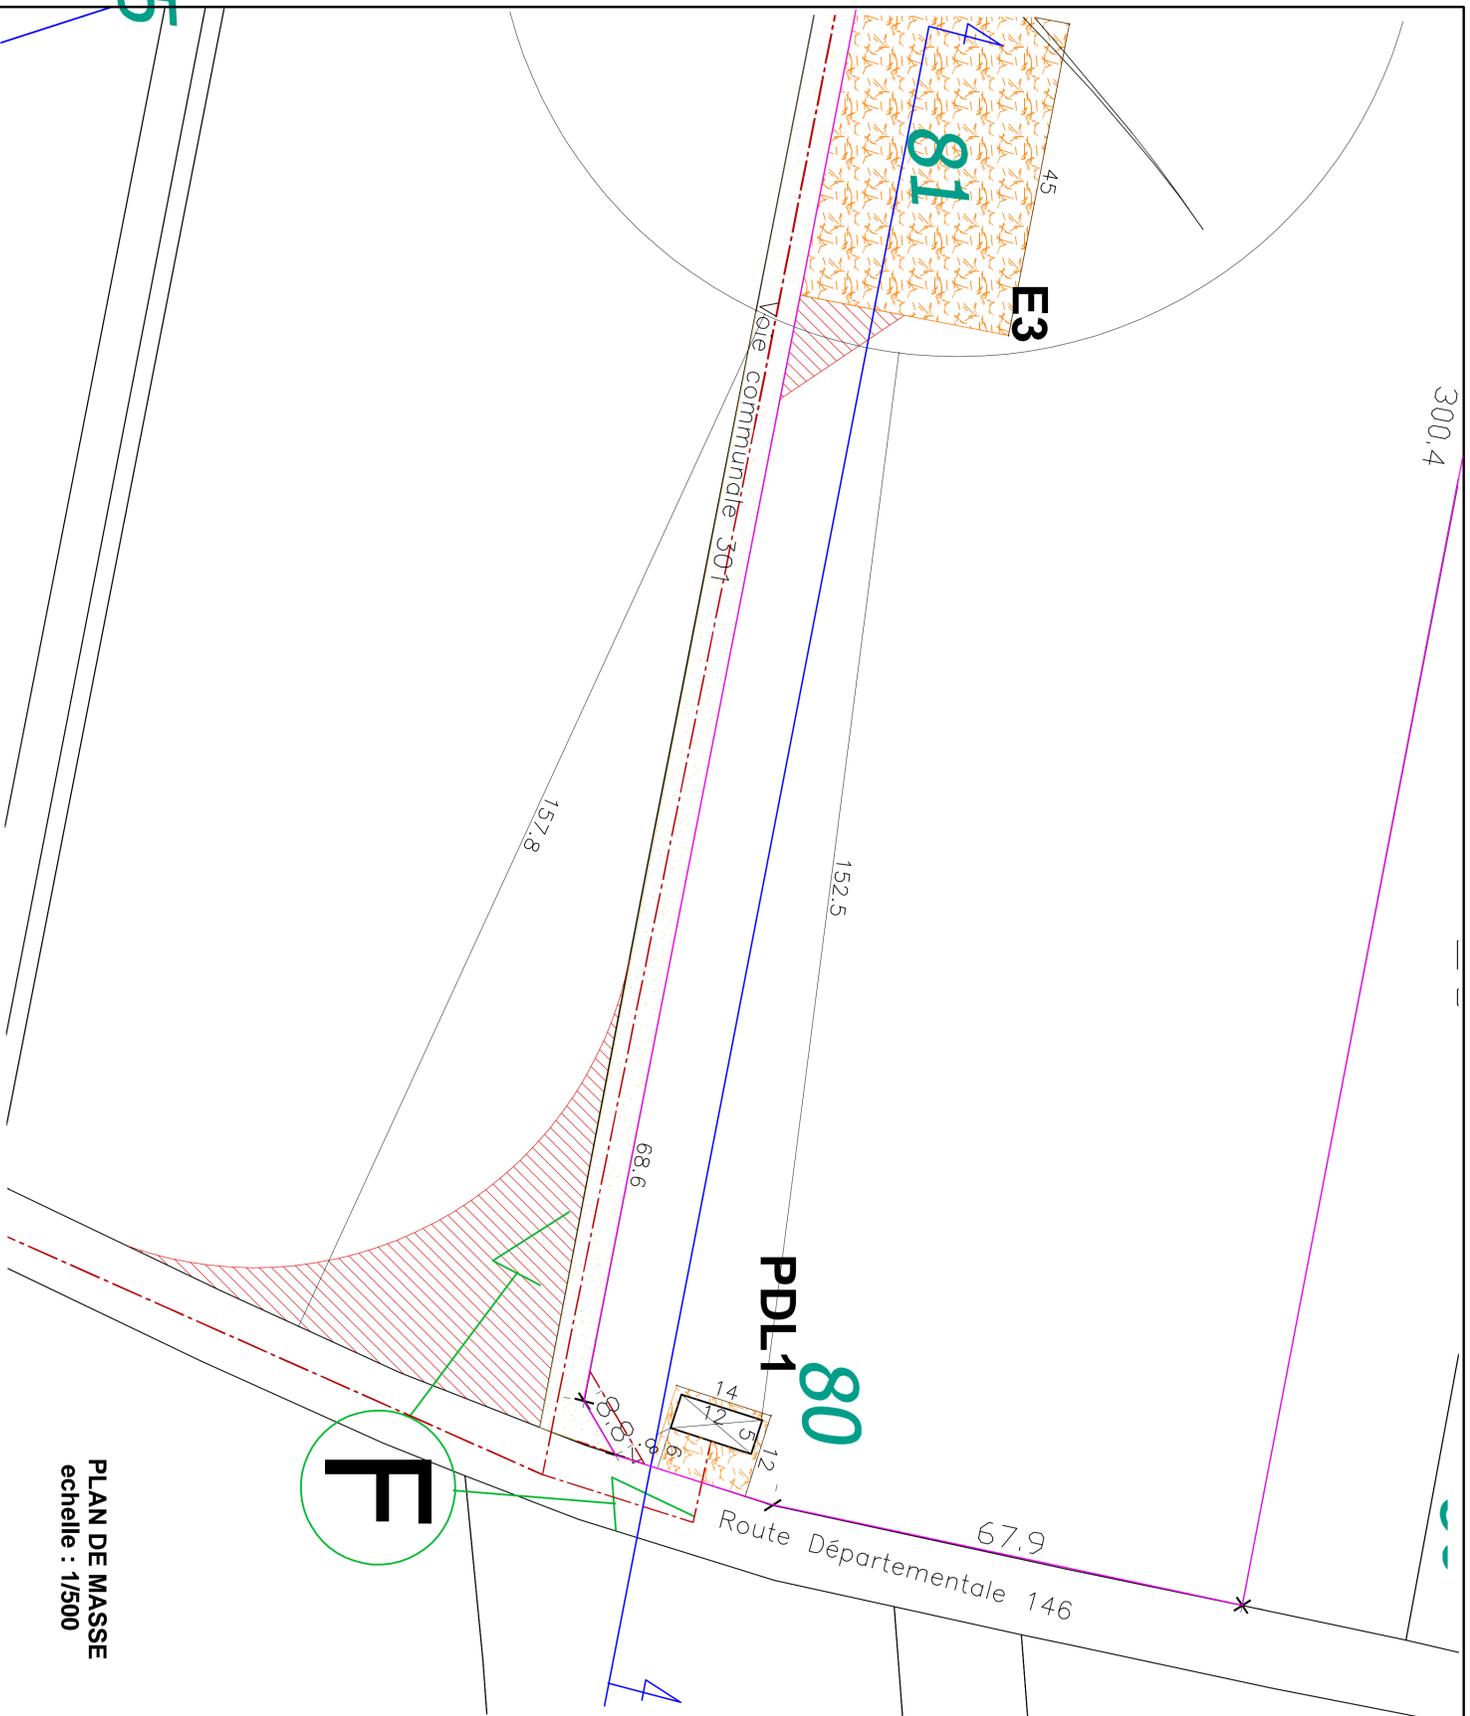

PLAN DE MASSE
échelle : 1/500




PLAN DE MASSE : 1/200


Le poste de livraison, ouvrage technique d'intérêt public, est situé à proximité de la route départementale n°146, à l'est de la parcelle, en retrait de 6 mètres de cette route et à plus de 8 mètres des autres limites de propriété. Pose sur un massif en béton, ses dimensions seront de 12 m sur 5 m, pour une hauteur de 2,68 m. Les façades seront munies d'un enduit de couleur beige. Les portes, la toiture à très faible pente, le sous-bassement de 20 cm et les grilles de ventilation seront en métal thermo-lacqué de couleur brun argile (RAL 8003).

La parcelle accueille aussi une éolienne, E3, dont l'aire de survol est située à plus de 150 mètres du poste de livraison.


- point de vue
- plate forme technique
- chemin à aménager
- chemin à renforcer
- pans coupés profilés
- Cotes altimétriques
- limites communales
- Limites parcelaires du terrain
- Raccordement réseau électrique

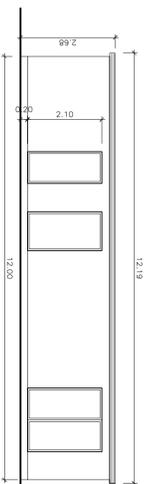


Façade Ouest-
PLAN DES FACADES et TOITURE éch 1/100

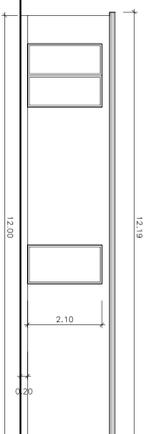

Façade Est

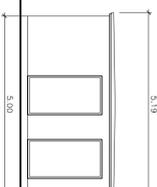

Façade Nord

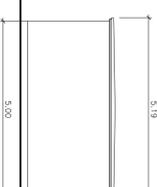

Façade Sud

enduit de teinte beige sur façades et portes en métal thermo-lacqué de teinte brune

COUPE échelle : 1/200





parcelle 46

80

R D n°146

parcelle 37



1613 bis	DEMANDE D'AUTORISATION UNIQUE PARC EOLIEN "Sole de Fours" à ASSEVILLERS 80200 - DOMPIERRE-BECCQUINCOURT 80990 - et FLAUCOURT 80200 8 éoliennes (N131 114m) et 4 postes de livraison
Zone Ouest	GLOBAL WIND POWER FRANCE Pour WIP France 24
15 novembre 2018	Tour Vista, 52 Quai Dion Boulton 92806 PUTEAUX Cedex
PdL1	ZONE OUEST COMMUNE DE ASSEVILLERS Poste de livraison PDL1 Lieu-dit : Sole d'Herbecourt
AU 10.2 AU 10.3 AU 10.4	Accès : Route départementale n°146 de Combles à Estrées-Dennecourt Parcelle : ZH 46 - 52 394 m²
17/22	Pian de masse - Profil du terrain - Façades et toiture-
	à4 architecture - route de l'Écluse - 51160 AY CHAMPAGNE Blandine GOBERT - Olivier MULLS - architectes d.p.l.g. Tél. 03.26.55.52.55 - mandel@ac4architectes.com

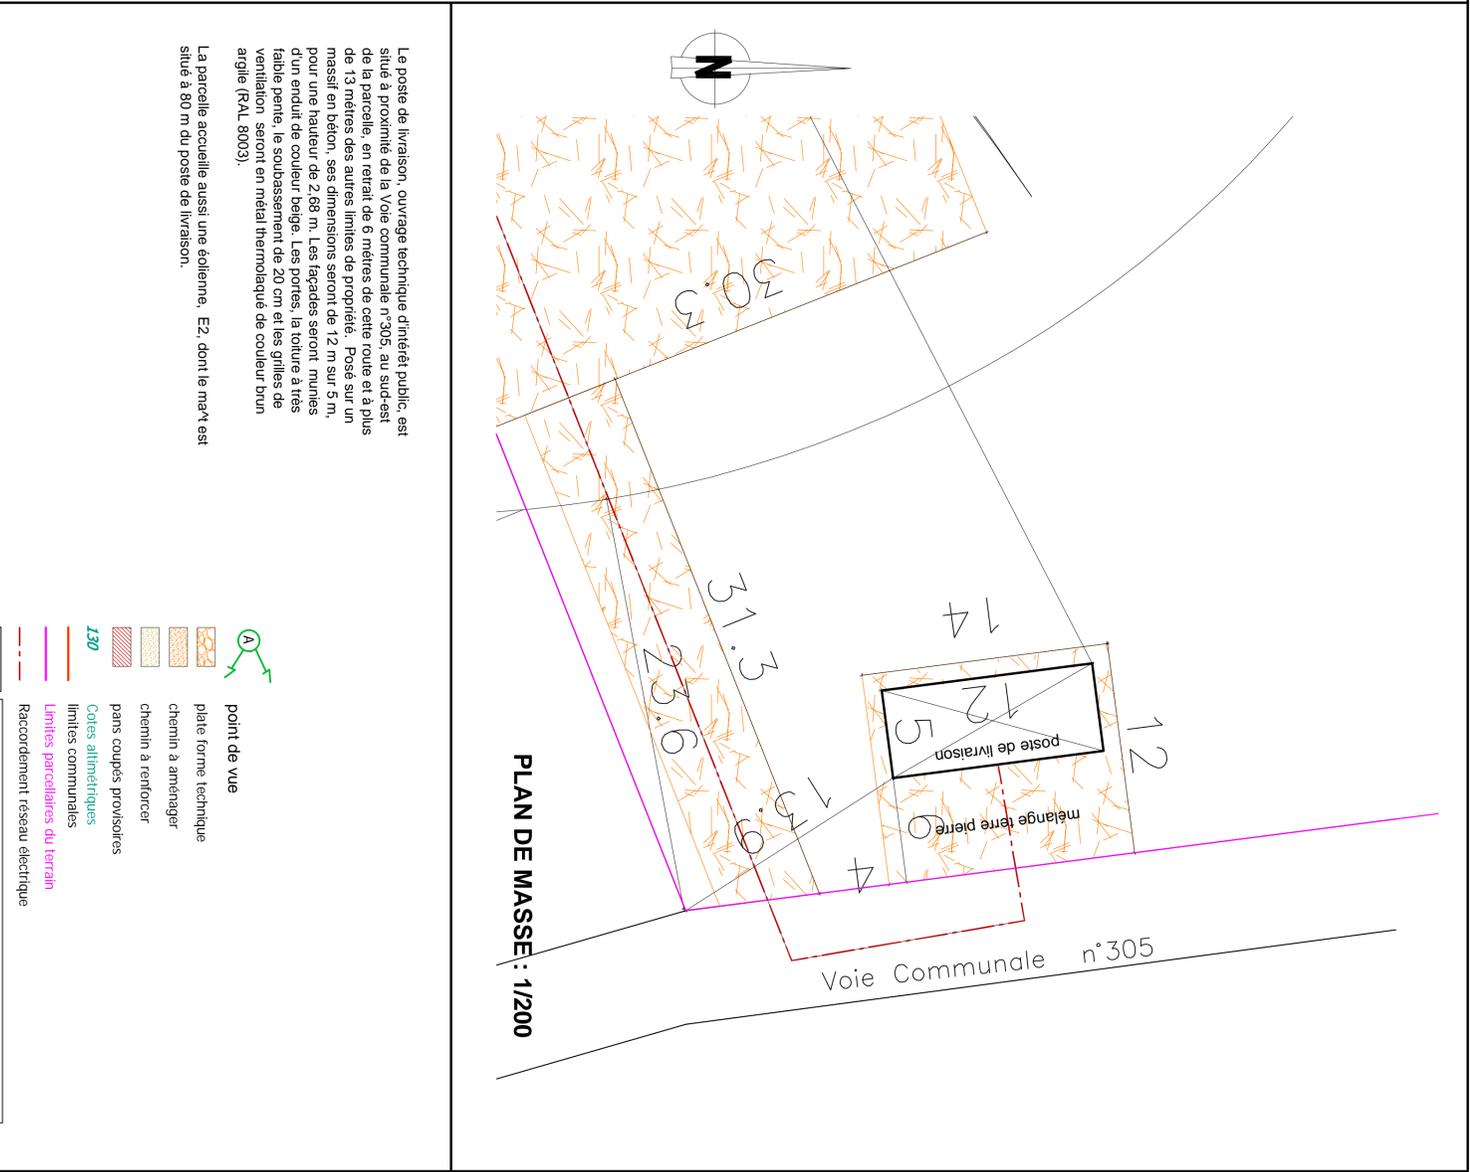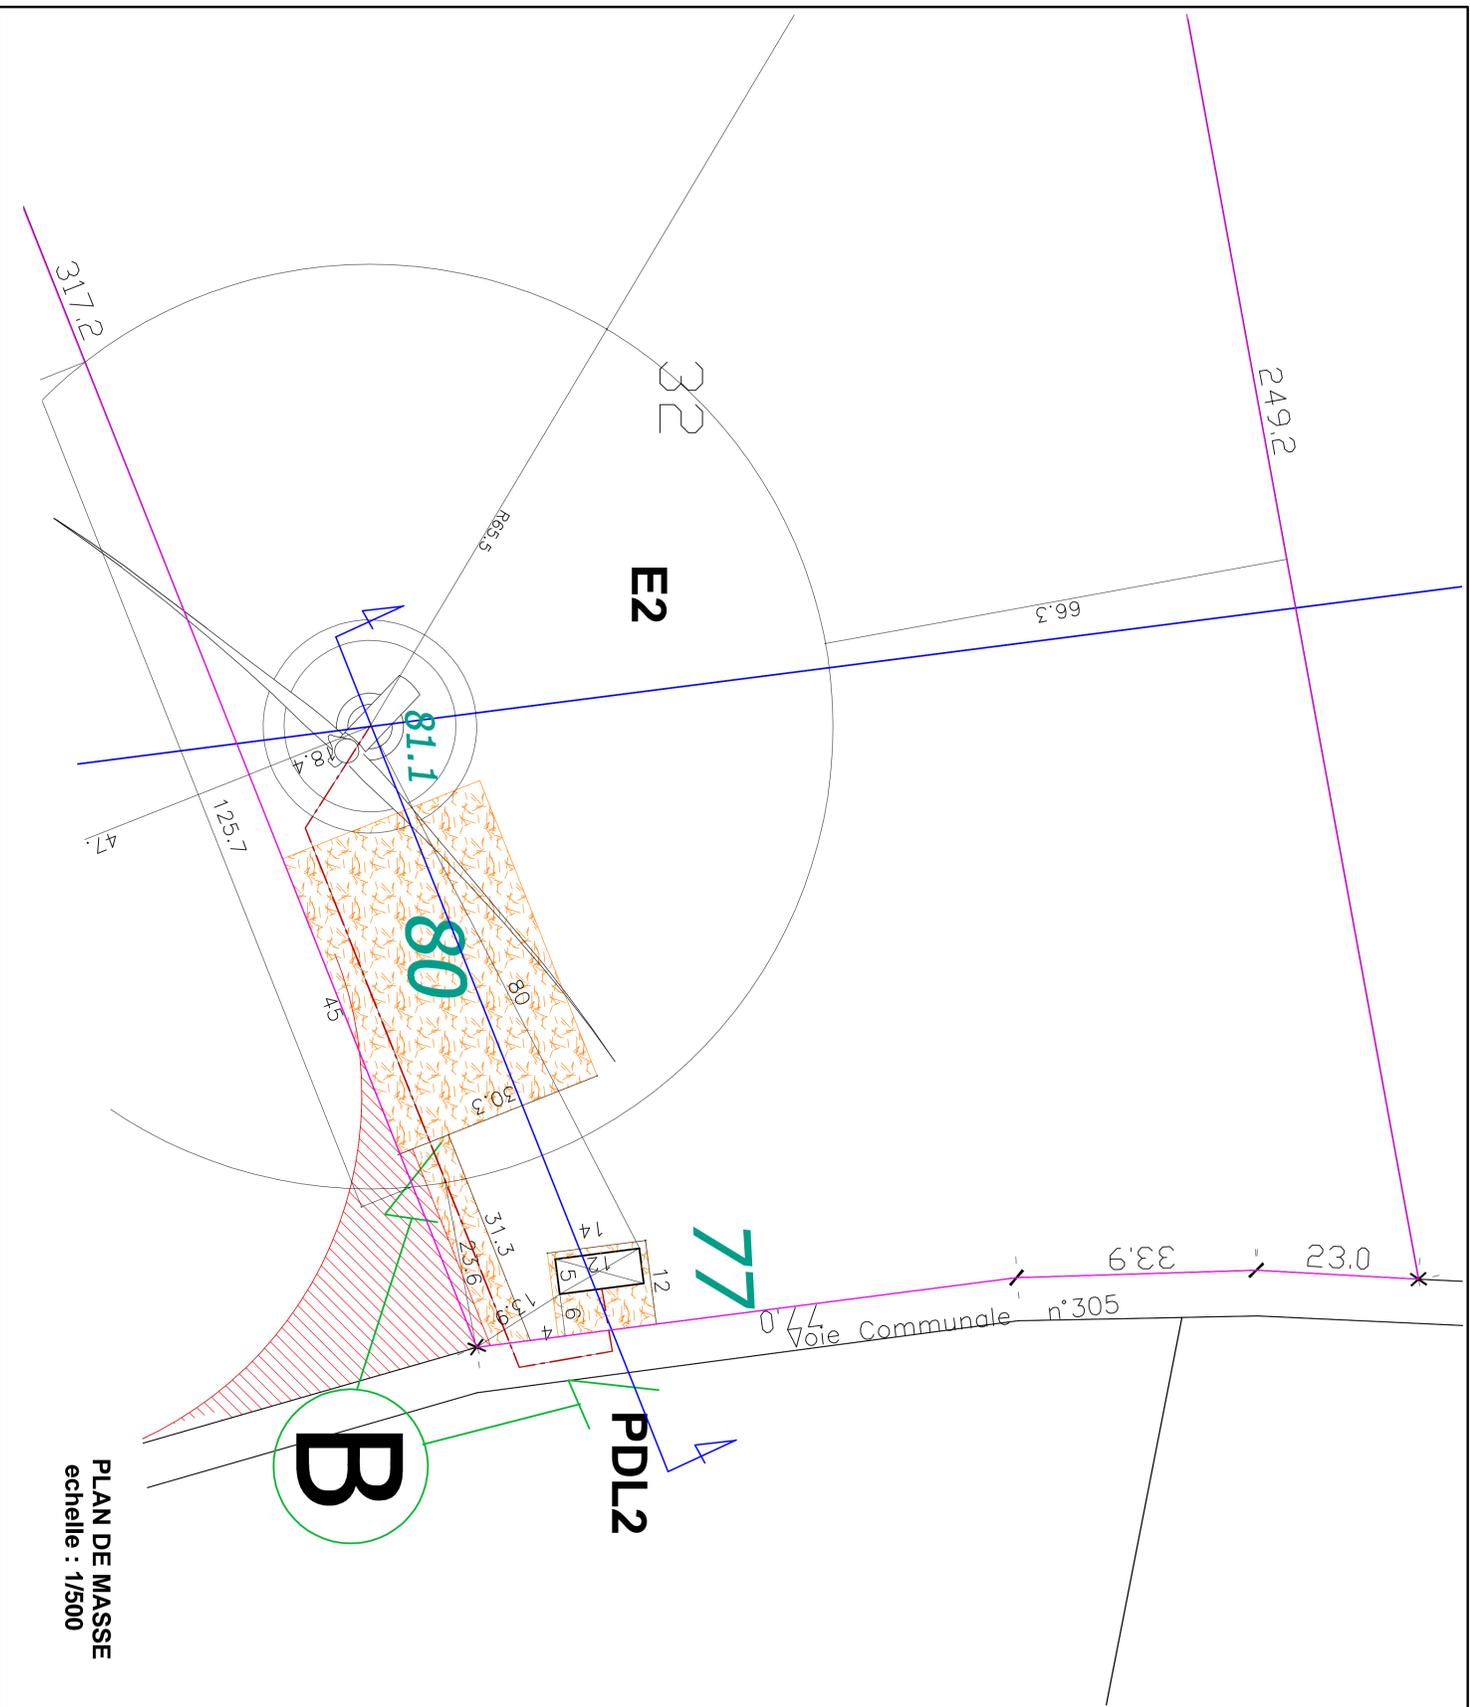

Le poste de livraison, ouvrage technique d'intérêt public, est situé à proximité de la Voie communale n°305, au sud-est de la parcelle, en retrait de 6 mètres de cette route et à plus de 13 mètres des autres limites de propriété. Posé sur un massif en béton, ses dimensions seront de 12 m sur 5 m, pour une hauteur de 2,68 m. Les façades seront munies d'un enduit de couleur beige. Les portes, la toiture à très faible pente, le soudage de 20 cm et les grilles de ventilation seront en métal thermo-lacqué de couleur brun argile (RAL 8003).

La parcelle accueille aussi une éolienne, E2, dont le mat est situé à 80 m du poste de livraison.

- point de vue
- plate forme technique
- chemin à aménager
- chemin à renforcer
- pans coupés provisoires
- Coles allométriques
- limites communales
- Limites parcelaires du terrain
- Raccordement réseau électrique

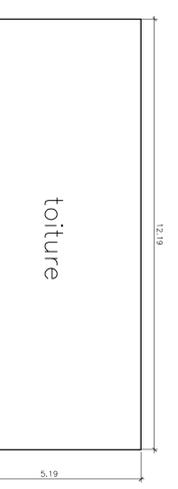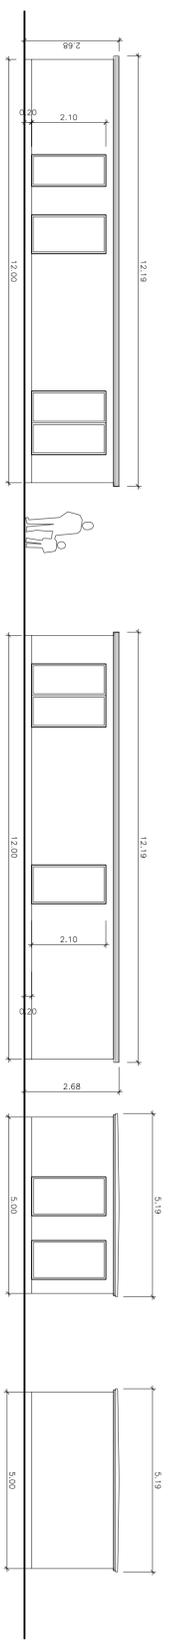

Façade Ouest-
PLAN DES FAÇADES et TOITURE éch 1/100


Façade Est

Façade Nord

Façade Sud

enduit de teinte beige sur façades et portes en métal thermo-lacqué de teinte brune

COUPE échelle : 1/200

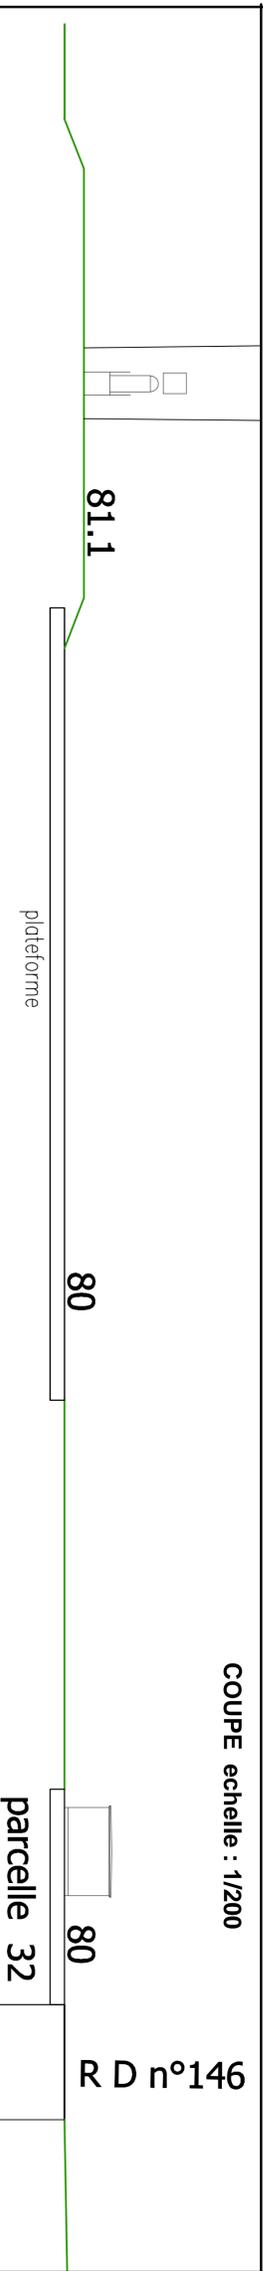

	44 architecture - route de l'Écluse - 51160 AY CHAMPAGNE Blandine GOBERT - Olivier NUIS - architectes d.p.l.g. Tél. 03.26.95.92.99 - mandarchitecte@wanadoo.fr
1613 bis	DEMANDE D'AUTORISATION UNIQUE PARC EOLIEN "Soie de Fours" à ASSEVILLERS 80200 - DOMPIERRE-BECCQUINCOURT 80990 - et FLAUCOURT 80200 8 éoliennes (N131 114m) et 4 postes de livraison
Zone Ouest	GLOBAL WIND POWER FRANCE Pour WIP France 24 Tour Vista, 52 Quai Dion Boulton 92806 PUTEAUX Cedex
15 novembre 2018	
PdL2	ZONE OUEST COMMUNE DE ASSEVILLERS poste de livraison PDL2 Lieu-dit : Soie de Becquincourt
AU 10.2 AU 10.3 AU 10.4	Accès : Voie communale n°305 d'Assévillers à Feuillères Parcelle : ZH 32 - 55 661 m²
18/22	Pan de masse - Profil du terrain - Façades et toiture-
parcelle 32	R D n°146

