

PARC EOLIEN DE LA VOIE CORETTE
 COMMUNES DE DOUILLY ET MATIGNY
 DEPARTEMENT DE LA SOMME



©MO architectes. Mission strictement limitée à l'édition des plans de dossier de porter à connaissance, en vue du dépôt du dossier, par le Maître d'ouvrage aux autorités compétentes.

MAITRISE D'ŒUVRE
MO ARCHITECTES

MAITRISE D'OUVRAGE
PARC EOLIEN DE LA VOIE CORETTE



24, RUE DE STALINGRAD - 93310 LE PRE SAINT-GERVAIS
 T: 01 48 96 99 56 - F: 01 48 96 99 57
 atelier.moarchitectes@gmail.com

23, RUE D'ANJOU - 75008 PARIS
 T: 01 55 93 43 43 - F: 01 55 93 43 40
 laetitia.girard@rwe.com

**DOSSIER DE PORTER
 A CONNAISSANCE**

Date :30/06/2022 Indice : **D**



RWE

SOMMAIRE

MAITRISE D'ŒUVRE

MO ARCHITECTES

Date : 30/06/2022 Indice : **D**

NOMENCLATURE

AR-01	PLAN DE SITUATION
AR-02	PLAN DE MASSE GENERAL 1
AR-03	PLAN DE MASSE 1
AR-04	PLAN DE MASSE 2
AR-05	PLAN DE MASSE EOLIENNE E2
AR-06	PLAN DE MASSE EOLIENNE E3
AR-07	PLAN DE MASSE EOLIENNE E6
AR-08	PLAN DE MASSE EOLIENNE E7
AR-09	PLAN DE MASSE EOLIENNE E11
AR-10	PLAN DE MASSE EOLIENNE E12
AR-11	PLAN DE MASSE POSTES DE LIVRAISON
AR-12	REPERAGE COUPES DE TERRAIN
AR-13	COUPES DE TERRAIN
AR-14	ELEVATIONS N117-R91
AR-15	ELEVATIONS N117-R91
AR-16	INSERTION POSTES DE LIVRAISON


Les présents plans sont exclusivement destinés à la demande de dossier de porter à connaissance. Ils ne sont pas des plans d'exécution et ne peuvent donc en aucun cas être directement utilisés pour réaliser la construction. Toute reproduction même partielle est interdite sans accord écrit du bureau d'études. Les limites cadastrales issues des sections digitalisées sont données à titre indicatif, de même que les coordonnées des éoliennes en découlant. Ces positions sont suffisantes pour la phase de l'autorisation unique. Il est fortement conseillé de procéder à un bornage contradictoire afin de garantir au moins les limites des parcelles d'implantation avant les phases de travaux.



RWE

**PLAN DE
SITUATION**

Source scan 25 IGN

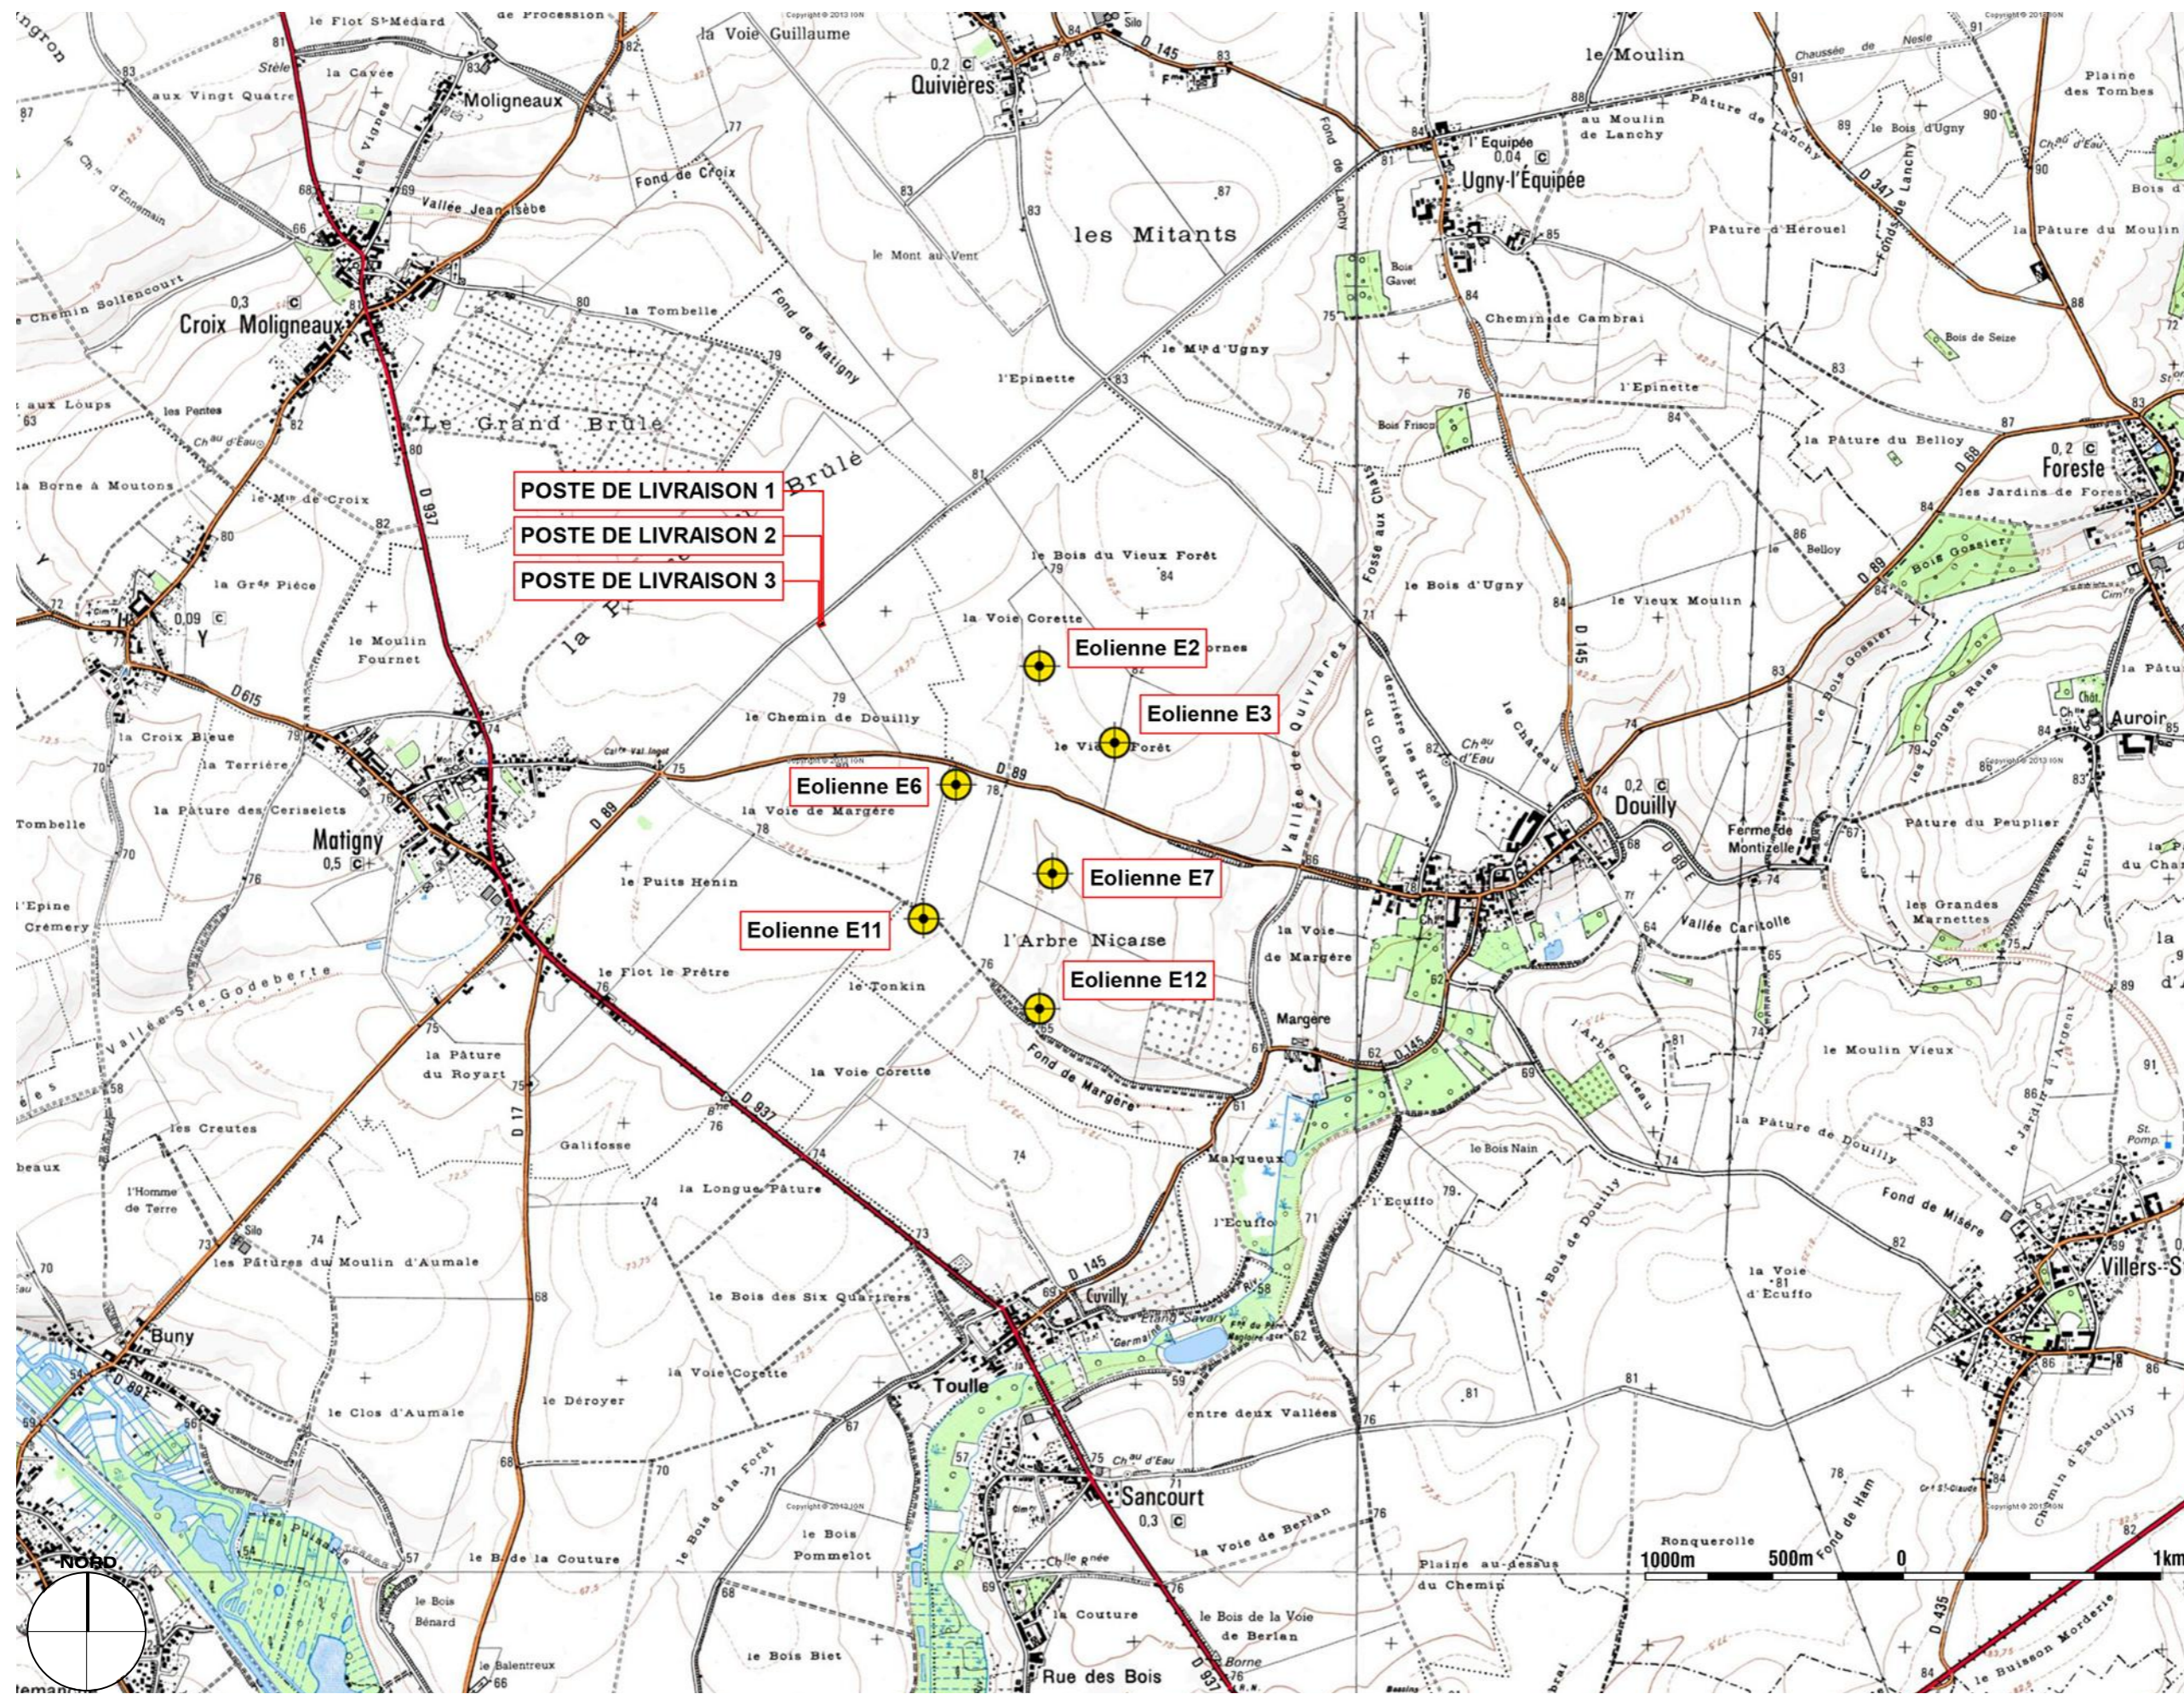

-  Eolienne
-  Limite de Commune
-  Poste de Livraison

MAITRISE D'ŒUVRE

MO ARCHITECTES

DPC 1

AR-01

A3-Echelle : 1 : 25 000

Date : 30/06/2022 Indice : **D**



RWE

**PLAN DE MASSE
GENERAL 1**



- Légende:
- Route
 - Chemin existant
 - Parcelle d'assiette
 - Parcelle surplombée
 - Plateformes et chemins
 - Pan coupé provisoire
 - Limite de commune
 - Réseau électrique enterré "à titre indicatif"
 - Conduit de Gaz
 - Périmètre de protection 150 m
 - Périmètre de protection 292m

MAITRISE D'ŒUVRE


MO ARCHITECTES

DPC2


AR-02

A3-Echelle : 1:10000

Date : 30/06/2022 Indice : **D**

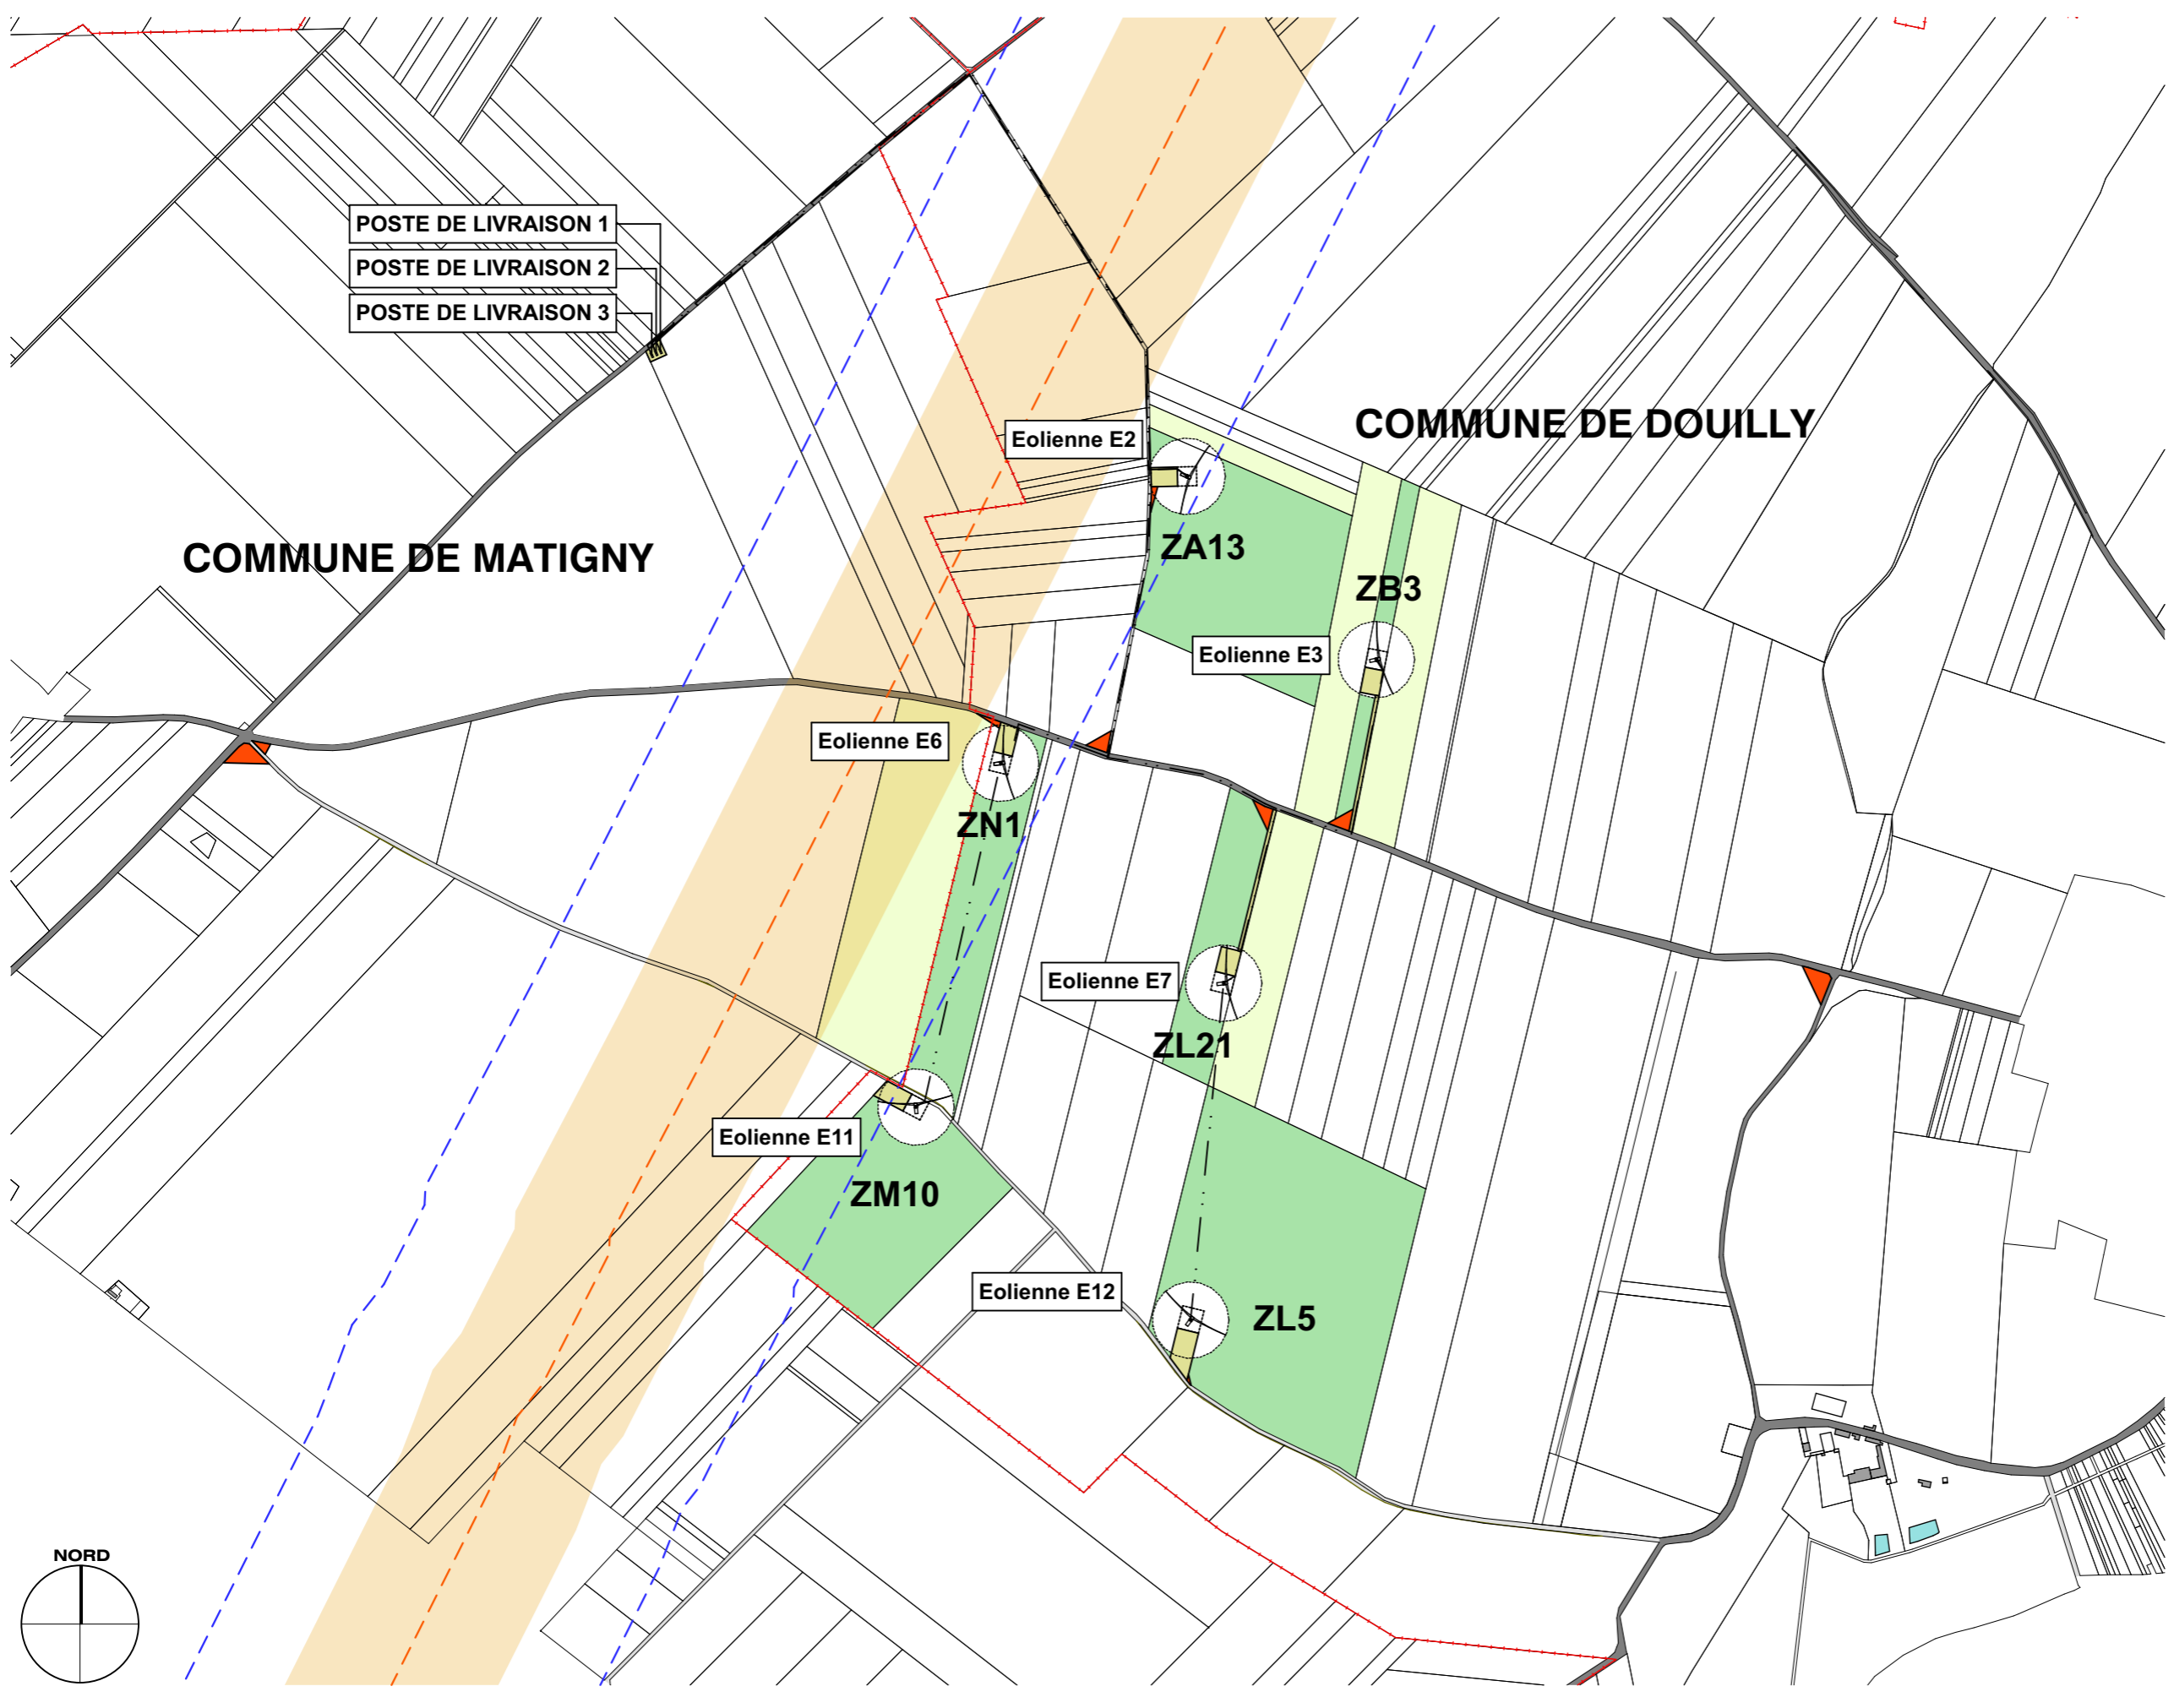


©MO architectes. Mission strictement limitée à l'édition des plans de dossier de porter à connaissance, en vue du dépôt du dossier, par le Maître d'ouvrage aux autorités compétentes.

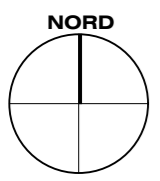



RWE

PLAN DE MASSE 1

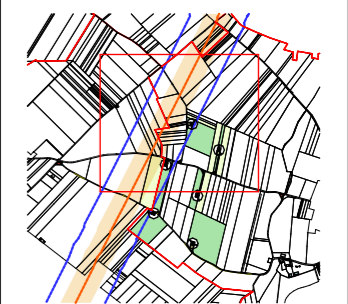

Légende:

- Route
- Chemin existant
- Parcelle d'assiette
- Parcelle surplombée
- Plateformes et chemins
- Pan coupé provisoire
- Limite de commune
- Réseau électrique enterré "à titre indicatif"
- Conduit de Gaz
- Périmètre de protection 150 m
- Périmètre de protection 292m

MAITRISE D'ŒUVRE



MO ARCHITECTES



DPC2

AR-03

A3-Echelle : 1:5000


Date : 30/06/2022 Indice : **D**

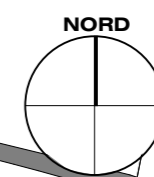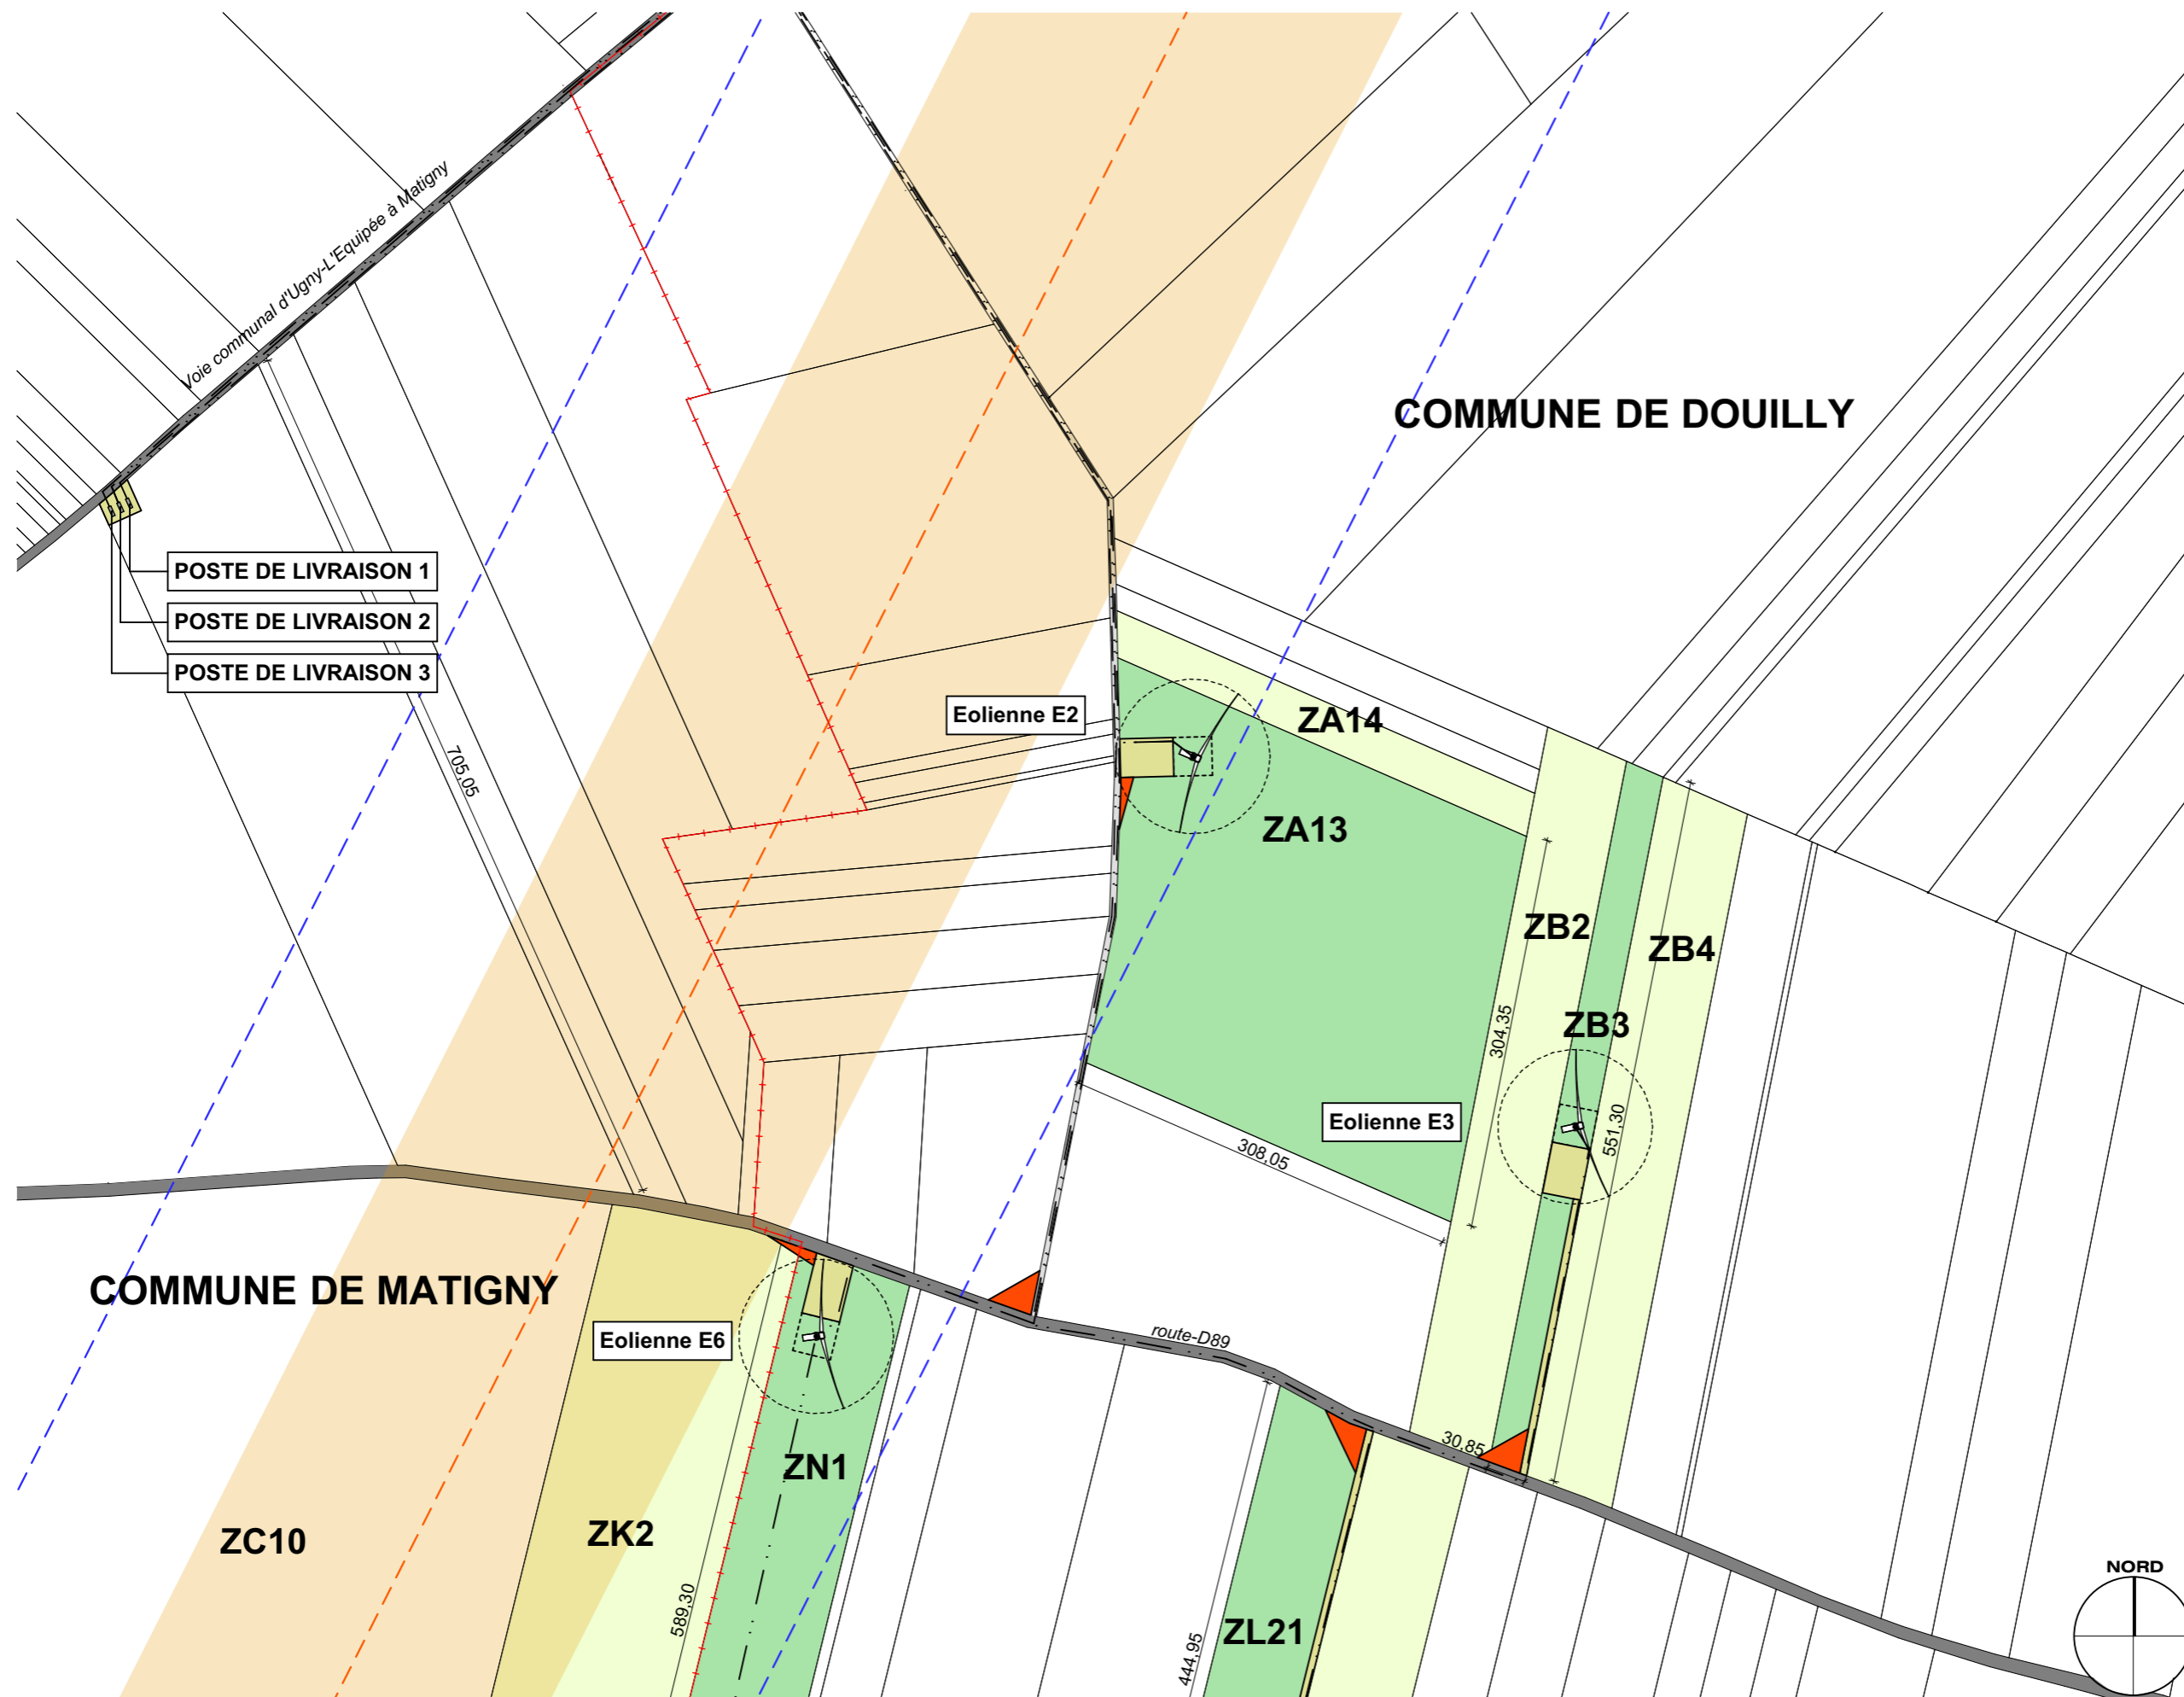

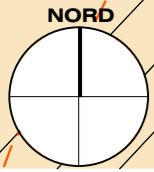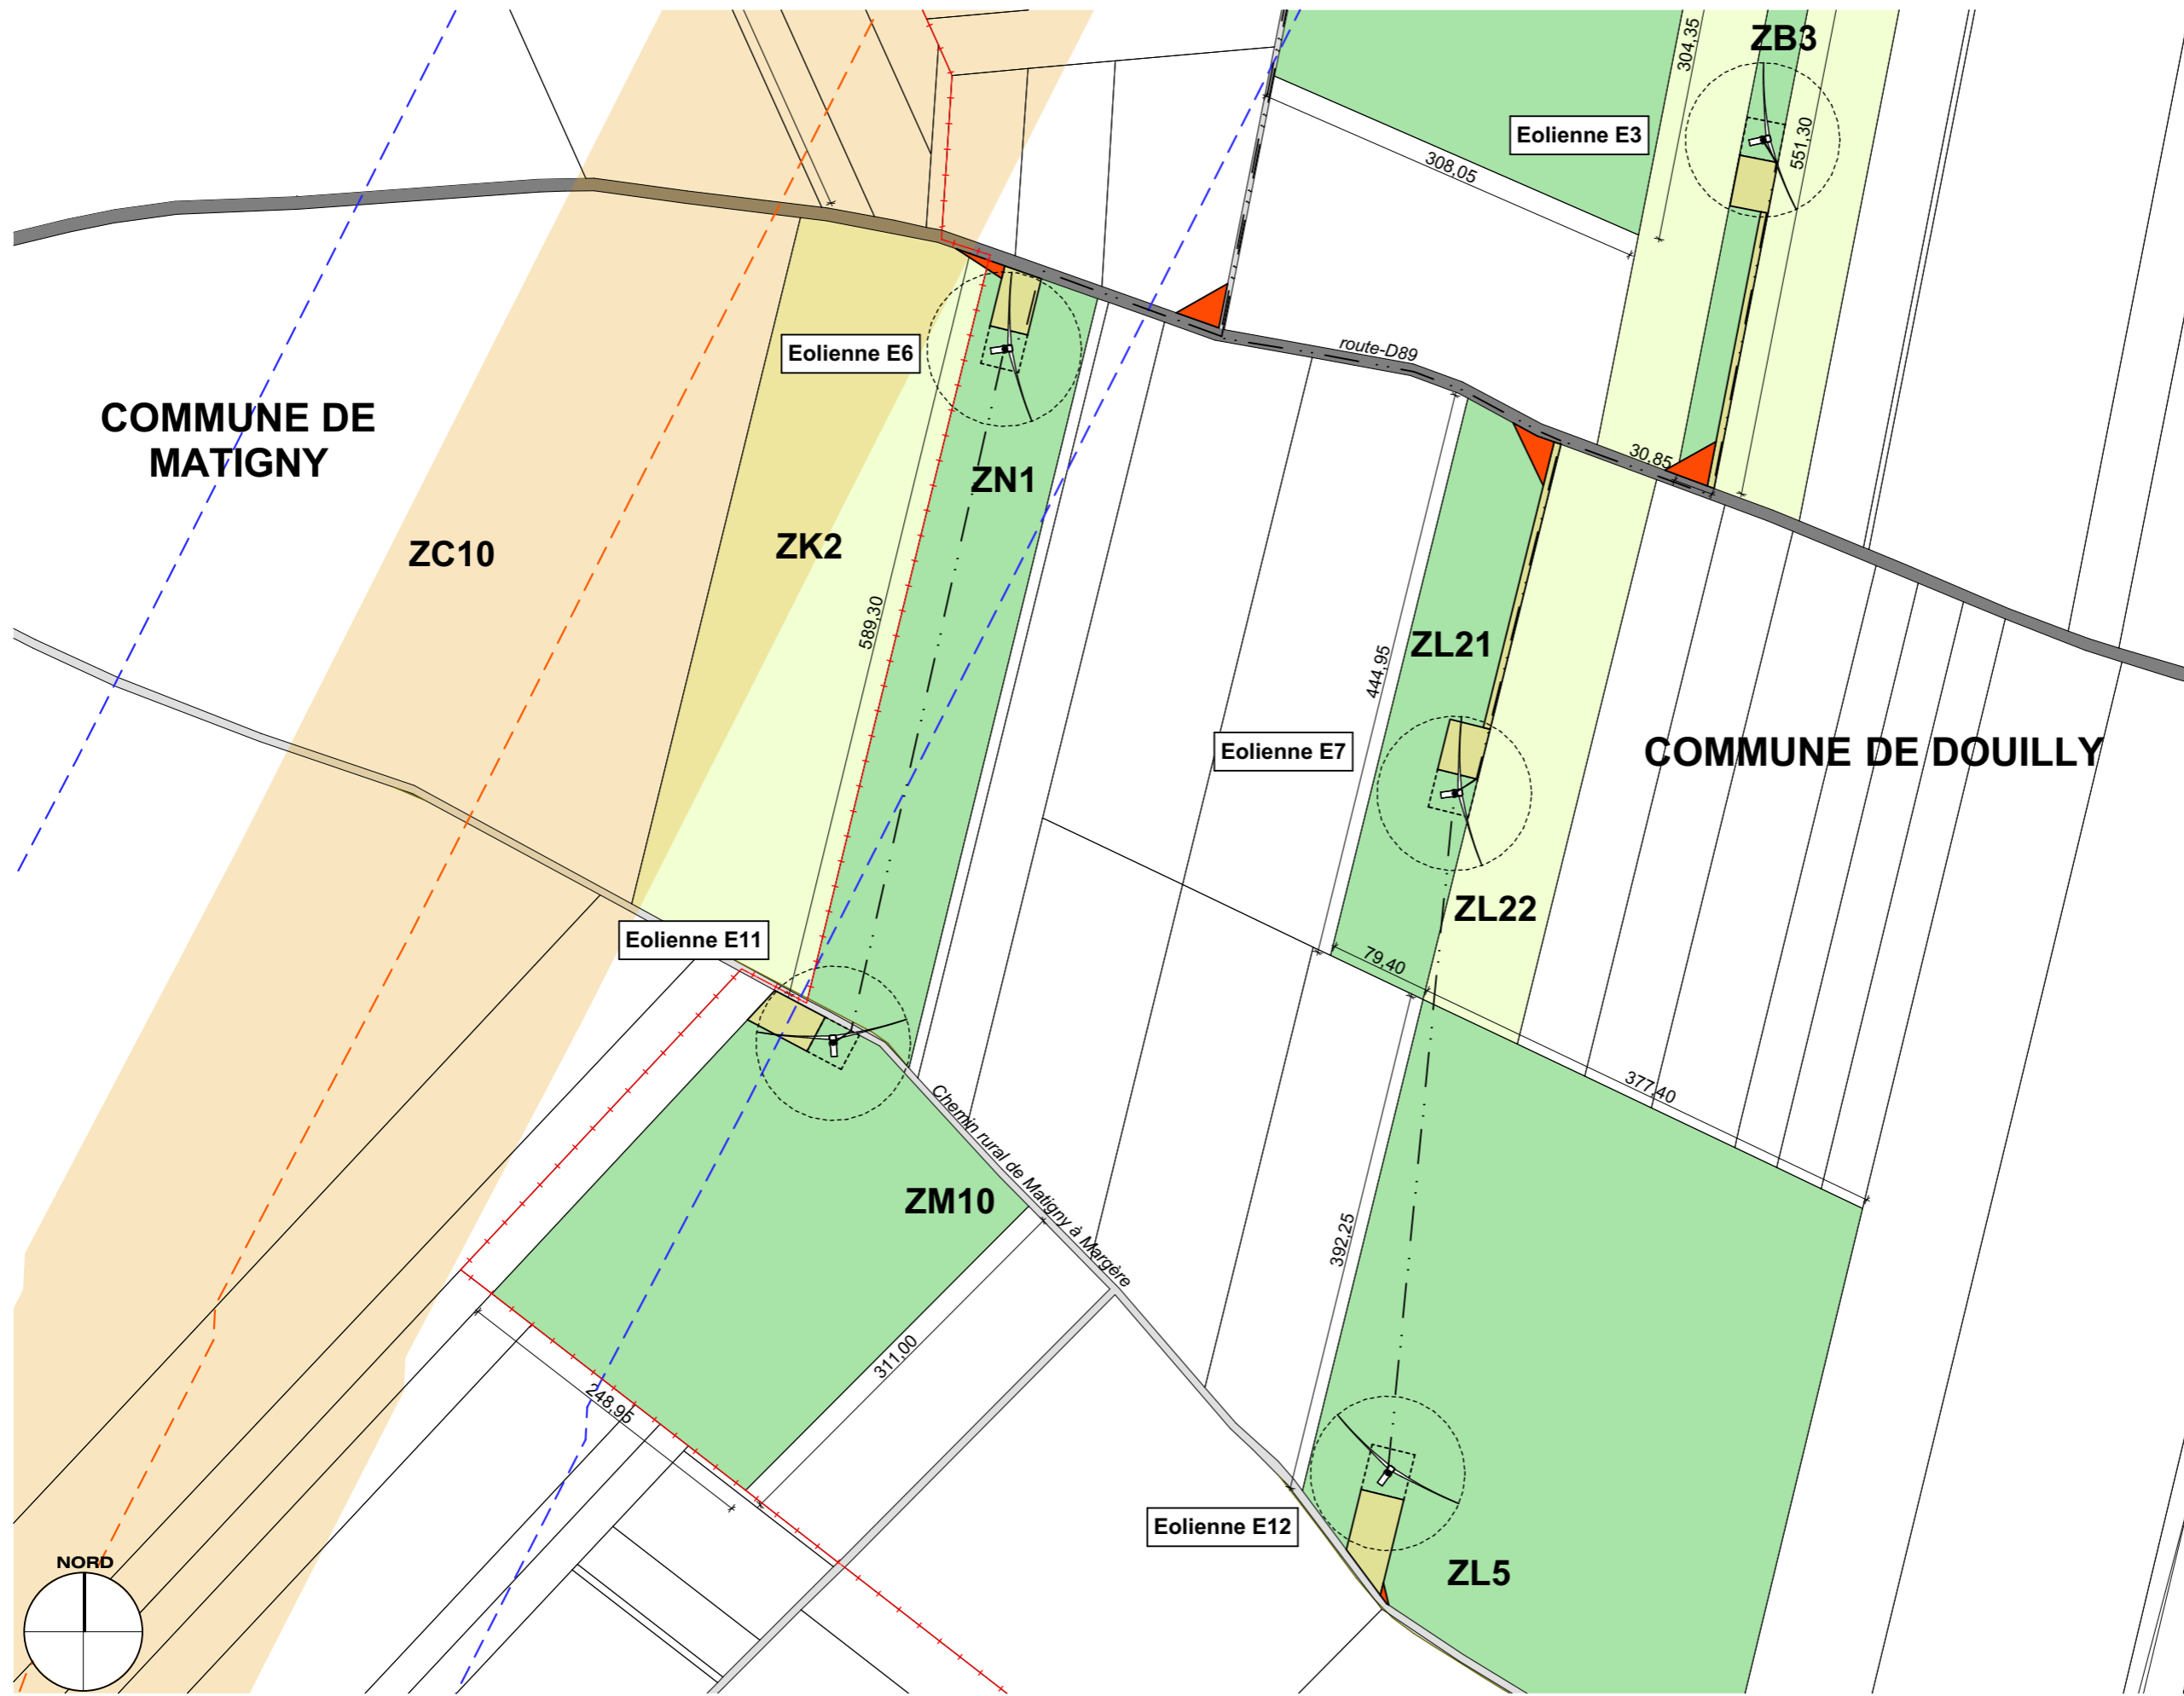

RWE

PLAN DE MASSE 2

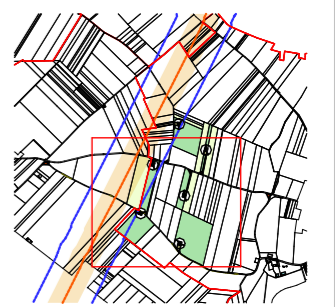

Légende:

- Route
- Chemin existant
- Parcelle d'assiette
- Parcelle surplombée
- Plateformes et chemins
- Pan coupé provisoire
- Limite de commune
- Réseau électrique enterré "à titre indicatif"
- Conduit de Gaz
- Périmètre de protection 150 m
- Périmètre de protection 292m

MAITRISE D'ŒUVRE

MO ARCHITECTES

DPC2


AR-04

A3-Echelle : 1:5000

Date : 30/06/2022 Indice : **D**



PHOTOGRAPHIE N°3

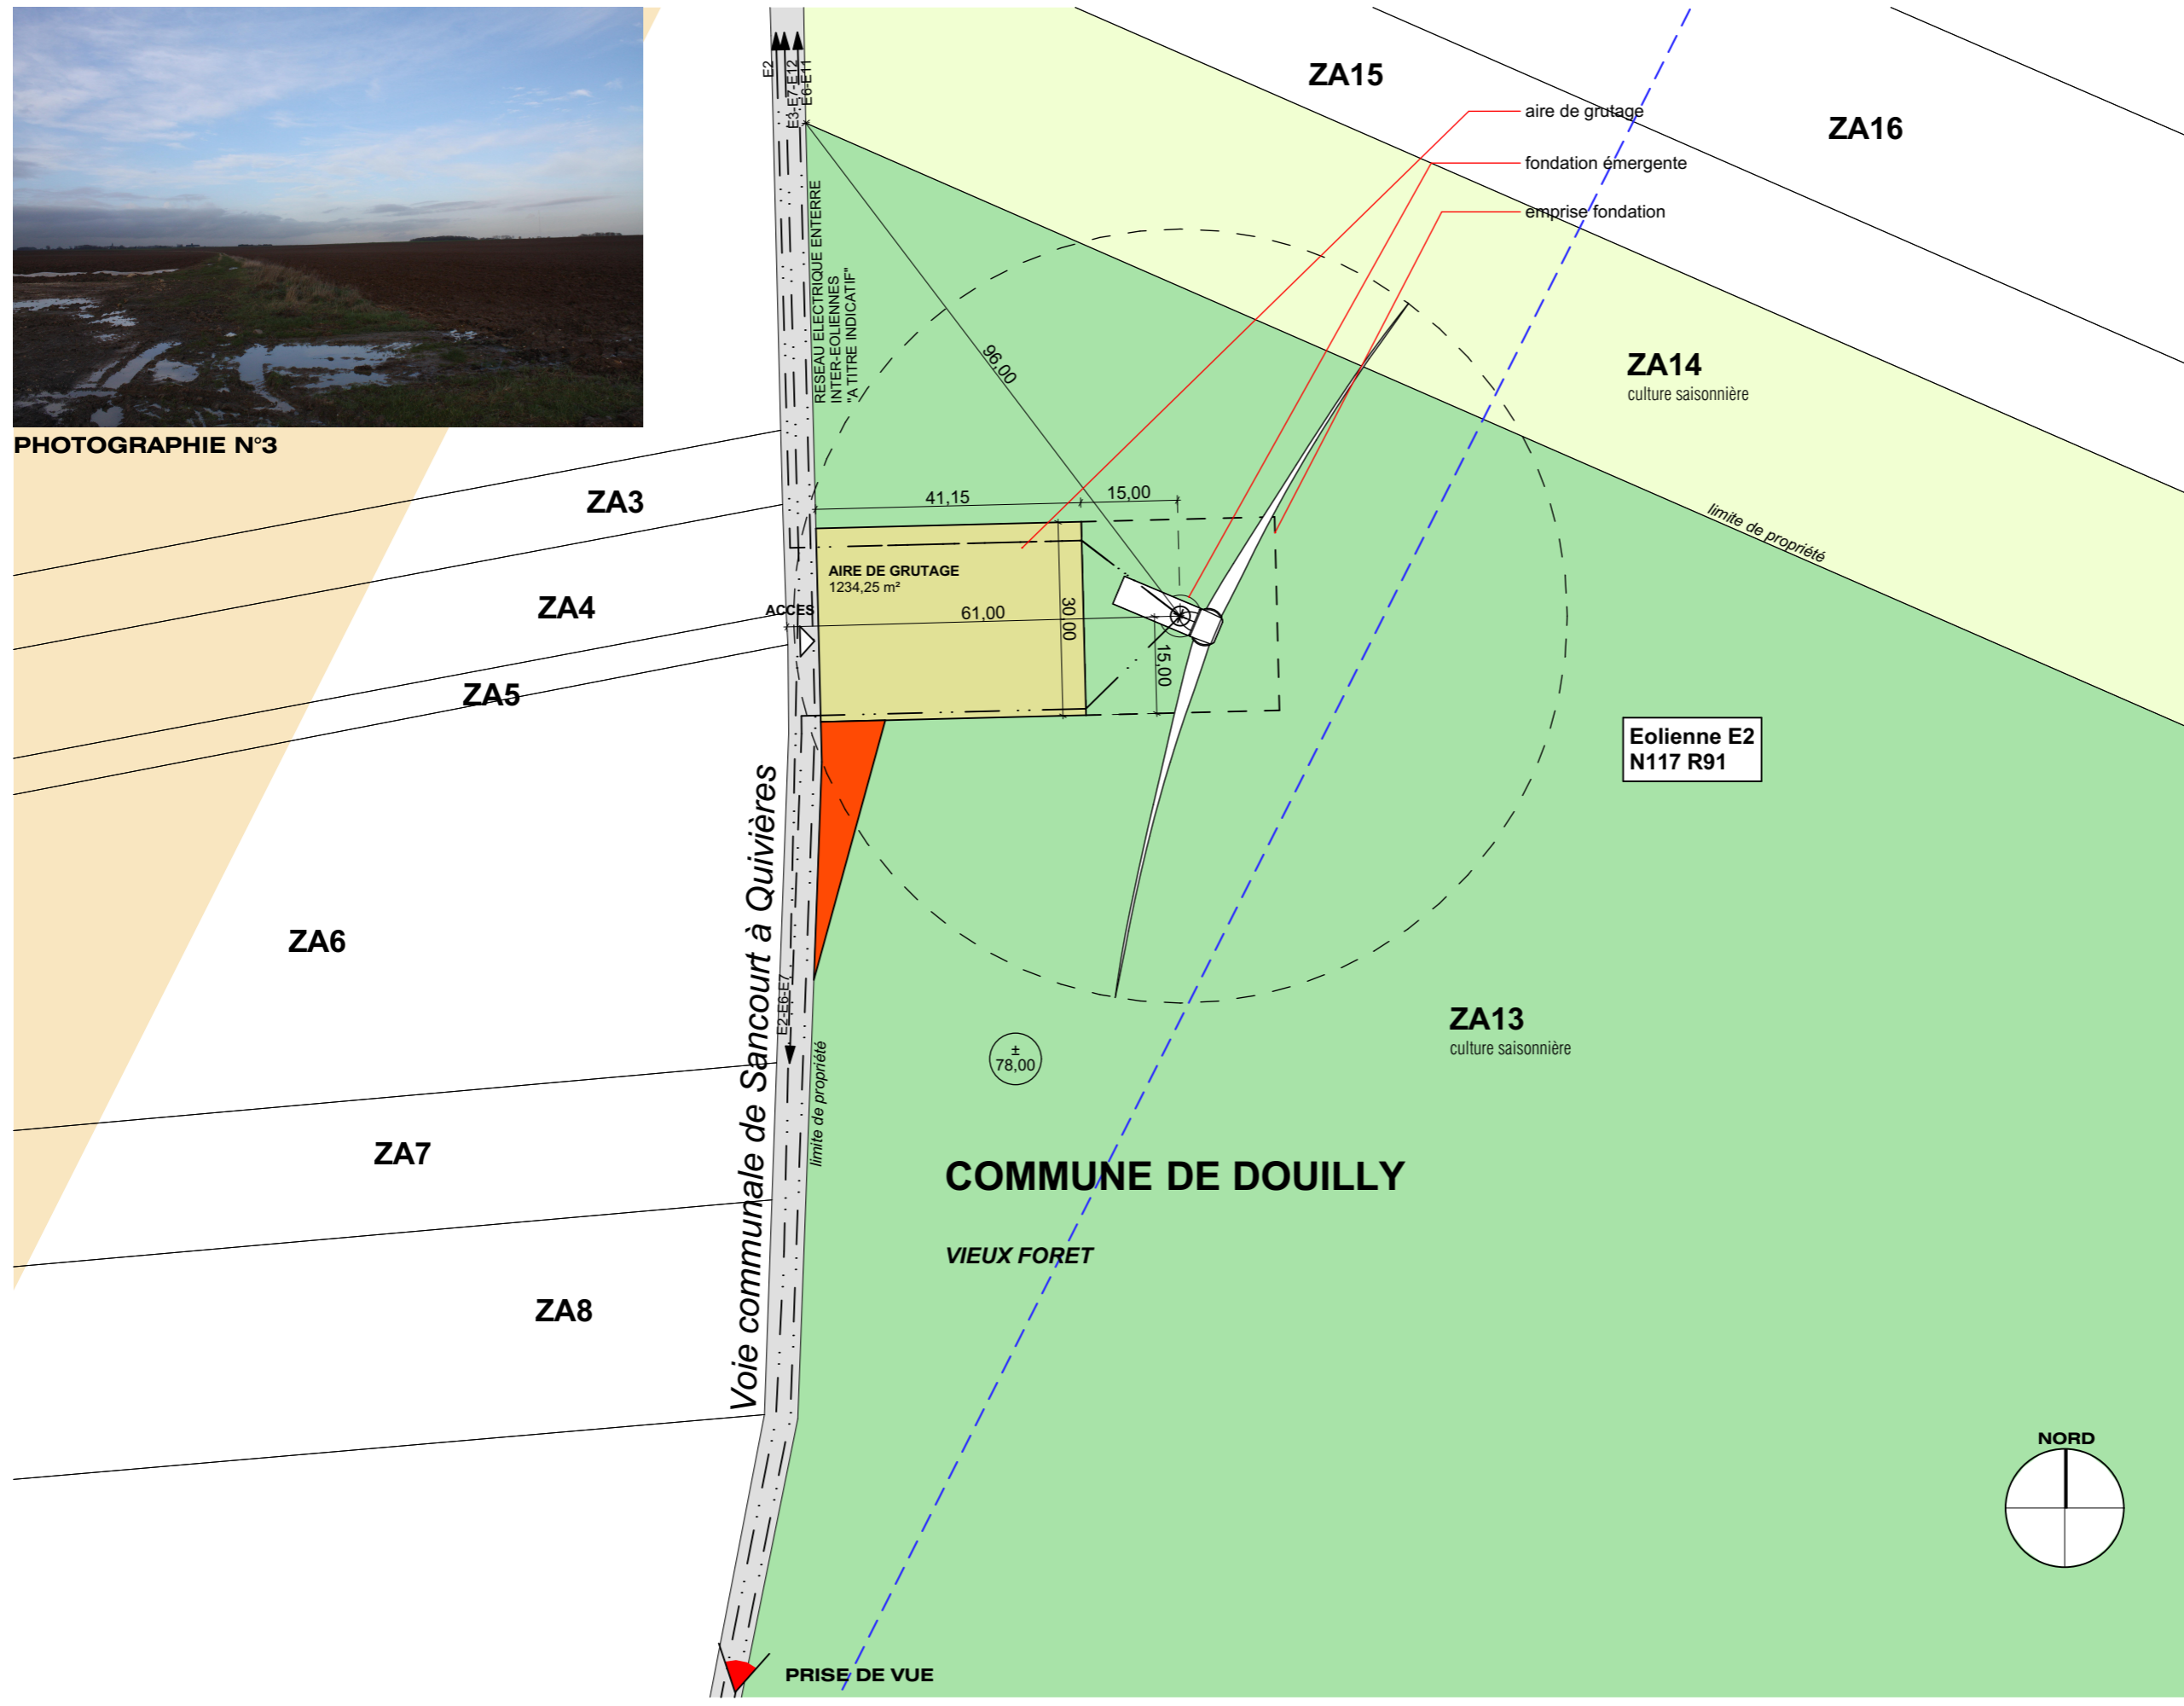


DOSSIER ADMINISTRATIF
ANNEXE 4
**PARC EOLIEN DE
LA VOIE CORETTE**
COMMUNES DE DOUILLY
ET MATIGNY



RWE

**PLAN DE MASSE
EOLIENNE E2**

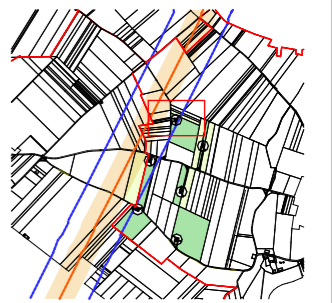

Légende:

- Route
- Chemin existant
- Parcelle d'assiette
- Parcelle surplombée
- Plateformes et chemins
- Pan coupé provisoire
- Limite de commune
- Réseau électrique enterré "à titre indicatif"
- Conduit de Gaz
- Périmètre de protection 150 m
- Périmètre de protection 292m
- Boisements
- Haies

MAITRISE D'ŒUVRE


MO ARCHITECTES

DPC2

AR-05

A3-Echelle : 1:1000

Date : 30/06/2022 Indice : **D**

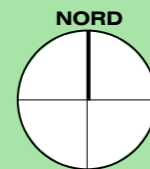



PHOTOGRAPHIE N°4

Eolienne E3
N117 R91

ZA13

ZB1

ZB2
culture saisonnière

ZB3
culture saisonnière

ZB4
culture saisonnière

ZB5


COMMUNE DE DOUILLY

LES HAUTES BORNES

fondation émergente
emprise fondation
aire de grutage

± 80,00

AIRE DE GRUTAGE
1200 m²

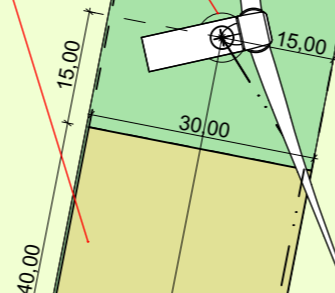

limite de propriété

limite de propriété


270,00

5,50

RESEAU ELECTRIQUE ENTERRE
INTER-EOLIENNES
"A TITRE INDICATIF"

E3-E7-E12

PRISE DE VUE

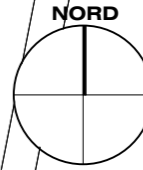


DOSSIER ADMINISTRATIF
ANNEXE 4
**PARC EOLIEN DE
LA VOIE CORETTE**
COMMUNES DE DOUILLY
ET MATIGNY



RWE

**PLAN DE MASSE
EOLIENNE E3**

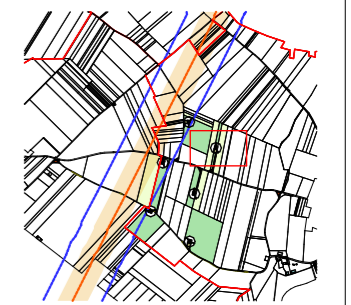

- Légende:
- Route
 - Chemin existant
 - Parcelle d'assiette
 - Parcelle surplombée
 - Plateformes et chemins
 - Pan coupé provisoire
 - Limite de commune
 - Réseau électrique enterré "à titre indicatif"
 - Conduit de Gaz
 - Périmètre de protection 150 m
 - Périmètre de protection 292m
 - Boissements
 - Haies

MAITRISE D'ŒUVRE

MO ARCHITECTES

DPC2

AR-06

A3-Echelle : 1:1000

Date : 30/06/2022 Indice : **D**





PHOTOGRAPHIE N°8

DOSSIER ADMINISTRATIF
ANNEXE 4
**PARC EOLIEN DE
LA VOIE CORETTE**
COMMUNES DE DOUILLY
ET MATIGNY



RWE

**PLAN DE MASSE
EOLIENNE E6**

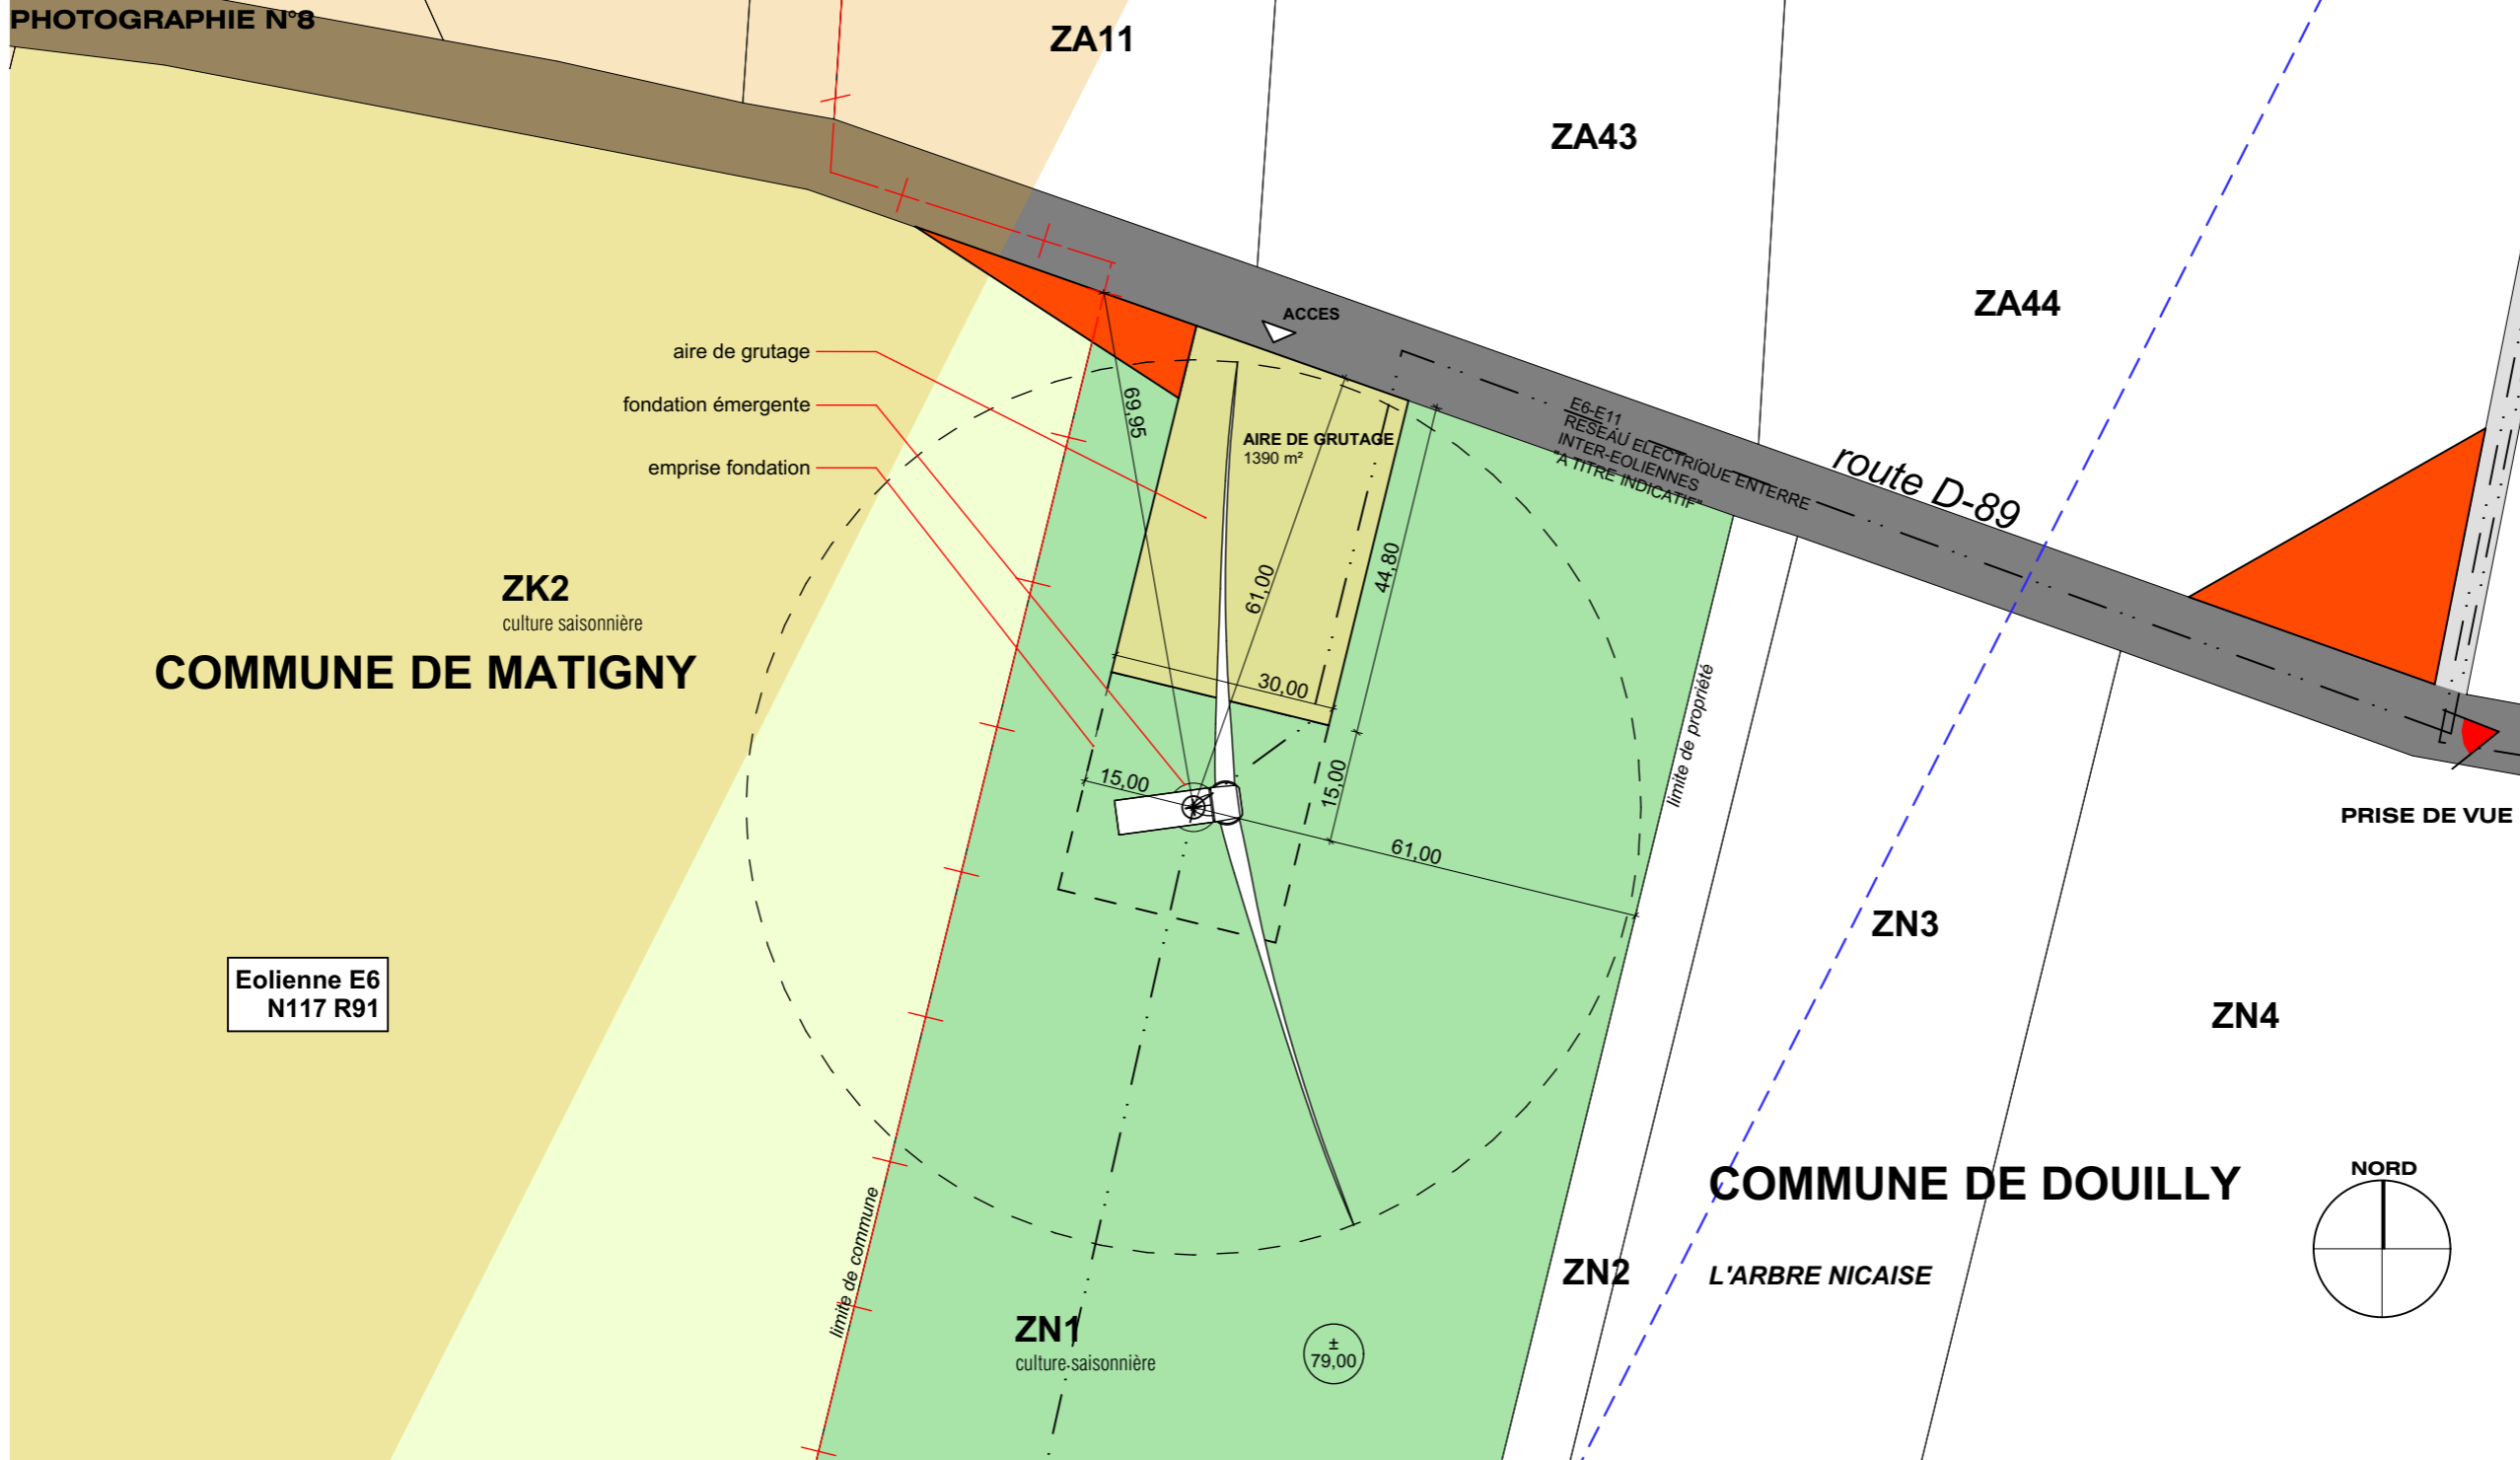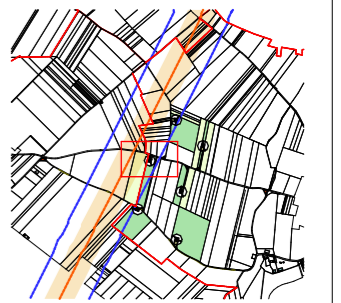

Légende:

- Route
- Chemin existant
- Parcelle d'assiette
- Parcelle surplombée
- Plateformes et chemins
- Pan coupé provisoire
- Limite de commune
- Réseau électrique enterré "à titre indicatif"
- Conduit de Gaz
- Périmètre de protection 150 m
- Périmètre de protection 292m
- Boisements
- Haies

MAITRISE D'ŒUVRE

MO ARCHITECTES

DPC2

AR-07


A3-Echelle : 1:1000

Date : 30/06/2022 Indice : **D**



PHOTOGRAPHIE N°9

PRISE DE VUE

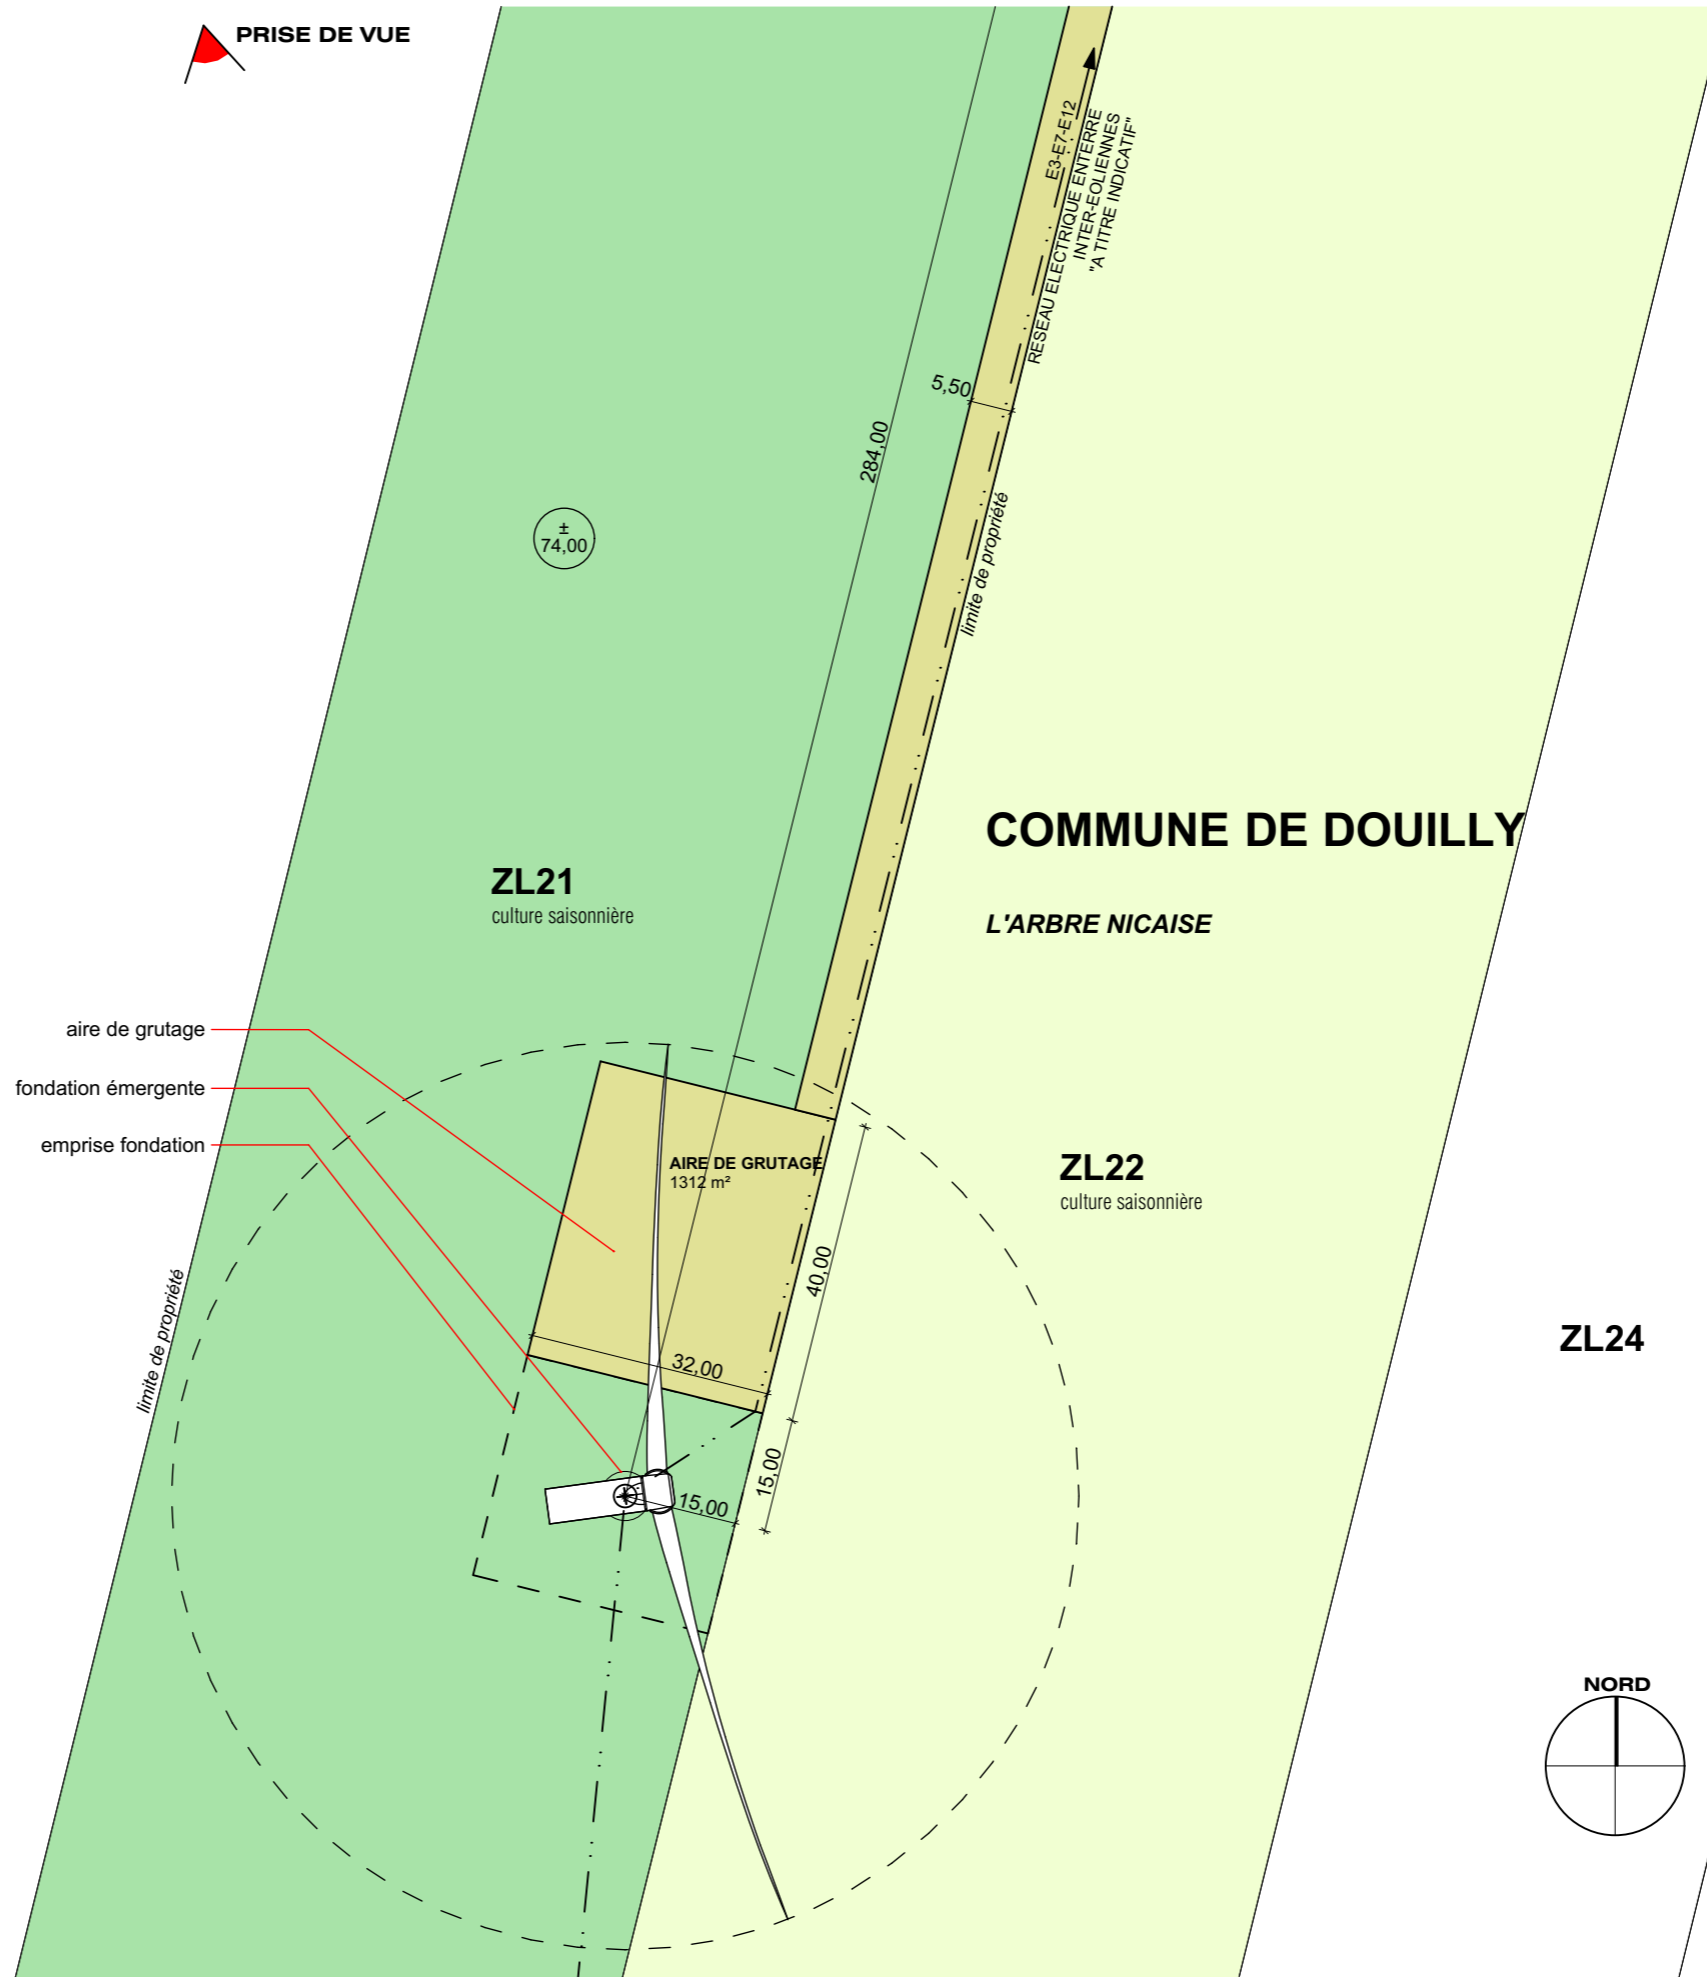


DOSSIER ADMINISTRATIF
ANNEXE 4
**PARC EOLIEN DE
LA VOIE CORETTE**
COMMUNES DE DOUILLY
ET MATIGNY



RWE

**PLAN DE MASSE
EOLIENNE E7**

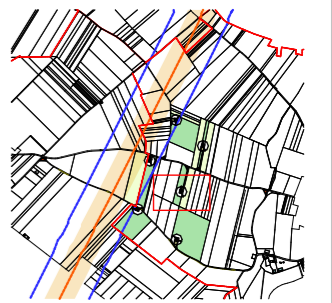

Légende:

- Route
- Chemin existant
- Parcelle d'assiette
- Parcelle surplombée
- Plateformes et chemins
- Pan coupé provisoire
- Limite de commune
- Réseau électrique enterré "à titre indicatif"
- Conduit de Gaz
- Périmètre de protection 150 m
- Périmètre de protection 292m
- Boisements
- Haies

MAITRISE D'ŒUVRE

MO ARCHITECTES

DPC2

AR-08


A3-Echelle : 1:1000

Date : 30/06/2022 Indice : **D**



PHOTOGRAPHIE N°10

PRISE DE VUE

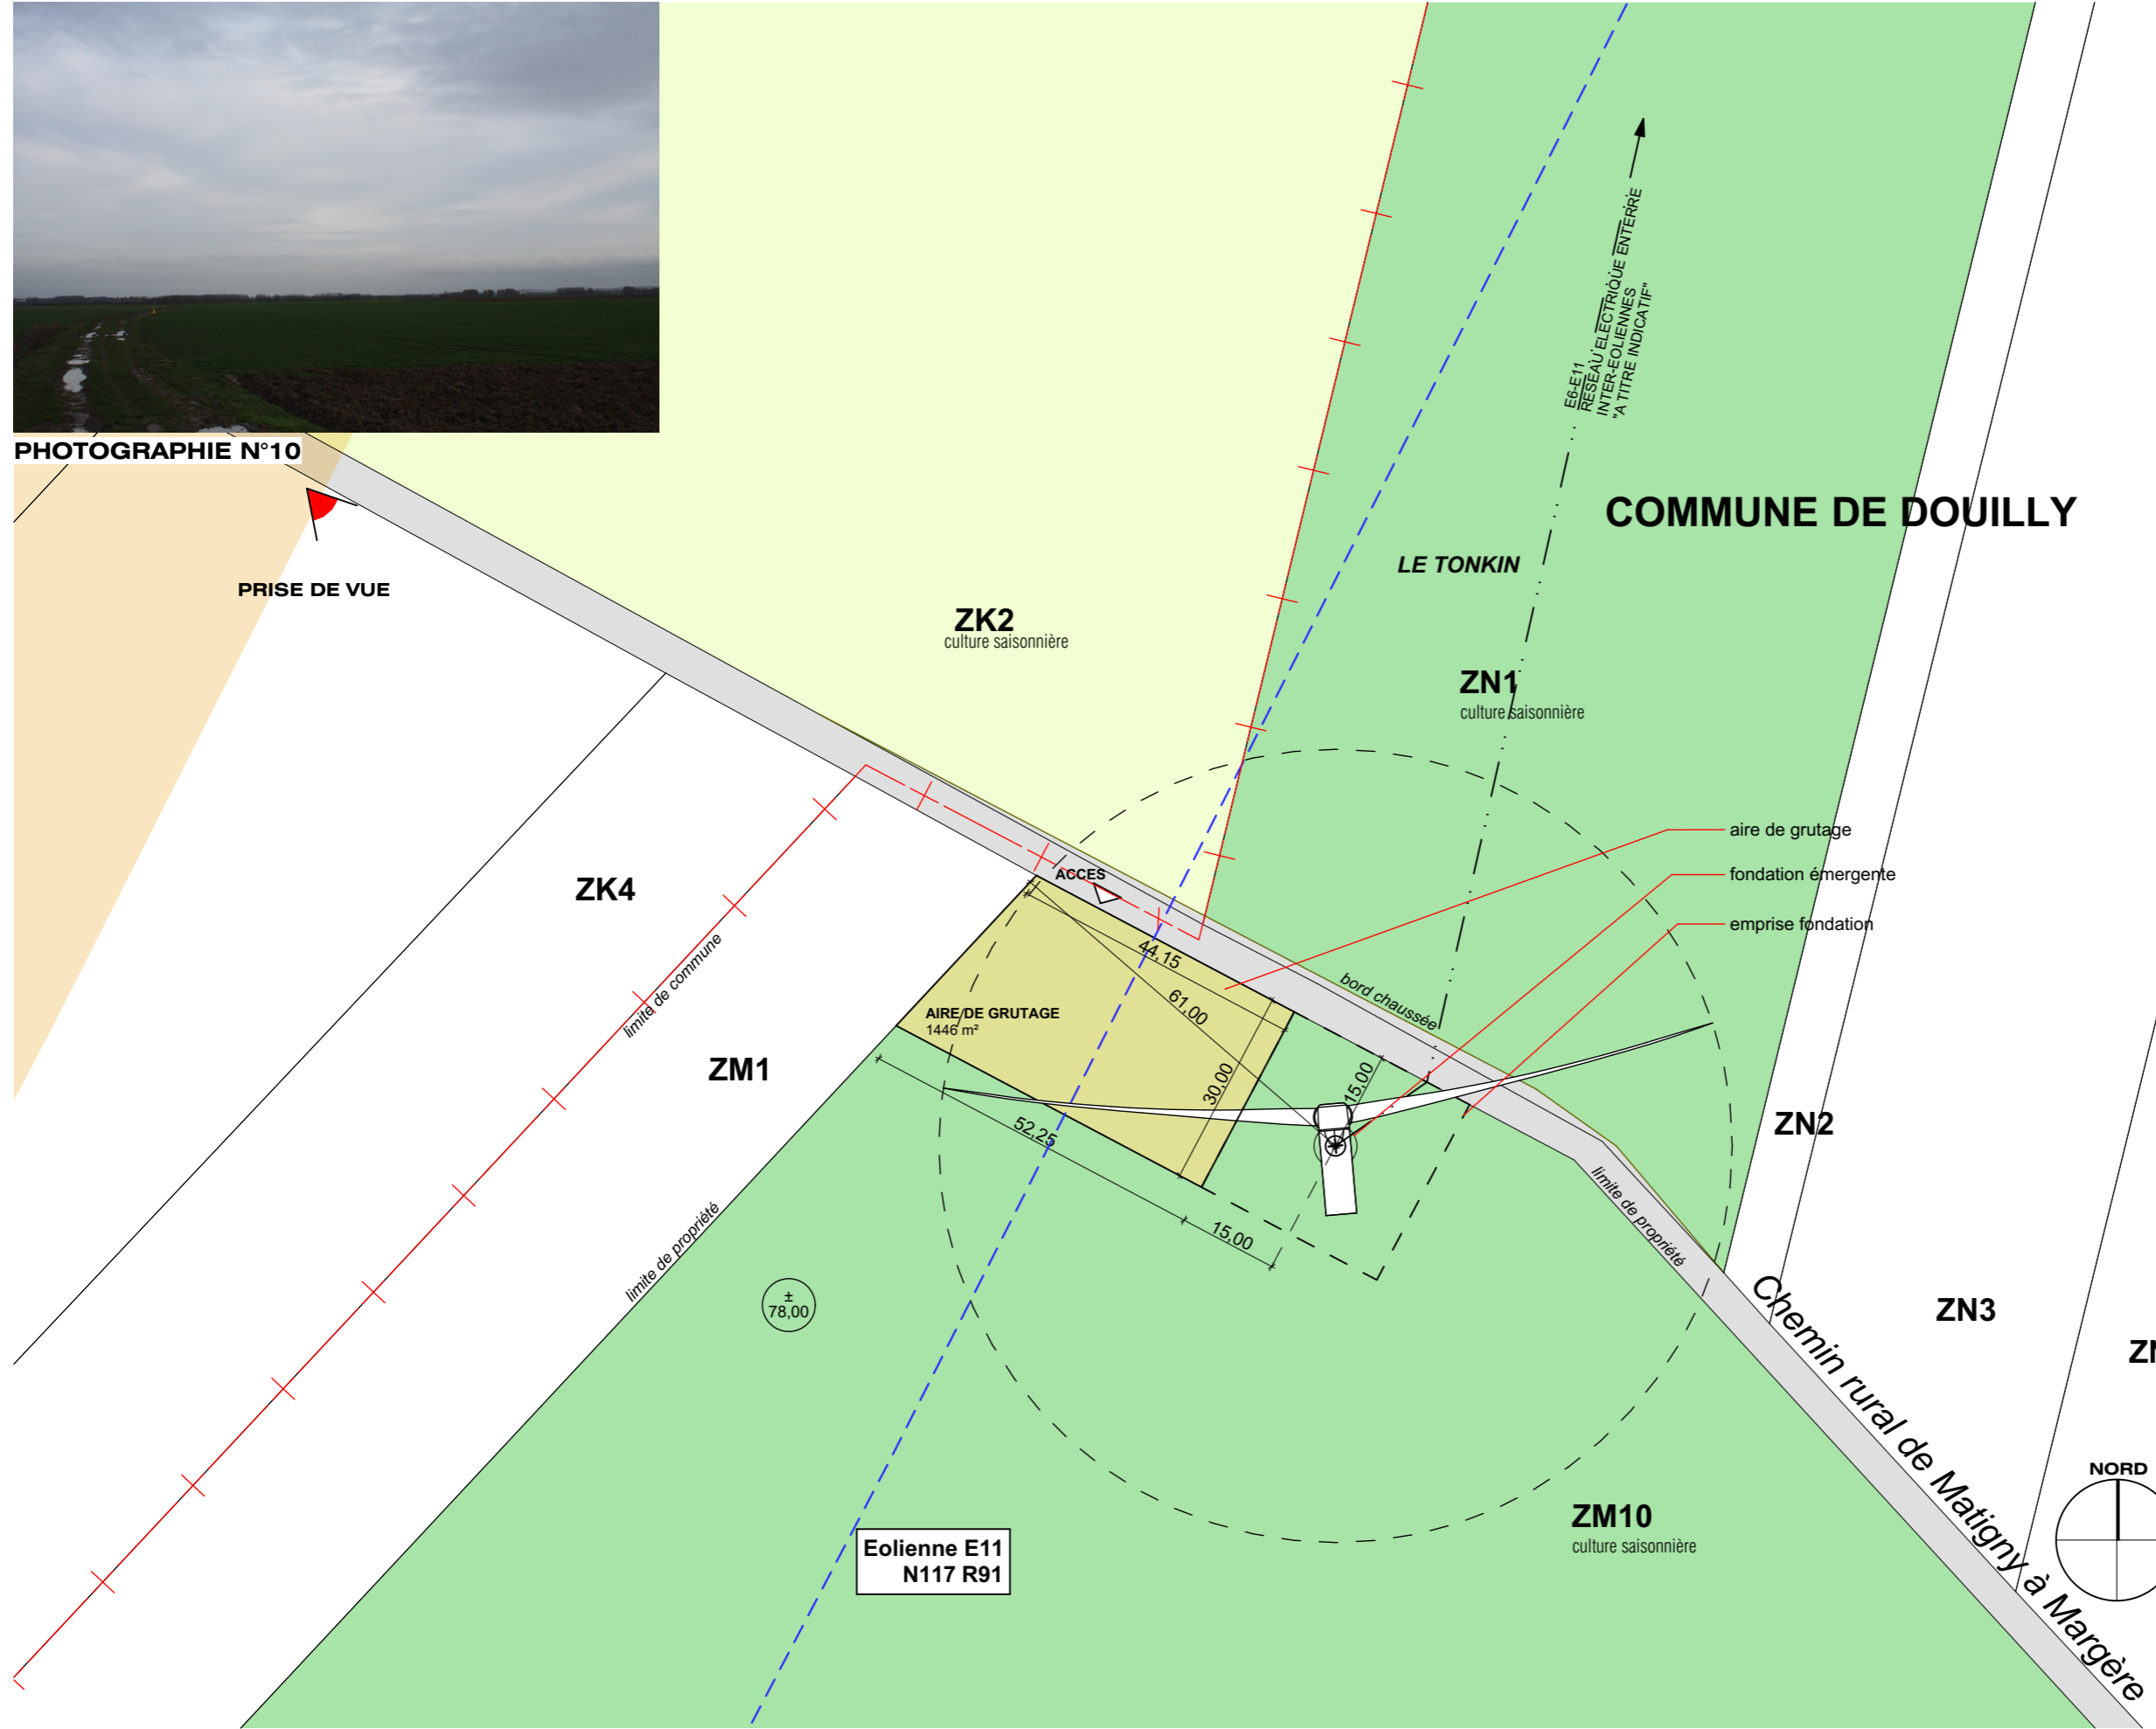


DOSSIER ADMINISTRATIF
ANNEXE 4
**PARC EOLIEN DE
LA VOIE CORETTE**
COMMUNES DE DOUILLY
ET MATIGNY



RWE

**PLAN DE MASSE
EOLIENNE E11**

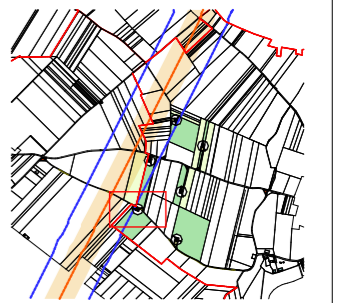

Légende:

- Route
- Chemin existant
- Parcelle d'assiette
- Parcelle surplombée
- Plateformes et chemins
- Pan coupé provisoire
- Limite de commune
- Réseau électrique enterré "à titre indicatif"
- Conduit de Gaz
- Périmètre de protection 150 m
- Périmètre de protection 292m
- Boisements
- Haies

MAITRISE D'ŒUVRE

MO ARCHITECTES

DPC2

AR-09

A3-Echelle : 1:1000

Date : 30/06/2022 Indice : **D**



PHOTOGRAPHIE N°10

ZL4

COMMUNE DE DOUILLY

L'ARBRE NICAISE

ZM3

ZL5

culture saisonnière

ZM4

Chemin rural de Matigny à Margère

limite de propriété

limite de propriété

ACCES

bord chaussée

PRISE DE VUE

ESE7-E12
RESEAU ELECTRIQUE ENTERRÉ
INTER-EOLIENNES
"A TITRE INDICATIF"

fondation émergente
emprise fondation
aire de grutage

± 69,00

Eolienne E12
N117 R91

AIRE DE GRUTAGE
2179 m²

61,00
67,45
17,00
17,00
61,00
48,05
34,00
76,10

DOSSIER ADMINISTRATIF
ANNEXE 4
**PARC EOLIEN DE
LA VOIE CORETTE**

COMMUNES DE DOUILLY
ET MATIGNY



RWE

**PLAN DE MASSE
EOLIENNE E12**



Légende:

- Route
- Chemin existant
- Parcelle d'assiette
- Parcelle surplombée
- Plateformes et chemins
- Pan coupé provisoire
- Limite de commune
- Réseau électrique enterré "à titre indicatif"
- Conduit de Gaz
- Périmètre de protection 150 m
- Périmètre de protection 292m
- Boisements
- Haies

MAITRISE D'ŒUVRE


MO ARCHITECTES

DPC2


AR-10

A3-Echelle : 1:1000

Date : 30/06/2022 Indice : **D**

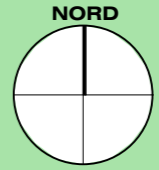

©MO architectes. Mission strictement limitée à l'édition des plans de dossier de porter à connaissance, en vue du dépôt du dossier, par le Maître d'ouvrage aux autorités compétentes.

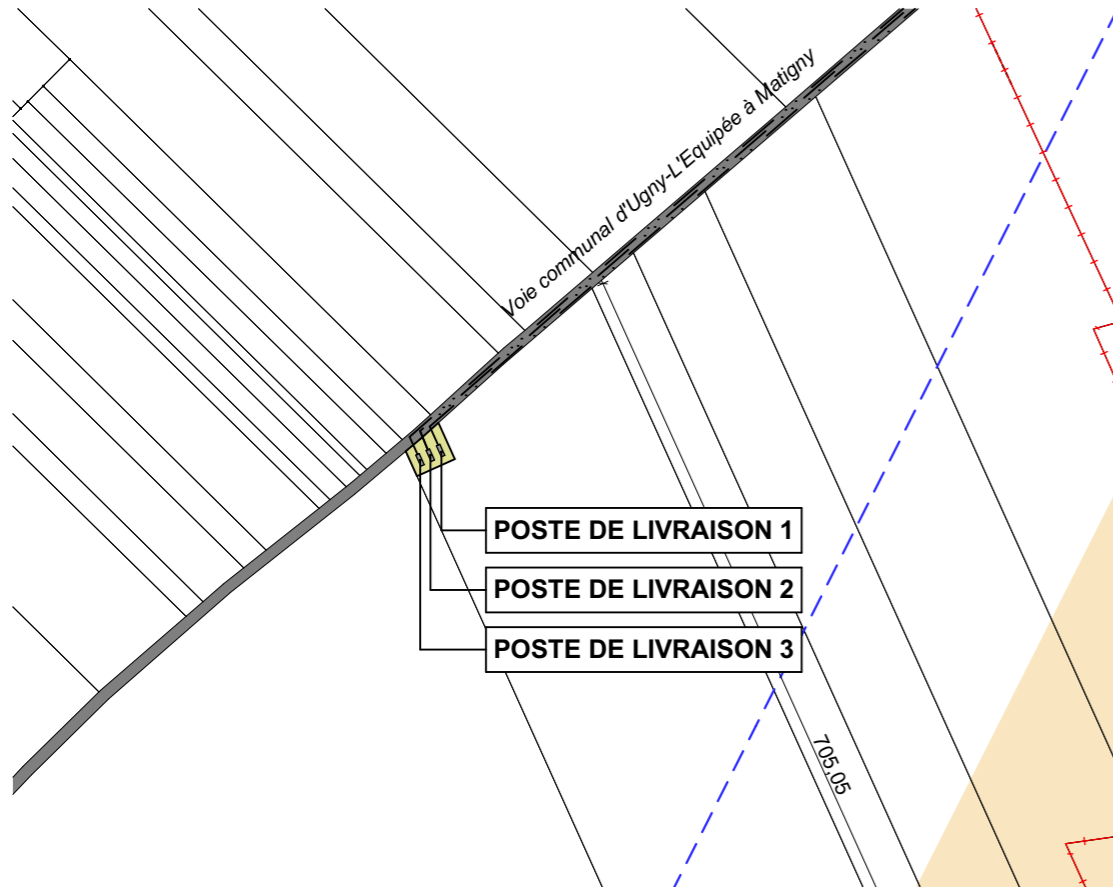

PLAN MASSE 1:5000



POSTE DE LIVRAISON 1:100




PLAN D'IMPLANTATION 1:200

**DOSSIER ADMINISTRATIF
ANNEXE 4
PARC EOLIEN DE
LA VOIE CORETTE**

COMMUNES DE DOUILLY
ET MATIGNY



RWE
**PLAN DE MASSE
POSTES DE
LIVRAISON**

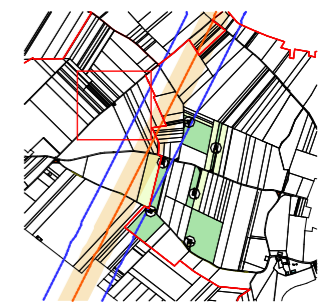

- Légende:**
- Route
 - Chemin existant
 - Parcelle d'assiette
 - Parcelle surplombée
 - Plateformes et chemins
 - Pan coupé provisoire
 - Limite de commune
 - Réseau électrique enterré "à titre indicatif"
 - Conduit de Gaz
 - Périmètre de protection 150 m
 - Périmètre de protection 292m
 - Boisements
 - Haies

MAITRISE D'ŒUVRE

MO ARCHITECTES

DPC2

AR-11


A3-Echelle : 1:5000

Date : 30/06/2022 Indice : **D**




RWE

**REPERAGE
COUPES DE
TERRAIN**

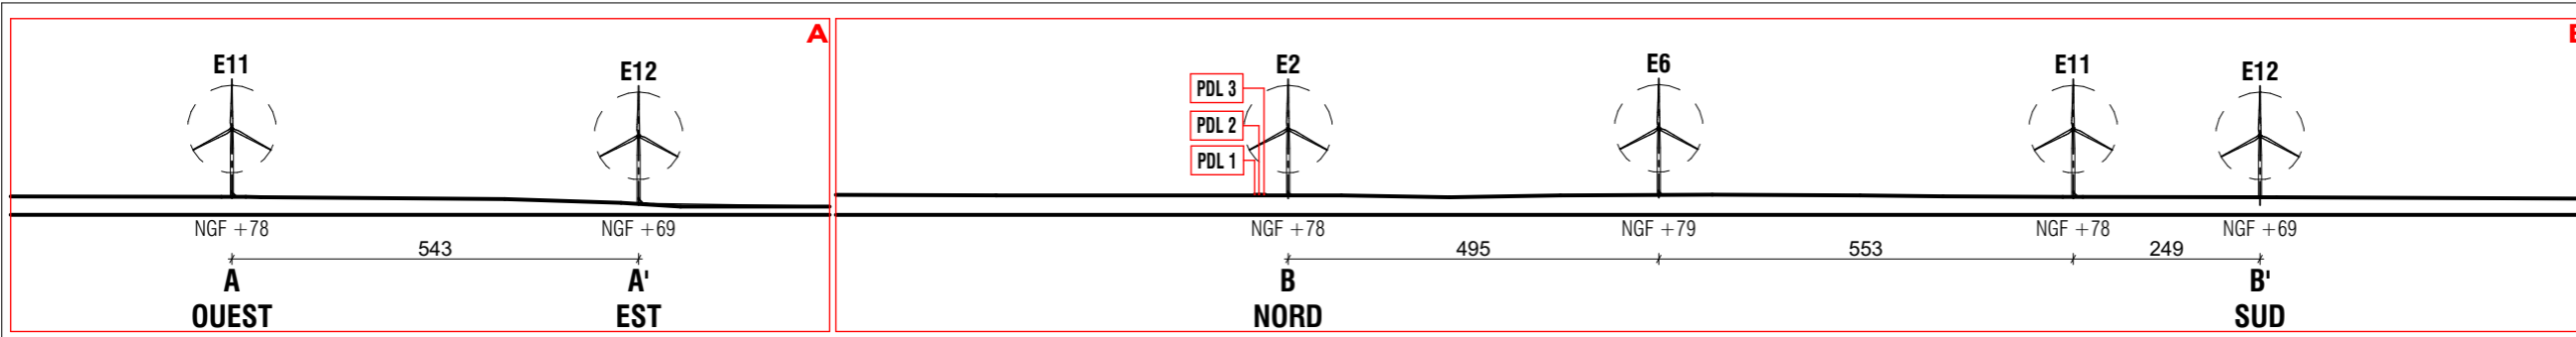


COUPE TERRAIN 1:10000

COUPE TERRAIN 1:10000

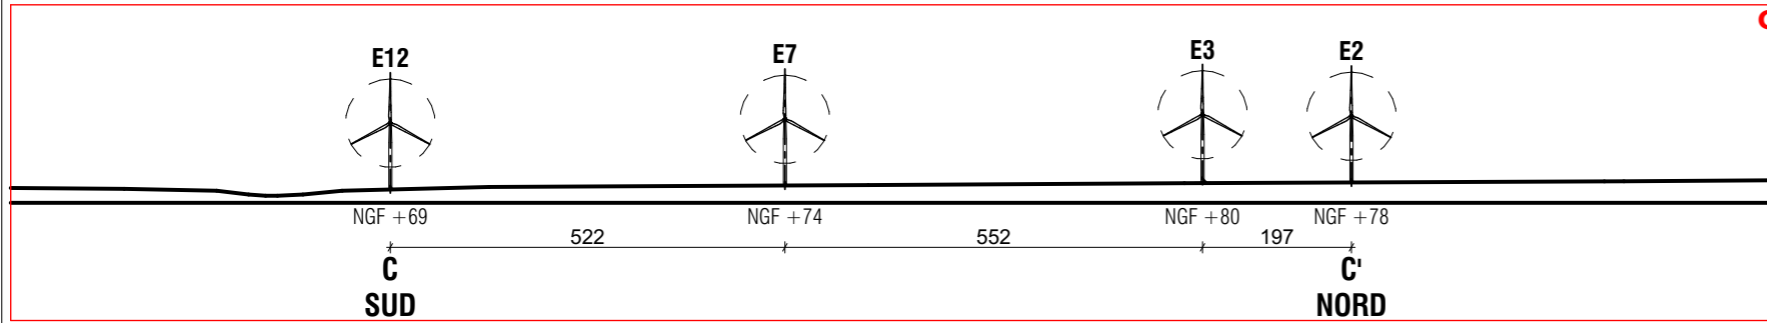

COUPE TERRAIN 1:10000

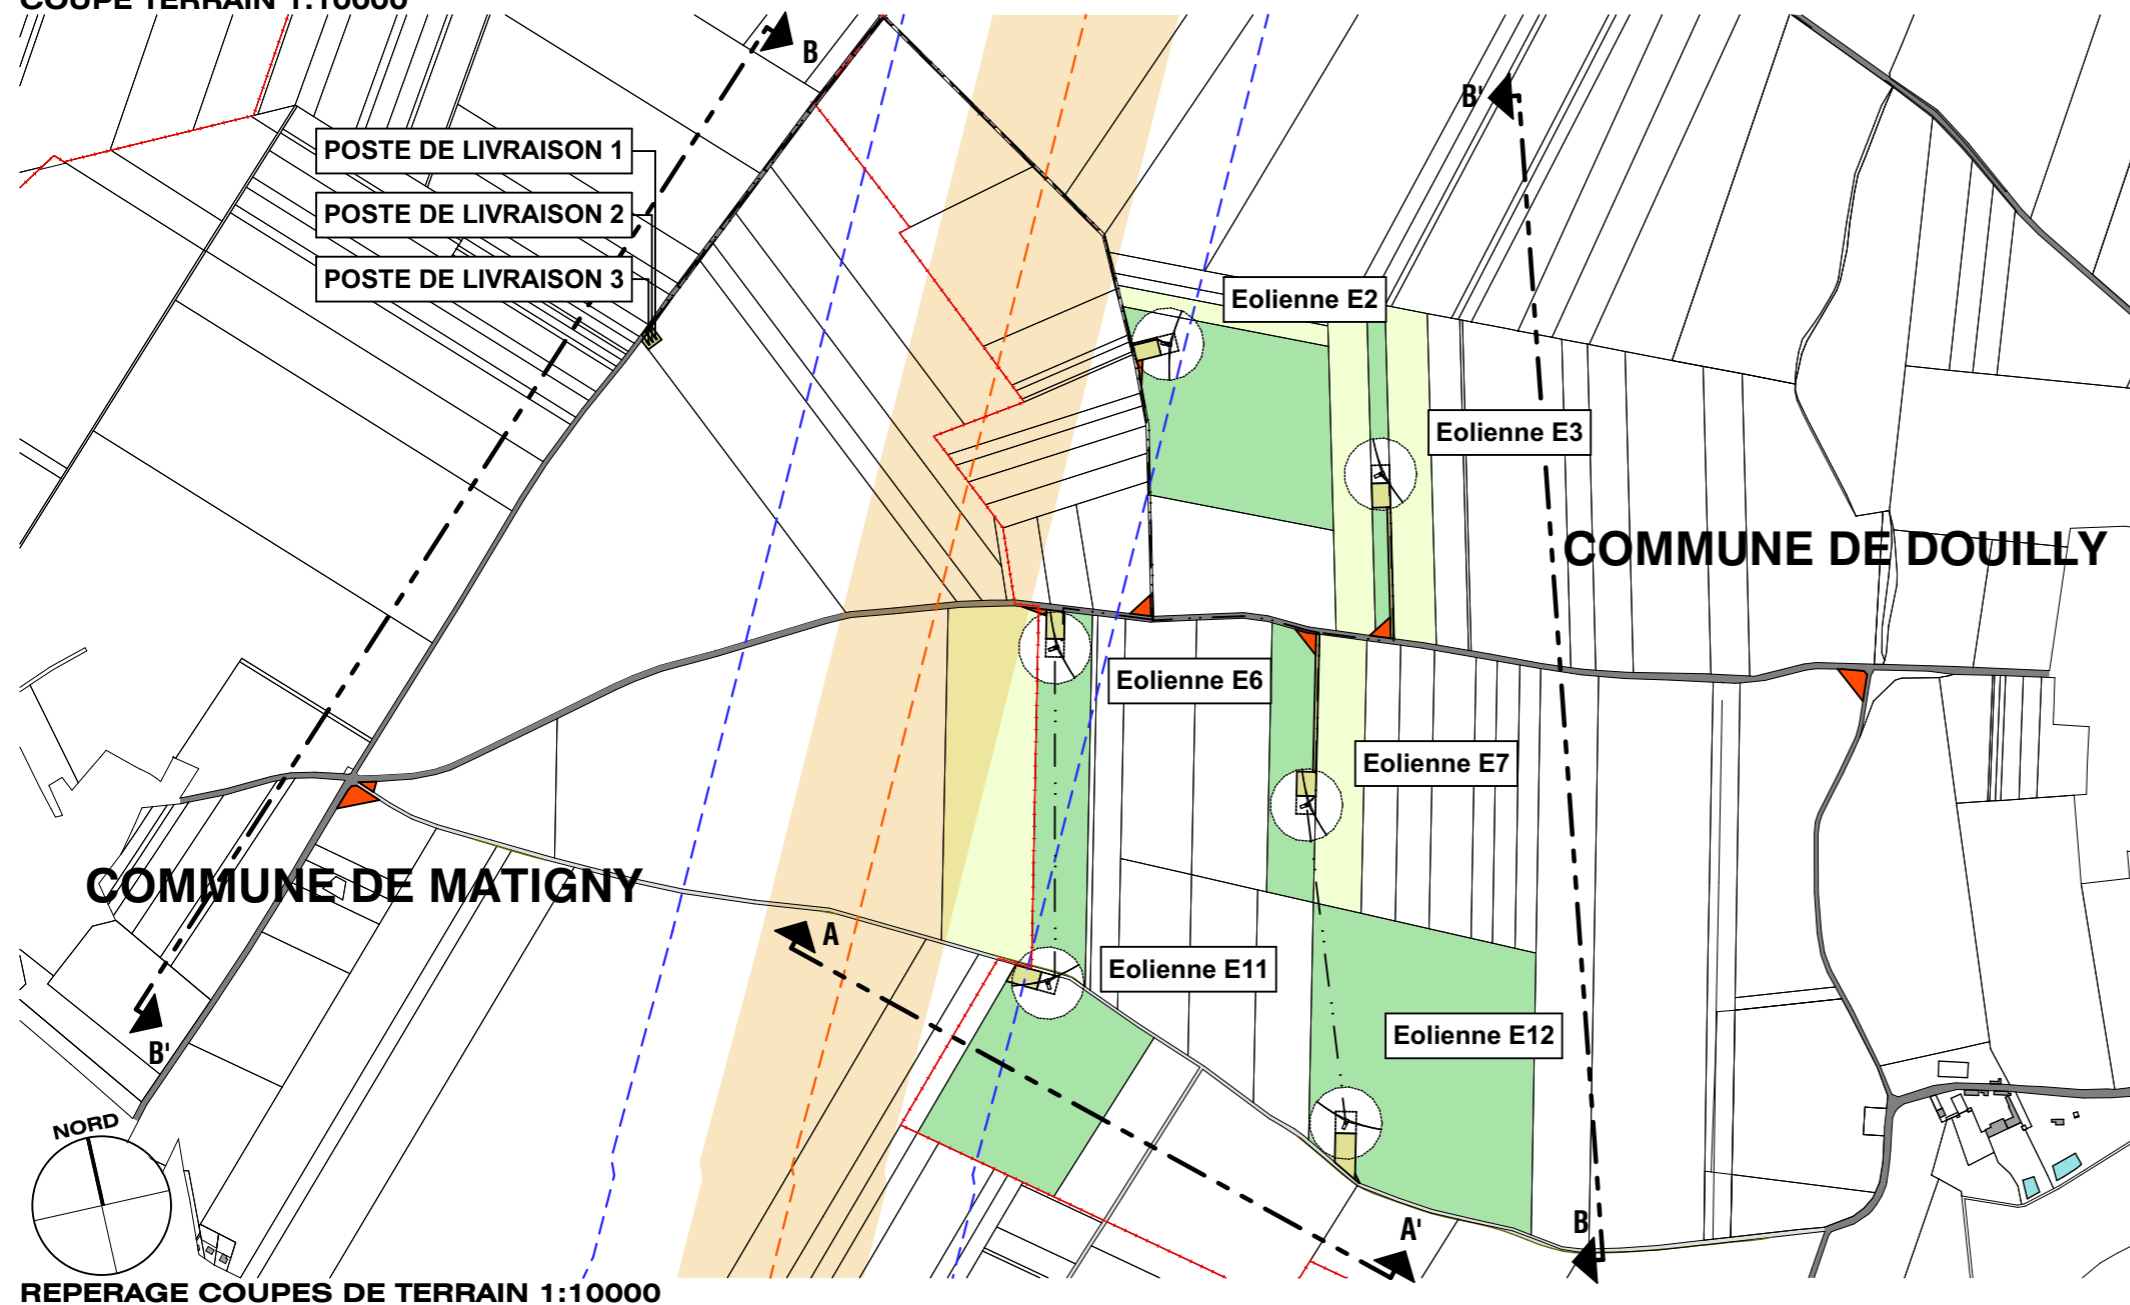

REPERAGE COUPES DE TERRAIN 1:10000

©MO architectes. Mission strictement limitée à l'édition des plans de dossier de porter à connaissance, en vue du dépôt du dossier, par le Maître d'ouvrage aux autorités compétentes.

MAITRISE D'ŒUVRE

MO ARCHITECTES

DPC3

AR-12




A3-Echelle : 1:10000

Date : 30/06/2022 Indice : **D**



RWE

**COUPES DE
TERRAIN**

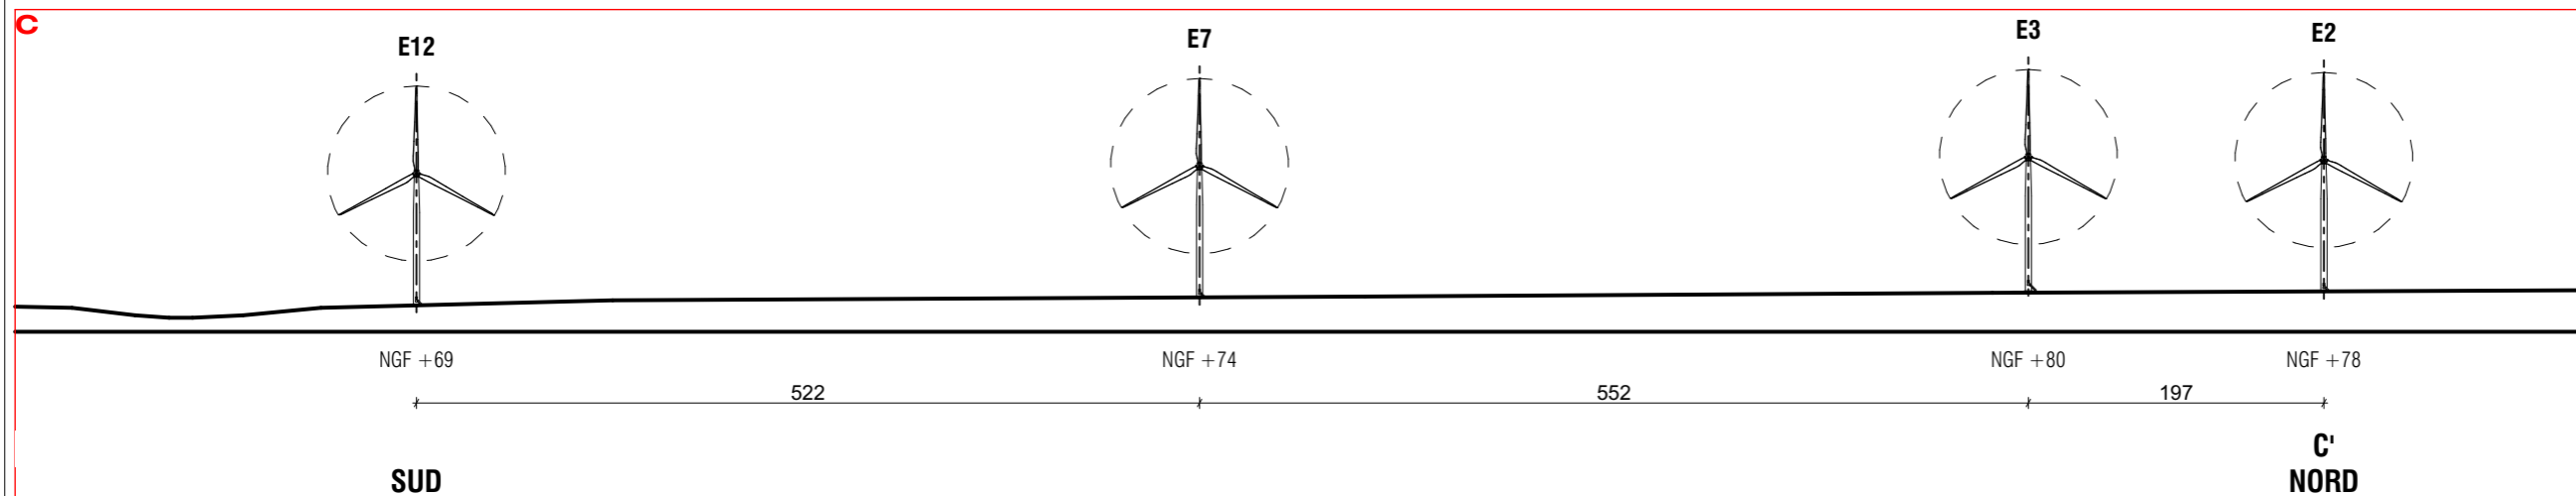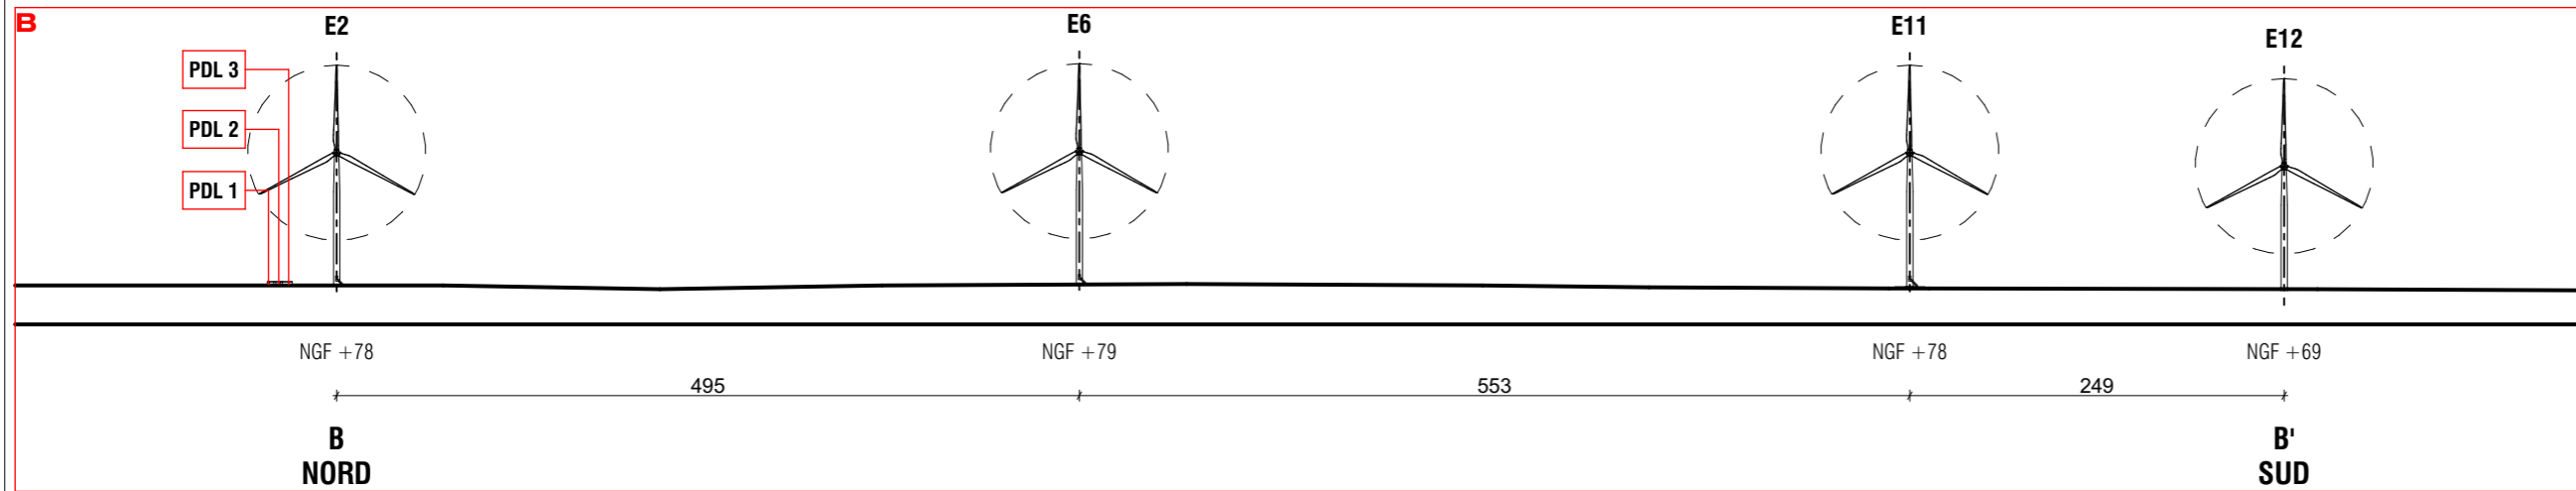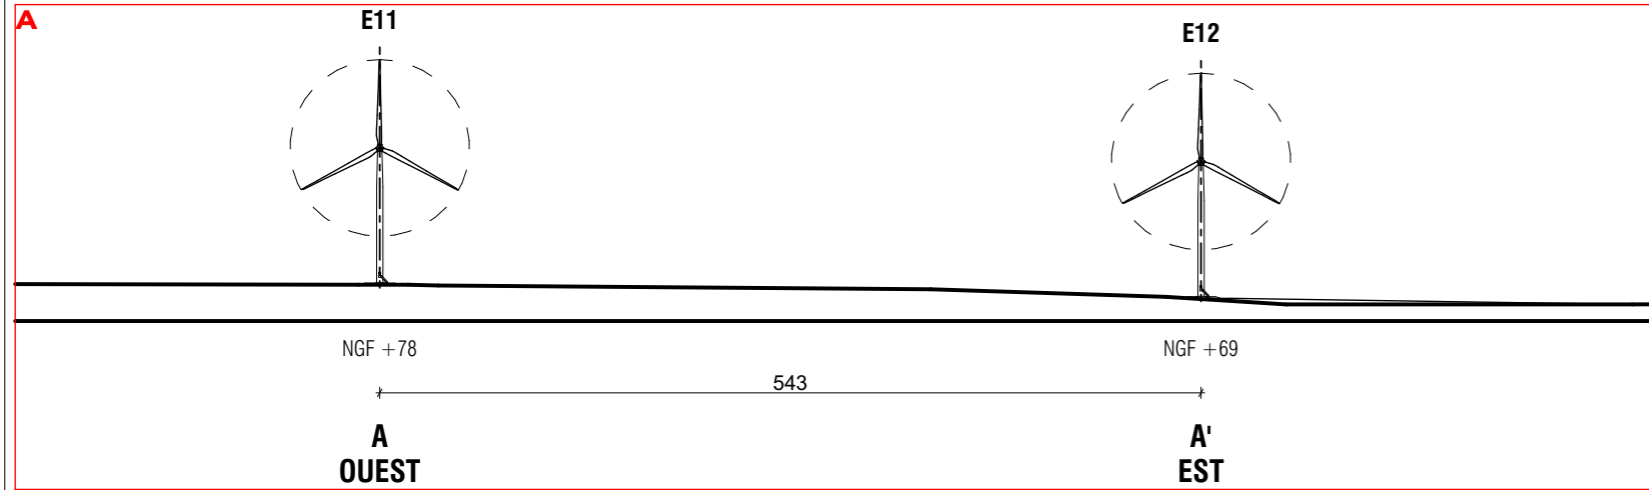

COUPE TERRAIN 1:5000

MAITRISE D'ŒUVRE

MO ARCHITECTES


DPC3

AR-13

A3-Echelle : 1:10000

Date : 30/06/2022 Indice : **D**

©MO architectes. Mission strictement limitée à l'édition des plans de dossier de porter à connaissance, en vue du dépôt du dossier, par le Maître d'ouvrage aux autorités compétentes.

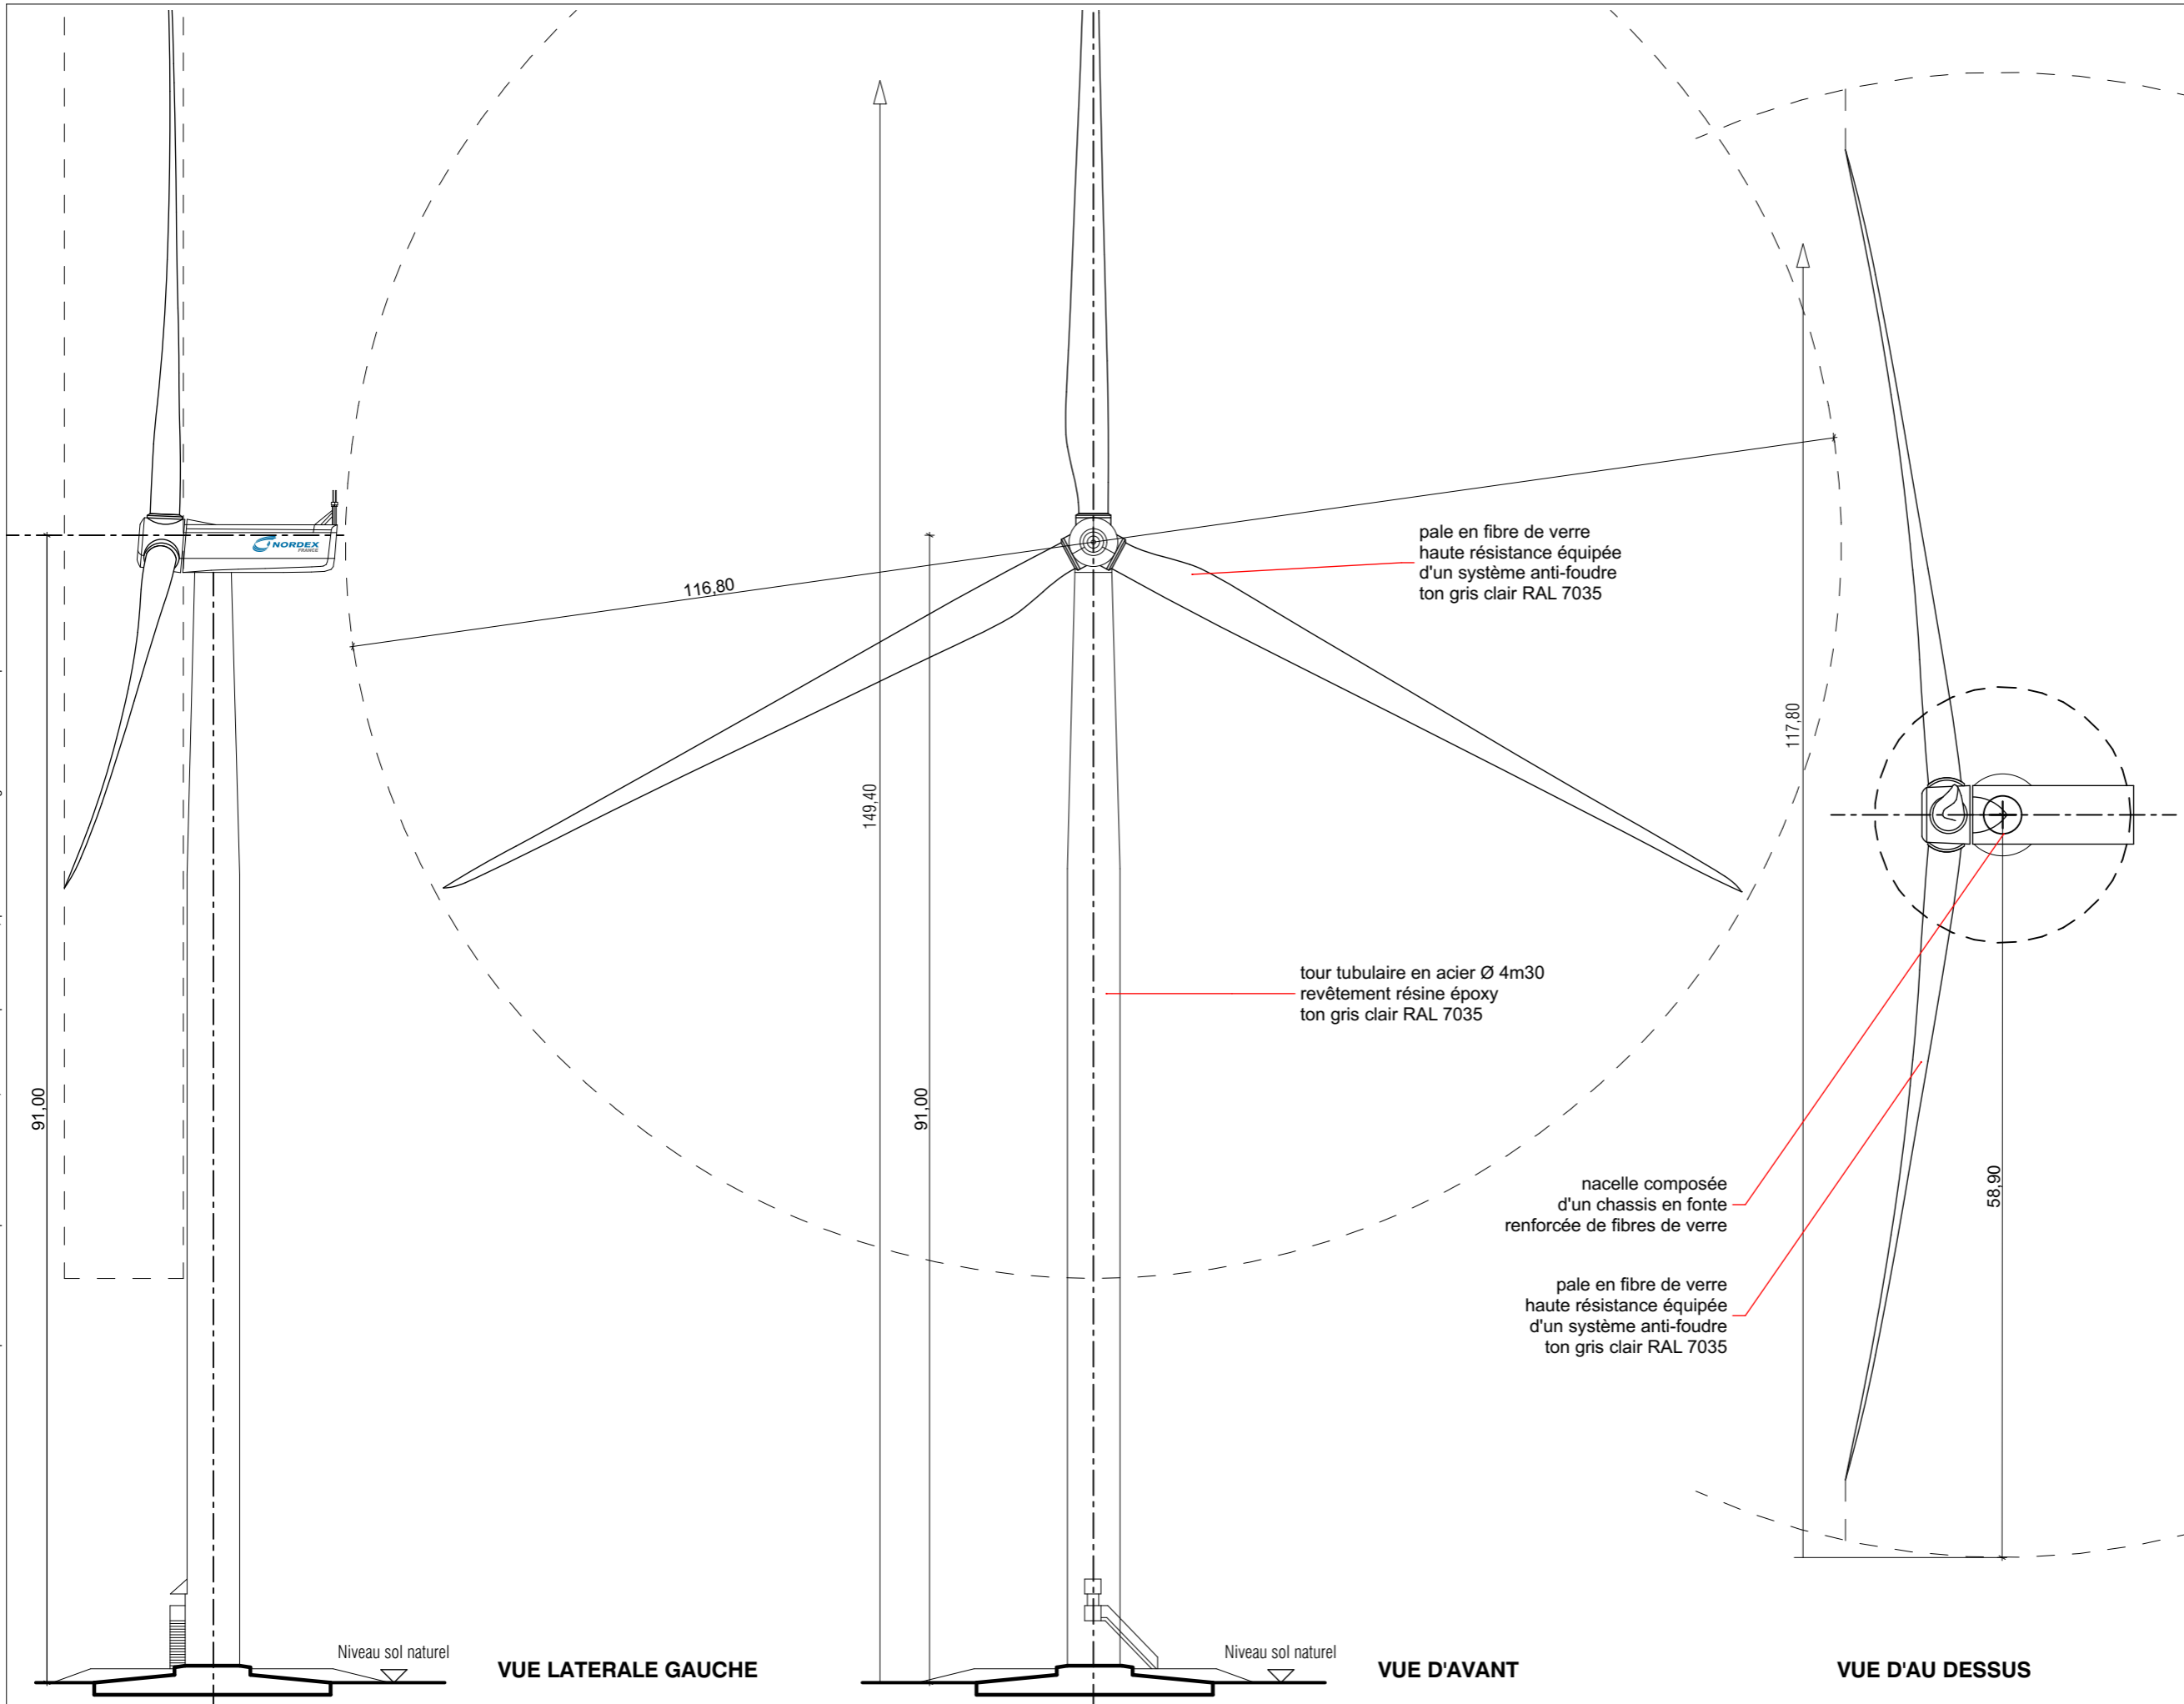

DOSSIER ADMINISTRATIF
ANNEXE 4
**PARC EOLIEN DE
LA VOIE CORETTE**
COMMUNES DE DOUILLY
ET MATIGNY



RWE

**ELEVATIONS
N117-R91**

MAITRISE D'ŒUVRE

MO ARCHITECTES


DPC2

AR-14

A3-Echelle : 1:500

Date : 30/06/2022 Indice : **D**

©MO architectes. Mission strictement limitée à l'édition des plans de dossier de porter à connaissance, en vue du dépôt du dossier, par le Maître d'ouvrage aux autorités compétentes.

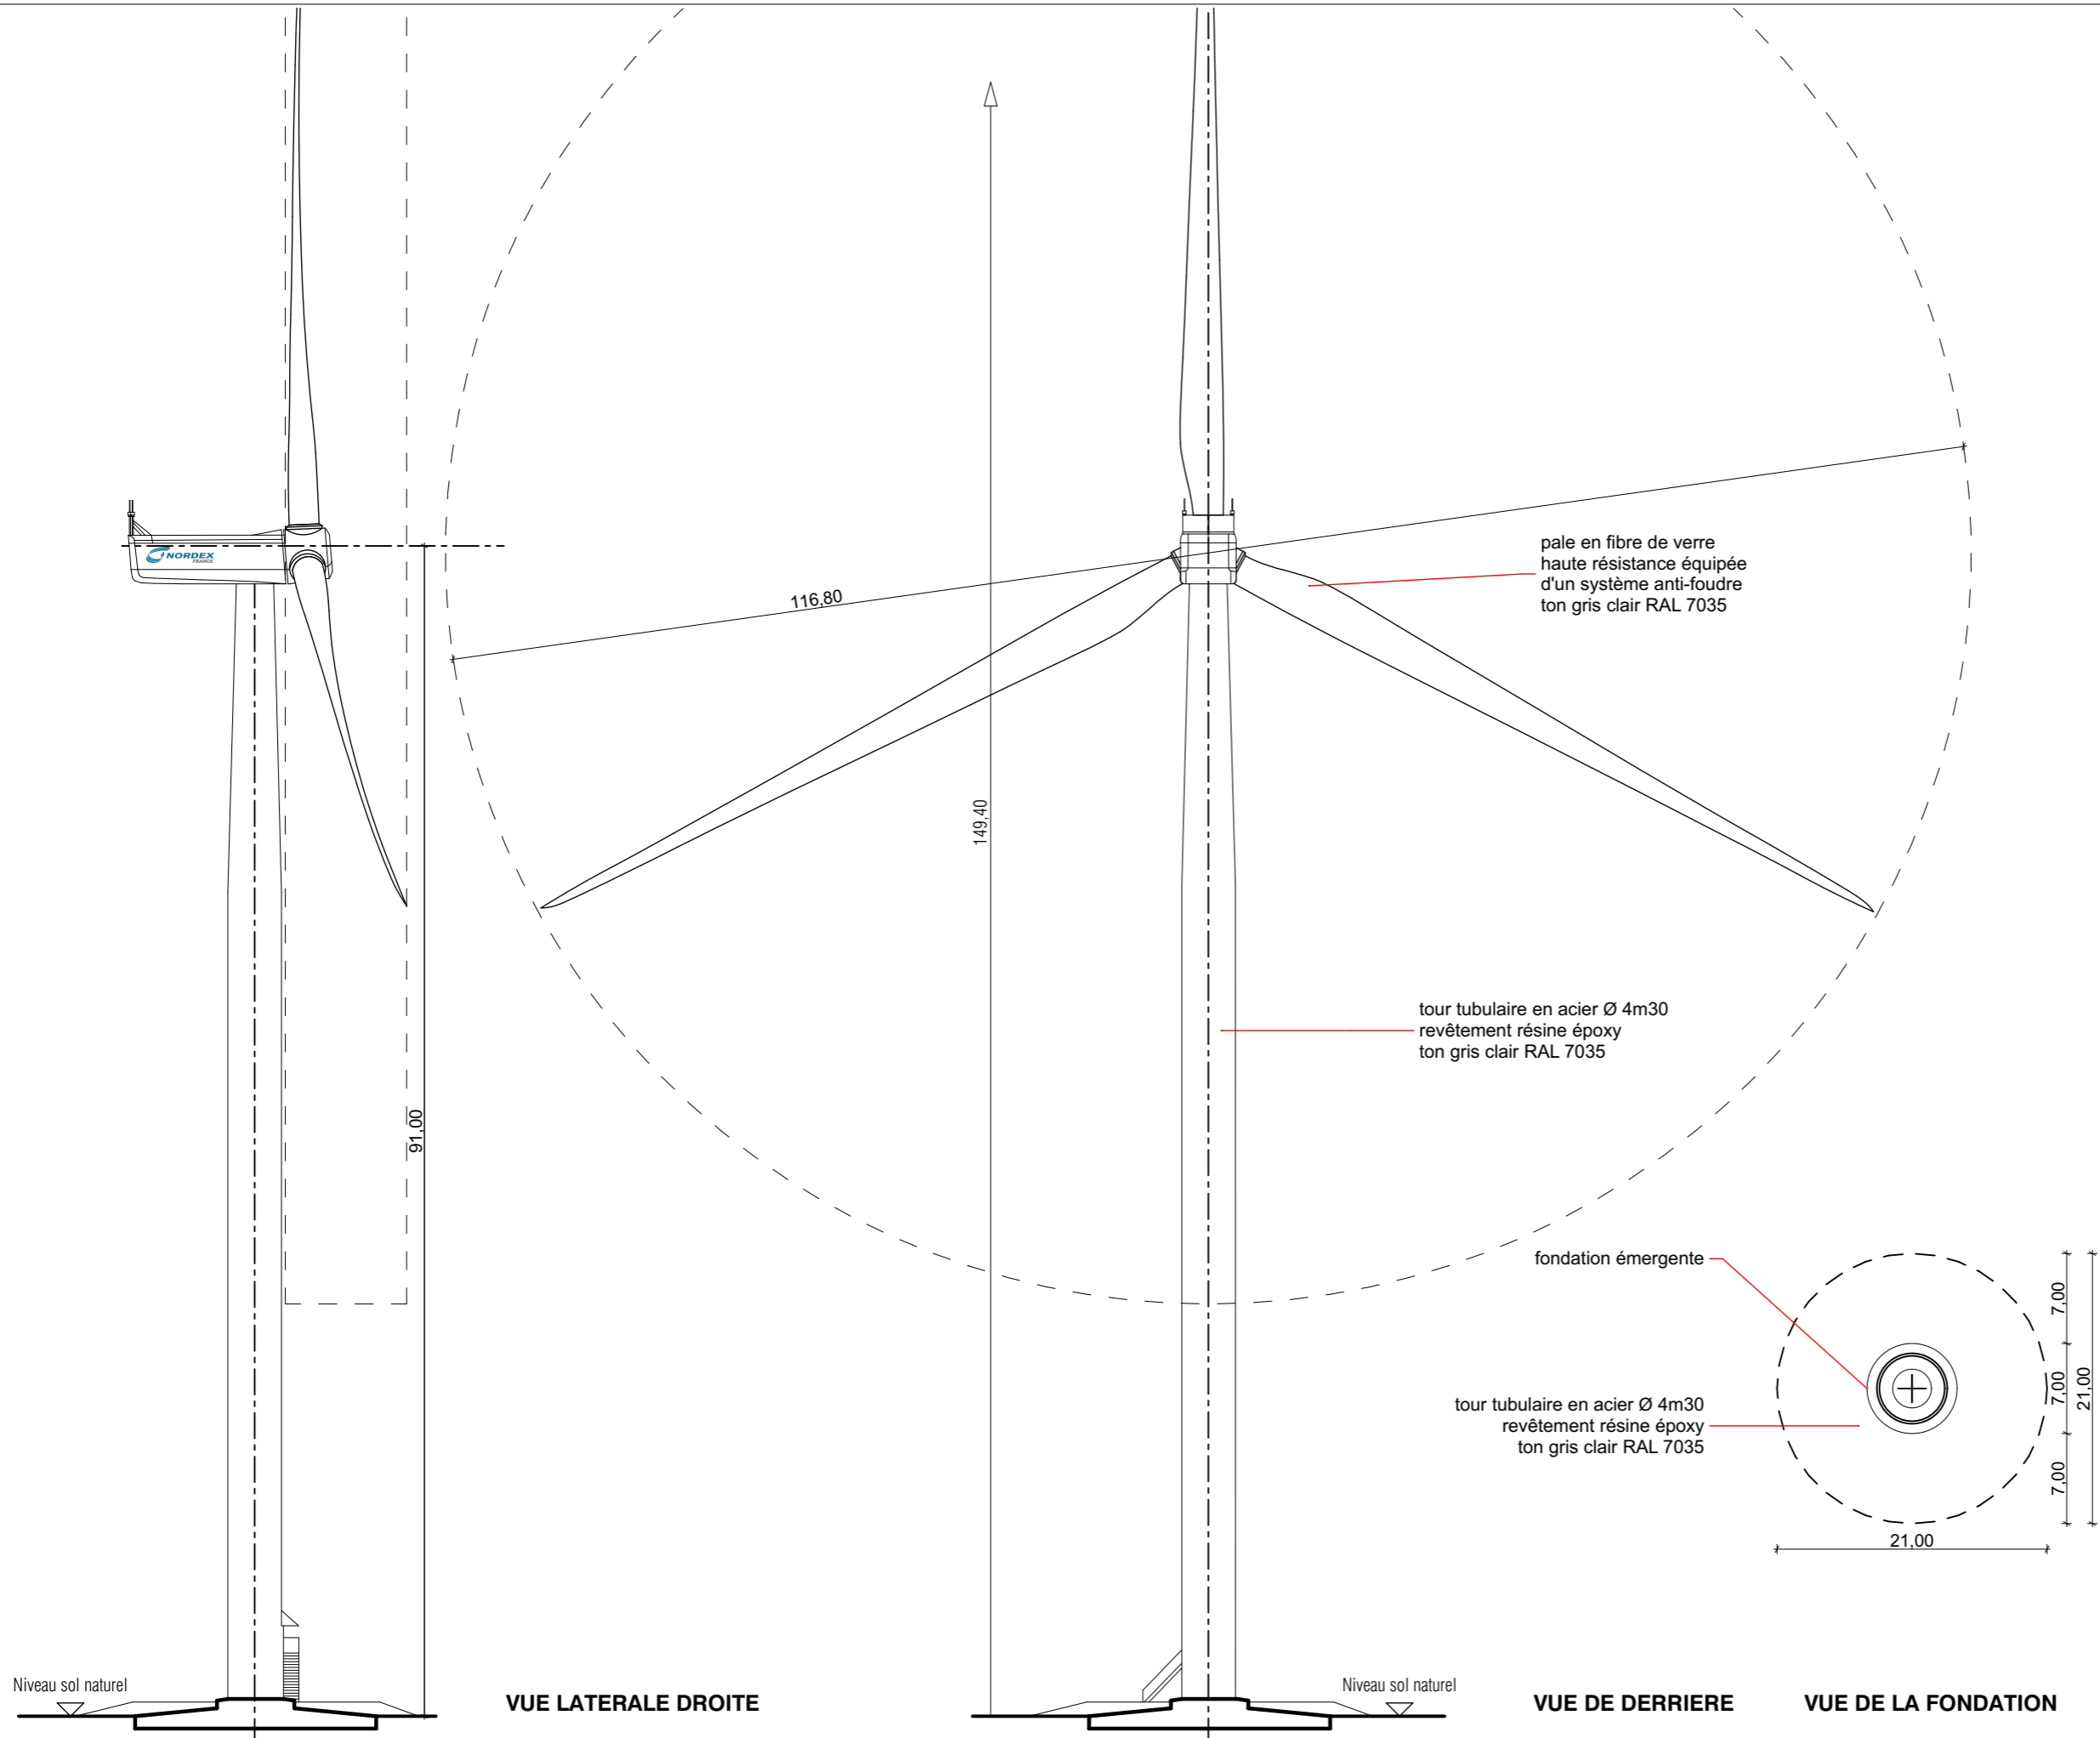

VUE LATÉRALE DROITE

VUE DE DERRIÈRE

VUE DE LA FONDATION

DOSSIER ADMINISTRATIF
ANNEXE 4
**PARC EOLIEN DE
LA VOIE CORETTE**
COMMUNES DE DOUILLY
ET MATIGNY



RWE

**ELEVATIONS
N117-R91**

MAÎTRISE D'ŒUVRE

MO ARCHITECTES

DPC2

AR-15


A3-Echelle : 1:500

Date : 30/06/2022 Indice : **D**


DOSSIER ADMINISTRATIF
ANNEXE 4
**PARC EOLIEN DE
LA VOIE CORETTE**
COMMUNES DE DOUILLY
ET MATIGNY



RWE
INSERTION
POSTES DE
LIVRAISON

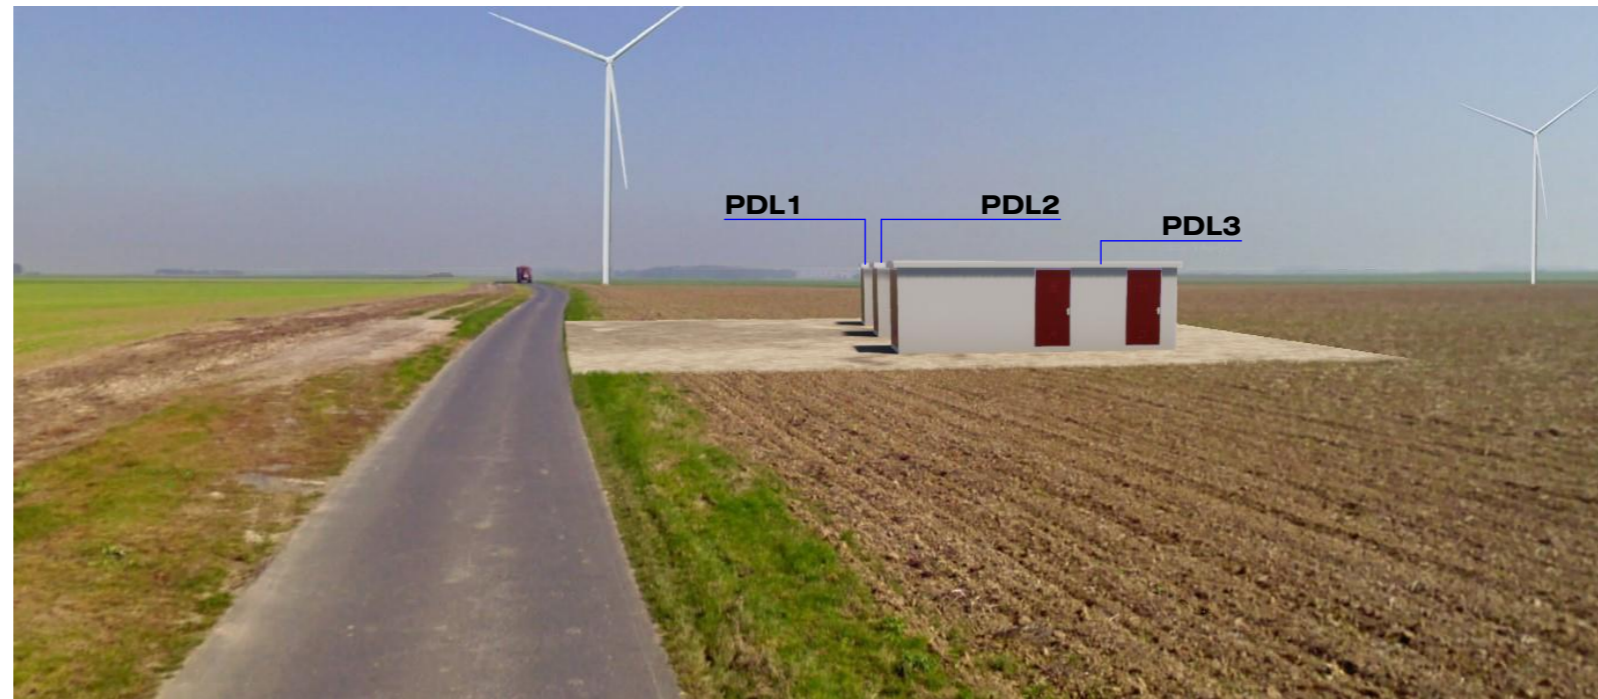

VUE D'INSERTION

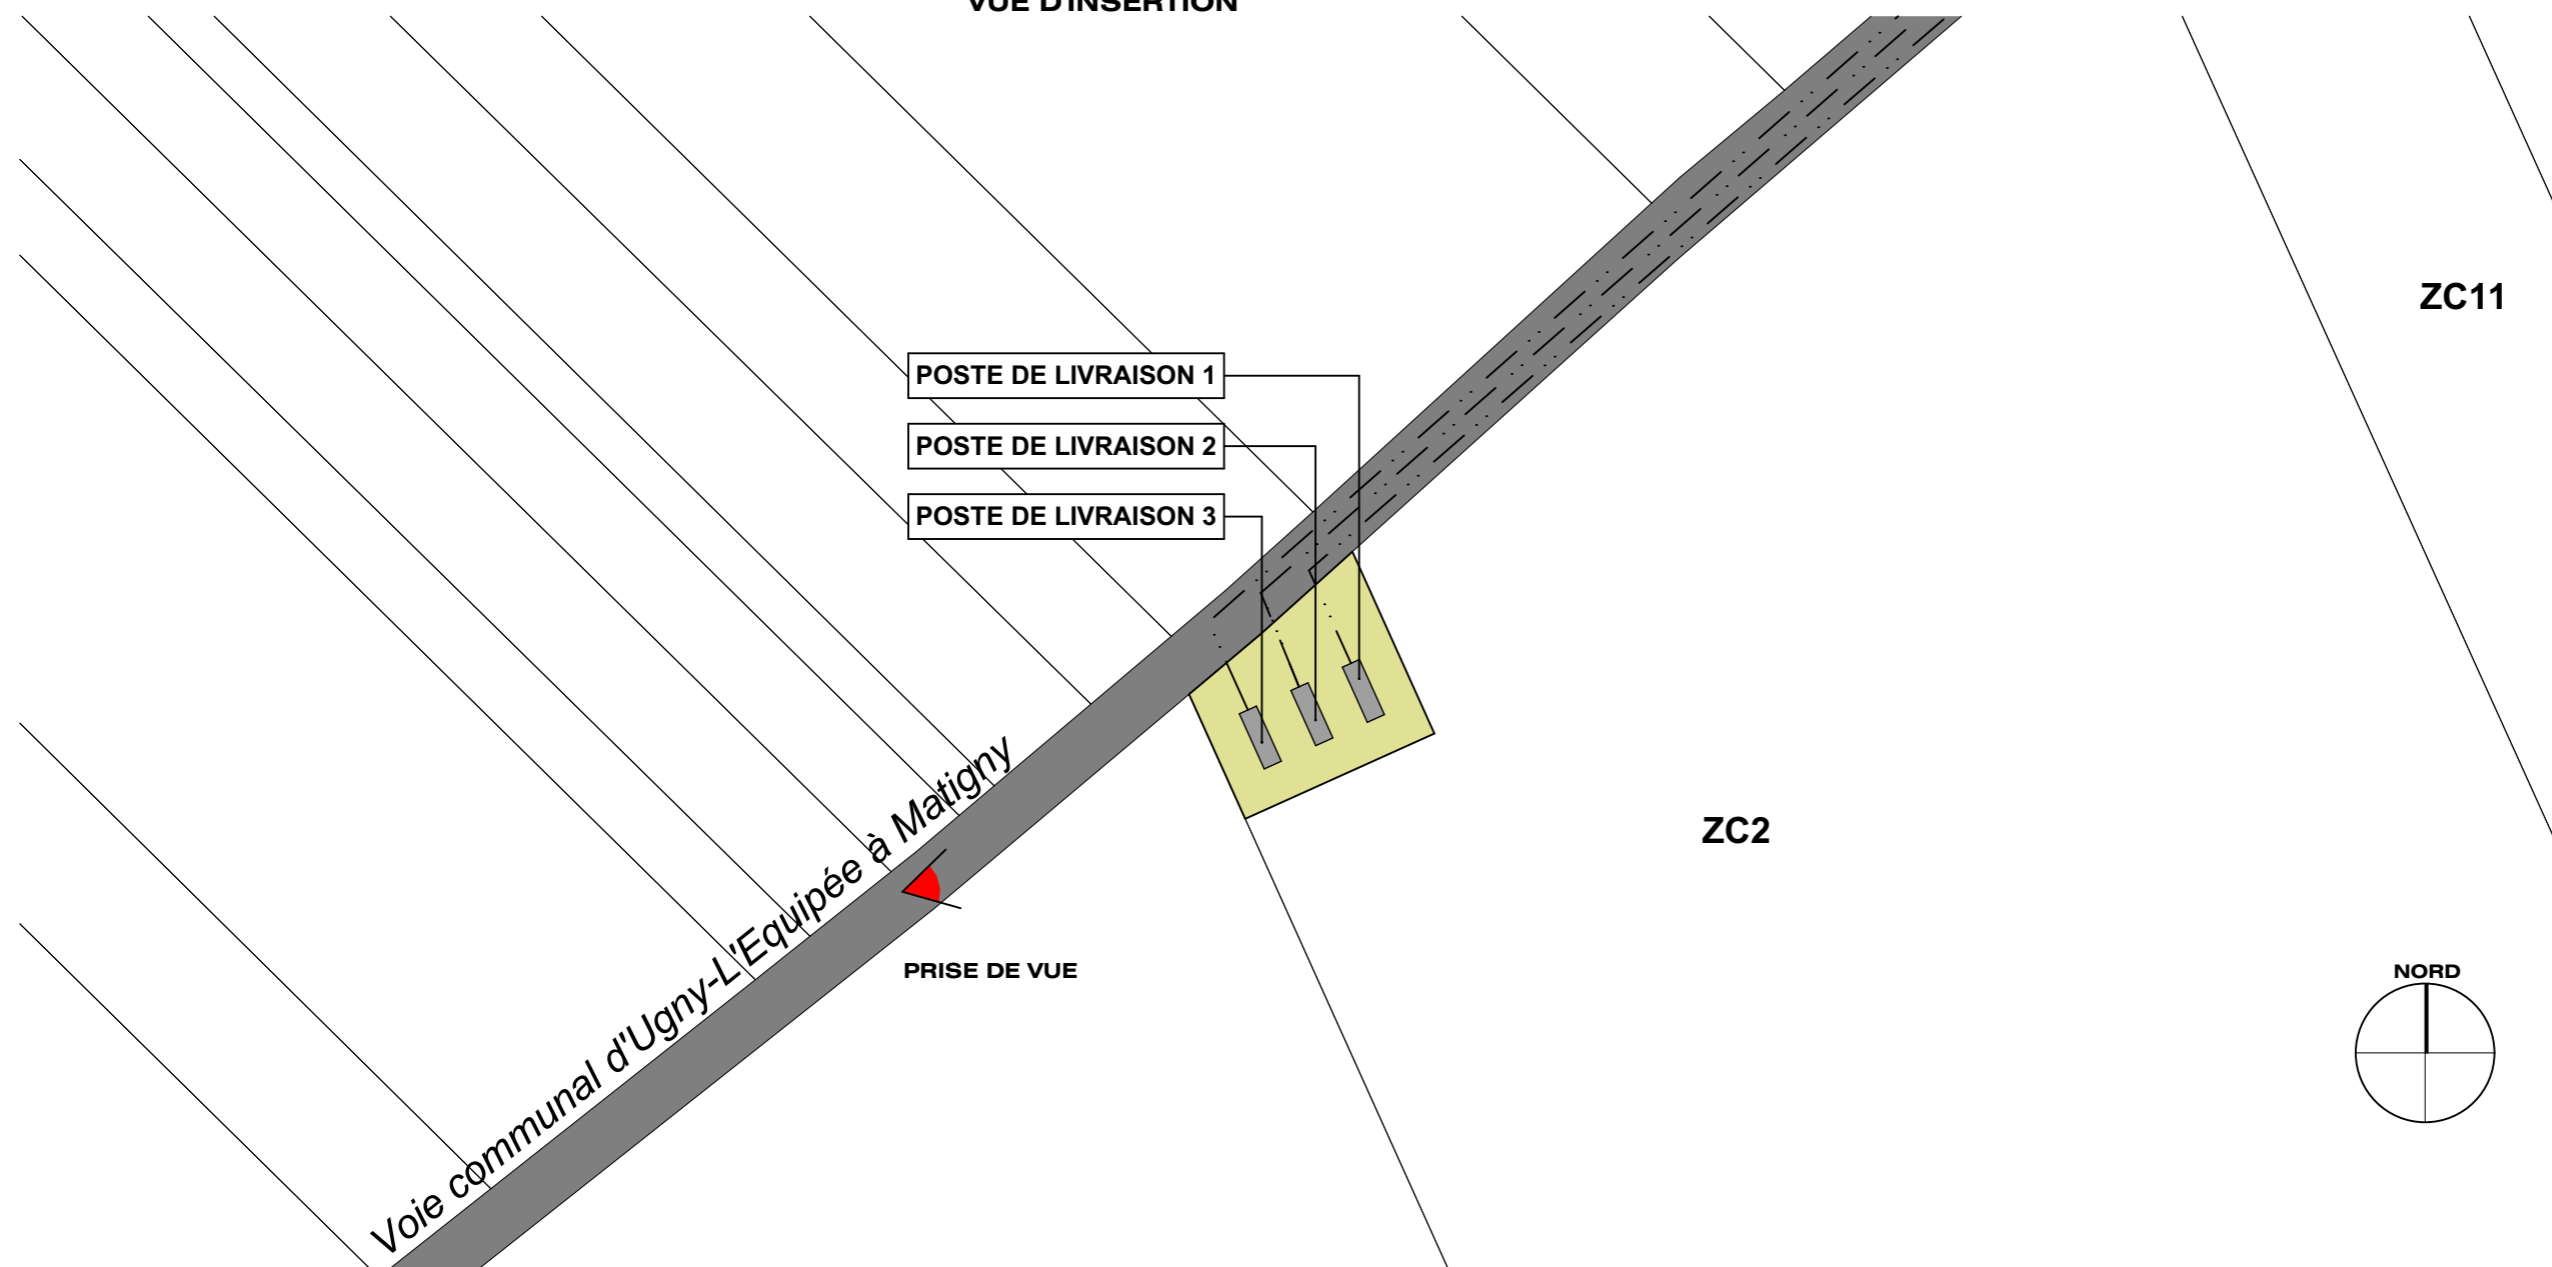

ZC11

ZC2

Légende:

- Route
- Chemin existant
- Parcelle d'assiette
- Parcelle surplombée
- Plateformes et chemins
- Pan coupé provisoire
- Limite de commune
- Réseau électrique enterré "à titre indicatif"
- Conduit de Gaz
- Périmètre de protection 150 m
- Périmètre de protection 292m
- Boisements
- Haies

MAITRISE D'ŒUVRE

MO ARCHITECTES

AR-16

A3-Echelle : 1:1000

Date : 30/06/2022 Indice : D