

**SCEA AGRIVAL**

**ANNEXE N°3**  
**plans du projet**

**PROJET DE CONSTRUCTION  
D'UN HALL DE STOCKAGE  
DE POMMES DE TERRE  
AVEC HALL DE RECHAUFFEMENT  
ET HALL D'EXPEDITION**

**DOSSIER PERMIS DE CONSTRUIRE**

**AGRIVAL SCEA  
RD 937  
( ATHIES vers CROIX - MOLIGNEAUX )  
80200 ATHIES**

surface : 117789.00 m<sup>2</sup>

cadastre : SECTION ZP N° 35

DOSSIER N° 212289

**ECHELLE**  
suivant plans

**DATE**  
21/12/2012

**Modifications**

**SIGNATURE CLIENT**

**V+V**

**VASSORT ARCHITECTES  
& Associés**

148 rue de Paris - 91120 PALAISEAU  
T 01 69 31 55 44 - F 01 69 31 55 43  
8 rue Charles Coulomb - 28000 CHARTRES  
T 02 37 28 09 27 - F 02 37 30 73 81  
E [jv@vassort-architectes.com](mailto:jv@vassort-architectes.com)

**SIGNATURE ARCHITECTE**

**RAES CONSTRUCTIONS S.A.R.L.**


ZA RUE SAINT ETIENNE - 28310 LE PUISET  
TEL : 02.37.99.18.47

Agence de Graphisme Informatique  
du Bâtiment

13 rue aux juifs, 28630 MIGNIERES  
Tél. et Fax : 02.37.26.34.44

**AGI  
BAT**

CES PLANS SONT DESTINES A L'OBTENTION DU PERMIS DE CONSTRUIRE ET NE PEUVENT ÊTRE CONSIDERE COMME PLANS DE DETAILS D'EXECUTION.  
LES TRAVAUX SERONT EXECUTES SUIVANT LES NORMES DU D.T.U. EN VIGUEUR ET DANS LES REGLES DE L'ART.

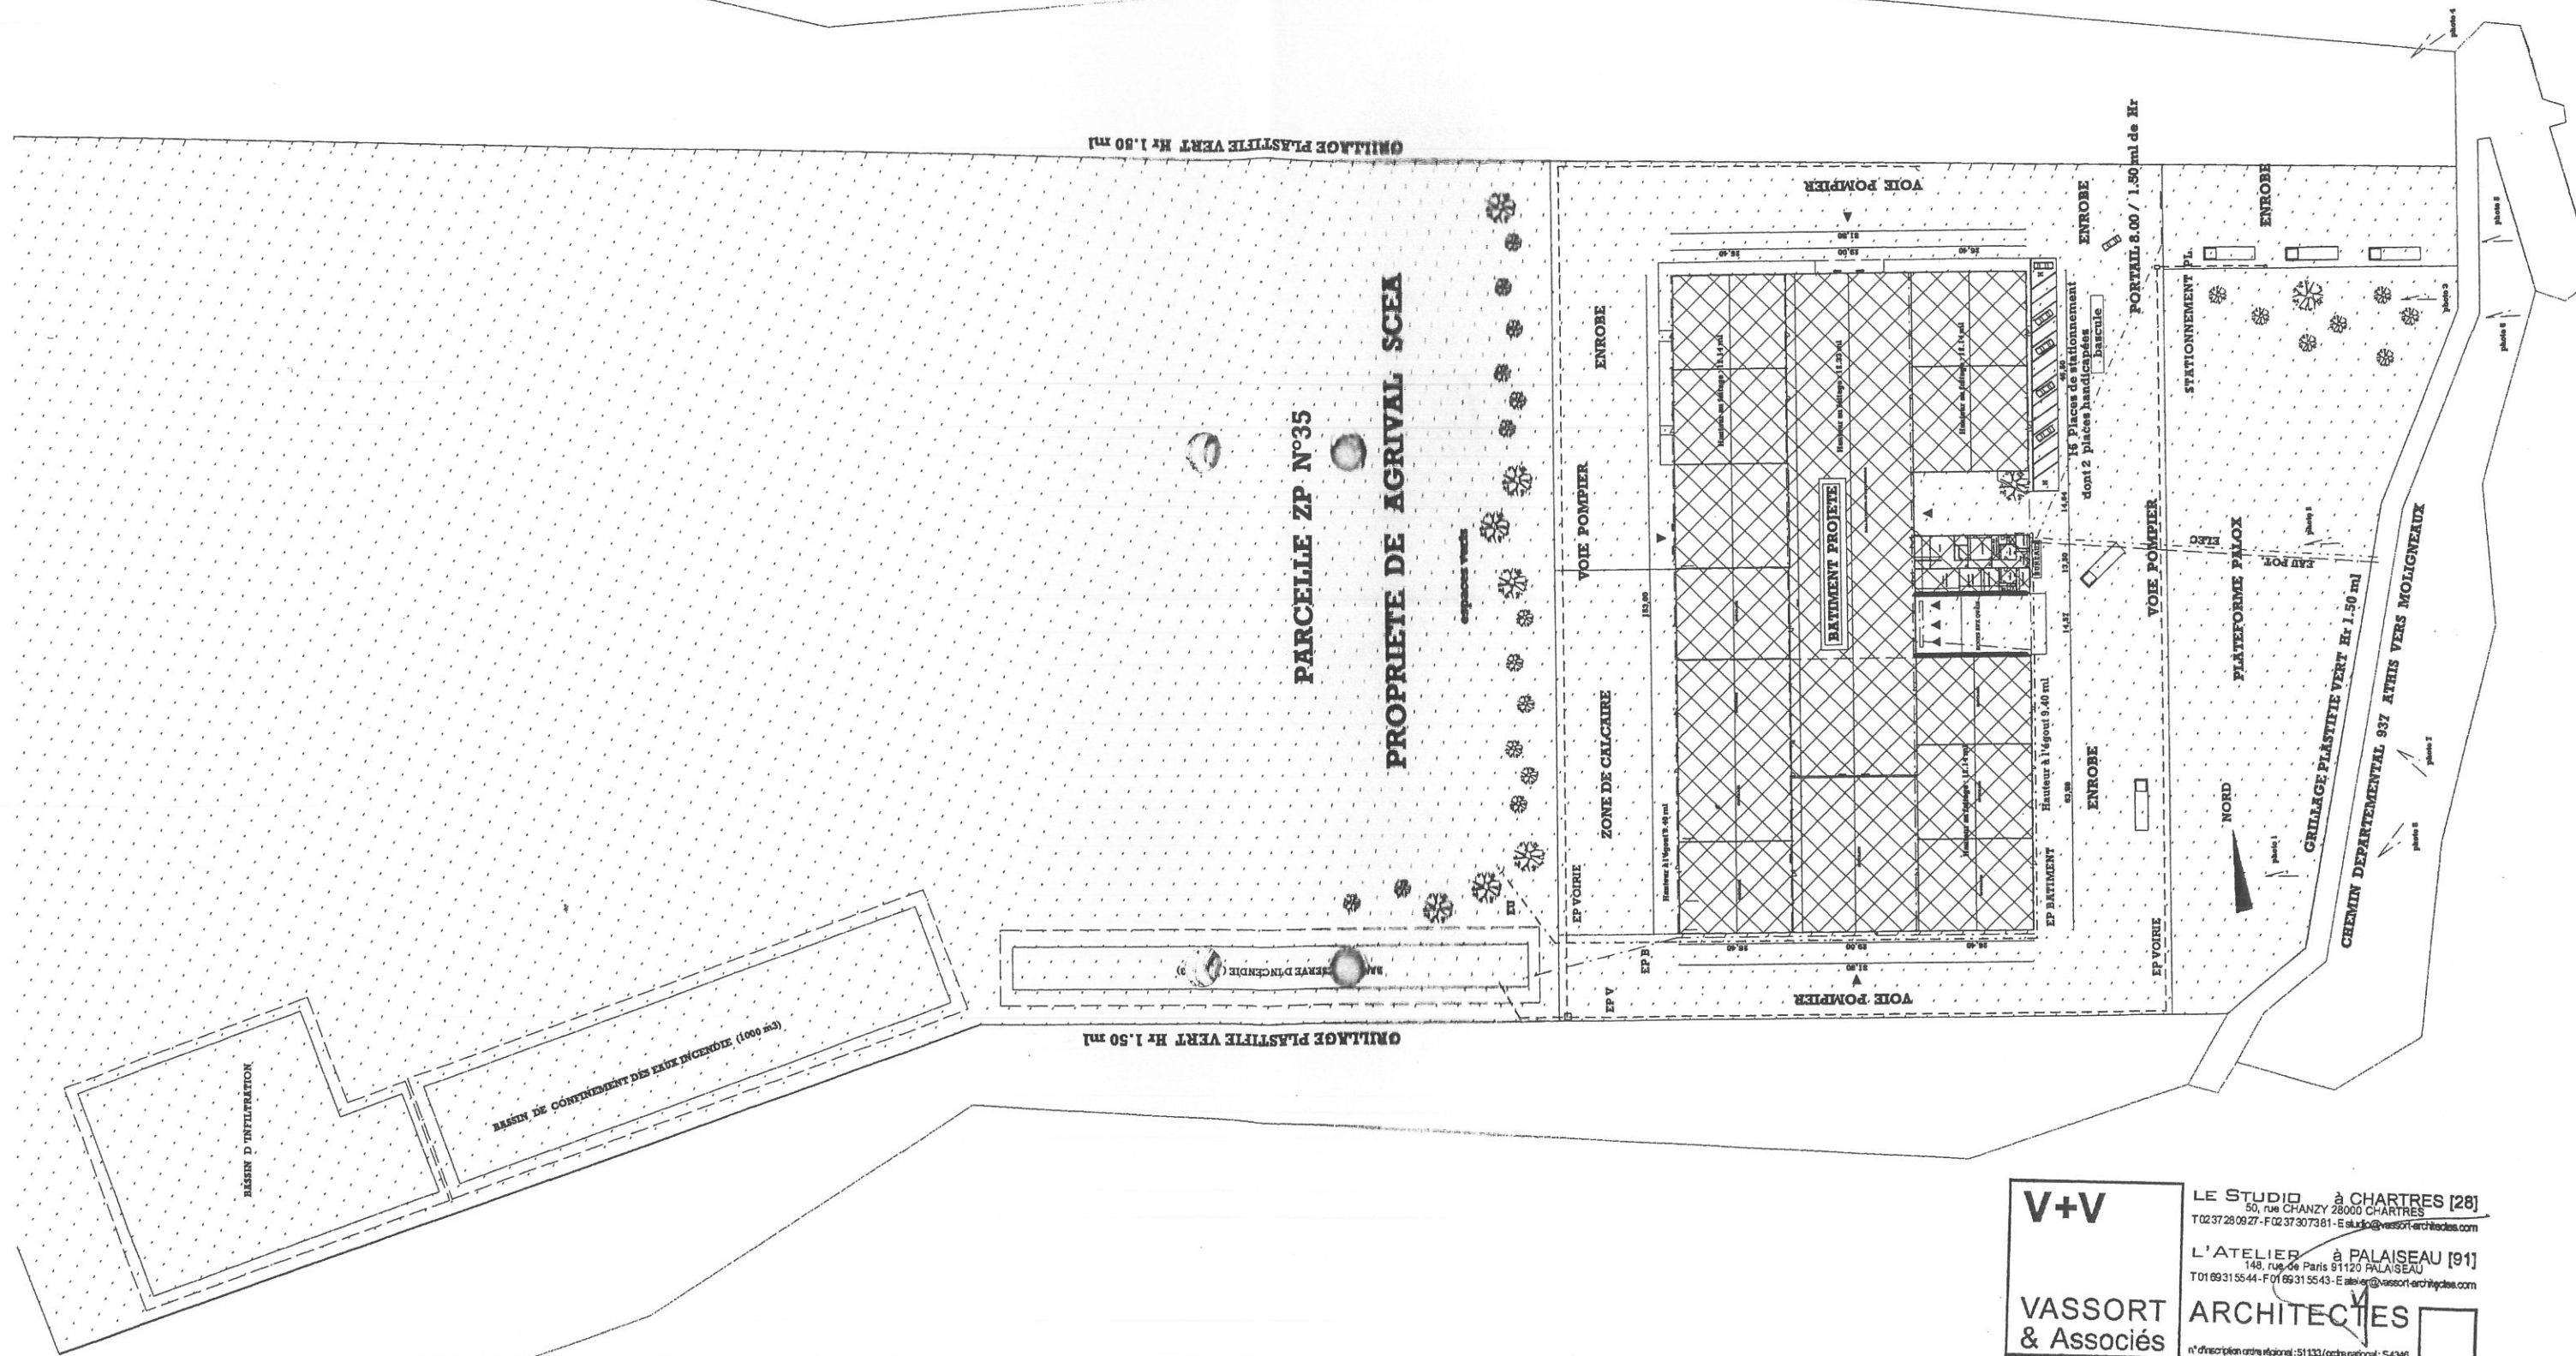

**V+V**  
**VASSORT & Associés**

LE STUDIO à CHARTRES [28]  
 50, rue CHANZY 28000 CHARTRES  
 T 02 37 28 09 27 - F 02 37 30 73 81 - E [studio@vassort-architectes.com](mailto:studio@vassort-architectes.com)

L'ATELIER à PALAISEAU [91]  
 148, rue de Paris 91120 PALAISEAU  
 T 01 69 31 55 44 - F 01 69 31 55 43 - E [atelier@vassort-architectes.com](mailto:atelier@vassort-architectes.com)

**ARCHITECTES**

n° d'inscription ordre régional: 51133 / ordre national: 5-4346



EP VOIRIE

VOIE POMPIER

ZONE DE CALCAIRE

ENROBE

EP B

153,00

Hauteur à l'égout 9.40 ml

Hauteur au faitage : 12.14 ml

STOCKAGE

STOCKAGE

STOCKAGE

STOCKAGE

26,40

26,40

STOCKAGE

BATIMENT PROJETE

Hauteur au faitage : 12.33 ml

HALL DE TRAVAIL ET L'EXPEDITION

29,00

29,00

Hauteur au faitage : 12.14 ml

STOCKAGE

STOCKAGE

STOCKAGE

ACCES AUX QUAIS

Hauteur au faitage : 12.14 ml

26,40

26,40

EP BATIMENT

Hauteur à l'égout 9.40 ml

BUREAUX

63,89

14,57

13,50

14,64

46,50

ENROBE

15 Places de stationnement  
dont 2 places handicapées  
bascule

V\*V  
VASSORT & ASSOCIES

ARCHITECTES

LE STUDIO à CHARTRES [28]  
50, rue CHANZY 28000 CHARTRES  
T 02 37 28 09 27 - F 02 37 30 73 61 - E studio@vassortarchitectes.com  
L'ATELIER à PALAISEAU [91]  
148, rue de Paris 91120 PALAISEAU  
T 01 69 31 05 44 - F 01 69 31 55 43 - E atelier@vassortarchitectes.com  
n° d'inscription ordre régional : 51133 / ordre national : S 4346

ENROBE

PORTAIL 8.00 / 1.50 m

EP VOIRIE

VOIE POMPIER

PLAN DE MASSE


PC2 BIS

échelle 1/500

VOIE POMPIER

VOIE POMPIER




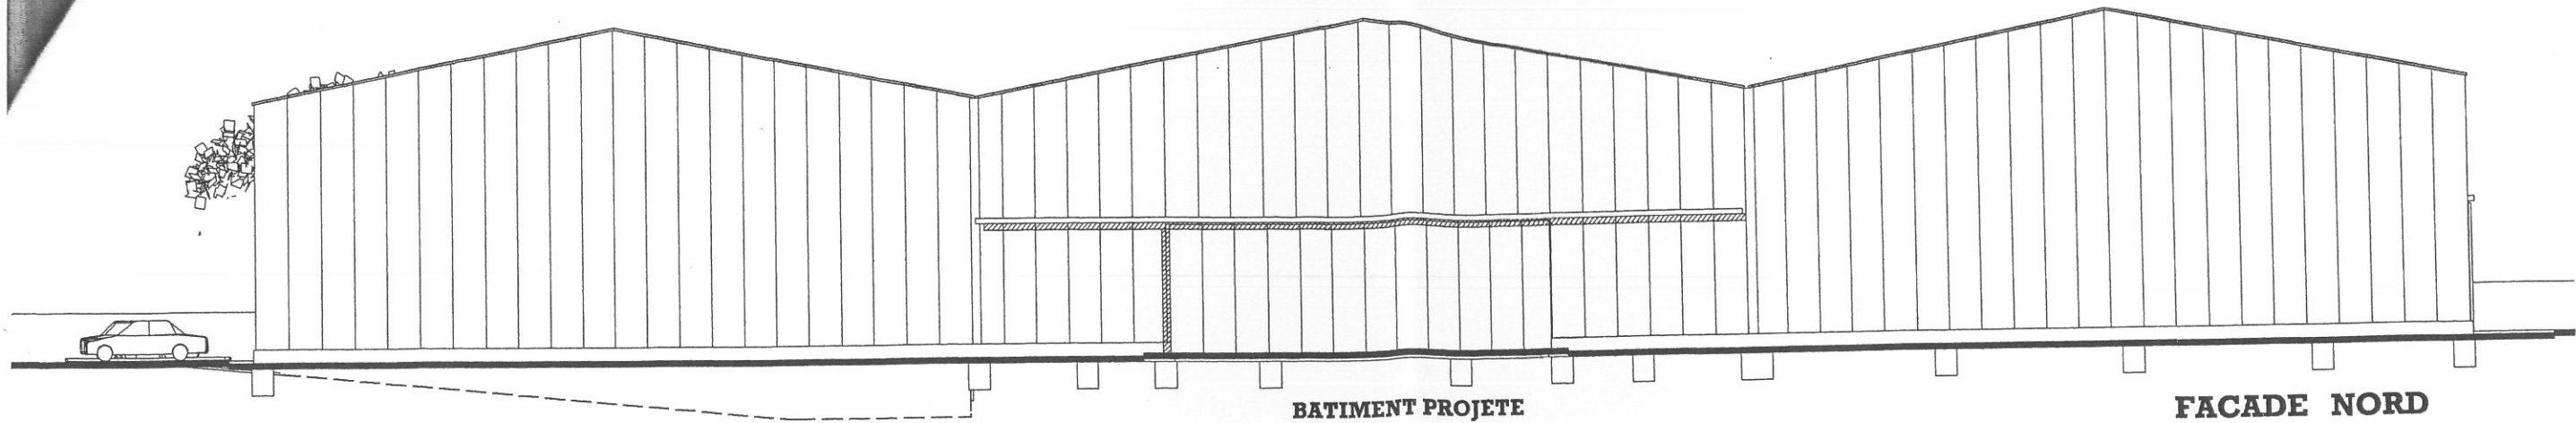

BATIMENT PROJETE

FACADE NORD

échelle 1/250

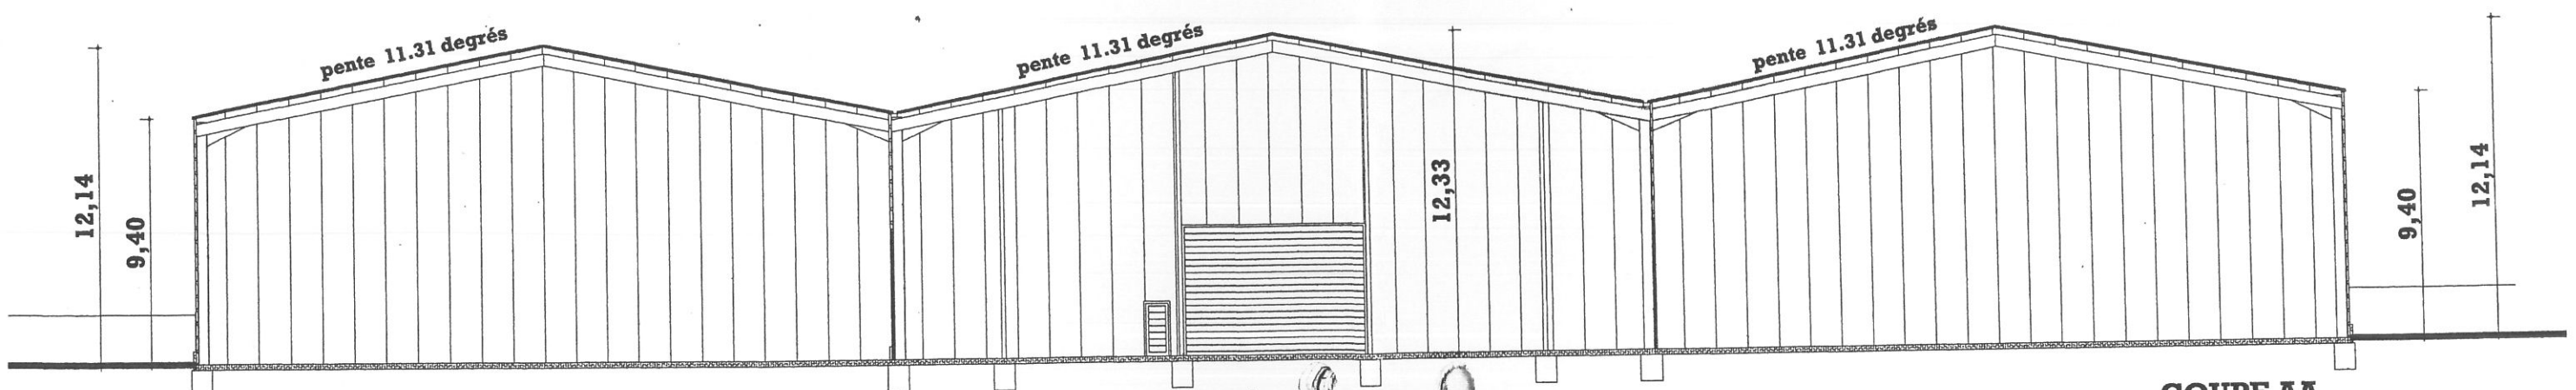


BATIMENT PROJETE

COUPE AA

échelle 1/250


|            |   |
|------------|---|
| <b>V+V</b> | LE STUDIO à CHARTRES [28]<br>50, rue CHANZY - 28000 CHARTRES<br>T02 37 28 09 27 - F 02 37 20 73 81 - E studio@vassort-architectes.com     |
|            | L'ATELIER à PALAISEAU [91]<br>148, rue de Paris 91120 PALAISEAU<br>T01 69 31 55 44 - F 01 69 31 55 43 - E atelier@vassort-architectes.com |
|            | <b>VASSORT &amp; Associés ARCHITECTES</b><br>n° d'inscription nationale: 51133 / ordre national: 54346                                    |

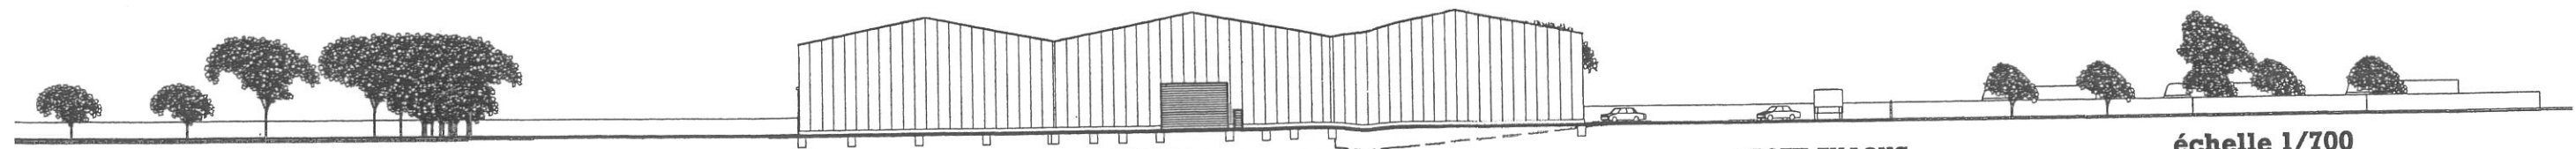

PROFIL EN LONG

échelle 1/700


PC 3

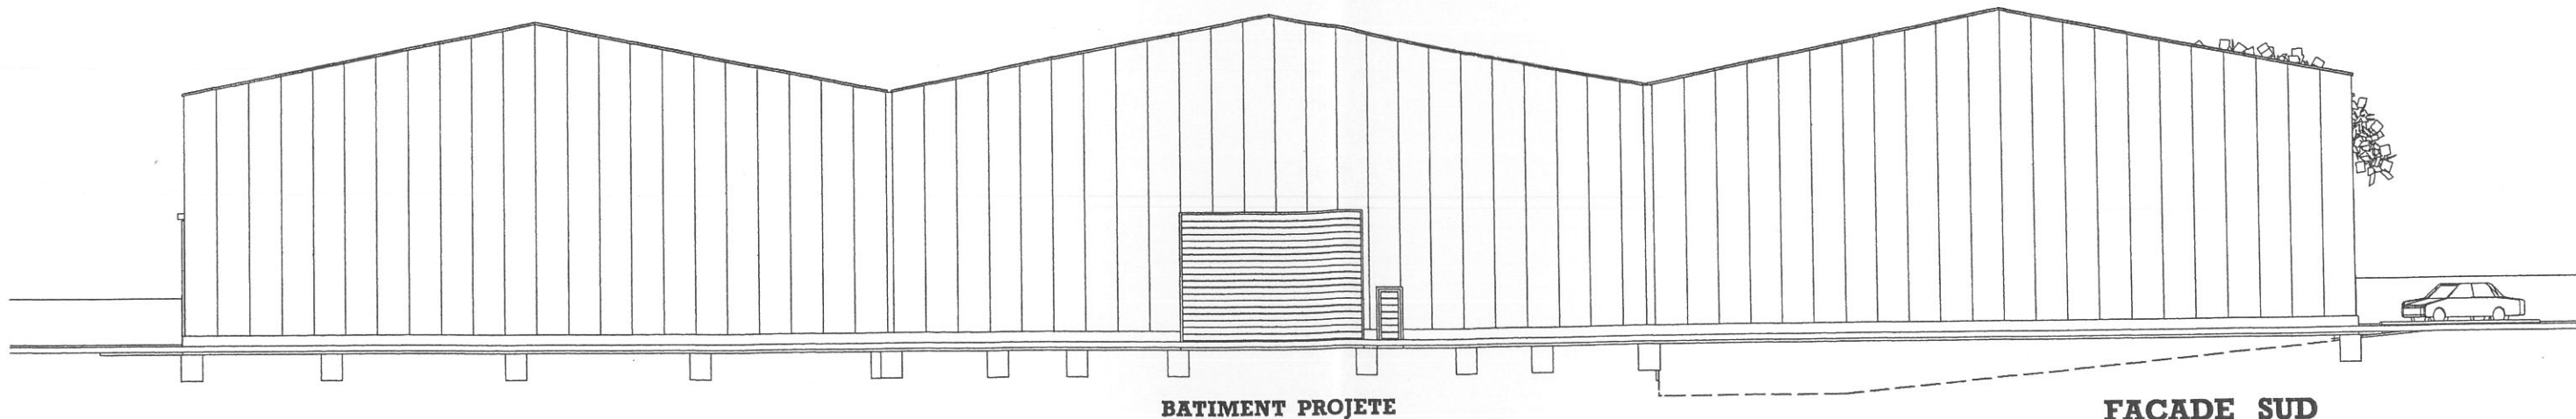

BATIMENT PROJETE


FACADE SUD

échelle 1/250

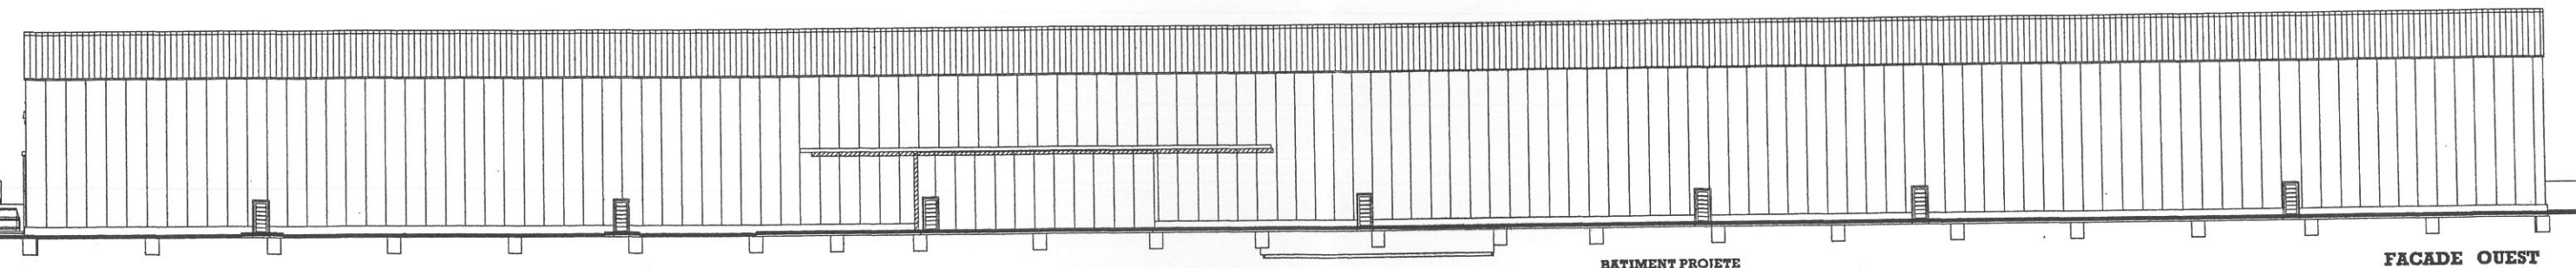

BATIMENT PROJETE

FACADE OUEST

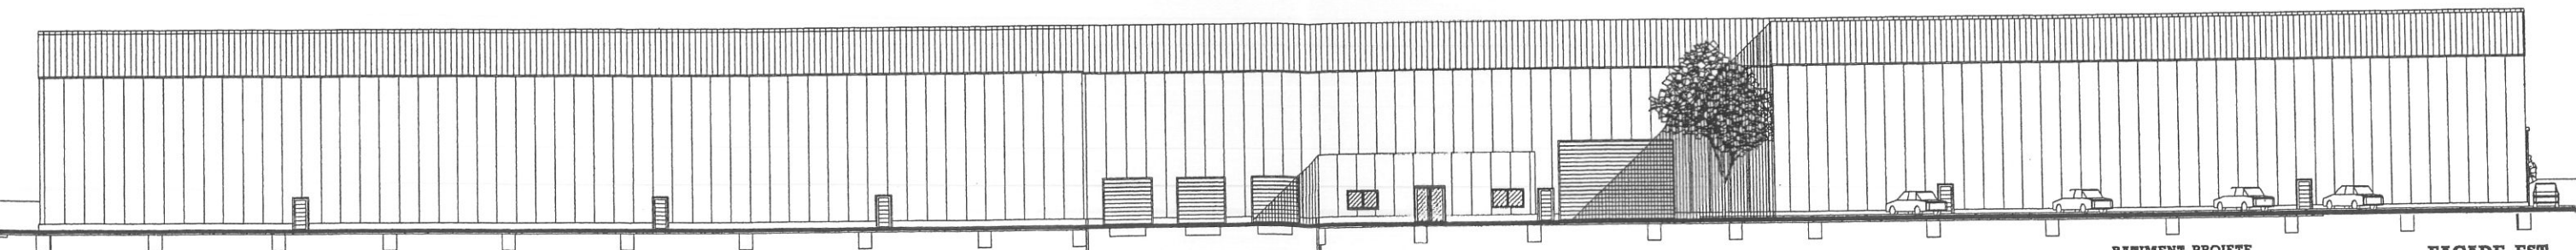

BATIMENT PROJETE

BUREAUX PROJETES

BATIMENT PROJETE

FACADE EST

échelle 1/400

V+V

VASSORT  
& Associés

LE STUDIO à CHARTRES [28]  
50, rue CHANZY 28000 CHARTRES  
T02 37 28 99 27 - F02 37 30 73 81 - E studio@vassort-architectes.com  
L'ATELIER à PALAISEAU [91]  
148, rue de Paris 91120 PALAISEAU  
T01 69 31 55 44 - F01 69 31 35 43 - E atelier@vassort-architectes.com

ARCHITECTES

n° d'inscription ordre régional : 51133 / ordre national : 5-4346






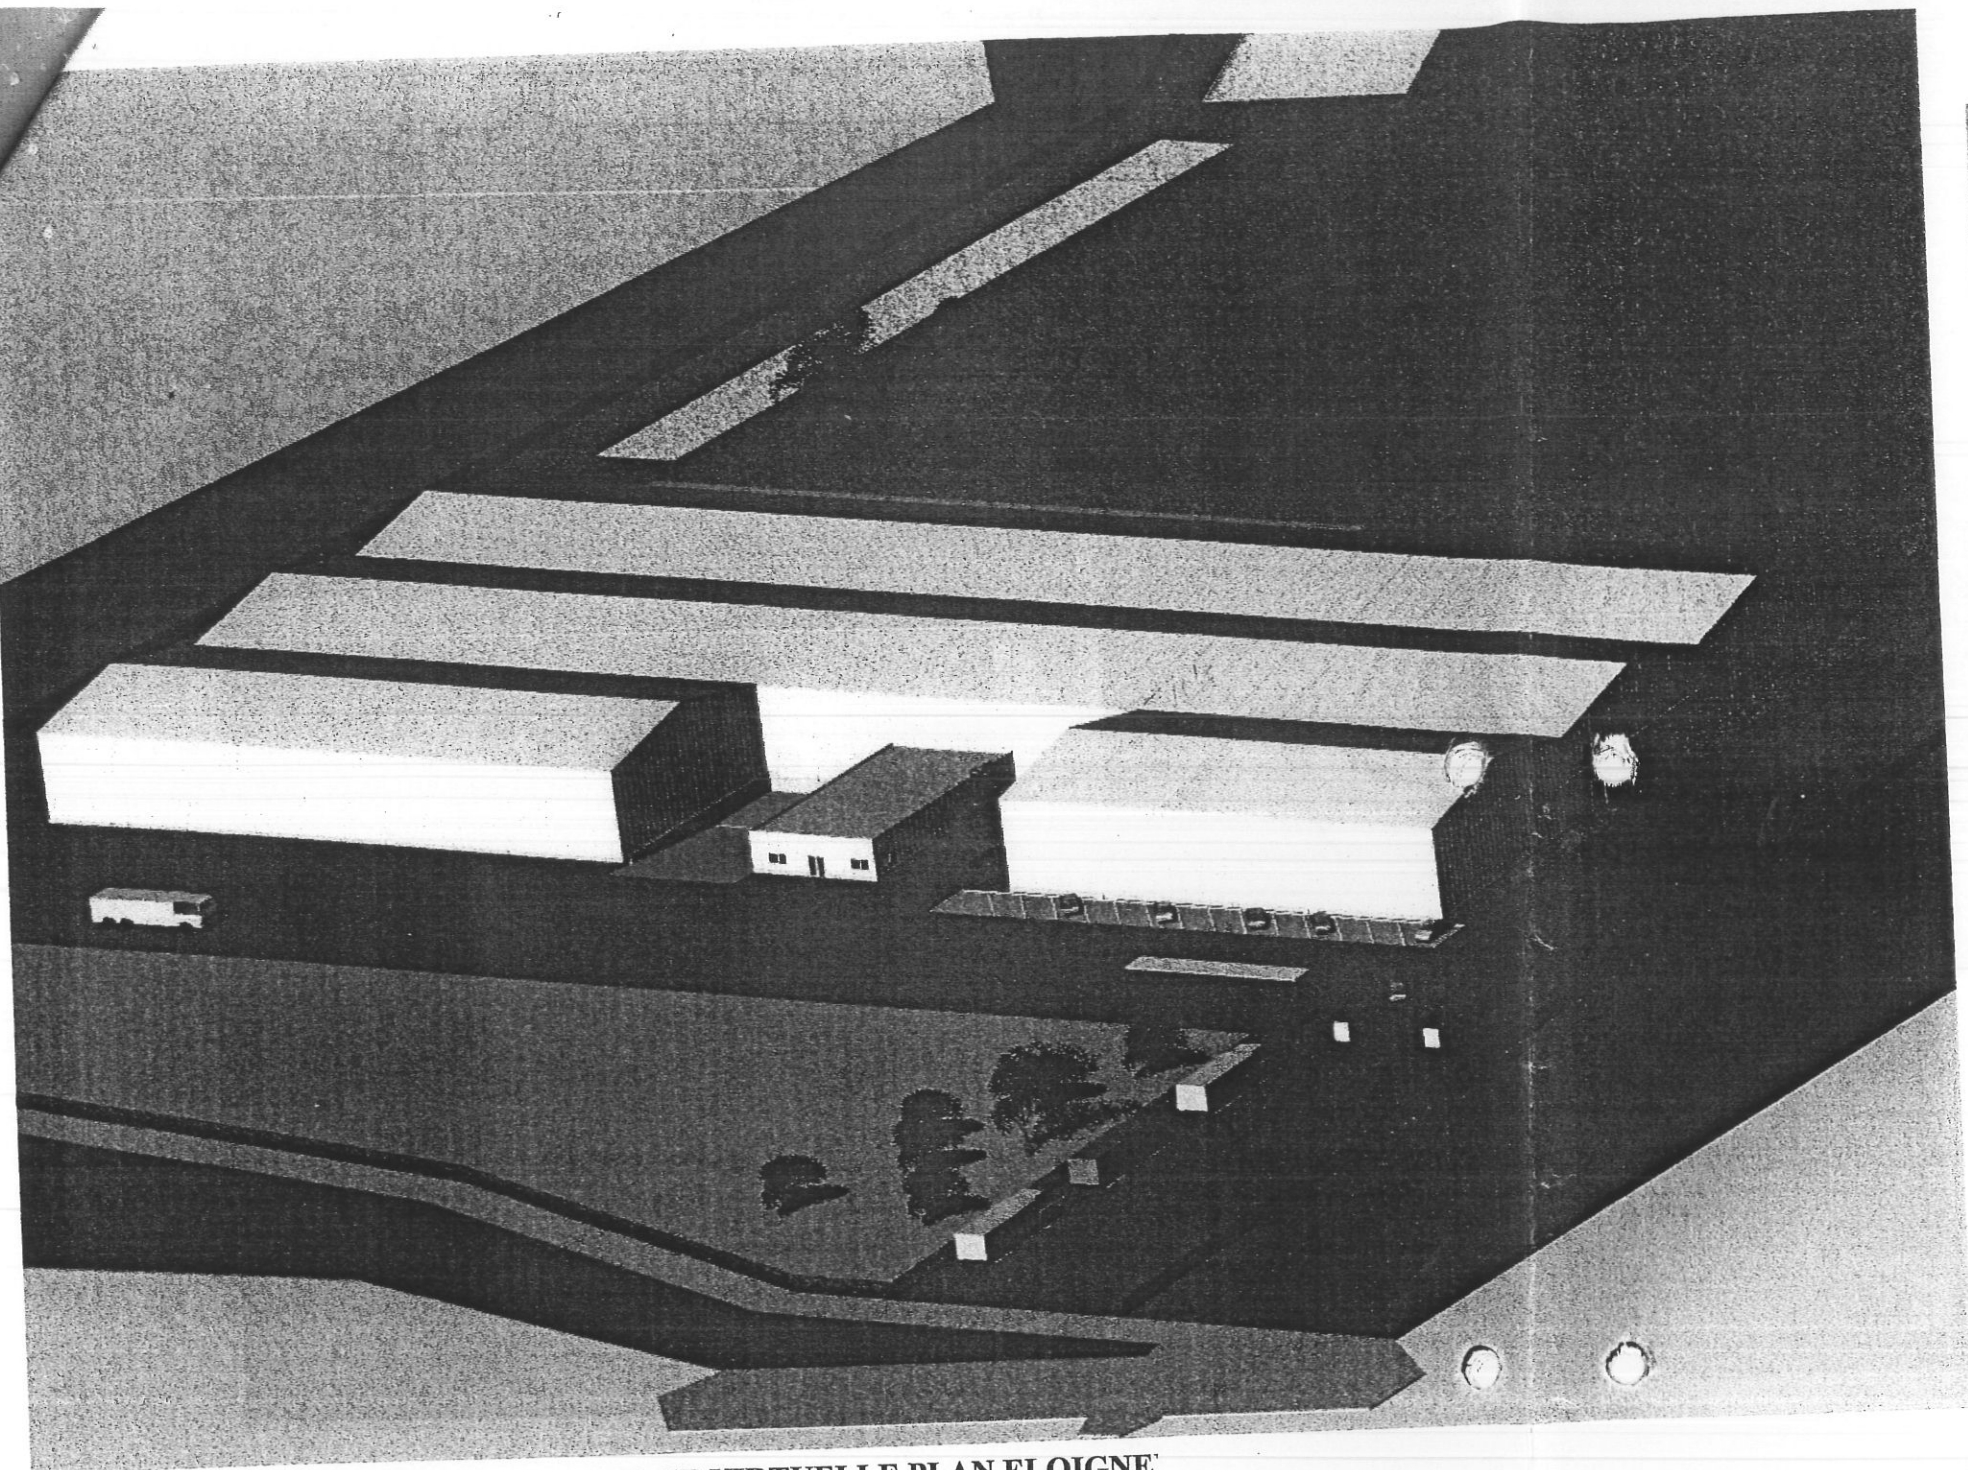


IMAGE VIRTUELLE PLAN ELOIGNE



PHOTOGRAPHIES DU TERRAIN

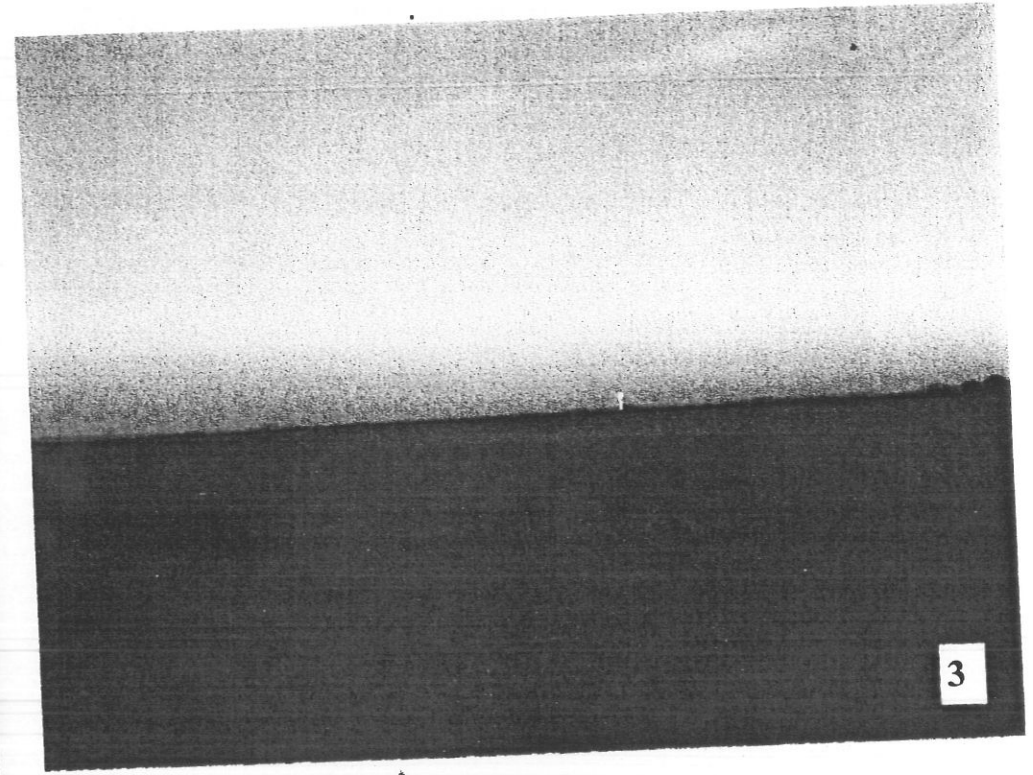

**AGI Bat**  
 Agence de Graphisme  
 Informatique du Bâtiment  
 13 rue aux Juifs 28630 MIGNIERES  
 Tél. -Fax. : 02.37.26.34.44

|                               |   |
|-------------------------------|---|
| <b>V+V</b>                    | LE STUDIO à CHARTRES [28]-<br>50, rue CHANZY 28000 CHARTRES<br>T 02 37 28 09 27 - F 02 37 30 73 81 - E <a href="mailto:studio@vassort-architectes.com">studio@vassort-architectes.com</a> |
|                               | L'ATELIER à PALAISEAU [91]<br>148, rue de Paris 91120 PALAISEAU<br>T 01 69 31 55 44 - F 01 69 31 55 43 - E <a href="mailto:atel@vassort-architectes.com">atel@vassort-architectes.com</a> |
| <b>VASSORT &amp; Associés</b> | <b>ARCHITECTES</b>  |
|                               | <small>n° d'inscription ordre régional : 51133 / ordre national : 54365</small>   |

**AGRIVAL SCEA**  
 80200 ATHIES

IMAGES VIRTUELLES  
 NON CONTRACTUELLES

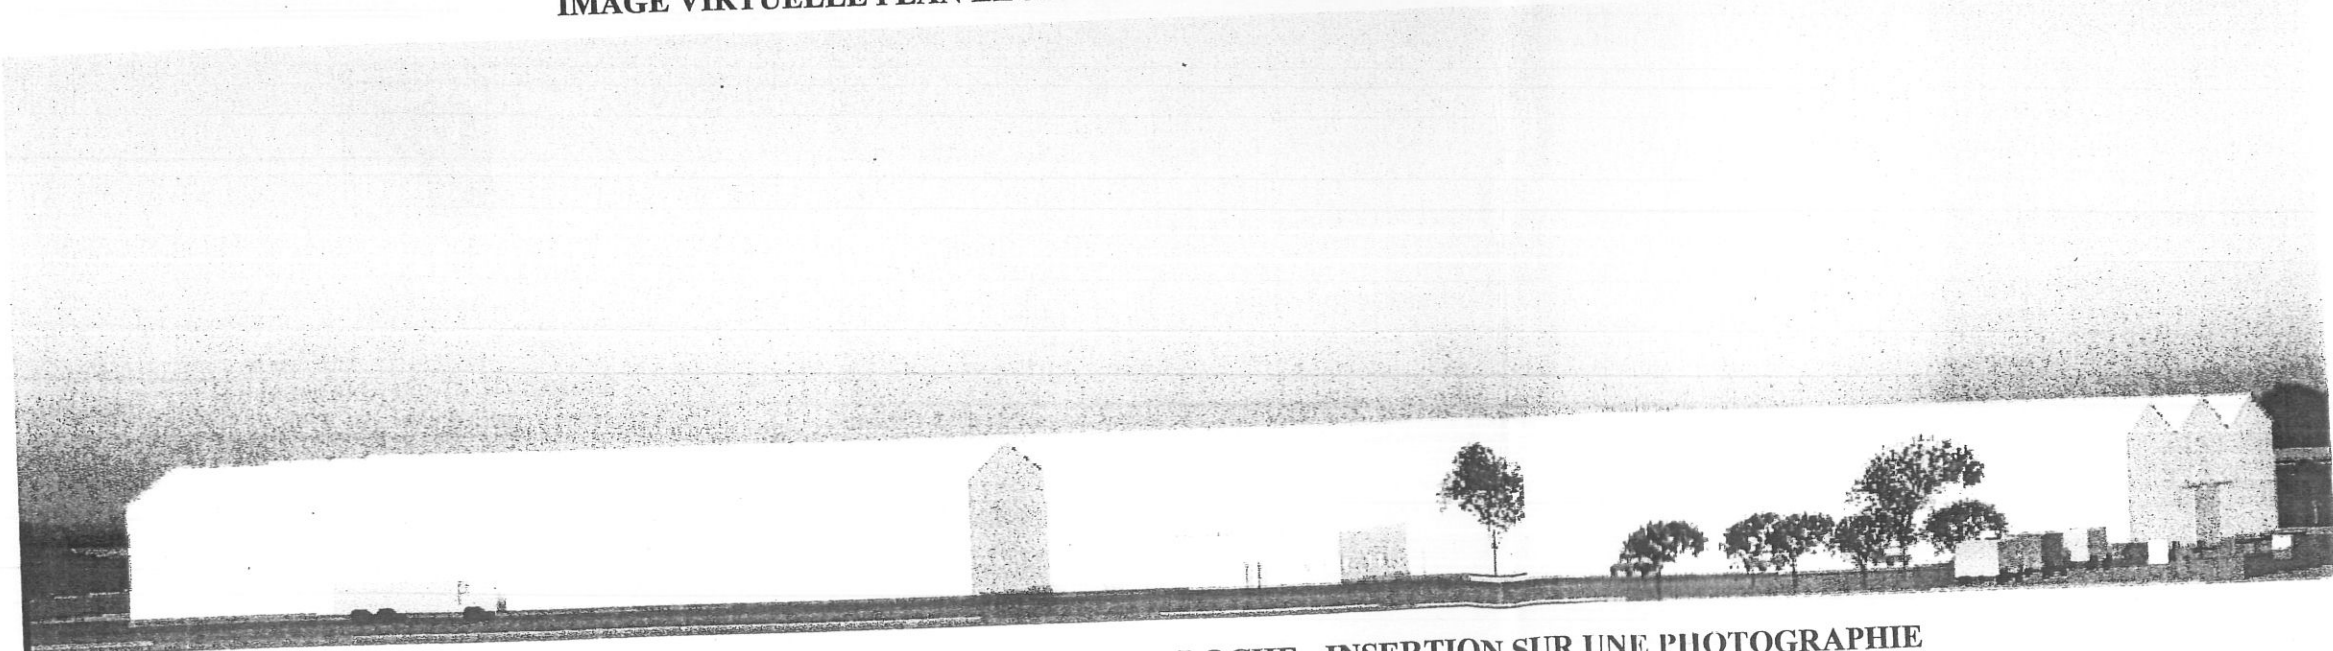


IMAGE VIRTUELLE PLAN RAPPROCHE : INSERTION SUR UNE PHOTOGRAPHIE