



Coupe AA

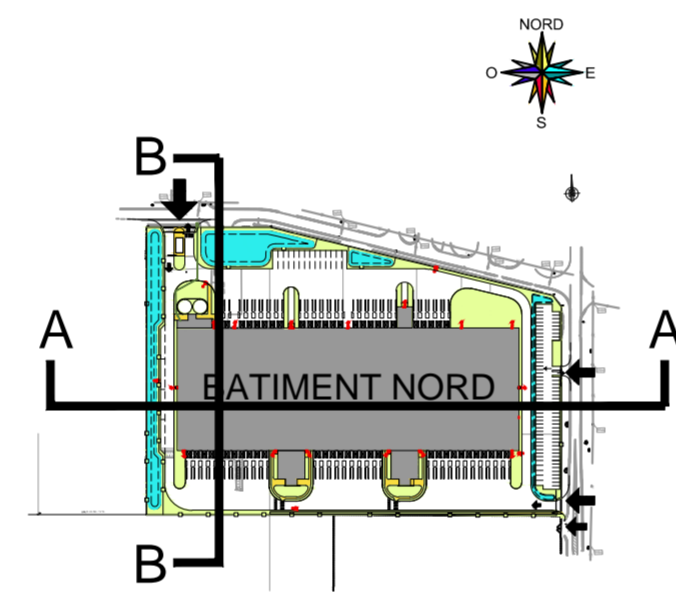

Plan de repérage des coupes

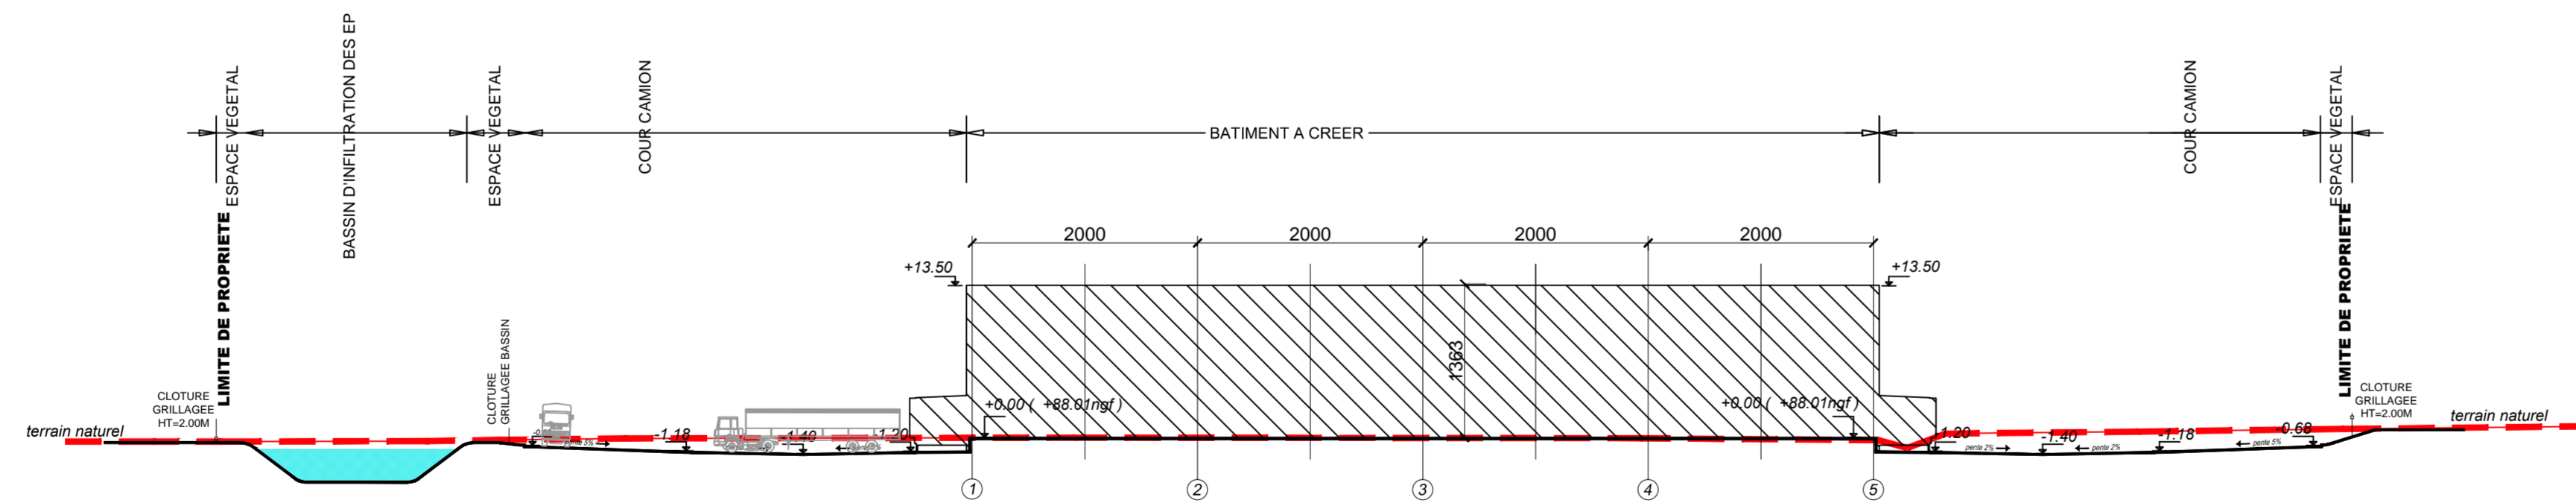

Coupe BB

MAITRE D'OUVRAGE :
SCCV Rue du Champ Macret-Roye



35-39 Bd Romain Rolland
75014 PARIS CEDEX

CONSTRUCTION D'UNE PLATEFORME
LOGISTIQUE - BATIMENT NORD
Rue du Champ Macret
Commune de ROYE (80)

**PLAN DE COUPE
TERRAIN
ET CONSTRUCTION**

ARTELIA
2, avenue François Mitterrand
93210 La Plaine Saint-Denis

AFA
ARCHITECTES
47, Avenue de Lugo
94600 Choisy le Roi
Inscrit à l'Ordre des Architectes
région Ile de France n° 506185

ETUDE D'IMPACT

Dossier	Date	Plan n°	Ind.
7054	04/03/2014	AN3	A
	Echelle		
	1/500		