



Coupe BB

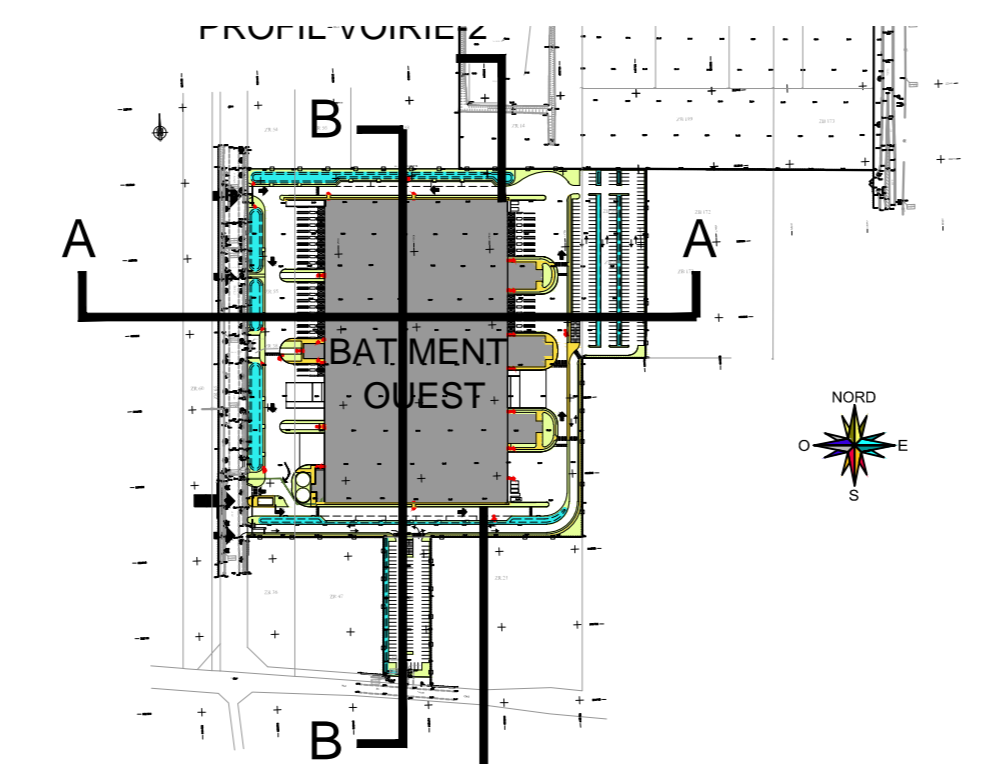

Plan de repérage des coupes

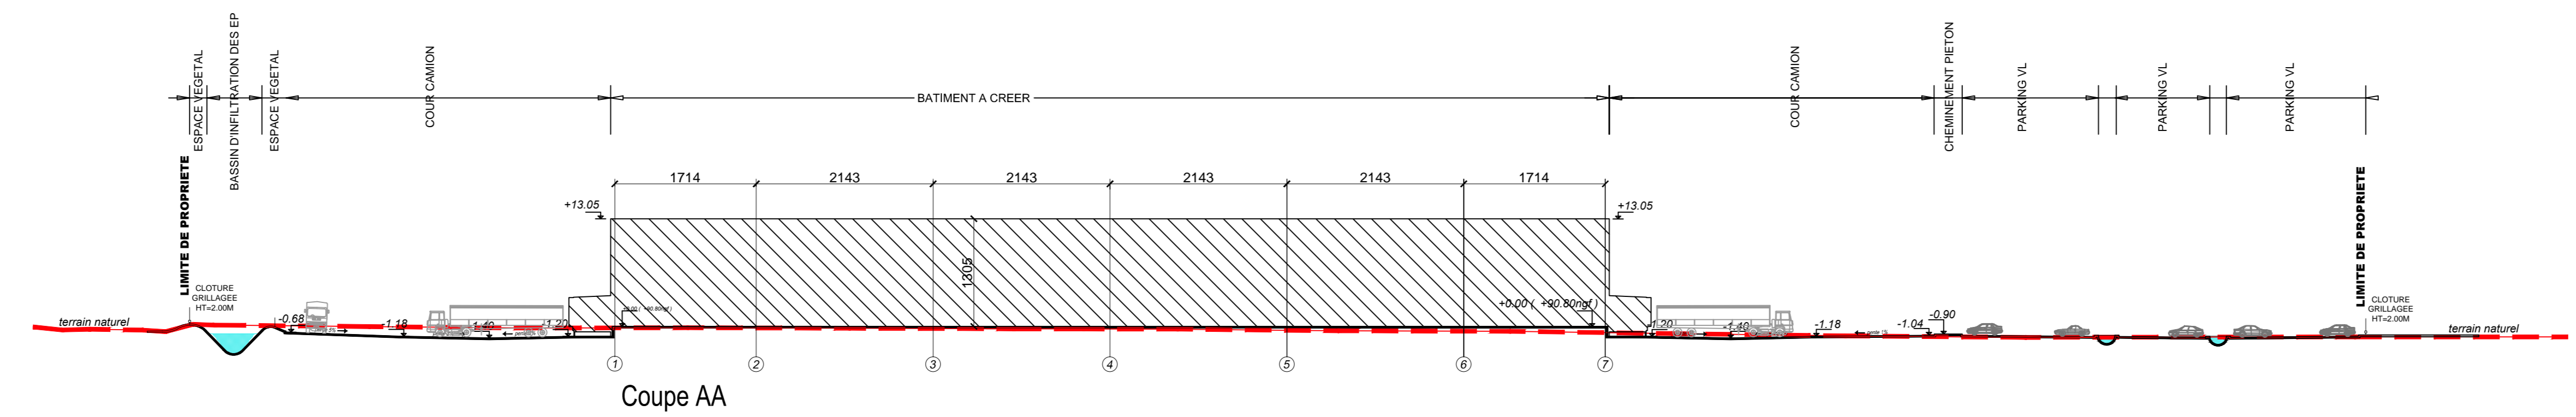

Coupe AA

MAITRE D'OUVRAGE :  
**SCCV Rue du Champ Macret-Roye**  
  
 35-39 Bd Romain Rolland  
 75014 PARIS CEDEX

CONSTRUCTION D'UNE PLATEFORME  
**LOGISTIQUE - BÂTIMENT OUEST**  
 Rue du Champ Macret  
 Commune de ROYE (88)

**PLAN DE COUPE  
 TERRAIN  
 ET CONSTRUCTION**

  
 2, avenue François Mitterrand  
 93210 La Plaine Saint-Denis  
  
 47, Avenue de Lujo  
 94600 Choisy le Roi  
 Institut 3° Ordre des Architectes  
 Région Ile de France n° 505185

ETUDE D'IMPACT

Dossier	Date	Plan n°	Ind.
<b>7054</b>	04/03/2014	<b>AN3</b>	<b>A</b>
	Echelle 1/500		