

# ALLY-SUR-SOMME

Rue de la Chapelle

Aménagement d'un quartier de terrains d'habitations


## Plan de composition avec hypothese d'implantation des constructions (PA4-9)

Echelle : 1 / 500

(ZE 35)



LEGENDE	
	Bordure type CS2
	Bordure type A2
	Voie
	Parking
	Trottoirs
	Placettes d'entrée en matériaux durs
	Ouvrages hydrauliques type noue
	Arbres d'alignement
	Engazonnement

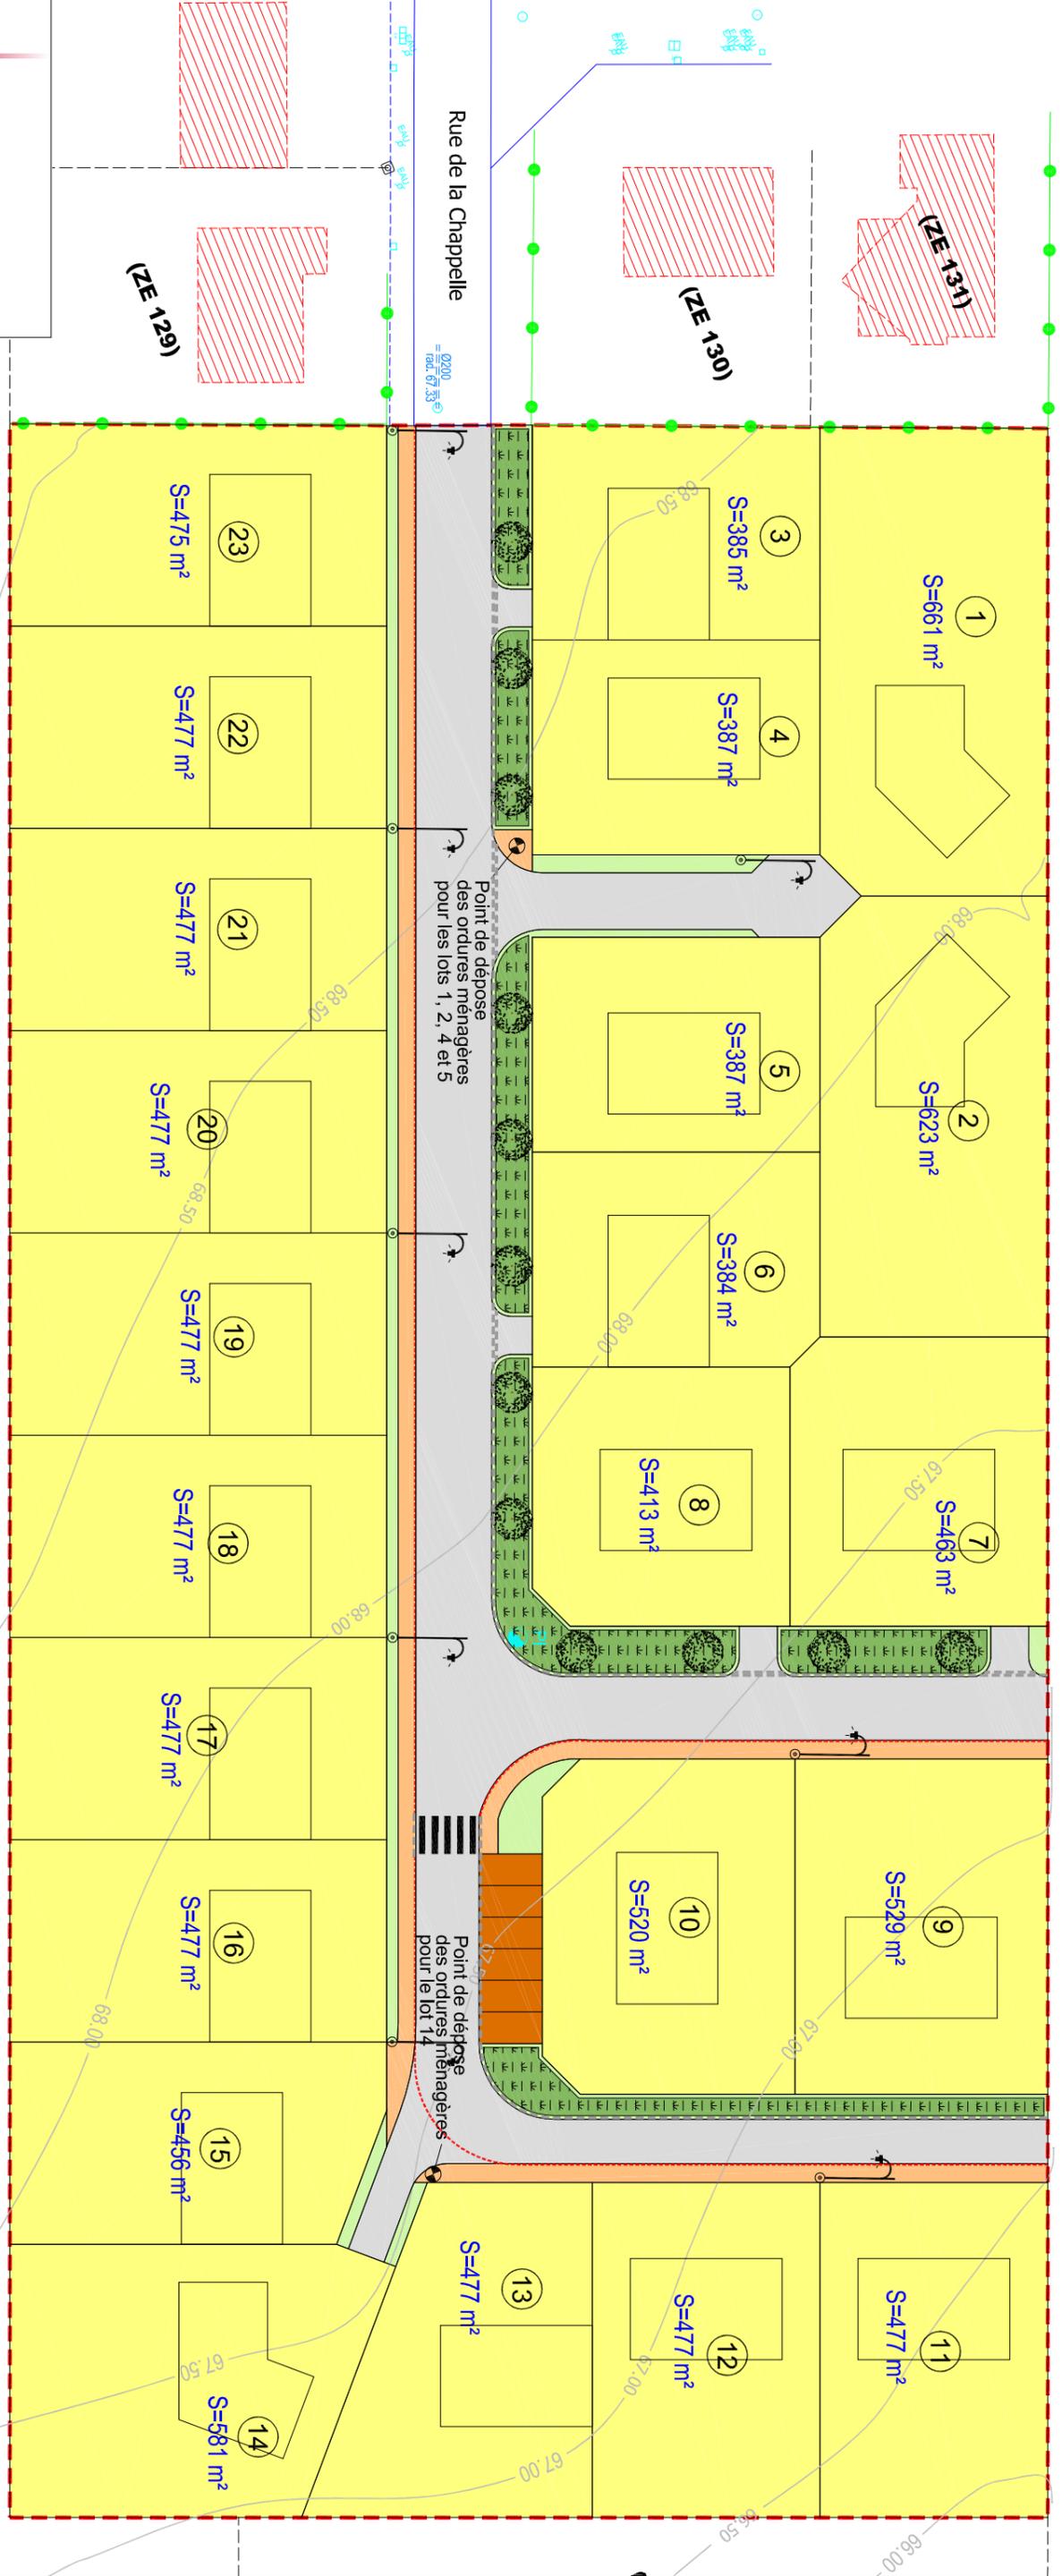

**LATITUDES**  
GÉOMÈTRES EXPERTS  
AMÉNAGEMENT DU TERRITOIRE  
CABINET D'ABBÉVILLE  
124 Boulevard Vauban  
80100 ABBÉVILLE  
T : 03 22 24 08 71 - F : 03 22 24 45 87  
Mél : abbeville@latitudes-ge.fr  
Dossier : 18614 - Septembre 2014

(ZE 141p)