



PROJET EOLIEN DU HAUT PLATEAU

Communes de BARLEUX, BELLOY-EN-SANTERRE et VILLERS CARBONNEL (80)


DOSSIER D'AUTORISATION UNIQUE



CARTE AU 1/25000

Nom fichier informatique : 2.2.1-Carte1/25000

MARS 2016

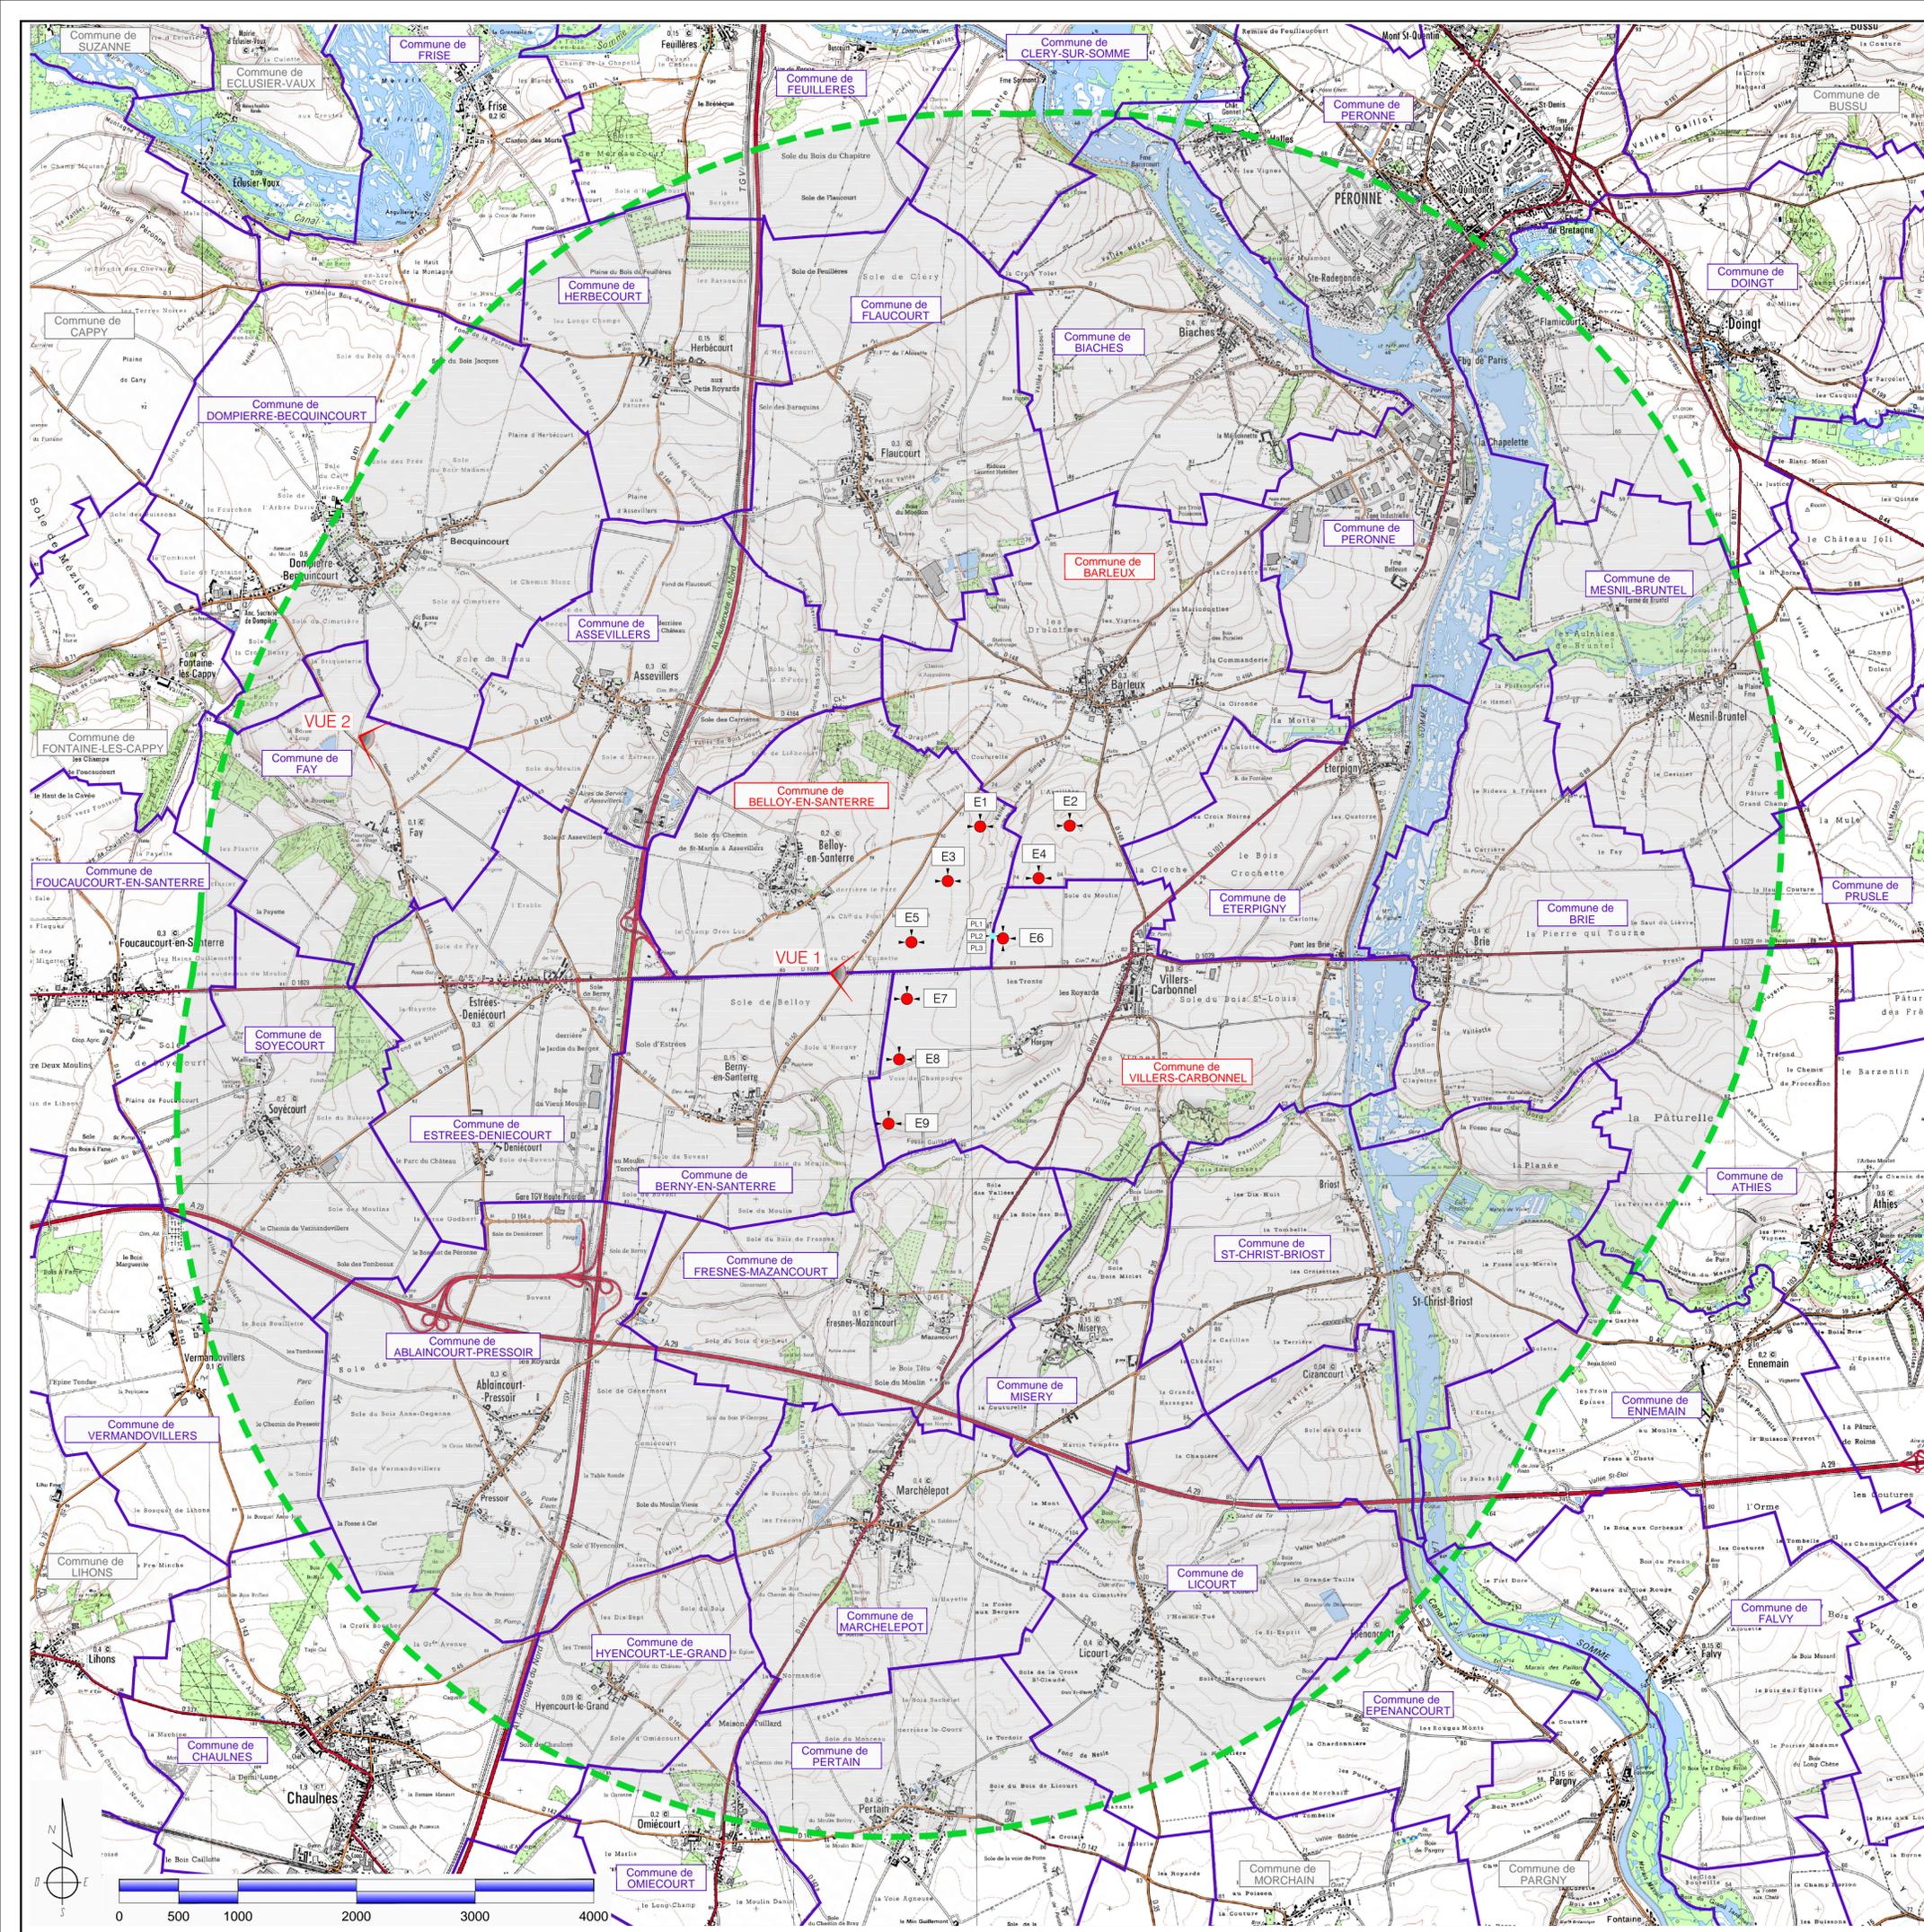

- LEGENDE :**
- Rayon d'affichage réglementaire de 6 km
Autour des installations
 - Limites de Communes
 - Limite de Départements
 - Position Aérogénérateurs
 - Positions Postes de Livraison (PL1/PL2/PL3)
 - Communes d'implantation du projet
 - Communes limitrophes du parc
 - Repérage photographique

PROJET EOLIEN DU HAUT PLATEAU
Communes de Barleux, Belloy-en-Santerre et Villers-Carbonnel

Maître d'Ouvrage
ELICIO FRANCE SAS
BOULEVARD RICHARD LENOIR 30
75011 PARIS
www.elicio.fr

Ce document est la propriété de la société SCHATZLE-WEITLING sarl et ne peut être reproduit sans son autorisation préalable.

SITUATION

01

Echelle : 1/25 000^e Première diffusion : 2016 03 08

Indice	Commentaires	Date	Signature	Vérifié

Maître d'œuvre
SARL Schatzle Weitling
Zone Industrielle - Bât. 1A
35 Rue Harcourt Tausert - 54320 MAXEVILLE
Tel : 03 83 29 22 25 - Fax : 03 83 29 51 45

2015 24 - PC - d.wg