


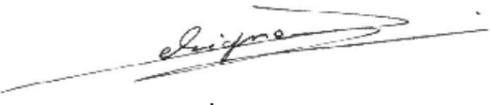

Dossier de Demande d'Autorisation d'Exploiter
Cahier n°4 : Plans réglementaires
Parc Eolien d'Oresmaux-ESSERTAUX (80)

n° dossier : 12020005_V4

	Nom	Fonction	Date	signature
Rédaction	Laurence RAUCOULES	Chef de Projets	Novembre 2013	
	Jean-Marie PLESSIS	Chargé d'études		
Validation	François DELSIGNÉ	Directeur d'Agence	Novembre 2013	

airele nord
ZAC du Chevalement
5, rue des Molettes
59286 Roost-Warendin
Tél : 03 27 97 36 39
Fax : 03 27 97 36 11
Contact.nord@airele.com


airele ouest
PA du Long Buisson
Bât B Porte 7
251 rue Clément Ader
27000 Évreux
Tél : 02 32 32 53 28
Fax : 02 32 32 99 13
Contact.ouest@airele.com

airele est
Espace Sainte-Croix
6 place Sainte-Croix
51000 Châlons-en-champagne
Tél : 03 26 64 05 01
Fax : 03 26 64 73 32
Contact.est@airele.com

Projet d'extension
du parc éolien d'Oresmaux-ESSERTAUX (80)

Dossier de Demande d'Autorisation d'Exploiter

Localisation et rayon d'affichage

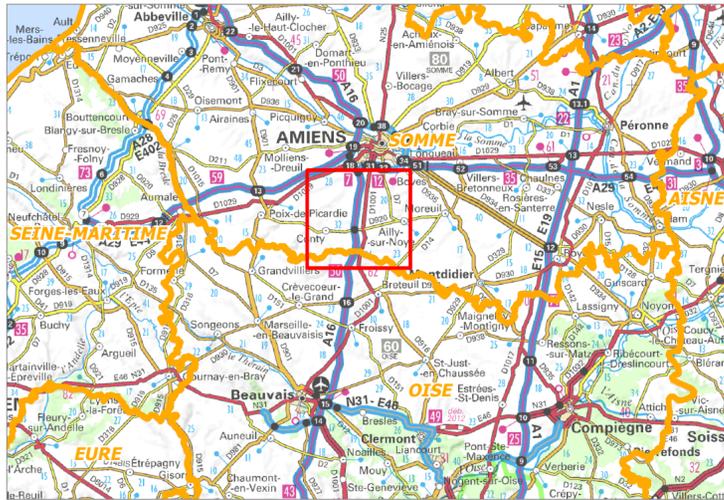

Légende

- Eolienne en projet
- Parc éolien en service (Oresmaux 1)
- Rayon d'affichage (6000 m)
- Poste de livraison
- Limites communales
- Limites départementales

Le rayon d'affichage de 6000 m est défini à partir du mât des éoliennes en projet et du poste de livraison




Kilomètres



1:50 000
(Pour une impression sur format A2 sans réduction de taille)


Réalisation : AIRELE - 2013
Source de fond de carte : IGN, Scan 50® - IGN, Scan 1000®
Sources de données : AIRELE, 2013 - ENERTRAG, 2013 -
Limites communales, consultation du site INFOTERRA, 2006

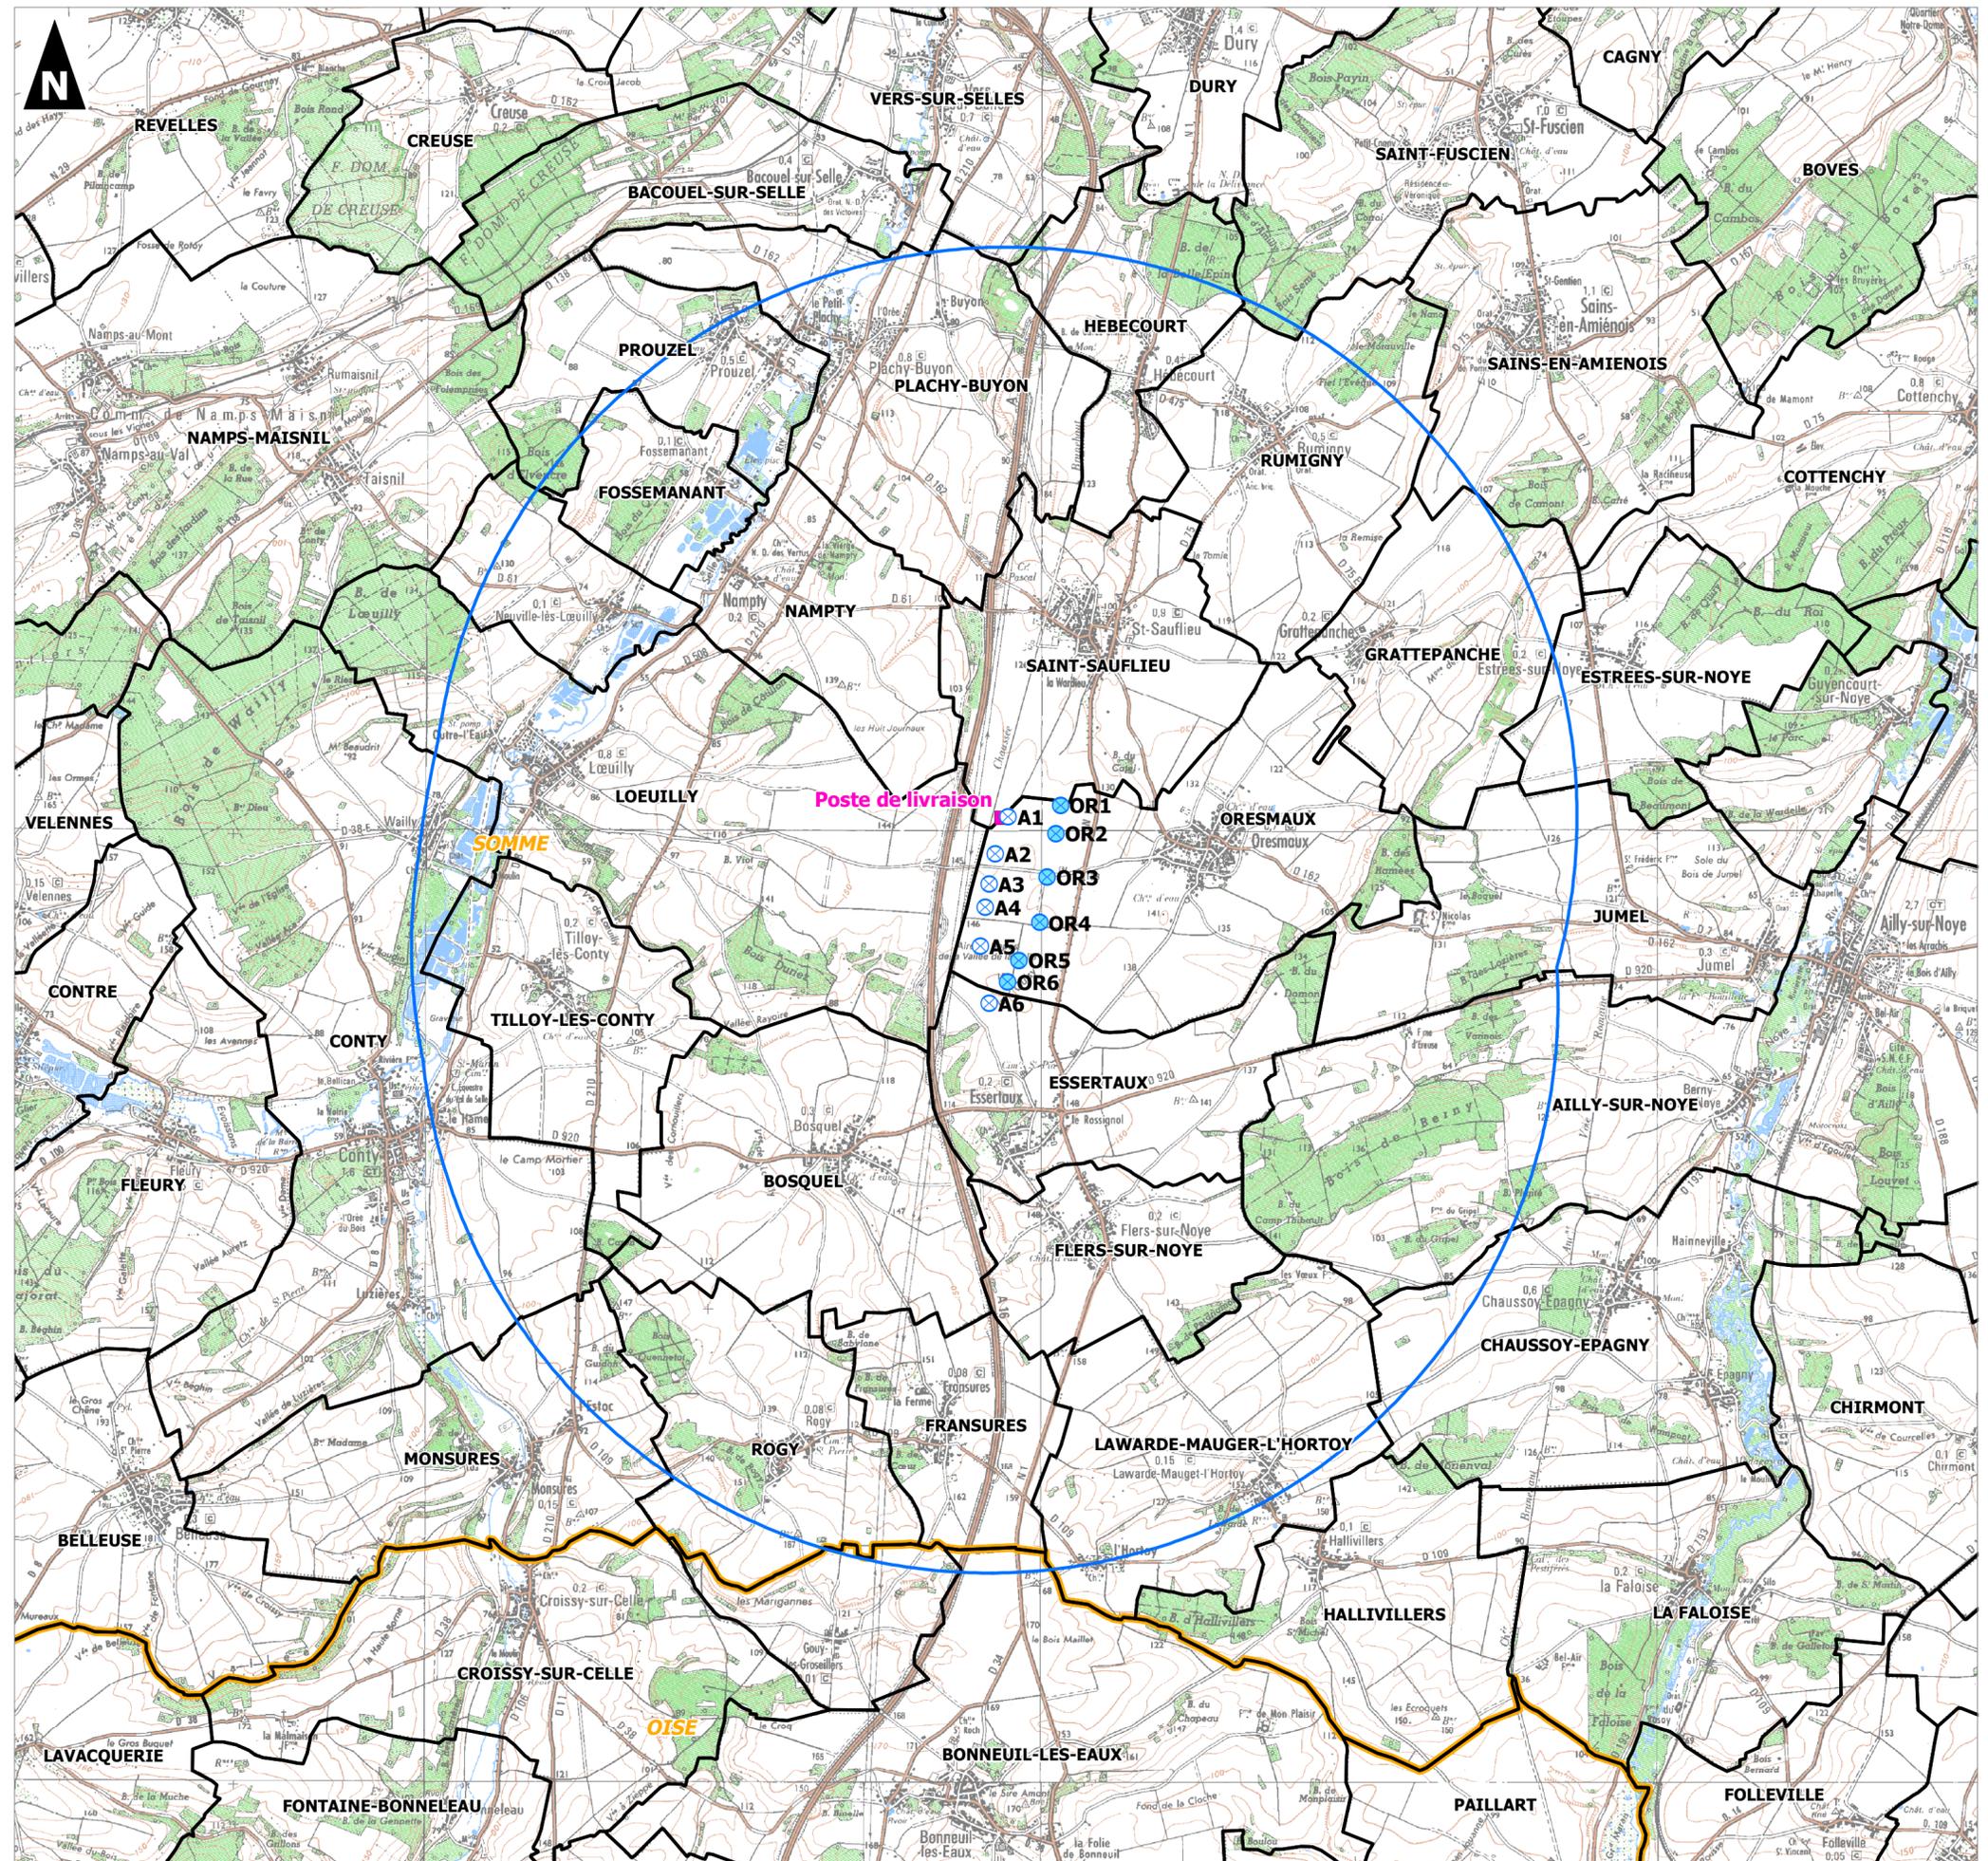

Projet d'extension
du parc éolien d'Oresmaux-Essertaux (80)

Dossier de Demande d'Autorisation d'Exploiter

Plan des abords - Eolienne A1

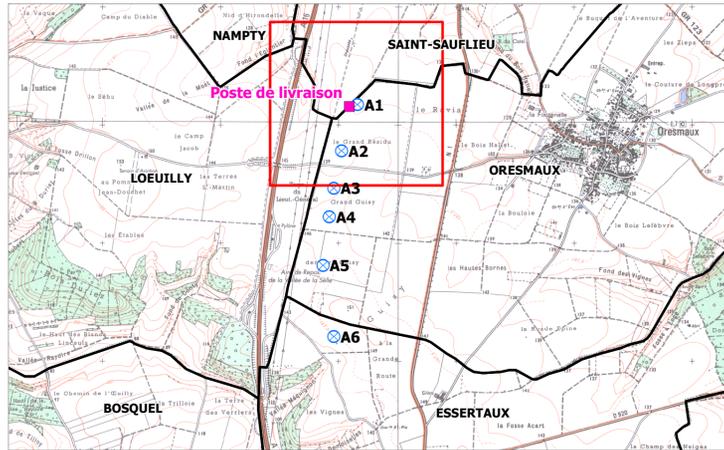

Légende :

- | | | | |
|--|---|--|---|
| | Eolienne en projet et aire de survol des pales (Rayon = 45 m) | | Autoroute |
| | Eolienne en service (Oresmaux 1) | | Raccordement électrique du parc en service |
| | Périmètre de 600 m | | Raccordement électrique du projet d'extension |
| | Poste de livraison | | Limite parcellaire |
| | Chemin et plateforme à créer | | Limite de section |
| | Plan d'eau | | Limite communale |

Dans le périmètre de 600 m autour de l'installation :

- Aucun bâtiment
- Aucune voie de chemin de fer
- Aucun point d'eau, canal et cours d'eau

Le périmètre de 600 m est défini à partir du mât de l'éolienne


Rayon d'affichage = 6000 m



1:2 500

(Pour une impression sur format A1 sans réduction de taille)


Réalisation : AIRELE - 2013
Source de fond de carte : IGN, Série Bleure 1/25 000 - Direction générale des Finances Publiques - Cadastre - 2012
Sources de données : AIRELE, 2013 - ENERTRAG, 2013 - Limites communales, consultation du site INFOTERRE, 2006

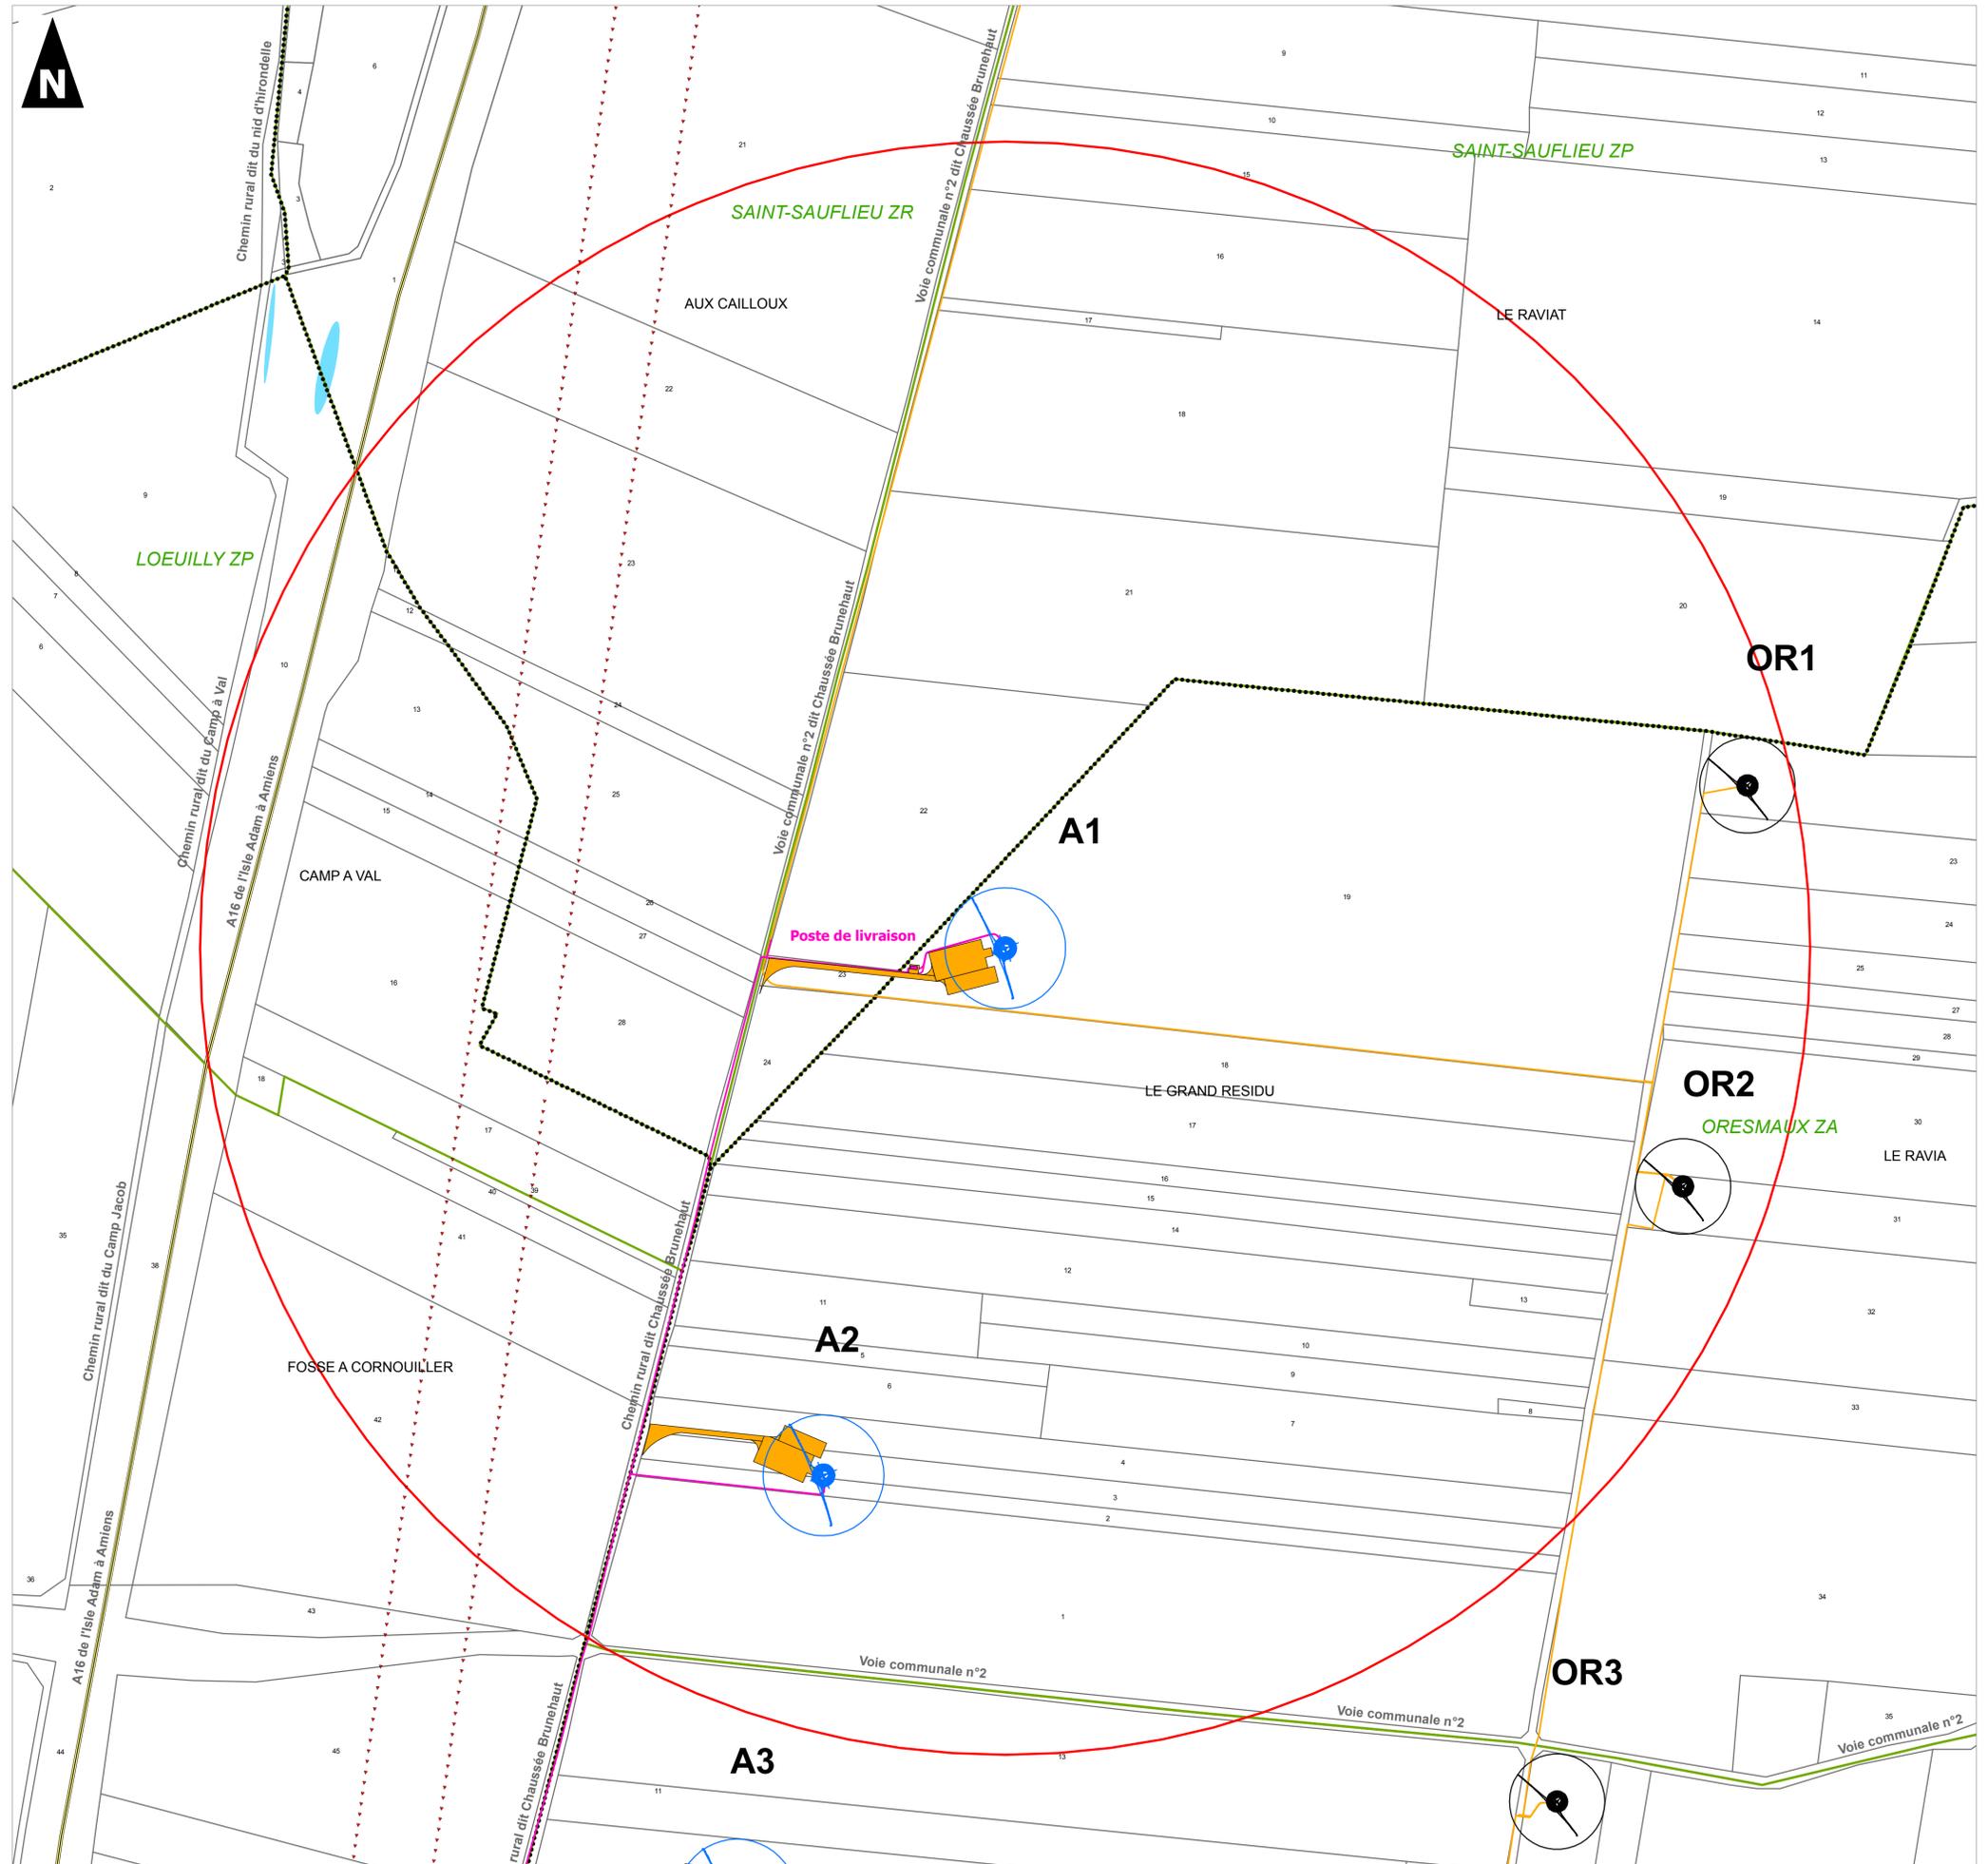

Projet d'extension
du parc éolien d'Oresmaux-Essertaux (80)

Dossier de Demande d'Autorisation d'Exploiter

Plan des abords - Eolienne A2

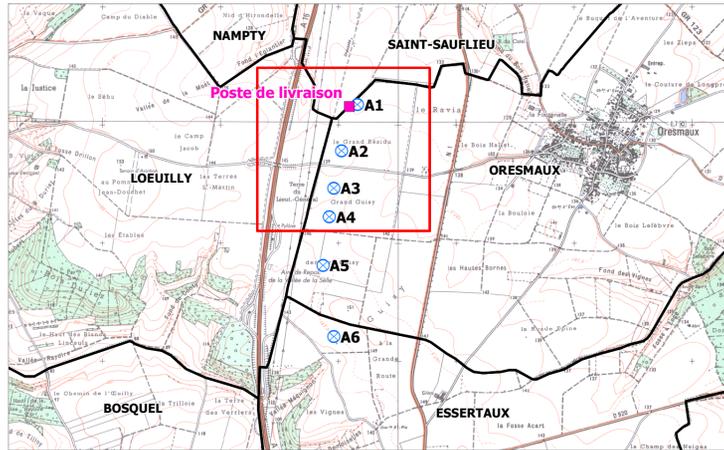

Légende :

- | | | | |
|--|---|--|---|
| | Eolienne en projet et aire de survol des pales (Rayon = 45 m) | | Autoroute |
| | Eolienne en service (Oresmaux 1) | | Raccordement électrique du parc en service |
| | Périmètre de 600 m | | Raccordement électrique du projet d'extension |
| | Poste de livraison | | Limite parcellaire |
| | Chemin et plateforme à créer | | Limite de section |
| | Plan d'eau | | Limite communale |

Dans le périmètre de 600 m autour de l'installation :

- Aucun bâtiment
- Aucune voie de chemin de fer
- Aucun point d'eau, canal et cours d'eau

Le périmètre de 600 m est défini à partir du mât de l'éolienne

Rayon d'affichage = 6000 m



1:2 500

(Pour une impression sur format A1 sans réduction de taille)


Réalisation : AIRELE - 2013
 Source de fond de carte : IGN, Série Bleure 1/25 000 -
 Direction générale des Finances Publiques - Cadastre - 2012
 Sources de données : AIRELE, 2013 - ENERTRAG, 2013 -
 Limites communales, consultation du site INFOTERRE, 2006



Projet d'extension
du parc éolien d'Oresmaux-ESSERTAUX (80)

Dossier de Demande d'Autorisation d'Exploiter

Plan des abords - Eolienne A3

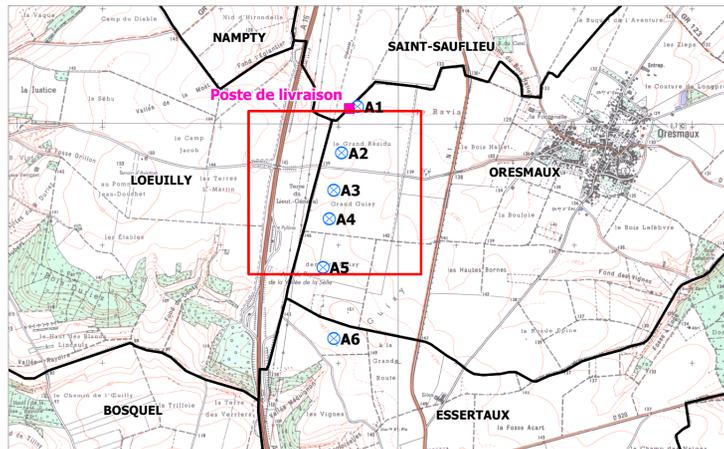

Légende :


- | | | | |
|--|---|--|---|
| | Eolienne en projet et aire de survol des pales (Rayon = 45 m) | | Autoroute |
| | Eolienne en service (Oresmaux 1) | | Raccordement électrique du parc en service |
| | Périmètre de 600 m | | Raccordement électrique du projet d'extension |
| | Poste de livraison | | Limite parcellaire |
| | Chemin et plateforme à créer | | Limite de section |
| | Plan d'eau | | Limite communale |
| | Bâtiment de l'aire de repos | | |

Dans le périmètre de 600 m autour de l'installation :

- Aucun bâtiment
- Aucune voie de chemin de fer
- Aucun point d'eau, canal et cours d'eau

Le périmètre de 600 m est défini à partir du mât de l'éolienne


Rayon d'affichage = 6000 m

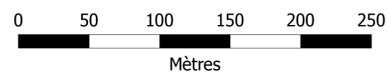

1:2 500

(Pour une impression sur format A1 sans réduction de taille)


Réalisation : AIRELE - 2013
 Source de fond de carte : IGN, Série Bleure 1/25 000 -
 Direction générale des Finances Publiques - Cadastre - 2012
 Sources de données : AIRELE, 2013 - ENERTRAG, 2013 -
 Limites communales, consultation du site INFOTERRE, 2006

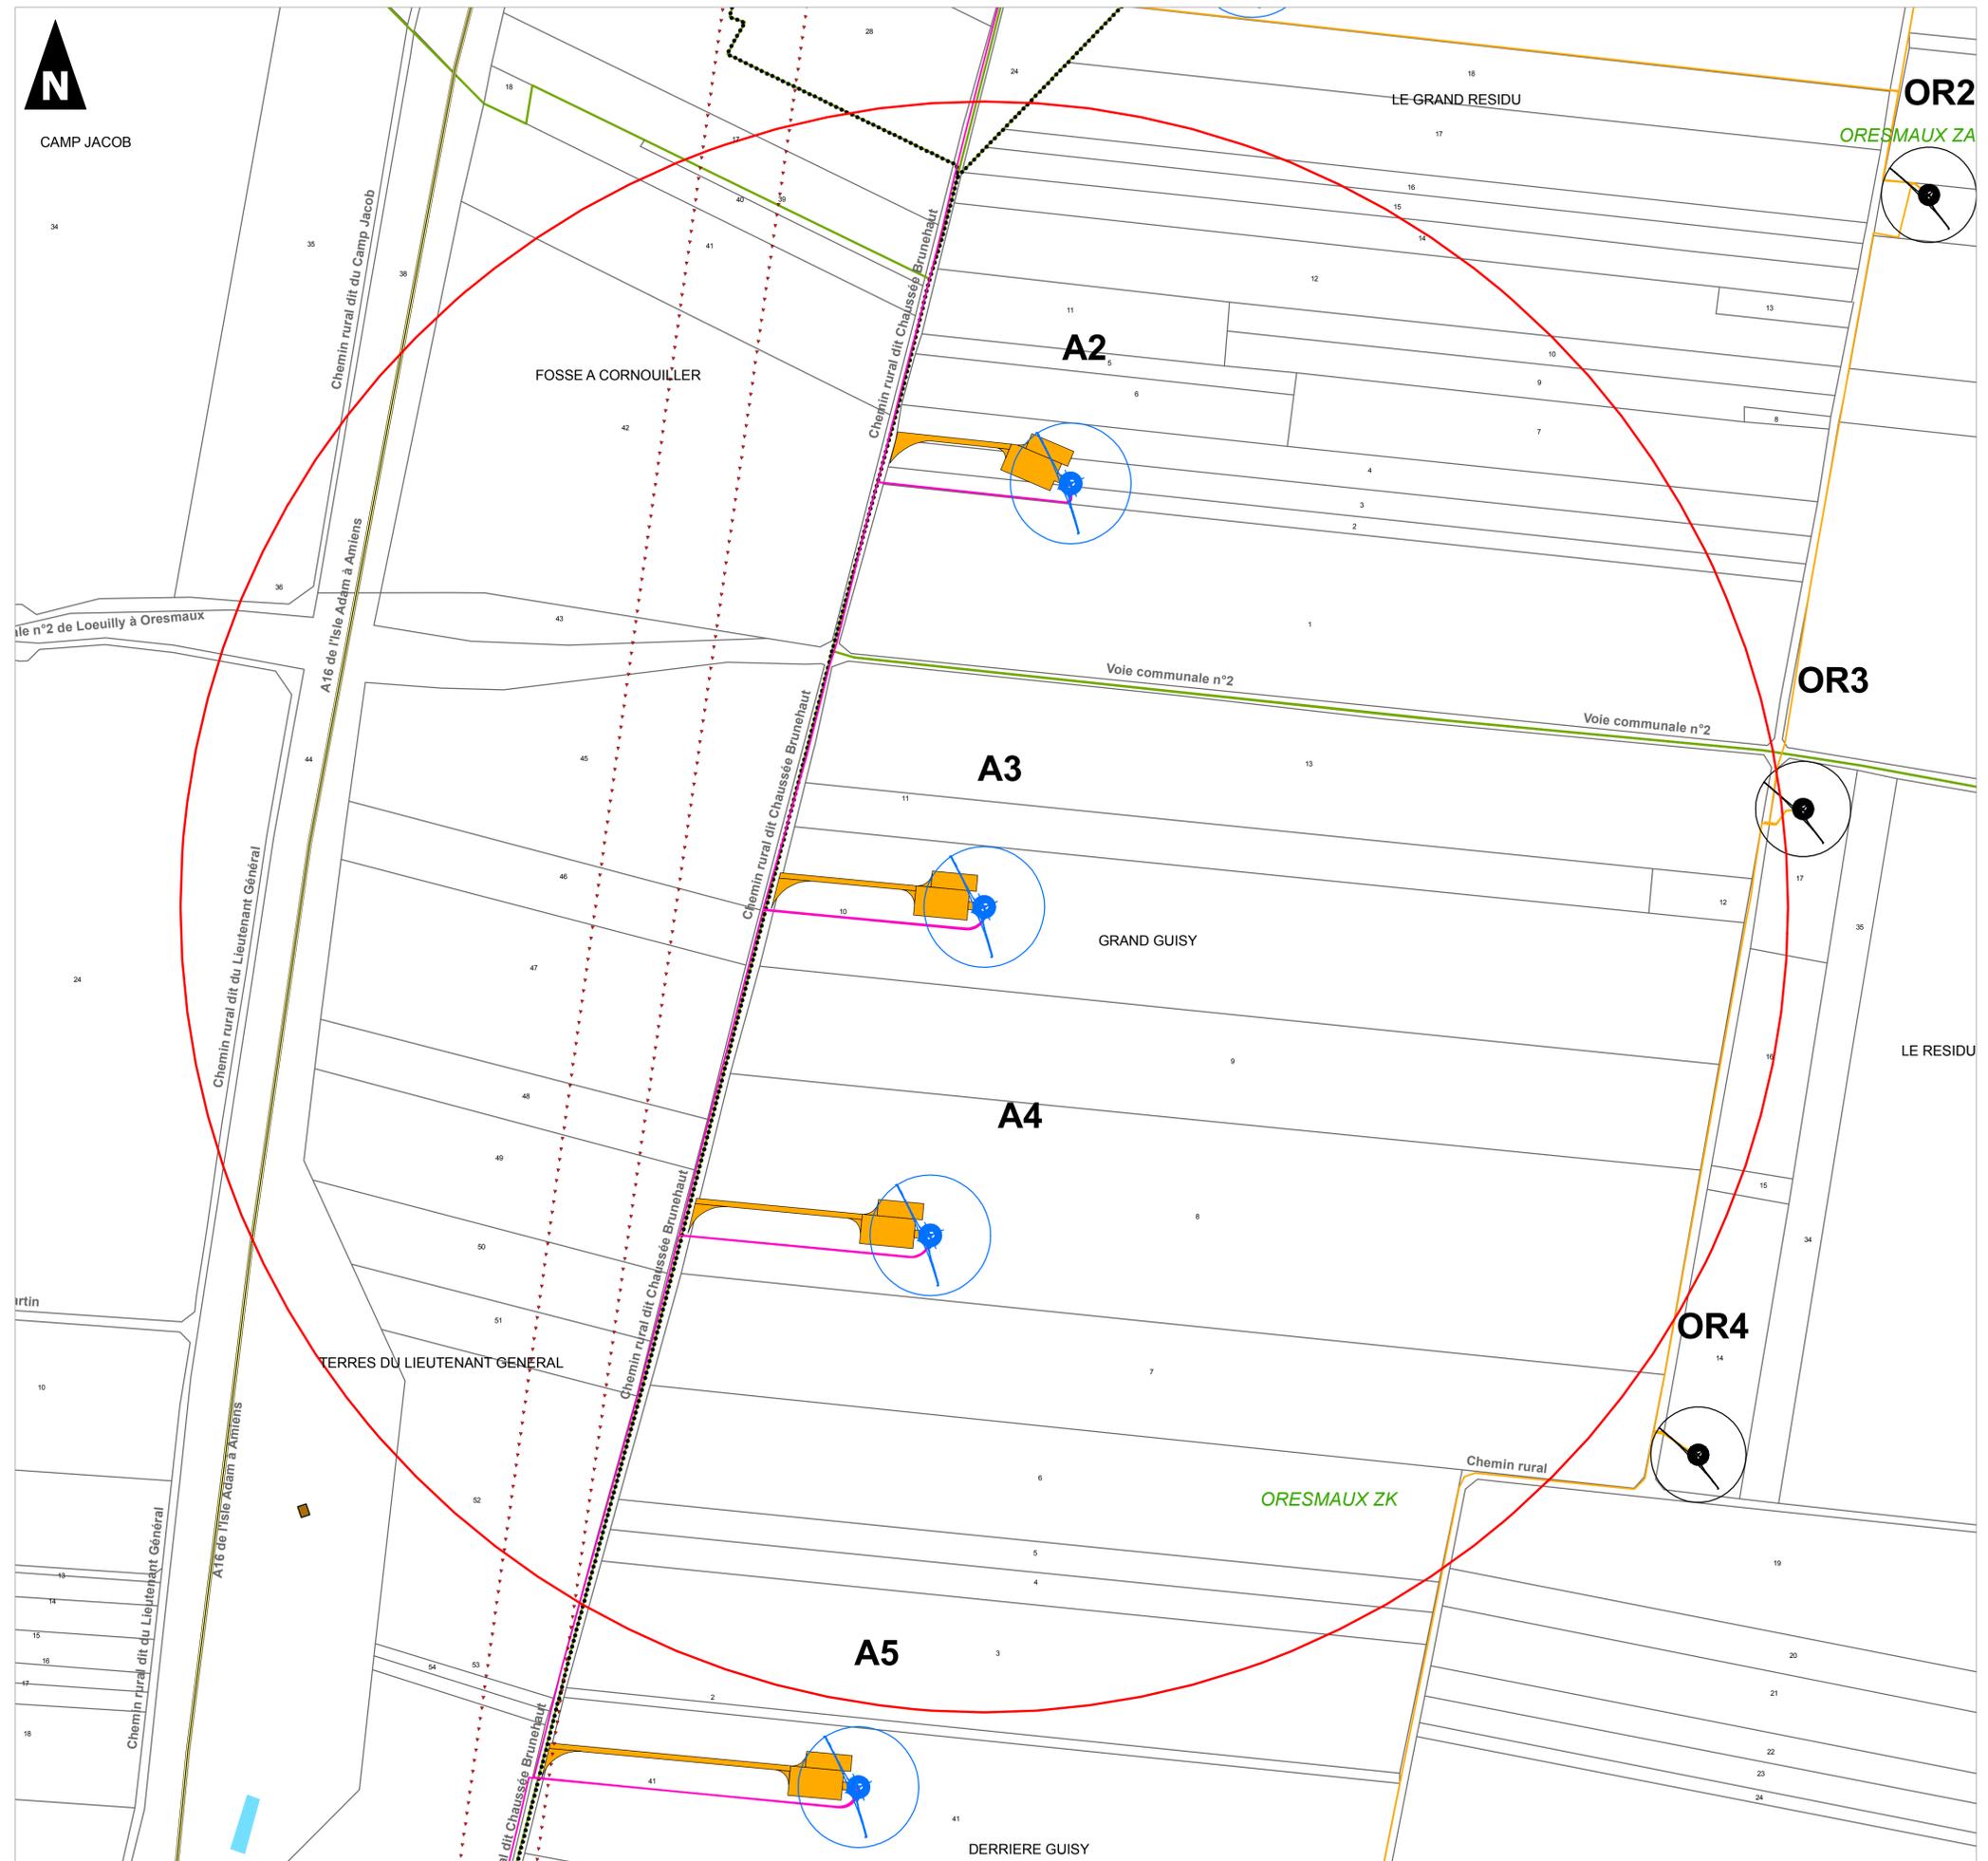

Projet d'extension
du parc éolien d'Oresmaux-Essertaux (80)

Dossier de Demande d'Autorisation d'Exploiter

Plan des abords - Eolienne A4

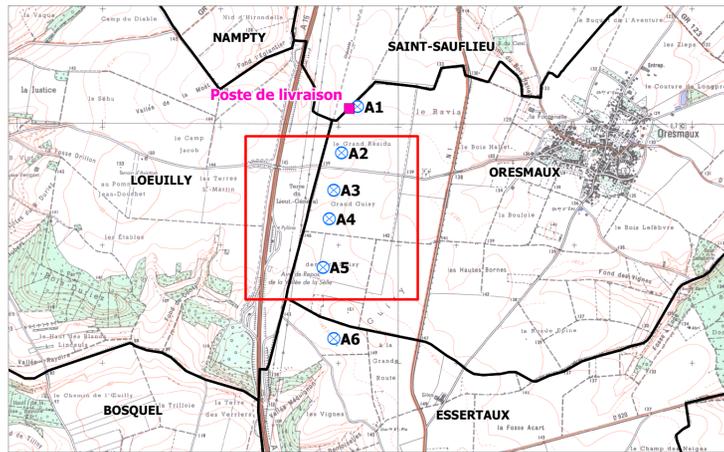

Légende :

-  Eolienne en projet et aire de survol des pales (Rayon = 45 m)
-  Eolienne en service (Oresmaux 1)
-  Périmètre de 600 m
-  Poste de livraison
-  Chemin et plateforme à créer
-  Plan d'eau
-  Autoroute
-  Raccordement électrique du parc en service
-  Raccordement électrique du projet d'extension
-  Limite parcellaire
-  Limite de section
-  Limite communale

Affectation des bâtiments
(Périmètre de 600 m)


-  Bâtiment de l'aire de repos

Dans le périmètre de 600 m autour de l'installation :

- Aucune voie de chemin de fer
- Aucun point d'eau, canal et cours d'eau

Le périmètre de 600 m est défini à partir du mât de l'éolienne


Rayon d'affichage = 6000 m

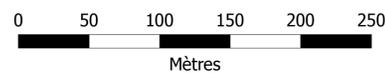

Projet d'extension
du parc éolien d'Oresmaux-Essertaux (80)

Dossier de Demande d'Autorisation d'Exploiter

Plan des abords - Eolienne A5

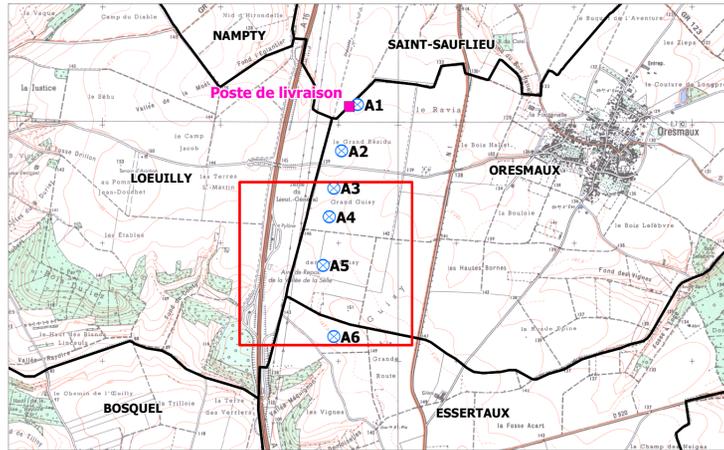

Légende :

- Eolienne en projet et aire de survol des pales (Rayon = 45 m)
- Eolienne en service (Oresmaux 1)
- Périmètre de 600 m
- Poste de livraison
- Chemin et plateforme à créer
- Plan d'eau
- Autoroute
- Raccordement électrique du parc en service
- Raccordement électrique du projet d'extension
- Limite parcellaire
- Limite de section
- Limite communale


Affectation des bâtiments
(Périmètre de 600 m)

- Bâtiment de l'aire de repos

Dans le périmètre de 600 m autour de l'installation :
- Aucune voie de chemin de fer

Le périmètre de 600 m est défini à partir du mât de l'éolienne


Rayon d'affichage = 6000 m

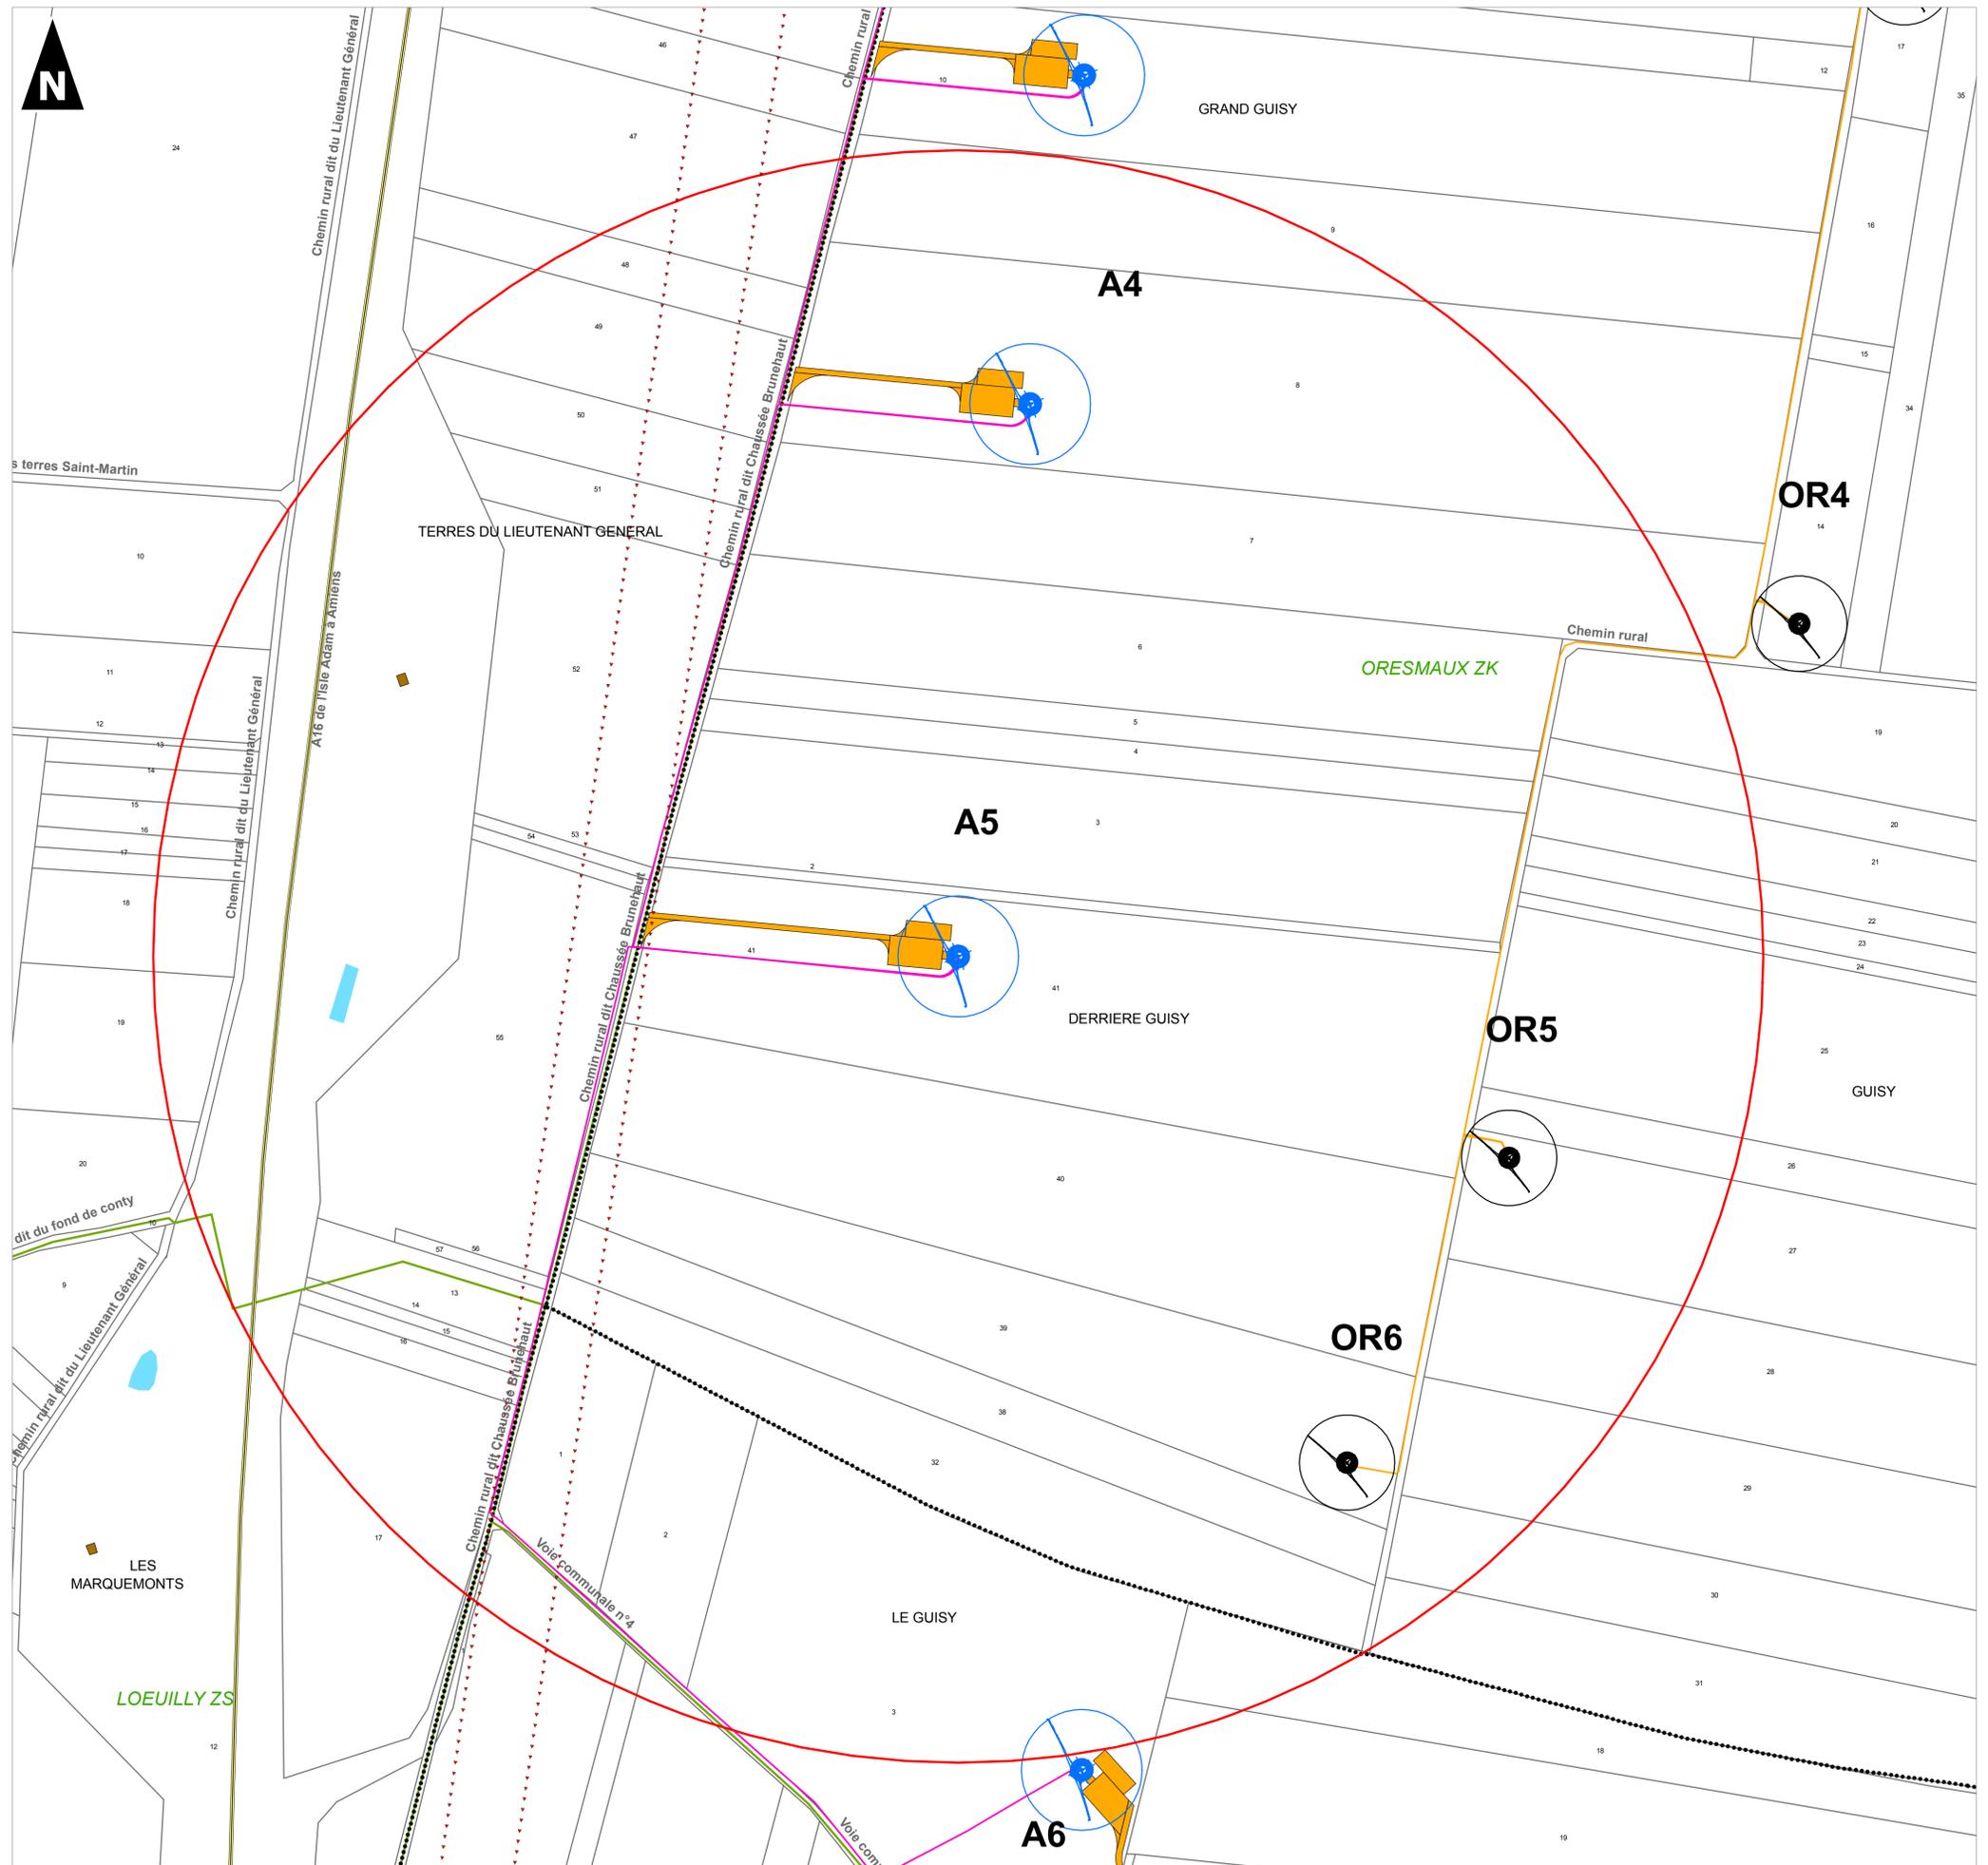

Projet d'extension
du parc éolien d'Oresmaux-Essertaux (80)

Dossier de Demande d'Autorisation d'Exploiter

Plan des abords - Eolienne A6

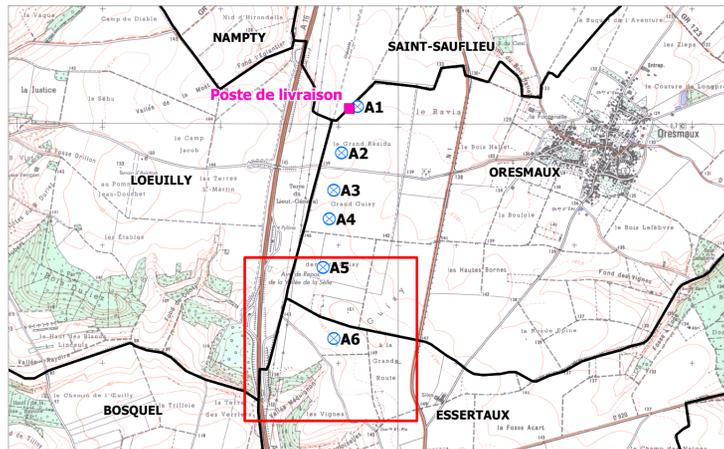

Légende :


- Eolienne en projet et aire de survol des pales (Rayon = 45 m)
- Eolienne en service (Oresmaux 1)
- Périmètre de 600 m
- Poste de livraison
- Chemin et plateforme à créer
- Plan d'eau
- Bâtiment de l'aire de repos
- Autoroute
- Raccordement électrique du parc en service
- Raccordement électrique du projet d'extension
- Limite parcellaire
- Limite de section
- Limite communale

Dans le périmètre de 600 m autour de l'installation :

- Aucun bâtiment
- Aucune voie de chemin de fer
- Aucun point d'eau, canal et cours d'eau

Le périmètre de 600 m est défini à partir du mât de l'éolienne

Rayon d'affichage = 6000 m

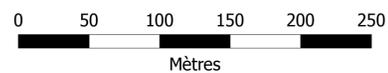

1:2 500

(Pour une impression sur format A1 sans réduction de taille)


Réalisation : AIRELE - 2013
 Source de fond de carte : IGN, Série Bleure 1/25 000 -
 Direction générale des Finances Publiques - Cadastre - 2012
 Sources de données : AIRELE, 2013 - ENERTRAG, 2013 -
 Limites communales, consultation du site INFOTERRE, 2006



Projet d'extension
du parc éolien d'Oresmaux-Essertaux (80)

Dossier de Demande d'Autorisation d'Exploiter

Plan des abords - Poste de livraison

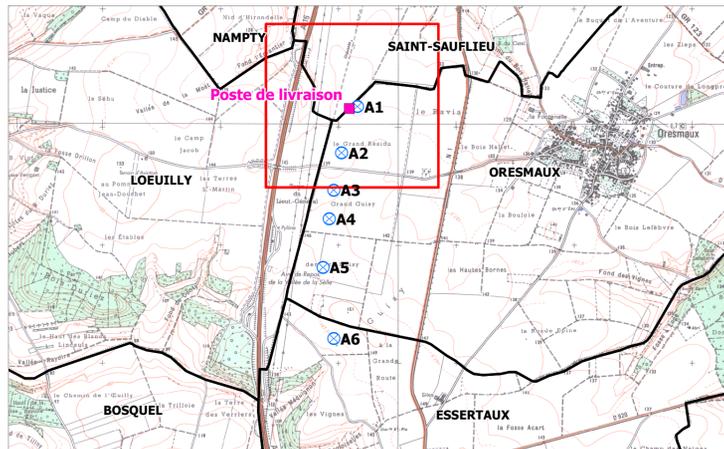

Légende :


-  Eolienne en projet et aire de survol des pales (Rayon = 45 m)
-  Eolienne en service (Oresmaux 1)
-  Périmètre de 600 m
-  Poste de livraison
-  Chemin et plateforme à créer
-  Plan d'eau
-  Autoroute
-  Raccordement électrique du parc en service
-  Raccordement électrique du projet d'extension
-  Limite parcellaire
-  Limite de section
-  Limite communale

Dans le périmètre de 600 m autour de l'installation :

- Aucun bâtiment
- Aucune voie de chemin de fer
- Aucun point d'eau, canal et cours d'eau

Le périmètre de 600 m est défini à partir du mât de l'éolienne


Rayon d'affichage = 6000 m

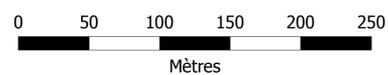

1:2 500

(Pour une impression sur format A1 sans réduction de taille)


Réalisation : AIRELE - 2013
 Source de fond de carte : IGN, Série Bleure 1/25 000 -
 Direction générale des Finances Publiques - Cadastre - 2012
 Sources de données : AIRELE, 2013 - ENERTRAG, 2013 -
 Limites communales, consultation du site INFOTERRE, 2006

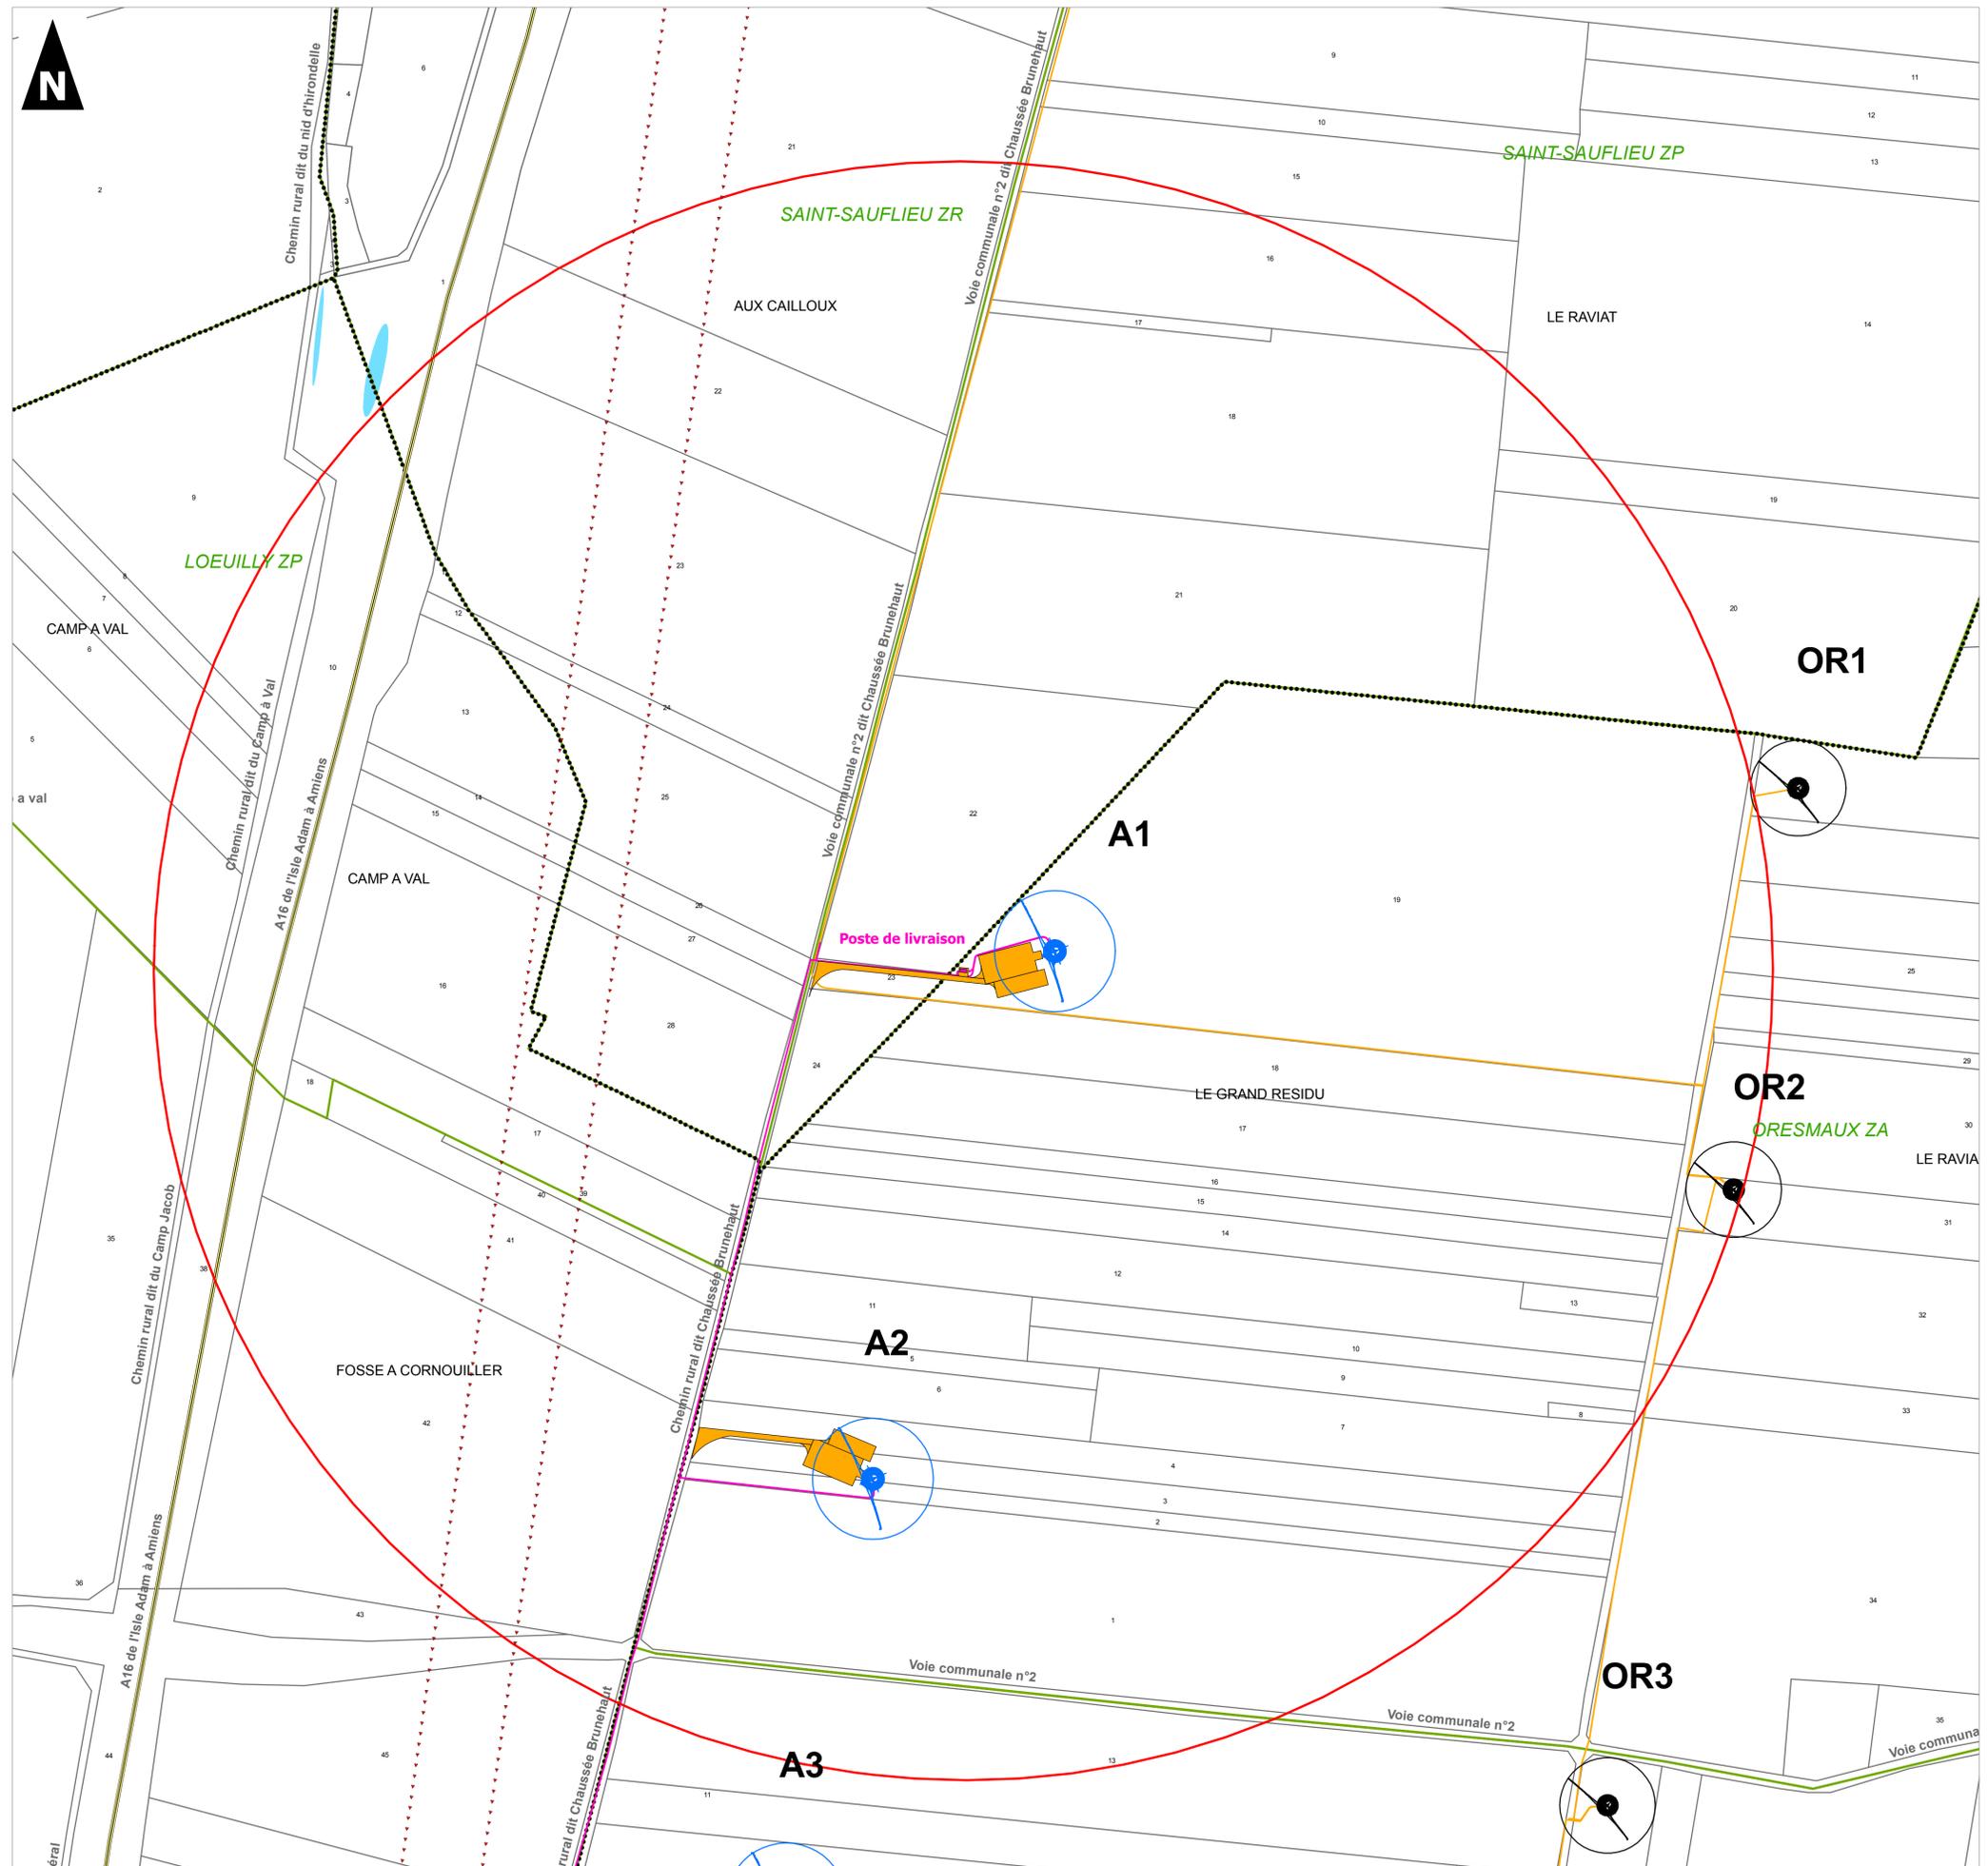

Projet d'extension
du parc éolien d'Oresmaux-Essertaux (80)

Dossier de Demande d'Autorisation d'Exploiter

Plan d'ensemble
Eoliennes A1, A2 et poste de livraison

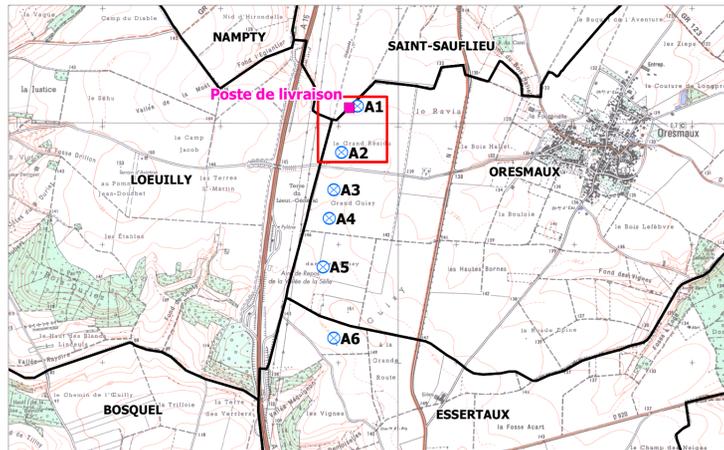


Légende :

- | | | | |
|--|---|--|---|
| | Eolienne en projet et aire de survol des pales (Rayon = 45 m) | | Autoroute |
| | Eolienne en service (Oresmaux 1) | | Raccordement électrique du parc en service |
| | Périmètre de 35 m | | Raccordement électrique du projet d'extension |
| | Poste de livraison | | Limite parcellaire |
| | Chemin et plateforme à créer | | Limite de section |
| | Plan d'eau | | Limite communale |
| | Champs | | |

Dans le périmètre de 35 m autour de l'installation :
- Aucun bâtiment
- Le raccordement électrique du parc en service traverse les périmètre de 35 m de A1 et du poste de livraison


Le périmètre de 35 m est défini à partir du poste de livraison et de l'aire de survol de chacune des éoliennes

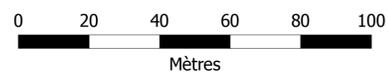


1:1 000

(Pour une impression sur format A1 sans réduction de taille)

Réalisation : AIRELE - 2013
Source de fond de carte : IGN, Série Bleure 1/25 000 - Direction générale des Finances Publiques - Cadastre - 2012
Sources de données : AIRELE, 2013 - ENERTRAG, 2013 - Limites communales, consultation du site INFOTERRE, 2006

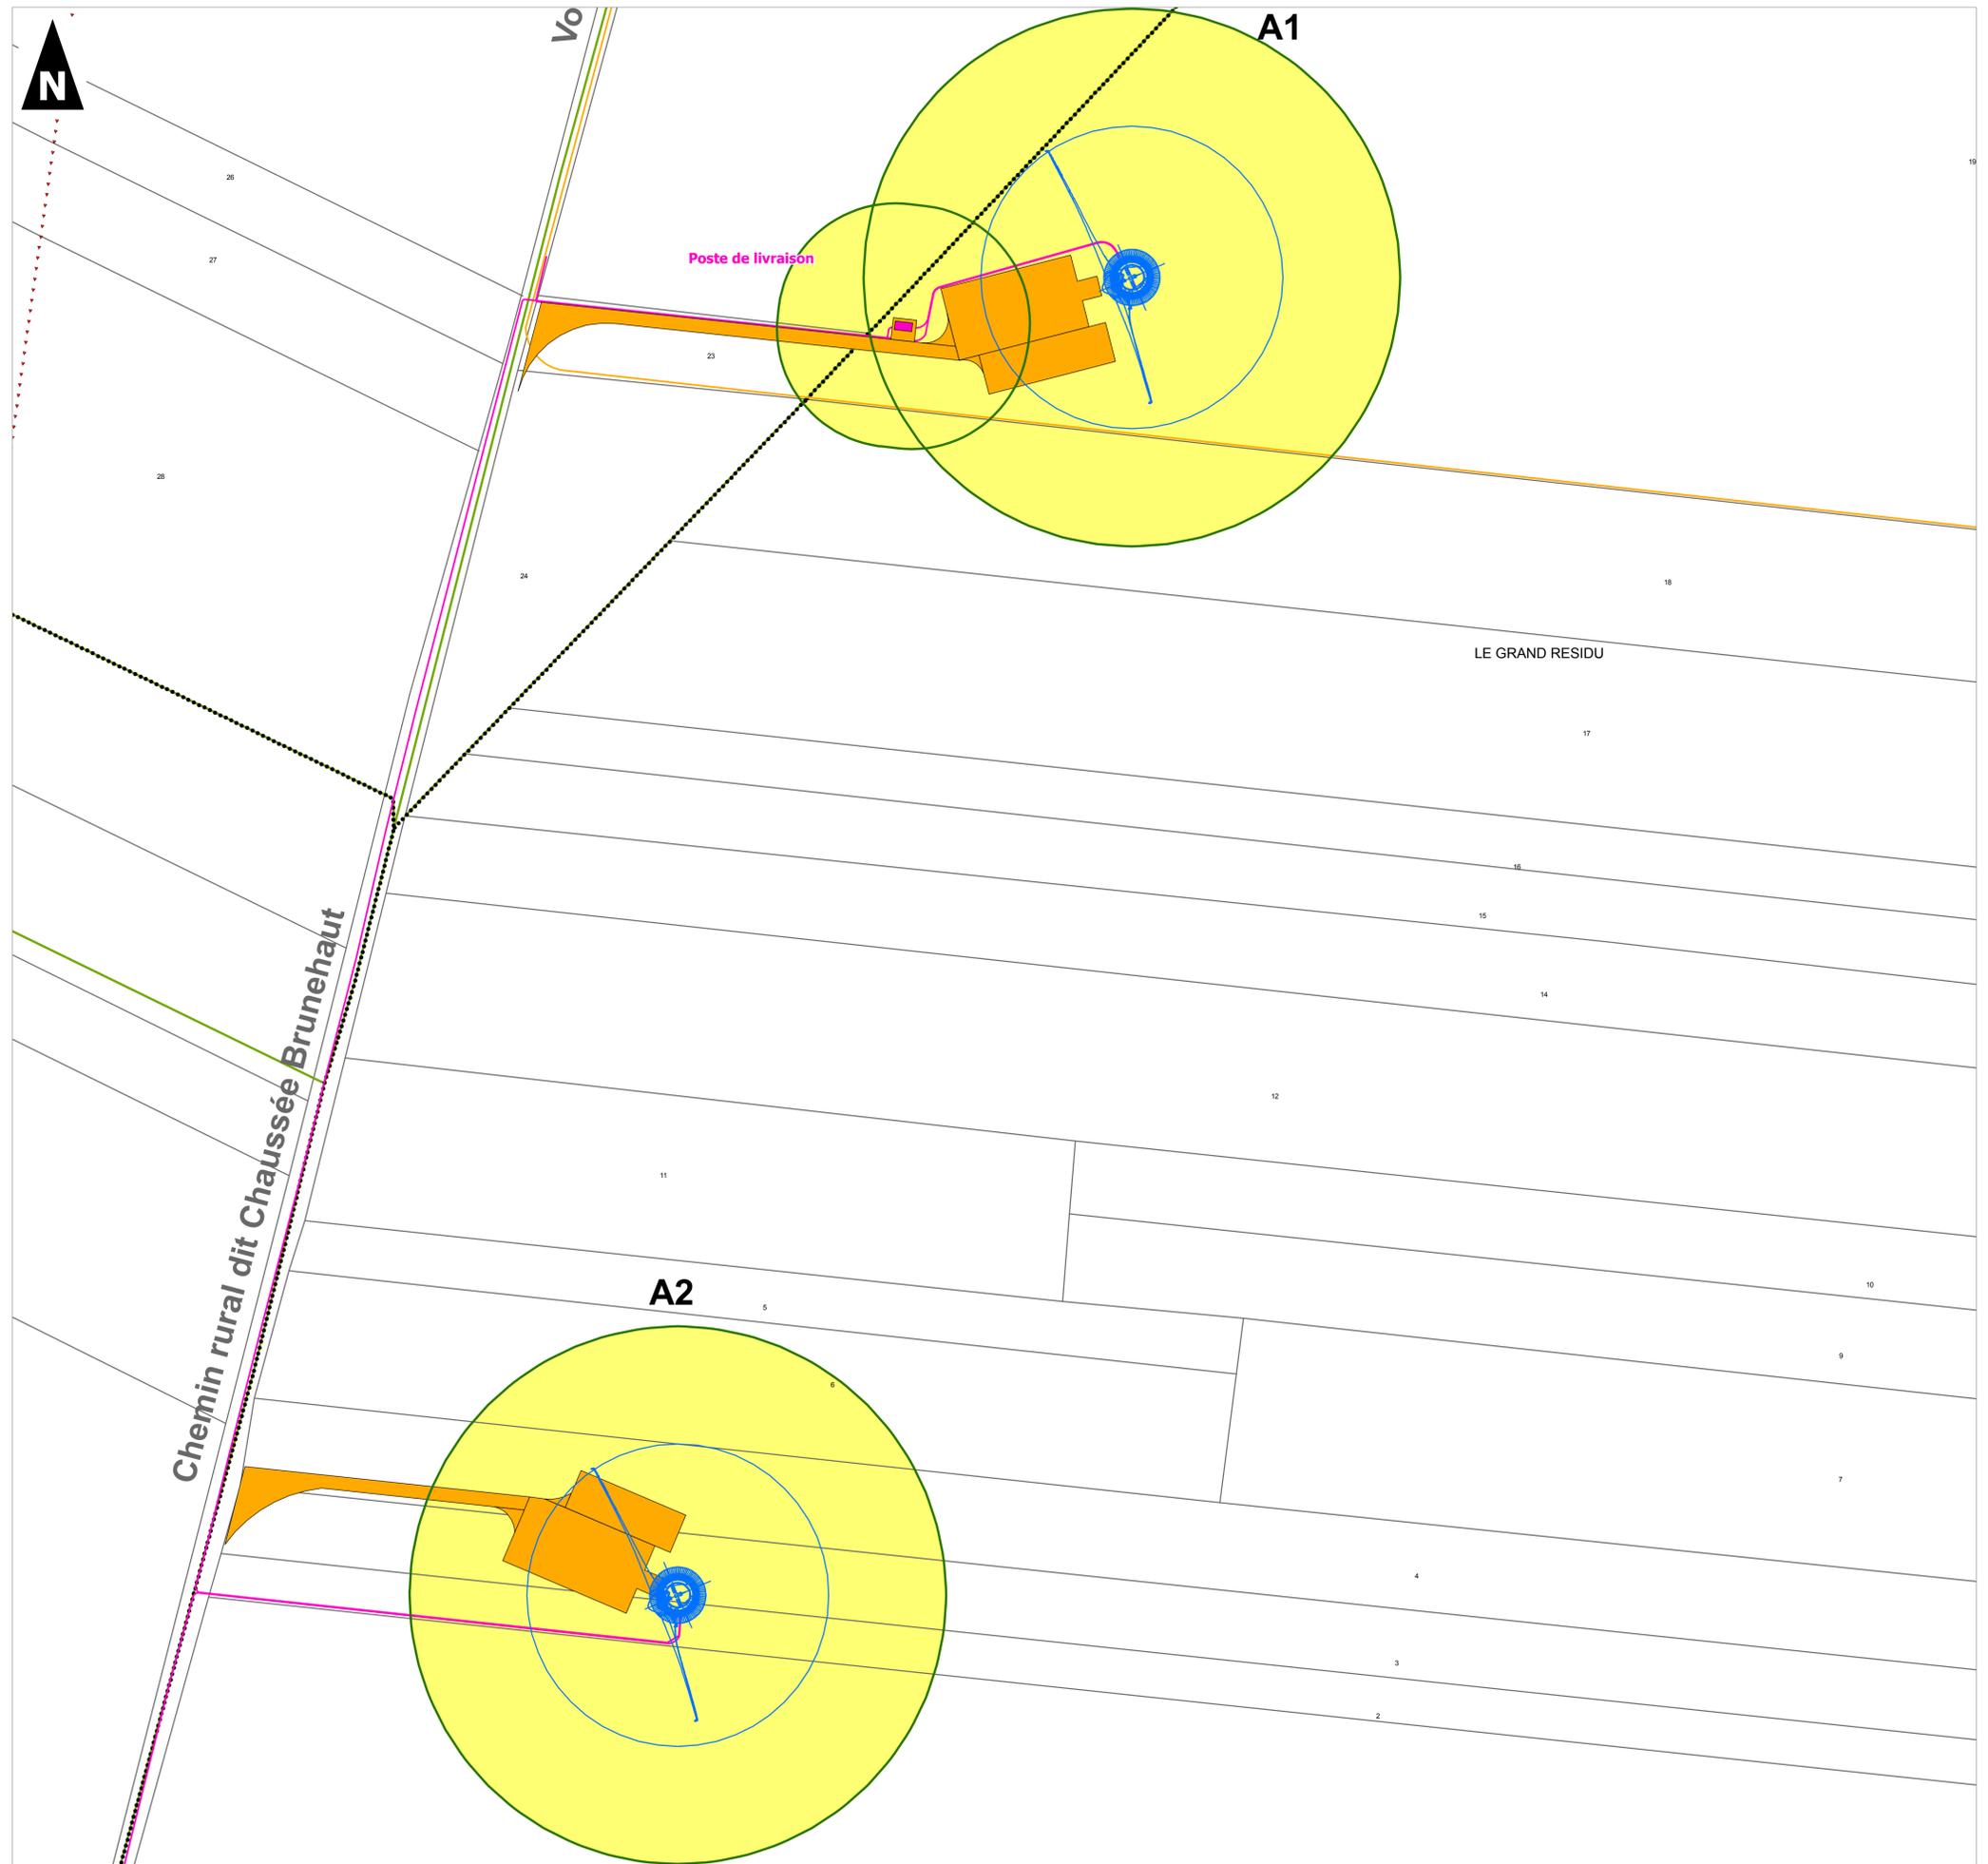

**Plan d'ensemble
Eoliennes A3 et A4**

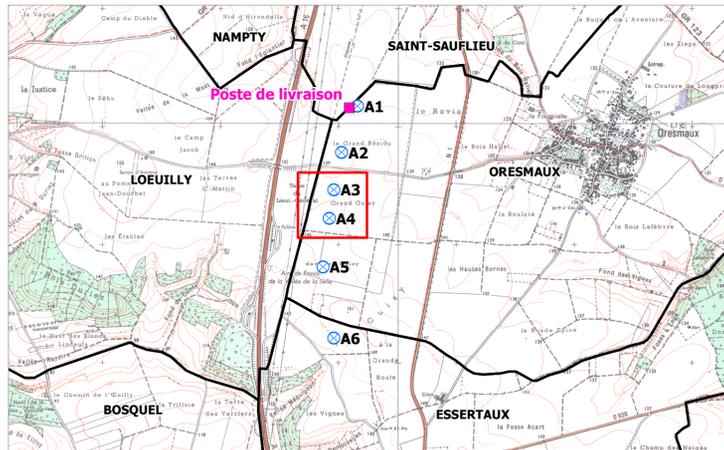


Légende :

- | | | | |
|--|---|--|---|
| | Eolienne en projet et aire de survol des pales (Rayon = 45 m) | | Autoroute |
| | Eolienne en service (Oresmaux 1) | | Raccordement électrique du parc en service |
| | Périmètre de 35 m | | Raccordement électrique du projet d'extension |
| | Poste de livraison | | Limite parcellaire |
| | Chemin et plateforme à créer | | Limite de section |
| | Plan d'eau | | Limite communale |
| | Champs | | |

Dans le périmètre de 35 m autour de l'installation :

- Aucun bâtiment
- Aucun réseau enterré existant


Le périmètre de 35 m est défini à partir du poste de livraison et de l'aire de survol de chacune des éoliennes

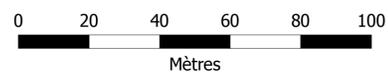


1:1 000

(Pour une impression sur format A1 sans réduction de taille)

Réalisation : AIRELE - 2013
Source de fond de carte : IGN, Série Bleure 1/25 000 - Direction générale des Finances Publiques - Cadastre - 2012
Sources de données : AIRELE, 2013 - ENERTRAG, 2013 - Limites communales, consultation du site INFOTERRE, 2006

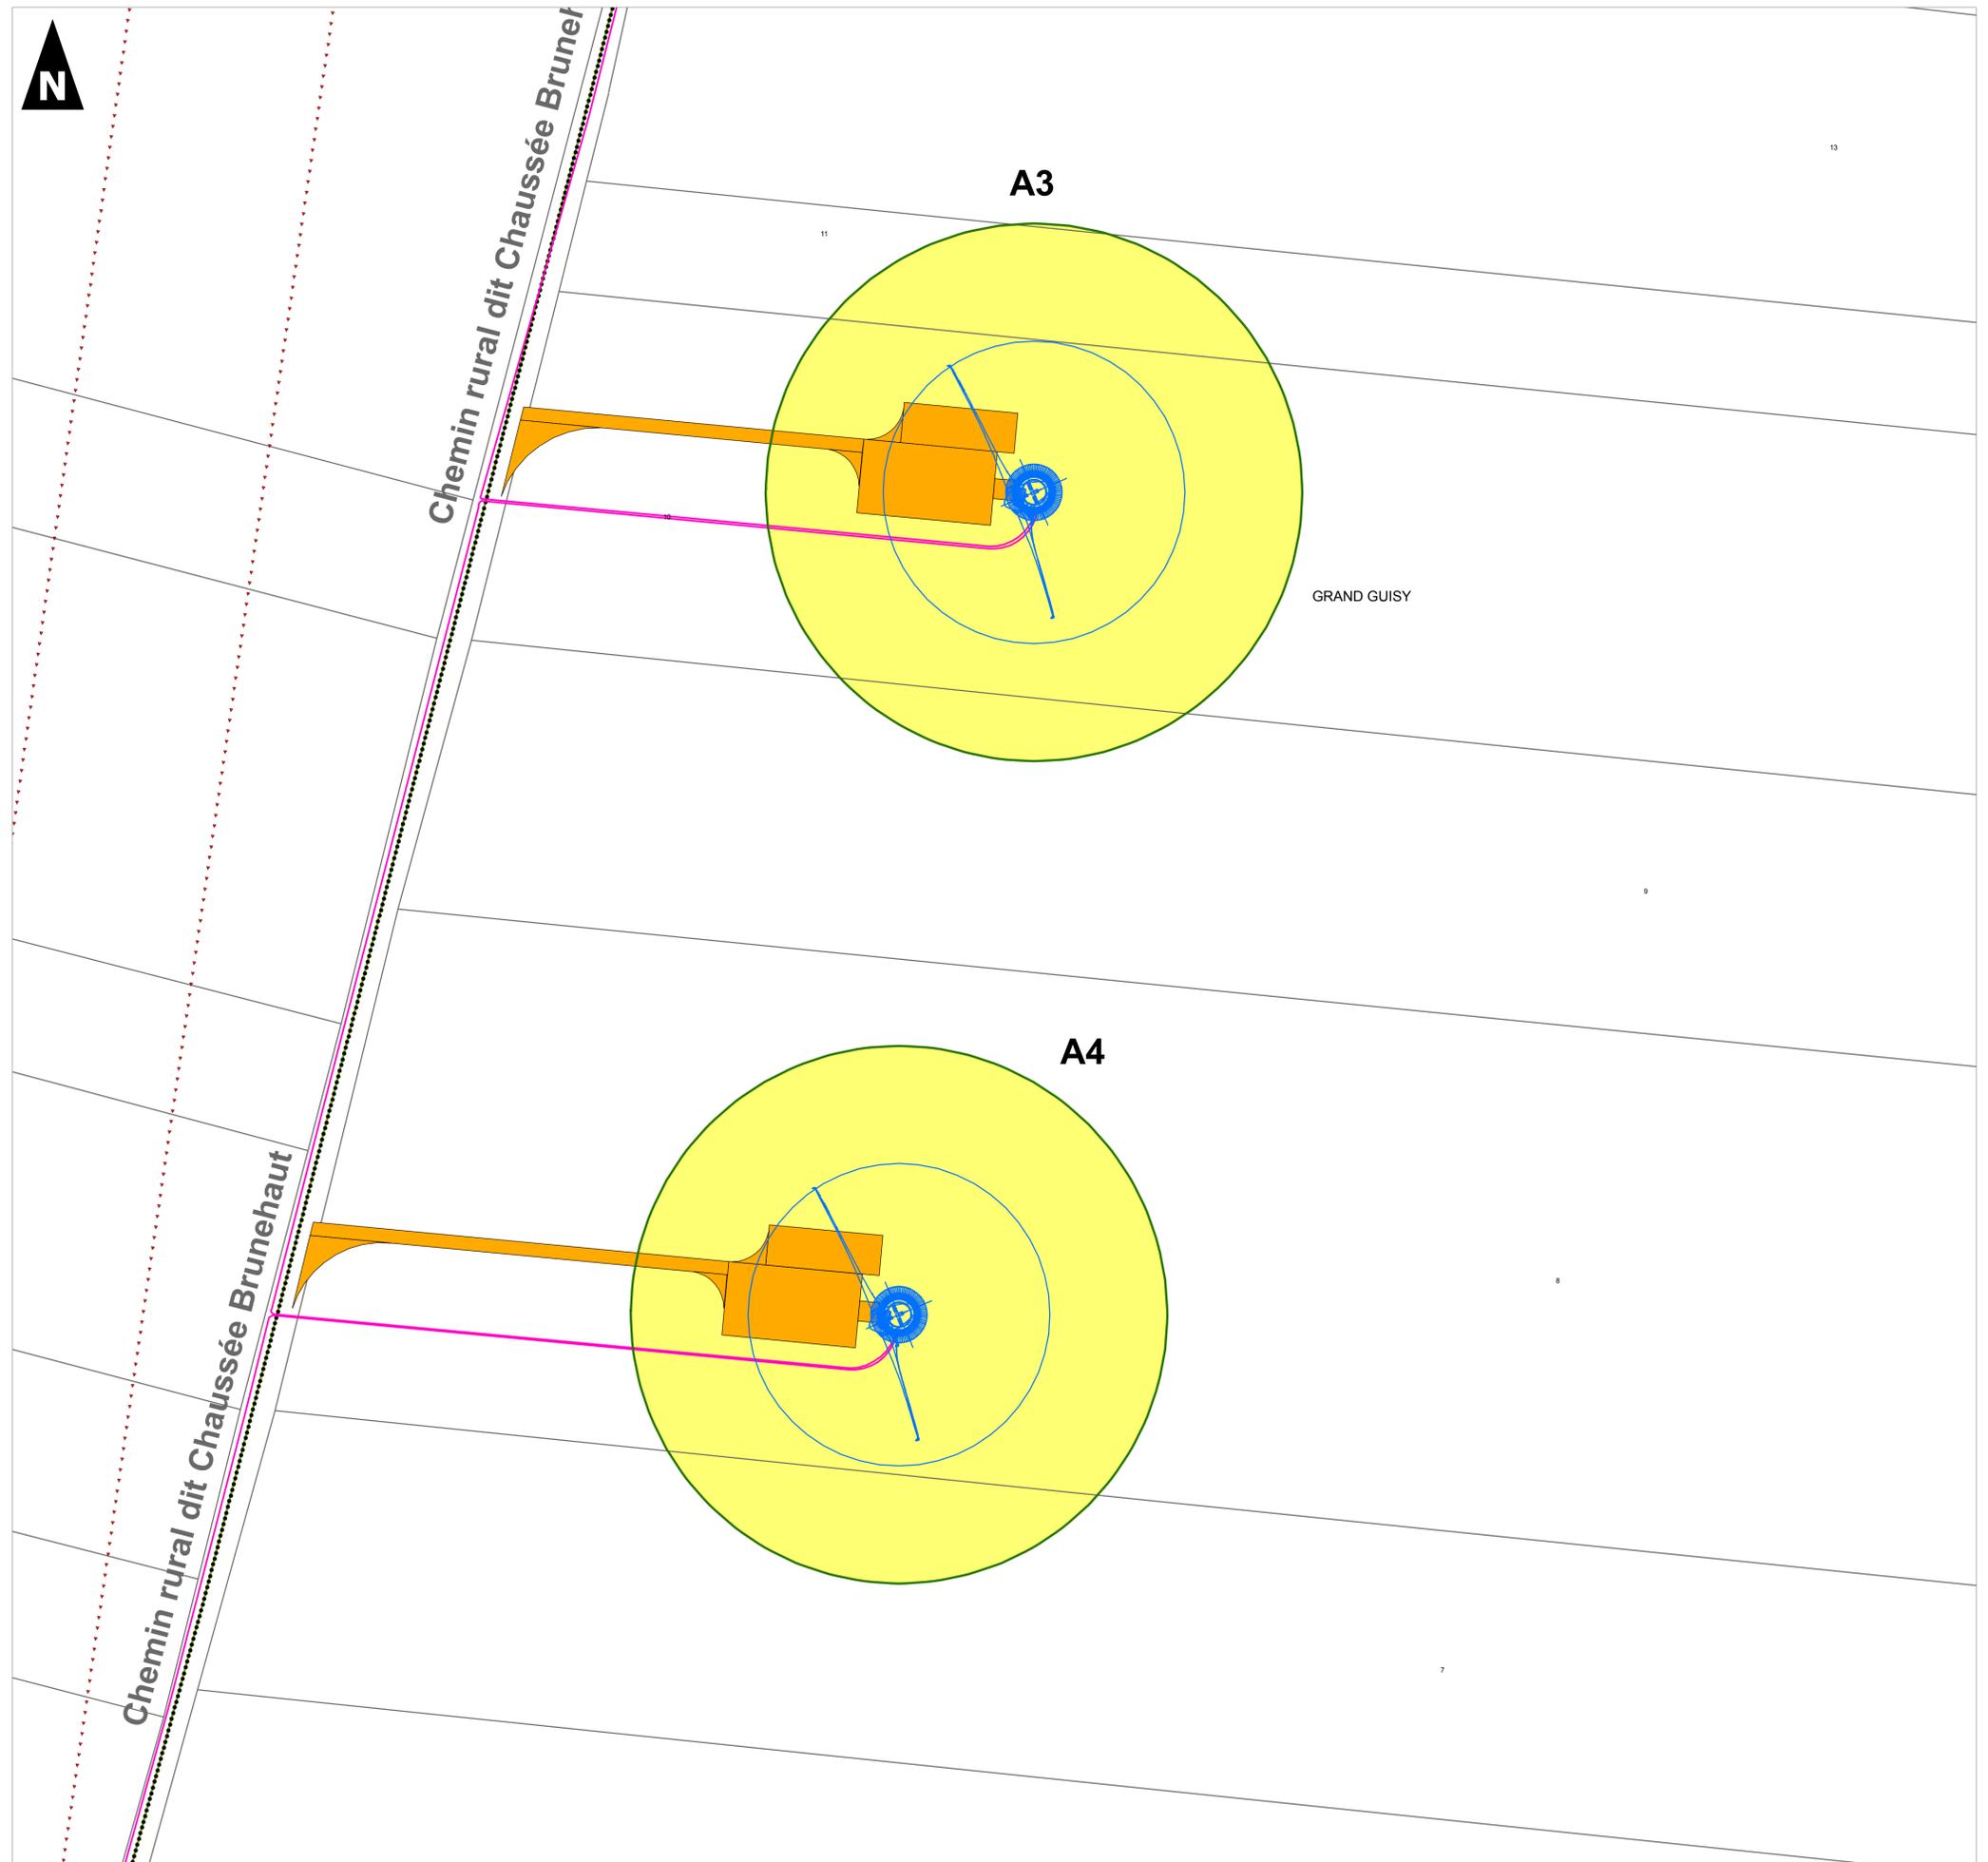

**Plan d'ensemble
Eolienne A5**

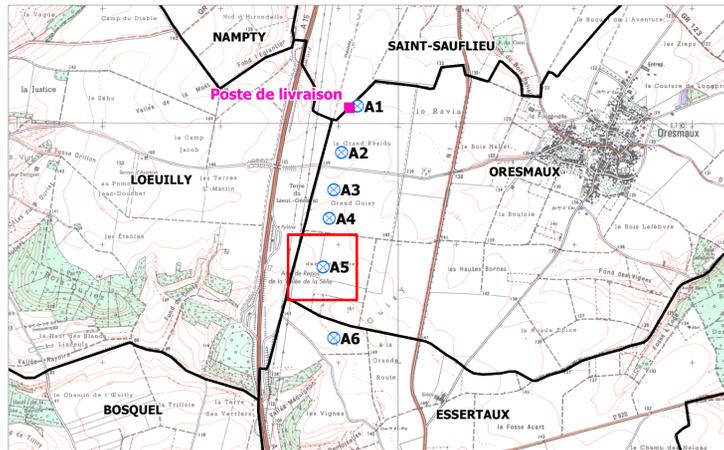


Légende :

- | | | | |
|--|---|--|---|
| | Eolienne en projet et aire de survol des pales (Rayon = 45 m) | | Autoroute |
| | Eolienne en service (Oresmaux 1) | | Raccordement électrique du parc en service |
| | Périmètre de 35 m | | Raccordement électrique du projet d'extension |
| | Poste de livraison | | Limite parcellaire |
| | Chemin et plateforme à créer | | Limite de section |
| | Plan d'eau | | Limite communale |
| | Champs | | |

Dans le périmètre de 35 m autour de l'installation :


- Aucun bâtiment
- Aucun réseau enterré existant

Le périmètre de 35 m est défini à partir du poste de livraison et de l'aire de survol de chacune des éoliennes

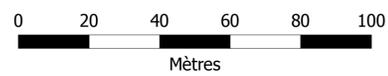


1:1 000
(Pour une impression sur format A1 sans réduction de taille)

Réalisation : AIRELE - 2013
Source de fond de carte : IGN, Série Bleure 1/25 000 - Direction générale des Finances Publiques - Cadastre - 2012
Sources de données : AIRELE, 2013 - ENERTRAG, 2013 - Limites communales, consultation du site INFOTERRE, 2006

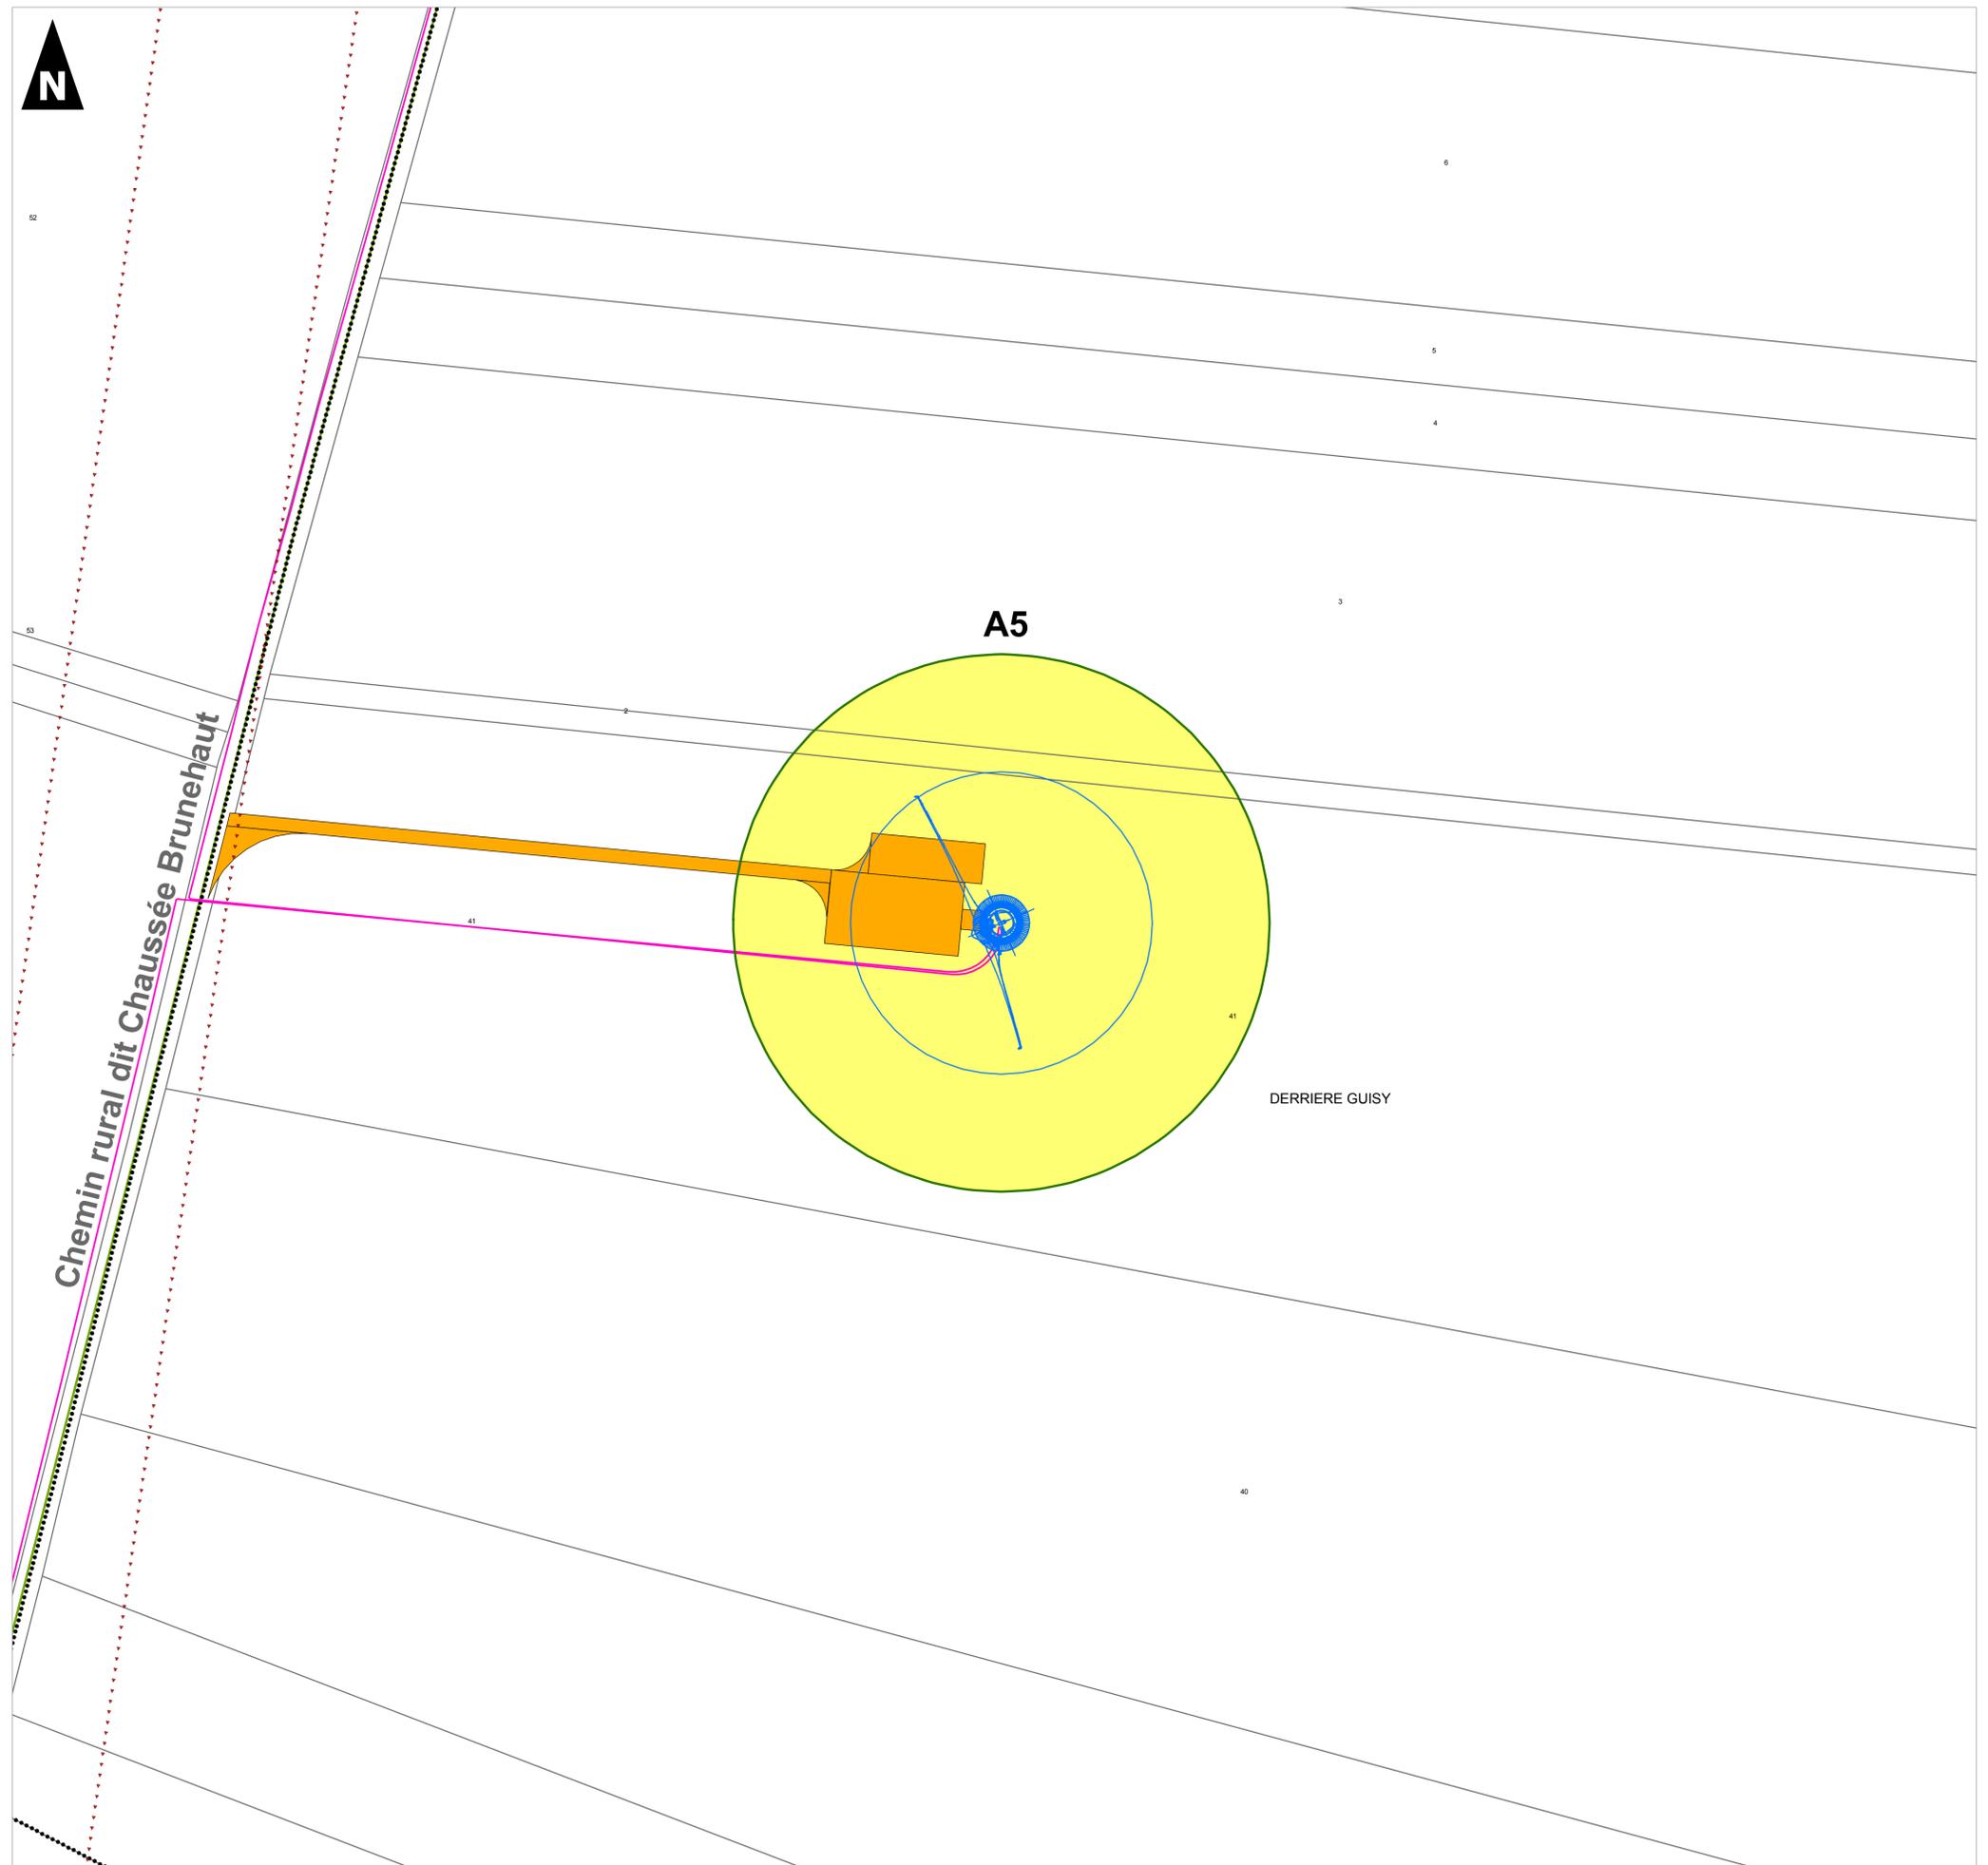

**Plan d'ensemble
Eolienne A6**

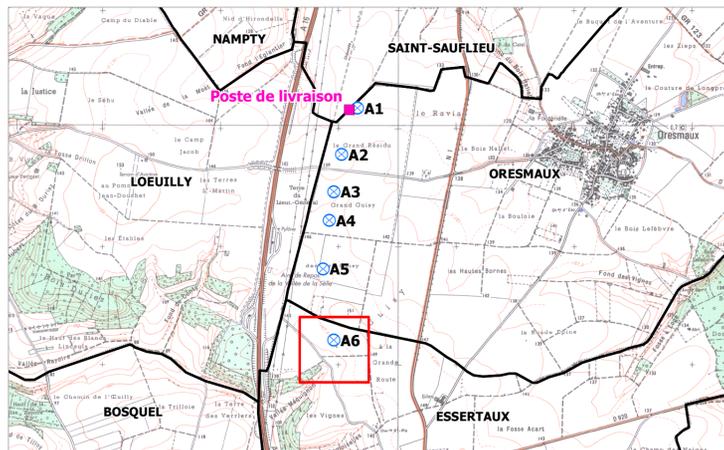


Légende :

- | | | | |
|--|---|--|---|
| | Eolienne en projet et aire de survol des pales (Rayon = 45 m) | | Autoroute |
| | Eolienne en service (Oresmaux 1) | | Raccordement électrique du parc en service |
| | Périmètre de 35 m | | Raccordement électrique du projet d'extension |
| | Poste de livraison | | Limite parcellaire |
| | Chemin et plateforme à créer | | Limite de section |
| | Plan d'eau | | Limite communale |
| | Champs | | |

Dans le périmètre de 35 m autour de l'installation :

- Aucun bâtiment
- Aucun réseau enterré existant


Le périmètre de 35 m est défini à partir du poste de livraison et de l'aire de survol de chacune des éoliennes

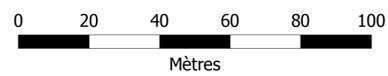

1:1 000

(Pour une impression sur format A1 sans réduction de taille)


Réalisation : AIRELE - 2013
Source de fond de carte : IGN, Série Bleure 1/25 000 - Direction générale des Finances Publiques - Cadastre - 2012
Sources de données : AIRELE, 2013 - ENERTRAG, 2013 - Limites communales, consultation du site INFOTERRE, 2006

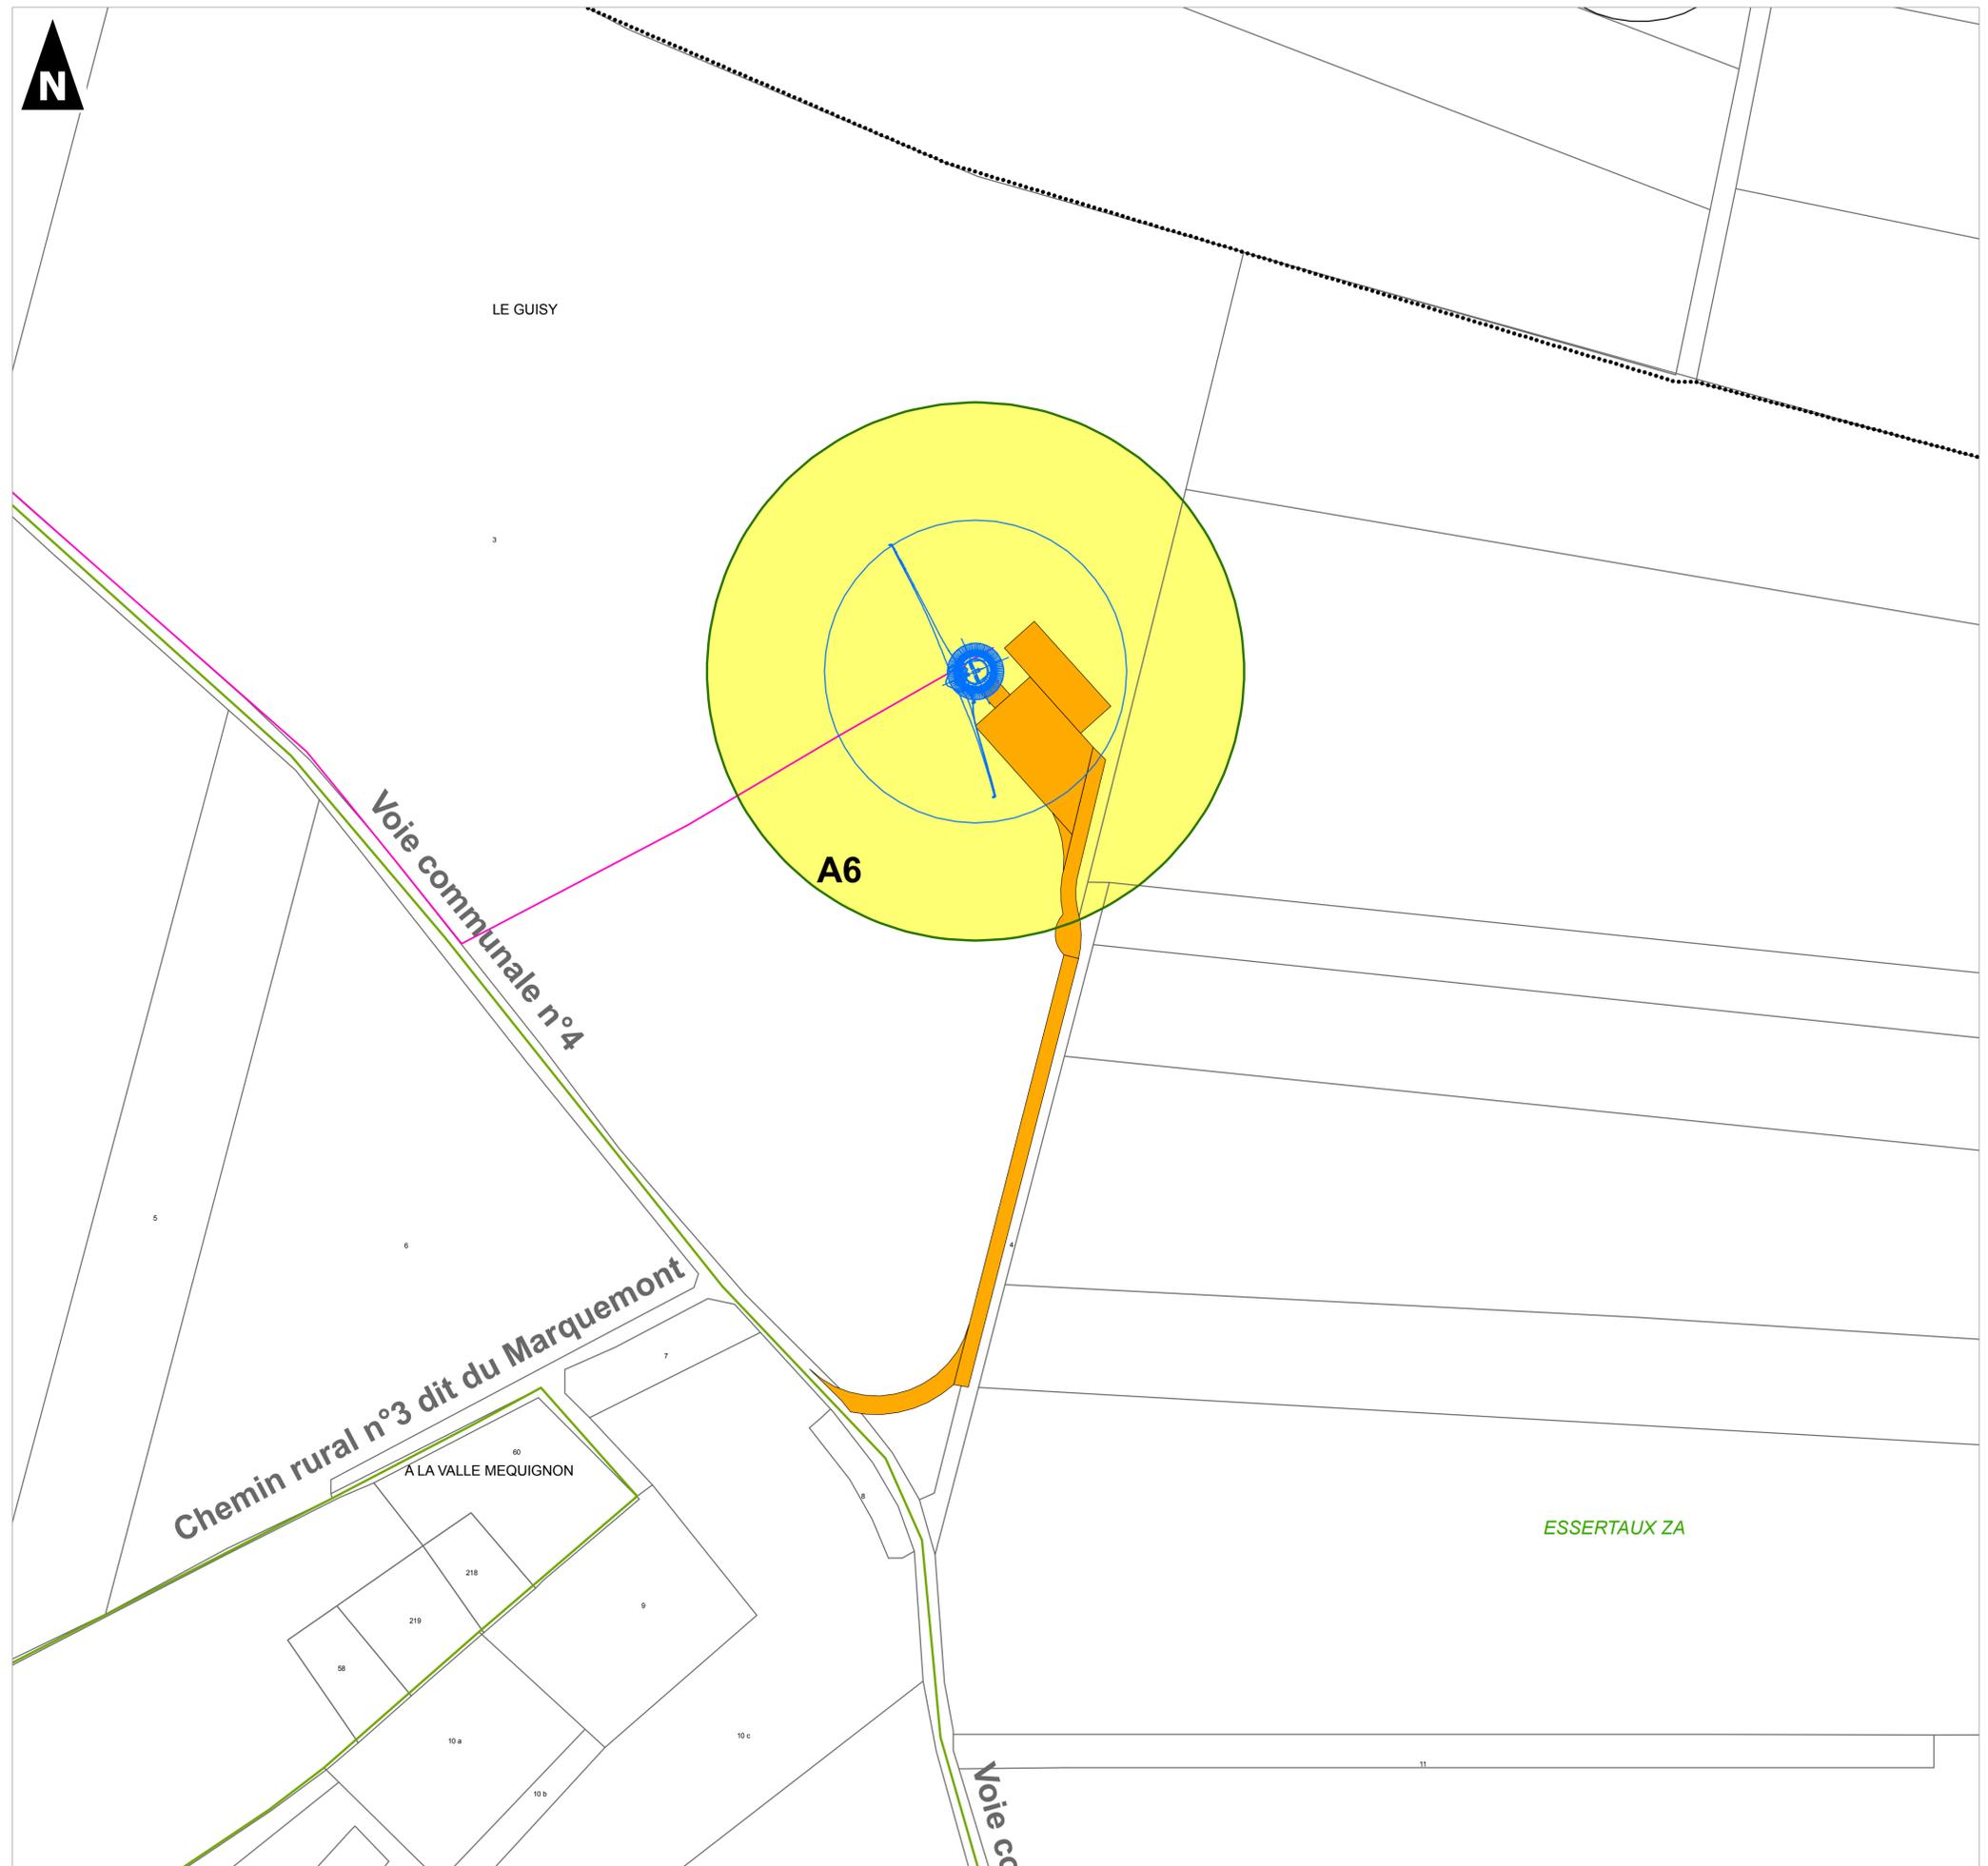

Projet d'extension
du parc éolien d'Oresmaux-Essertaux (80)

Dossier de Demande d'Autorisation d'Exploiter

Plan d'ensemble - Planche 1/2

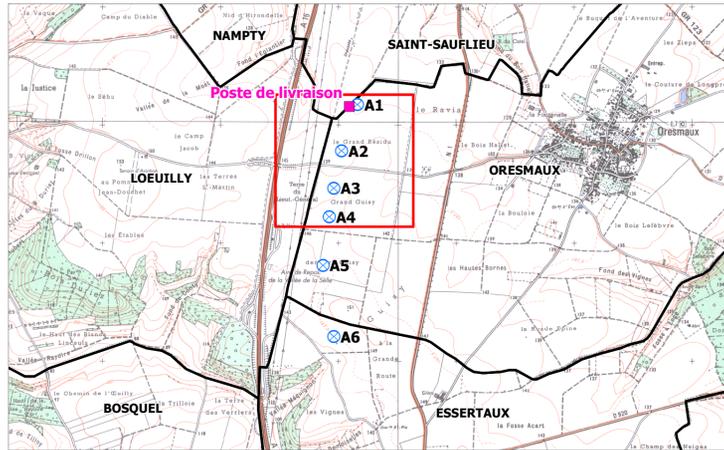


Légende :

- | | | | |
|--|---|--|---|
| | Eolienne en projet et aire de survol des pales (Rayon = 45 m) | | Autoroute |
| | Eolienne en service (Oresmaux 1) | | Raccordement électrique du parc en service |
| | Périmètre de 35 m | | Raccordement électrique du projet d'extension |
| | Poste de livraison | | Limite parcellaire |
| | Chemin et plateforme à créer | | Limite de section |
| | Plan d'eau | | Limite communale |
| | Champs | | |

Dans le périmètre de 35 m autour de l'installation :
- Aucun bâtiment
- Le raccordement électrique du parc en service traverse les périmètre de 35 m de A1 et du poste de livraison

Le périmètre de 35 m est défini à partir du poste de livraison et de l'aire de survol de chacun e des éolienne

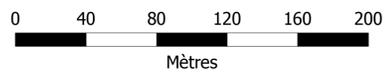

1:2 000
(Pour une impression sur format A1 sans réduction de taille)


Réalisation : AIRELE - 2013
Source de fond de carte : IGN, Série Bleure 1/25 000 - Direction générale des Finances Publiques - Cadastre - 2012
Sources de données : AIRELE, 2013 - ENERTRAG, 2013 - Limites communales, consultation du site INFOTERRE, 2006



Projet d'extension
du parc éolien d'Oresmaux-Essertaux (80)

Dossier de Demande d'Autorisation d'Exploiter

Plan d'ensemble - Planche 2/2

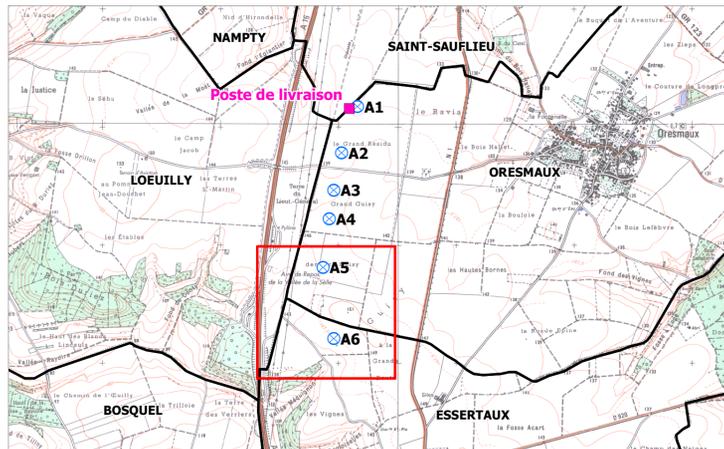

Légende :

- | | | | |
|--|---|--|---|
| | Eolienne en projet et aire de survol des pales (Rayon = 45 m) | | Autoroute |
| | Eolienne en service (Oresmaux 1) | | Raccordement électrique du parc en service |
| | Périmètre de 35 m | | Raccordement électrique du projet d'extension |
| | Poste de livraison | | Limite parcellaire |
| | Chemin et plateforme à créer | | Limite de section |
| | Plan d'eau | | Limite communale |
| | Champs | | |

Dans le périmètre de 35 m autour de l'installation :

- Aucun bâtiment
- Aucun réseau enterré existant

Le périmètre de 35 m est défini à partir du poste de livraison et de l'aire de survol de chacune des éoliennes



1:2 000

(Pour une impression sur format A1 sans réduction de taille)

Réalisation : AIRELE - 2013
Source de fond de carte : IGN, Série Bleure 1/25 000 - Direction générale des Finances Publiques - Cadastre - 2012
Sources de données : AIRELE, 2013 - ENERTRAG, 2013 - Limites communales, consultation du site INFOTERRE, 2006

