

---

## **EOLE de la Tortille (80)**

### **DOSSIER DE DEMANDE D'AUTORISATION UNIQUE**

**Compléments et correctifs en réponse à la demande de compléments référence FH/MM Equipe 4-60-2017-0224**

#### **Pièce N°6 : Documents demandés au titre du code de l'Urbanisme**

Partie contenant :

- **Plans projets architectural révisés suite aux demandes de l'administration du 11 Avril 2017**

#### **Projet éolien de la Tortille**

**Communes Equancourt, Etricourt-Manancourt, Fins,  
Moislains et Sorel**

**Septembre 2018**

DEPARTEMENT DE LA SOMME (80)  
COMMUNES DE EQUANCOURT, ETRICOURT-MANANCOURT, FINS, MOISLAINS et SOREL



PARC EOLIEN DE " LA TORTILLE "  
IMPLANTATION DE 12 EOLIENNES ET DE 3 POSTES DE LIVRAISON

Décembre 2016

MAITRE  
D'OUVRAGE

EOLE DE LA TORTILLE  
19 Avenue Charles de Gaulle  
08300 RETHEL

ARCHITECTE

  
**SCHATZLE - WEITLING**  
architecture

SARL SCHATZLE WEITLING ARCHITECTURE  
ECOPARC OCEANIS - BAT. 1A  
35 rue HAROUN TAZIEFF  
54320 MAXEVILLE  
Tél : 03 83 28 22 25 / Fax : 03 83 28 51 45

DOSSIER PROJET ARCHITECTURAL

AU 10

## SOMMAIRE - PIECES GRAPHIQUES

- Page 01 : SOMMAIRE  
 Page 02 : LOCALISATION / SITUATION DU PROJET - 1/25 000°  
 Page 03 : REPERAGE PHOTOGRAPHIQUE - 1/50 000°  
 Page 04 : PRINCIPE ACCES / CIRCULATION - 1/20 000°

### AU 10.1

- Page 05 : NOTICE DE PRESENTATION

### AU 10.2

- Page 06 : VUE GENERALE DU PARC - 1/10 000°  
 Page 07 : VUE D'ENSEMBLE (1/4) - 1/5 000°  
 Page 08 : VUE D'ENSEMBLE (2/4) - 1/5 000°  
 Page 09 : VUE D'ENSEMBLE (3/4) - 1/5 000°  
 Page 10 : VUE D'ENSEMBLE (4/4) - 1/5 000°  
 Page 11 : PLAN DE MASSE Eolienne ET.01 - 1/1 000°  
 Page 12 : PLAN DE MASSE Eolienne ET.02 - 1/1 000°  
 Page 13 : PLAN DE MASSE Eolienne ET.03 - 1/1 000°  
 Page 14 : PLAN DE MASSE Eolienne ET.04 - 1/1 000°  
 Page 15 : PLAN DE MASSE Eolienne ET.05 - 1/1 000°  
 Page 16 : PLAN DE MASSE Eolienne ET.06 - 1/1 000°  
 Page 17 : PLAN DE MASSE Eolienne ET.07 - 1/1 000°  
 Page 18 : PLAN DE MASSE Eolienne ET.08 - 1/1 000°  
 Page 19 : PLAN DE MASSE Eolienne ET.09 - 1/1 000°  
 Page 20 : PLAN DE MASSE Eolienne ET.10 - 1/1 000°  
 Page 21 : PLAN DE MASSE Eolienne ET.11- 1/1 000°  
 Page 22 : PLAN DE MASSE Eolienne ET.12 - 1/1 000°  
 Page 23 : PLAN DE MASSE Poste de Livraison (PDL 1/2) - 1/200°  
 (10.5/10.6/10.7 - INSERTION ET PHOTOGRAPHIES - PDL 1/2)  
 Page 24 : PLAN DE MASSE Poste de Livraison (PDL 3) - 1/200°  
 (10.5/10.6/10.7 - INSERTION ET PHOTOGRAPHIES - PDL 3)

### AU 10.3 - 10.4

- Page 25 : ELEVATION / PROFIL Eolienne ET.01 - 1/1 000°  
 Page 26 : ELEVATION / PROFIL Eolienne ET.02 - 1/1 000°  
 Page 27 : ELEVATION / PROFIL Eolienne ET.03 - 1/1 000°  
 Page 28 : ELEVATION / PROFIL Eolienne ET.04 - 1/1 000°  
 Page 29 : ELEVATION / PROFIL Eolienne ET.05 - 1/1 000°  
 Page 30 : ELEVATION / PROFIL Eolienne ET.06 - 1/1 000°  
 Page 31 : ELEVATION / PROFIL Eolienne ET.07 - 1/1 000°  
 Page 32 : ELEVATION / PROFIL Eolienne ET.08 - 1/1 000°  
 Page 33 : ELEVATION / PROFIL Eolienne ET.09 - 1/1 000°  
 Page 34 : ELEVATION / PROFIL Eolienne ET.10 - 1/1 000°  
 Page 35 : ELEVATION / PROFIL Eolienne ET.11 - 1/1 000°  
 Page 36 : ELEVATION / PROFIL Eolienne ET.12 - 1/1 000°  
 Page 37 : PLAN / FACADES / PROFIL Poste de Livraison (PDL 1/2) - 1/100° - 1/200°  
 Page 38 : PLAN / FACADES / PROFIL Poste de Livraison (PDL 3) - 1/100° - 1/200°

### AU 10.5 - 10.6 - 10.7

- Page 39 : INSERTIONS ET PHOTOGRAPHIES (Environnement proche et lointain)

### Annexes

- Page 40 : RECAPITULATIF (Coordonnées et Parcelles/Propriétaires)  
 Format A0 : PLAN D'IMPLANTATION ET CONTRAINTES - 1/5 000°

MAITRE D'OUVRAGE :  
 EOLE DE LA TORTILLE  
 19 Avenue Chartes de Gaulle  
 08300 RETHIEL

ARCHITECTE :  
 S.A.R.L. SCHATZLE WEITLING ARCHITECTURE  
 Zone Ecoparc - Océanis - Bâtiment 1a  
 ECOPARC - Océanis - Bâtiment 1a  
 35, rue Haroun Tazieff  
 54 320 MAXEVILLE  
 Tél. 03.83.28.22.25 - Fax. 03.83.28.51.45  
 SIRET : 522 917 970 00017



PARC EOLIEN DE " LA TORTILLE "


Communes  
 Equancourt, Etrécourt-Manancourt, Fins, Moislains et Sorel

**SOMMAIRE**

**AU**

Décembre 2016


**01**

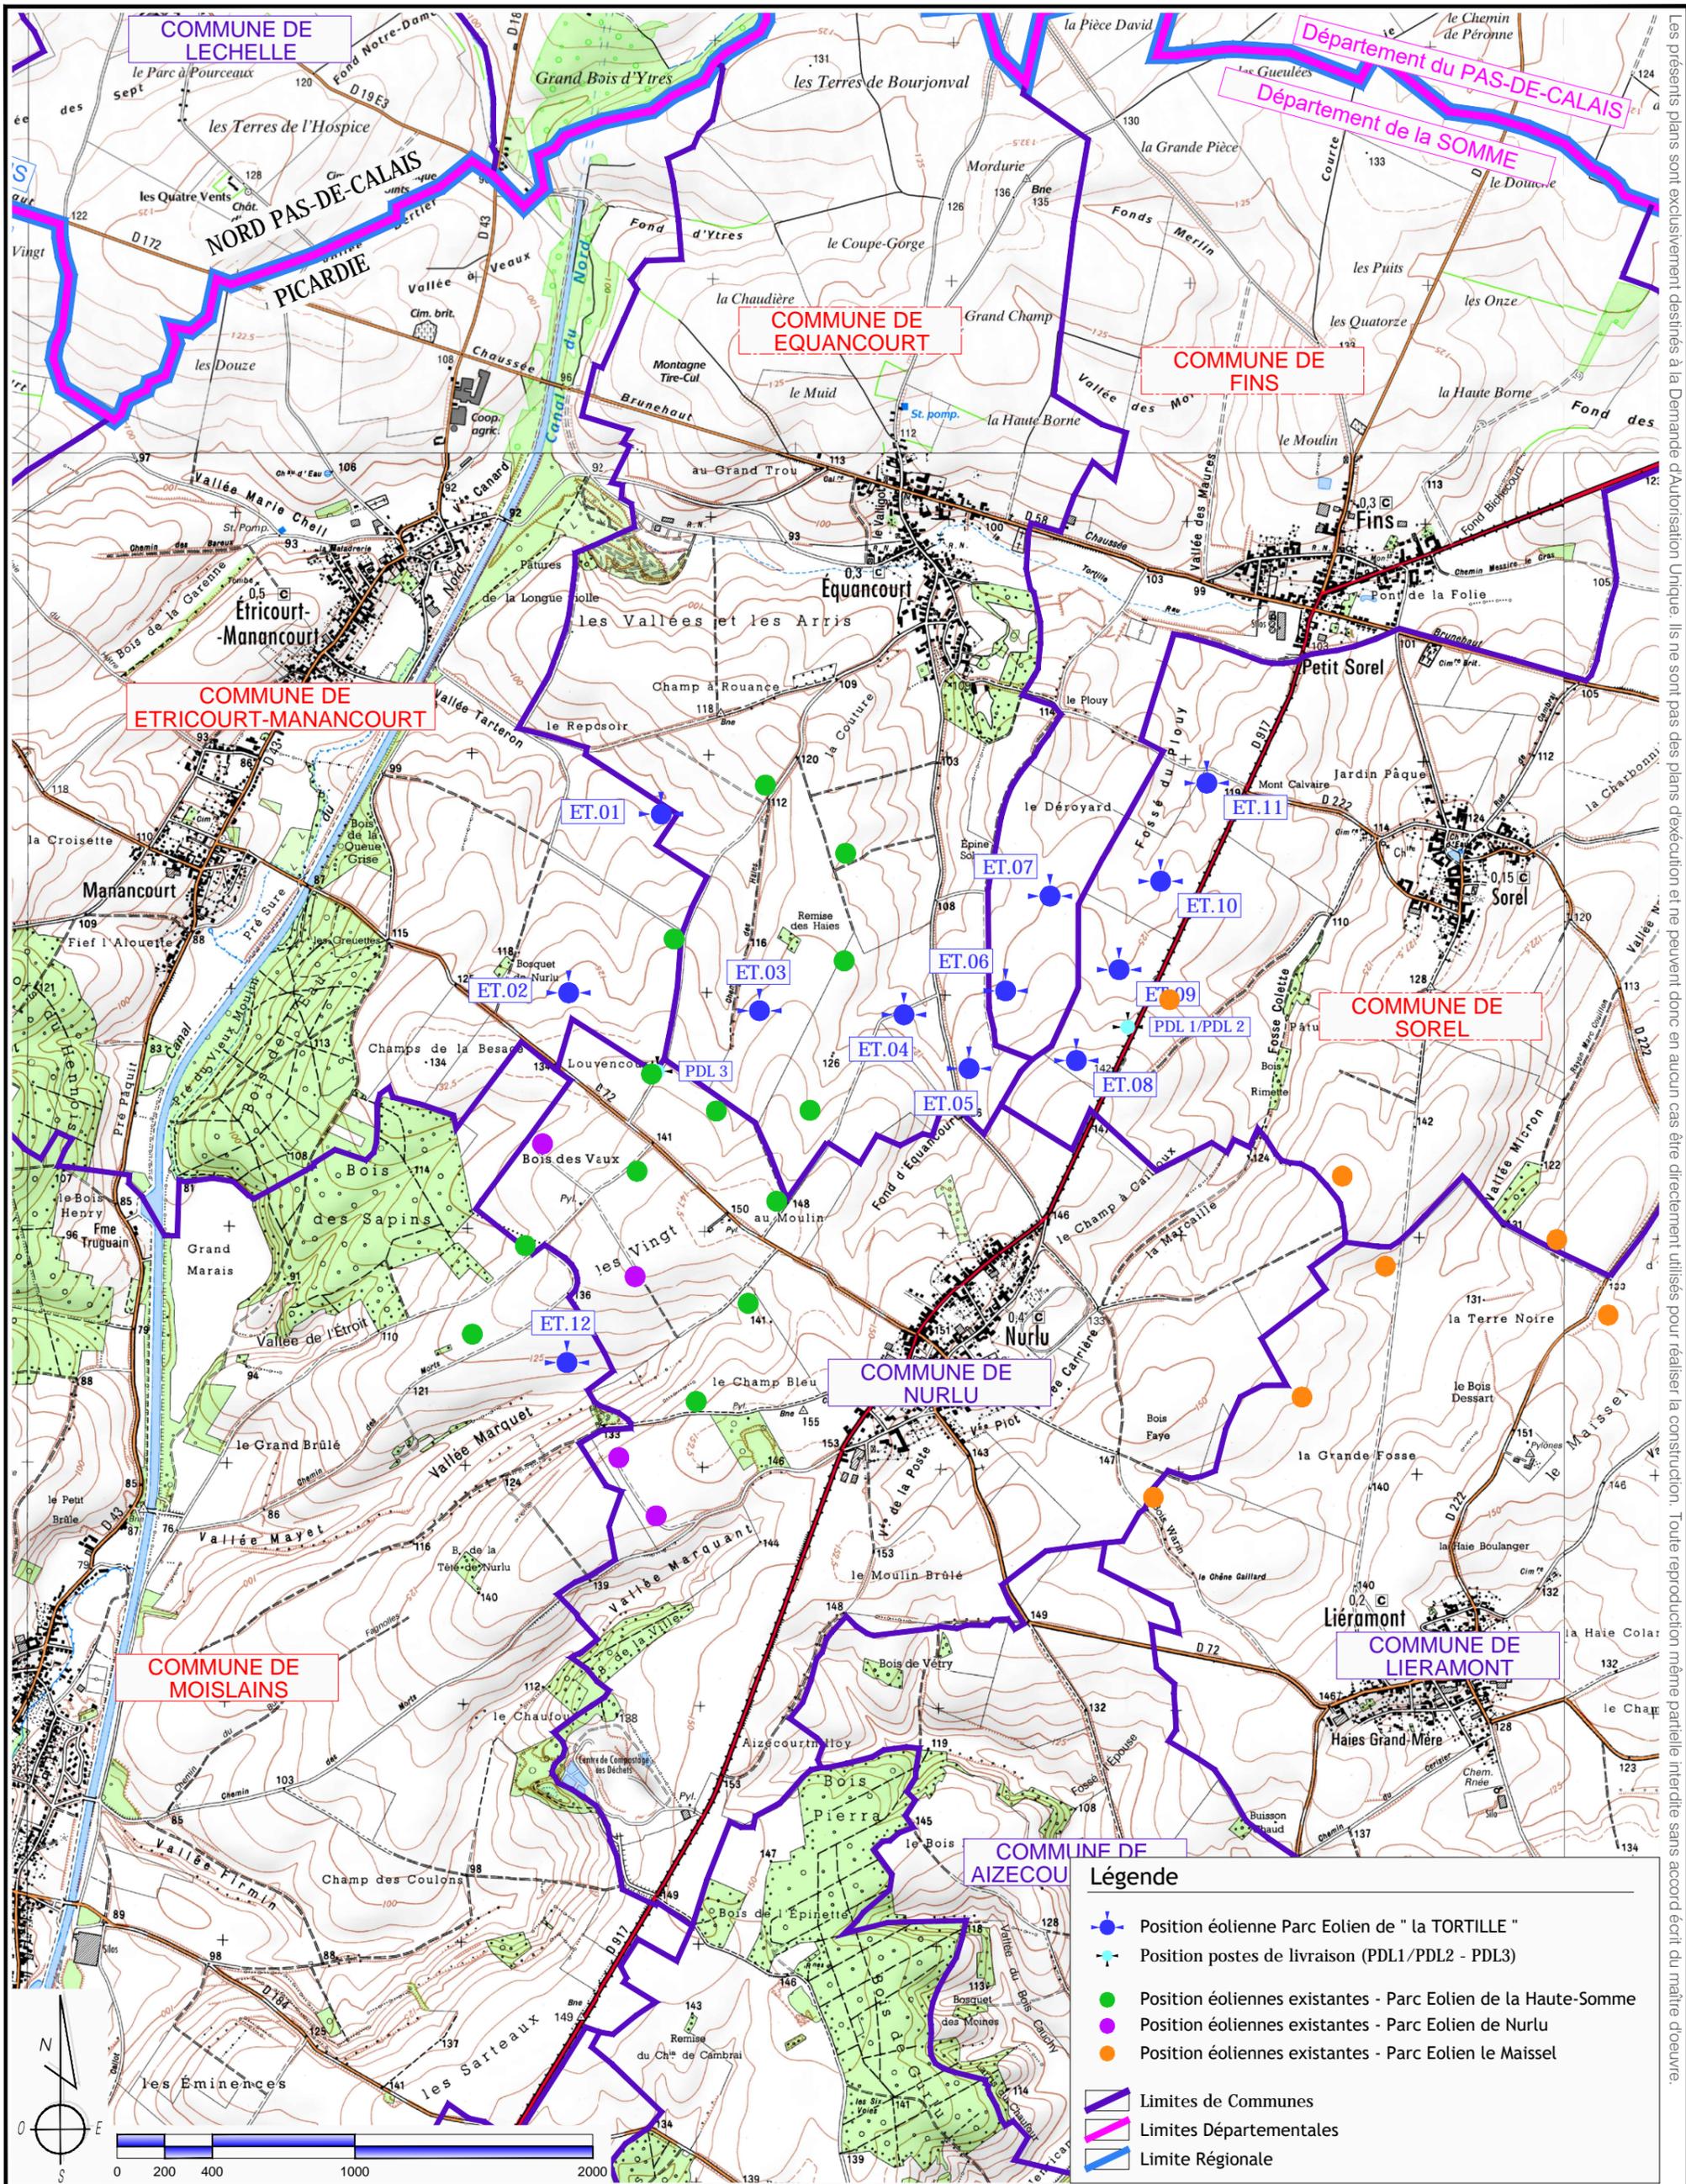

Les présents plans sont exclusivement destinés à la Demande d'Autorisation Unique. Ils ne sont pas des plans d'exécution et ne peuvent donc en aucun cas être directement utilisés pour réaliser la construction. Toute reproduction même partielle interdite sans accord écrit du maître d'œuvre.

<b>AU</b>	<b>PARC EOLIEN DE " LA TORTILLE "</b> Communes Equancourt, Etricourt-Manancourt, Fins, Moislains et Sorel	<b>MAITRE D'OUVRAGE :</b> EOLE DE LA TORTILLE 19 Avenue Charles de Gaulle 08300 RETHEL
<b>SITUATION</b> 1/25 000°		<b>ARCHITECTE :</b> S.A.R.L SCHATZLE WEITLING ARCHITECTURE ECOPARC - OCEANIS - Bâtiment 1a 35, rue Haroun Tazieff - 54320 MAXEVILLE Tél. 03.83.28.22.25 - Fax. 03.83.28.51.45
02 Décembre 2016		<b>SARL SCHATZLE - WEITLING Architecture</b> Zone Ecoparc Oceanis - Bâtiment 1 A 35 Rue Haroun Tazieff - 54320 MAXEVILLE Tél. 03.83.28.22.25 - Fax : 03.83.28.51.45 SIRET : 522 917 970 0017

Les présents plans sont exclusivement destinés à la Demande d'Autorisation Unique. Ils ne sont pas des plans d'exécution et ne peuvent donc en aucun cas être directement utilisés pour réaliser la construction. Toute reproduction même partielle interdite sans accord écrit du maître d'œuvre.

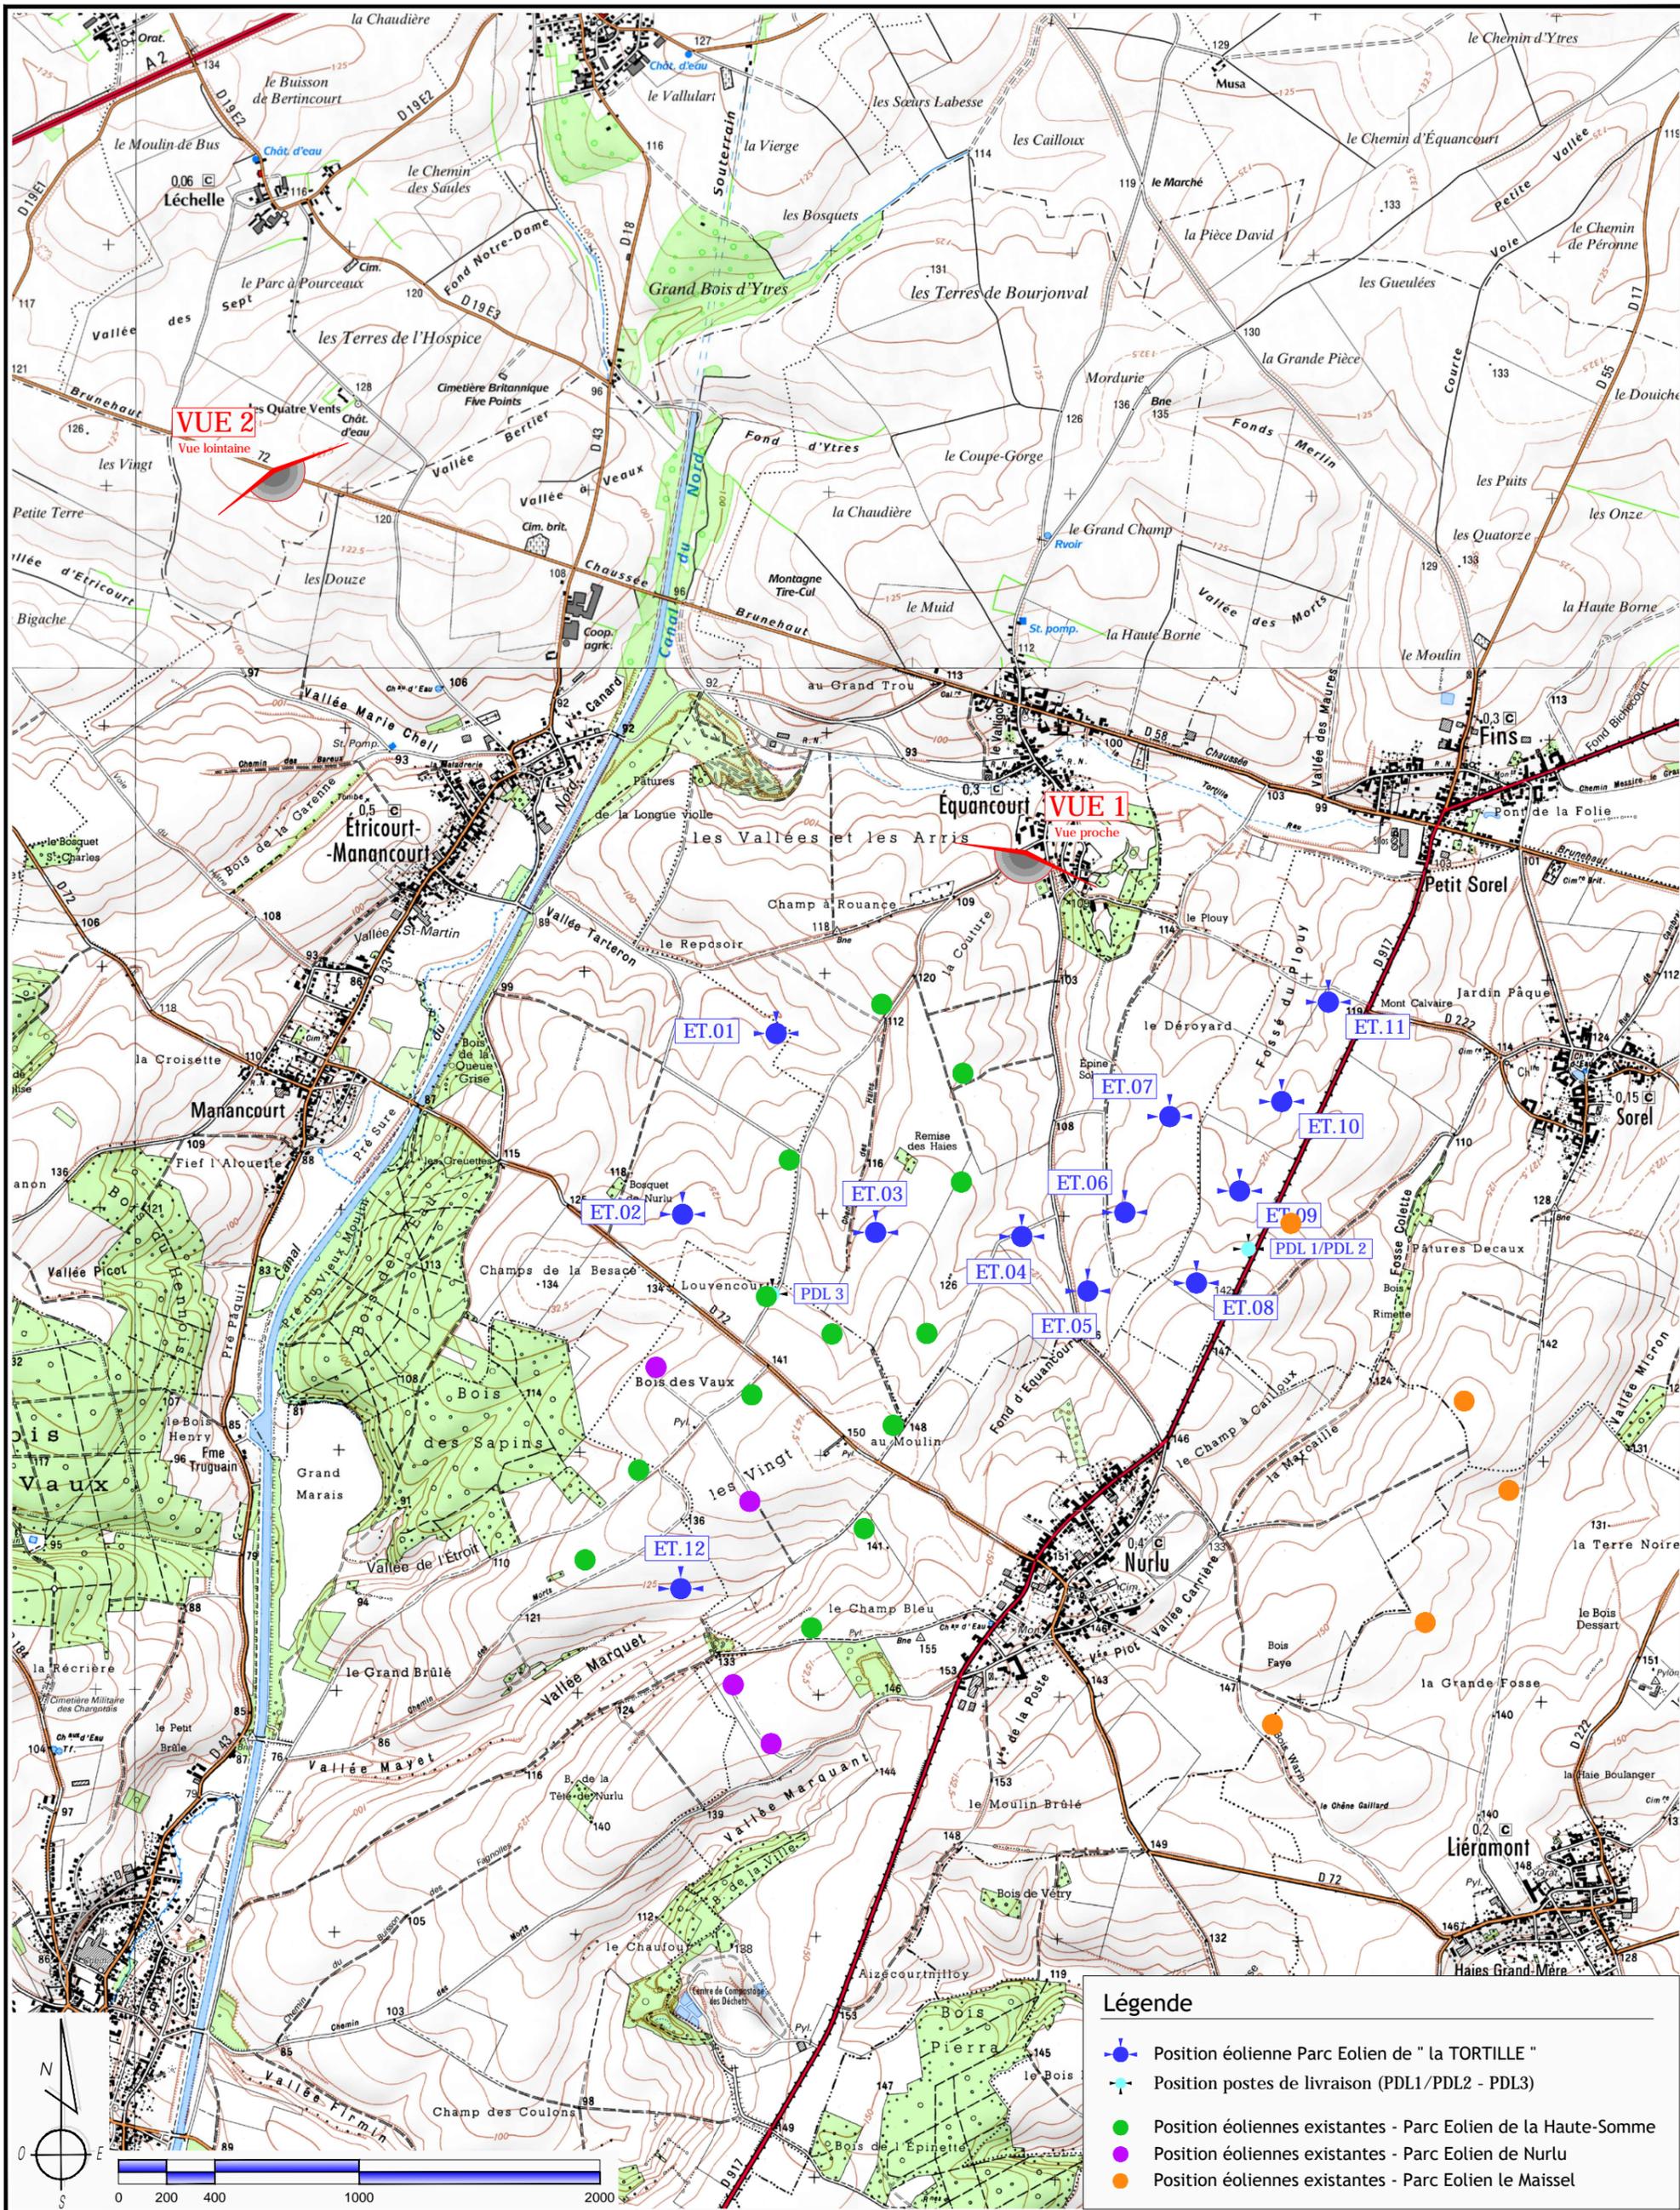

**Légende**

- Position éolienne Parc Eolien de " la TORTILLE "
- Position postes de livraison (PDL1/ PDL2 - PDL3)
- Position éoliennes existantes - Parc Eolien de la Haute-Somme
- Position éoliennes existantes - Parc Eolien de Nurlu
- Position éoliennes existantes - Parc Eolien le Maisel

**AU**

03 Décembre 2016

**PARC EOLIEN DE " LA TORTILLE "**

Communes  
Equancourt, Etricourt-Manancourt, Fins, Moislains et Sorel

**REPERAGE PHOTOGRAPHIQUE**

1/25 000°


**MAITRE D'OUVRAGE :**  
EOLE DE LA TORTILLE  
19 Avenue Charles de Gaulle  
08300 RETHEL

**ARCHITECTE :**  
S.A.R.L. SCHATZLE WEITLING ARCHITECTURE  
ECOPARC - OCEANIS - Bâtiment 1a  
35, rue Haroun Tazieff  
54 320 MAXEVILLE  
Tél. 03.83.28.22.25 - Fax. 03.83.28.51.45

**SARL SCHATZLE - WEITLING Architecture**  
Zone Ecoparc Oceanis - Bâtiment 1 A  
35 Rue Haroun Tazieff - 54320 MAXEVILLE  
Tél : 03.83.28.22.25 Fax : 03.83.28.51.45  
SIRET : 522 917 970 0017



Les présents plans sont exclusivement destinés à la Demande d'Autorisation Unique. Ils ne sont pas des plans d'exécution et ne peuvent donc en aucun cas être directement utilisés pour réaliser la construction. Toute reproduction même partielle interdite sans accord écrit du maître d'œuvre.

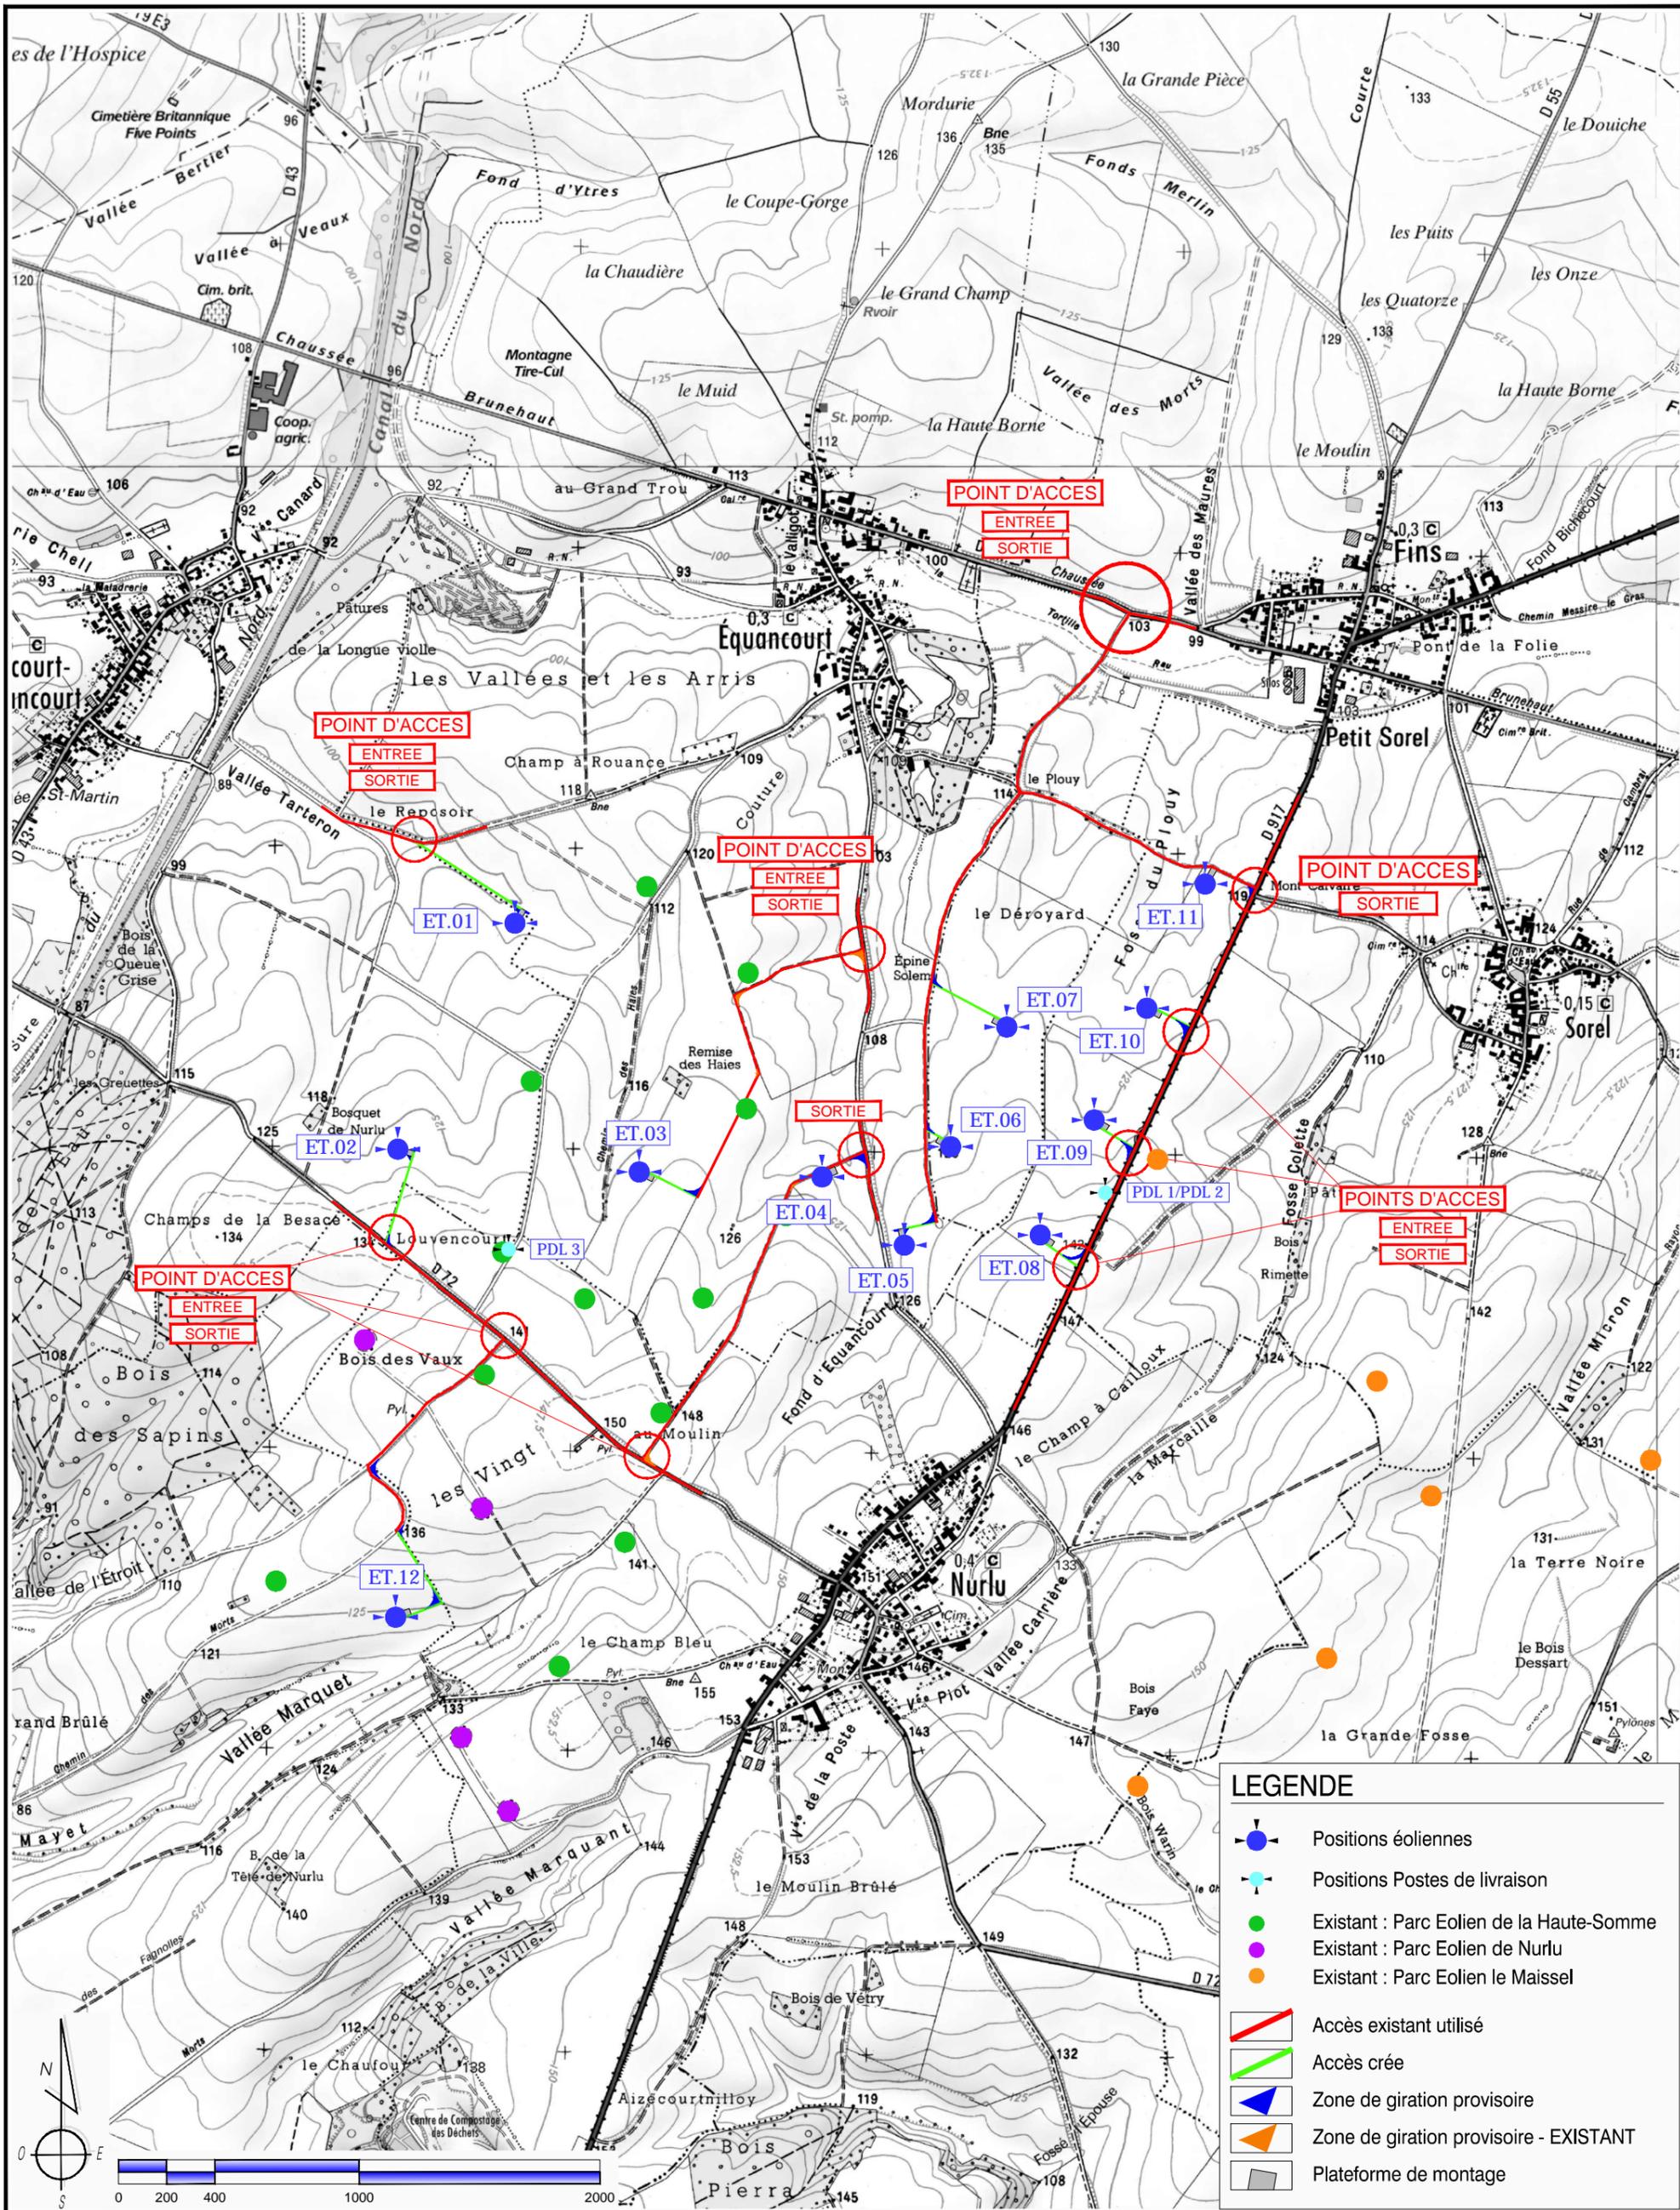

**LEGENDE**

- Positions éoliennes
- Positions Postes de livraison
- Existant : Parc Eolien de la Haute-Somme
- Existant : Parc Eolien de Nurlu
- Existant : Parc Eolien le Maisseil
- Accès existant utilisé
- Accès créée
- Zone de giration provisoire
- Zone de giration provisoire - EXISTANT
- Plateforme de montage

**AU**  
04  
Décembre 2016

**PARC EOLIEN DE " LA TORTILLE "**  
Communes  
Equancourt, Etricourt-Manancourt, Fins, Moislains et Sorel

**PRINCIPE ACCES / CIRCULATION**  
1/20 000°

**MAITRE D'OUVRAGE :**  
EOLE DE LA TORTILLE  
19 Avenue Charles de Gaulle  
08300 RETHEL

**ARCHITECTE :**  
S.A.R.L. SCHATZLE WEITLING ARCHITECTUR  
ECOPARC - OCEANIS - Bâtiment 1a  
35, rue Haroun Tazieff - 54320 MAXEVILLE  
Tél. 03.83.28.22.25 - Fax. 03.83.28.51.45

**SARL SCHATZLE - WEITLING Architecture**  
Zone Ecoparc Oceanis - Bâtiment 1 A  
35 Rue Haroun Tazieff - 54320 MAXEVILLE  
Tél. 03.83.28.22.25 - Fax : 03.83.28.51.45  
SIRET : 522 917 970 00017



## AU 10.1 : NOTICE PAYSAGERE

### L'ETAT INITIAL DU TERRAIN

Le projet éolien est prévu sur les communes d'Equancourt, Etricourt-Manancourt, Fins, Moislains et Sorel. Les communes sont situées au Nord-Est du département de la Somme (80), en bordure de la limite départementale Somme/Pas de Calais et interrégionale Picardie/Nord-Pas de Calais.

Les communes sont situées au sein d'un paysage rural de plateaux vallonné, réparti entre des espaces agricoles ouverts et des boisements forestiers.

Les masses boisées se composent essentiellement d'essences feuillues (Hêtres, Chênes, Charmes, Erables, Tilleuls, quelques Merisiers et Bouleaux...), traitées en futaies et futaies-jardinées.

La présence des massifs forestiers et des bosquets résiduels va générer des écrans visuels naturels ponctuels qui font permettre de limiter l'impact visuel des éoliennes.

### L'INSERTION DU PROJET DANS SON ENVIRONNEMENT

#### ▪ L'aménagement du terrain

Le projet consiste en l'implantation de 12 éoliennes et de 3 postes de livraison électrique.

#### Sur la commune d'Equancourt :

Le projet consiste en l'implantation de 3 éoliennes. Aucune construction existante n'est supprimée. De même, aucun défrichage n'est nécessaire.

#### Sur la commune d'Etricourt-Manancourt :

Le projet consiste en l'implantation de 2 éoliennes et d'1 poste de livraison électrique. Aucune construction existante n'est supprimée. De même, aucun défrichage n'est nécessaire.

#### Sur la commune de Fins :

Le projet consiste en l'implantation de 2 éoliennes. Aucune construction existante n'est supprimée. De même, aucun défrichage n'est nécessaire.

#### Sur la commune de Moislains :

Le projet consiste en l'implantation de 1 éolienne. Aucune construction existante n'est supprimée. De même, aucun défrichage n'est nécessaire.

#### Sur la commune de Sorel :

Le projet consiste en l'implantation de 4 éoliennes et de 2 postes de livraison électrique regroupé en une seule construction. Aucune construction existante n'est supprimée. De même, aucun défrichage n'est nécessaire.

#### ▪ Description des constructions

Les éoliennes tripales envisagées seront neuves. La société Eole de la Tortille souhaite que le projet puisse être réalisé avec un modèle d'éolienne du constructeur G.E.(General Electric) ou équivalent.

A titre d'exemple, voici le modèle qui pourrait être envisagé :

Modèle	Mat	Pale	Diamètre	Hauteur totale	Bas de pale
GE-103	98,5	51,5	103	150	47

Dans le cadre de la demande d'autorisation unique, le critère maximisant est la hauteur totale de l'éolienne et la hauteur de moyeu. Les dimensions retenues dans les plans de permis de construire sont donc les suivantes :

- Hauteur bout de pales : 150 mètres
- Hauteur de moyeu : 98,50 mètres
- Diamètre de rotor : 103 mètres

Le mât présente une structure acier tubulaire, au pied duquel est présent un escalier métallique d'accès à la porte de la tour de l'éolienne.

La fondation de chaque éolienne aura un diamètre d'environ 10 à 15 mètres mais la technologie des fondations sera déterminée par l'étude des sols réalisée préalablement aux travaux. Les éoliennes seront de couleur blanche (RAL 9010, RAL 9003 ou RAL 9016) conformément aux exigences de la Direction Générale de l'Aviation Civile.

Les 3 postes de livraison seront de type « préfabriqué ».

Les dimensions extérieures de la construction regroupant les 2 postes de livraison (PDL 1 et 2) seront L : 9,12 m x larg. 6,32 m. La hauteur maximum sera de 4,24 m au faîtage.

Les dimensions extérieures de la construction du poste de livraison (PDL 3) sera L : 9,12 m x larg. 2,77 m. La hauteur maximum sera de 3,39 m au faîtage.

Ces constructions seront recouvertes d'un bardage bois de teinte naturelle en pose verticale et d'une toiture de type « fermettes » composée de tuiles mécaniques en terre cuite de teinte vieillie.

La serrurerie extérieure (portes/grilles de ventilations) sera en acier peint de couleur brun sépia (RAL 8014).

#### ▪ Les accès

L'accès au site se fera depuis les routes départementale D58, D917 et D72 desservant le parc éolien. Une étude spécifique des accès sera réalisée avant travaux afin de définir les accès à privilégier pour le chantier et les aménagements nécessaires.


Ces chemins d'accès, d'une largeur maximale de 5 mètres, seront revêtus d'une couche de finition gravillonnée. Une aire de grutage sera créée sur chaque parcelle accueillant une éolienne. Ces plateformes terrassées recouvertes d'une aire en stabilisé, et de dimension 46 x 35 mètres, permettront l'acheminement et le montage des pièces constituant les éoliennes.

Après les travaux, les aires temporaires de stationnement et de giration des camions au niveau de chaque éolienne sera entièrement démantelée.

Les aires de grutage et les chemins d'accès aux éoliennes seront conservés pendant toute la durée de fonctionnement des éoliennes afin de permettre toute intervention de maintenance ou de secours.

MAITRE D'OUVRAGE :  
EOLE DE LA TORTILLE  
19 Avenue Charles de Gaulle  
08300 RETHIEL

ARCHITECTE :  
S.A.R.L. SCHATZLE WEITLING ARCHITECTUR  
Zone Ecoparc - Océanis - Bâtiment 1a  
35, rue Haroun Tazieff  
54 320 MAXEVILLE  
Tél. 03.83.28.22.25 - Fax. 03.83.28.51.45  
SIRET : 522 917 970 00017

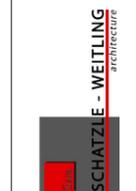

PARC EOLIEN DE " LA TORTILLE "

Communes  
Equancourt, Etricourt-Manancourt, Fins, Moislains et Sorel

NOTICE DE PRESENTATION

AU  
10.1

Décembre 2016


05

Les présents plans sont exclusivement destinés à la Demande d'Autorisation Unique. Ils ne sont pas des plans d'exécution et ne peuvent donc en aucun cas être directement utilisés pour réaliser la construction. Toute reproduction même partielle interdite sans accord écrit du maître d'oeuvre.

**LEGENDE :**

- POSITION EOLIENNE PROJET
- EOLE DE LA TORTILLE PROJET - Survol des pales - R: 51.50m
- Repérage Postes de Livraison
- Limites de propriétés
- Limites de sections
- Limites Communales
- EOLE DE LA HAUTE SOMME EXISTANT - Survol des pales - R: 50.00m
- PARC EOLIEN DE NURLU EXISTANT
- PARC EOLIEN LE MAISSEL EXISTANT
- Zone d'éloignement Habitations (500m)
- Contrainte éloignement R.D. (150m)
- Zones Boisées
- Contrainte éloignement zones boisées (150m)

Plans réalisés en coordonnées Lambert 93

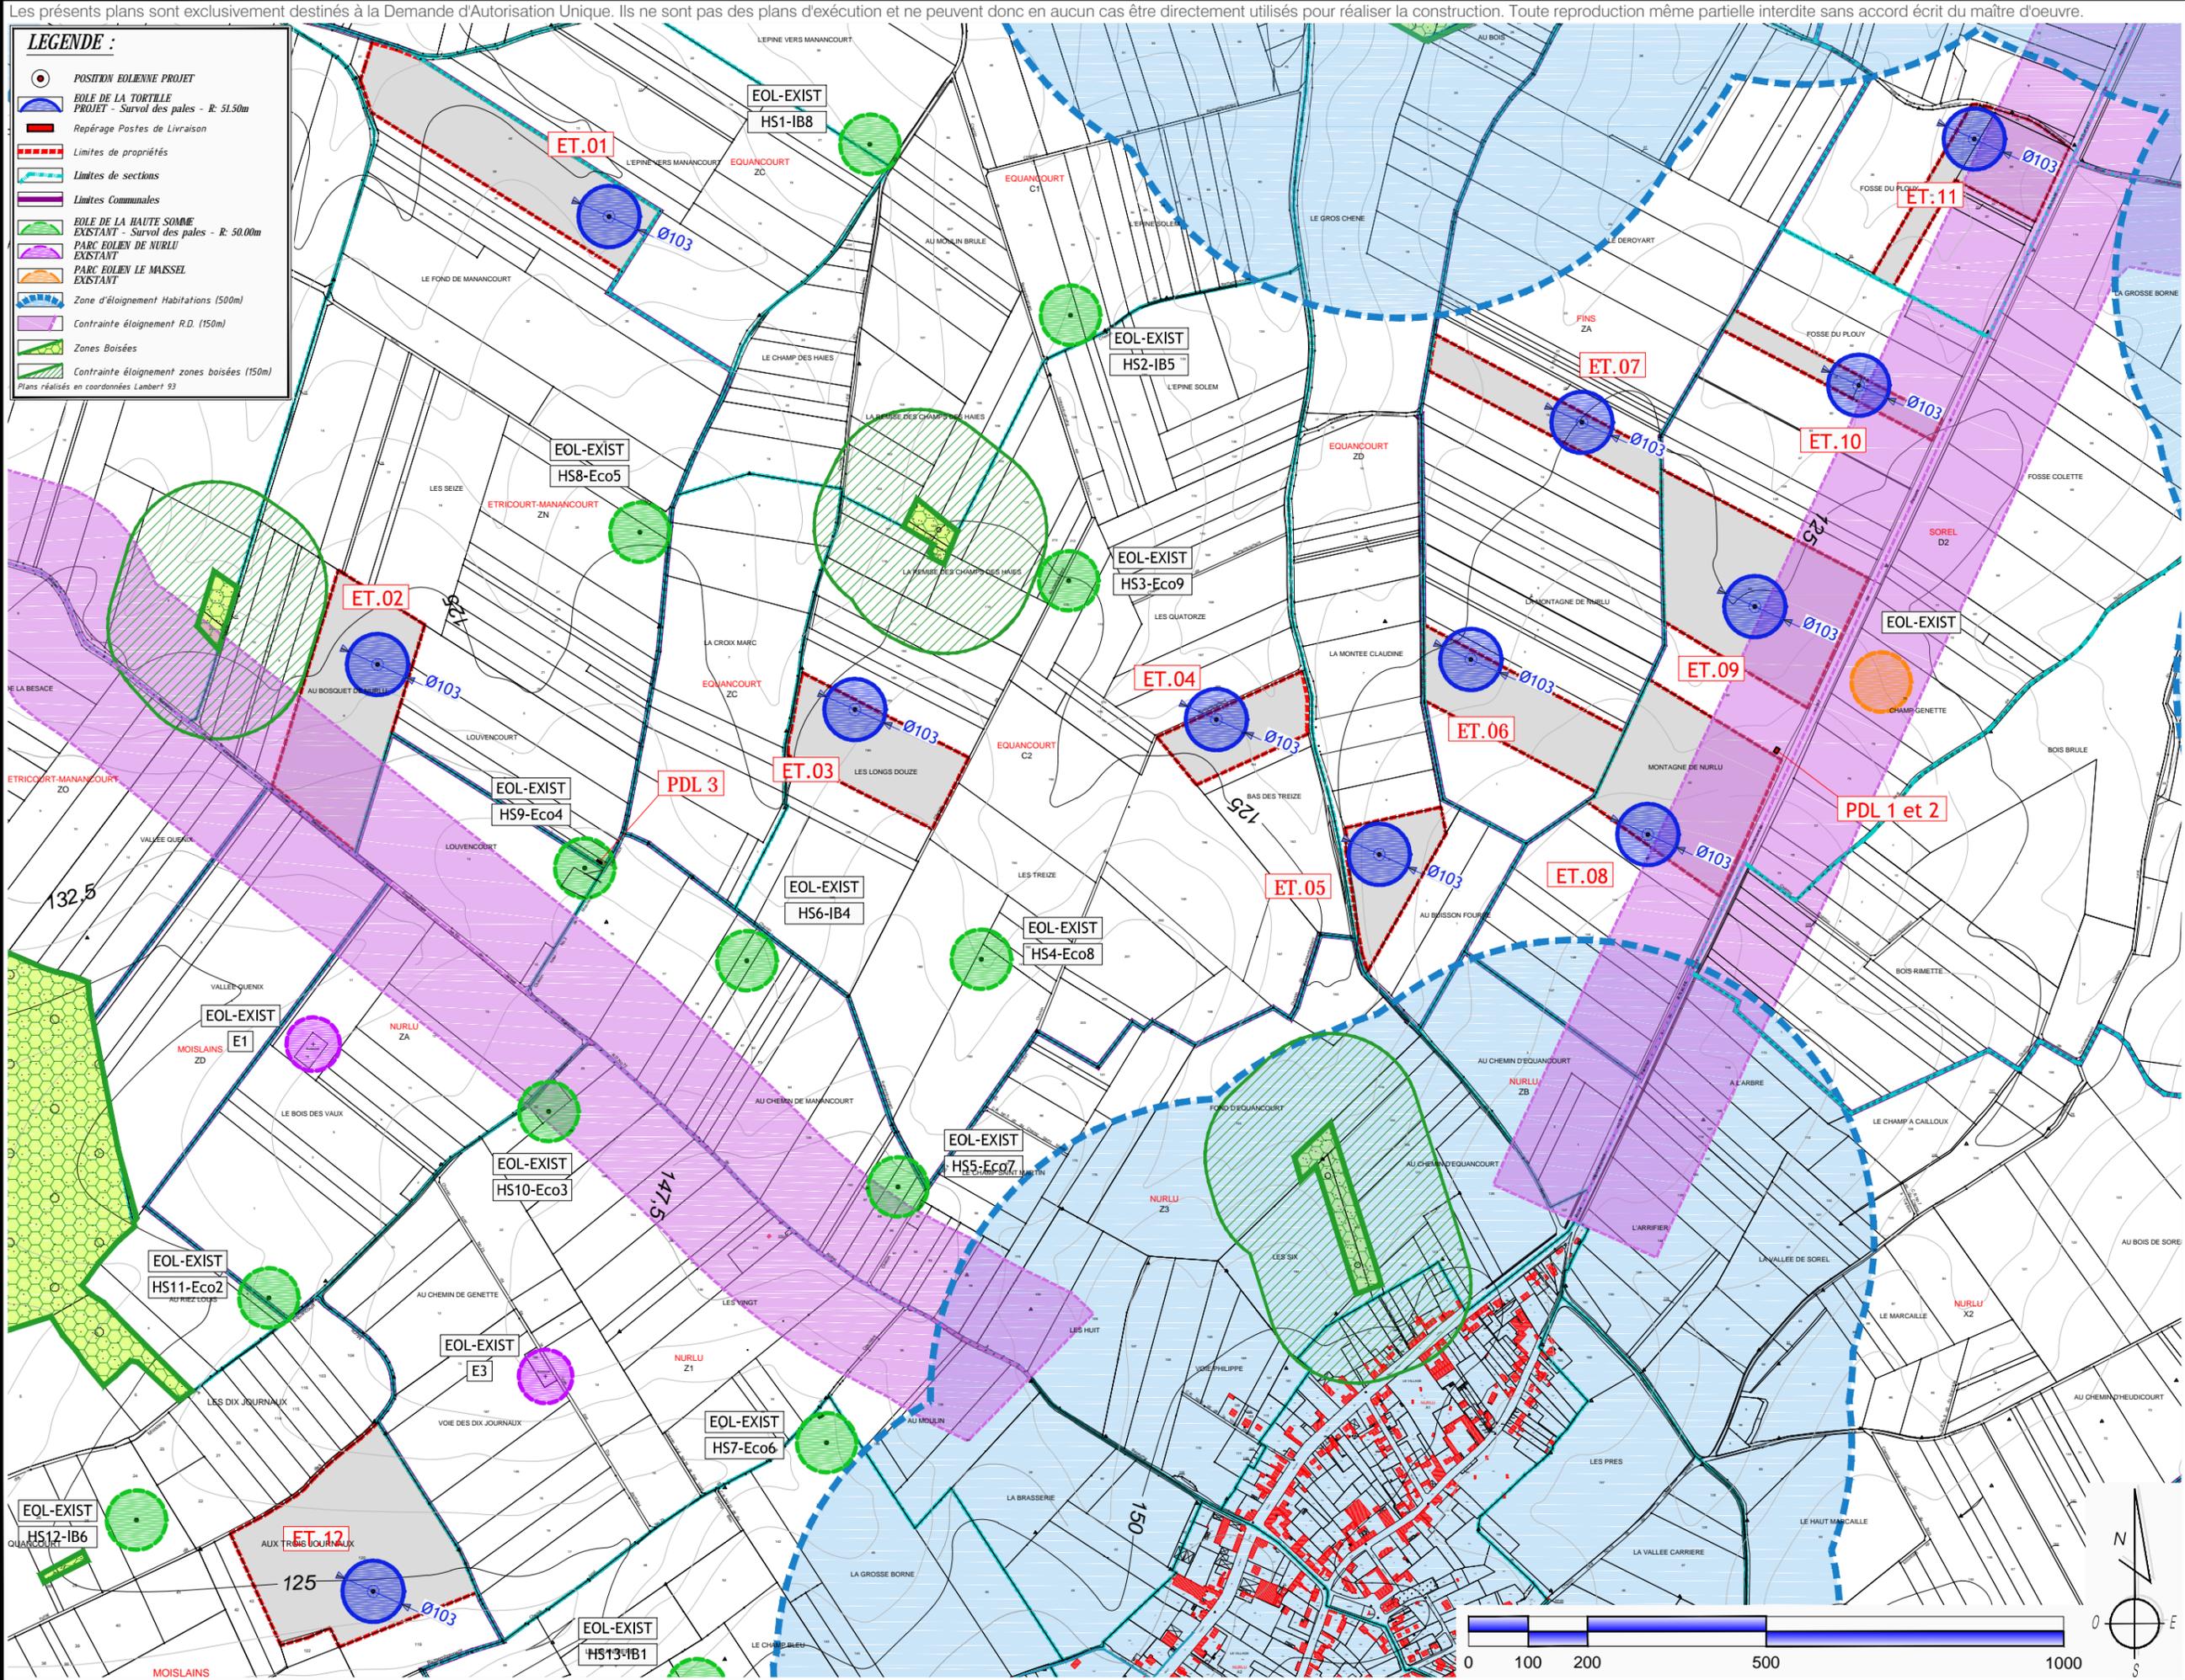

**MAITRE D'OUVRAGE :**  
 EOLE DE LA TORTILLE  
 19 Avenue Chartes de Gaulle  
 08300 RETHIEL

**ARCHITECTE :**  
 S.A.R.L. SCHATZLE WEITLING ARCHITECTEUR  
 Zone Ecoparc - Océanis - Bâtiment 1a  
 ECOPARC - Océanis - Bâtiment 1a  
 35, rue Haroun Tazieff  
 54 320 MAXEVILLE  
 Tél. 03.83.28.22.25 - Fax. 03.83.28.51.45  
 SIRET : 522 917 970 00017

**PARC EOLIEN DE " LA TORTILLE "**  
 Communes  
 Equancourt, Etricourt-Manancourt, Fins, Moislains et Sorel

**AU 10.2**

**VUE GENERALE DU PARC**  
 1/10 000°


Décembre 2016  
 06

Les présents plans sont exclusivement destinés à la Demande d'Autorisation Unique. Ils ne sont pas des plans d'exécution et ne peuvent donc en aucun cas être directement utilisés pour réaliser la construction. Toute reproduction même partielle interdite sans accord écrit du maître d'oeuvre.

**LEGENDE :**

- POSITION EOLIENNE PROJET
- Survol des pales - R: 51.50m
- Repérage Postes de Livraison
- Limites de propriétés
- Limites Communales
- Limites de sections
- EOLE DE LA HAUTE SOMME EXISTANT - Survol des pales - R: 50.00m
- PARC EOLIEN DE NURLU EXISTANT
- PARC EOLIEN LE MARSEL EXISTANT
- Plateformes de montage
- Chemins d'accès à créer
- Zones de giration - Aménagements provisoires
- Zone d'éloignement Habitations (500m)
- Contrainte éloignement R.D. (150m)
- Zones Boisées
- Contrainte éloignement zones boisées (150m)
- LIAISONS HTA - PDL 1 et 2
- LIAISONS HTA - PDL 3

Plans réalisés en coordonnées Lambert 93

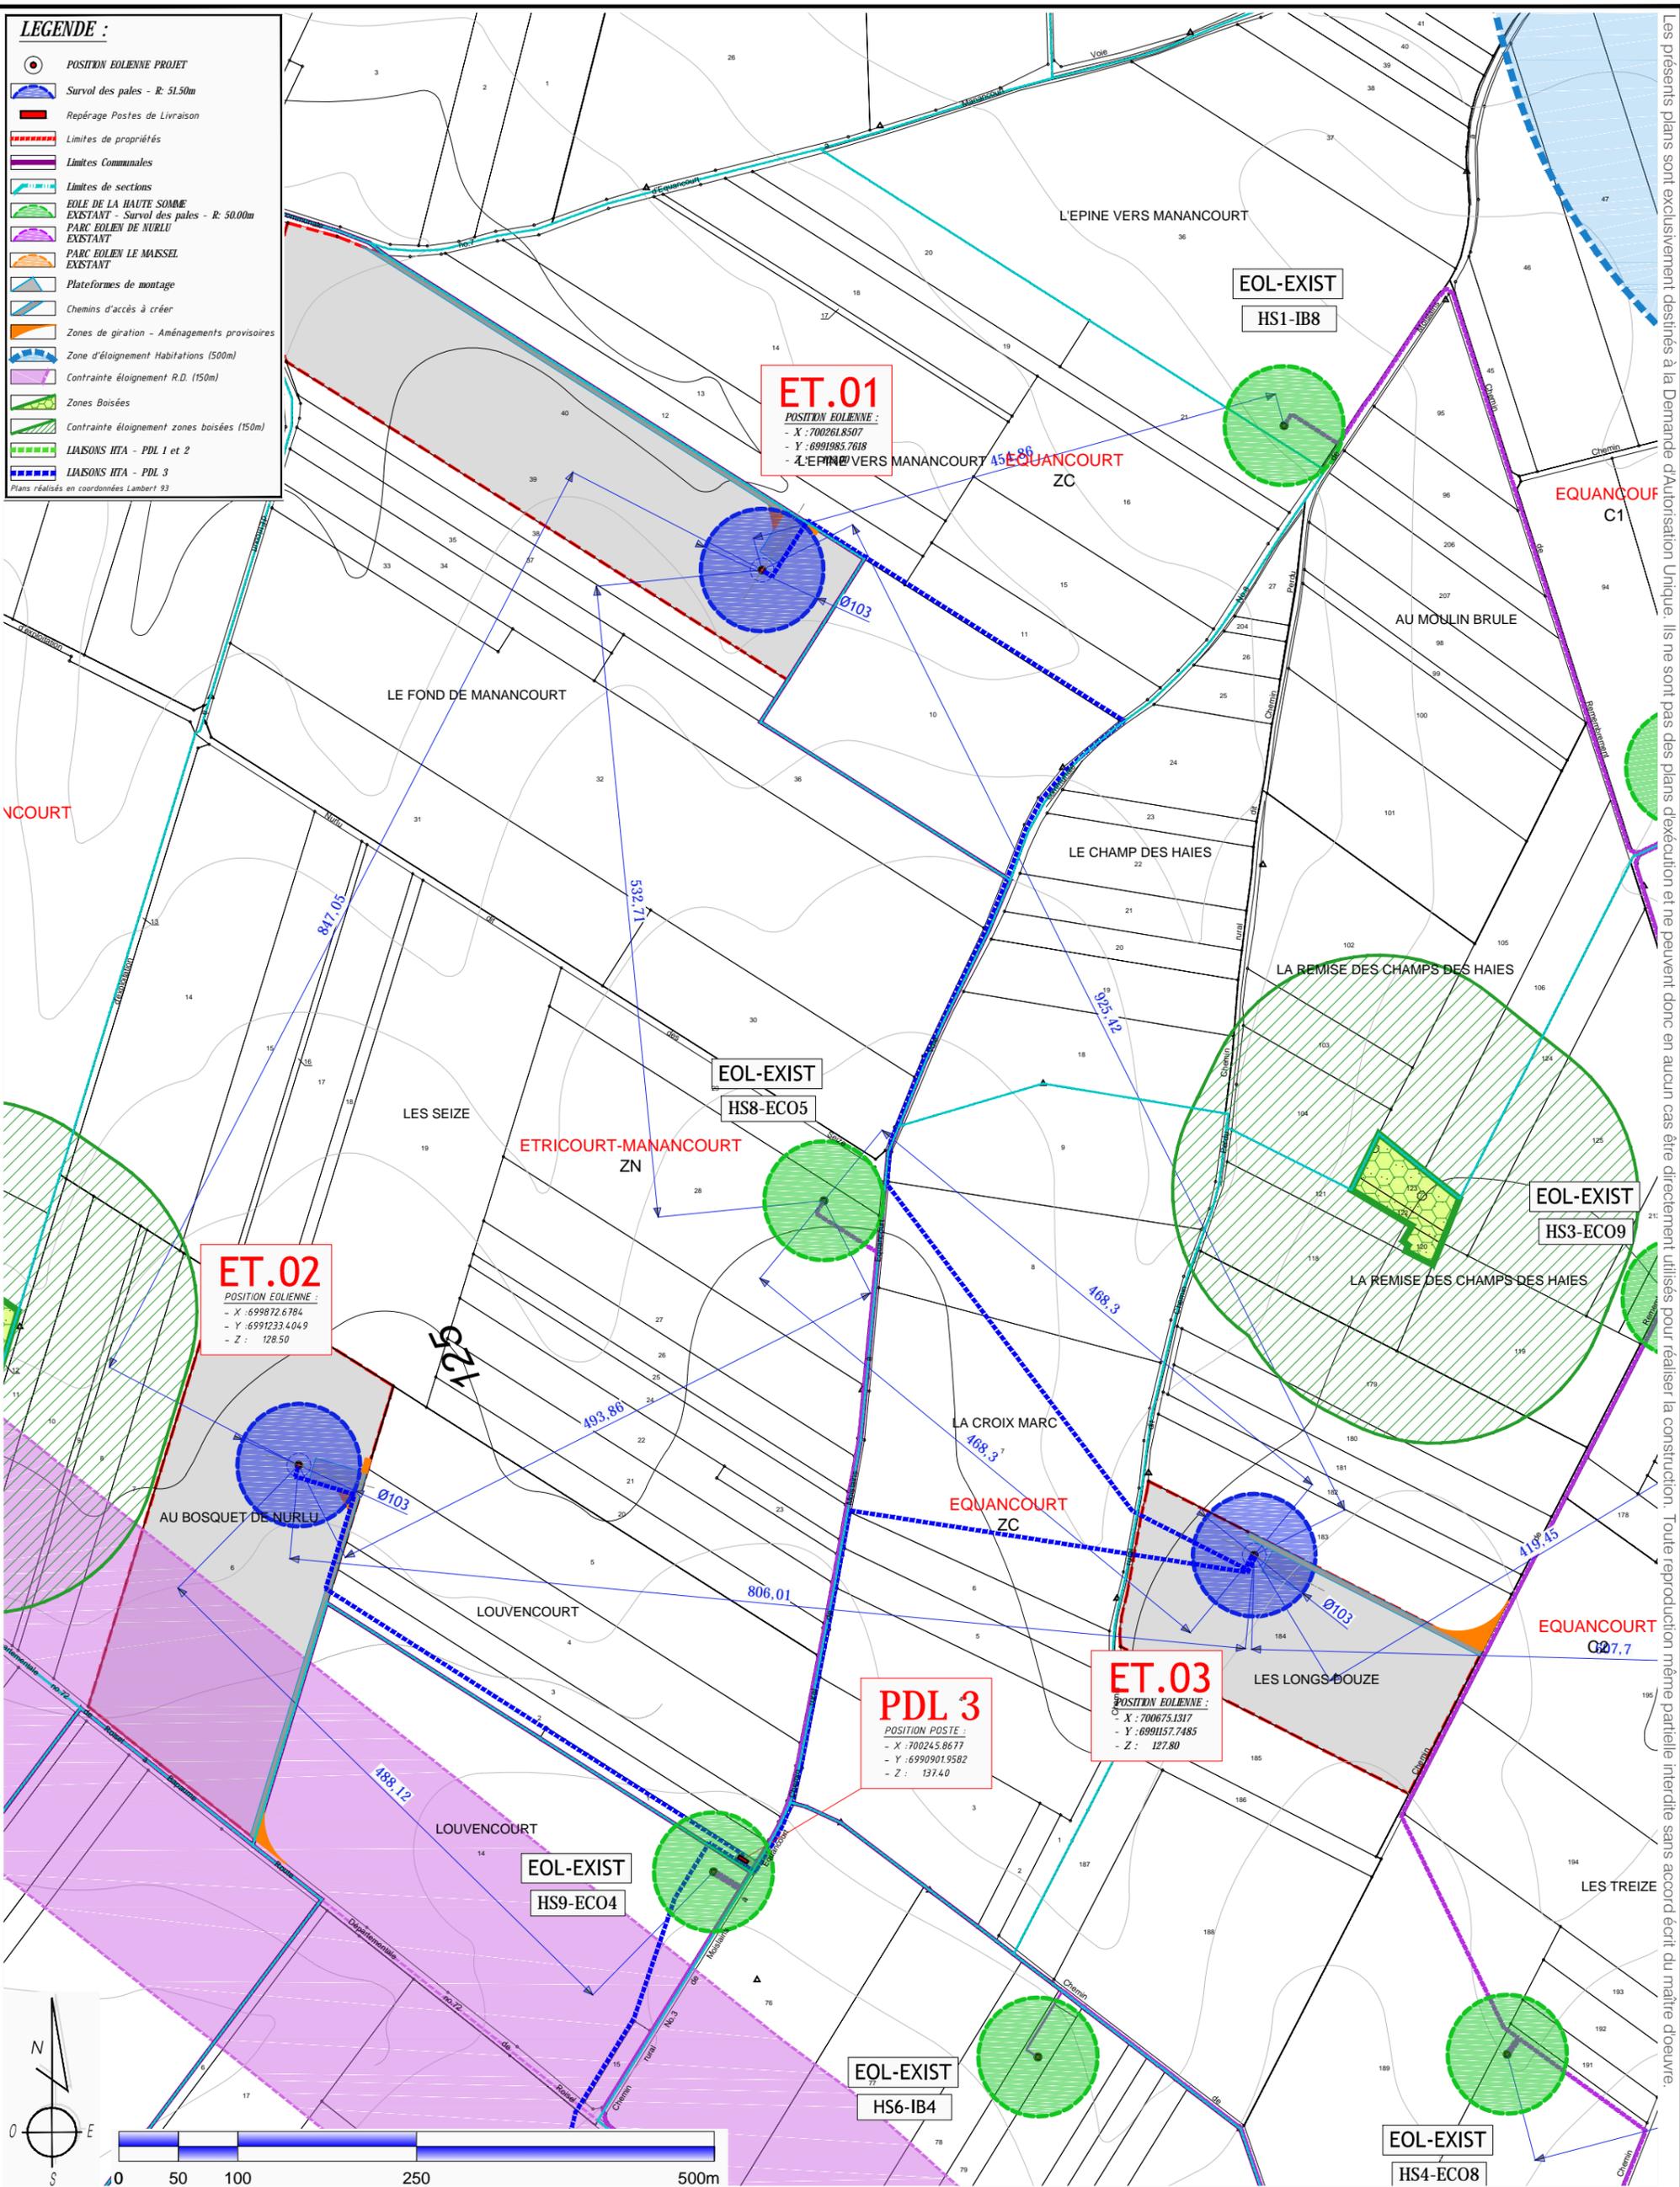

**AU 10.2**

07 Décembre 2016

**PARC EOLIEN DE " LA TORTILLE "**

Communes  
Equancourt, Etricourt-Manancourt, Fins, Moislains et Sorel

**VUE D'ENSEMBLE (1/4)**

1/5 000°

**MAITRE D'OUVRAGE :**  
EOLE DE LA TORTILLE  
19 Avenue Charles de Gaulle  
08300 RETHEL

**ARCHITECTE :**  
S.A.R.L SCHATZLE WEITLING ARCHITECTURE  
ECOPARC - OCEANIS - Bâtiment 1a  
35, rue Haroun Tazieff  
54 320 MAXEVILLE  
Tél. 03.83.28.22.25 - Fax. 03.83.28.51.45

**SARL SCHATZLE - WEITLING Architecture**  
Zone Ecoparc Oceanis - Bâtiment 1 A  
35 Rue Haroun Tazieff - 54320 MAXEVILLE  
Tél : 03.83.28.22.25 Fax : 03.83.28.51.45  
SIRET : 522 917 970 0017




Les présents plans sont exclusivement destinés à la Demande d'Autorisation Unique. Ils ne sont pas des plans d'exécution et ne peuvent donc en aucun cas être directement utilisés pour réaliser la construction. Toute reproduction même partielle interdite sans accord écrit du maître d'œuvre.

**LEGENDE :**

- POSITION EOLIENNE PROJET
- Survol des pales - R: 51.50m
- Repérage Postes de Livraison
- Limites de propriétés
- Limites Communales
- Limites de sections
- EOLE DE LA HAUTE SOMME EXISTANT - Survol des pales - R: 50.00m
- PARC EOLIEN DE NURLU EXISTANT
- PARC EOLIEN LE MARSEIL EXISTANT
- Plateformes de montage
- Chemins d'accès à créer
- Zones de giration - Aménagements provisoires
- Zone d'éloignement Habitations (500m)
- Contrainte éloignement R.D. (150m)
- Zones Boisées
- Contrainte éloignement zones boisées (150m)
- LIAISONS HTA - PDL 1 et 2
- LIAISONS HTA - PDL 3


Plans réalisés en coordonnées Lambert 93

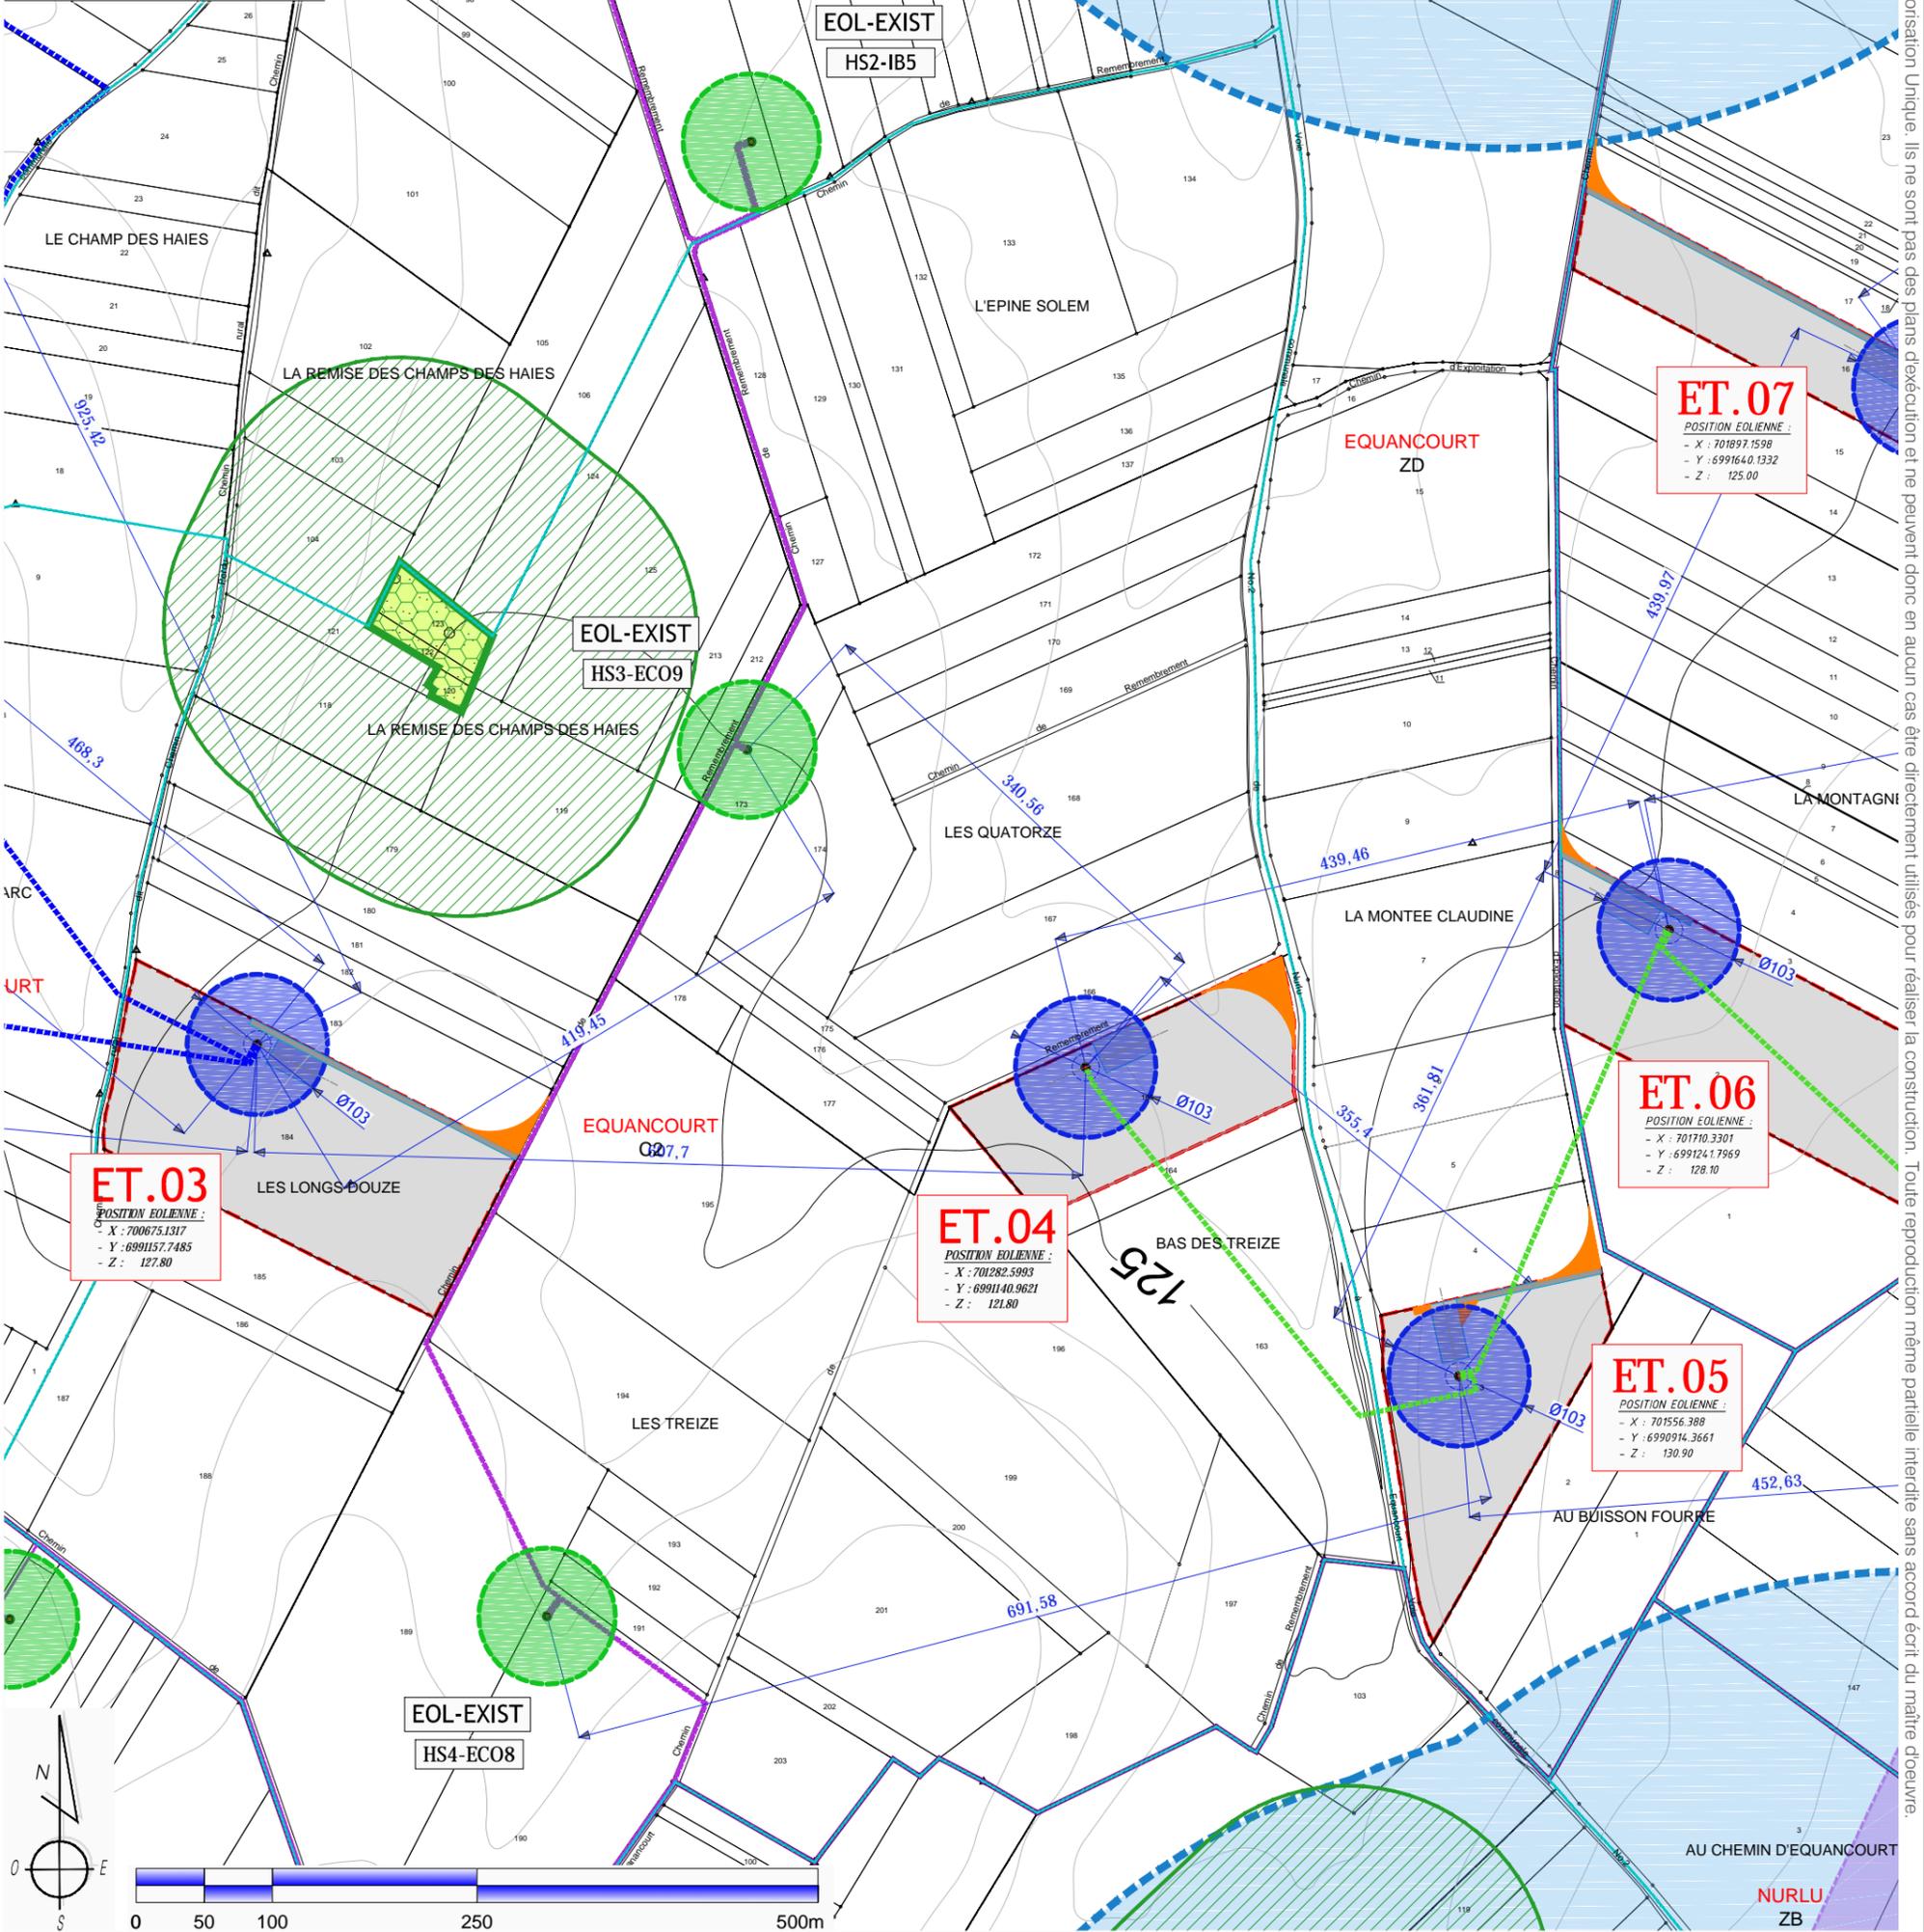

<h1>AU 10.2</h1>	<h2>PARC EOLIEN DE " LA TORTILLE "</h2> <p>Communes Equancourt, Etricourt-Manancourt, Fins, Moislains et Sorel</p>	<p>MAITRE D'OUVRAGE : EOLE DE LA TORTILLE 19 Avenue Charles de Gaulle 08300 RETHEL</p>
<p>80</p> <p>Décembre 2016</p>	<h3>VUE D'ENSEMBLE (2/4)</h3> <p>1/5 000°</p>	<p>ARCHITECTE : S.A.R.L. SCHATZLE WEITLING ARCHITECTUR ECOPARC - OCEANIS - Bâtiment 1a 35, rue Haroun Tazieff 54 320 MAXEVILLE Tél. 03.83.28.22.25 - Fax. 03.83.28.51.45</p> <p style="text-align: right;">SARL SCHATZLE - WEITLING Architecture Zone Ecoparc Oceanis - Bâtiment 1 A 35 Rue Haroun Tazieff - 54320 MAXEVILLE Tél : 03.83.28.22.25 Fax : 03.83.28.51.45 SIRET : 522 917 970 0017</p>

Les présents plans sont exclusivement destinés à la Demande d'Autorisation Unique. Ils ne sont pas des plans d'exécution et ne peuvent donc en aucun cas être directement utilisés pour réaliser la construction. Toute reproduction même partielle interdite sans accord écrit du maître d'oeuvre.


- LEGENDE :**
- POSITION EOLIENNE PROJET
  - Survol des pales - R: 51.50m
  - Repérage Postes de Livraison
  - Limites de propriétés
  - Limites Communales
  - Limites de sections
  - EOLE DE LA HAUTE SOMME EXISTANT - Survol des pales - R: 50.00m
  - PARC EOLIEN DE NURLU EXISTANT
  - PARC EOLIEN LE MAISSEL EXISTANT
  - Plateformes de montage
  - Chemins d'accès à créer
  - Zones de giration - Aménagements provisoires
  - Zone d'éloignement Habitations (500m)
  - Contrainte éloignement R.D. (150m)
  - Zones Boisées
  - Contrainte éloignement zones boisées (150m)
  - LIAISONS HTA - PDL 1 et 2
  - LIAISONS HTA - PDL 3
- Plans réalisés en coordonnées Lambert 93

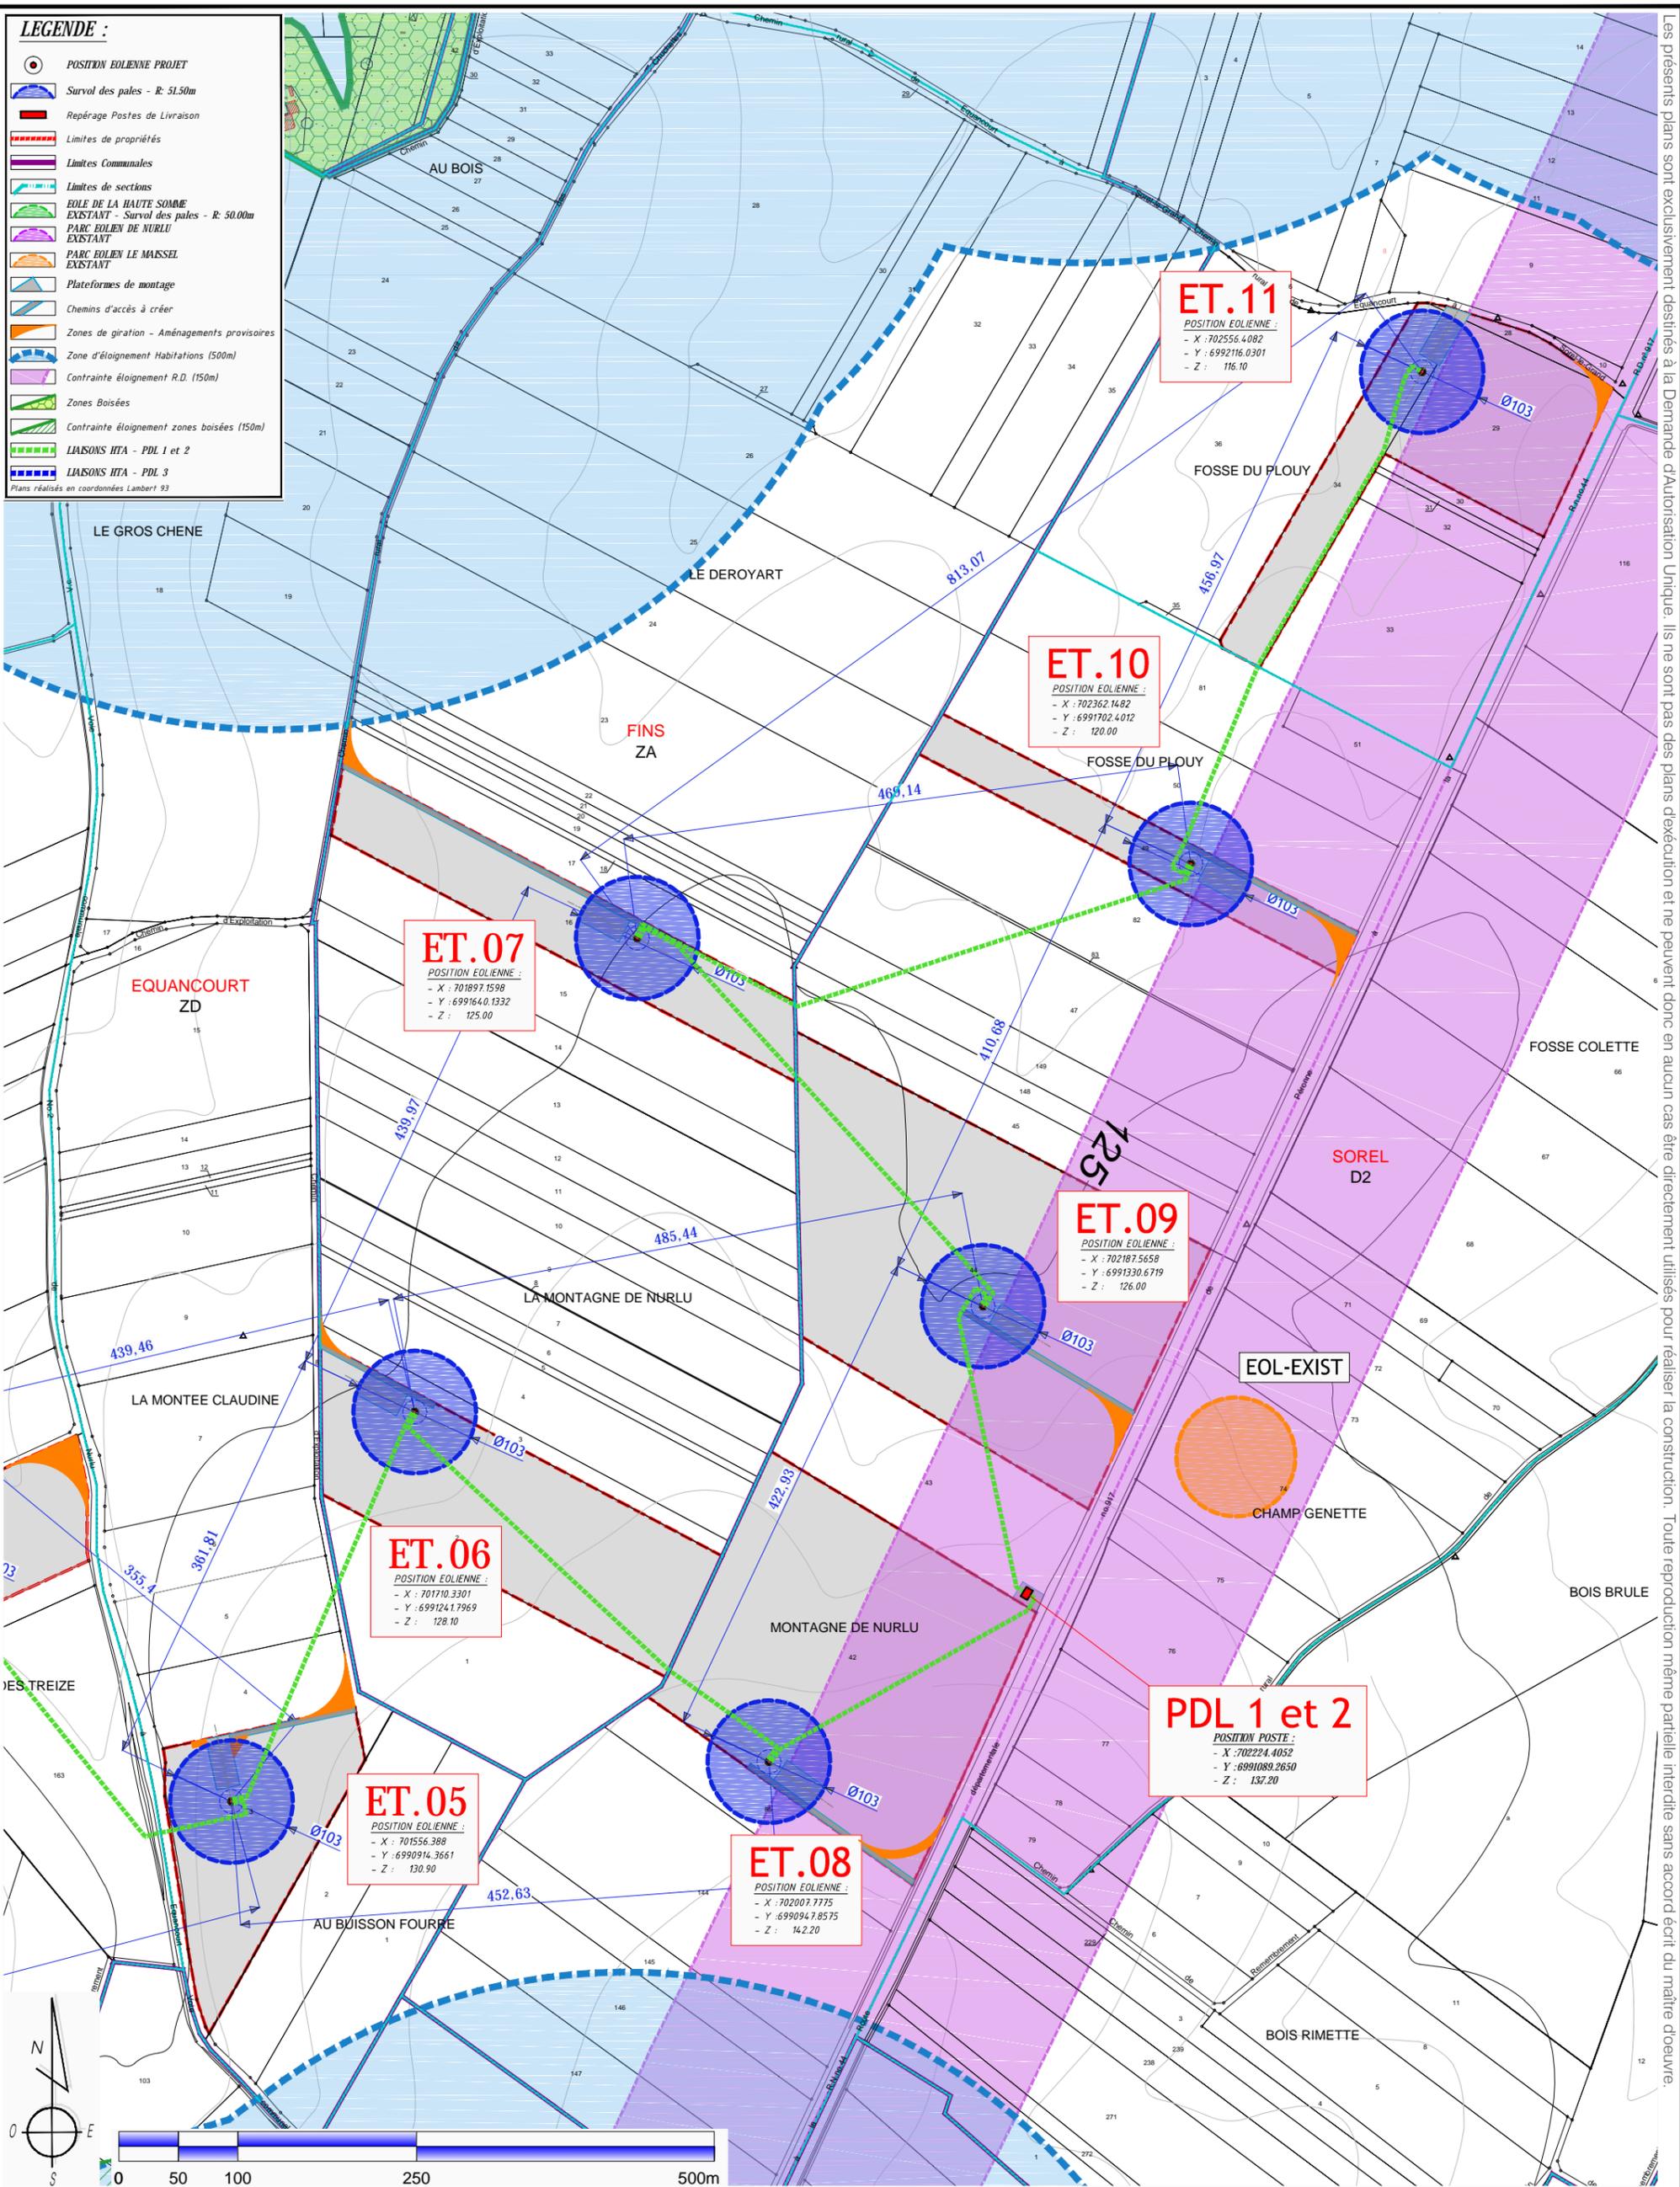

<h1>AU 10.2</h1>	<h2>PARC EOLIEN DE " LA TORTILLE "</h2> <p>Communes Equancourt, Etricourt-Manancourt, Fins, Moislains et Sorel</p>	<p>MAITRE D'OUVRAGE : EOLE DE LA TORTILLE 19 Avenue Charles de Gaulle 08300 RETHEL</p>
<p>60</p>	<h3>VUE D'ENSEMBLE (3/4)</h3> <p>1/5 000°</p>	<p>ARCHITECTE : S.A.R.L. SCHATZLE WEITLING ARCHITECTUR ECOPARC - OCEANIS - Bâtiment 1a 35, rue Haroun Tazieff - 54320 MAXEVILLE Tél. 03.83.28.22.25 - Fax. 03.83.28.51.45</p> <p style="text-align: right;">SARL SCHATZLE - WEITLING Architecture Zone Ecoparc Oceanis - Bâtiment 1 A 35 Rue Haroun Tazieff - 54320 MAXEVILLE Tél. 03.83.28.22.25 Fax : 03.83.28.51.45 SIRET : 522 917 970 0017</p>

**LEGENDE :**

- POSITION EOLIANNE PROJET
  - Survol des pales - R: 51.50m
  - Repérage Postes de Livraison
  - Limites de propriétés
  - Limites Communales
  - Limites de sections
  - EOLE DE LA HAUTE SOMME EXISTANT - Survol des pales - R: 50.00m
  - PARC EOLIEN DE NURLU EXISTANT
  - PARC EOLIEN LE MAISSEL EXISTANT
  - Plateformes de montage
  - Chemins d'accès à créer
  - Zones de giration - Aménagements provisoires
  - Zone d'éloignement Habitations (500m)
  - Contrainte éloignement R.D. (150m)
  - Zones Boisées
  - Contrainte éloignement zones boisées (150m)
  - LIAISONS HTA - PDL 1 et 2
  - LIAISONS HTA - PDL 3
- Plans réalisés en coordonnées Lambert 93

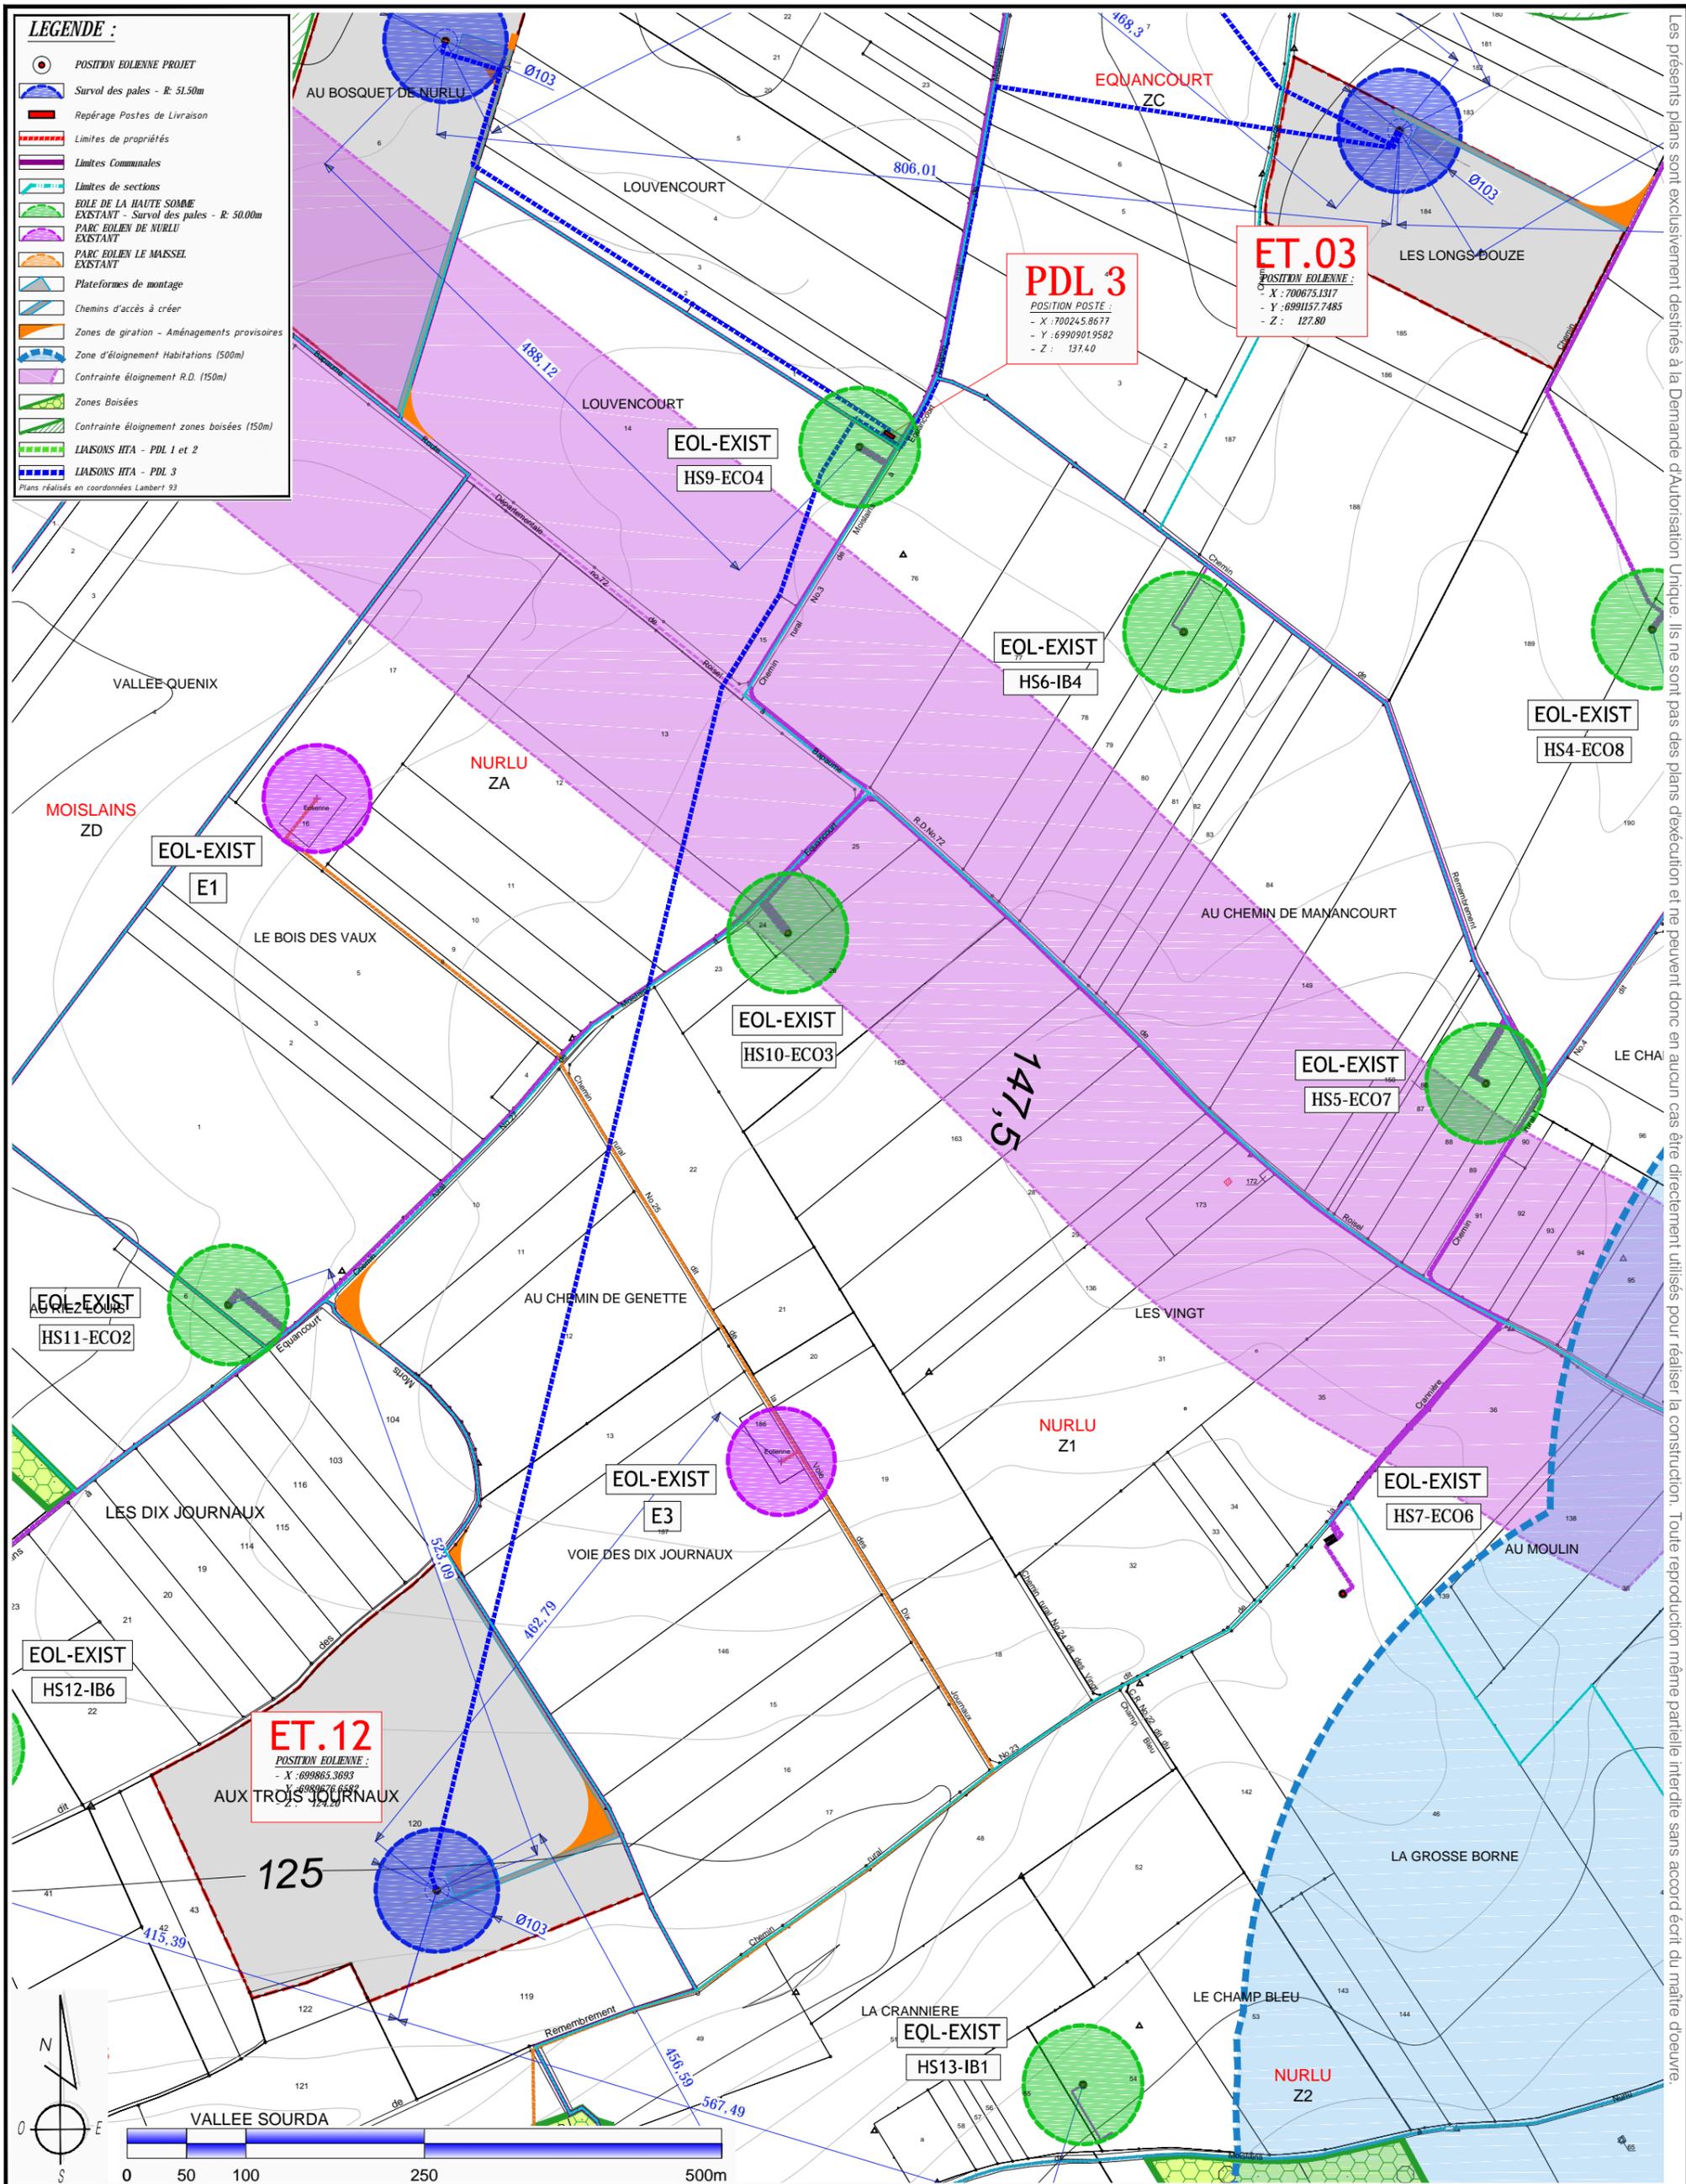

Les présents plans sont exclusivement destinés à la Demande d'Autorisation Unique. Ils ne sont pas des plans d'exécution et ne peuvent donc en aucun cas être directement utilisés pour réaliser la construction. Toute reproduction même partielle interdite sans accord écrit du maître d'oeuvre.

**AU  
10.2**

**PARC EOLIEN DE " LA TORTILLE "**  
Communes  
Equancourt, Etricourt-Manancourt, Fins, Moislains et Sorel


MAITRE D'OUVRAGE :  
EOLE DE LA TORTILLE  
19 Avenue Charles de Gaulle  
08300 RETHEL

**VUE D'ENSEMBLE (4/4)**  
1/5 000°



ARCHITECTE :  
S.A.R.L SCHATZLE WEITLING ARCHITECTUR  
ECOPARC - OCEANIS - Bâtiment 1a  
35, rue Haroun Tazieff  
54 320 MAXEVILLE  
Tél. 03.83.28.22.25 - Fax. 03.83.28.51.45

**SARL SCHATZLE - WEITLING Architecture**  
Zone Ecoparc Oceanis - Bâtiment 1 A  
35 Rue Haroun Tazieff - 54320 MAXEVILLE  
Tél : 03.83.28.22.25 Fax : 03.83.28.51.45  
SIRET : 522 917 970 0017

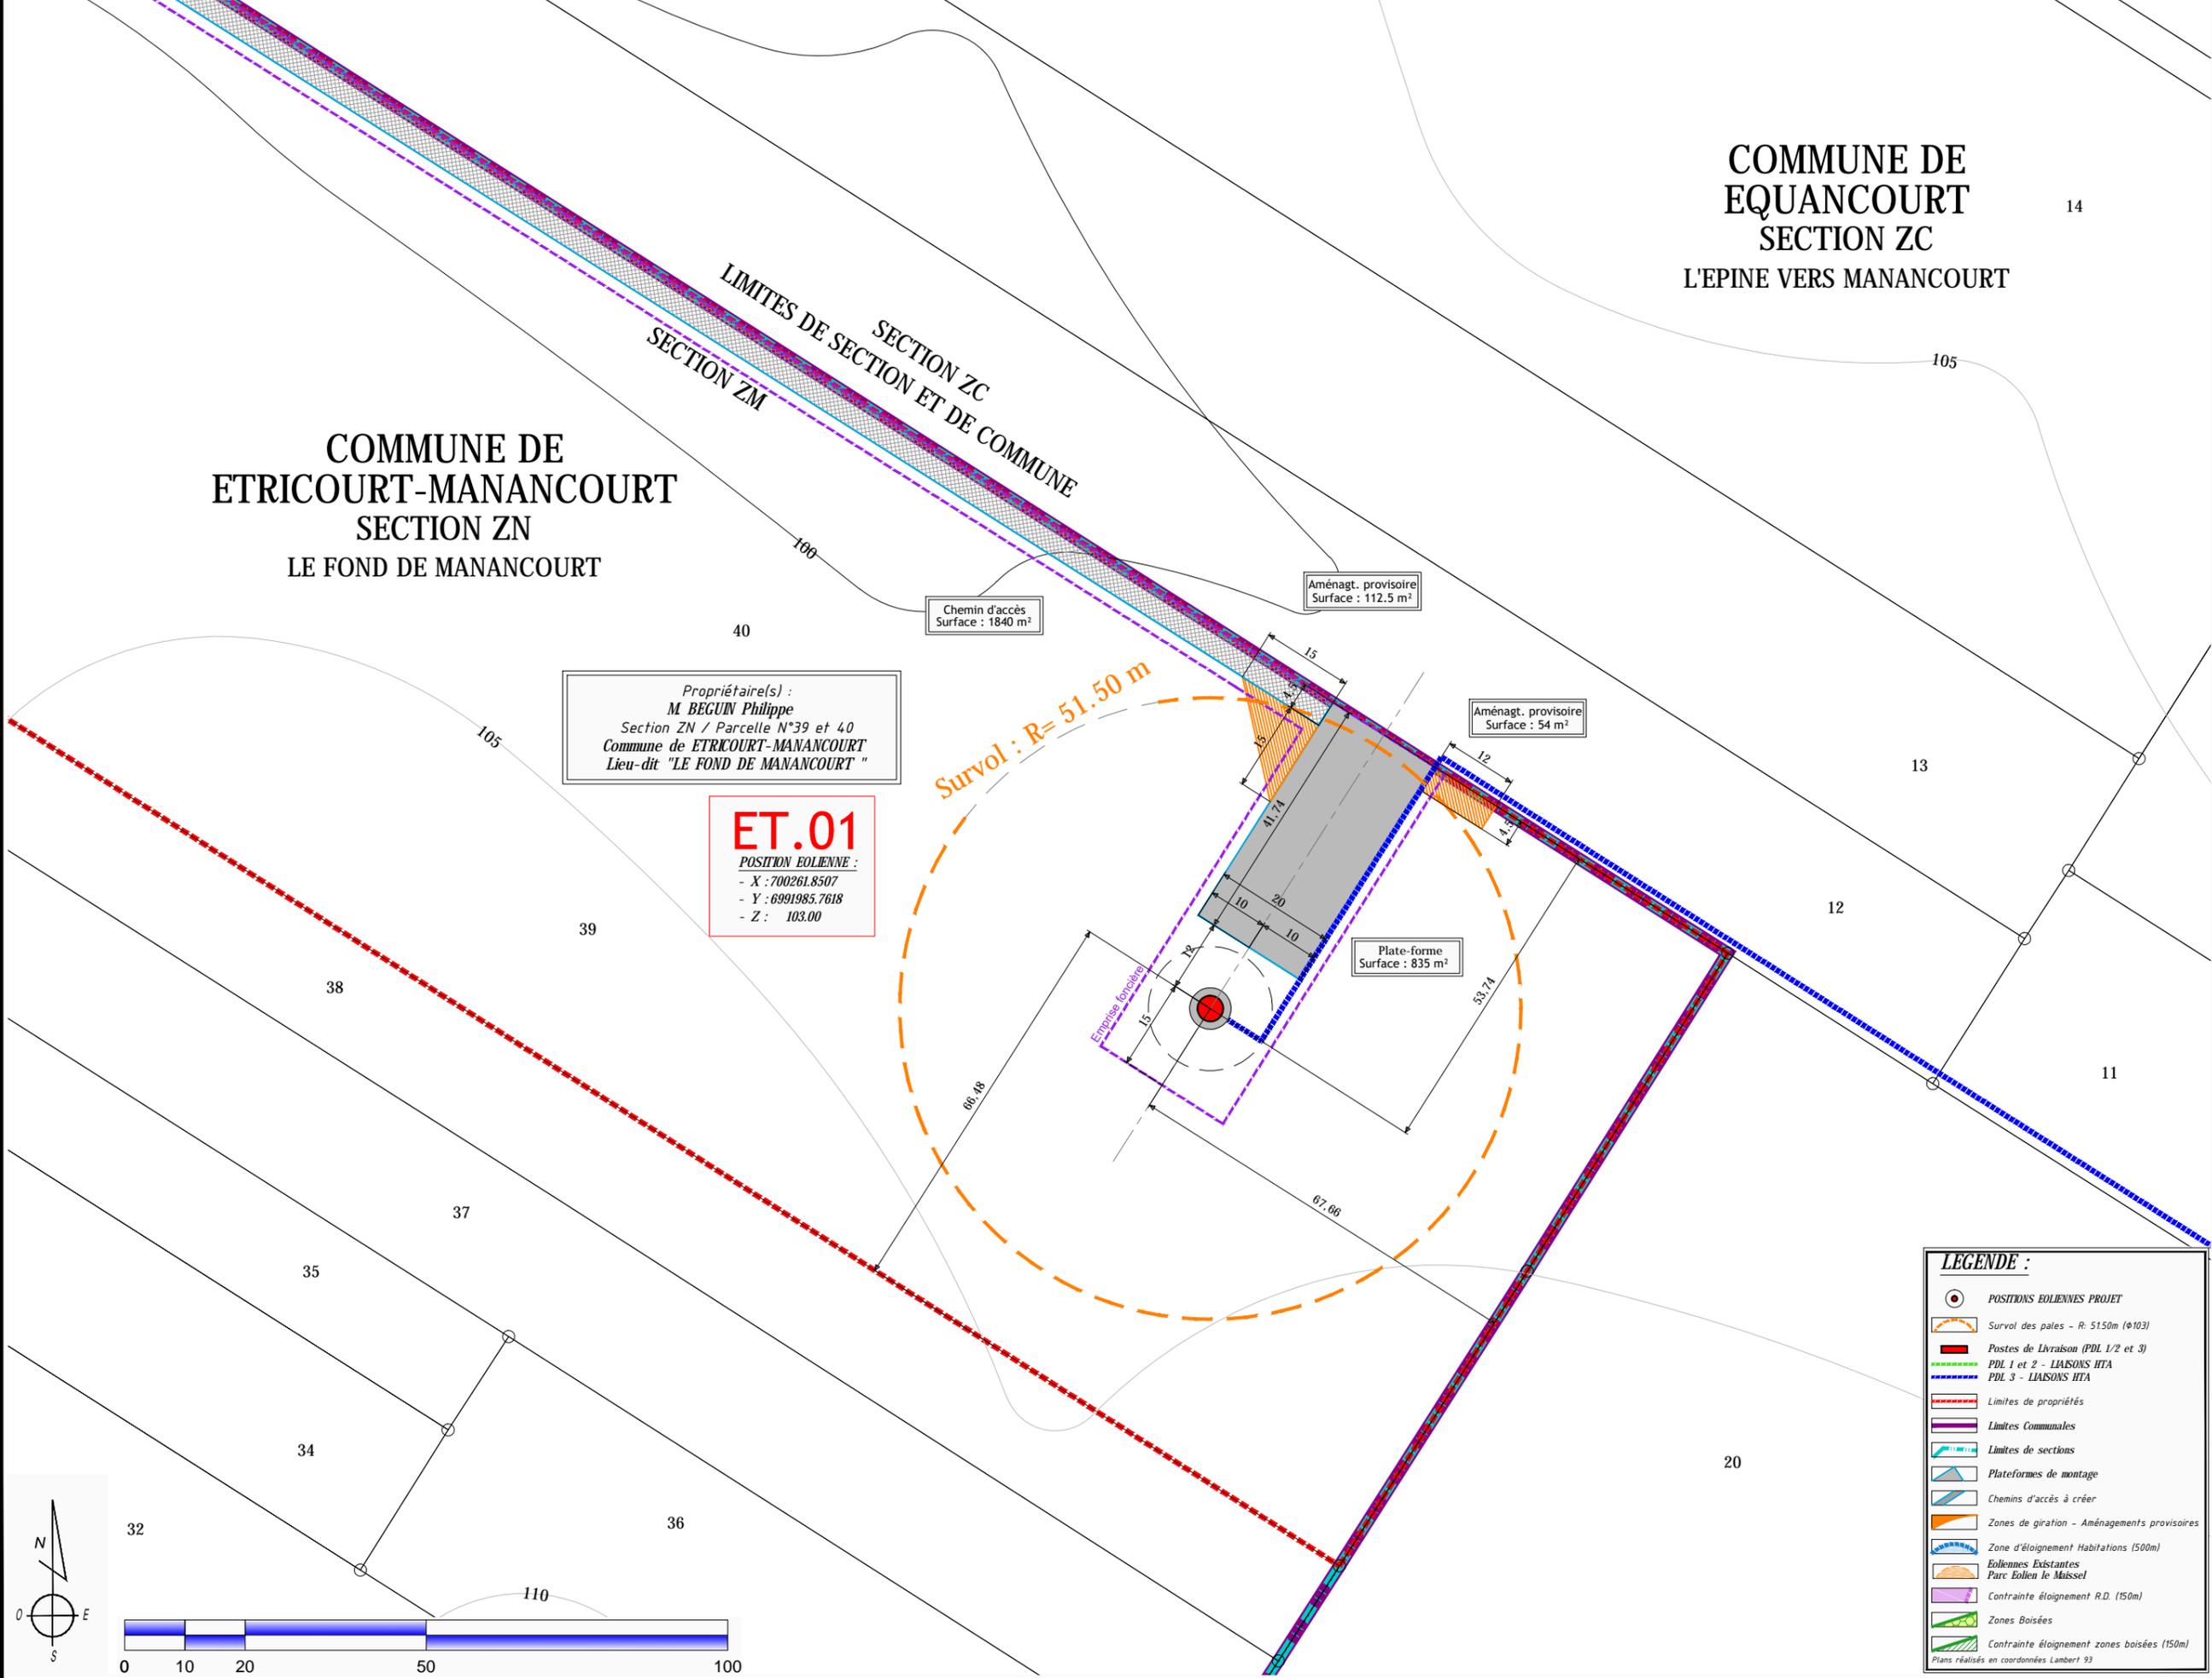

Propriétaire(s) :  
**M. BEGUIN Philippe**  
 Section ZN / Parcelle N°39 et 40  
 Commune de ETRICOURT-MANANCOURT  
 Lieu-dit "LE FOND DE MANANCOURT"

**ET.01**  
 POSITION EOLIENNE :  
 - X : 700261.8507  
 - Y : 6991985.7618  
 - Z : 103.00

**COMMUNE DE EQUANCOURT**  
**SECTION ZC**  
 L'EPINE VERS MANANCOURT

**COMMUNE DE ETRICOURT-MANANCOURT**  
**SECTION ZN**  
 LE FOND DE MANANCOURT

**LEGENDE :**

- POSITIONS EOLIENNES PROJET
- Survol des pales - R: 51,50m (ø103)
- Postes de Livraison (PDL 1/2 et 3)
- PDL 1 et 2 - LIAISONS HTA
- PDL 3 - LIAISONS HTA
- Limites de propriétés
- Limites Communales
- Limites de sections
- Plateformes de montage
- Chemins d'accès à créer
- Zones de giration - Aménagements provisoires
- Zone d'éloignement Habitations (500m)
- Eolennes Existantes Parc Eolien le Maisel
- Contrainte éloignement R.D. (150m)
- Zones Boisées
- Contrainte éloignement zones boisées (150m)

Plans réalisés en coordonnées Lambert 93

**PARC EOLIEN DE " LA TORTILLE "**  
 Communes  
 Equancourt, Etricourt-Manancourt, Fins, Moisilains et Sorel

**PLAN DE MASSE - Eolienne ET.01**  
 1/1000°


**MAITRE DOUVRE :**  
 EOLE DE LA TORTILLE  
 19 Avenue Chartes de Gaulle  
 08300 RETHIEL

**ARCHITECTE :**  
 S.A.R.L. SCHATZLE WEITLING ARCHITECTEUR  
 Zone Ecoparc - Océanis - Bâtiment 1 A  
 ECOPARC - Océanis - Bâtiment 1a  
 35, rue Haroun Tazieff  
 54 320 MAXEVILLE  
 Tél. : 03.83.28.22.25 - Fax : 03.83.28.51.45  
 SIRET : 522 917 970 00017


**AU 10.2**

Décembre 2016

**11**

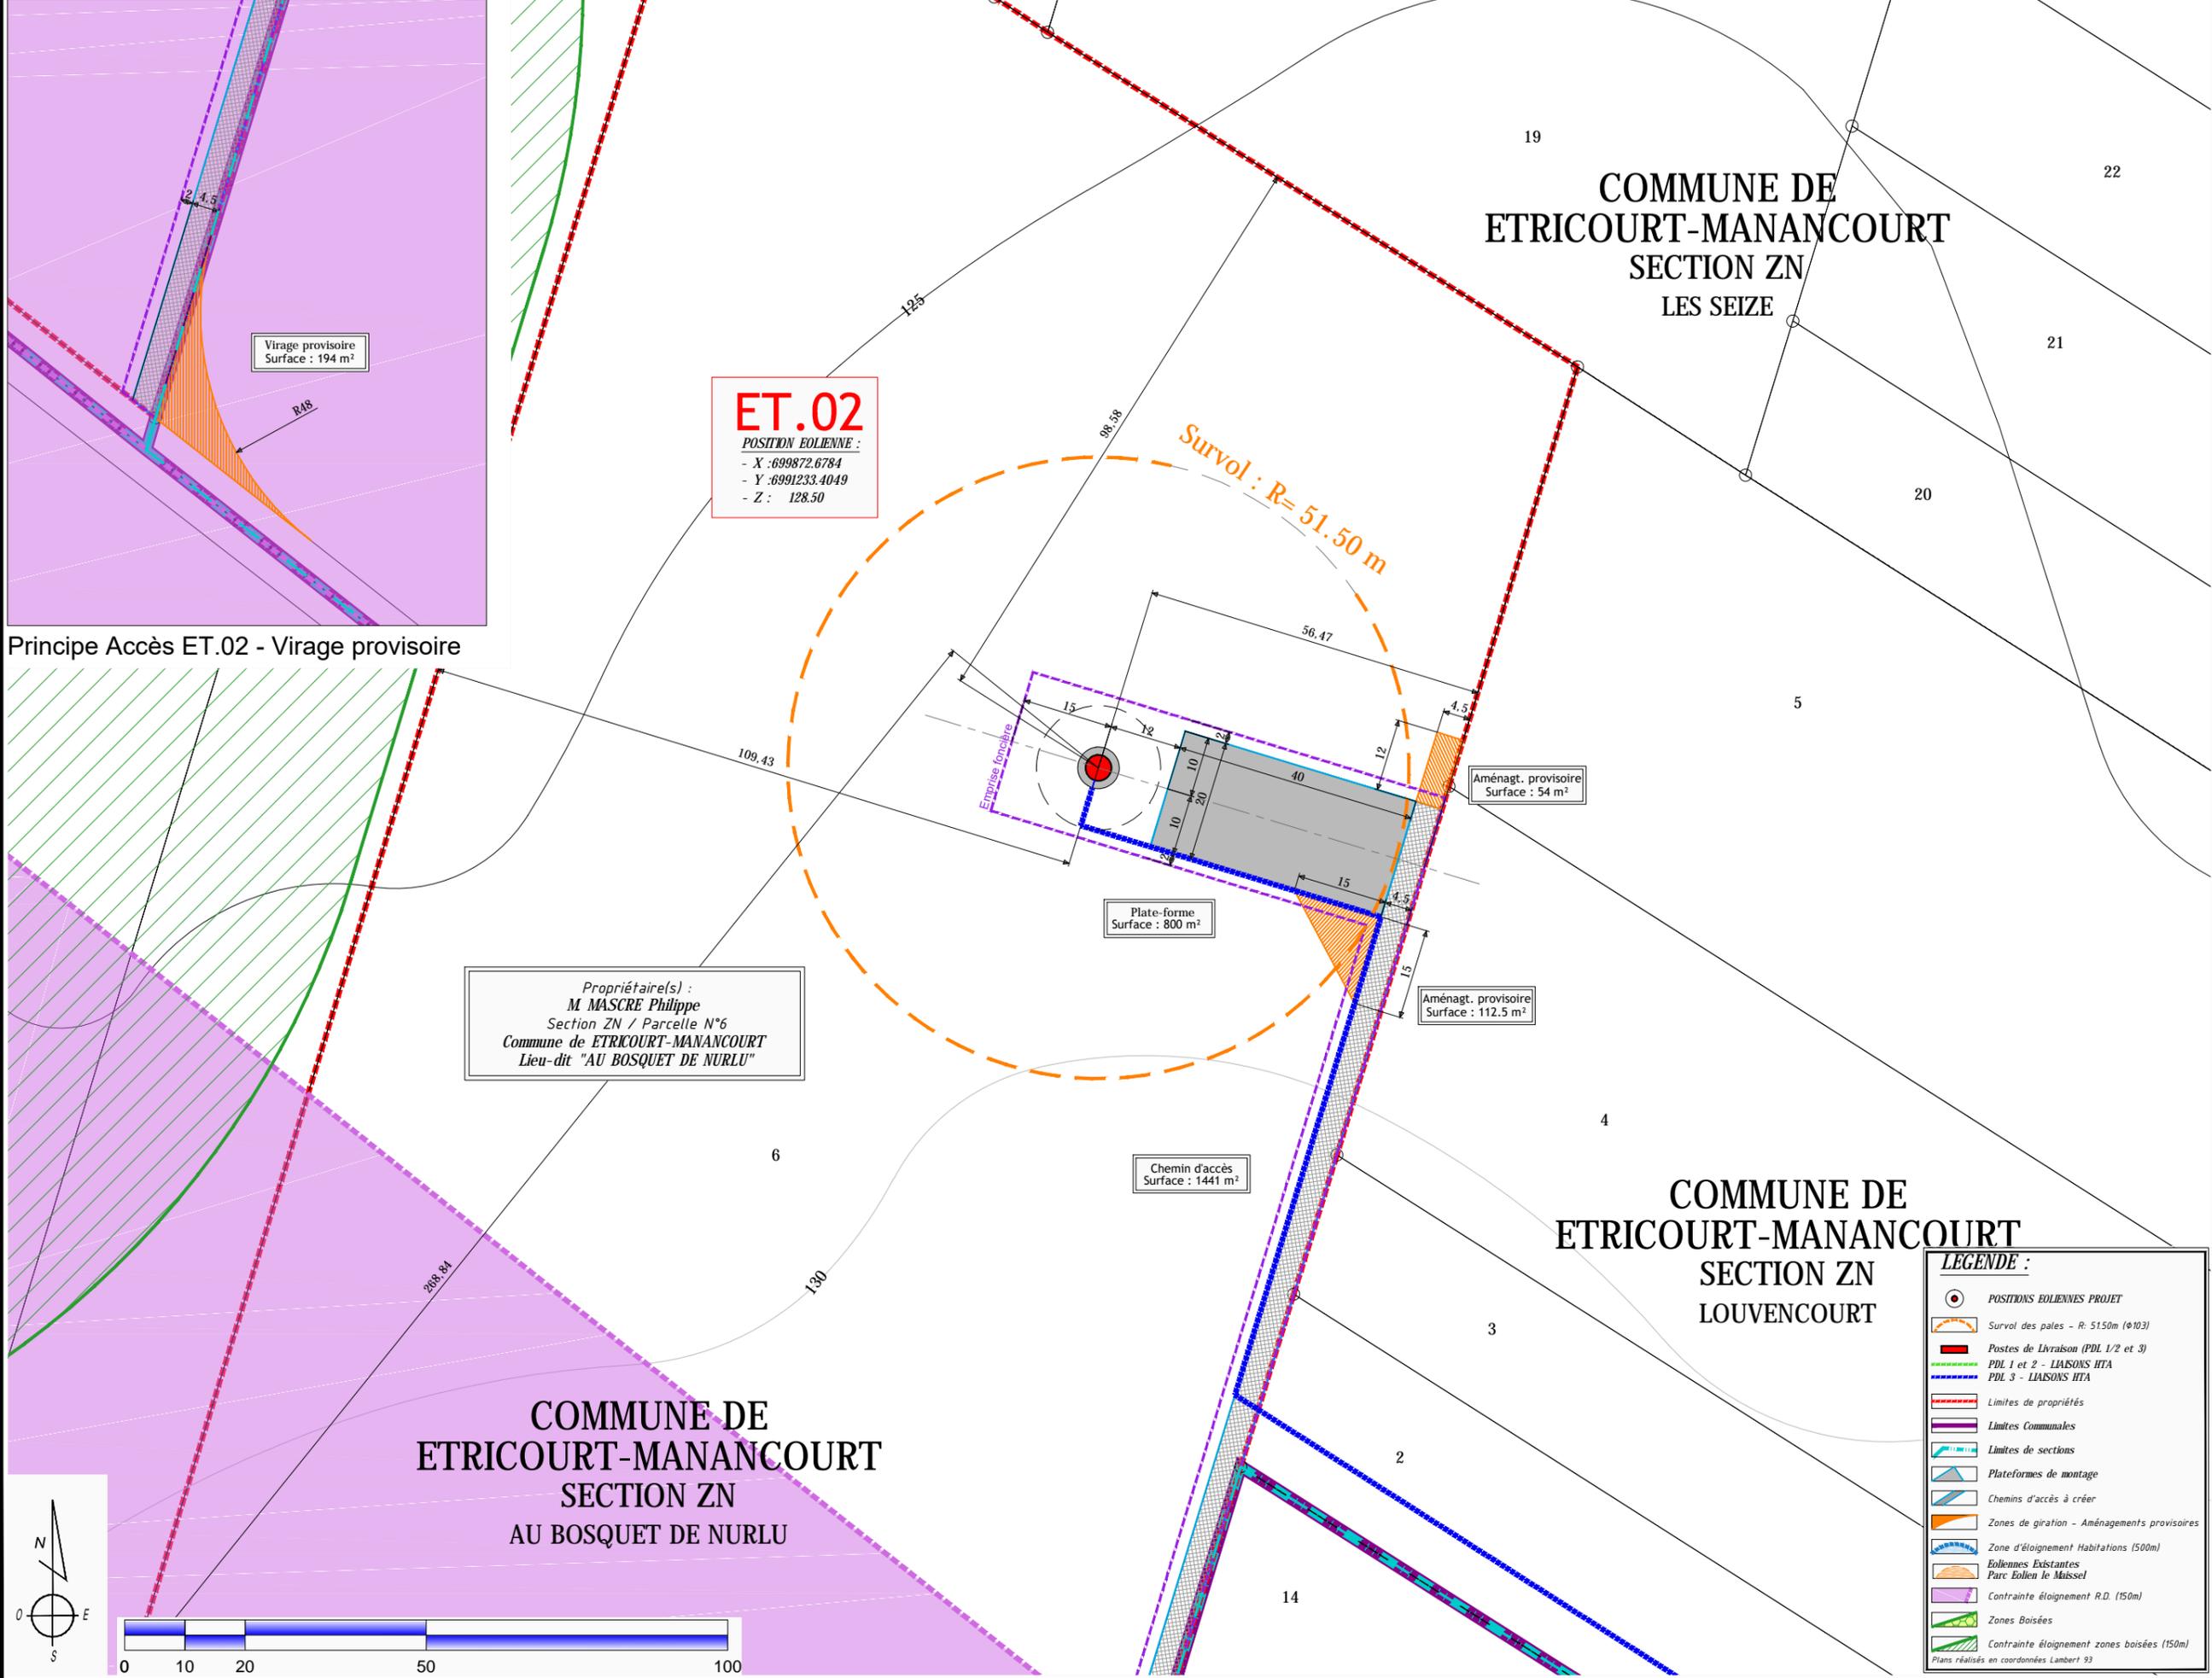

Principe Accès ET.02 - Virage provisoire

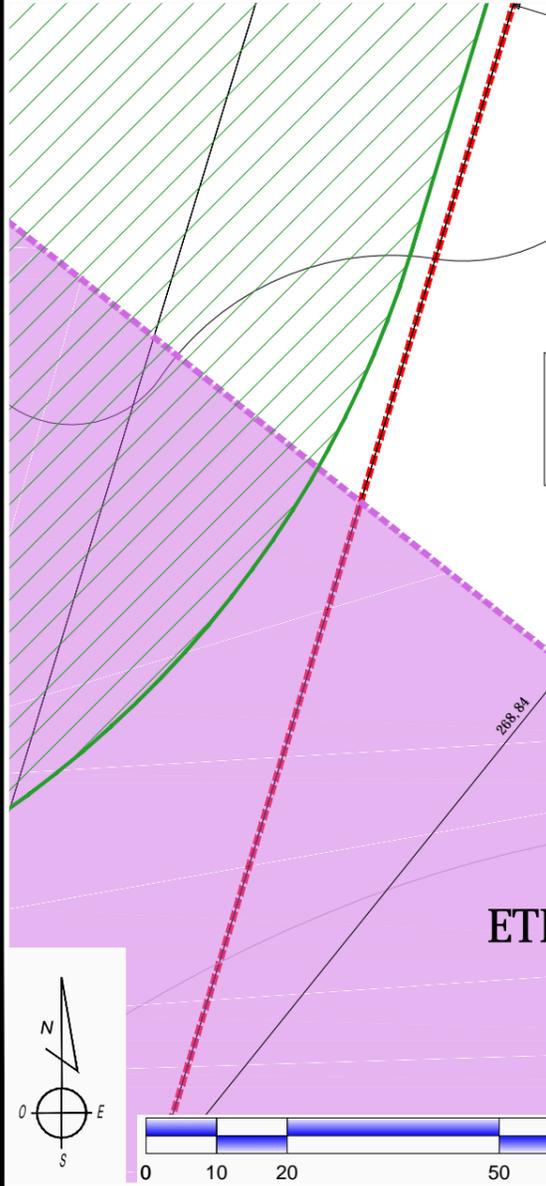

**ET.02**  
 POSITION EOLIENNE :  
 - X : 699872.6784  
 - Y : 6991233.4049  
 - Z : 128.50

Propriétaire(s) :  
**M MASCRE Philippe**  
 Section ZN / Parcelle N°6  
 Commune de ETRICOURT-MANANCOURT  
 Lieu-dit "AU BOSQUET DE NURLU"

COMMUNE DE  
 ETRICOURT-MANANCOURT  
 SECTION ZN  
 AU BOSQUET DE NURLU


COMMUNE DE  
 ETRICOURT-MANANCOURT  
 SECTION ZN  
 LES SEIZE

COMMUNE DE  
 ETRICOURT-MANANCOURT  
 SECTION ZN  
 LOUVENCOURT

**LEGENDE :**

- POSITIONS EOLIENNES PROJET
- Survol des pales - R: 51.50m (ø103)
- Postes de Livraison (PDL 1/2 et 3)
- PDL 1 et 2 - LIAISONS HTA
- PDL 3 - LIAISONS HTA
- Limites de propriétés
- Limites Communales
- Limites de sections
- Plateformes de montage
- Chemins d'accès à créer
- Zones de giration - Aménagements provisoires
- Zone d'éloignement Habitations (500m)
- Eoliennes Existantes Parc Eolien le Misseil
- Contrainte éloignement R.D. (150m)
- Zones Boisées
- Contrainte éloignement zones boisées (150m)

Plans réalisés en coordonnées Lambert 93

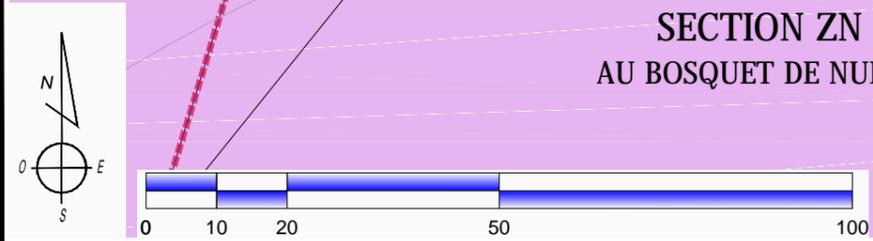

**MAITRE DOUVRE :**  
 EOLE DE LA TORTILLE  
 19 Avenue Chartes de Gaulle  
 08300 RETHIEL

**ARCHITECTE :**  
 S.A.R.L. SCHATZLE WEITLING ARCHITECTEUR  
 Zone Ecoparc - Bâtiment 1a  
 ECOPARC - OCEANIS - Bâtiment 1a  
 35 Rue Haroun Tazieff  
 54 320 MAXEVILLE  
 Tel : 03.83.28.22.25 Fax : 03.83.28.51.45  
 SIRET : 522 917 970 00017

**PARC EOLIEN DE " LA TORTILLE "**  
 Communes  
 Equancourt, Etricourt-Manancourt, Fins, Moislains et Sorel

**PLAN DE MASSE - Eolienne ET.02**  
 1/1000°



**AU 10.2**

Décembre 2016

**12**

COMMUNE DE  
EQUANCOURT  
SECTION ZC  
LA CROIX MARC

SECTION ZC  
6  
LIMITES DE SECTION ET DE COMMUNE  
5  
SECTION C2  
4

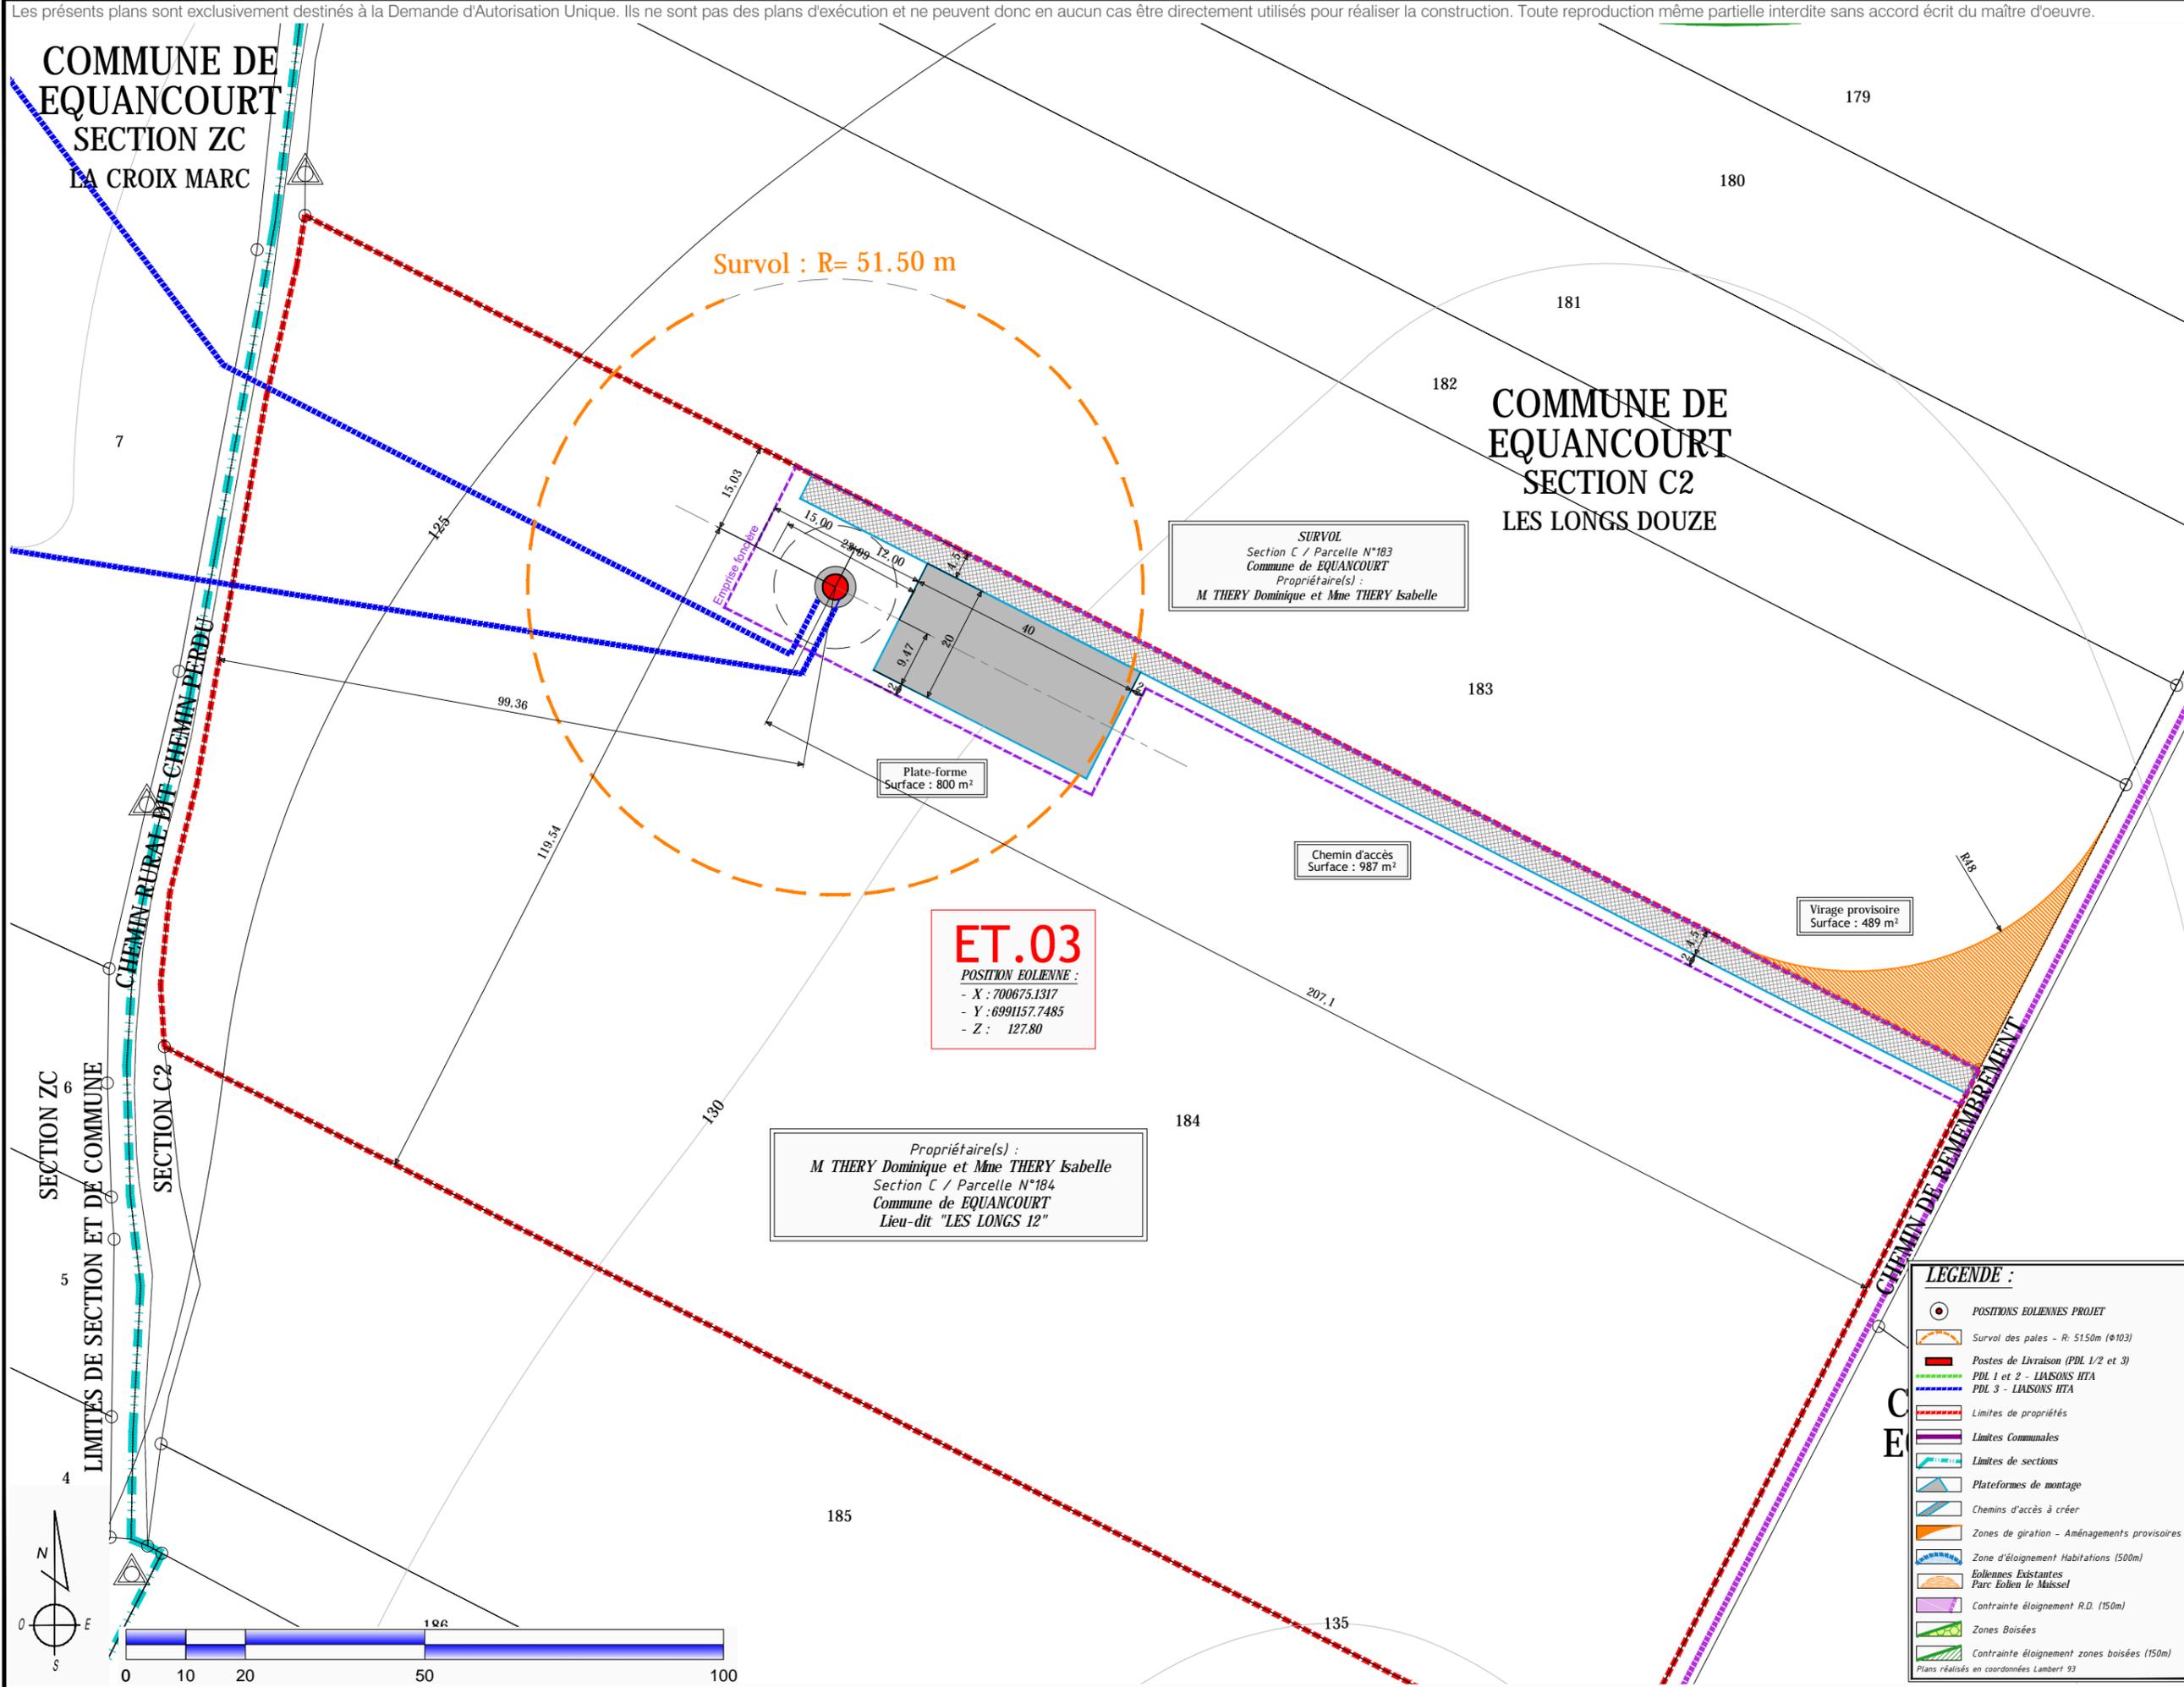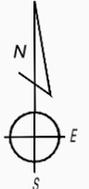

**SURVOL**  
Section C / Parcelle N°183  
Commune de EQUANCOURT  
Propriétaire(s) :  
M. THERY Dominique et Mme THERY Isabelle

**ET.03**  
POSITION EOLIENNE :  
- X : 700675.1317  
- Y : 6991157.7485  
- Z : 127.80

Propriétaire(s) :  
M. THERY Dominique et Mme THERY Isabelle  
Section C / Parcelle N°184  
Commune de EQUANCOURT  
Lieu-dit "LES LONGS 12"

**LEGENDE :**

- POSITIONS EOLIENNES PROJET
- Survol des pales - R: 51.50m (Ø103)
- Postes de Livraison (PDL 1/2 et 3)
- PDL 1 et 2 - LIAISONS HTA
- PDL 3 - LIAISONS HTA
- Limites de propriétés
- Limites Communales
- Limites de sections
- Plateformes de montage
- Chemins d'accès à créer
- Zones de giration - Aménagements provisoires
- Zone d'éloignement Habitations (500m)
- Eoliennes Existantes Parc Eolien le Massel
- Contrainte éloignement R.D. (150m)
- Zones Boisées
- Contrainte éloignement zones boisées (150m)

Plans réalisés en coordonnées Lambert 93

COMMUNE DE  
EQUANCOURT  
SECTION C2  
LES LONGS DOUZE

**MAITRE DOUVRE :**  
EOLE DE LA TORTILLE  
19 Avenue Chartes de Gaulle  
08300 RETHIEL

**ARCHITECTE :**  
S.A.R.L. SCHATZLE WEITLING ARCHITECTEUR  
Zone Ecoparc - Océanis - Bâtiment 1a  
ECOPARC - Océanis - Bâtiment 1a  
35, rue Haroun Tazieff  
54 320 MAXEVILLE  
Tél. : 03.83.28.22.25 Fax : 03.83.28.51.45  
SIRET : 522 917 970 00017

**PARC EOLIEN DE " LA TORTILLE "**  
Communes  
Equancourt, Etricourt-Manancourt, Fins, Moislains et Sorel

**PLAN DE MASSE - Eolienne ET.03**  
1/1000°

**AU 10.2**

Décembre 2016

COMMUNE DE  
EQUANCOURT  
SECTION C2  
LES QUATORZE

COMMUNE DE  
EQUANCOURT  
SECTION ZD  
LA MONTEE CLAUDINE

Survol : R= 51.50 m

**SURVOL**  
Section C / Parcelle N°166  
Commune de EQUANCOURT  
Propriétaire(s) :  
M. COQUET Jean Luc

Plate-forme  
Surface : 980 m<sup>2</sup>

Virage provisoire  
Surface : 1048 m<sup>2</sup>


Propriétaire(s) :  
Mme TARDEU Francine  
Section C / Parcelle N°165  
Commune de EQUANCOURT  
Lieu-dit "LE BAS DES TREIZE"

**ET.04**  
POSITION EOLIENNE :  
- X : 701282.5993  
- Y : 6991140.9621  
- Z : 121.80

**LEGENDE :**

- POSITIONS EOLIENNES PROJET
- Survol des pales - R: 51.50m (ø103)
- Postes de Livraison (PDL 1/2 et 3)
- PDL 1 et 2 - LIAISONS HTA
- PDL 3 - LIAISONS HTA
- Limites de propriétés
- Limites Communales
- Limites de sections
- Plateformes de montage
- Chemins d'accès à créer
- Zones de giration - Aménagements provisoires
- Zone d'éloignement Habitations (500m)
- Eoliennes Existantes
- Parc Eolien le Mâssel
- Contrainte éloignement R.D. (150m)
- Zones Boisées
- Contrainte éloignement zones boisées (150m)

Plans réalisés en coordonnées Lambert 93

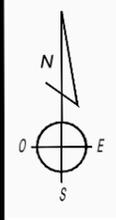

**MAITRE D'OUVRAGE :**  
EOLIE DE LA TORTILLE  
19 Avenue Chartes de Gaulle  
08300 RETHIEL

**ARCHITECTE :**  
S.A.R.L. SCHATZLE WEITLING ARCHITECTEUR  
Zone Ecoparc - Océanis - Bâtiment 1a  
35, rue Haroun Tazieff  
54 320 MAXEVILLE  
Tél. : 03.83.28.22.25 - Fax : 03.83.28.51.45  
SIRET : 522 917 970 00017

**ARCHITECTE :**  
S.A.R.L. SCHATZLE WEITLING ARCHITECTEUR  
Zone Ecoparc - Océanis - Bâtiment 1 A  
35, rue Haroun Tazieff  
54 320 MAXEVILLE  
Tél. : 03.83.28.22.25 - Fax : 03.83.28.51.45  
SIRET : 522 917 970 00017


**PARC EOLIEN DE " LA TORTILLE "**  
Communes  
Equancourt, Etricourt-Manancourt, Fins, Moislains et Sorel

**PLAN DE MASSE - Eolienne ET.04**  
1/1000°

**AU 10.2**

Décembre 2016

14

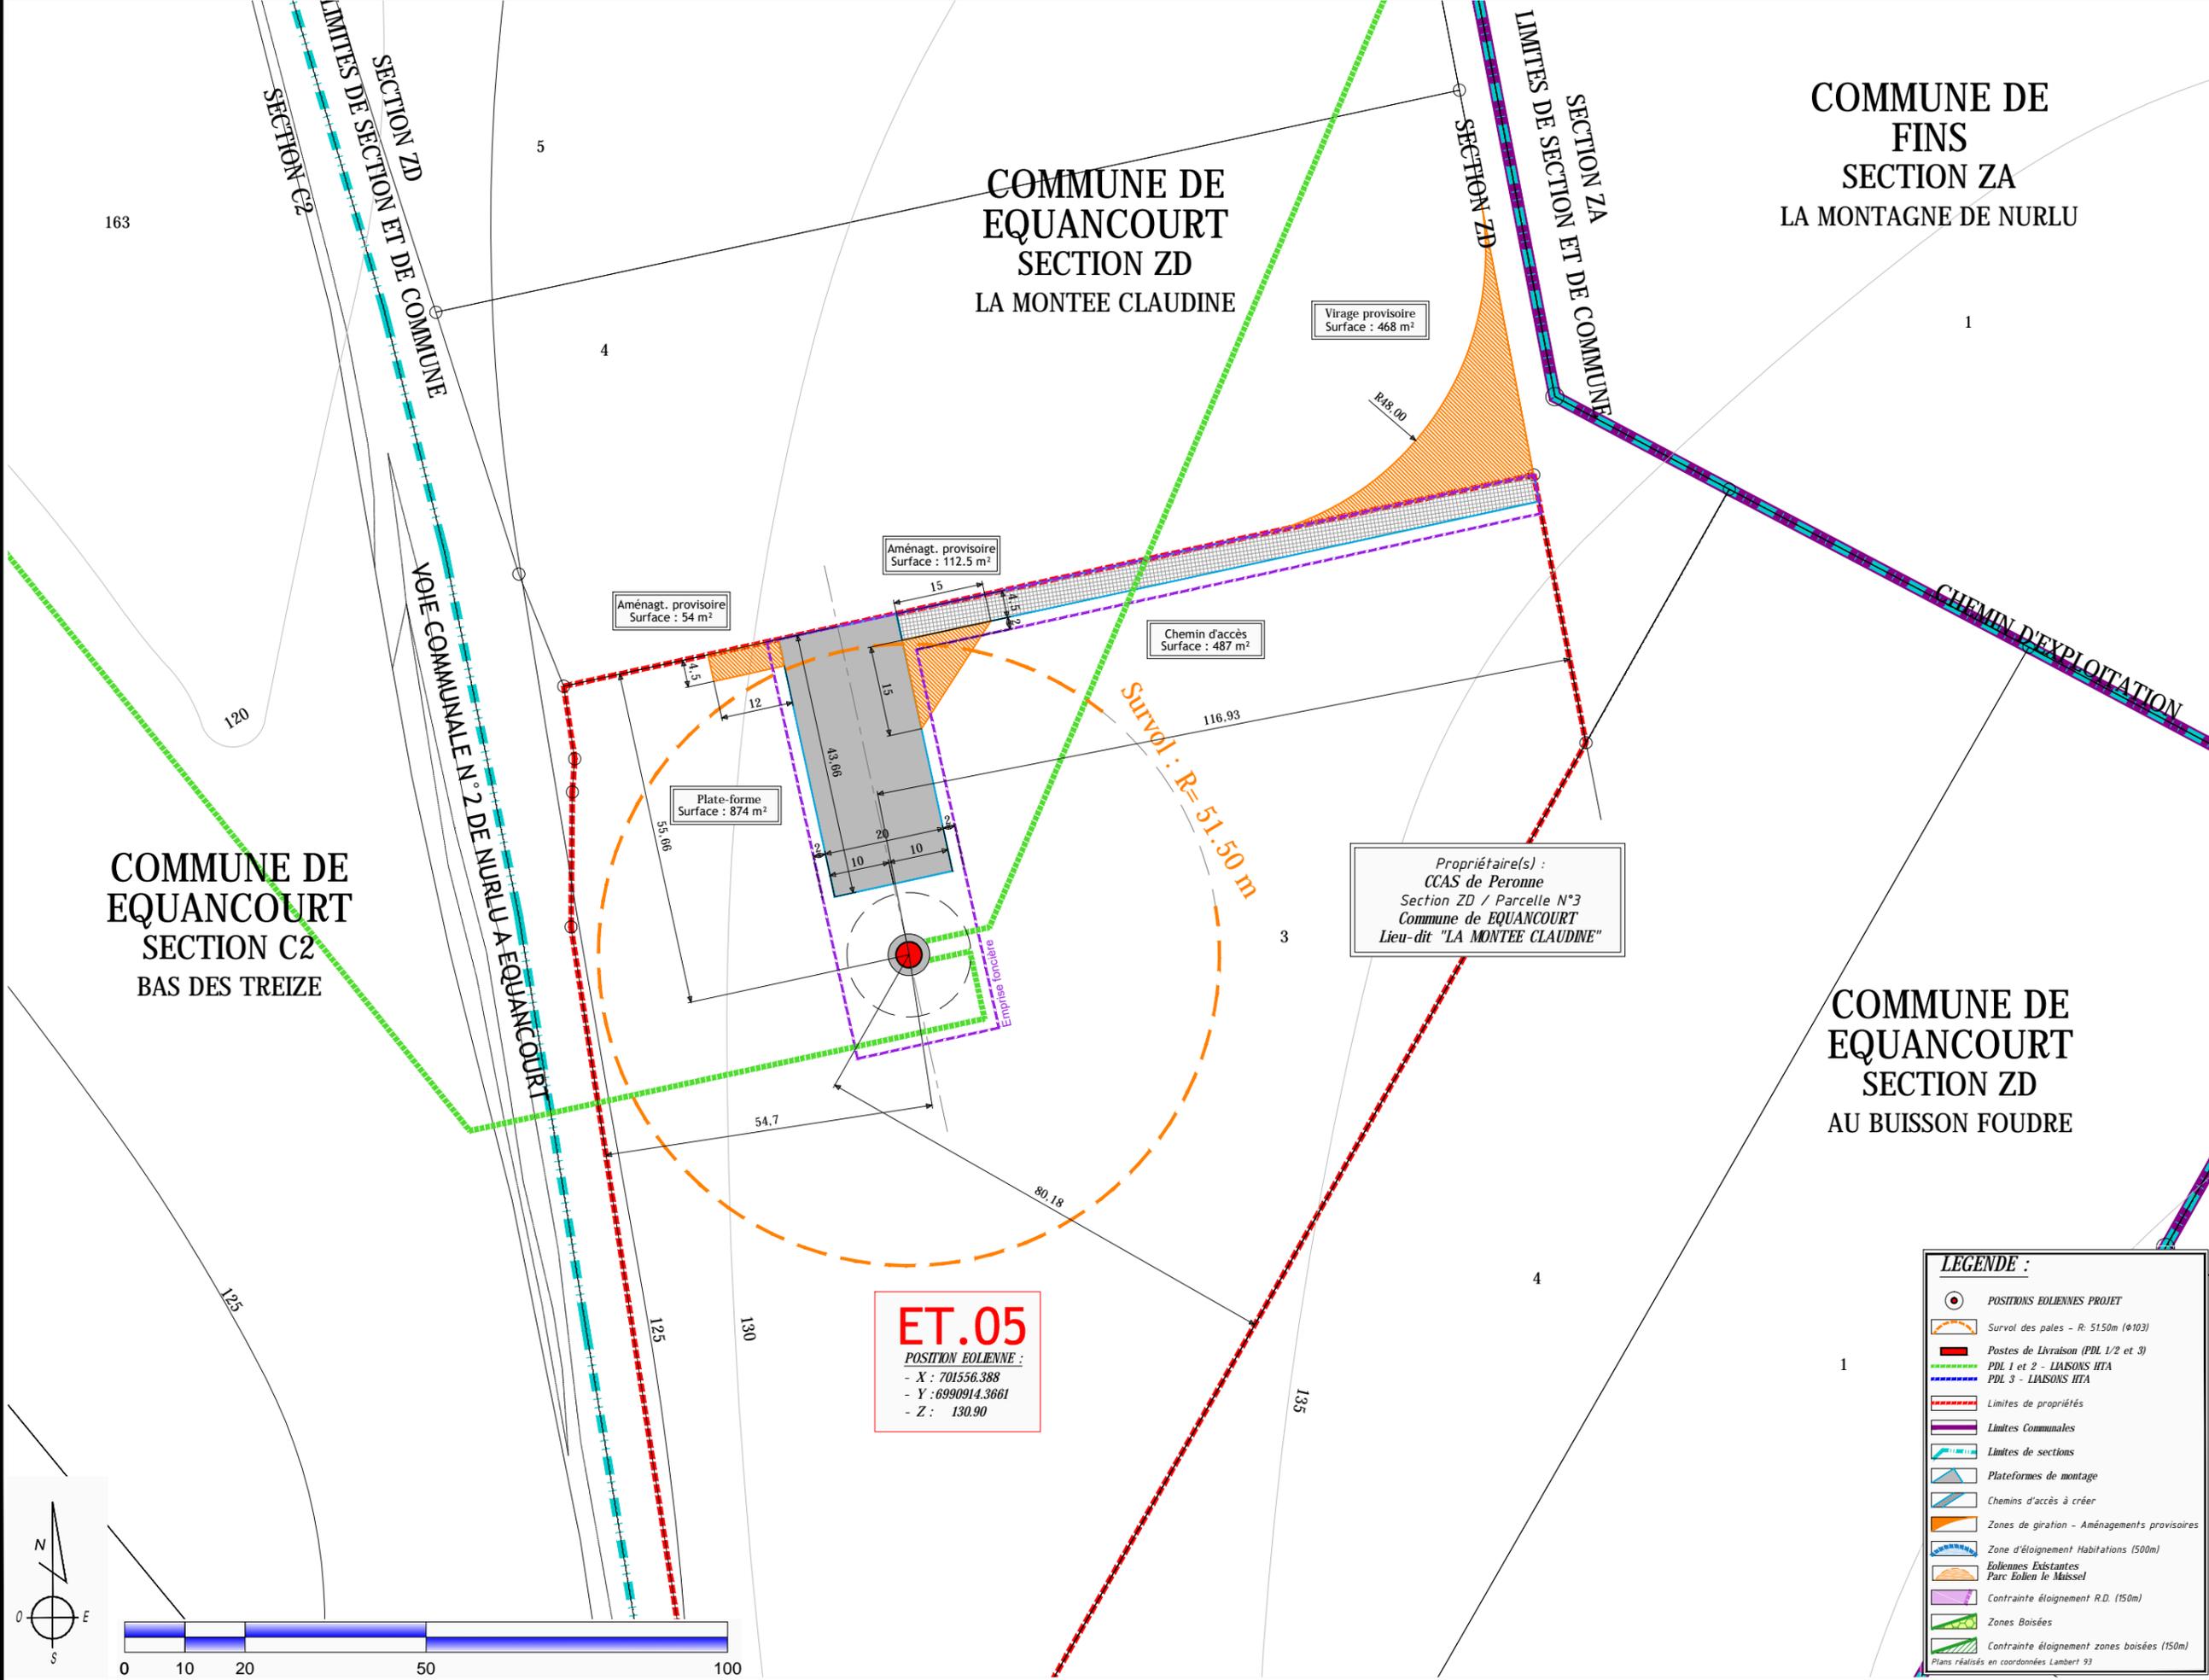

COMMUNE DE EQUANCOURT  
SECTION C2  
BAS DES TREIZE

COMMUNE DE EQUANCOURT  
SECTION ZD  
LA MONTEE CLAUDINE

COMMUNE DE FINS  
SECTION ZA  
LA MONTAGNE DE NURLU

COMMUNE DE EQUANCOURT  
SECTION ZD  
AU BUISSON Foudre


Propriétaire(s) :  
CCAS de Peronne  
Section ZD / Parcelle N°3  
Commune de EQUANCOURT  
Lieu-dit "LA MONTEE CLAUDINE"

**ET.05**  
POSITION EOLIENNE :  
- X : 701556.388  
- Y : 6990914.3661  
- Z : 130.90

**LEGENDE :**

- POSITIONS EOLIENNES PROJET
- Survol des pales - R: 51.50m (Ø103)
- Postes de Livraison (PDL 1/2 et 3)
- PDL 1 et 2 - LIAISONS HTA
- PDL 3 - LIAISONS HTA
- Limites de propriétés
- Limites Communales
- Limites de sections
- Plateformes de montage
- Chemins d'accès à créer
- Zones de giration - Aménagements provisoires
- Zone d'éloignement Habitations (500m)
- Eoliennes Existantes Parc Eolien le Massel
- Contrainte éloignement R.D. (150m)
- Zones Boisées
- Contrainte éloignement zones boisées (150m)

Plans réalisés en coordonnées Lambert 93

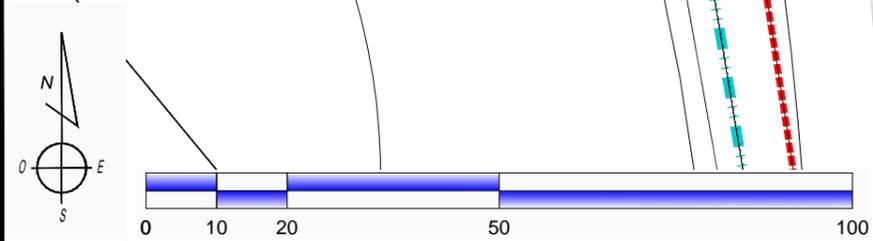

MAITRE DOUVREAGE :  
EOLE DE LA TORTILLE  
19 Avenue Charités de Gaulle  
08300 RETHIEL

ARCHITECTE :  
S.A.R.L. SCHATZLE WEITLING ARCHITECTEUR  
Zone Ecoparc - Océanis - Bâtiment 1a  
ECOPARC - OCEANIS - Bâtiment 1a  
35, rue Haroun Tazieff  
54 320 MAXEVILLE  
Tél. : 03.83.28.22.25 - Fax. : 03.83.28.51.45  
SIRET : 522 917 970 00017

SARL SCHATZLE - WEITLING Architecture  
Zone Ecoparc - Océanis - Bâtiment 1 A  
35, rue Haroun Tazieff - 54320 MAXEVILLE  
Tél. : 03.83.28.22.25 - Fax : 03.83.28.51.45  
SIRET : 522 917 970 00017

PARC EOLIEN DE " LA TORTILLE "

Communes  
Equancourt, Etricourt-Manancourt, Fins, Moisilains et Sorel

PLAN DE MASSE - Eolienne ET.05

1/1000°

AU  
10.2

Décembre 2016

COMMUNE DE  
EQUANCOURT  
SECTION ZD  
LA MONTEE CLAUDINE

CHEMIN D'EXPLOITATION

Virage provisoire  
Surface : 135 m<sup>2</sup>

Chemin d'accès  
Surface : 490 m<sup>2</sup>

Survol : R= 51.50 m

**SURVOL**  
Section ZA / Parcelle N°4  
Commune de FINS  
Propriétaire(s) :  
M. BOURY Régis



**ET.06**  
POSITION EOLIENNE :  
- X : 701710.3301  
- Y : 699124.17969  
- Z : 128.10

**SURVOL**  
Section ZA / Parcelle N°3  
Commune de FINS  
Propriétaire(s) :  
M. BOURY Régis

Plate-forme  
Surface : 800 m<sup>2</sup>

Propriétaire(s) :  
M. BOURY Régis  
Section ZA / Parcelle N°2  
Commune de FINS  
Lieu-dit "LA MONTAGNE DE NURLU"

COMMUNE DE  
FINS  
SECTION ZA  
LA MONTAGNE DE NURLU

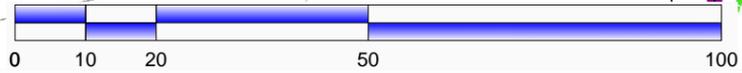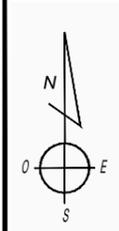

**LEGENDE :**

- POSITIONS EOLIENNES PROJET
- Survol des pales - R: 51.50m (ø103)
- Postes de Livraison (PDL 1/2 et 3)
- PDL 1 et 2 - LIAISONS HTA
- PDL 3 - LIAISONS HTA
- Limites de propriétés
- Limites Communales
- Limites de sections
- Plateformes de montage
- Chemins d'accès à créer
- Zones de giration - Aménagements provisoires
- Zone d'éloignement Habitations (500m)
- Eoliennes Existantes Parc Eolien le Massel
- Contrainte éloignement R.D. (150m)
- Zones Boisées
- Contrainte éloignement zones boisées (150m)

Plans réalisés en coordonnées Lambert 93

PARC EOLIEN DE " LA TORTILLE "

Communes  
Equancourt, Etrécourt-Manancourt, Fins, Moisilains et Sorel

AU  
10.2


PLAN DE MASSE - Eolienne ET.06  
1/1000°


Décembre 2016

16

MAITRE DOUVREAGE :  
EOLE DE LA TORTILLE  
19 Avenue Chartes de Gaulle  
08300 RETHIEL

ARCHITECTE :  
S.A.R.L. SCHATZLE WEITLING ARCHITECTEUR  
Zone Ecoparc - Océanis - Bâtiment 1a  
ECOPARC - Océanis - Bâtiment 1a  
35, rue Haroun Tazieff  
54 320 MAXEVILLE  
Tel : 03.83.28.22.25 Fax : 03.83.28.51.45  
SIRET : 522 917 970 00017

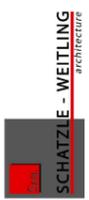

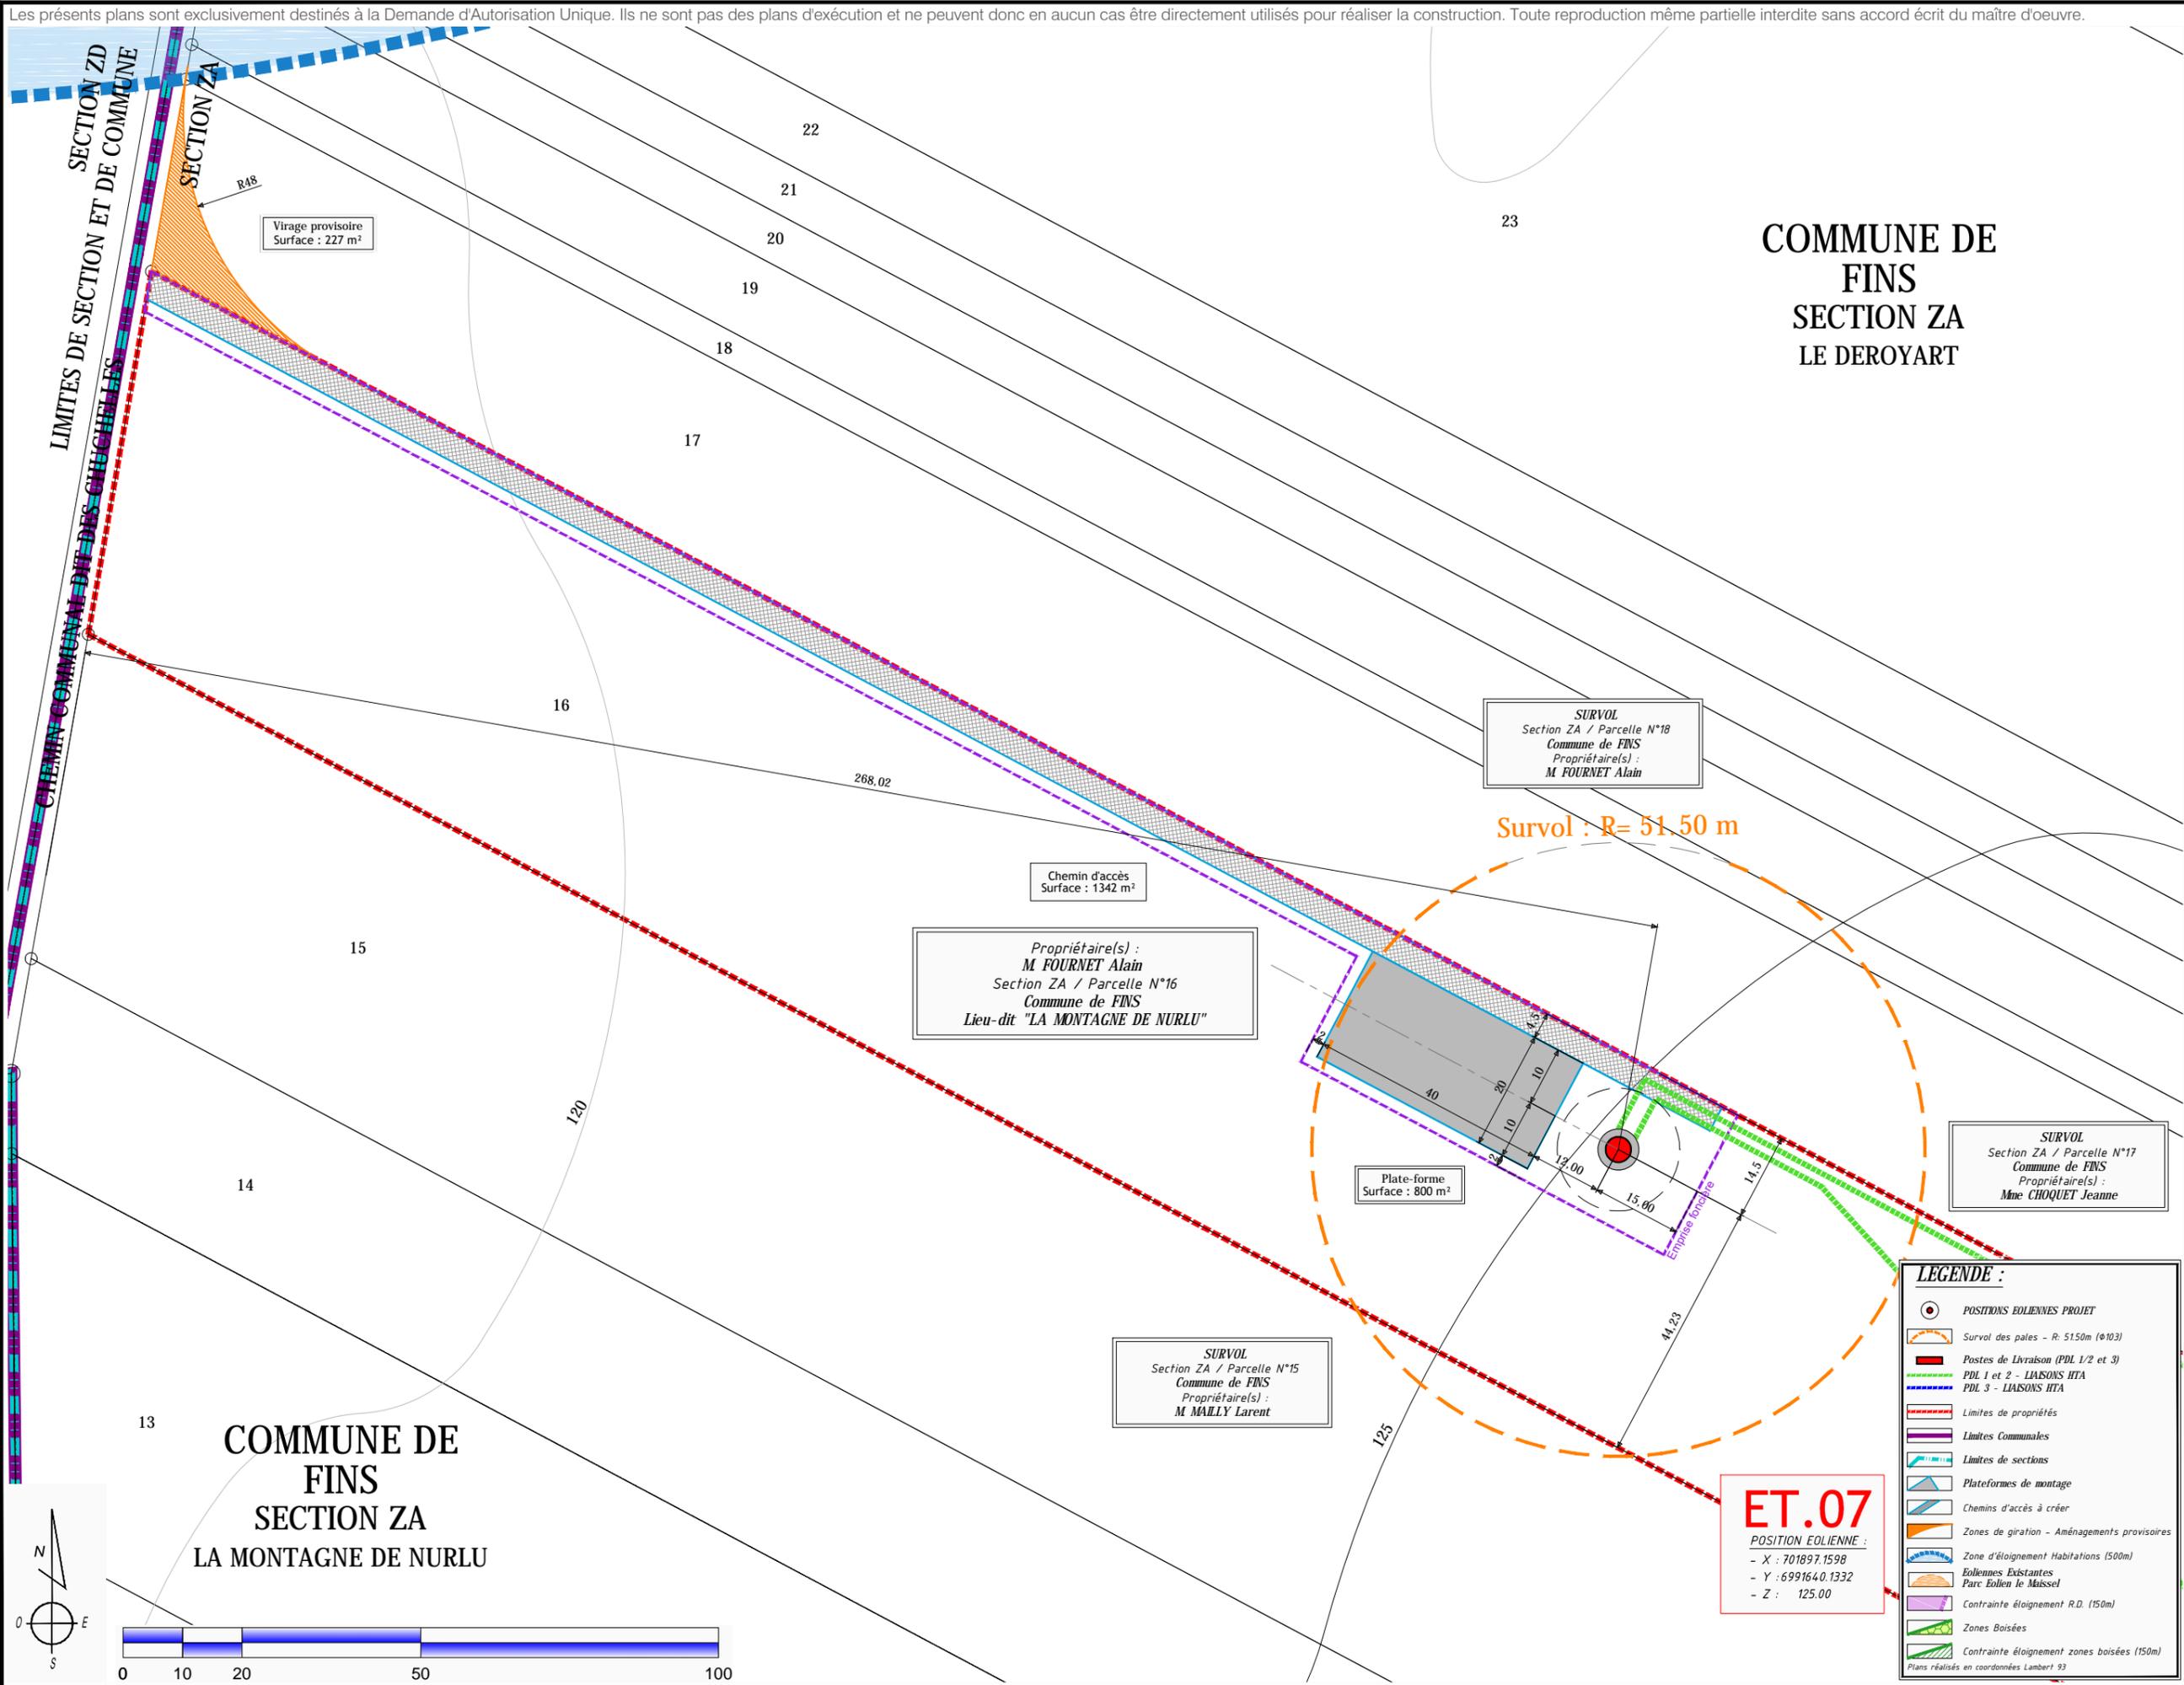

**COMMUNE DE FINS**  
**SECTION ZA**  
**LE DEROYART**

**COMMUNE DE FINS**  
**SECTION ZA**  
**LA MONTAGNE DE NURLU**

**SURVOL**  
Section ZA / Parcelle N°18  
Commune de FINS  
Propriétaire(s) :  
**M. FOURNET Alain**

Propriétaire(s) :  
**M. FOURNET Alain**  
Section ZA / Parcelle N°16  
Commune de FINS  
Lieu-dit "LA MONTAGNE DE NURLU"

Plate-forme  
Surface : 800 m²

**SURVOL**  
Section ZA / Parcelle N°15  
Commune de FINS  
Propriétaire(s) :  
**M. MALLY Larent**

**SURVOL**  
Section ZA / Parcelle N°17  
Commune de FINS  
Propriétaire(s) :  
**Mme CHOQUET Jeanne**

**LEGENDE :**

- POSITIONS EOLIENNES PROJET
- Survol des pales - R: 51.50m (ø103)
- Postes de Livraison (PDL 1/2 et 3)
- PDL 1 et 2 - LIAISONS HTA
- PDL 3 - LIAISONS HTA
- Limites de propriétés
- Limites Communales
- Limites de sections
- Plateformes de montage
- Chemins d'accès à créer
- Zones de giration - Aménagements provisoires
- Zone d'éloignement Habitations (500m)
- Eoliennes Existantes
- Parc Eolien le Massel
- Contrainte éloignement R.D. (150m)
- Zones Boisées
- Contrainte éloignement zones boisées (150m)

Plans réalisés en coordonnées Lambert 93

**ET.07**  
POSITION EOLIENNE :  
- X : 701897.1598  
- Y : 6991640.1332  
- Z : 125.00

MAITRE DOUVRAGE :  
EOLIE DE LA TORTILLE  
19 Avenue Chartes de Gaulle  
08300 RETHIEL

ARCHITECTE :  
S.A.R.L. SCHATZLE WEITLING ARCHITECTEUR  
Zone Ecoparc Océanis - Bâtiment 1a  
ECOPARC - OCEANIS - Bâtiment 1a  
35, rue Haroun Tazieff  
54 320 MAXEVILLE  
Tel : 03.83.28.22.25  
SIRET : 522 917 970 00017



**PARC EOLIEN DE " LA TORTILLE "**

Communes  
Equancourt, Etricourt-Manancourt, Fins, Moislains et Sorel

**PLAN DE MASSE - Eolienne ET.07**

1/1000°

**AU 10.2**

Décembre 2016

COMMUNE DE  
FINS  
SECTION ZA  
LA MONTAGNE DE NURLU

Propriétaire(s) :  
M et Mme DUBOIS  
Section D2 / Parcelle N°42  
Commune de SOREL  
Lieu-dit "LA MONTAGNE DE NURLU"

SURVOL  
Section D2 / Parcelle N°85  
Commune de SOREL  
Propriétaire(s) :  
Mme MARLOT Monique

**ET.08**  
POSITION EOLIENNE :  
- X : 702007.7775  
- Y : 6990947.8575  
- Z : 142.20

COMMUNE DE  
SOREL  
SECTION D2  
LA MONTAGNE DE NURLU

Survол : R= 51.50 m

Plate-forme  
Surface : 800 m<sup>2</sup>

Chemin d'accès  
Surface : 763 m<sup>2</sup>


Virage provisoire  
Surface : 336 m<sup>2</sup>

ROUTE DEPARTEMENTALE N°917

**LEGENDE :**


-  POSITIONS EOLIENNES PROJET
-  Survol des pales - R: 51.50m (ø103)
-  Postes de Livraison (PDL 1/2 et 3)
-  PDL 1 et 2 - LIAISONS HTA
-  PDL 3 - LIAISONS HTA
-  Limites de propriétés
-  Limites Communales
-  Limites de sections
-  Plateformes de montage
-  Chemins d'accès à créer
-  Zones de giration - Aménagements provisoires
-  Zone d'éloignement Habitations (500m)
-  Eoliennes Existantes
-  Parc Eolien le Massel
-  Contrainte éloignement R.D. (150m)
-  Zones Boisées
-  Contrainte éloignement zones boisées (150m)

Plans réalisés en coordonnées Lambert 93

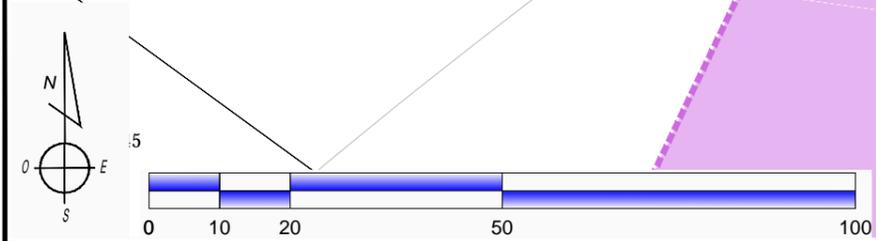

MAITRE DOUVRAGE :  
EOLIE DE LA TORTILLE  
19 Avenue Chartes de Gaulle  
08300 RETHIEL

ARCHITECTE :  
S.A.R.L. SCHATZLE WEITLING ARCHITECTEUR  
Zone Ecoparc - Bâtiment 1a  
ECOPARC - OCEANIS - Bâtiment 1a  
35, rue Haroun Tazieff  
54 320 MAXEVILLE  
Tél. : 03.83.28.22.25 Fax : 03.83.28.51.45  
SIRET : 522 917 970 00017

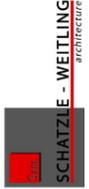

PARC EOLIEN DE " LA TORTILLE "


Communes  
Equancourt, Etricourt-Manancourt, Fins, Moislains et Sorel

PLAN DE MASSE - Eolienne ET.08

1/1000°

AU  
10.2

Décembre 2016

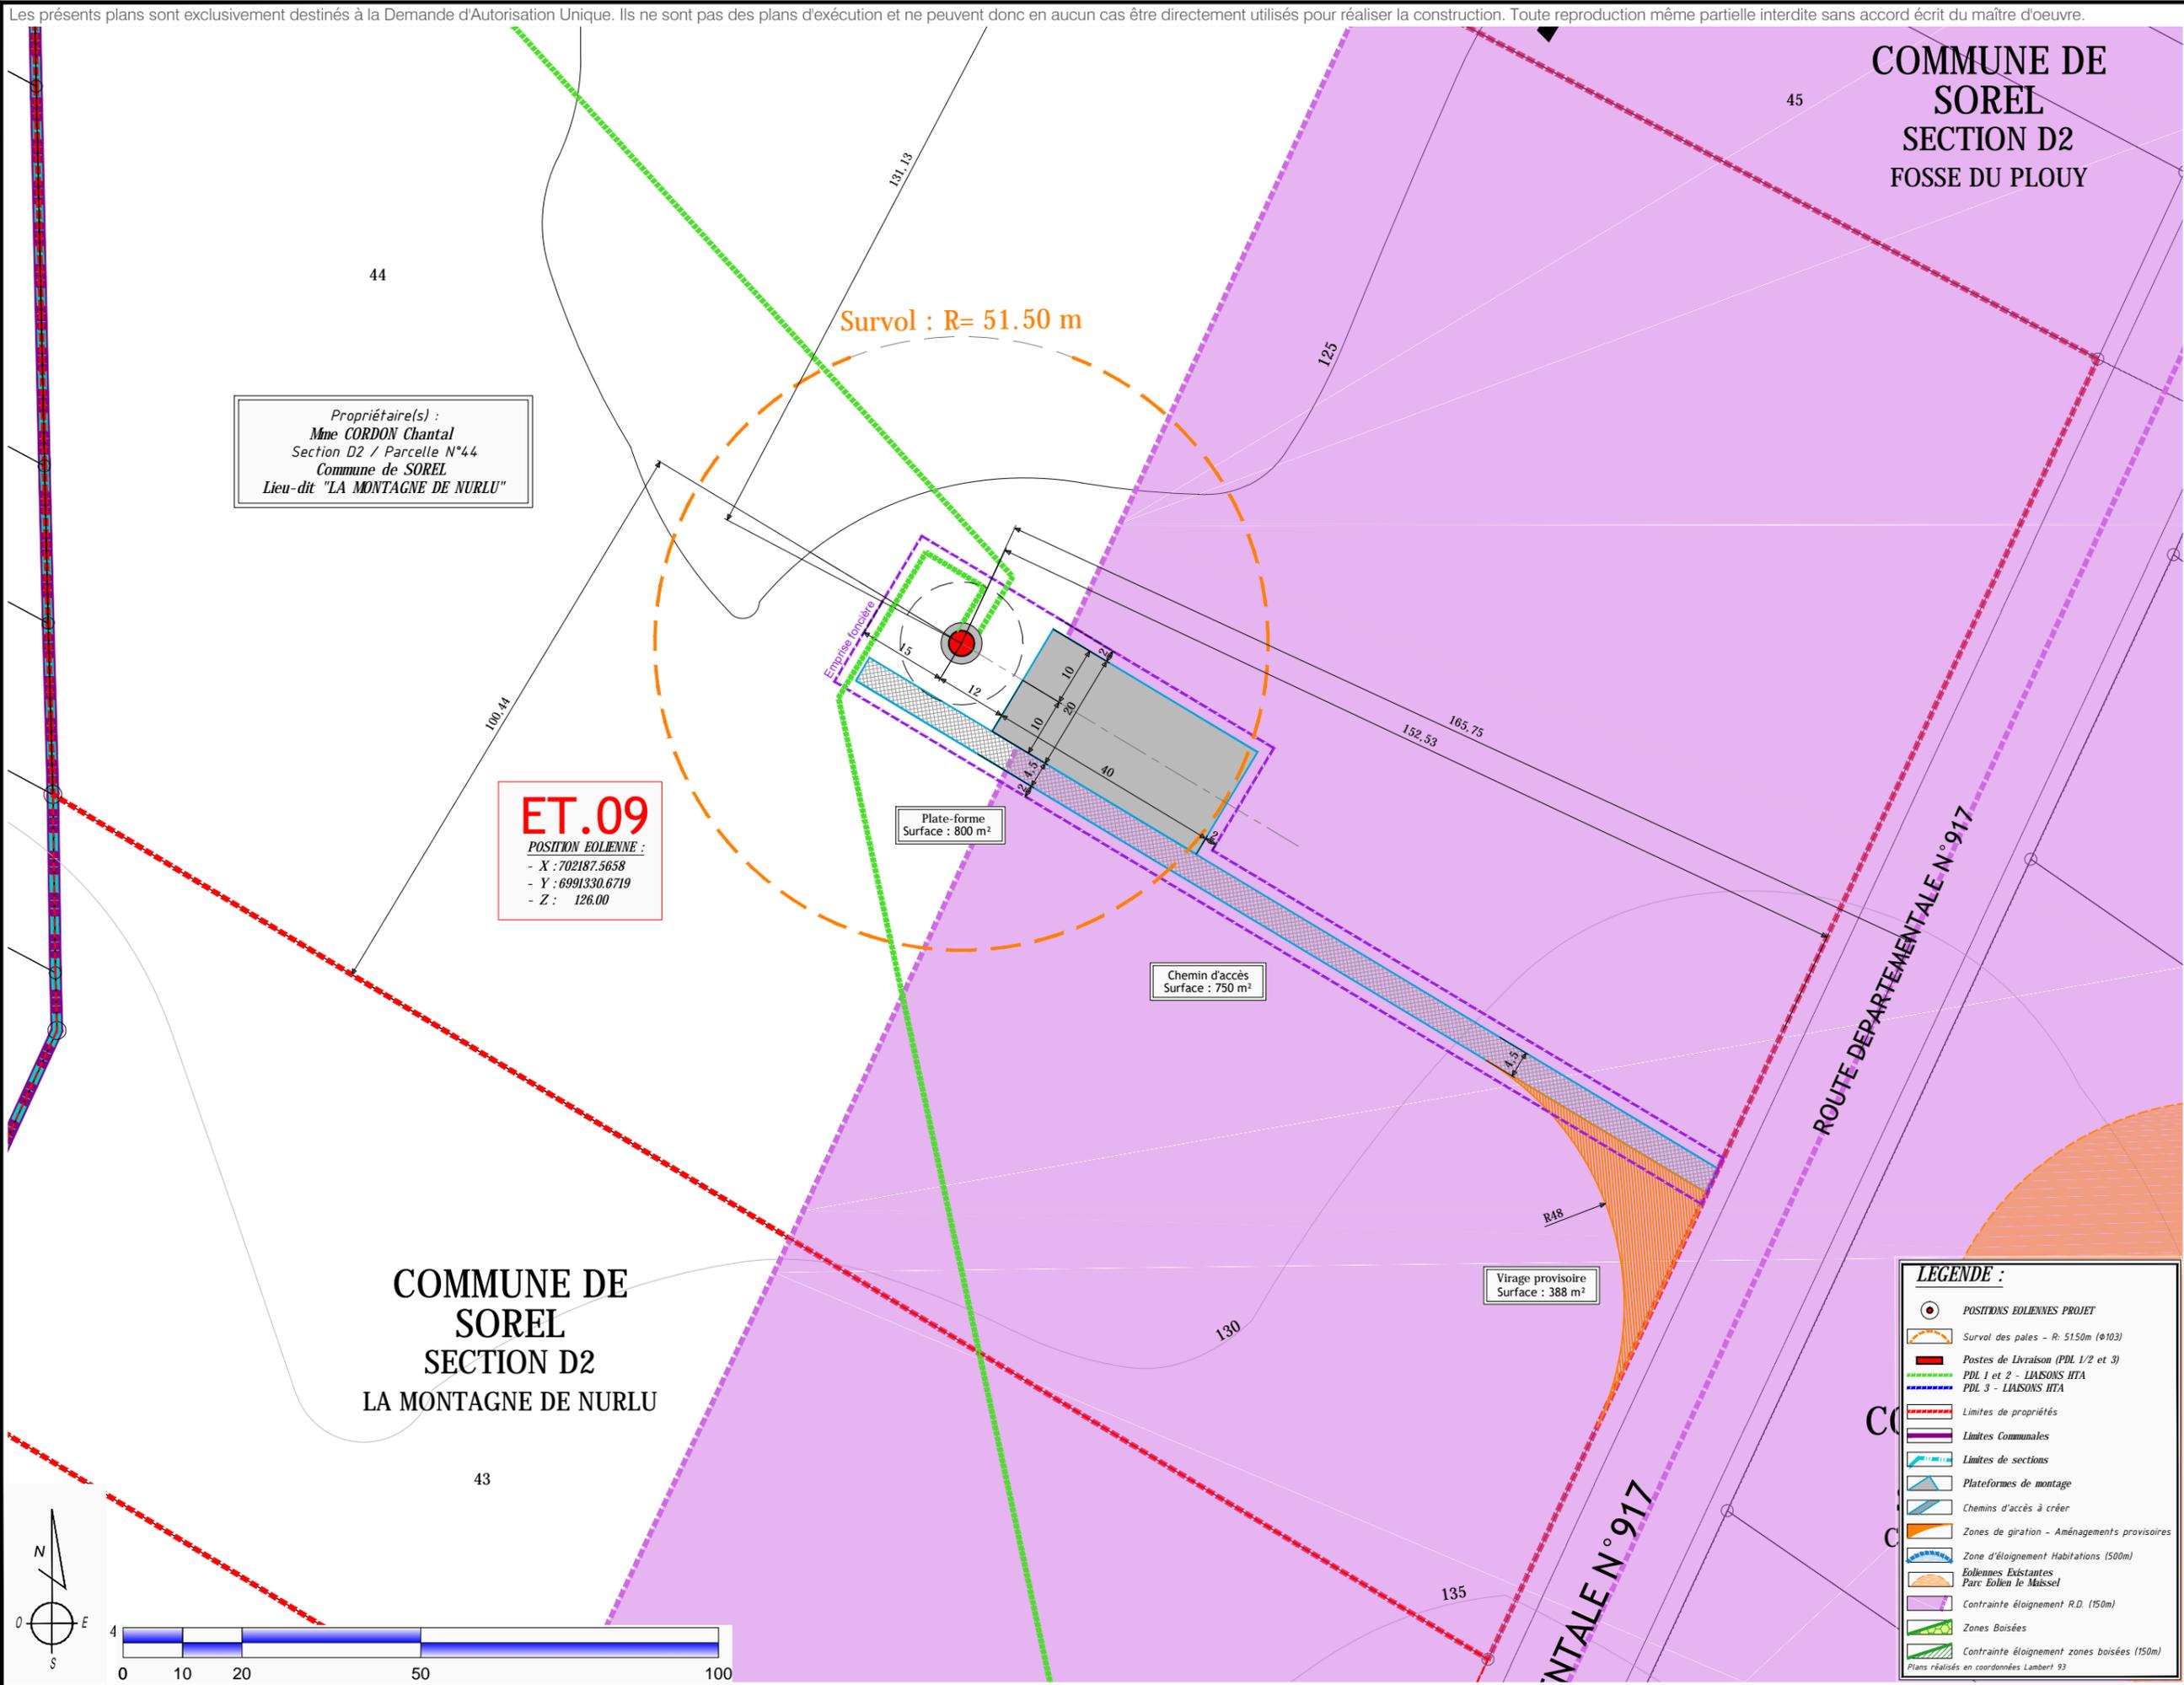

Propriétaire(s) :  
**Mme CORDON Chantal**  
 Section D2 / Parcelle N°44  
 Commune de SOREL  
 Lieu-dit "LA MONTAGNE DE NURLU"

**ET.09**  
 POSITION EOLIENNE :  
 - X : 702187.5658  
 - Y : 6991330.6719  
 - Z : 126.00

Plate-forme  
 Surface : 800 m<sup>2</sup>


Chemin d'accès  
 Surface : 750 m<sup>2</sup>

Virage provisoire  
 Surface : 388 m<sup>2</sup>

**LEGENDE :**

- POSITIONS EOLIENNES PROJET
- Survol des pales - R: 51.50m (ø103)
- Postes de Livraison (PDL 1/2 et 3)
- PDL 1 et 2 - LIAISONS HTA
- PDL 3 - LIAISONS HTA
- Limites de propriétés
- Limites Communales
- Limites de sections
- Plateformes de montage
- Chemins d'accès à créer
- Zones de giration - Aménagements provisoires
- Zone d'éloignement Habitations (500m)
- Eoliennes Existantes
- Parc Eolien le Mâssel
- Contrainte éloignement R.D. (150m)
- Zones Boisées
- Contrainte éloignement zones boisées (150m)

Plans réalisés en coordonnées Lambert 93

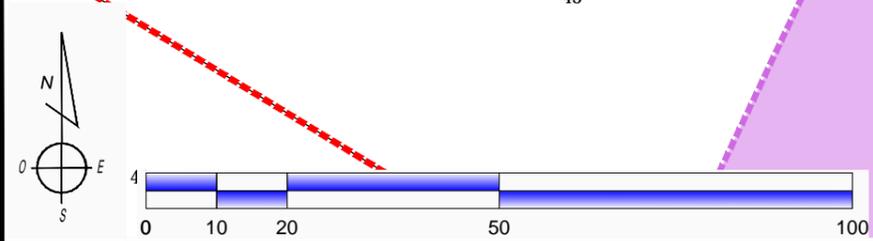


**COMMUNE DE SOREL**  
 SECTION D2  
 FOSSE DU PLOUY

**COMMUNE DE SOREL**  
 SECTION D2  
 LA MONTAGNE DE NURLU

<p><b>MAITRE D'OUVRAGE :</b>                  EOLE DE LA TORTILLE                  19 Avenue Chartes de Gaulle                  08300 RETHIEL</p>	<p><b>ARCHITECTE :</b>                  S.A.R.L. SCHATZLE WEITLING ARCHITECTEUR                  ZONE ECO-PARC - Océanis - Bâtiment 1a                  35, rue Haroun Tazieff                  54 320 MAXEVILLE                  Tél. : 03.83.28.22.25 / Fax : 03.83.28.51.45                  SIRET : 522 917 970 00017</p>
	<p><b>ARCHITECTE :</b>                  S.A.R.L. SCHATZLE WEITLING ARCHITECTEUR                  ZONE ECO-PARC - Océanis - Bâtiment 1a                  35, rue Haroun Tazieff                  54 320 MAXEVILLE                  Tél. : 03.83.28.22.25 / Fax : 03.83.28.51.45                  SIRET : 522 917 970 00017</p>
<p><b>PARC EOLIEN DE " LA TORTILLE "</b>                  Communes                  Equancourt, Etricourt-Manancourt, Fins, Moislains et Sorel</p>	<p><b>PLAN DE MASSE - Eolienne ET.09</b>                  1/1000°</p>
<p><b>AU 10.2</b></p>	<p>Décembre 2016</p>

**COMMUNE DE SOREL**  
SECTION D2  
FOSSE DU PLOUY

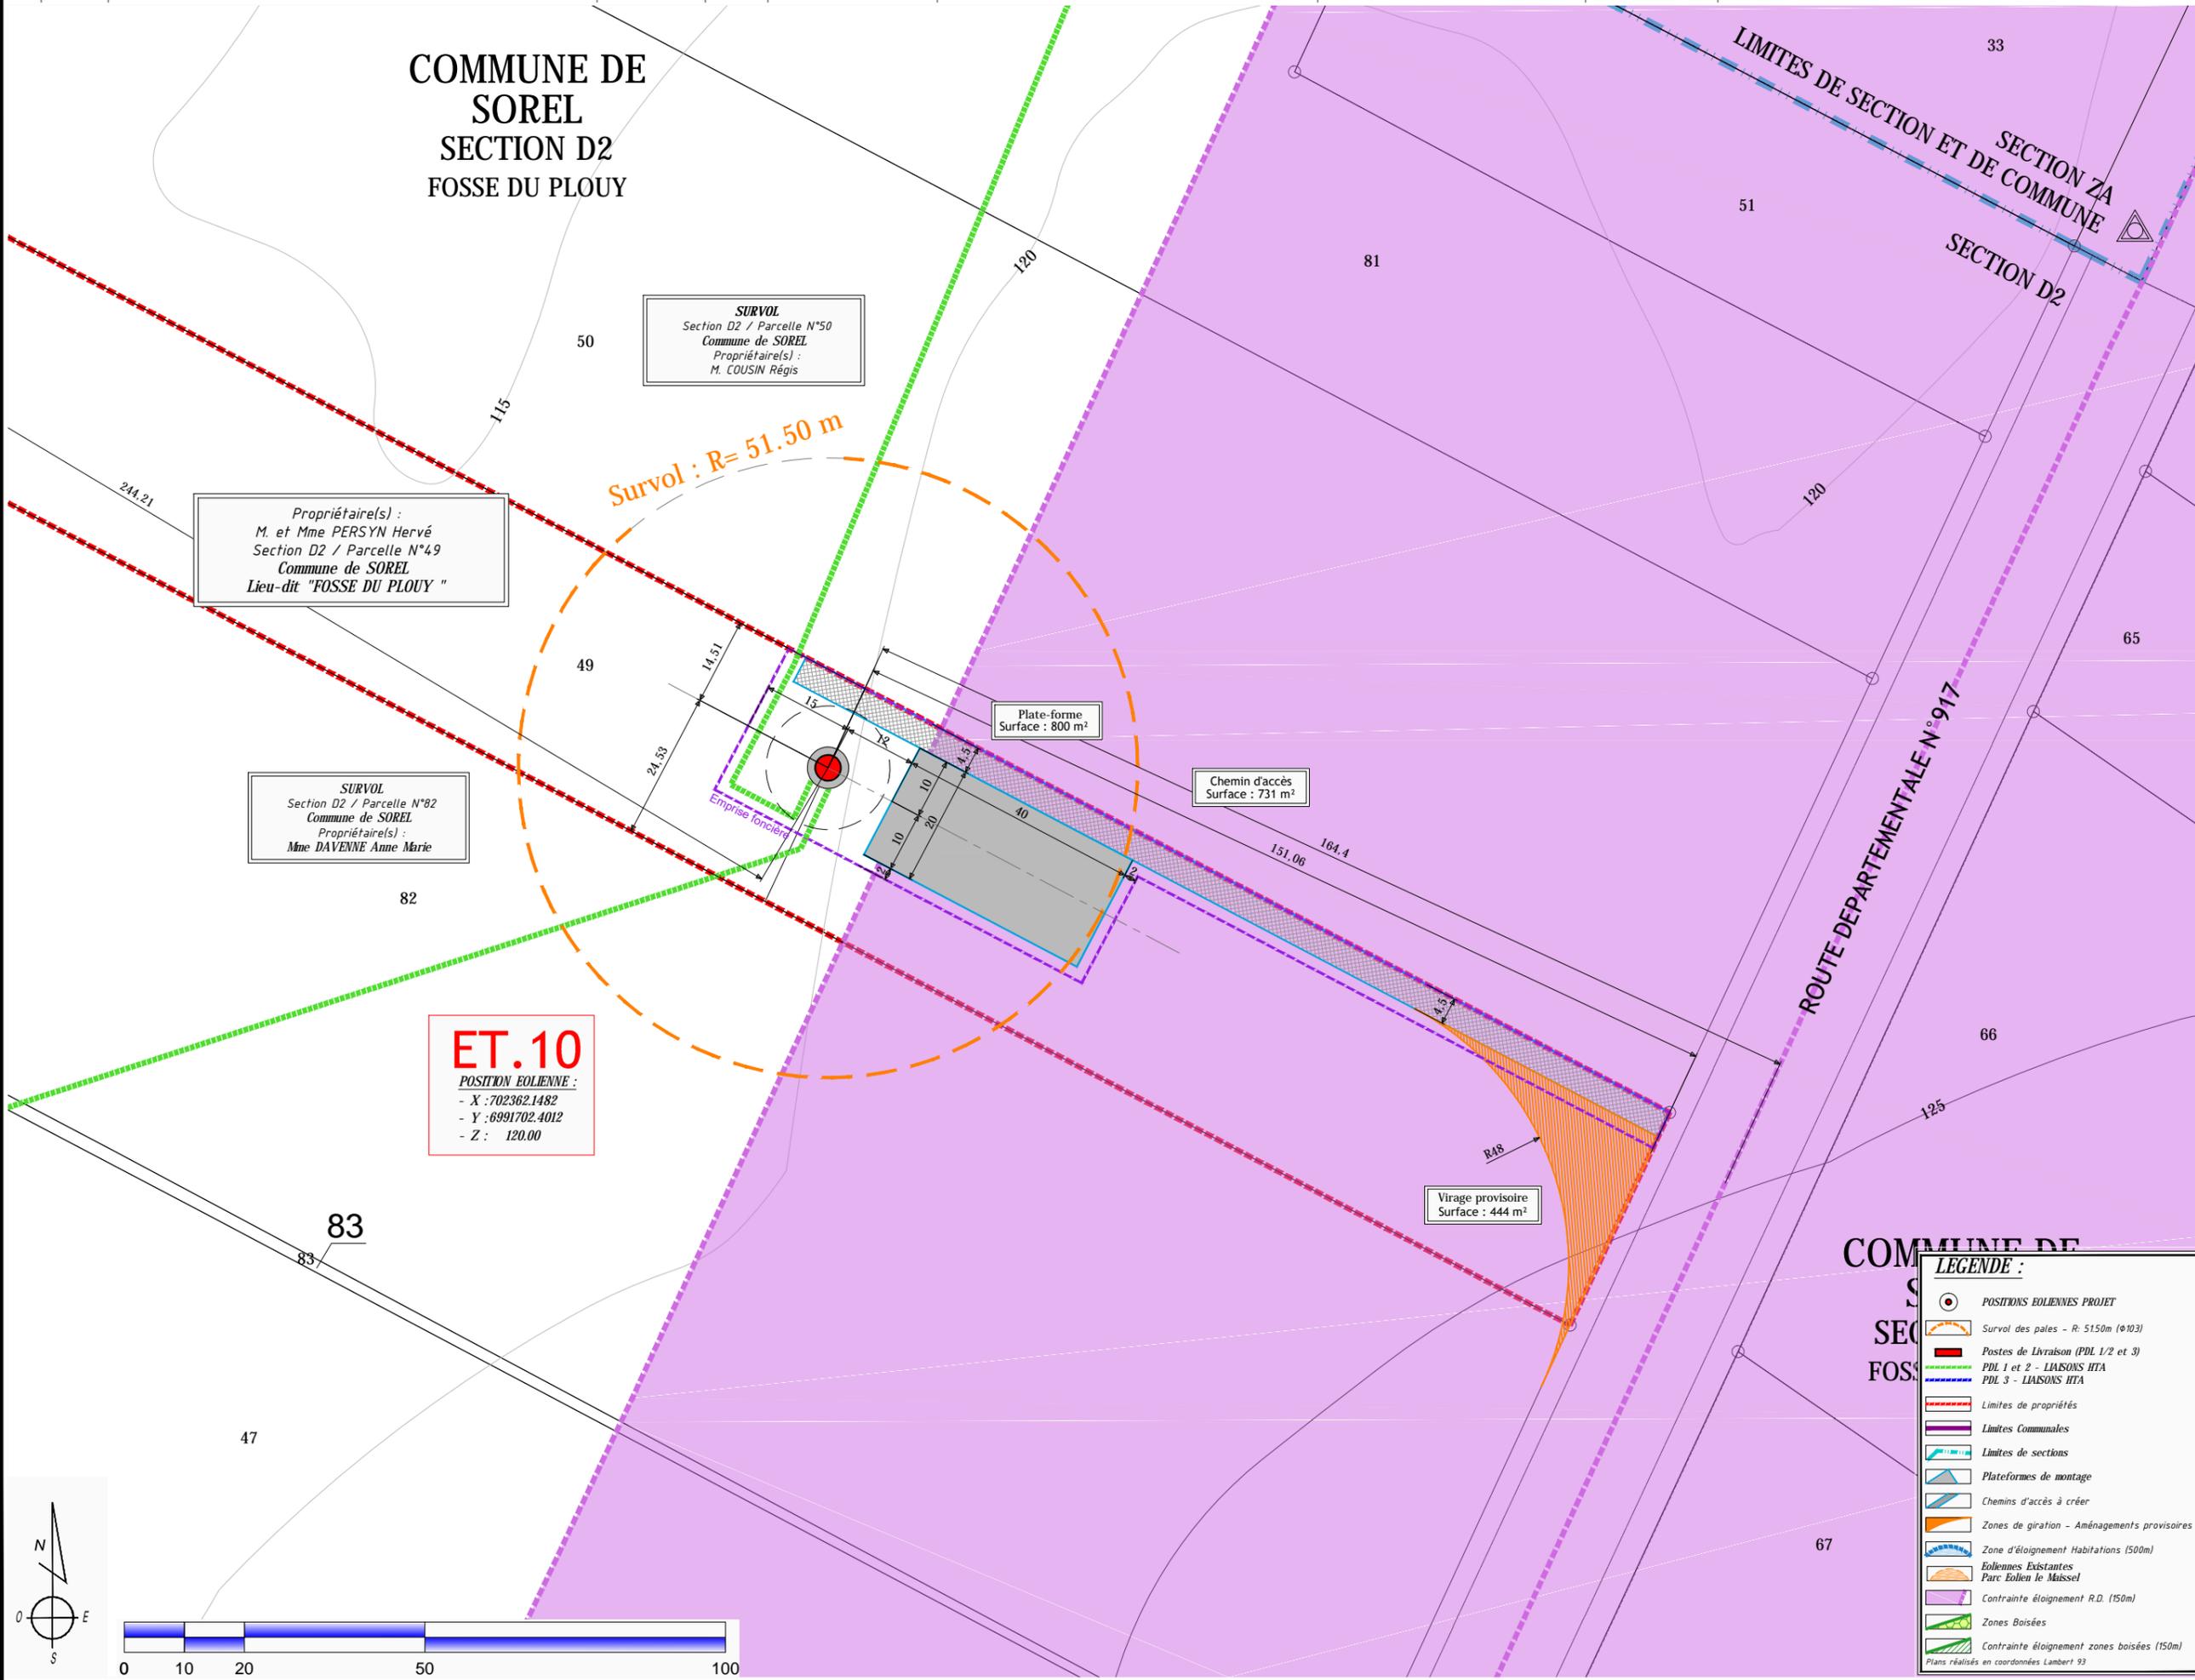

**SURVOL**  
Section D2 / Parcelle N°50  
Commune de SOREL  
Propriétaire(s) :  
M. COUSIN Régis

Propriétaire(s) :  
M. et Mme PERSYN Hervé  
Section D2 / Parcelle N°49  
Commune de SOREL  
Lieu-dit "FOSSE DU PLOUY"

**SURVOL**  
Section D2 / Parcelle N°82  
Commune de SOREL  
Propriétaire(s) :  
Mme DAVENNE Anne Marie

**ET.10**  
POSITION EOLIENNE :  
- X : 702362.1482  
- Y : 6991702.4012  
- Z : 120.00

Plate-forme  
Surface : 800 m²


Chemin d'accès  
Surface : 731 m²

Virage provisoire  
Surface : 444 m²

**LEGENDE :**

- POSITIONS EOLIENNES PROJET
- Survol des pales - R: 5150m (ø103)
- Postes de Livraison (PDL 1/2 et 3)
- PDL 1 et 2 - LIAISONS HTA
- PDL 3 - LIAISONS HTA
- Limites de propriétés
- Limites Communales
- Limites de sections
- Plateformes de montage
- Chemins d'accès à créer
- Zones de giration - Aménagements provisoires
- Zone d'éloignement Habitations (500m)
- Eoliennes Existantes Parc Eolien le Maisel
- Contrainte éloignement R.D. (150m)
- Zones Boisées
- Contrainte éloignement zones boisées (150m)

Plans réalisés en coordonnées Lambert 93

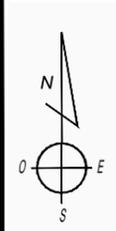

**MAITRE D'OUVRAGE :**  
EOLIE DE LA TORTILLE  
19 Avenue Chartes de Gaulle  
08300 RETHIEL

**ARCHITECTE :**  
S.A.R.L. SCHATZLE WEITLING ARCHITECTEUR  
Zone Ecoparc - Océanis - Bâtiment 1a  
35, rue Haroun Tazieff  
54 320 MAXEVILLE  
Tél. : 03.83.28.22.25 - Fax. : 03.83.28.51.45  
SIRET : 522 917 970 00017

**SCHATZLE - WEITLING ARCHITECTURE**

**PARC EOLIEN DE " LA TORTILLE "**  
Communes  
Equancourt, Etricourt-Manancourt, Fins, Moislains et Sorel


**PLAN DE MASSE - Eolienne ET.10**  
1/1000°

**AU 10.2**

Décembre 2016

20

Les présents plans sont exclusivement destinés à la Demande d'Autorisation Unique. Ils ne sont pas des plans d'exécution et ne peuvent donc en aucun cas être directement utilisés pour réaliser la construction. Toute reproduction même partielle interdite sans accord écrit du maître d'oeuvre.

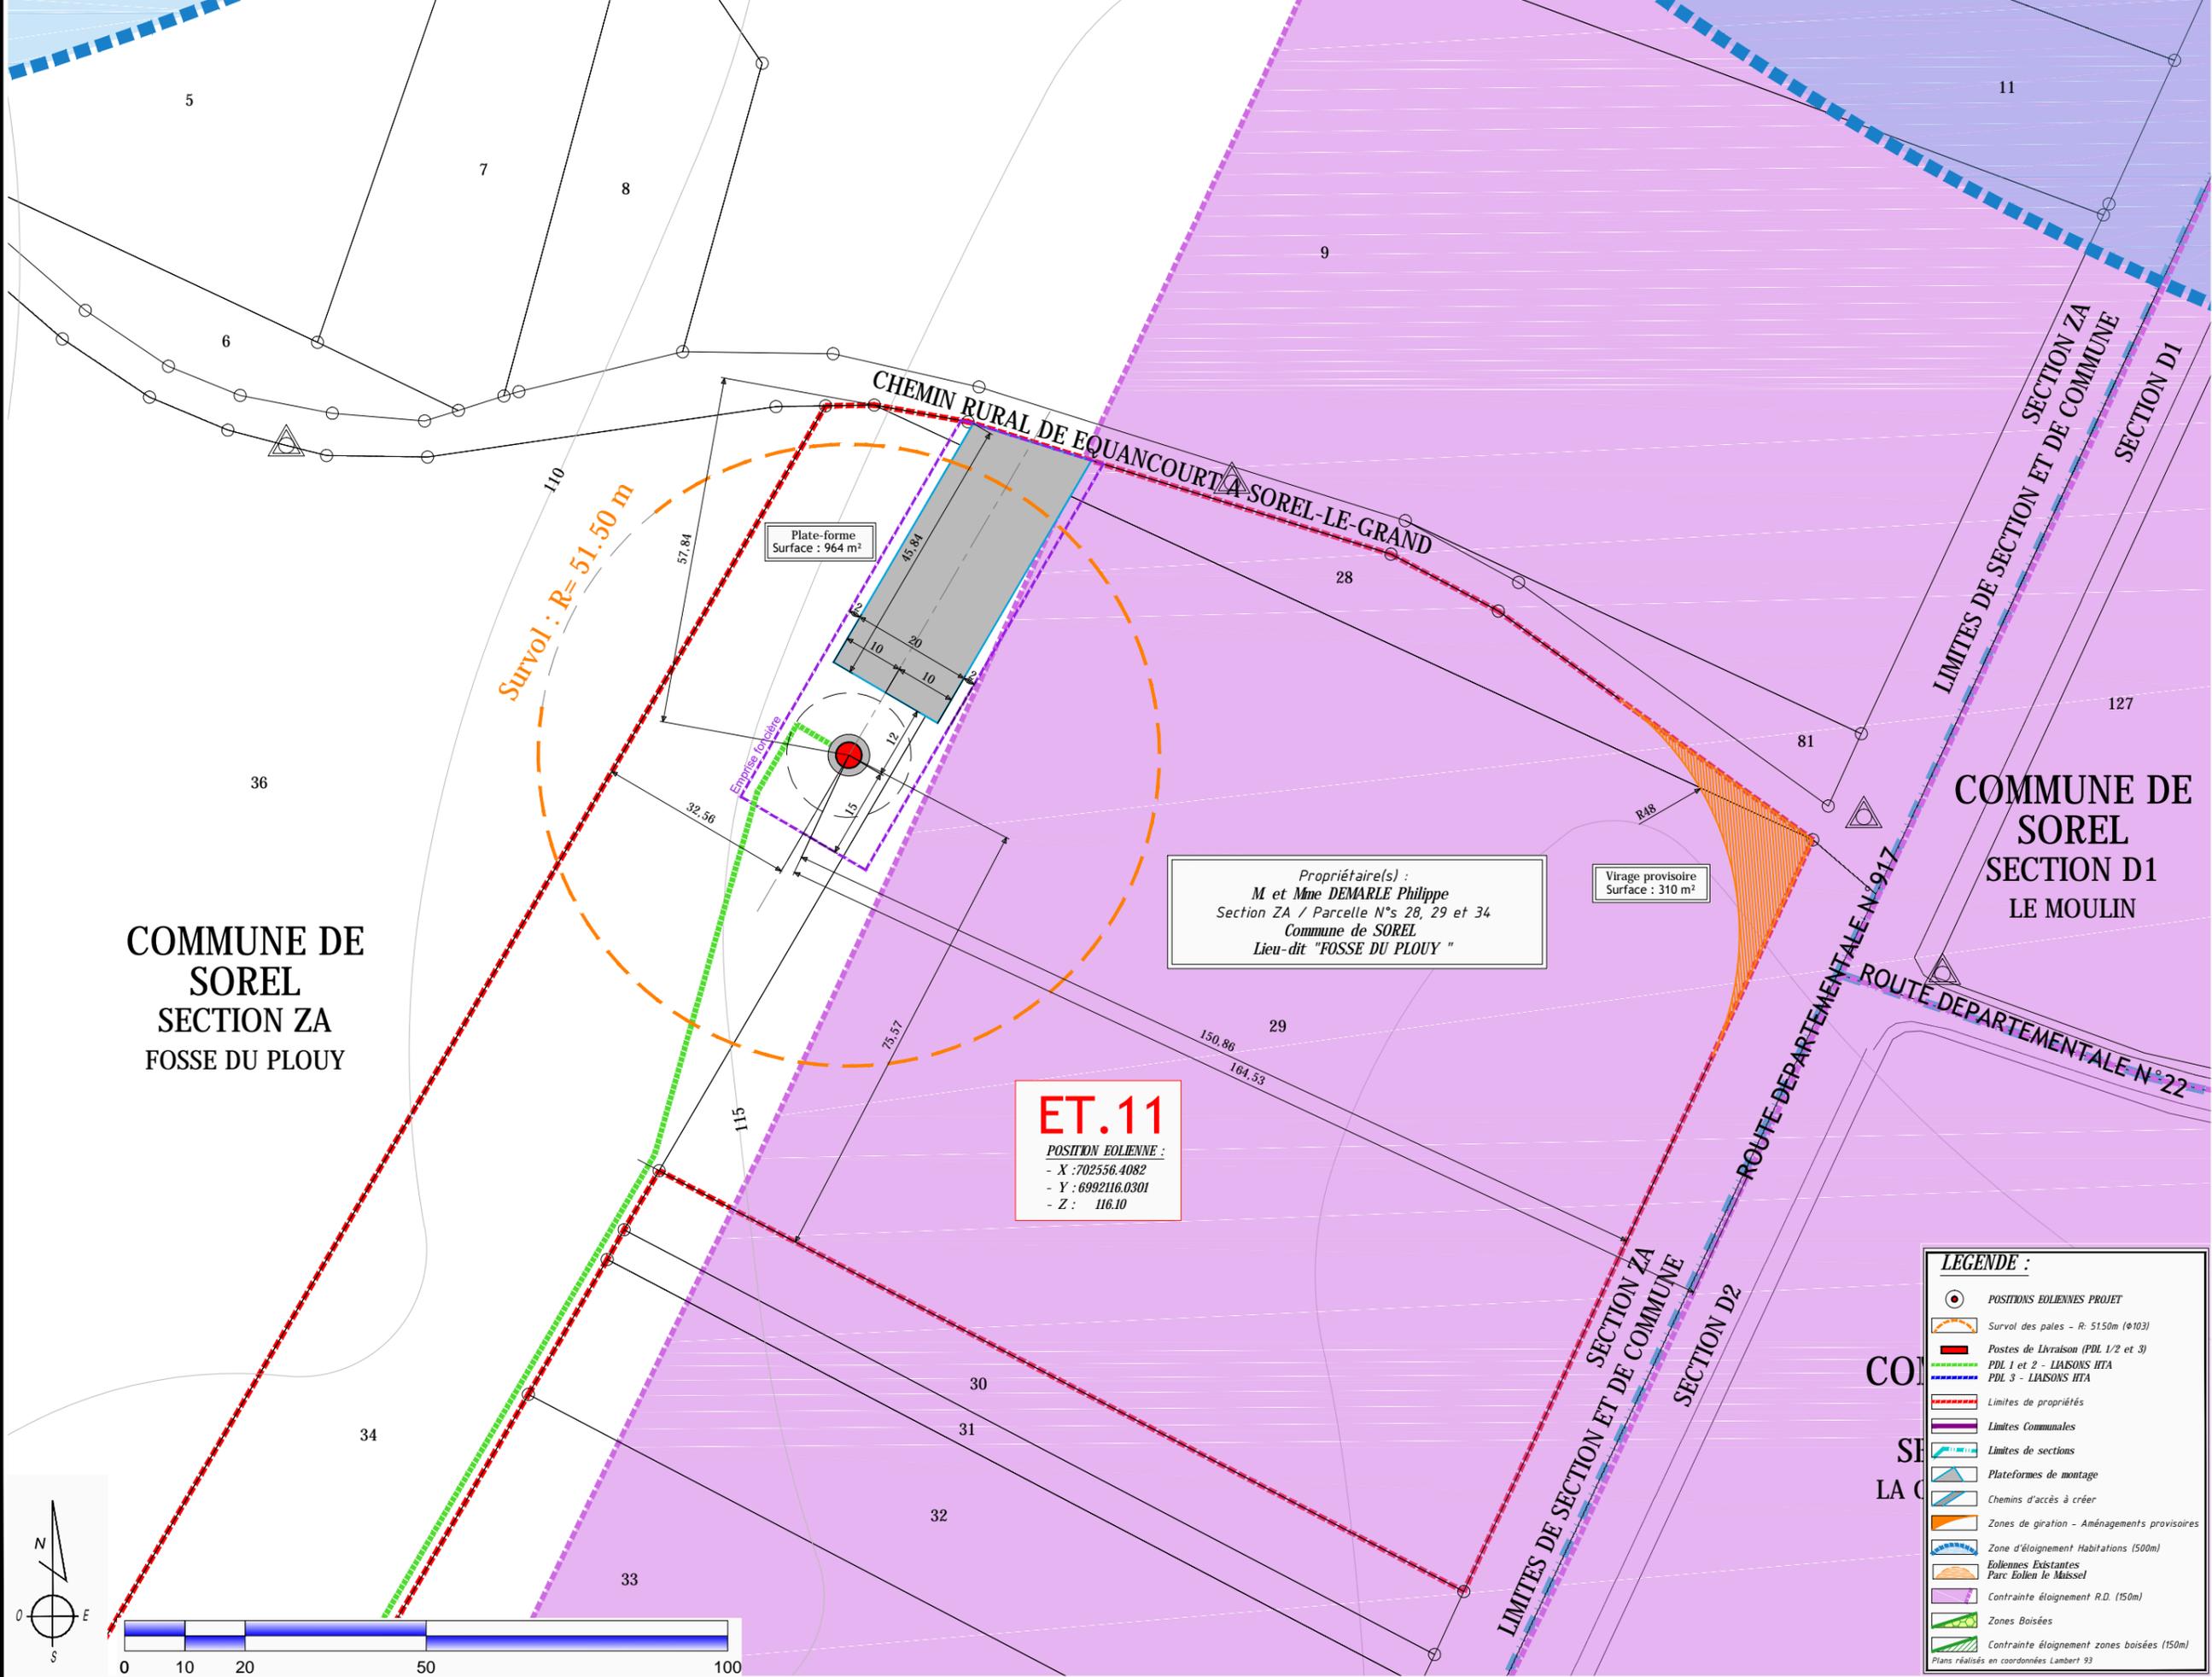

Propriétaire(s) :  
**M et Mme DEMARLE Philippe**  
 Section ZA / Parcelle N°s 28, 29 et 34  
 Commune de SOREL  
 Lieu-dit "FOSSE DU PLOUY"

**ET.11**  
 POSITION EOLIENNE :  
 - X : 702556.4082  
 - Y : 6992116.0301  
 - Z : 116.10

**LEGENDE :**

	POSITIONS EOLIENNES PROJET
	Survol des pales - R: 51.50m (ø103)
	Postes de Livraison (PDL 1/2 et 3)
	PDL 1 et 2 - LIAISONS HTA
	PDL 3 - LIAISONS HTA
	Limites de propriétés
	Limites Communales
	Limites de sections
	Plateformes de montage
	Chemins d'accès à créer
	Zones de giration - Aménagements provisoires
	Zone d'éloignement Habitations (500m)
	Eoliennes Existantes Parc Eolien le Massel
	Contrainte éloignement R.D. (150m)
	Zones Boisées
	Contrainte éloignement zones boisées (150m)

Plans réalisés en coordonnées Lambert 93

MAITRE D'OUVRAGE :  
 EOLE DE LA TORTILLE  
 19 Avenue Chartes de Gaulle  
 08300 RETHIEL

ARCHITECTE :  
 S.A.R.L. SCHATZLE WEITLING ARCHITECTUR  
 ECOPARC - OCEANIS - Bâtiment 1a  
 35, rue Haroun Tazieff  
 54 320 MAXEVILLE  
 Tel : 03.83.28.27.85  
 Fax : 03.83.28.51.45  
 SIRET : 522 917 970 00017



PARC EOLIEN DE " LA TORTILLE "

Communes  
 Equancourt, Etricourt-Manancourt, Fins, Moisilains et Sorel

PLAN DE MASSE - Eolienne ET.11

1/1000°

AU  
 10.2

Décembre 2016



21

**COMMUNE DE MOISLAINS**  
SECTION OT  
AUX TROIS JOURNAUX

146 **COMMUNE DE NURLU**  
SECTION Z1  
VOIE DES DIX JOURNAUX

Propriétaire(s) :  
**M et Mme RAOULT Jean-Claude**  
Section OT / Parcelle N° 120  
Commune de MOISLAINS  
Lieu-dit "AU TROIS JOURNAUX"

**ET.12**  
POSITION EOLIENNE :  
- X : 699865.3693  
- Y : 6989676.6582  
- Z : 124.20

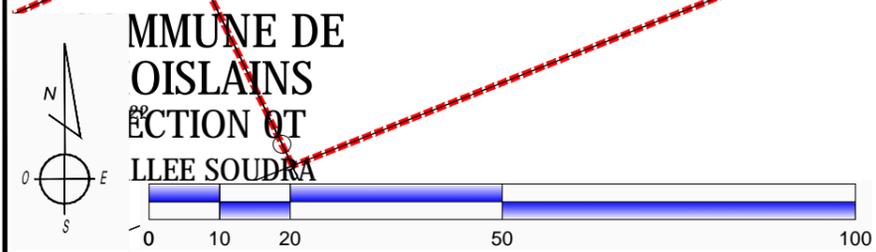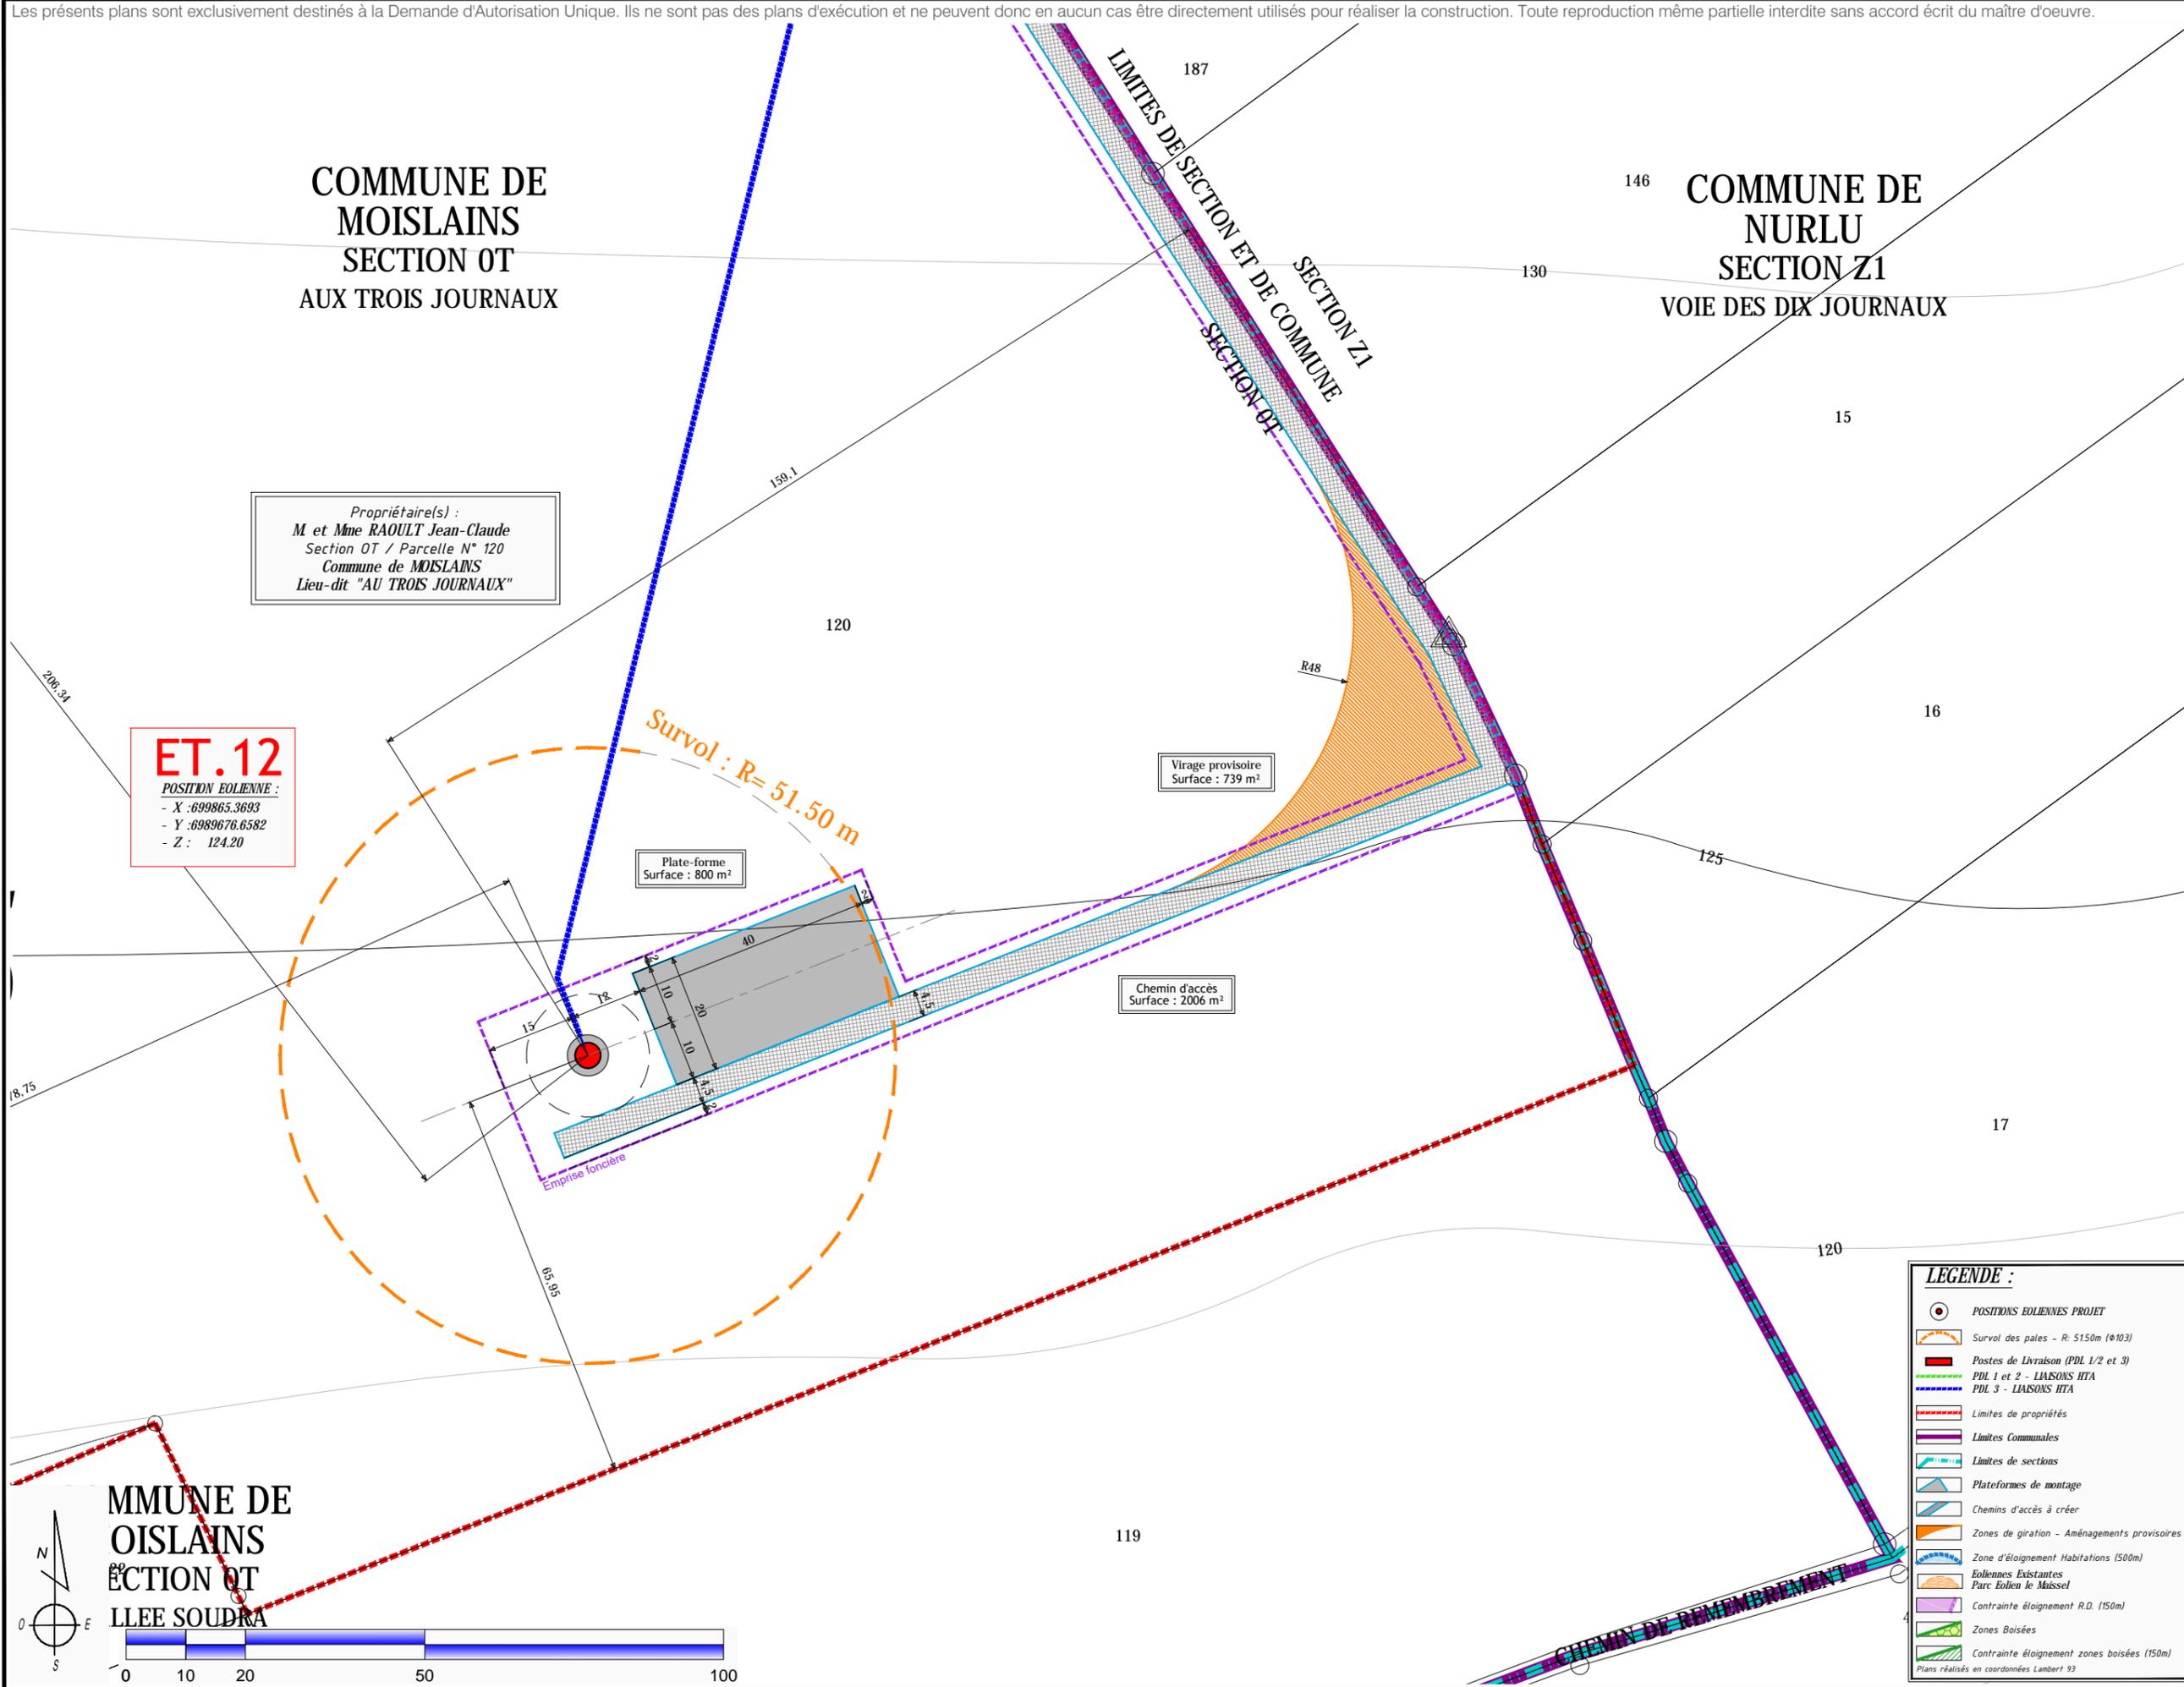

**LEGENDE :**

- POSITIONS EOLIENNES PROJET
- Survol des pales - R: 51.50m (Ø103)
- Postes de Livraison (PDL 1/2 et 3)
- PDL 1 et 2 - LIAISONS HTA
- PDL 3 - LIAISONS HTA
- Limites de propriétés
- Limites Communales
- Limites de sections
- Plateformes de montage
- Chemins d'accès à créer
- Zones de giration - Aménagements provisoires
- Zone d'éloignement Habitations (500m)
- Eoliennes Existantes Parc Eolien le Misseil
- Contrainte éloignement R.D. (150m)
- Zones Boisées
- Contrainte éloignement zones boisées (150m)

Plans réalisés en coordonnées Lambert 93

**PARC EOLIEN DE " LA TORTILLE "**  
Communes  
Equancourt, Etricourt-Manancourt, Fins, Moislains et Sorel

**PLAN DE MASSE - Eolienne ET.12**  
1/1000°

**AU 10.2**

Décembre 2016


22

**MAITRE DOUVRAGE :**  
EOLIE DE LA TORTILLE  
19 Avenue Charités de Gaulle  
08300 RETHIEL


**ARCHITECTE :**  
S.A.R.L. SCHATZLE WEITLING ARCHITECTEUR  
Zone Ecoparc - Océanis - Bâtiment 1a  
35, rue Haroun Tazieff  
54 320 MAXEVILLE  
Tél. : 03.83.28.22.25 - Fax : 03.83.28.51.45  
SIRET : 522 917 970 00017

**SARL SCHATZLE - WEITLING Architecture**  
Zone Ecoparc - Océanis - Bâtiment 1 A  
35 Rue Haroun Tazieff - 54320 MAXEVILLE  
Tel : 03.83.28.22.25 Fax : 03.83.28.51.45  
SIRET : 522 917 970 00017

Les présents plans sont exclusivement destinés à la Demande d'Autorisation Unique. Ils ne sont pas des plans d'exécution et ne peuvent donc en aucun cas être directement utilisés pour réaliser la construction. Toute reproduction même partielle interdite sans accord écrit du maître d'oeuvre.

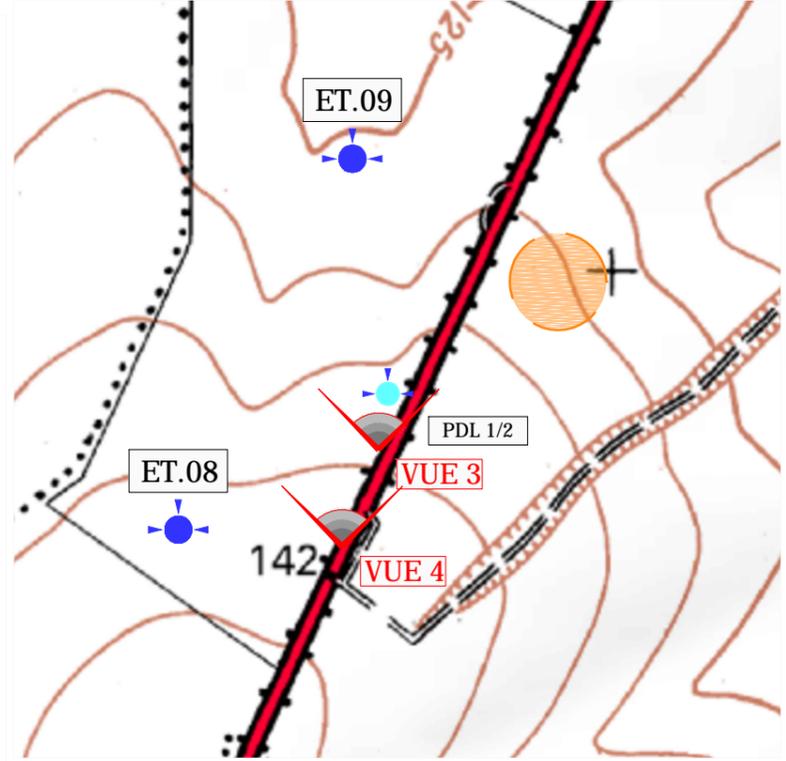

<p>MAITRE DOUVREAGE : EOLE DE LA TORTILLE 19 Avenue Chartes de Gaulle 08300 RETHIEL</p>		<p>ARCHITECTE : S.A.R.L. SCHATZLE WEITLING ARCHITECTEUR Zone Ecoparc - Bâtiment 1a ECOPARC - OCEANIS - Bâtiment 1a 35, rue Haroun Tazieff 54 320 MAXEVILLE Tél. 03.83.28.22.25 - Fax. 03.83.28.51.45 SIRET : 522 917 970 00017</p>	
<p>PARC EOLIEN DE " LA TORTILLE "</p> <p>Communes Equancourt, Etrécourt-Manancourt, Fins, Moisilains et Sorel</p>		<p>PLAN DE MASSE - PDL 1 et 2 - 1/200°</p> <p>INSERTION ET PHOTOGRAPHIES (proche et lointaine)</p>	
<p>AU 10.2</p>	<p>10.5/10.6/10.7</p>	<p>Décembre 2016</p>	<p>23</p>

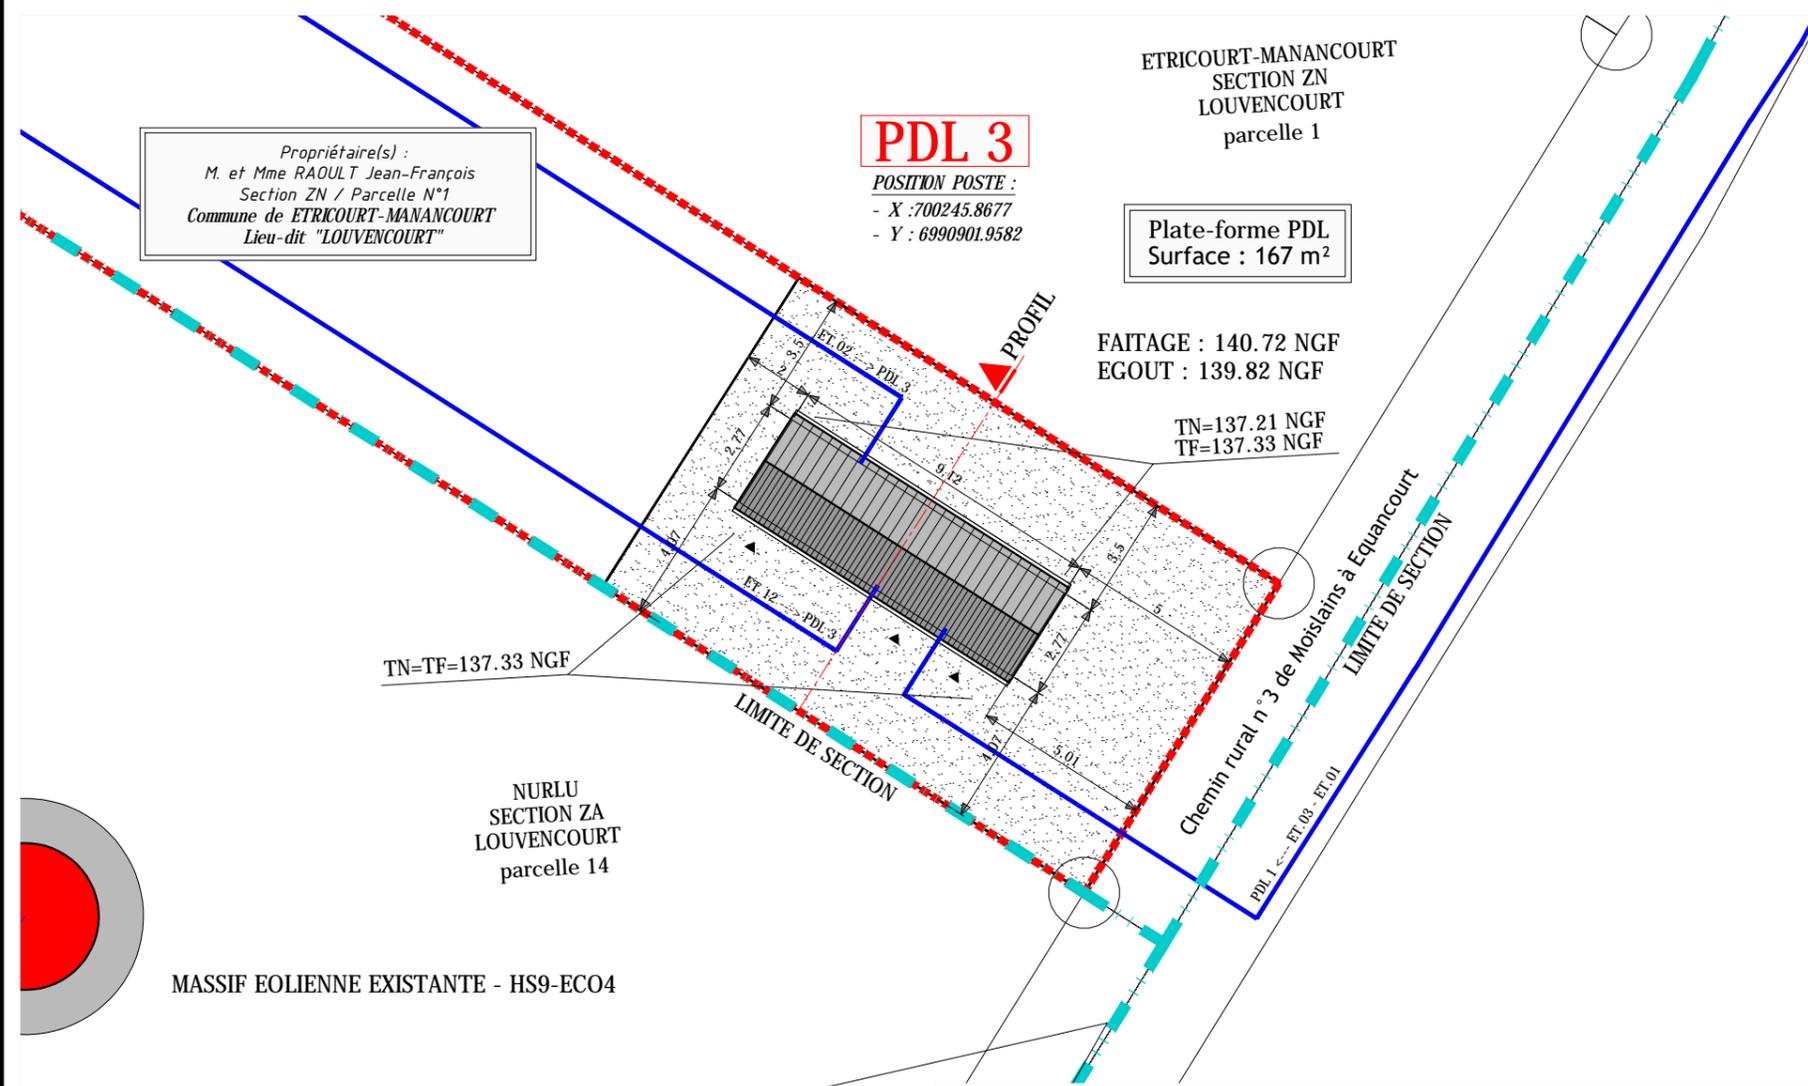

Propriétaire(s) :  
M. et Mme RAOULT Jean-François  
Section ZN / Parcelle N°1  
Commune de ETRICOURT-MANANCOURT  
Lieu-dit "LOUVENCOURT"

**PDL 3**

POSITION POSTE :  
- X : 700245.8677  
- Y : 6990901.9582

Plate-forme PDL  
Surface : 167 m<sup>2</sup>

FAITAGE : 140.72 NGF  
EGOUT : 139.82 NGF


TN=137.21 NGF  
TF=137.33 NGF

TN=TF=137.33 NGF

NURLU  
SECTION ZA  
LOUVENCOURT  
parcelle 14

MASSIF EOLIENNE EXISTANTE - HS9-ECO4

PLAN DE MASSE - Ech : 1/200°

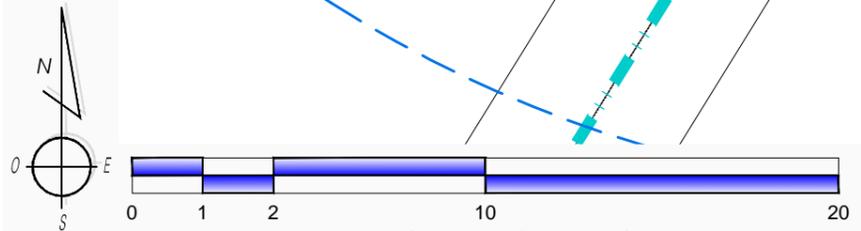

REPERAGE PHOTOGRAPHIQUE sans échelle



PDL 3 : INSERTION DANS LE SITE AU 10.5



PHOTOGRAPHIE PROCHE - Repère VUE 5 AU 10.6



PHOTOGRAPHIE LOINTAINE - Repère VUE 6 AU 10.7

PARC EOLIEN DE " LA TORTILLE "

Communes  
Equancourt, Etricourt-Manancourt, Fins, Moislains et Sorel

**AU 10.2**


10.5/10.6/10.7

Décembre 2016


24

MAITRE DOUVREAGE :  
EOLIE DE LA TORTILLE  
19 Avenue Chartes de Gaulle  
08300 RETHIEL

ARCHITECTE :  
S.A.R.L. SCHATZLE WEITLING ARCHITECTEUR  
Zone Ecoparc - Bâtiment 1a  
ECOPARC - OGANIS - 54320 MAXEVILLE  
35, rue Haroun Tazieff  
Tel. 03.83.28.22.25 - Fax. 03.83.28.51.45  
SIRET : 522 917 970 00017

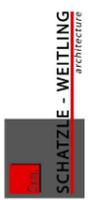

**ET.01**

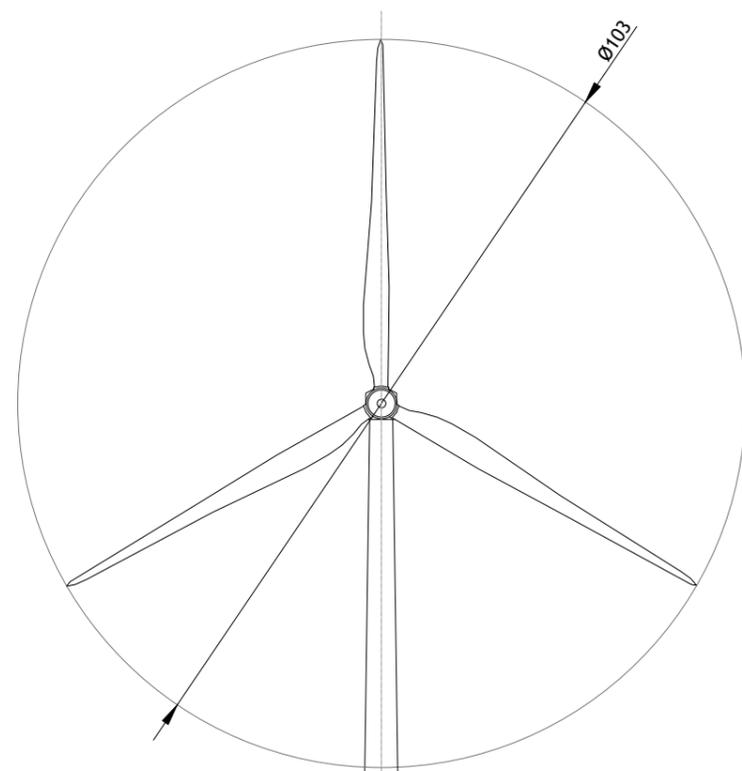

PALE HAUTE  
253.25 NGF ( +150.25 /TN axe éolienne )

AXE ROTOR  
201.75 NGF ( +98.75 /TN axe éolienne )

PALE BASSE  
150.25 NGF ( +47.25 /TN axe éolienne )

Limite de propriété

Limite de propriété

TN = TF  
110.00 NGF



TN = TF  
105.00 NGF

TF  
103.25 NGF

TN = TF  
105.00 NGF

TN  
103.00 NGF

Plateforme  
Emprise Plate-forme

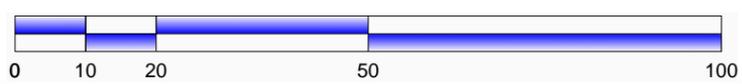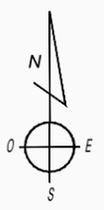


<p><b>MAITRE DOUVRE :</b> EOLIE DE LA TORTILLE 19 Avenue Charles de Gaulle 08300 RETHIEL</p>	<p><b>ARCHITECTE :</b> S.A.R.L. SCHATZLE WEITLING ARCHITECTUR ECOPARC - OCEANIS - Bâtiment 1a 35, rue Haroun Tazieff 54 320 MAXEVILLE Tél. : 03.83.28.22.25 - Fax. 03.83.28.51.45 SIRET : 522 917 970 00017</p>
<p><b>AU</b> <b>10.3/10.4</b></p>	<p><b>ELEVATION/PROFIL - Eolienne ET.01</b> 1/1000°</p>
<p>Décembre 2016</p>	<p>25</p>

**ET.02**

PALE HAUTE  
278.75 NGF ( +150.25 TN axe éolienne )

AXE ROTOR  
227.25 NGF ( +98.75/TN axe éolienne )

PALE BASSE  
175.75 NGF ( +47.25 /TN axe éolienne )

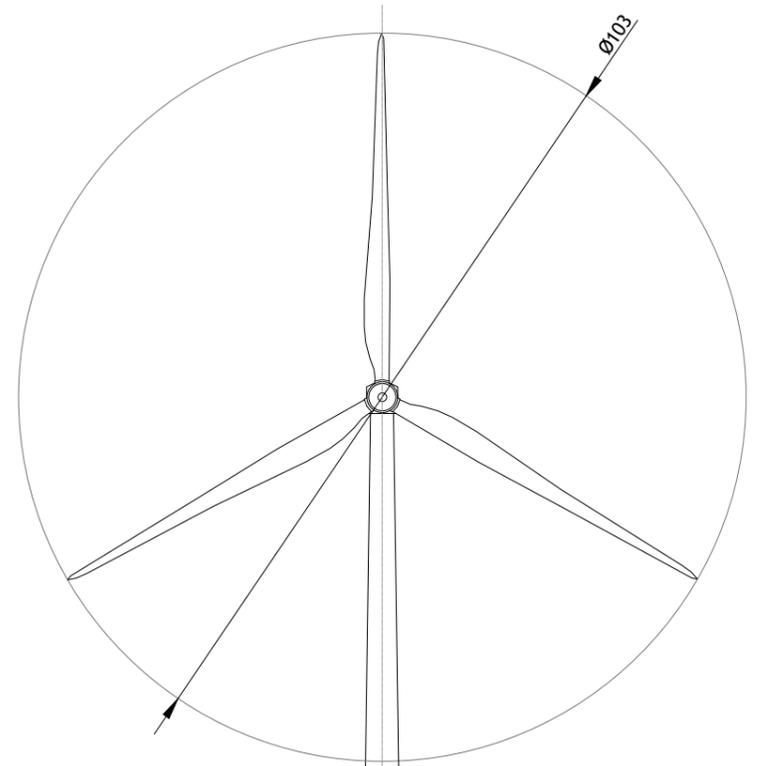

Route Départementale N°72  
de Roiset à Bapaume

Limite de propriété

Limite de propriété

TN = TF  
135.00 NGF



TN = TF  
130.00 NGF

TF  
128.75 NGF

TN = TF  
125.00 NGF

128.50 NGF  
TN

Plateforme  
Emprise Plate-forme

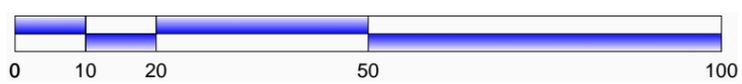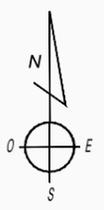

PARC EOLIEN DE " LA TORTILLE "

Communes

Equancourt, Etricourt-Manancourt, Fins, Moislains et Sorel


ELEVATION/PROFIL - Eolienne ET.02

1/1000°

MAITRE DOUVREAGE :  
EOLIE DE LA TORTILLE  
19 Avenue Chartes de Gaulle  
08300 RETHIEL

ARCHITECTE :  
S.A.R.L. SCHATZLE WEITLING ARCHITECTUR  
ECOPARC - OCEANIS - Bâtiment 1a  
35, rue Haroun Tazieff  
54 320 MAXEVILLE  
Tél. 03.83.26.22.25 - Fax. 03.83.26.51.45

SARL SCHATZLE - WEITLING Architecture  
Zone Ecoparc Oceanis - Bâtiment 1 A  
35 Rue Haroun Tazieff - 54320 MAXEVILLE  
Tel : 03.83.26.22.25 Fax : 03.83.26.51.45  
SIRET : 522 917 970 00017

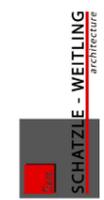

AU  
10.3/10.4

Décembre 2016


26

**ET.03**

PALE HAUTE  
278.05 NGF ( +150.25 /TN axe éolienne )




AXE ROTOR  
226.55 NGF ( +98.75/TN axe éolienne )

PALE BASSE  
175.05 NGF ( +47.25 /TN axe éolienne )

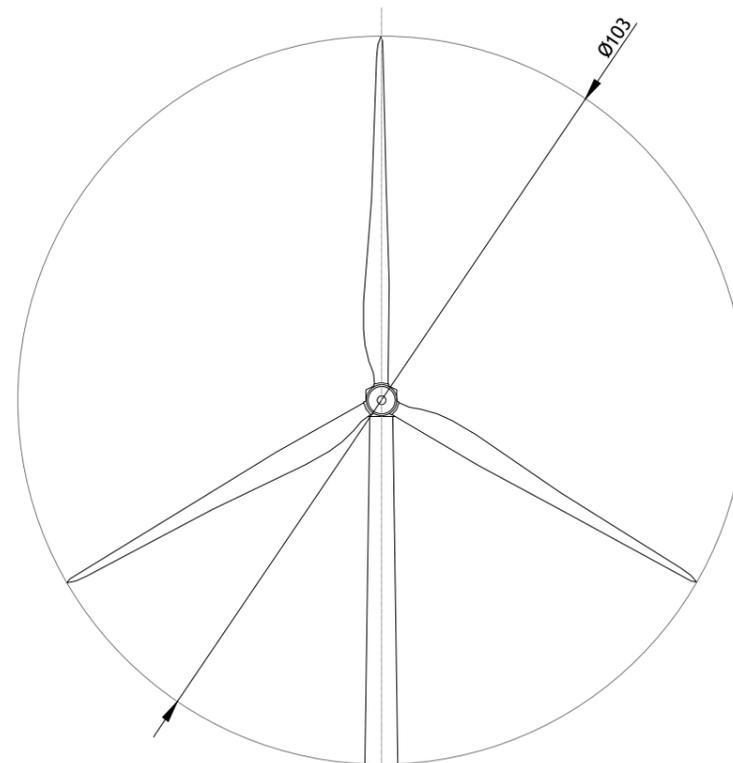

Chemin de remembrement  
Limite de propriété

Limite de propriété  
Chemin rural dit Chemin Perdu

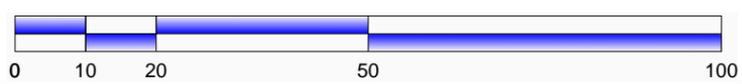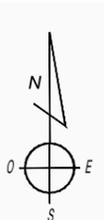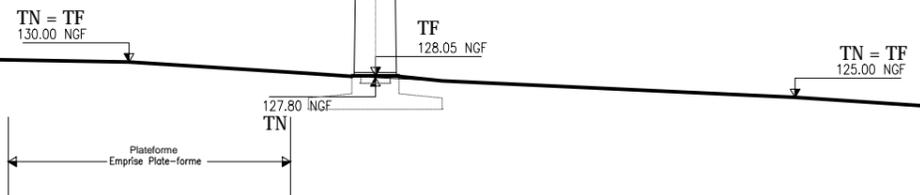

PARC EOLIEN DE " LA TORTILLE "

Communes  
Equancourt, Etricourt-Manancourt, Fins, Moislains et Sorel

ELEVATION/PROFIL - Eolienne ET.03  
1/1000°


AU  
10.3/10.4

Décembre 2016




MAITRE D'OUVRAGE :  
EOLIE DE LA TORTILLE  
19 Avenue Chartes de Gaulle  
08300 RETHIEL

ARCHITECTE :  
S.A.R.L. SCHATZLE WEITLING ARCHITECTUR  
ECOPARC - OCEANIS - Bâtiment 1a  
35, rue Haroun Tazieff  
54 320 MAXEVILLE  
Tél. 03.83.26.22.25 - Fax. 03.83.26.51.45

SARL SCHATZLE - WEITLING Architecture  
Zone Ecoparc Oceanis - Bâtiment 1 A  
35 Rue Haroun Tazieff - 54320 MAXEVILLE  
Tel : 03.83.26.22.25 Fax : 03.83.26.51.45  
SIRET : 522 917 970 00017

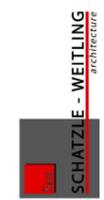

**ET.04**

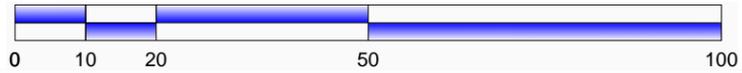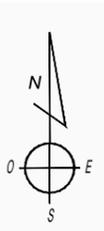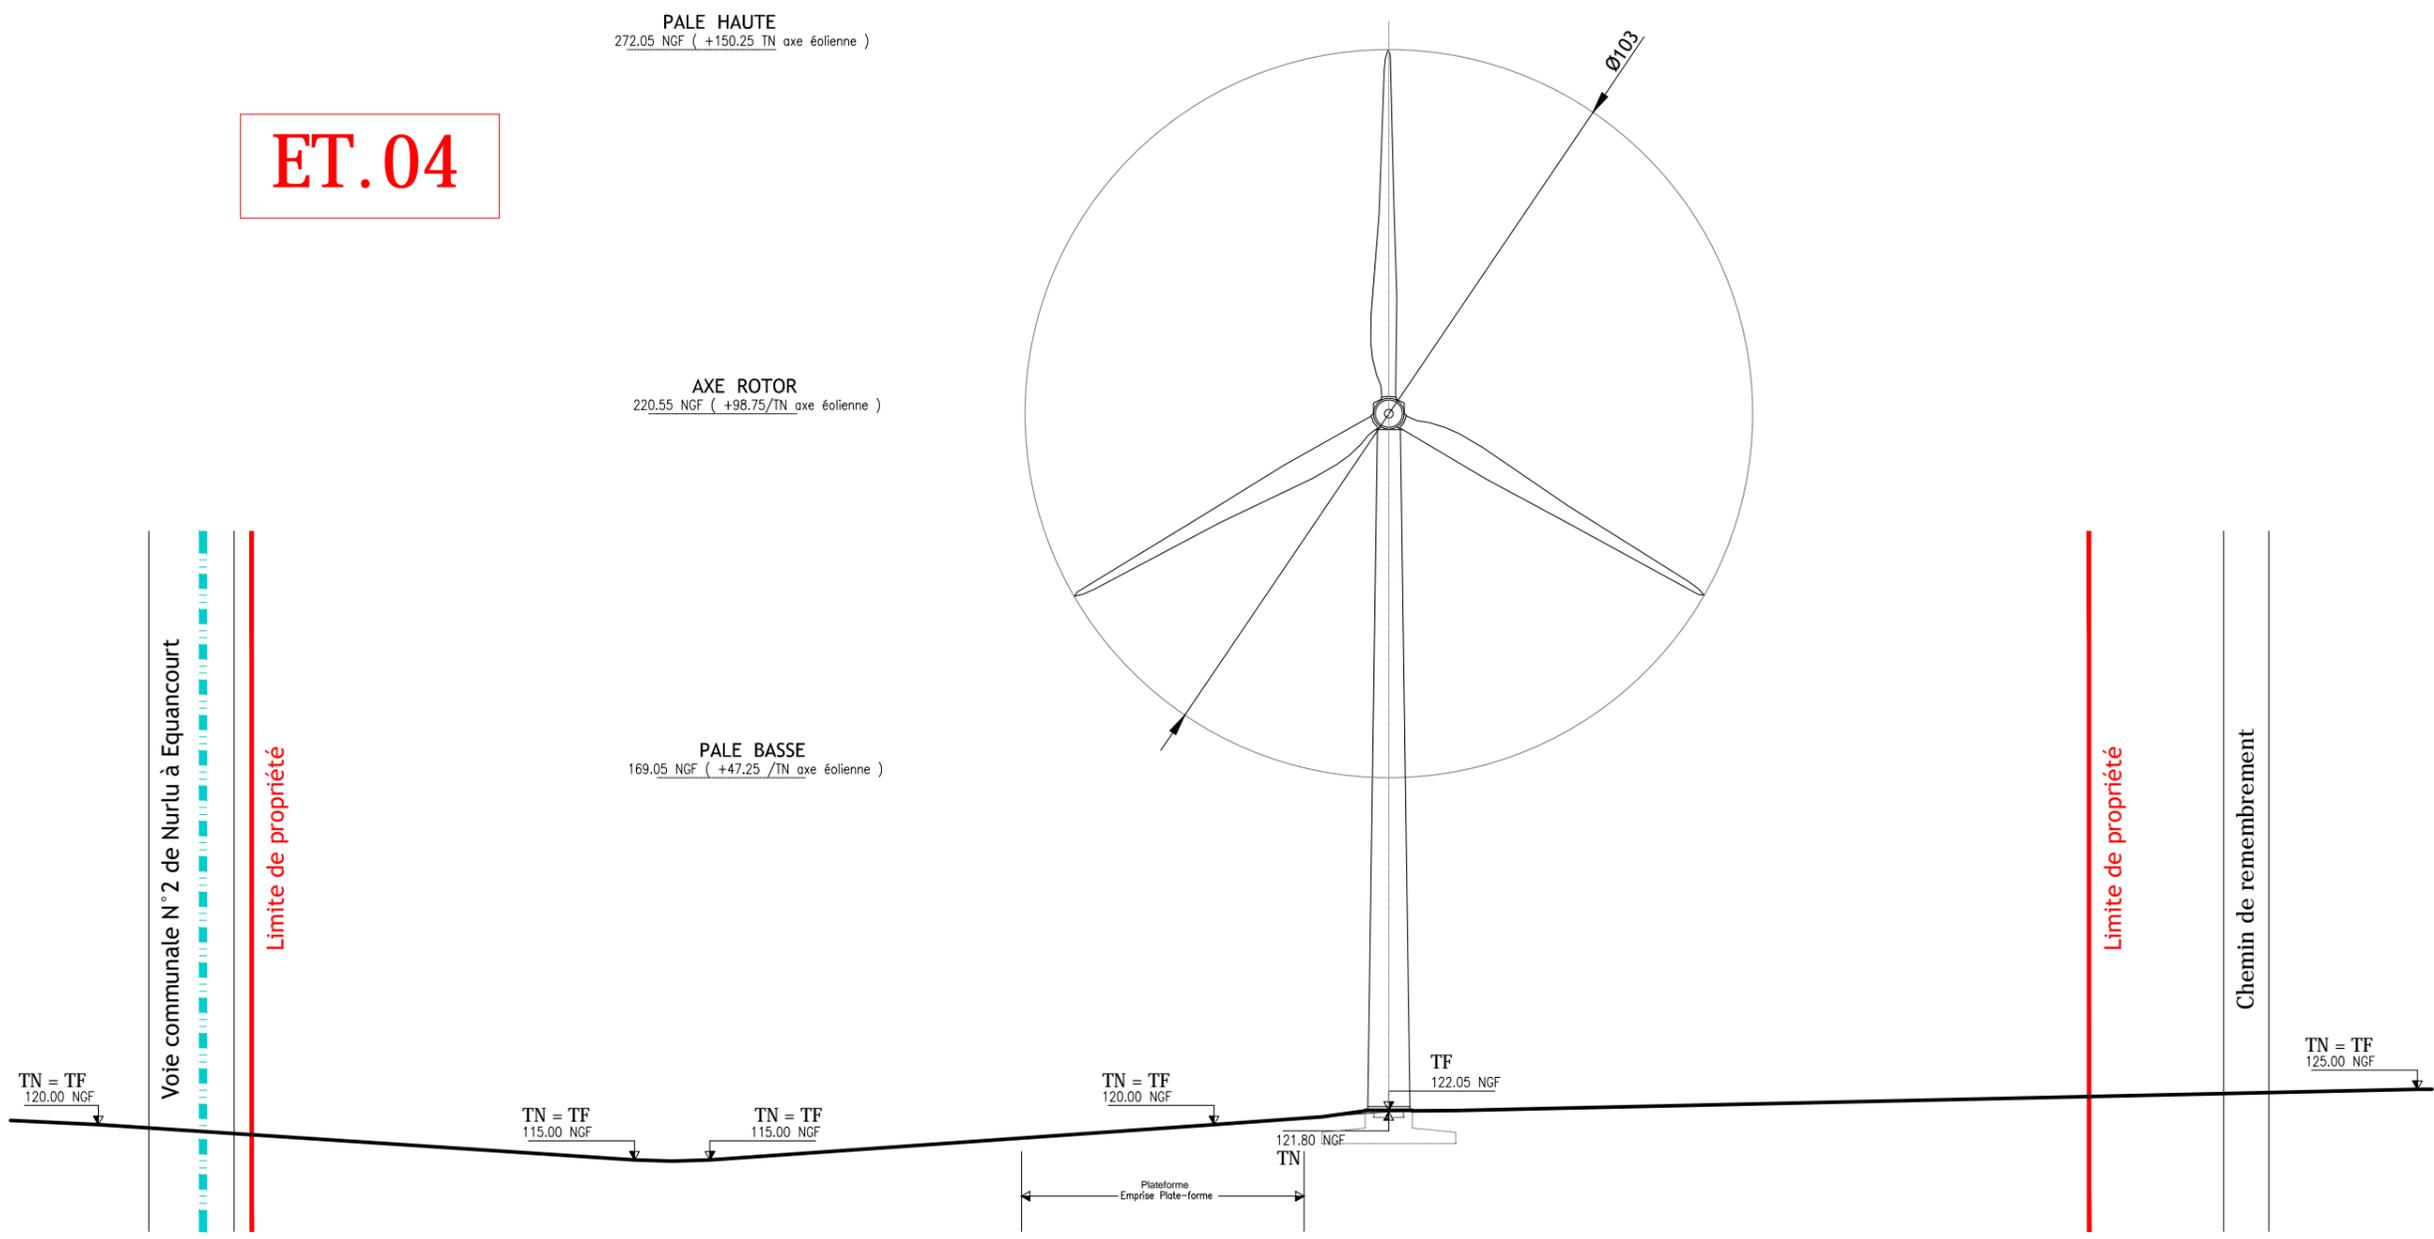

**AU**  
**10.3/10.4**

Décembre 2016



**PARC EOLIEN DE " LA TORTILLE "**

Communes  
Equancourt, Etricourt-Manancourt, Fins, Moislains et Sorel


**ELEVATION/PROFIL - Eolienne ET.04**

1/1000°


MAITRE D'OUVRAGE :  
EOLIE DE LA TORTILLE  
19 Avenue Chartes de Gaulle  
08300 RETHIEL

ARCHITECTE :  
S.A.R.L. SCHATZLE WEITLING ARCHITECTUR  
ECOPARC - OCEANIS - Bâtiment 1a  
35, rue Haroun Tazieff  
54 320 MAXEVILLE  
Tél. 03.83.26.22.25 - Fax. 03.83.26.51.45

SARL SCHATZLE - WEITLING Architecture  
Zone Ecoparc Oceanis - Bâtiment 1 A  
35 Rue Haroun Tazieff - 54320 MAXEVILLE  
Tel : 03.83.26.22.25 Fax : 03.83.26.51.45  
SIRET : 522 917 970 00017

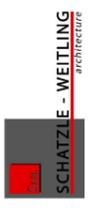

**ET.05**

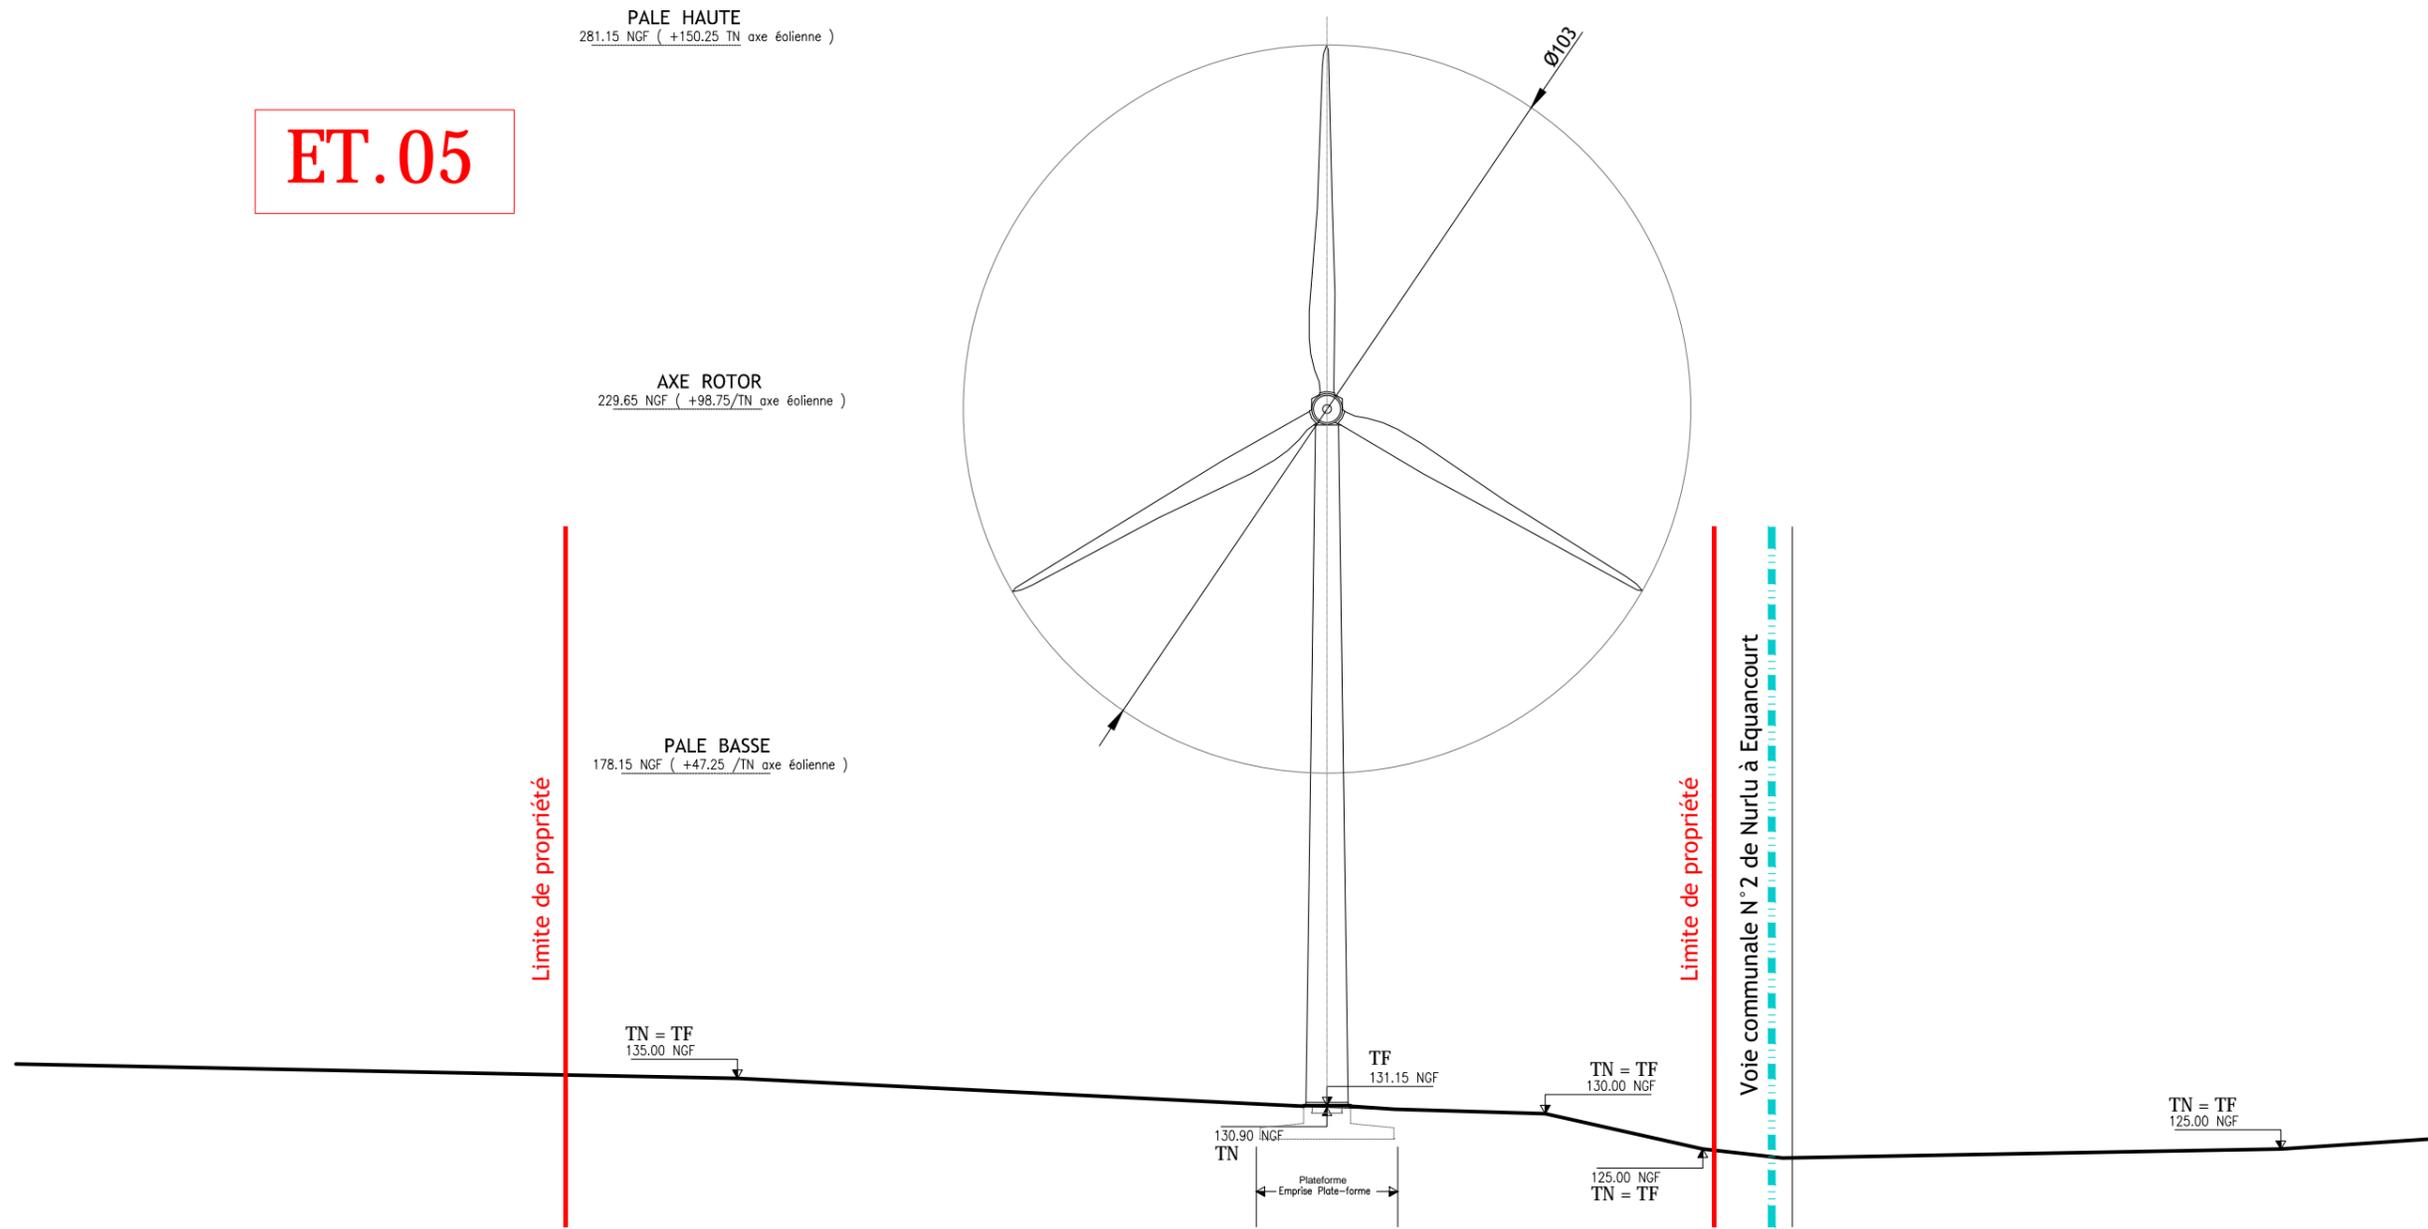

PARC EOLIEN DE " LA TORTILLE "

Communes  
Equancourt, Etrécourt-Manancourt, Fins, Moislains et Sorel

MAITRE D'OUVRAGE :  
EOLIE DE LA TORTILLE  
19 Avenue Charles de Gaulle  
08300 RETHIEL

ARCHITECTE :  
S.A.R.L. SCHATZLE WEITLING ARCHITECTUR  
ECOPARC - OCEANIS - Bâtiment 1a  
35, rue Haroun Tazieff  
54 320 MAXEVILLE  
Tél. : 03.83.28.22.25 - Fax. : 03.83.28.51.45  
SIRET : 522 917 970 00017



ELEVATION/PROFIL - Eolienne ET.05




1/1000°

AU  
10.3/10.4

Décembre 2016


29

**ET.06**

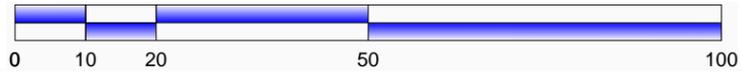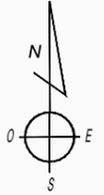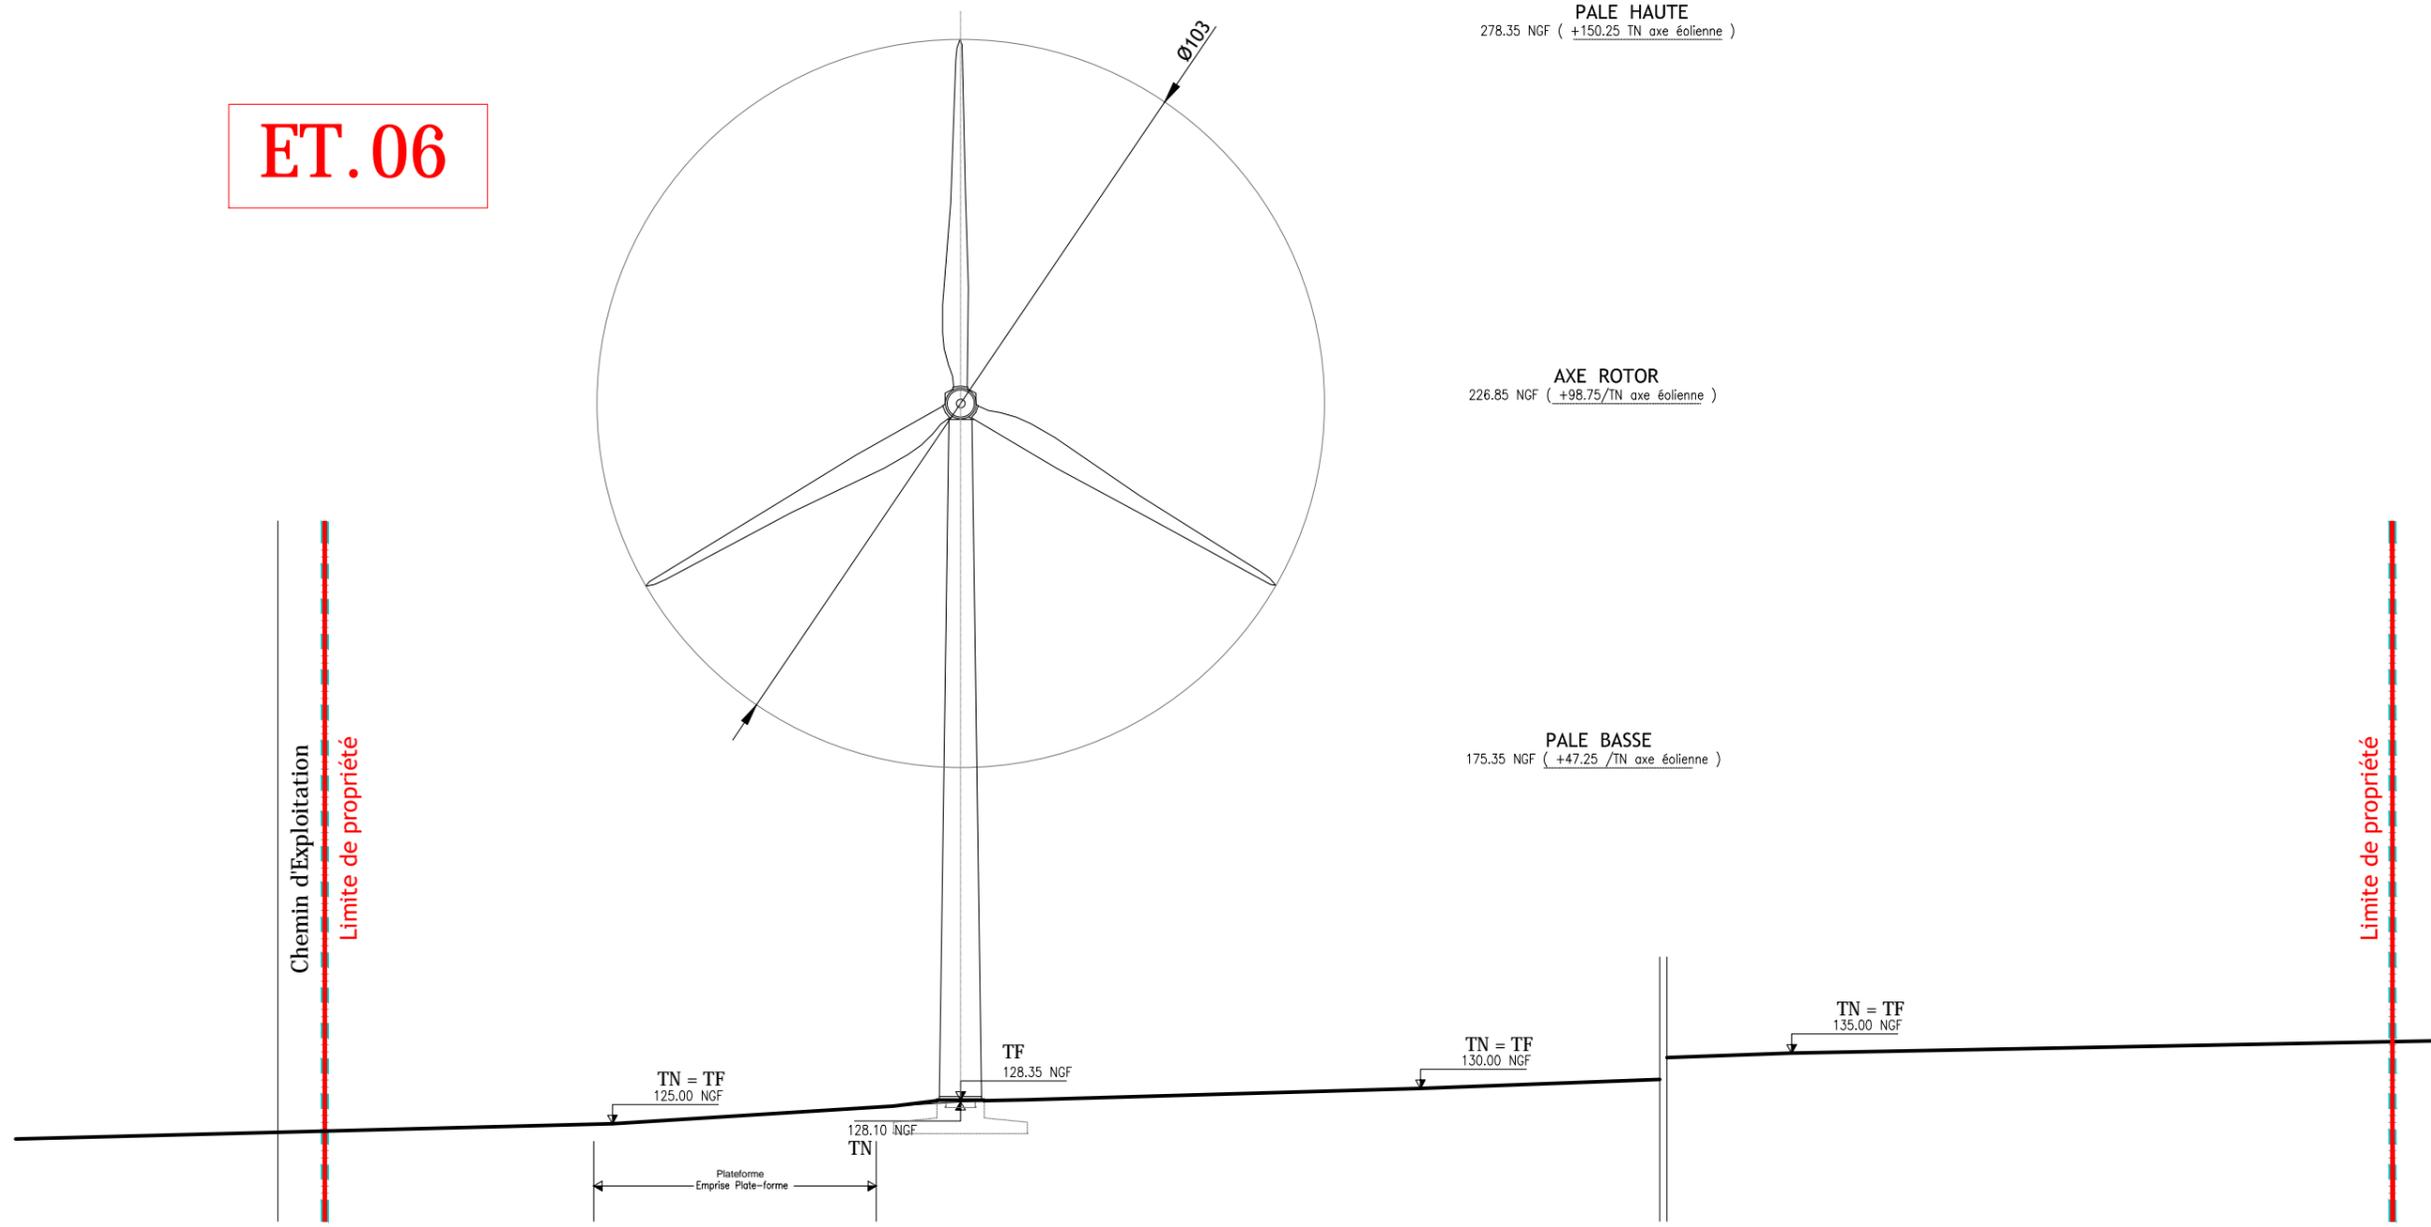

<p><b>AU</b> <b>10.3/10.4</b></p>	<p><b>PARC EOLIEN DE " LA TORTILLE "</b> Communes Equancourt, Etricourt-Manancourt, Fins, Moislains et Sorel</p>	<p><b>MATRE D'OUVRAGE :</b> EOLE DE LA TORTILLE 19 Avenue Charles de Gaulle 08300 RETHIEL</p>	<p><b>ARCHITECTE :</b> S.A.R.L. SCHATZLE WEITLING ARCHITECTUR ECOPARC - OCEANIS - Bâtiment 1a 35, rue Haroun Tazieff 54 320 MAXEVILLE Tél. : 03.83.28.22.25 - Fax. : 03.83.28.51.45 SIRET : 522 917 970 00017</p>
<p>Décembre 2016</p>	<p><b>ELEVATION/PROFIL - Eolienne ET.06</b> 1/1000°</p>		<p><b>SARL SCHATZLE - WEITLING Architecture</b> Zone Ecoparc Oceanis - Bâtiment 1 A 35 Rue Haroun Tazieff - 54320 MAXEVILLE Tel : 03.83.28.22.25 Fax : 03.83.28.51.45 SIRET : 522 917 970 00017</p>

**ET.07**

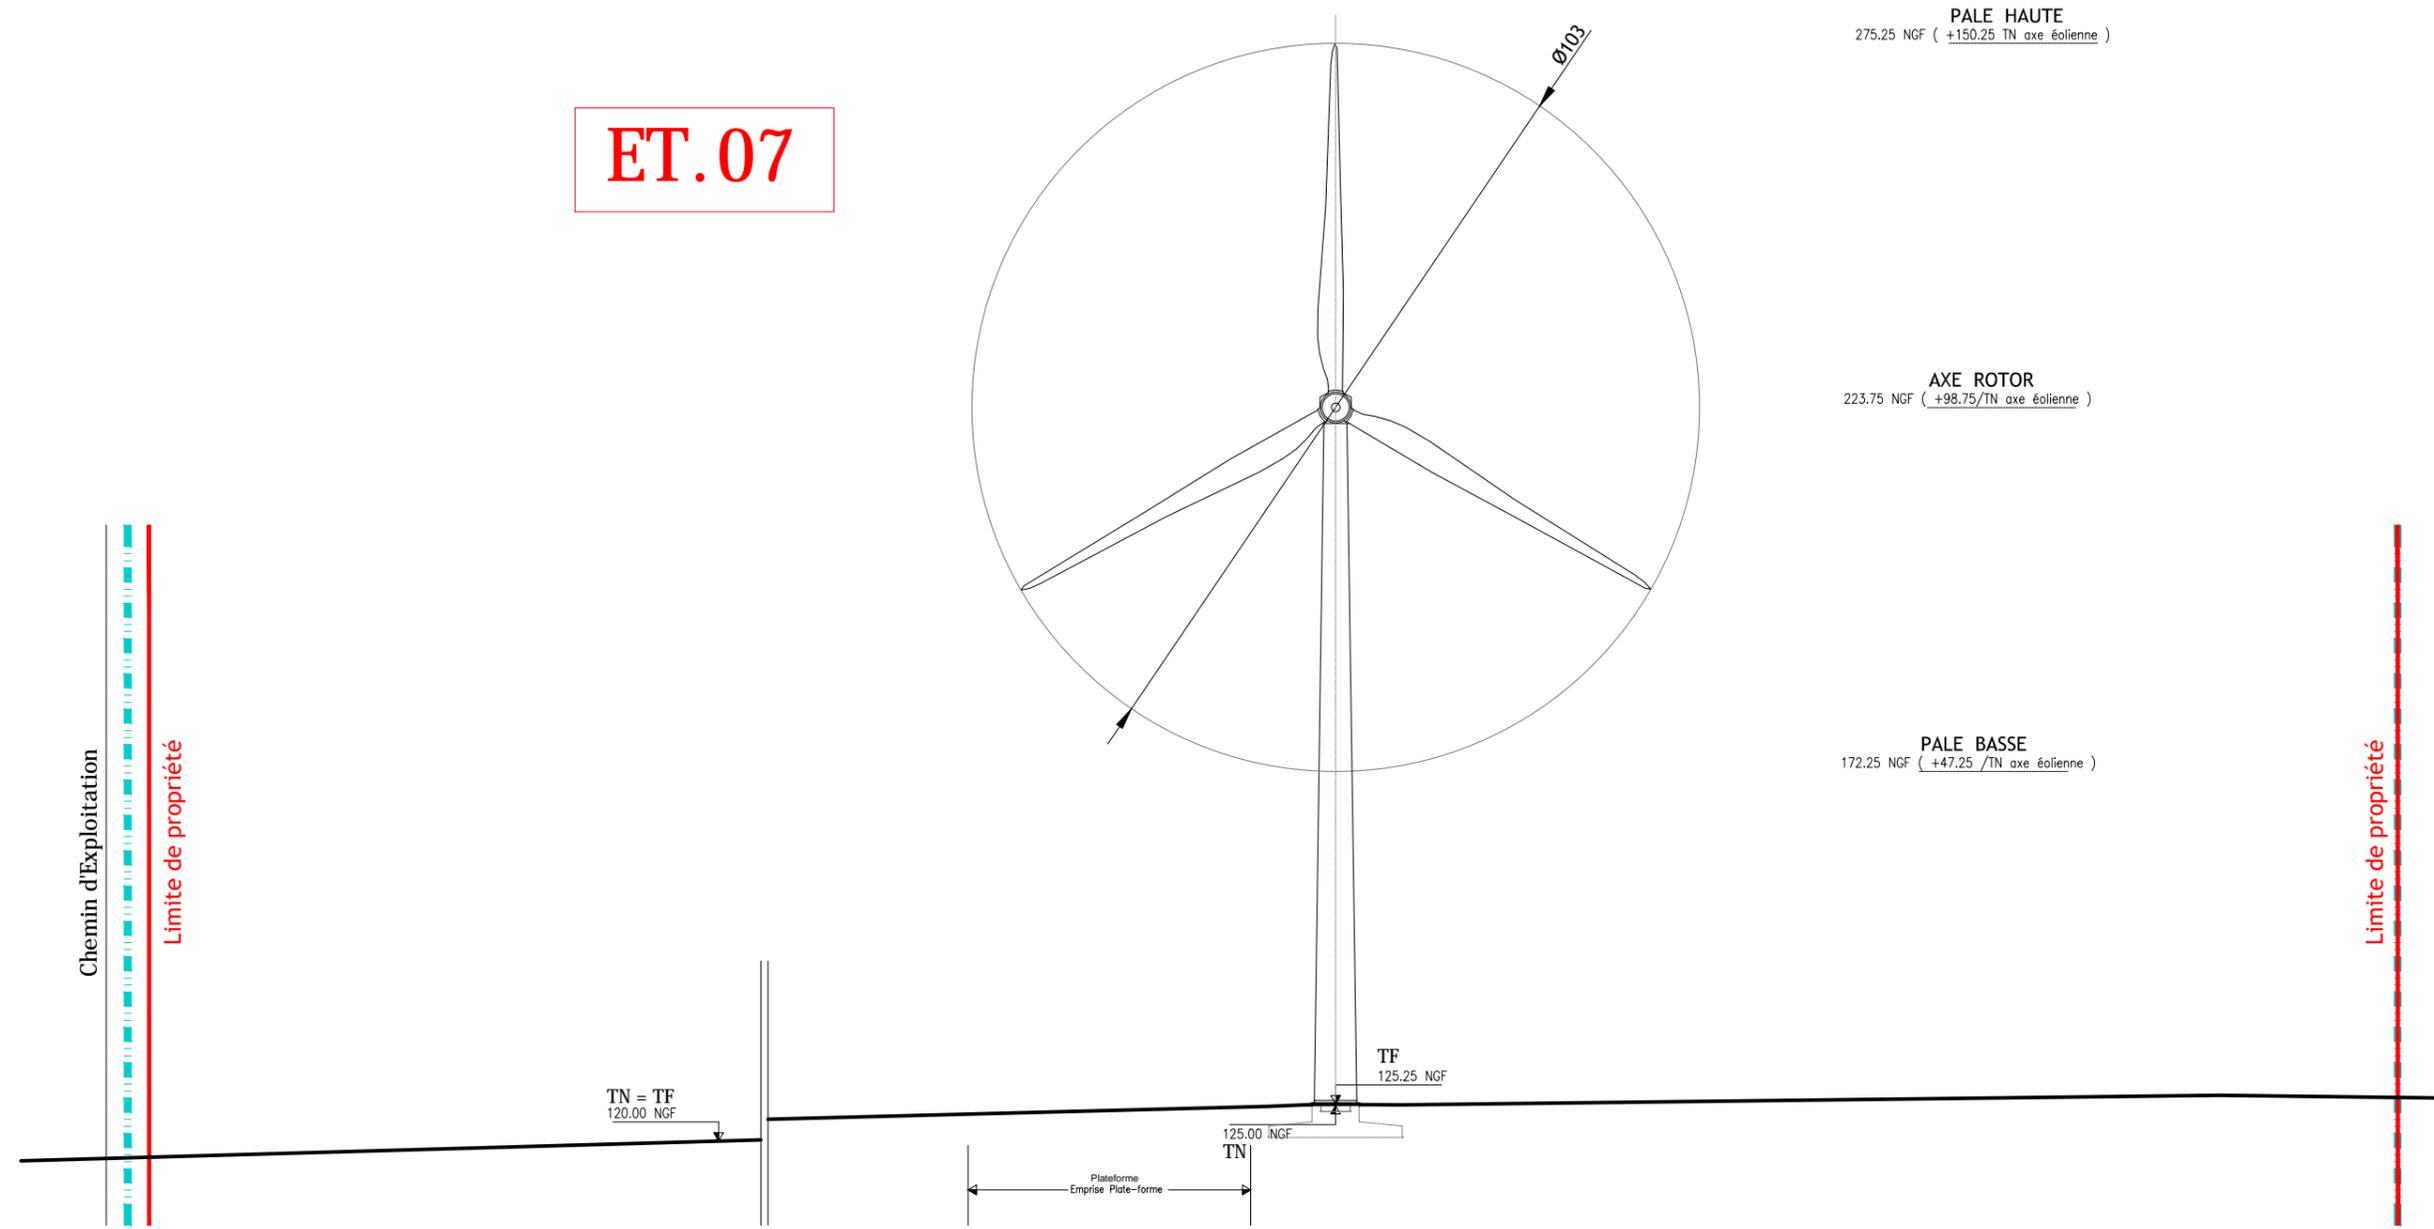

**AU**  
**10.3/10.4**

Décembre 2016

**31**

**PARC EOLIEN DE " LA TORTILLE "**

Communes  
Equancourt, Etricourt-Manancourt, Fins, Moislains et Sorel

**ELEVATION/PROFIL - Eolienne ET.07**  
1/1000°


**MAITRE D'OUVRAGE :**  
EOLE DE LA TORTILLE  
19 Avenue Charles de Gaulle  
08300 RETHIEL

**ARCHITECTE :**  
S.A.R.L. SCHATZLE WEITLING ARCHITECTUR  
ECOPARC - OCEANIS - Bâtiment 1a  
35, rue Haroun Tazieff  
54 320 MAXEVILLE  
Tél. 03.83.26.22.25 - Fax. 03.83.26.51.45

**SARL SCHATZLE - WEITLING Architecture**  
Zone Ecoparc Oceanis - Bâtiment 1 A  
35 Rue Haroun Tazieff - 54320 MAXEVILLE  
Tel : 03.83.26.22.25 Fax : 03.83.26.51.45  
SIRET : 522 917 970 00017



**ET.08**

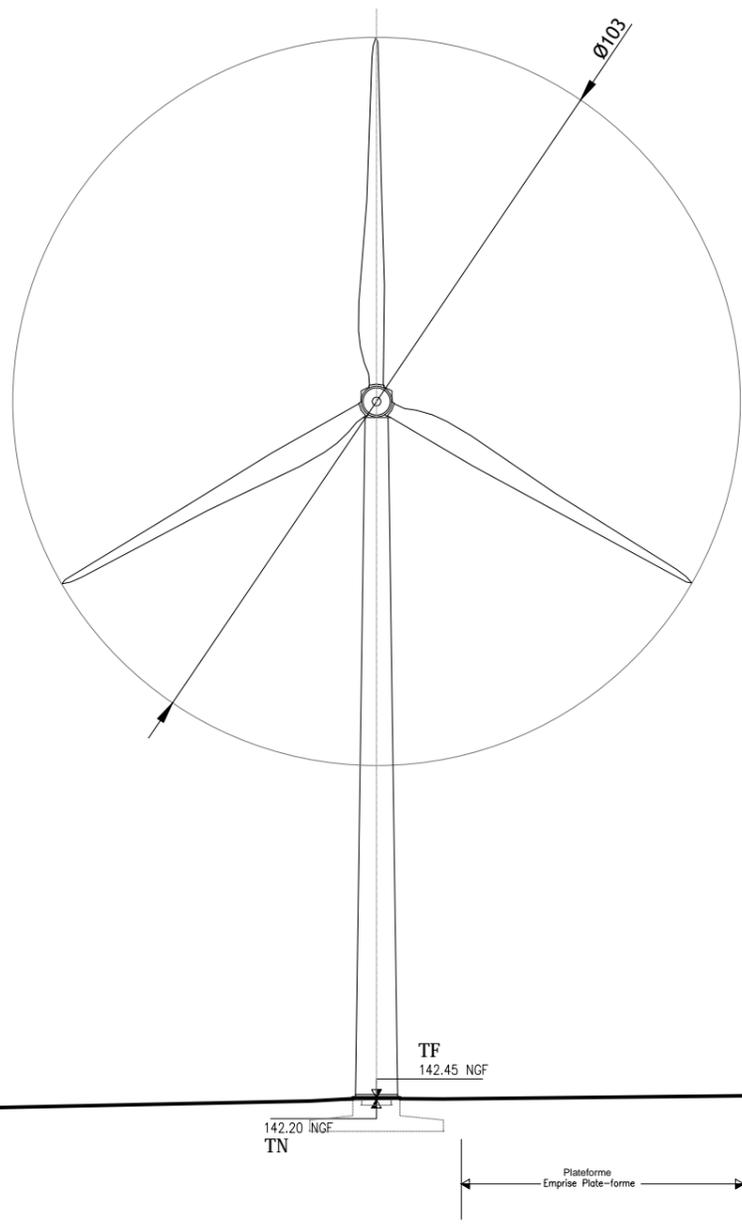

Limite de propriété

Limite de propriété



Route Départementale N°917  
de Péronne à la RN N° 44

TN = TF  
140.00 NGF

TF  
142.45 NGF


142.20 NGF  
TN

Plateforme  
Emprise Plate-forme

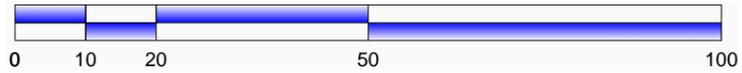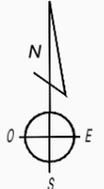

<p><b>AU</b> <b>10.3/10.4</b></p>	<p><b>PARC EOLIEN DE " LA TORTILLE "</b> Communes Equancourt, Etricourt-Manancourt, Fins, Moislains et Sorel</p>	<p>MAITRE DOUVREAGE : EOLE DE LA TORTILLE 19 Avenue Chartes de Gaulle 08300 RETHIEL</p>	<p>MATRE DOUVREAGE : EOLE DE LA TORTILLE 19 Avenue Chartes de Gaulle 08300 RETHIEL</p>
		<p>ARCHITECTE : S.A.R.L. SCHATZLE WEITLING ARCHITECTUR ECOPARC - OCEANIS - Bâtiment 1a 35, rue Haroun Tazieff 54 320 MAXEVILLE Tél. : 03.83.28.22.25 - Fax. 03.83.28.51.45 SIRET : 522 917 970 00017</p>	<p>ARCHITECTE : SARL SCHATZLE - WEITLING Architecture Zone Ecoparc Oceanis - Bâtiment 1 A 35 Rue Haroun Tazieff - 54320 MAXEVILLE Tel : 03.83.28.22.25 Fax : 03.83.28.51.45 SIRET : 522 917 970 00017</p>
<p><b>ELEVATION/PROFIL - Eolienne ET.08</b> 1/1000°</p>			
<p>Décembre 2016</p>		<p>32</p>	

**ET.09**

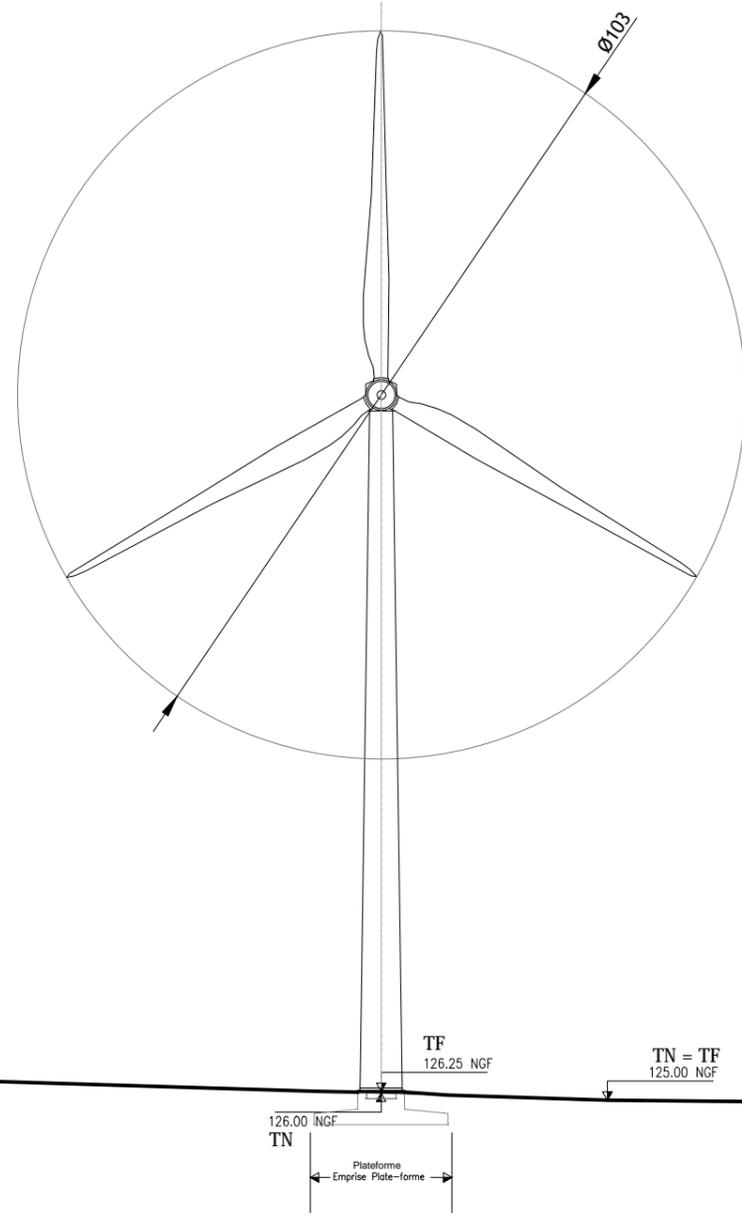

PALE HAUTE  
276.25 NGF ( +150.25 TN axe éolienne )

AXE ROTOR  
224.75 NGF ( +98.75/TN axe éolienne )

PALE BASSE  
173.25 NGF ( +47.25 /TN axe éolienne )

Limite de propriété

Limite de propriété



TN = TF  
130.00 NGF

TF  
126.25 NGF

TN = TF  
125.00 NGF

126.00 NGF  
TN

Plateforme  
Emprise Plate-forme

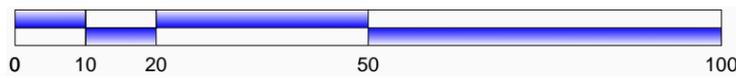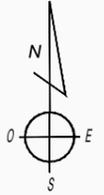

PARC EOLIEN DE " LA TORTILLE "


Communes  
Equancourt, Etricourt-Manancourt, Fins, Moislains et Sorel

ELEVATION/PROFIL - Eolienne ET.09

1/1000°

MAITRE D'OUVRAGE :  
EOLIE DE LA TORTILLE  
19 Avenue Charles de Gaulle  
08300 RETHIEL

ARCHITECTE :  
S.A.R.L. SCHATZLE WEITLING ARCHITECTUR  
ECOPARC - OCEANIS - Bâtiment 1a  
35, rue Haroun Tazieff  
54 320 MAXEVILLE  
Tél. : 03.83.28.22.25 - Fax. : 03.83.28.51.45  
SIRET : 522 917 970 00017

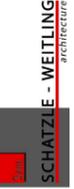


AU  
10.3/10.4

Décembre 2016

33

**ET.10**

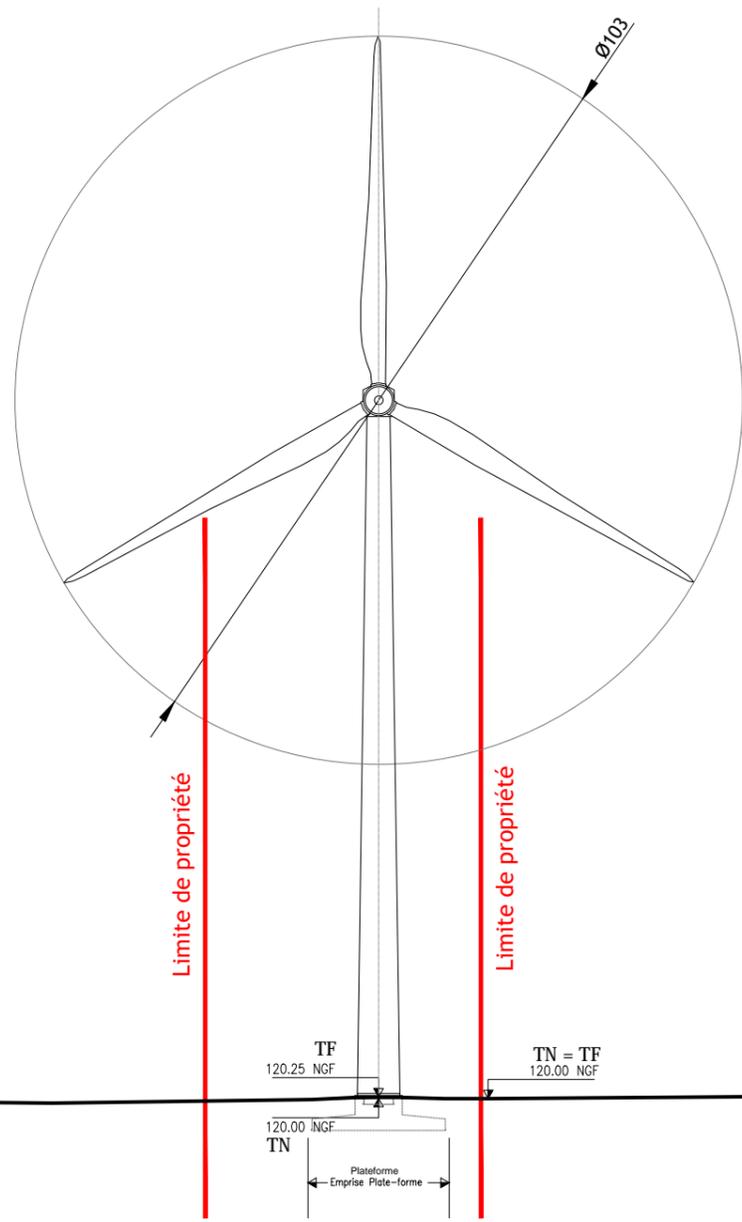

**PALE HAUTE**  
270.25 NGF ( +150.25 TN axe éolienne )

**AXE ROTOR**  
218.75 NGF ( +98.75/TN axe éolienne )

**PALE BASSE**  
167.25 NGF ( +47.25 /TN axe éolienne )

TN = TF  
120.00 NGF



TF  
120.25 NGF

TN = TF  
120.00 NGF

TN = TF  
120.00 NGF

120.00 NGF  
TN

Plateforme  
Emprise Plate-forme

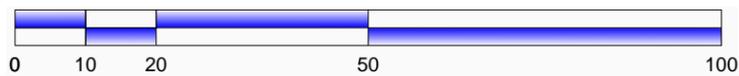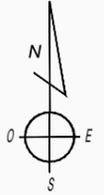

**PARC EOLIEN DE " LA TORTILLE "**

Communes  
Equancourt, Etricourt-Manancourt, Fins, Moislains et Sorel


**ELEVATION/PROFIL - Eolienne ET.10**

1/1000°

**MAITRE D'OUVRAGE :**  
EOLIE DE LA TORTILLE  
19 Avenue Chartes de Gaulle  
08300 RETHIEL

**ARCHITECTE :**  
S.A.R.L. SCHATZLE WEITLING ARCHITECTUR  
ECOPARC - OCEANIS - Bâtiment 1a  
35, rue Haroun Tazieff  
54 320 MAXEVILLE  
Tél. 03.83.26.22.25 - Fax. 03.83.26.51.45




**SARL SCHATZLE - WEITLING Architecture**  
Zone Ecoparc Oceanis - Bâtiment 1 A  
35 Rue Haroun Tazieff - 54320 MAXEVILLE  
Tel : 03.83.26.22.25 Fax : 03.83.26.51.45  
SIRET : 522 917 970 00017

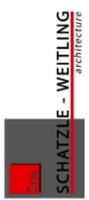

**AU**  
**10.3/10.4**

Décembre 2016

**ET. 11**

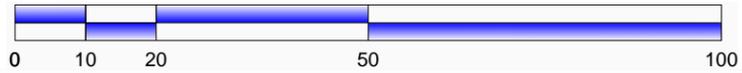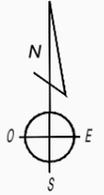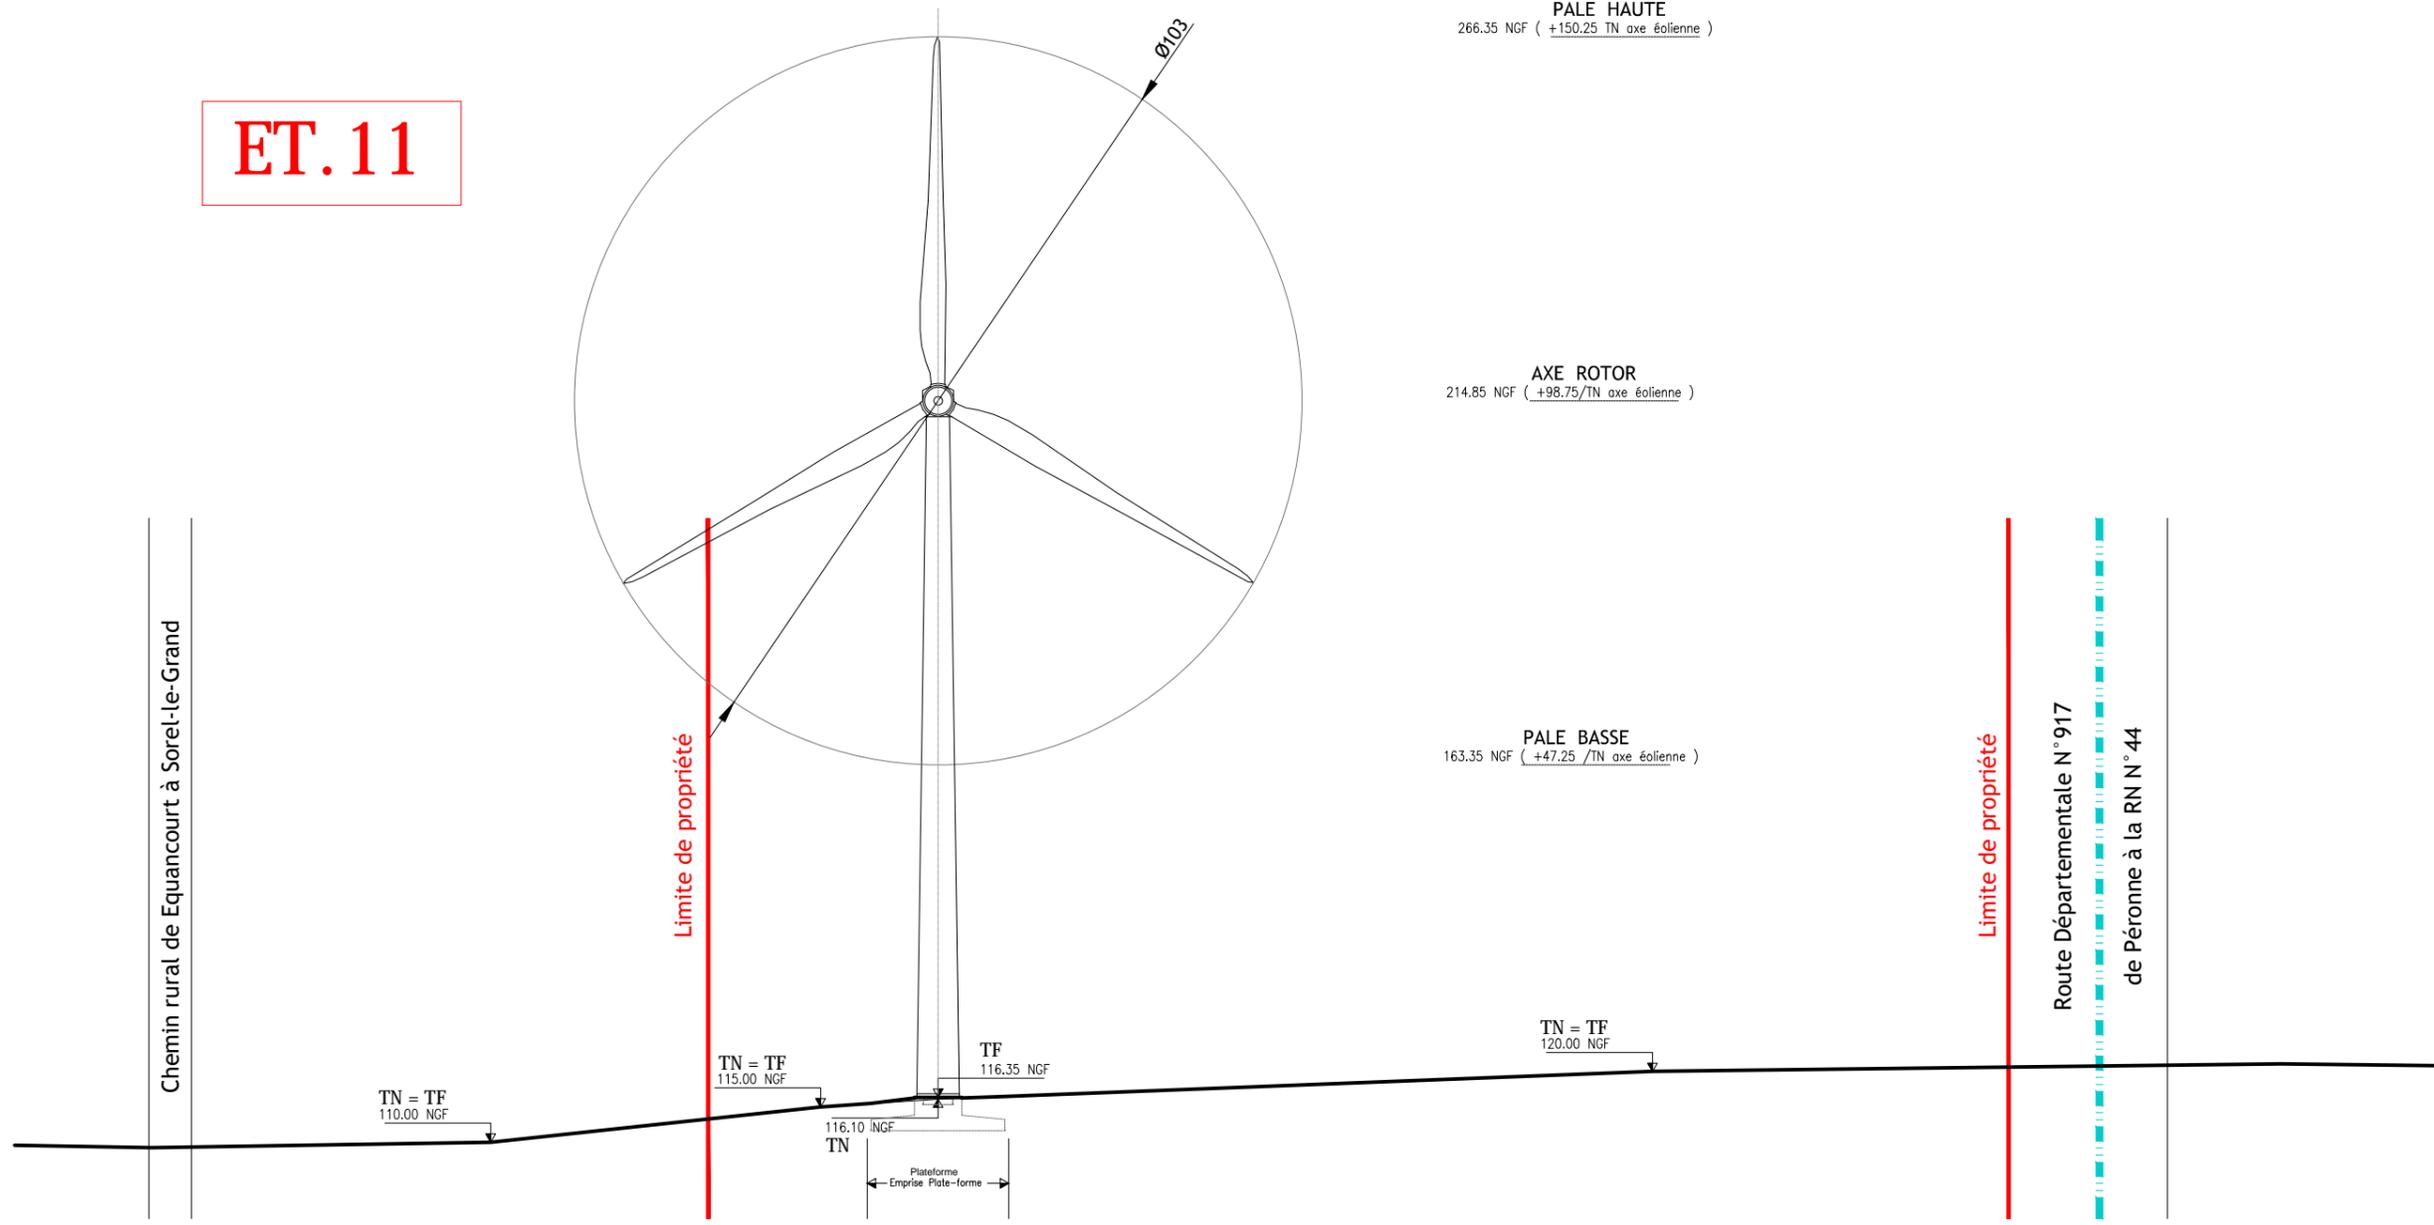

**AU**  
**10.3/10.4**

Décembre 2016

35

**PARC EOLIEN DE " LA TORTILLE "**

Communes

Equancourt, Etricourt-Manancourt, Fins, Moislains et Sorel

**ELEVATION/PROFIL - Eolienne ET.11**

1/1000°


**MAITRE DOUVRAGE :**  
EOLIE DE LA TORTILLE  
19 Avenue Charles de Gaulle  
08300 RETHIEL

**ARCHITECTE :**



S.A.R.L. SCHATZLE WEITLING ARCHITECTUR  
ECOPARC - OCEANIS - Bâtiment 1a  
35, rue Haroun Tazieff  
54 320 MAXEVILLE  
Tél. 03.83.28.22.25 - Fax. 03.83.28.51.45

SARL SCHATZLE - WEITLING Architecture  
Zone Ecoparc Oceanis - Bâtiment 1 A  
35 Rue Haroun Tazieff - 54320 MAXEVILLE  
Tel : 03.83.28.22.25 Fax : 03.83.28.51.45  
SIRET : 522 917 970 00017




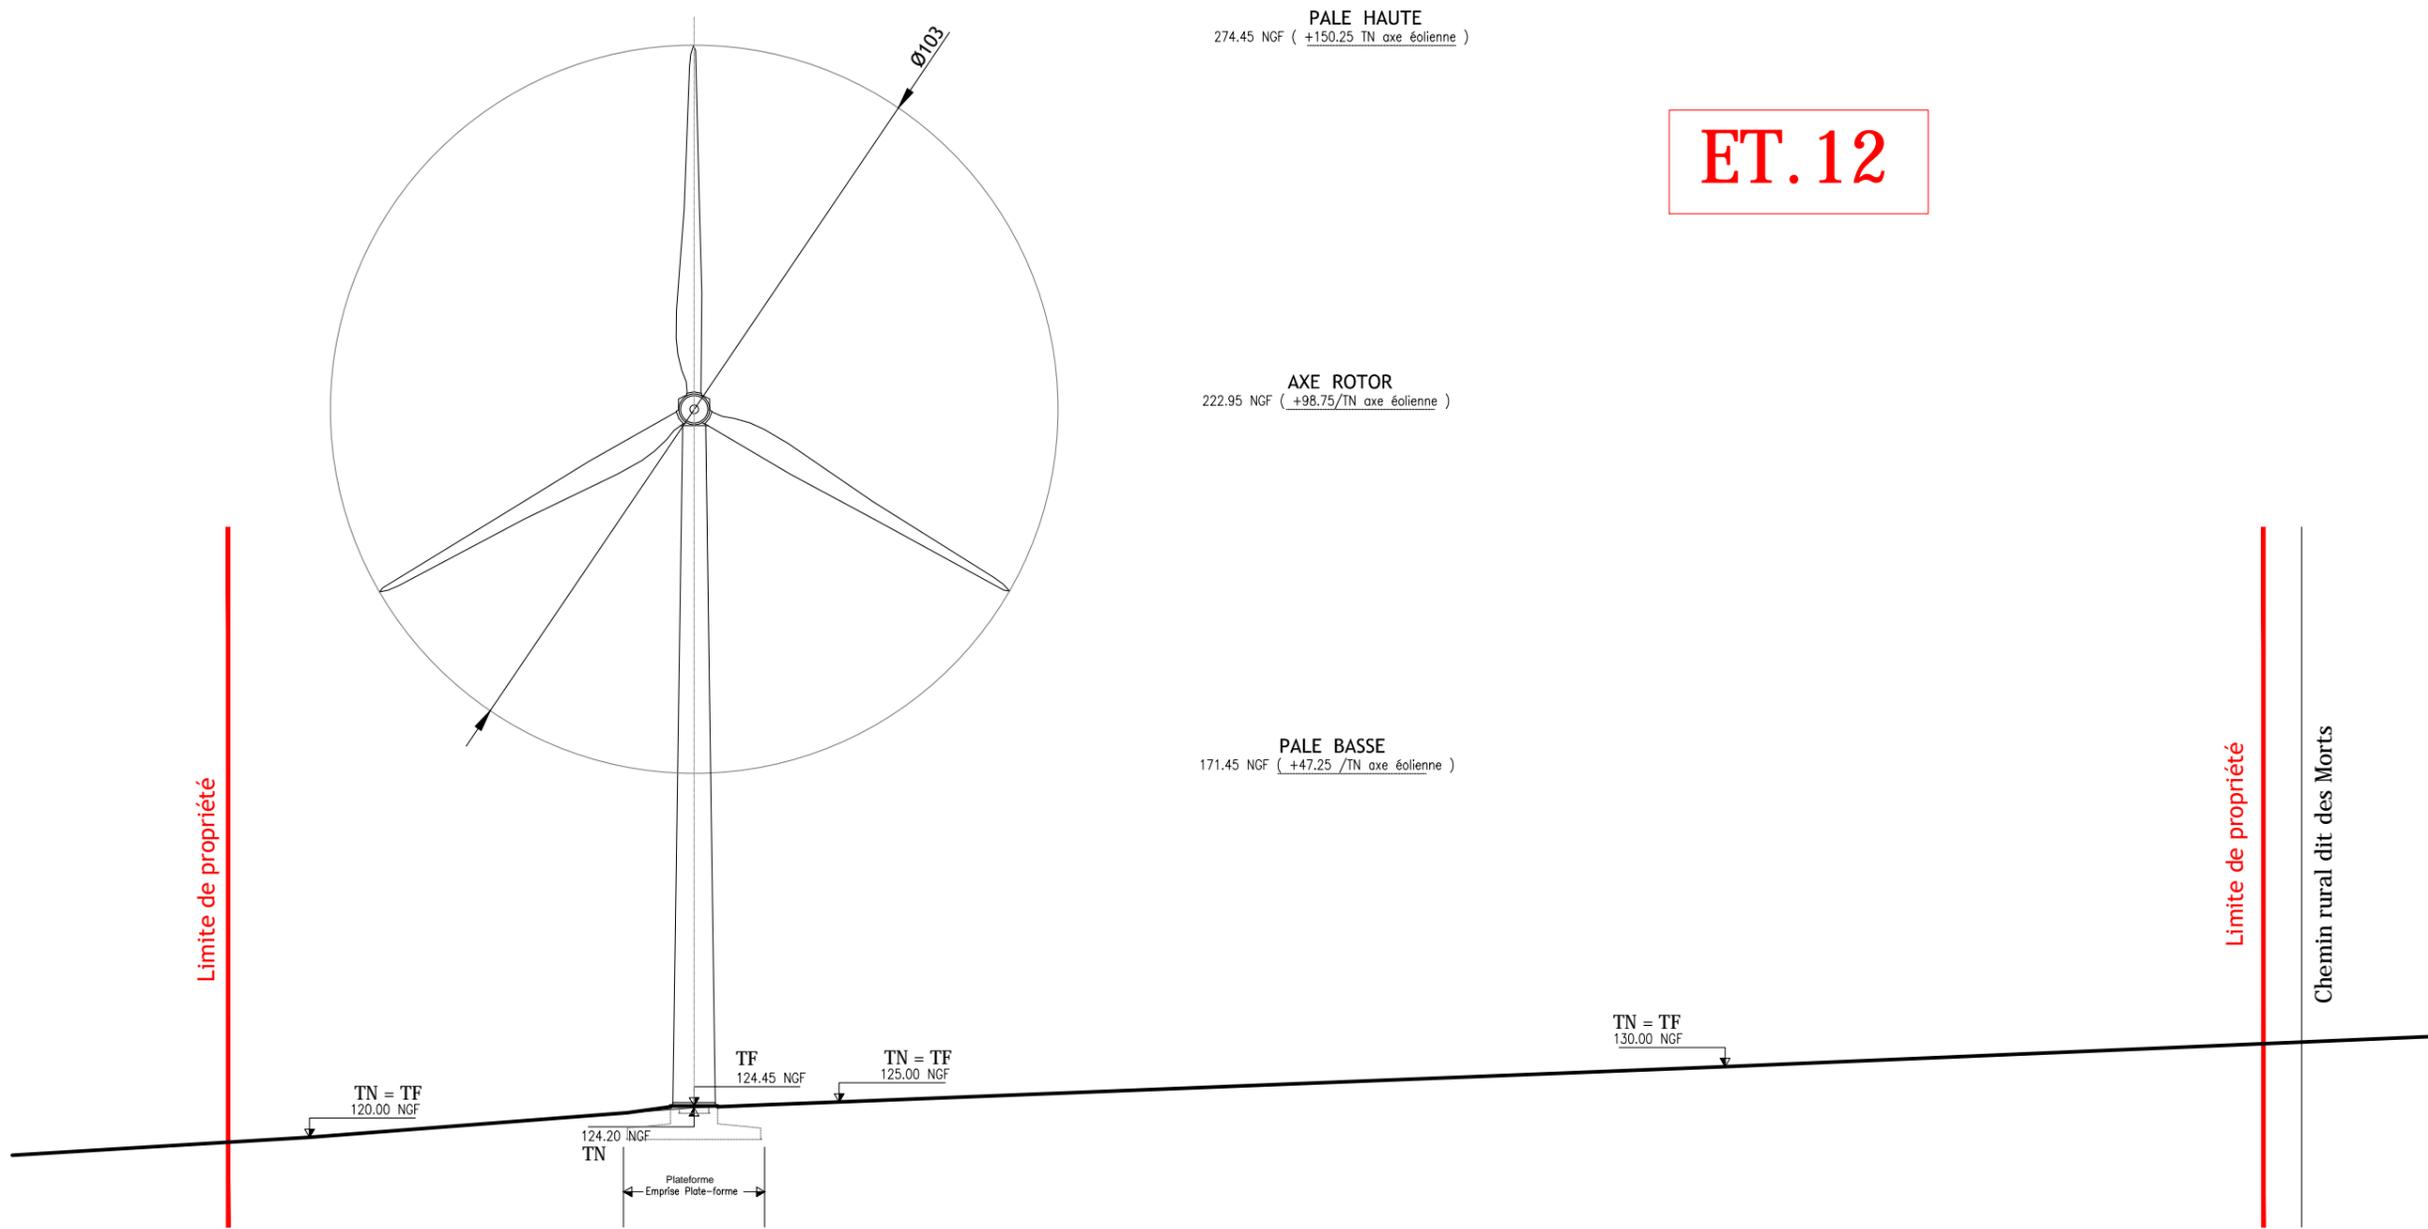


**ET.12**

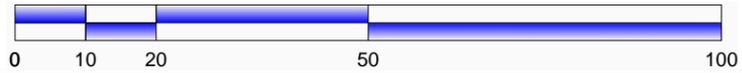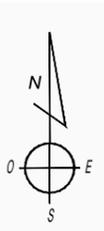


<b>AU</b> <b>10.3/10.4</b>	<b>PARC EOLIEN DE " LA TORTILLE "</b> Communes Equancourt, Etricourt-Manancourt, Fins, Moislains et Sorel	MAITRE DOUVRAGE : EOLE DE LA TORTILLE 19 Avenue Chartes de Gaulle 08300 RETHIEL	ARCHITECTE : S.A.R.L. SCHATZLE WEITLING ARCHITECTUR ECOPARC - OCEANIS - Bâtiment 1a 35, rue Haroun Tazieff 54 320 MAXEVILLE Tél. : 03.83.28.22.25 - Fax. 03.83.28.51.45 SIRET : 522 917 970 00017
	<b>ELEVATION/PROFIL - Eolienne ET.12</b> 1/1000°		SARL SCHATZLE - WEITLING Architecture Zone Ecoparc Oceanis - Bâtiment 1 A 35 Rue Haroun Tazieff - 54320 MAXEVILLE Tel : 03.83.28.22.25 Fax : 03.83.28.51.45 SIRET : 522 917 970 00017

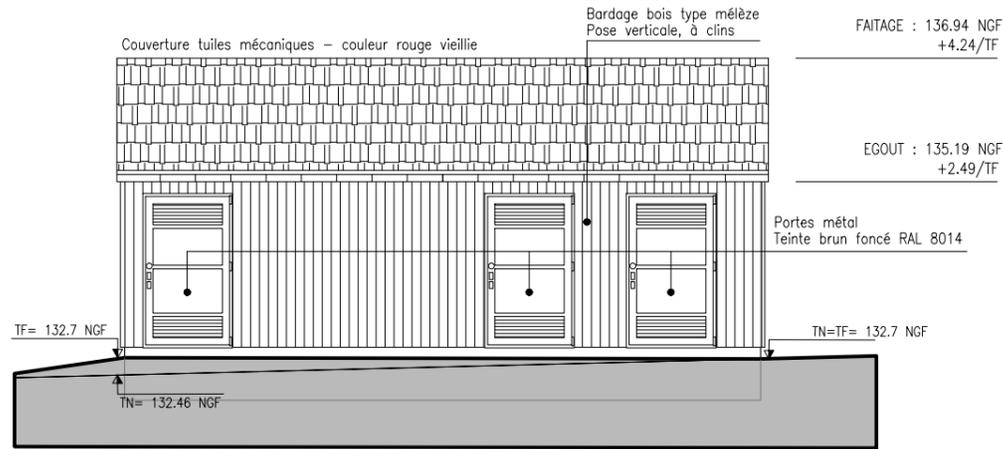


FACADE NORD-OUEST - Ech : 1/100°

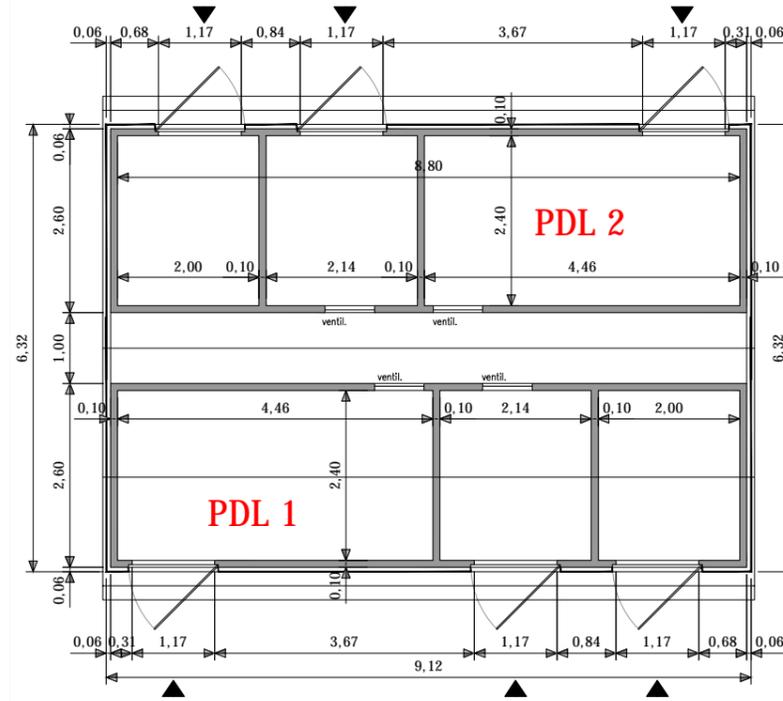


VUE EN PLAN - Ech : 1/100°

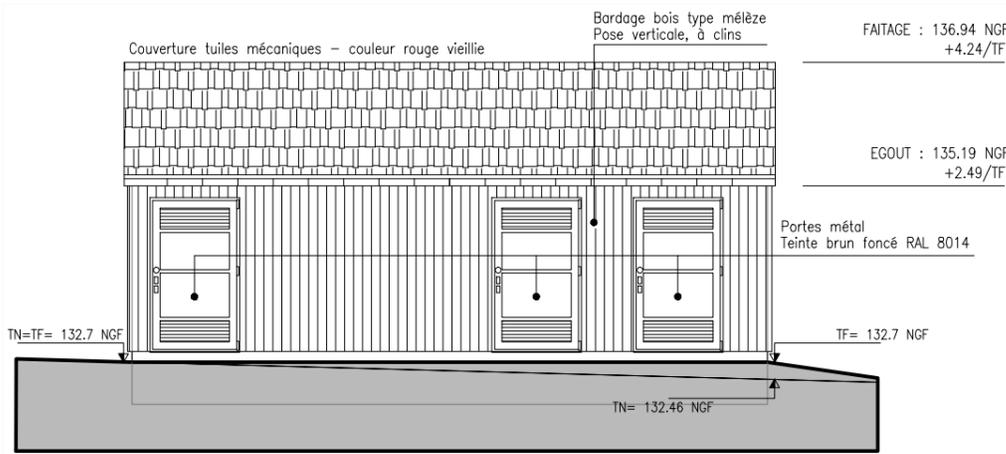


FACADE SUD-EST - Ech : 1/100°

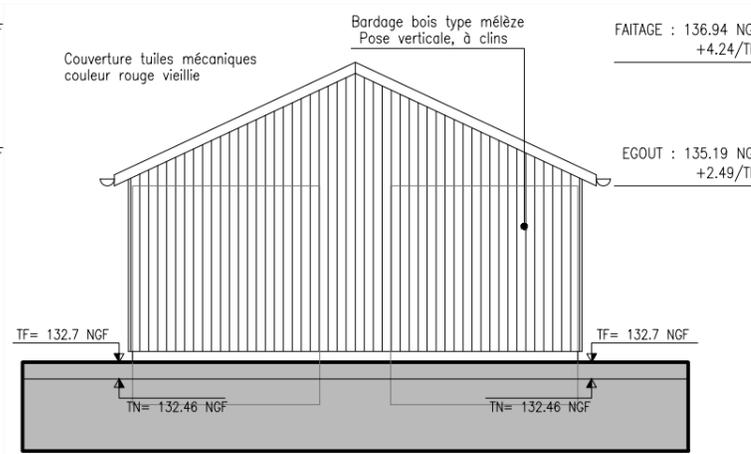

FACADE NORD-EST - Ech : 1/100°

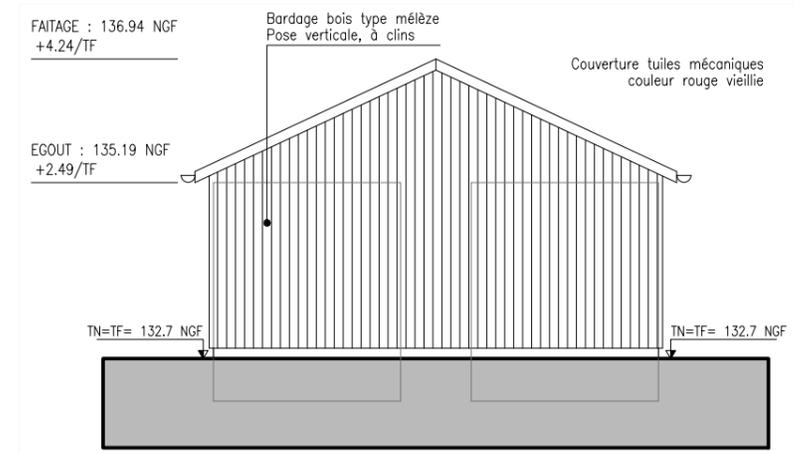


FACADE SUD-OUEST - Ech : 1/100°

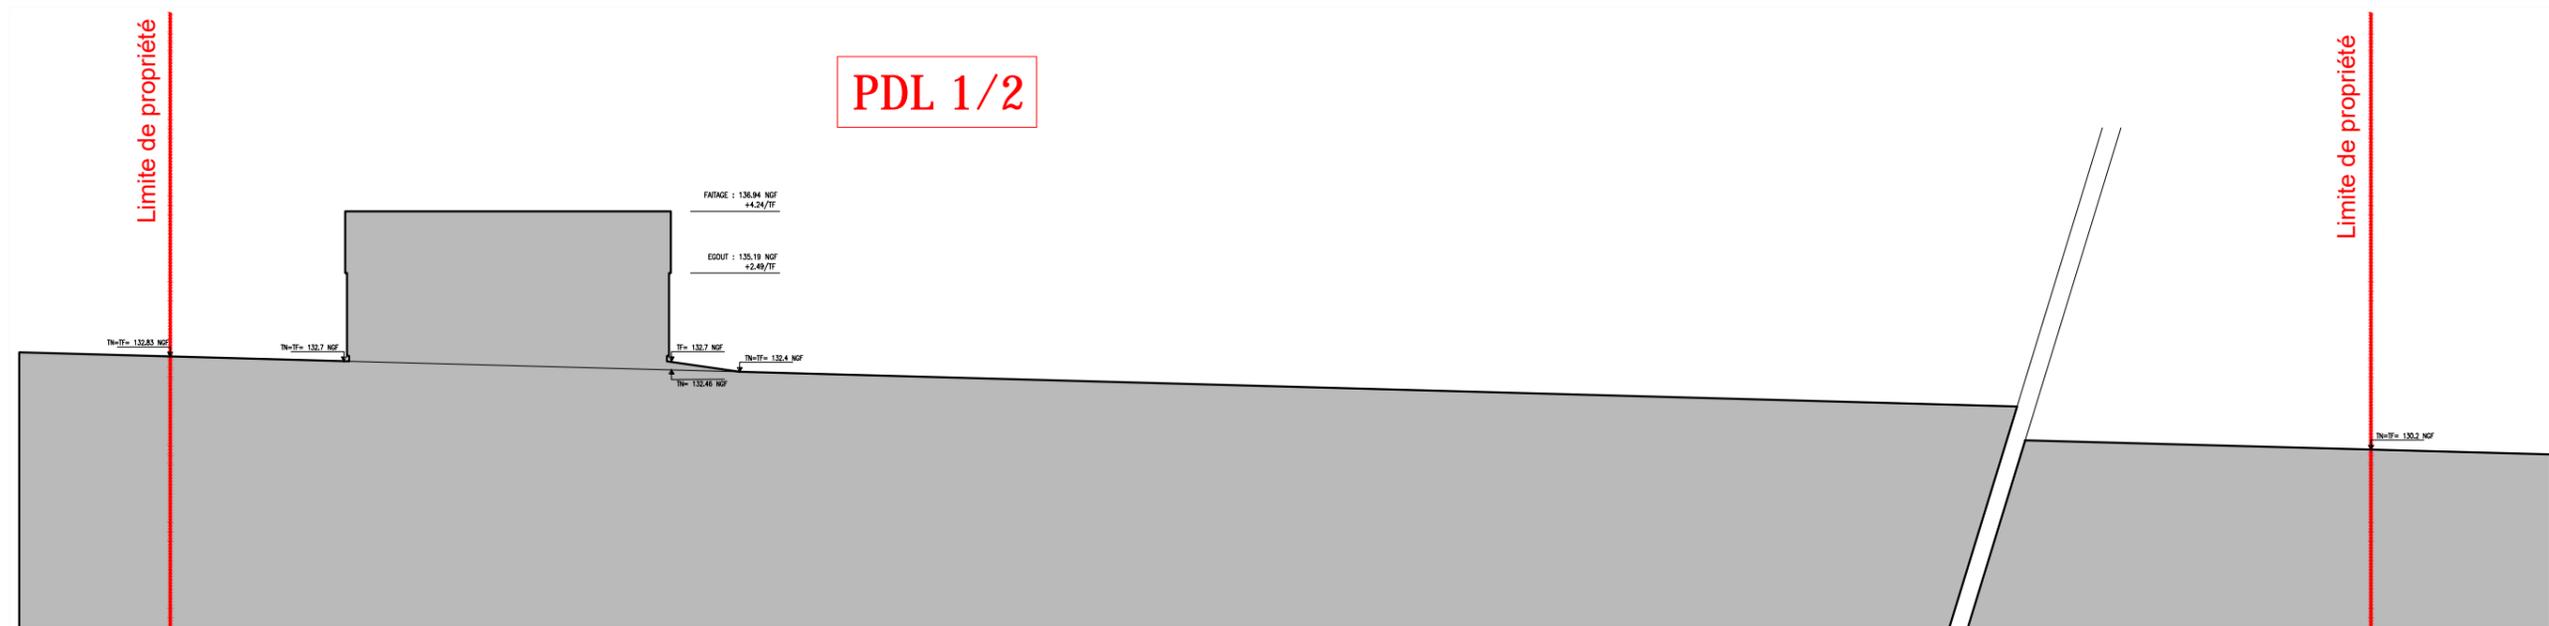

PRINCIPE COUPE DE PROFIL Ech:1/200°

MAITRE DOUVRE :  
EOLIE DE LA TORTILLE  
19 Avenue Charlies de Gaulle  
08300 RETHIEL

ARCHITECTE :  
S.A.R.L. SCHATZLE WEITLING ARCHITECTUR  
Zone Ecoparc - Bâtiment 1a  
ECOPARC - OCEANIS - 35, rue Haroun Tazieff  
54 320 MAXEVILLE  
Tel : 03.83.28.22.25 - Fax : 03.83.28.51.45  
SIRET : 522 917 970 00017

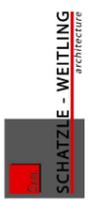


PARC EOLIEN DE " LA TORTILLE "

Communes  
Equancourt, Etrécourt-Manancourt, Fins, Moisilains et Sorel


PLAN/FACADES/PROFIL - PDL 1/2  
1/100° - 1/200°

AU  
10.3  
10.4


Décembre 2016

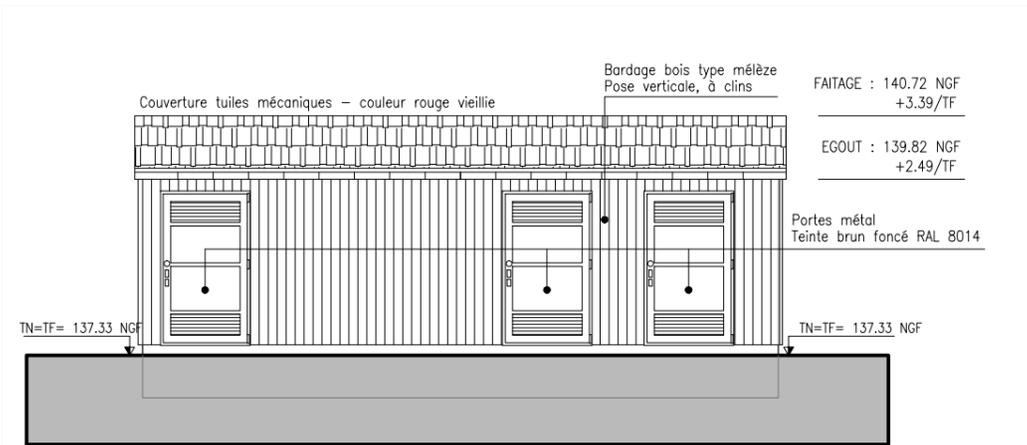


FACADE OUEST - Ech : 1/100°

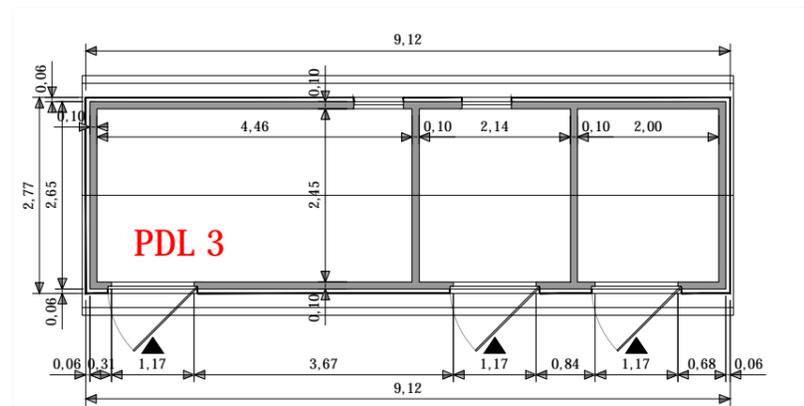


VUE EN PLAN - Ech : 1/100°

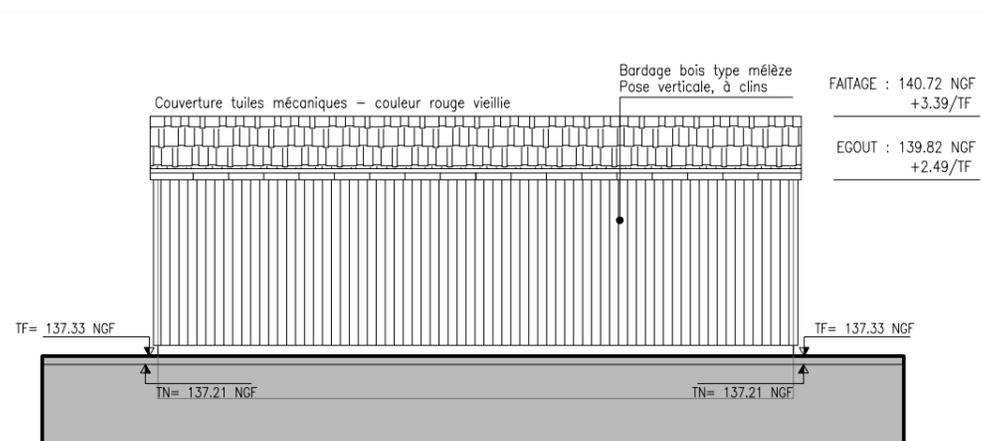


FACADE EST - Ech : 1/100°

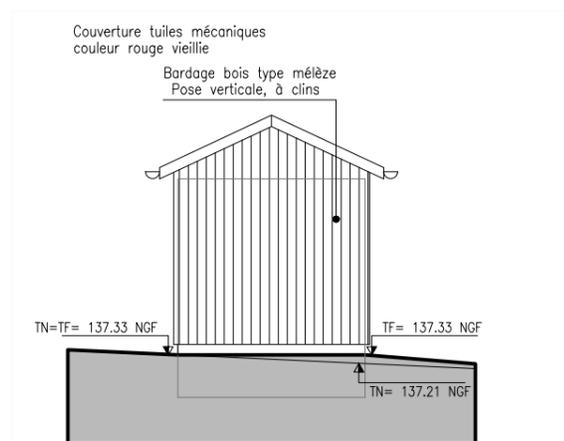

FACADE SUD - Ech : 1/100°

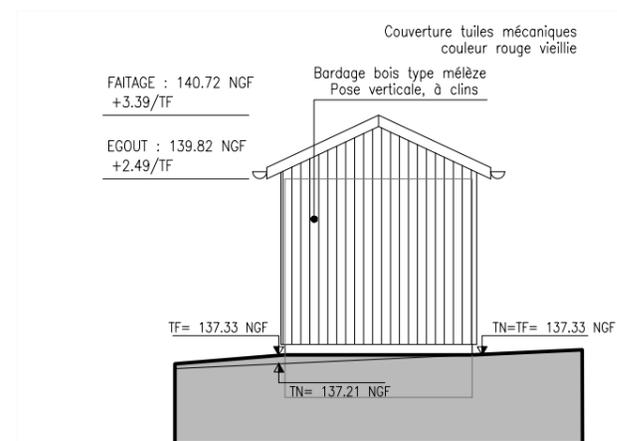


FACADE NORD - Ech : 1/100°

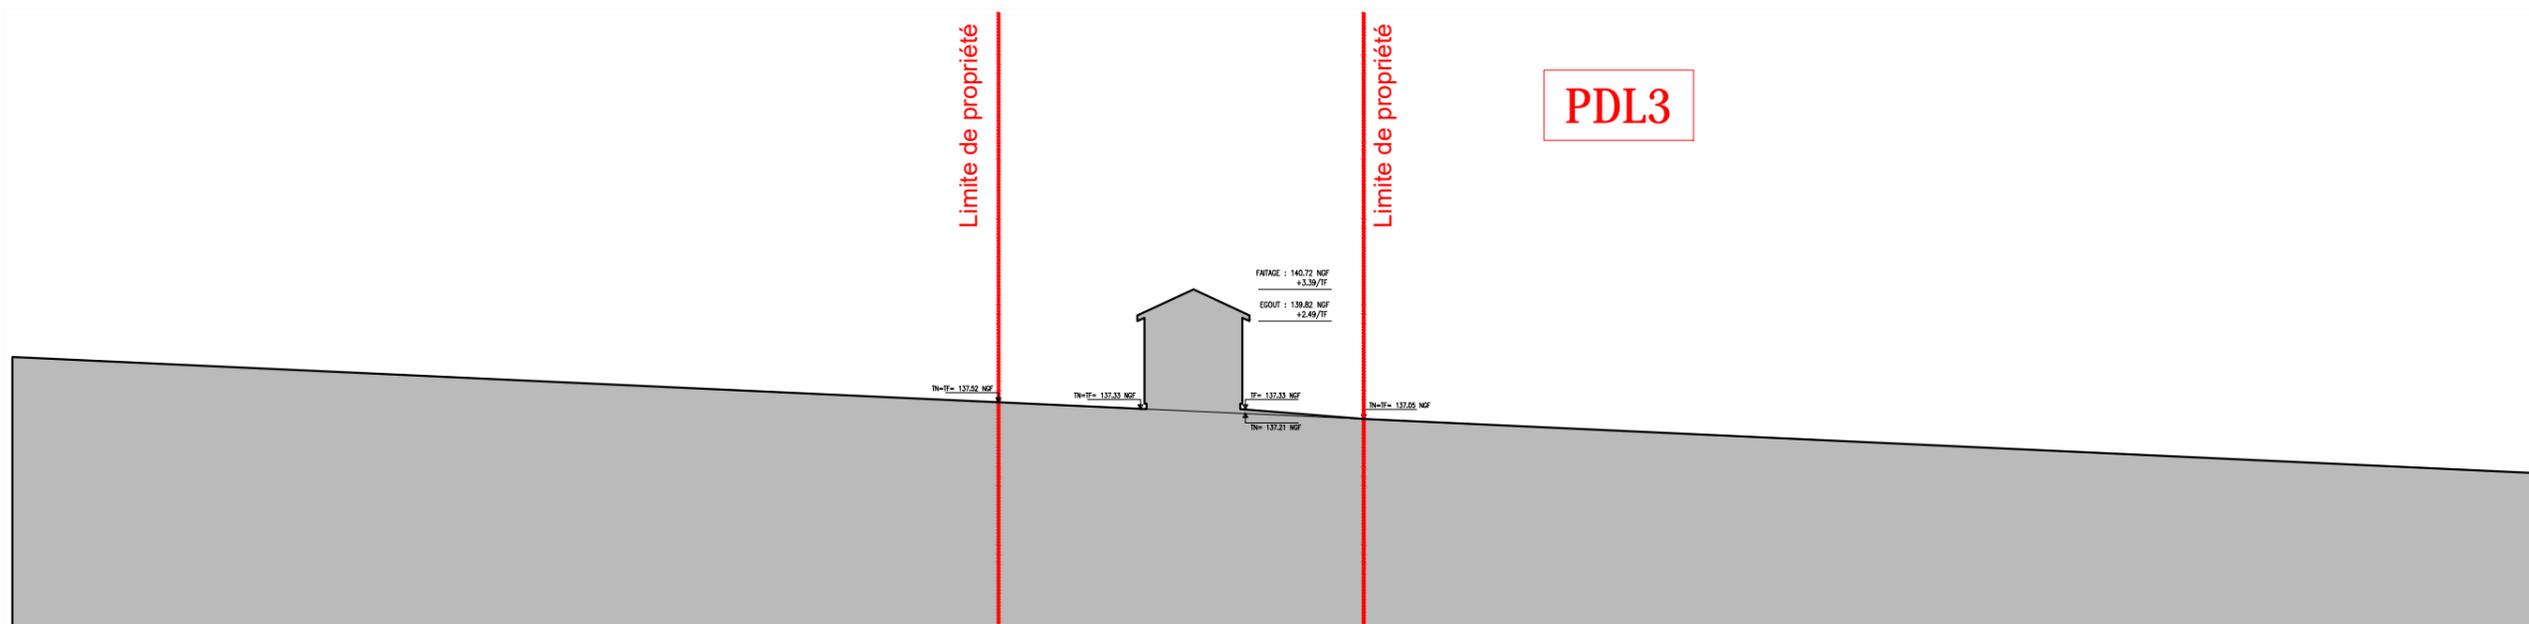

PRINCIPE COUPE DE PROFIL Ech:1/200°

MAITRE DOUVRE :  
Ecole de la Tortille  
19 Avenue Charles de Gaulle  
08300 RETHIEL

ARCHITECTE :  
S.A.R.L. SCHATZLE WEITLING ARCHITECTUR  
ECOPARC - OCEANIS - Bâtiment 1a  
35, rue Haroun Tazieff  
54 320 MAXEVILLE  
Tél. 03.83.28.22.25 - Fax. 03.83.28.51.45  
SIRET : 522 917 970 00017

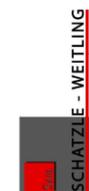

PARC EOLIEN DE " LA TORTILLE "

Communes  
Equancourt, Etricourt-Manancourt, Fins, Moislains et Sorel

PLAN/FACADES/PROFIL - PDL 3

1/100° - 1/200°

AU  
10.3  
10.4

Décembre 2016

Les présents plans sont exclusivement destinés à la Demande d'Autorisation Unique. Ils ne sont pas des plans d'exécution et ne peuvent donc en aucun cas être directement utilisés pour réaliser la construction. Toute reproduction même partielle interdite sans accord écrit du maître d'oeuvre.



PHOTOGRAPHIE PROCHE - Repère VUE 1

AU 10.6



INSERTION - VUE PROCHE

AU 10.5



Repérage des vues - Page 03

PHOTOGRAPHIE LOINTAINE - Repère VUE 2

AU 10.7



INSERTION - VUE LOINTAINE

AU 10.5



INSERTION NOIR ET BLANC - AIDE AU REPERAGE LONTAIN

AU 10.5

<p><b>AU</b> <b>10.5</b> <b>10.6/10.7</b></p>	<p><b>PARC EOLIEN DE " LA TORTILLE "</b></p> <p>Communes Equancourt, Etricourt-Manancourt, Fins, Moislains et Sorel</p>	<p>MAITRE D'OUVRAGE : EOLE DE LA TORTILLE 19 Avenue Charles de Gaulle 08300 RETHEL</p>	
	<p><b>INSERTIONS ET PHOTOGRAPHIES</b> (Environnement proche et lointain)</p>	<p>ARCHITECTE : S.A.R.L SCHATZLE WEITLING ARCHITECTUR ECOPARC - OCEANIS - Bâtiment 1a 35, rue Haroun Tazieff 54 320 MAXEVILLE Tél. 03.83.28.22.25 - Fax. 03.83.28.51.45</p>	<p><b>SARL SCHATZLE - WEITLING Architecture</b> Zone Ecoparc Oceanis - Bâtiment 1 A 35 Rue Haroun Tazieff - 54320 MAXEVILLE Tél : 03.83.28.22.25 Fax : 03.83.28.51.45 SIRET : 522 917 970 00017</p>
<p>39</p>	<p>Décembre 2016</p>		

# RECAPITULATIF

## Tableau de Coordonnées

**EOLE DE LA TORTILLE – Parc Eolien de la Tortille– Coordonnées – 08 12 2016**

Eoliennes	WGS 84 – UTM 30		Lambert 2 étendu		Référentiel fichier .dwg Lambert 93		Cote NGF / TN z (approx. WindPro)
	N	E	x	y	x	y	
ET.01	50°01'34.73479"	3°00'13.03683"	647875.639	2559119.831	700261.8507	6991985.7618	103,00
ET.02	50°01'10.40803"	2°59'53.50480"	647492.622	2558363.819	699872.6784	6991233.4049	128,50
ET.03	50°01'07.96070"	3°00'33.77505"	648296.114	2558294.902	700675.1317	6991157.7485	127,80
ET.04	50°01'07.41474"	3°01'04.25988"	648904.026	2558283.239	701282.5993	6991140.9621	121,80
ET.05	50°01'00.08576"	3°01'17.99652"	649179.864	2558058.844	701556.388	6990914.3661	130,90
ET.06	50°01'10.67163"	3°01'25.72648"	649331.119	2558387.736	701710.3301	6991241.7969	128,10
ET.07	50°01'23.54966"	3°01'35.10909"	649514.680	2558787.846	701897.1598	6991640.1332	125,00
ET.08	50°01'01.16424"	3°01'40.64857"	649631.196	2558096.165	702007.7775	6990947.8575	142,20
ET.09	50°01'13.54018"	3°01'49.67802"	649807.842	2558480.686	702187.5658	6991330.6719	126,00
ET.10	50°01'25.55752"	3°01'58.44723"	649979.374	2558854.072	702362.1482	6991702.4012	120,00
ET.11	50°01'38.92915"	3°02'08.20616"	650170.239	2559269.545	702556.4082	6992116.0301	116,10
ET.12	50°00'20.07129"	2°59'53.14007"	647498.446	2556806.246	699865.3693	6989676.6582	124,20
<b>PDL 1 et 2</b>	50°01'05.73402"	3°01'51.52212"	649846.738	2558239.472	702224.4052	6991089.2650	137,20
<b>PDL 3</b>	50°00'59.69089"	3°00'12.23246"	647868.795	2558035.361	700245.8677	6990901.9582	137,40

### Parcelles/Propriétaires

Eolienne(s)	Section(s)	Parcelle(s)	Lieu(x) dit(s)	Superficie	Commune(s)	Propriétaire(s)	Adresse(s)
<b>ET. 01</b>							
Implantation	ZN	40	LE FOND DE MANANCOURT	33781 m²	ETRICOURT-MANANCOURT	M. BEGUIN Philippe	19 Grande Rue - 80360 ETRICOURT MANANCOURT
Implantation	ZN	39	LE FOND DE MANANCOURT	30720 m²	ETRICOURT-MANANCOURT	M. BEGUIN Philippe	19 Grande Rue - 80360 ETRICOURT MANANCOURT
<b>ET. 02</b>							
Implantation	ZN	6	AU BOSQUET DE NURLU	117335 m²	ETRICOURT-MANANCOURT	M. MASCRE Philippe	1 rte Nationale - 80240 NURLU
<b>ET. 03</b>							
Implantation	C	184	LES LONGS 12	39520 m²	EQUANCOURT	M. THERY Dominique et Mme THERY Isabelle	11 rue du Pavé - 80360 FINS
Survol	C	183	LES LONGS 12	-	EQUANCOURT	M. THERY Dominique et Mme THERY Isabelle	11 rue du Pavé - 80360 FINS
<b>ET. 04</b>							
Implantation	C	165	LE BAS DES TREIZE	24010 m²	EQUANCOURT	Mme TARDIEU Francine	Ferme du Buisson 02100 ESSIGNY LE PETIT
Survol	C	166	LES QUATORZE	-	EQUANCOURT	M. COQUET Jean Luc	3 rue des Prés - 80240 ALZECOURT LE BAS
<b>ET. 05</b>							
Implantation	ZD	3	LA MONTEE CLAUDINE	24930 m²	EQUANCOURT	CCAS de Peronne	Maire de Peronne - 80200 PERONNE
<b>ET. 06</b>							
Implantation	ZA	2	LA MONTAGNE DE NURLU	39738 m²	FINS	M. BOURY Régis	20 route nationale - 80240 NURLU
Survol	ZA	3	LA MONTAGNE DE NURLU	-	FINS	M. BOURY Régis	20 route nationale - 80240 NURLU
Survol	ZA	4	LA MONTAGNE DE NURLU	-	FINS	M. BOURY Régis	20 route nationale - 80240 NURLU
<b>ET. 07</b>							
Implantation	ZA	16	LA MONTAGNE DE NURLU	24476 m²	FINS	M. FOURNET Alain	18 rue de Flaque - 80360 EQUANCOURT
Survol	ZA	15	LA MONTAGNE DE NURLU	-	FINS	M. MAILLY Larent	15 Grande rue - 80360 EQUANCOURT
Survol	ZA	17	LA MONTAGNE DE NURLU	-	FINS	Mme CHOQUET Jeanne	9 rue de la Chapelle - 80360 EQUANCOURT
Survol	ZA	18	LA MONTAGNE DE NURLU	-	FINS	M. FOURNET Alain	18 rue de Flaque - 80360 EQUANCOURT
<b>ET. 08</b>							
Implantation	D2	42	LA MONTAGNE DE NURLU	63000 m²	SOREL	M. et Mme DUBOIS	8 rue de la Place - 80210 SOREL
Survol	D2	85	LA MONTAGNE DE NURLU	-	SOREL	Mme MARLOT Monique	3 rue de Fins - 80360 EQUANCOURT
<b>ET. 09</b>							
Implantation	D2	44	MONTAGNE DE NURLU	77450 m²	SOREL	Mme CORDON Chantal	Bois Prieur, 28 av Georges BIZET - 77680 ROISSY EN BRIE
<b>ET. 10</b>							
Implantation	D2	49	FOSSE DU PLOUY	15500 m²	SOREL	M. et Mme PERSYN Hervé	6 rue de la poste - 80360 FINS
Survol	D2	82	FOSSE DU PLOUY	-	SOREL	Mme DAVENNE Anne Marie	35 rue le Marois - 75016 PARIS
Survol	D2	50	FOSSE DU PLOUY	-	SOREL	M. COUSIN Régis	APT 113, 2 résidence Verly, Rue Perfontaine - 59300 Valenciennes
<b>ET. 11</b>							
Implantation	ZA	28	FOSSE DU PLOUY	1323 m²	SOREL	M. et Mme DEMARLE Philippe	51 rue de Peronne - 62124 Neuville-Bourjonval
Implantation	ZA	29	FOSSE DU PLOUY	19243 m²	SOREL	M. et Mme DEMARLE Philippe	51 rue de Peronne - 62124 Neuville-Bourjonval
Implantation	ZA	34	FOSSE DU PLOUY	13540 m²	SOREL	M. et Mme DEMARLE Philippe	51 rue de Peronne - 62124 Neuville-Bourjonval
<b>ET. 12</b>							
Implantation	OT	120	AU TROIS JOURNAUX	88156 m²	MOISLAINS	M. et Mme RAOULT Jean-Claude	3 rue verte - 80200 MOISLAINS
<b>PDL 1 et 2</b>							
Implantation	D2	43	FOSSE DU PLOUY	25600 m²	SOREL	CCAS de Sorel	Mairie - 80210 SOREL
<b>PDL 3</b>							
Implantation	ZN	1	LOUVENCOURT	2080 m²	ETRICOURT-MANANCOURT	M. et Mme RAOULT Jean-François	2 rue verte - 80200 MOISLAINS

**AU**  
**Annexe**

**PARC EOLIEN DE " LA TORTILLE "**  
Communes  
Equancourt, Etricourt-Manancourt, Fins, Moislains et Sorel

MAITRE D'OUVRAGE :  
EOLE DE LA TORTILLE  
19 Avenue Charles de Gaulle  
08300 RETHEL

ARCHITECTE :  
S.A.R.L SCHATZLE WEITLING ARCHITECTUR  
ECOPARC - OCEANIS - Bâtiment 1a  
35, rue Haroun Tazieff  
54 320 MAXEVILLE  
Tél. 03.83.28.22.25 - Fax. 03.83.28.51.45

**SARL SCHATZLE - WEITLING Architecture**  
Zone Ecoparc Oceanis - Bâtiment 1 A  
35 Rue Haroun Tazieff - 54320 MAXEVILLE  
Tél : 03.83.28.22.25 Fax : 03.83.28.51.45  
SIRET : 522 917 970 00017