

Les présents plans sont exclusivement destinés à la Demande d'Autorisation Environnementale. Ils ne sont pas des plans d'exécution et ne peuvent donc en aucun cas être directement utilisés pour réaliser la construction. Toute reproduction même partielle interdite sans accord écrit du maître d'oeuvre.



MAITRE D'OUVRAGE :  
 Elicio France SAS  
 90 Boulevard Richard LENOIR  
 75011 PARIS  
 www.elicio-france.fr

ARCHITECTE :  
 ASTECA SAS  
 Zone ECOPARC - OCEANIS - Bâtiment 1B  
 35, rue Heroun Tazieff  
 54 320 MAXEVILLE  
 Tél. 03 83 54 04 69 - Fax. 03 83 28 51 45



PROJET ÉOLIEN DES HAUTS DE SAINT AUBIN  
 Commune de LE PLESSIER-ROZAINVILLERS


VUE GENERALE DU PARC  
 Ech : 1/10 000°

AE

03

12/02/2018

Les présents plans sont exclusivement destinés à la Demande d'Autorisation Environnementale. Ils ne sont pas des plans d'exécution et ne peuvent donc en aucun cas être directement utilisés pour réaliser la construction. Toute reproduction même partielle interdite sans accord écrit du maître d'oeuvre.

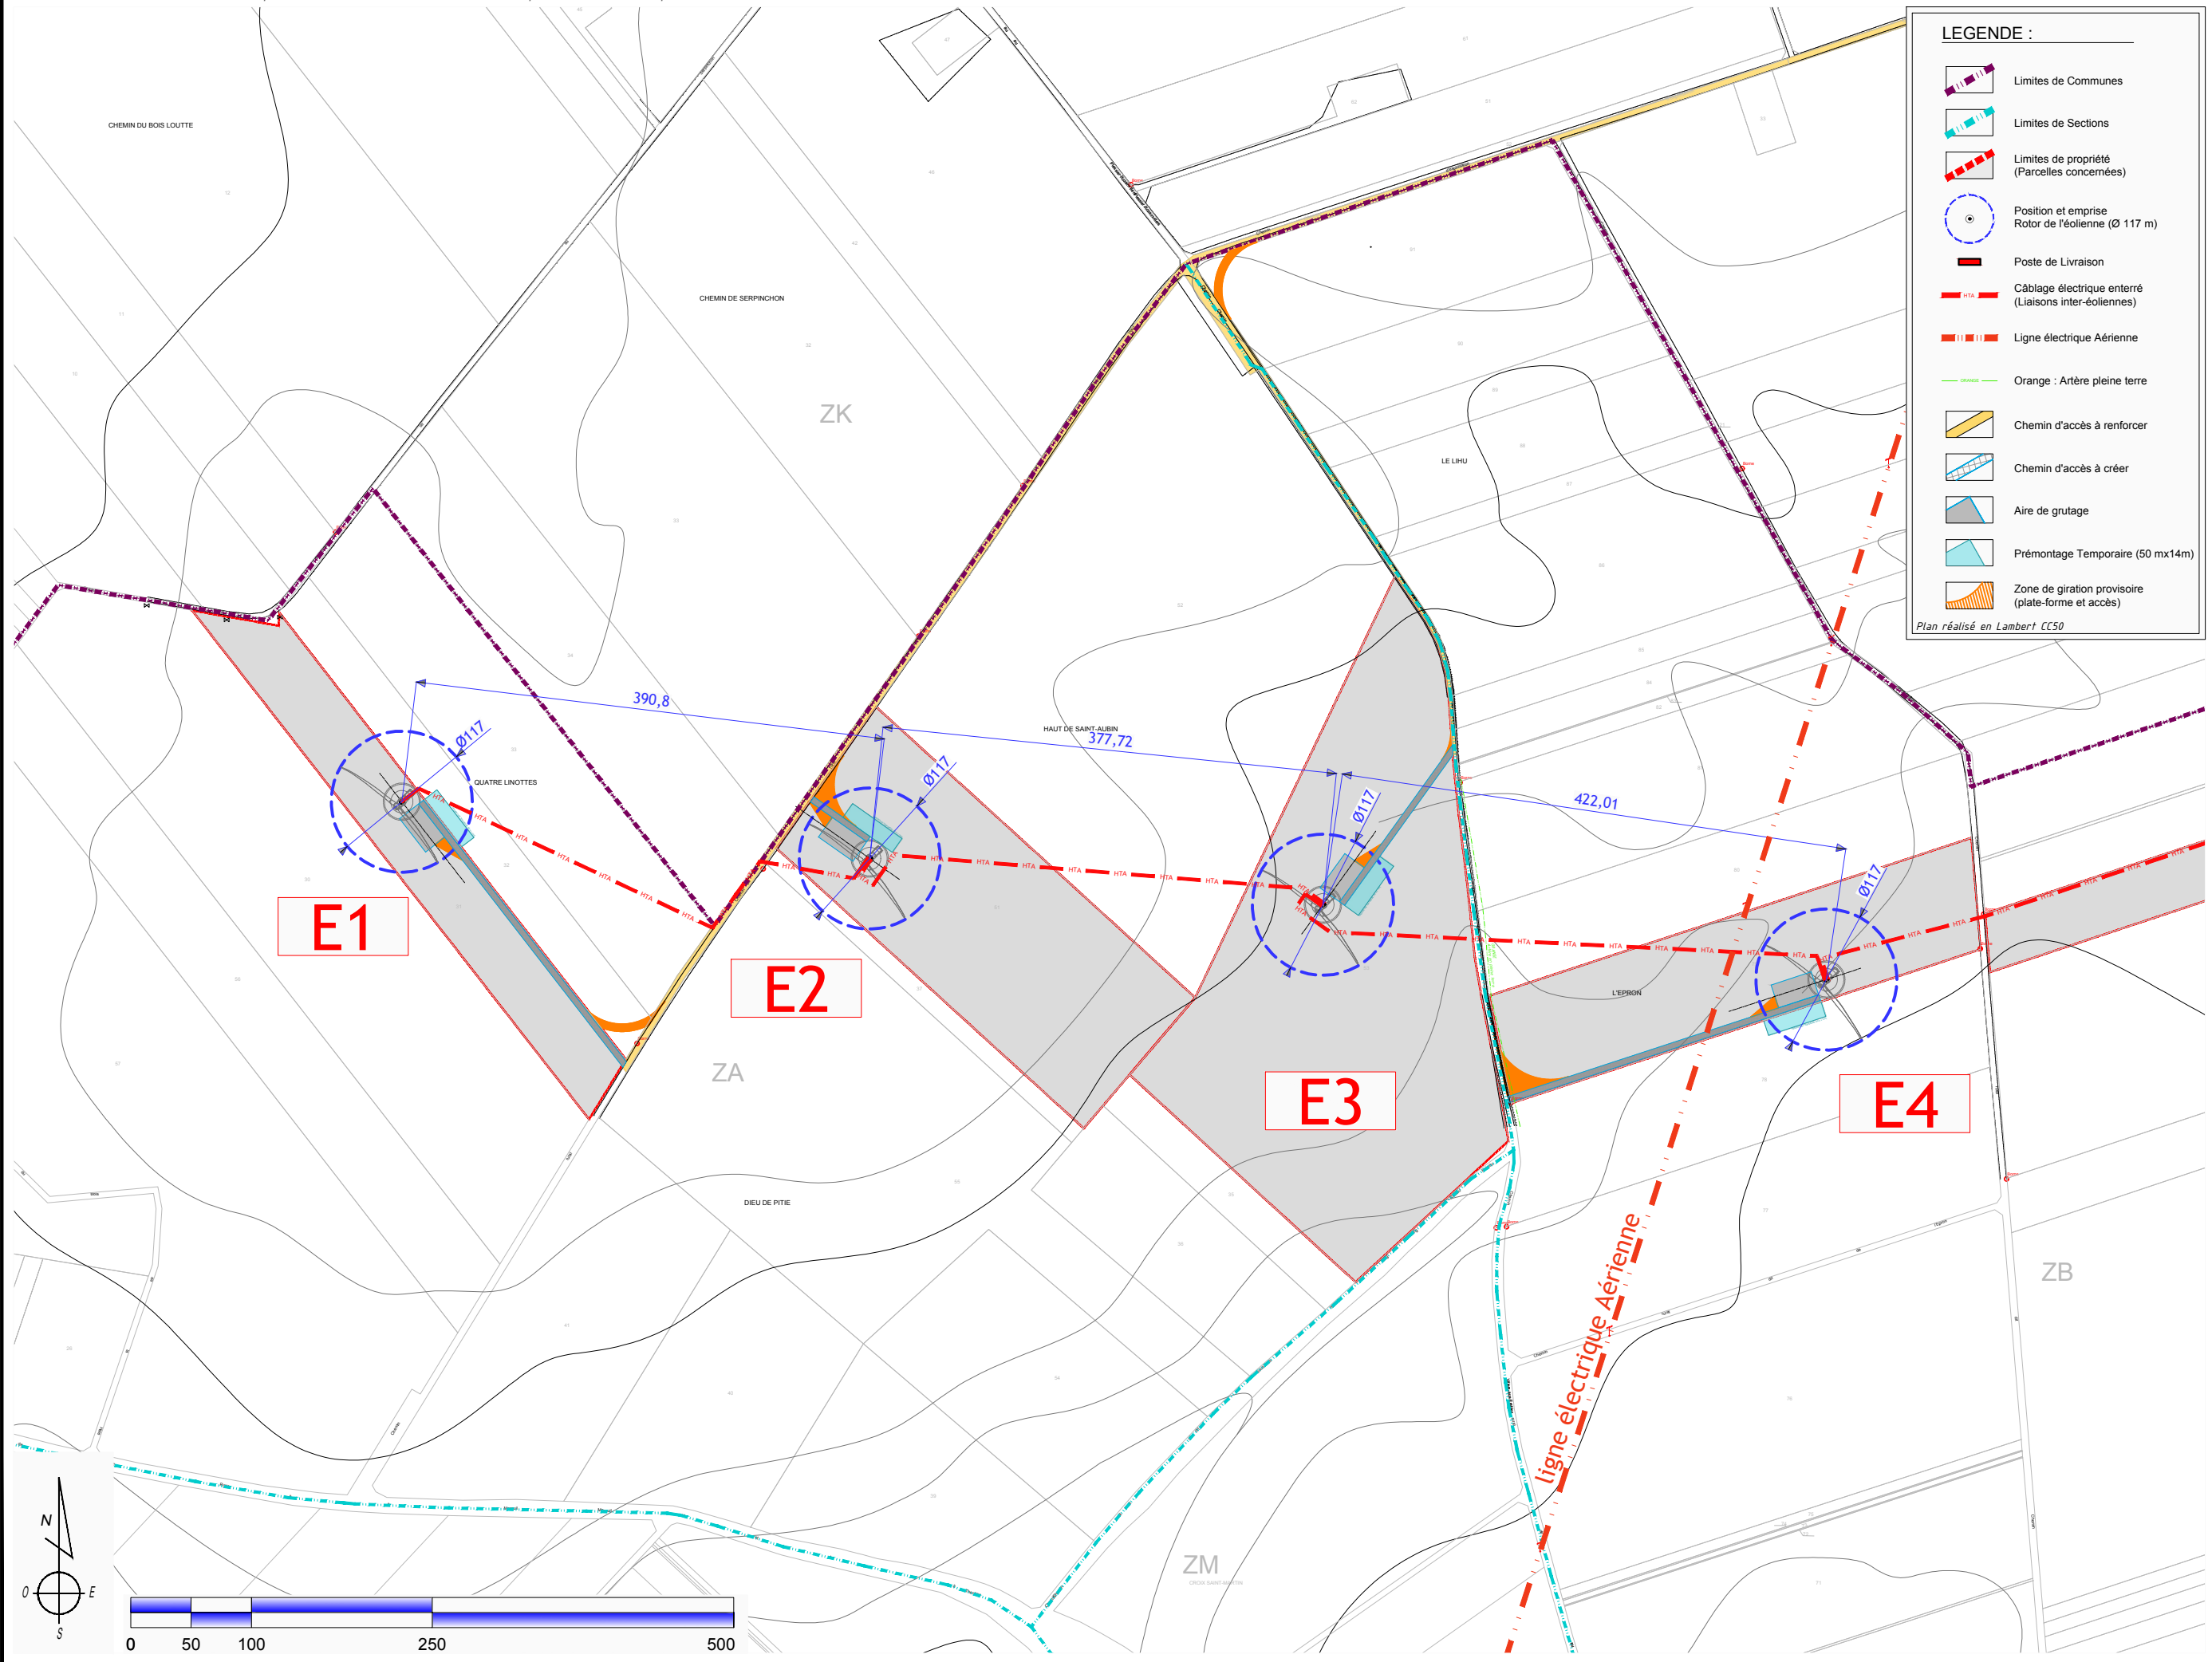

**LEGENDE :**

- Limites de Communes
- Limites de Sections
- Limites de propriété (Parcelles concernées)
- Position et emprise Rotor de l'éolienne (Ø 117 m)
- Poste de Livraison
- Câblage électrique enterré (Liaisons inter-éoliennes)
- Ligne électrique Aérienne
- Orange : Artère pleine terre
- Chemin d'accès à renforcer
- Chemin d'accès à créer
- Aire de grutage
- Prémontage Temporaire (50 mx14m)
- Zone de giration provisoire (plate-forme et accès)

Plan réalisé en Lambert CC50

MAITRE D'OUVRAGE :  
 Elicio France SAS  
 50 Boulevard Richard LENOIR  
 75011 PARIS  
 www.elicio-france.fr

ARCHITECTE :  
 ASTECA SAS  
 Zone ECOPARC - OCEANIS - Bâtiment 1B  
 35, rue Heroun Taziéff  
 54 320 MAXEVILLE  
 Tél. 03 83 54 04 69 - Fax. 03 83 28 51 45



PROJET ÉOLIEN DES HAUTS DE SAINT AUBIN  
 Commune de LE PLESSIER-ROZAINVILLERS


VUE D'ENSEMBLE - Eoliennes E1 / E2 / E3 / E4  
 Ech : 1/5 000°

AE

04

12/02/2018

Les présents plans sont exclusivement destinés à la Demande d'Autorisation Environnementale. Ils ne sont pas des plans d'exécution et ne peuvent donc en aucun cas être directement utilisés pour réaliser la construction. Toute reproduction même partielle interdite sans accord écrit du maître d'oeuvre.

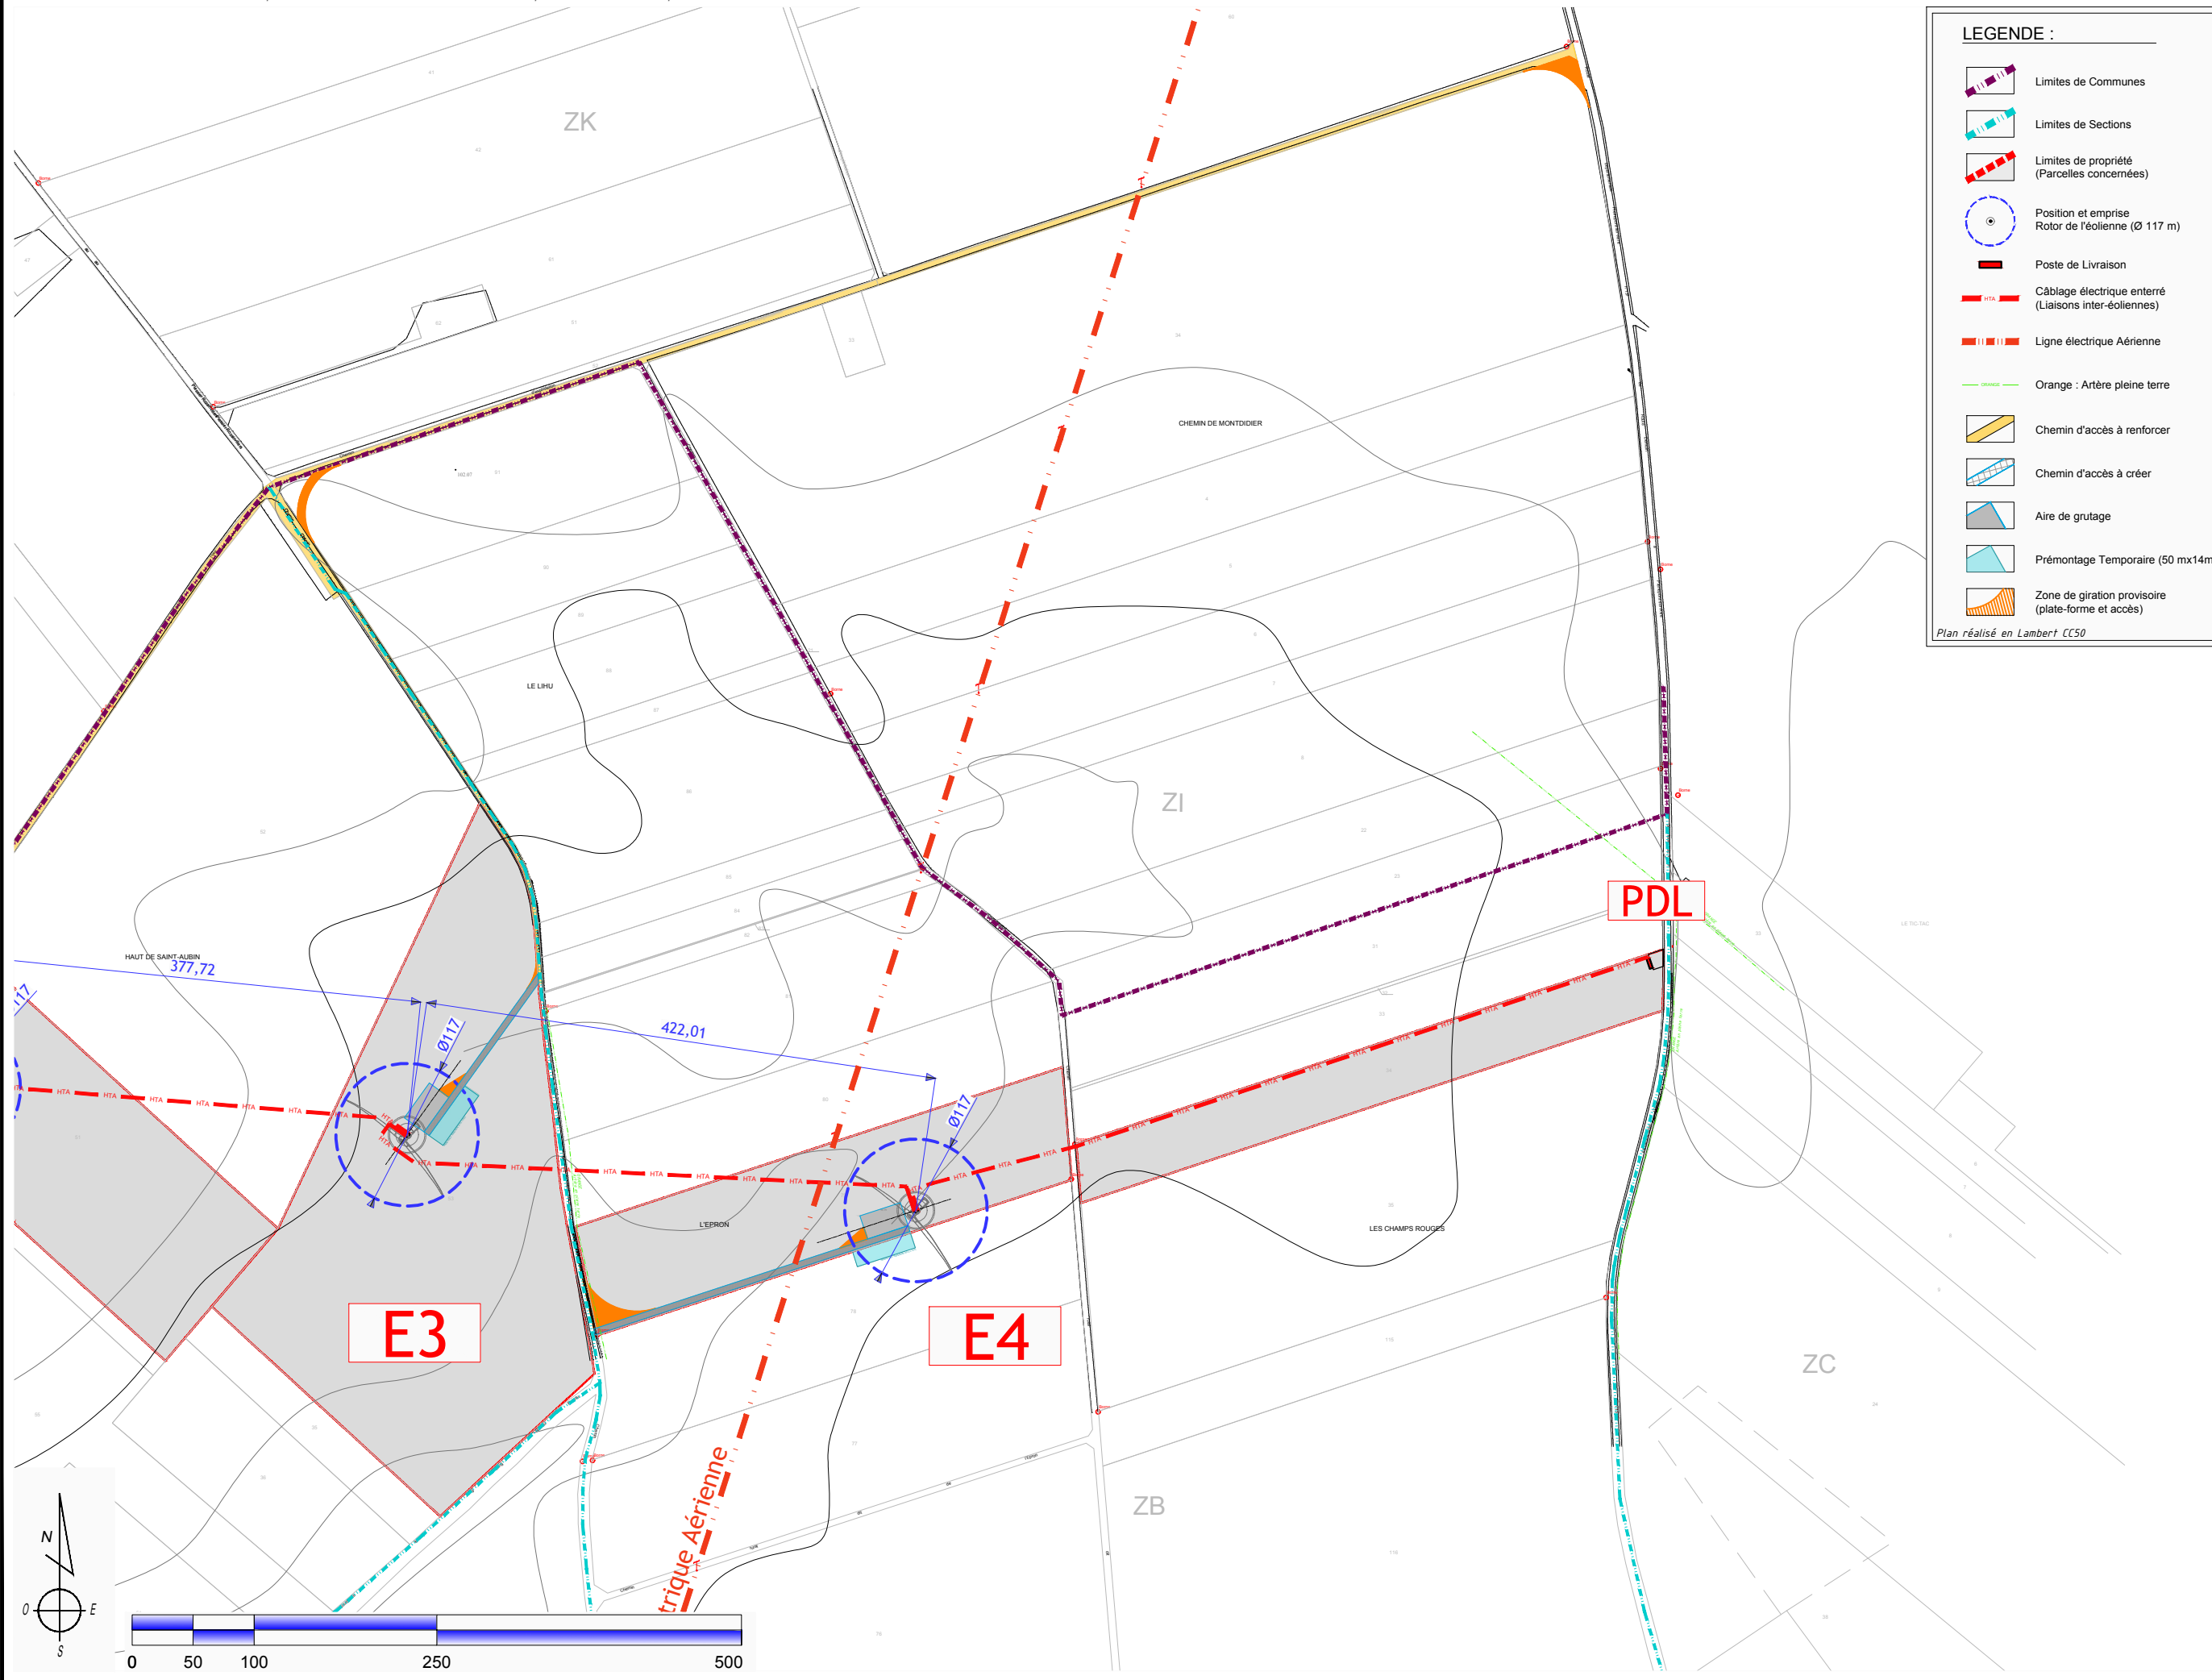

**LEGENDE :**

- Limites de Communes
- Limites de Sections
- Limites de propriété (Parcelles concernées)
- Position et emprise Rotor de l'éolienne (Ø 117 m)
- Poste de Livraison
- Câblage électrique enterré (Liaisons inter-éoliennes)
- Ligne électrique Aérienne
- Orange : Artère pleine terre
- Chemin d'accès à renforcer
- Chemin d'accès à créer
- Aire de grutage
- Prémontage Temporaire (50 mx14m)
- Zone de giration provisoire (plate-forme et accès)

Plan réalisé en Lambert CC50

MAITRE D'OUVRAGE :  
 Elicio France SAS  
 90 Boulevard Richard LENOIR  
 75011 PARIS  
 www.elicio-france.fr

ARCHITECTE :  
 ASTECA SAS  
 Zone ECOPARC - OCEANIS - Bâtiment 1B  
 35, rue Heroun Tazieff  
 54 320 MAXEVILLE  
 Tél. 03 83 54 04 69 - Fax. 03 83 28 51 45



PROJET ÉOLIEN DES HAUTS DE SAINT AUBIN  
 Commune de LE PLESSIER-ROZAINVILLERS

VUE D'ENSEMBLE - Eoliennes E3 / E4 et PDL  
 Ech : 1/5 000°

AE

05

12/02/2018