

Situation Projet
échelle 1/25 000




29 CH des Marais
Cayeux-sur-Mer



29

CH des Marais

PRISES DE VUE PHOTOGRAPHIQUES

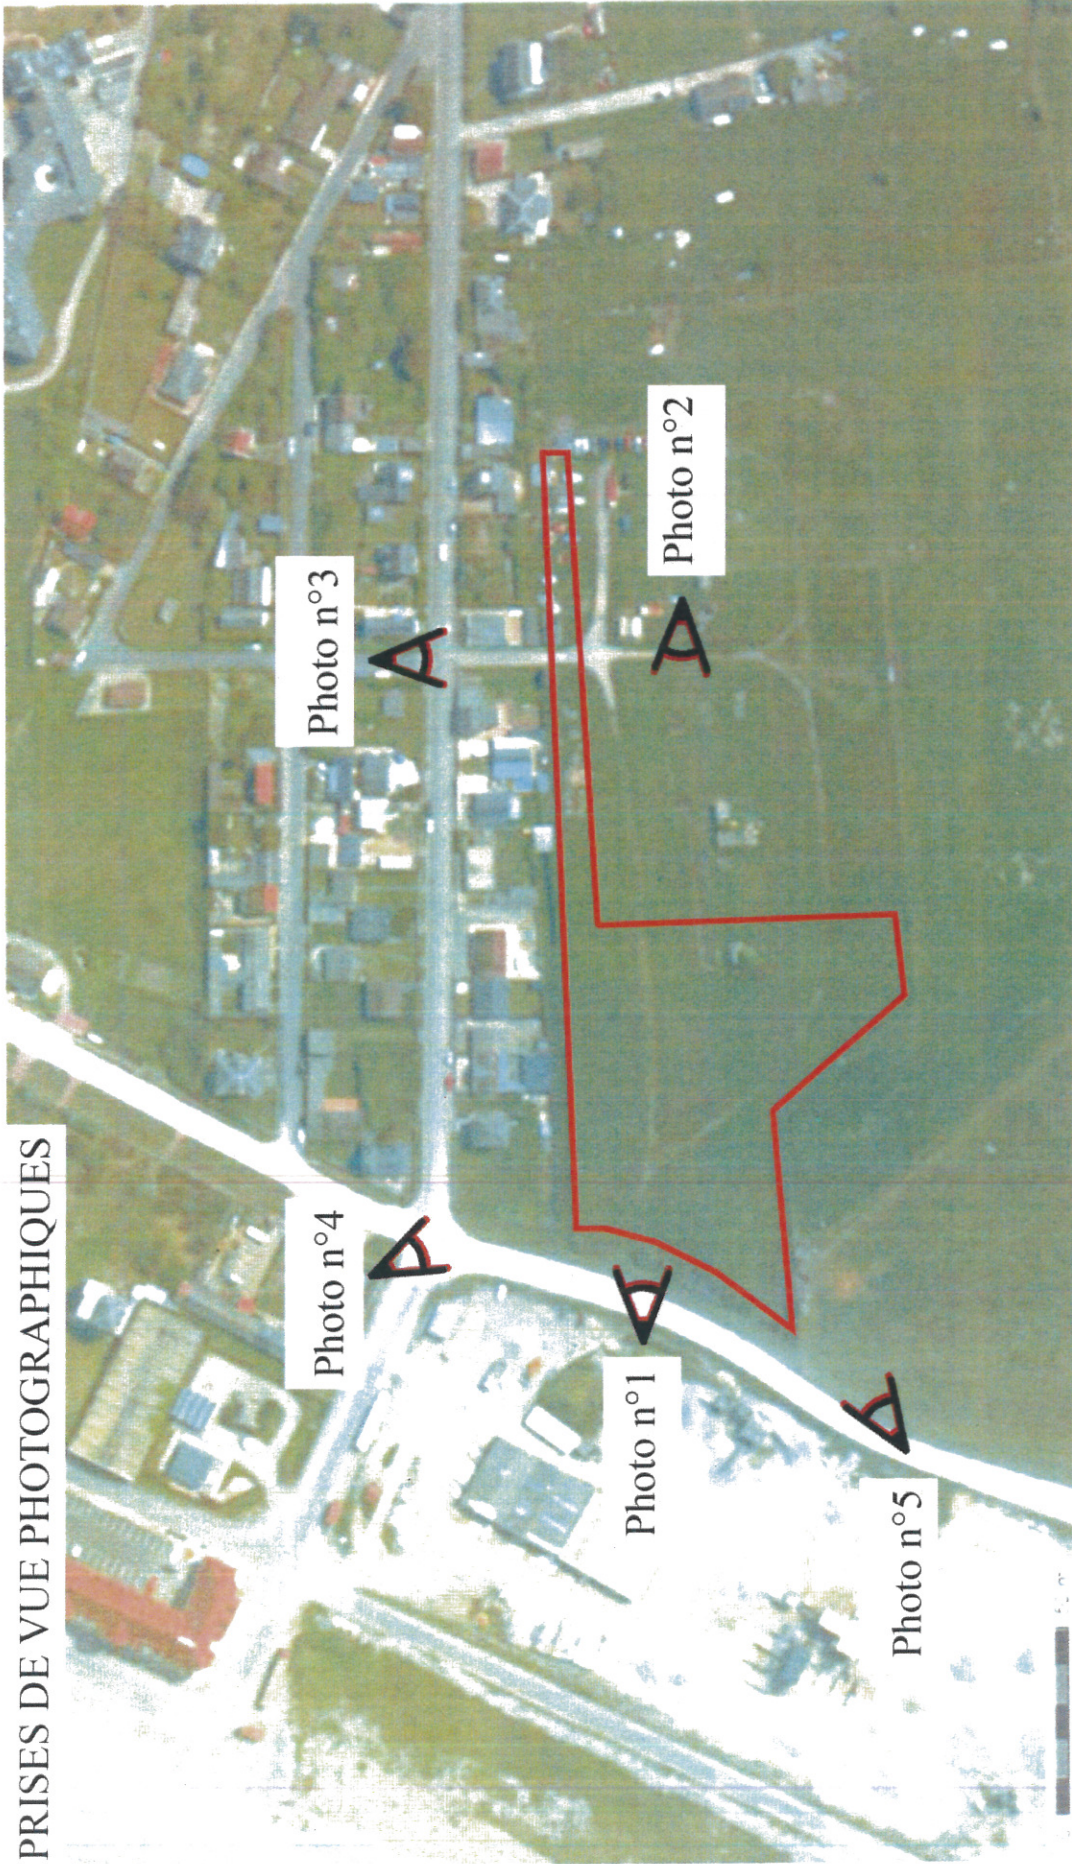

Photographie n°1



Photographie n°2



Photographie n°3



Photographie n°4



Photographie n°5

