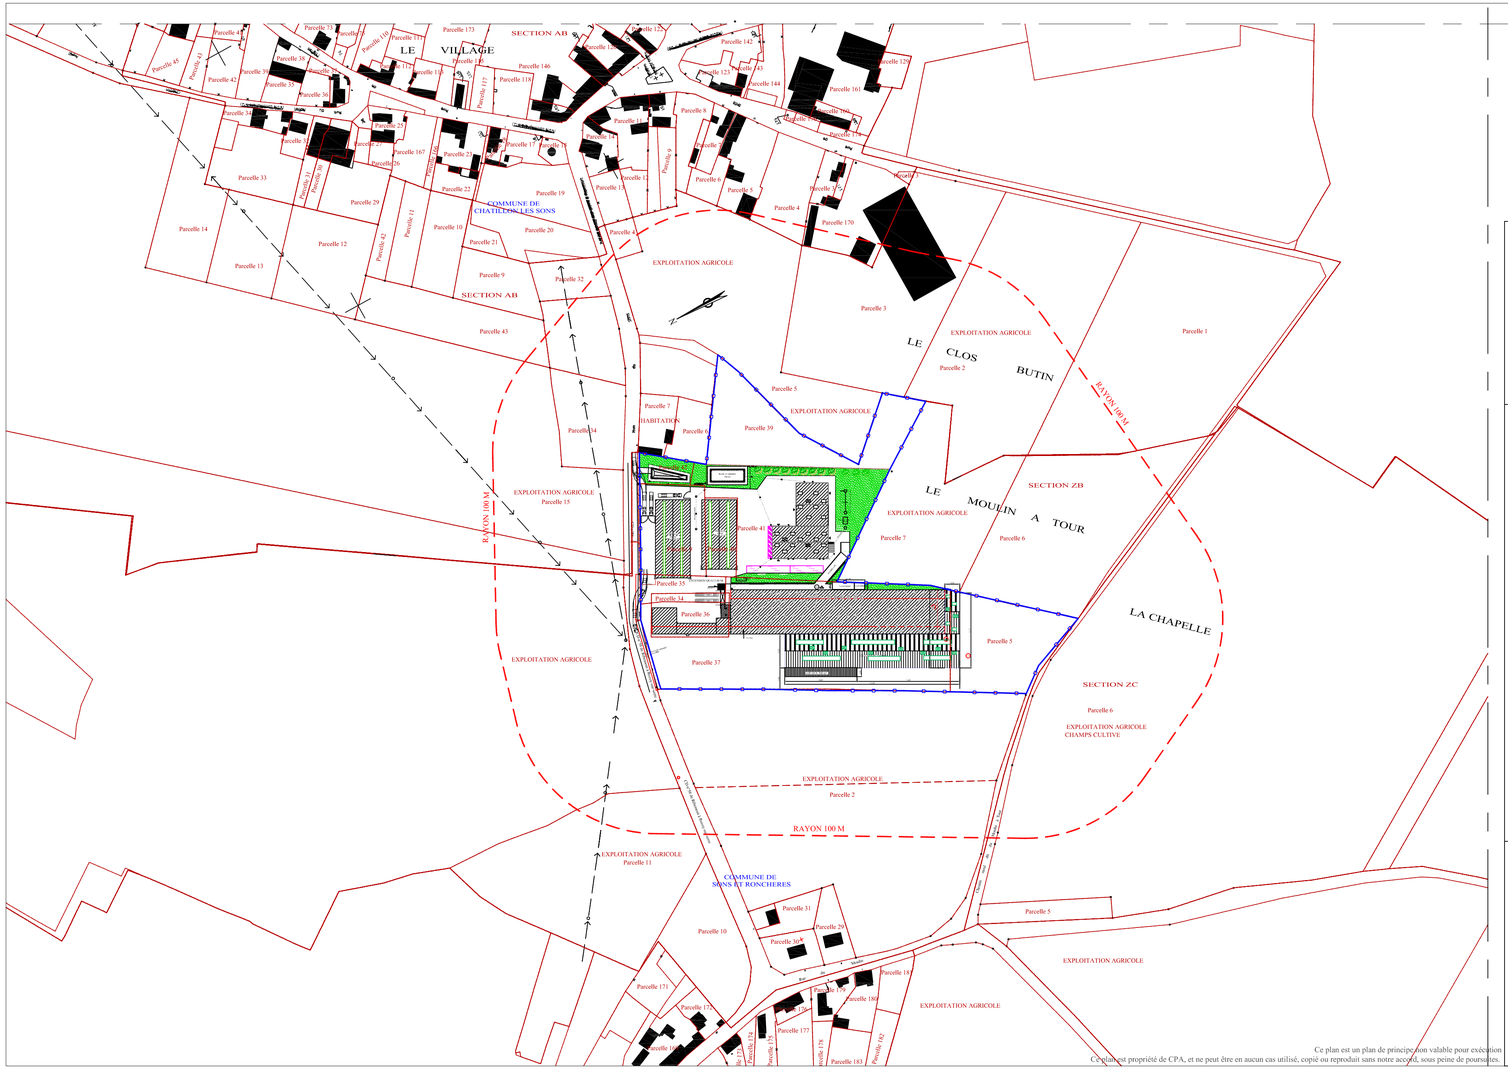

Maître de l'Ouvrage

SKYDÔME
La sécurité en toute clarté

Entre-Deux-Villes
02270 SONS ET RONCHERES

Objet du Projet:

Projet d'extension
d'un bâtiment industriel
à SONS ET RONCHERES (02)

Dessiné par : CPA GP

DATE : Le 05-04-13

- PLAN DE MASSE / RAYON 100 M -
- ETAT PROJETE -

- Avant Projet Détaillé -

ECHELLE : 1/2000

Maître d'Oeuvre d'Exécution:

C.P.A.
Coordination Programmation Assistance
Les Rosières - 02160 CRAONNE
tel : 03.23.22.34.10 - fax : 03.23.22.34.19
E-mail : cpa@cpa02.fr

PLAN N°06

Indice :

INDICE	MODIFICATIONS	DATE

N° Affaire : 12_60 AXTER PROJET EXTENSION.dwg
FICHIER : APD .dwg

Ce plan est un plan de principe non valable pour exécution
Ce plan est propriété de CPA, et ne peut être en aucun cas utilisé, copié ou reproduit sans notre accord, sous peine de poursuites.