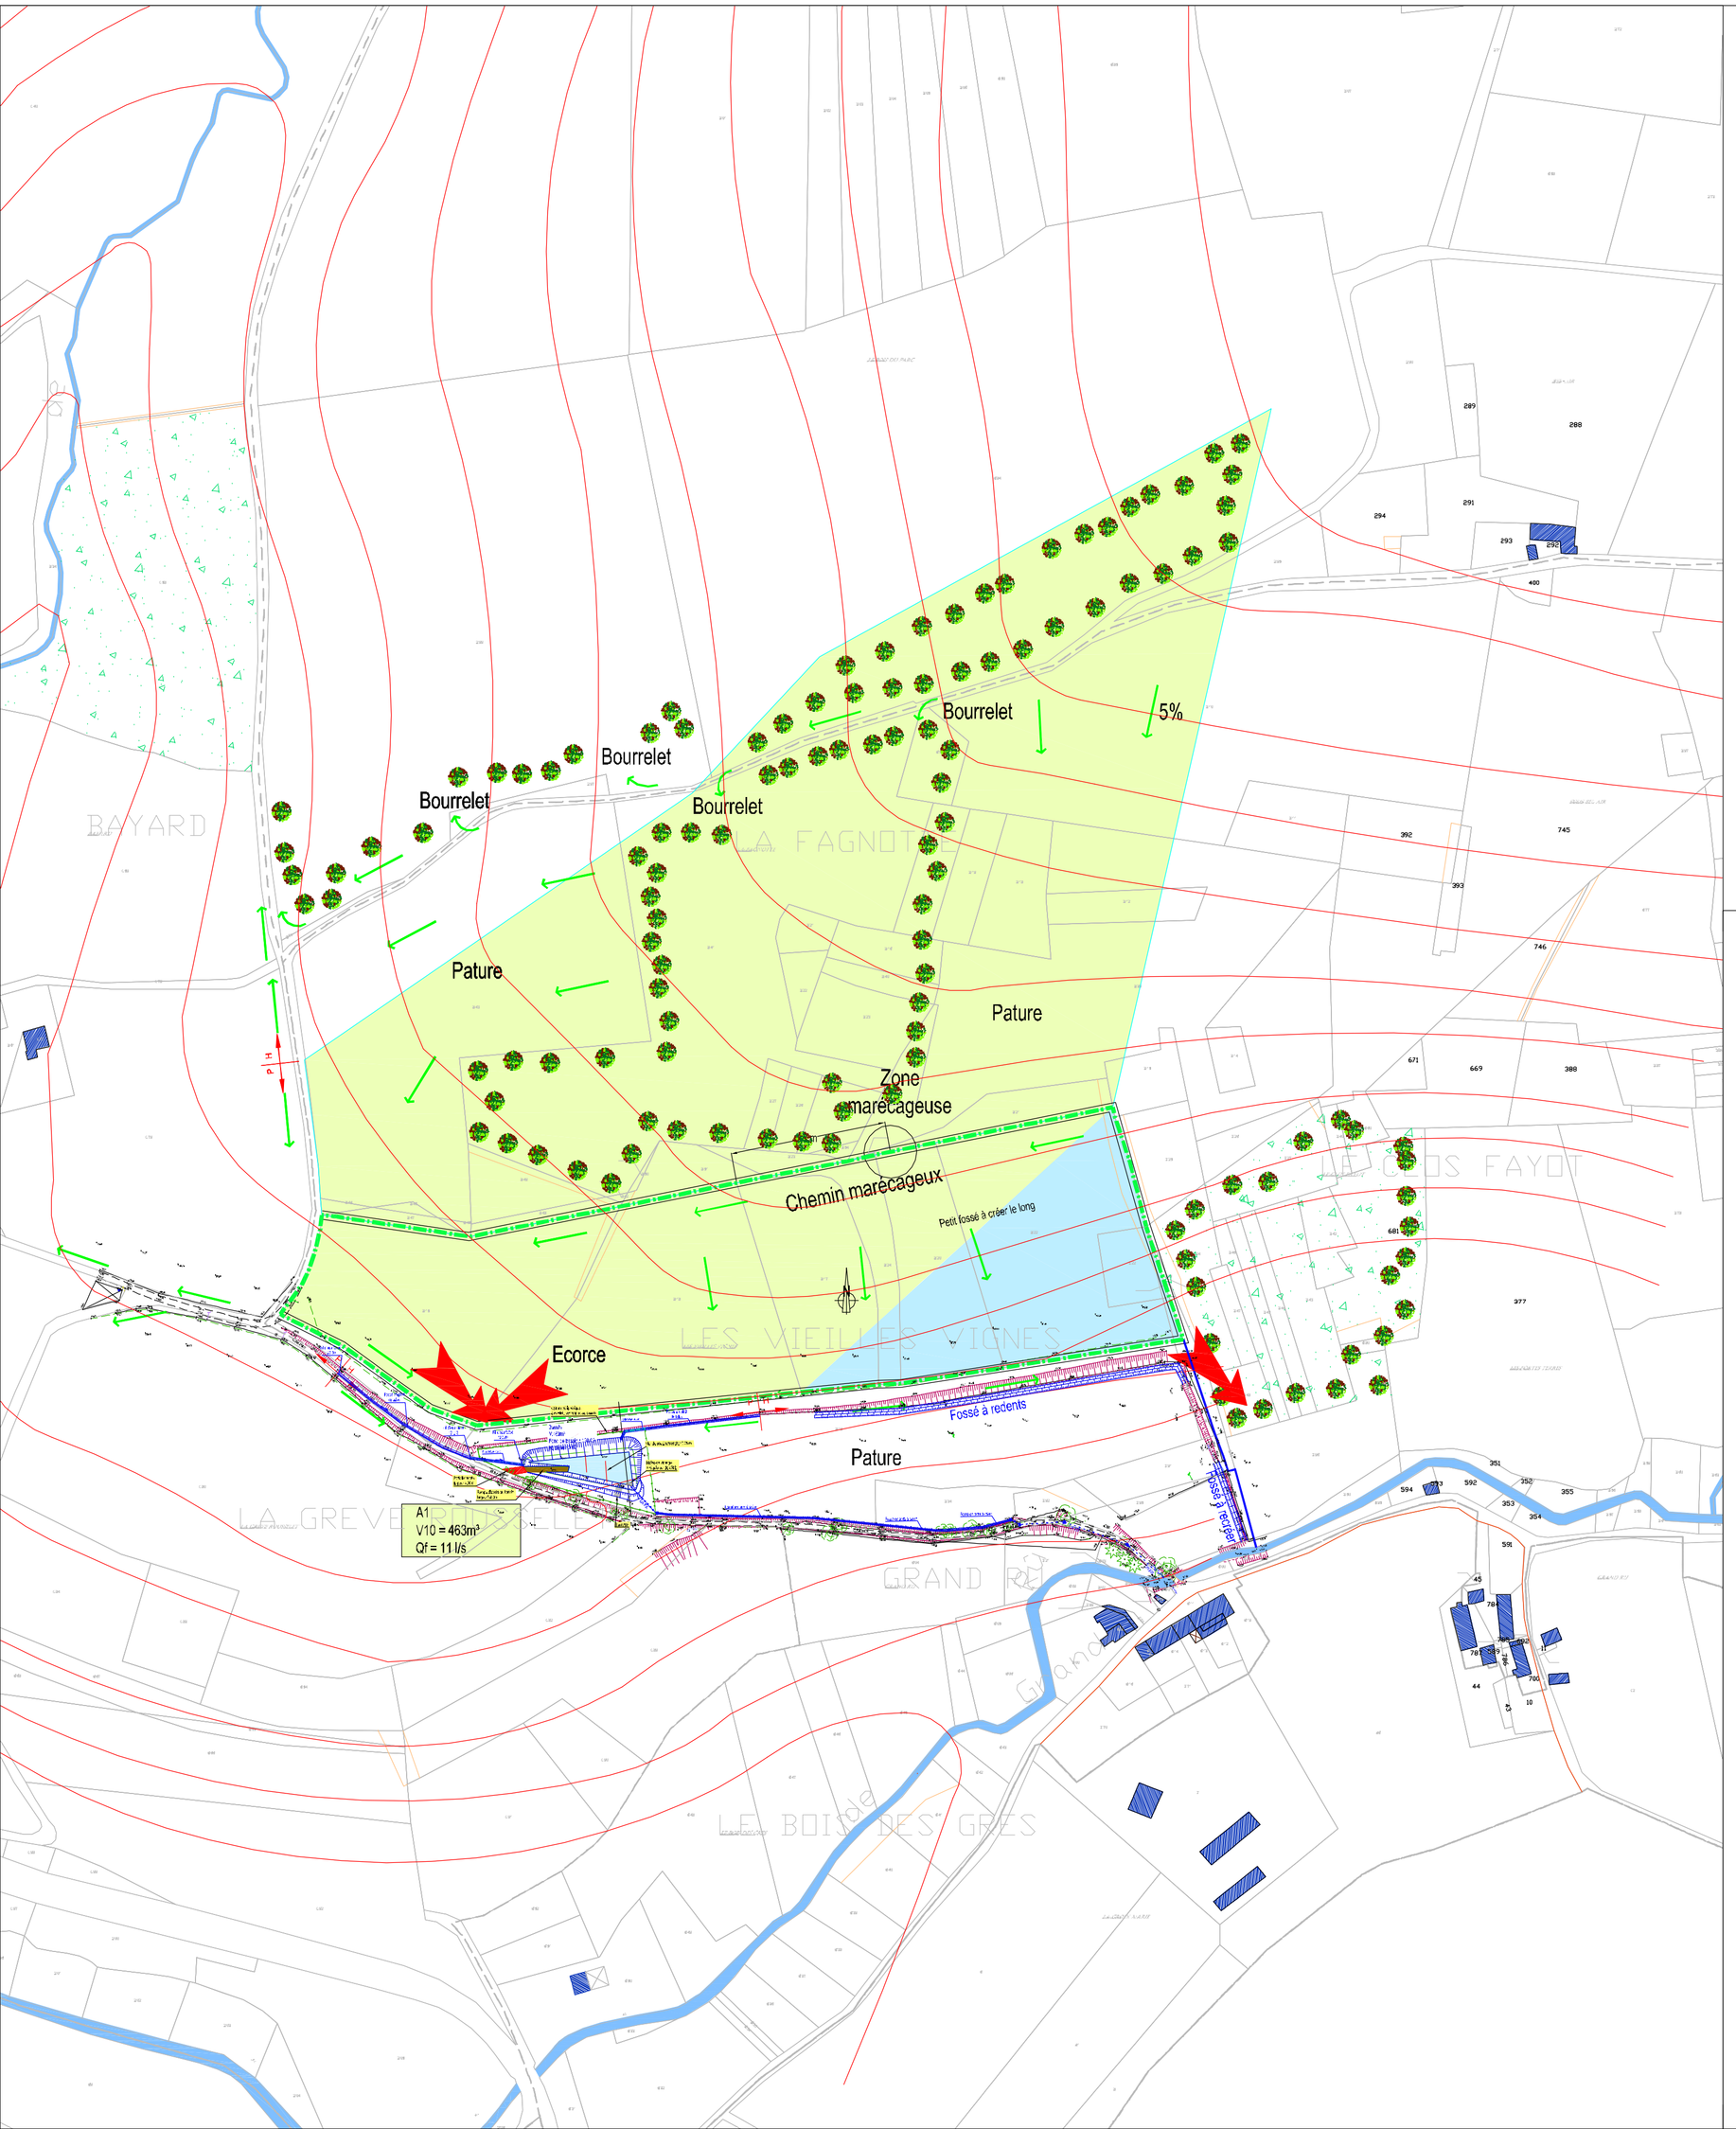

Légende

- Point haut
- Point bas
- Caniveau existant
- Canalisation existante
- Fossé communal
- Fossé privé
- Canalisation à créer
- Sens des écoulements
- Périmètre AOC
- Chemin à béton ner
- Chemin stabilisé
- Accès aux bassins à aménager
- Caniveau AxB

CAP INGELEC
Agence de REIMS
160 rue Louis Victor de Broglie
BP 199
51430 BEZANNES
Téléphone : 03.26.79.11.99
Télécopie : 03.26.04.41.41
E-mail : capingelec51@capingelec.com
Internet : www.capingelec.com

Département de l'Aisne

Commune de de CHEZY SUR MARNE (02)

Aménagement hydraulique du vignoble

Commune de Chézy sur Marne
Mairie - 02570 Chézy sur Marne
Tél : 03 23 82 80 29 Fax : 03 23 82 62 09

PLAN D'ENSEMBLE - SECTEUR A "DES VIEILLES VIGNES" TRANCHE CONDITIONNELLE N°2

Ind.	Date	Sommaire des modifications	Dessinateur		Vérificateur		Approbateur	
A	Mai 2011	Document initial	CG				AR	

PHASE	N° AFFAIRE	N° CHRONO	N° PLAN	INDICE	ECHELLE
DCE	I-VR10028		03	A	1/2000

NOM DU FICHIER : W:_AFFAIRES\CHEZY SUR MARNE\DCE\PLANS\I-VR10028-DCE-01 A 03-MASSE.DWG

SUP 010-C ASCAMES