


COMMUNE D'ÉPAUX-BÉZU

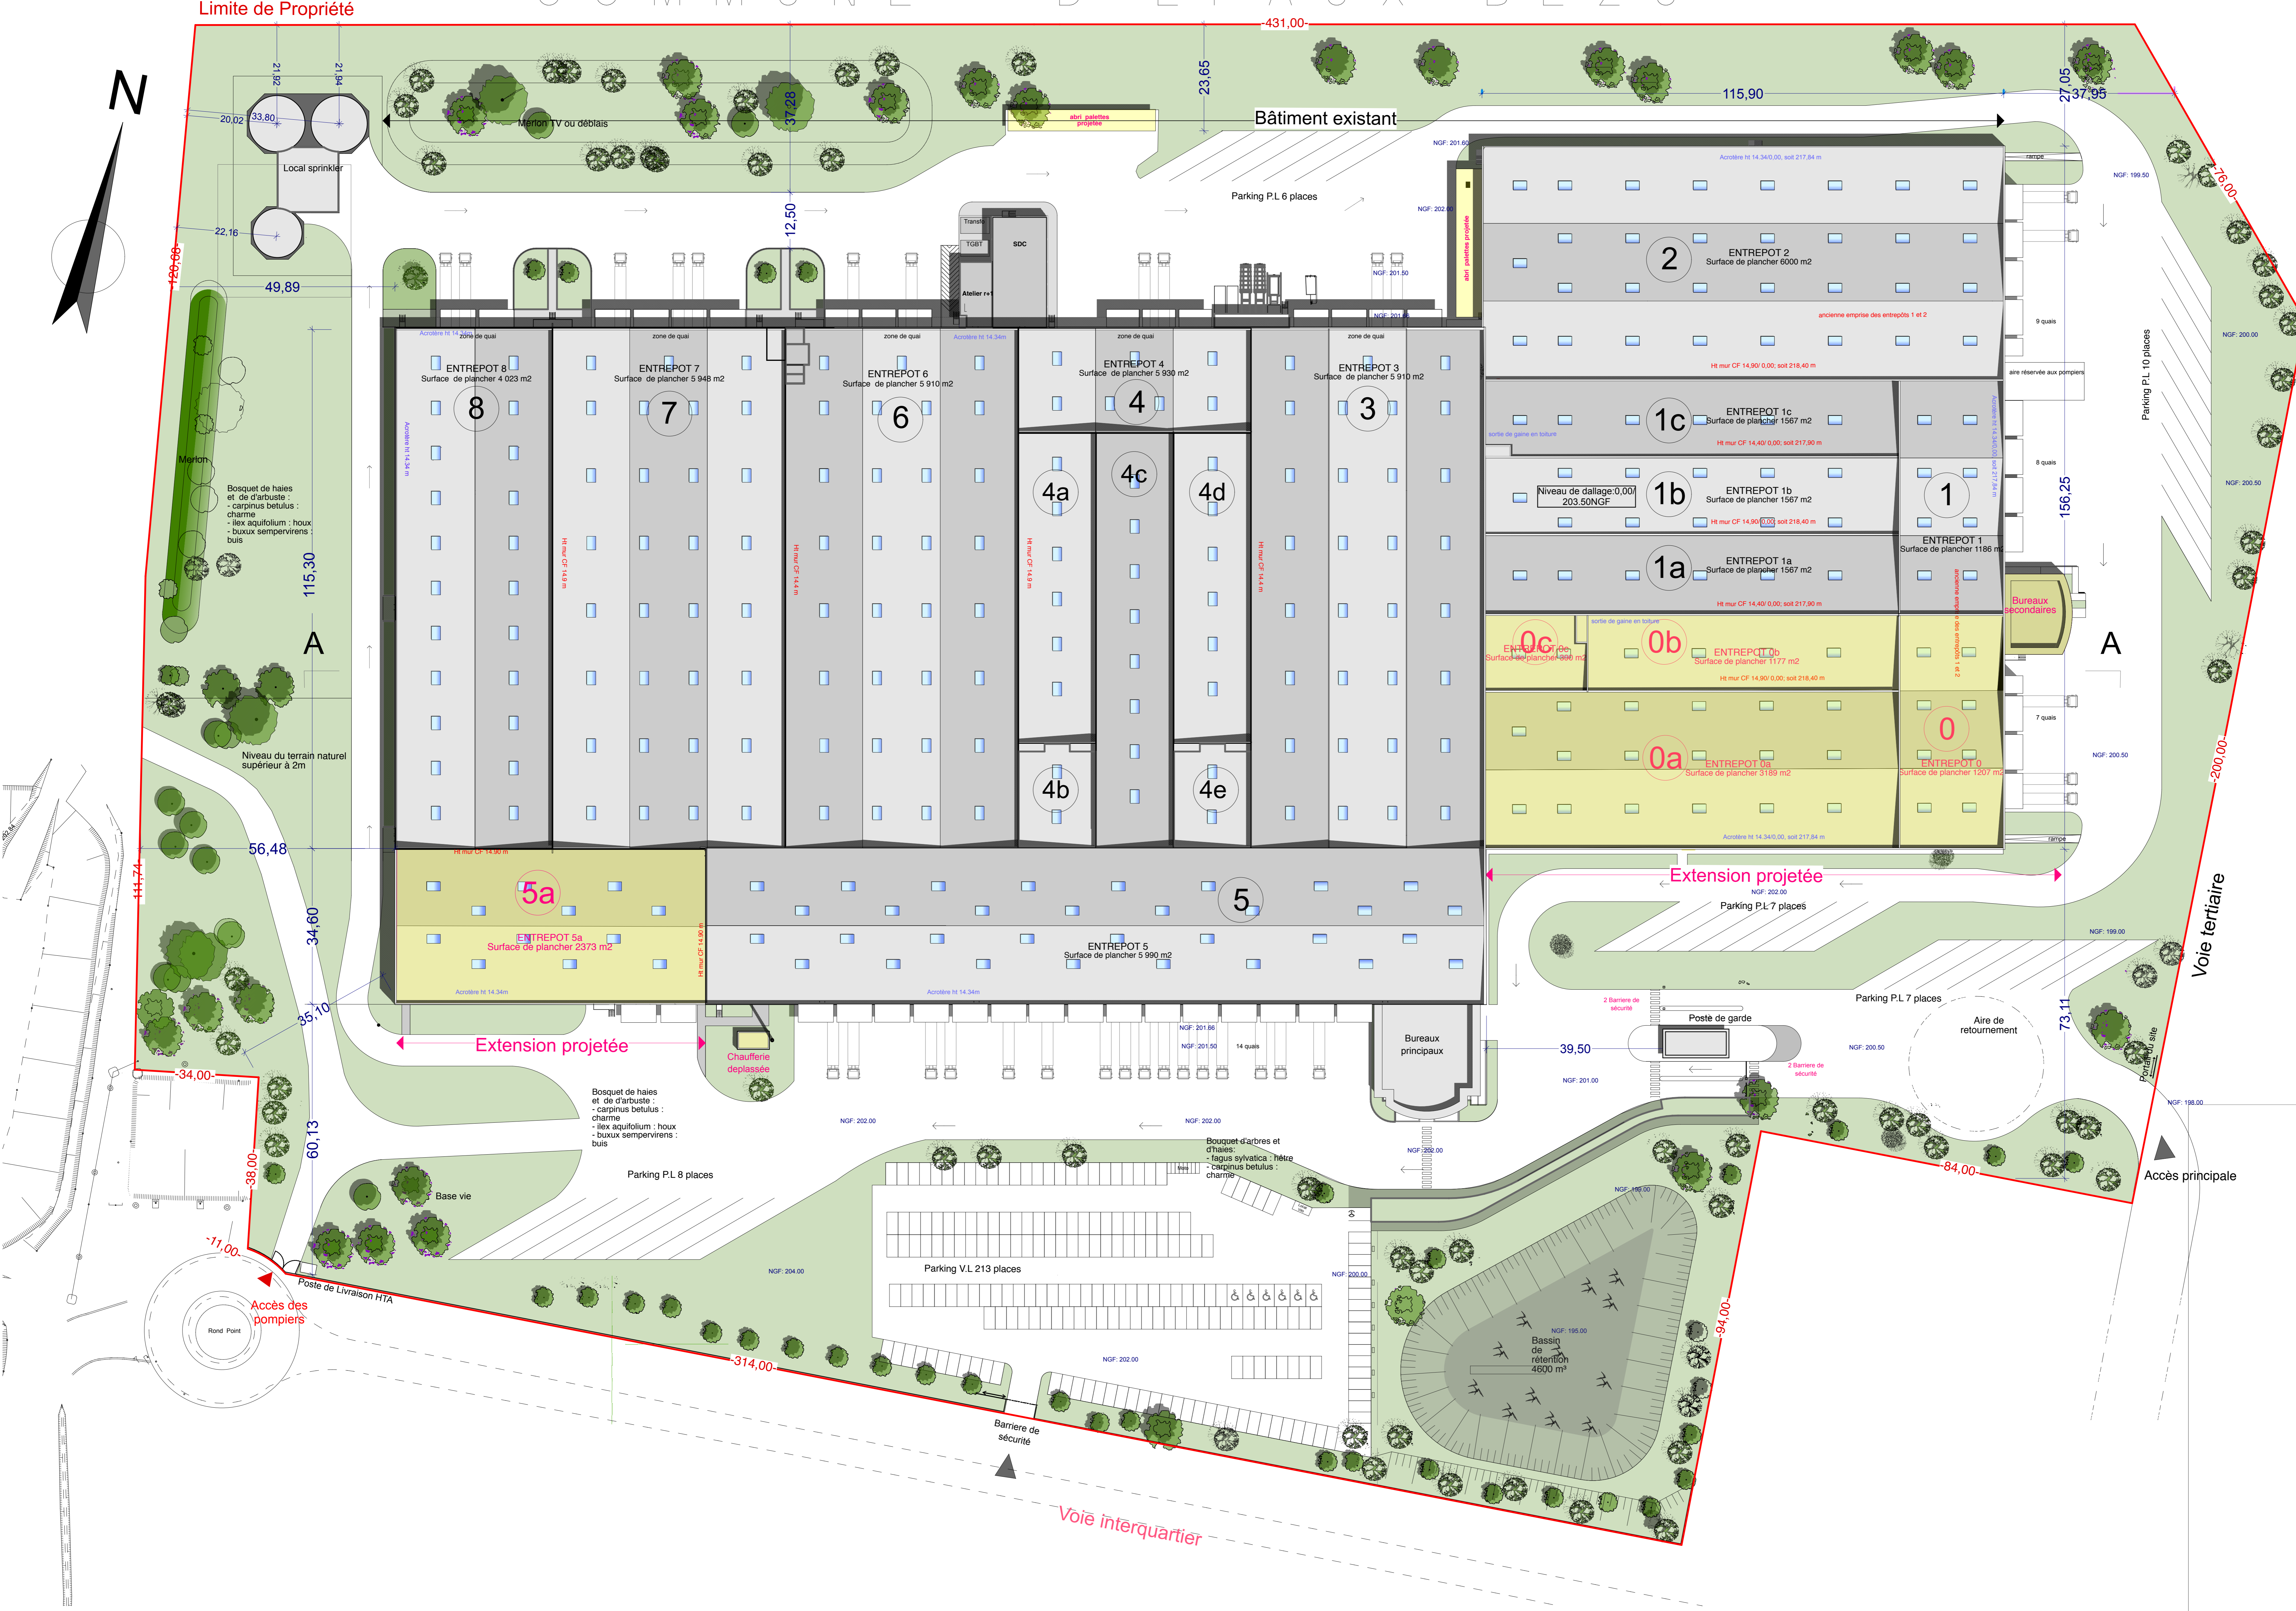

Maitre de l'ouvrage
SCI EST REGION PARISIENNE DEUX
2, Place de la Loire
91270 Phasliouing

Maitre d'oeuvre
ARCHICUB
Francis PARENT Architecte D.P.L.G.
2, Place de la Loire
CS 90 125
91270 SCHLITZHEIM
CEDEX
Téléphone: 03 88 83 77 77
Télécopie: 03 88 82 05 94
Email: info@archicub.com