


Ferme Eolienne le Maisseil  
233 rue du Faubourg Saint-Martin  
75010 Paris

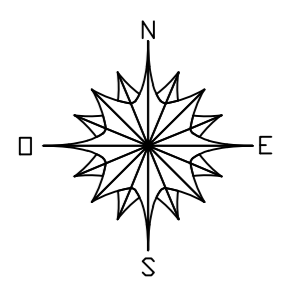



Demande d'autorisation d'exploiter

Demande de permis de construire

Echelle 1/2500

Plan des abords A

Réalisé en Janvier 2016

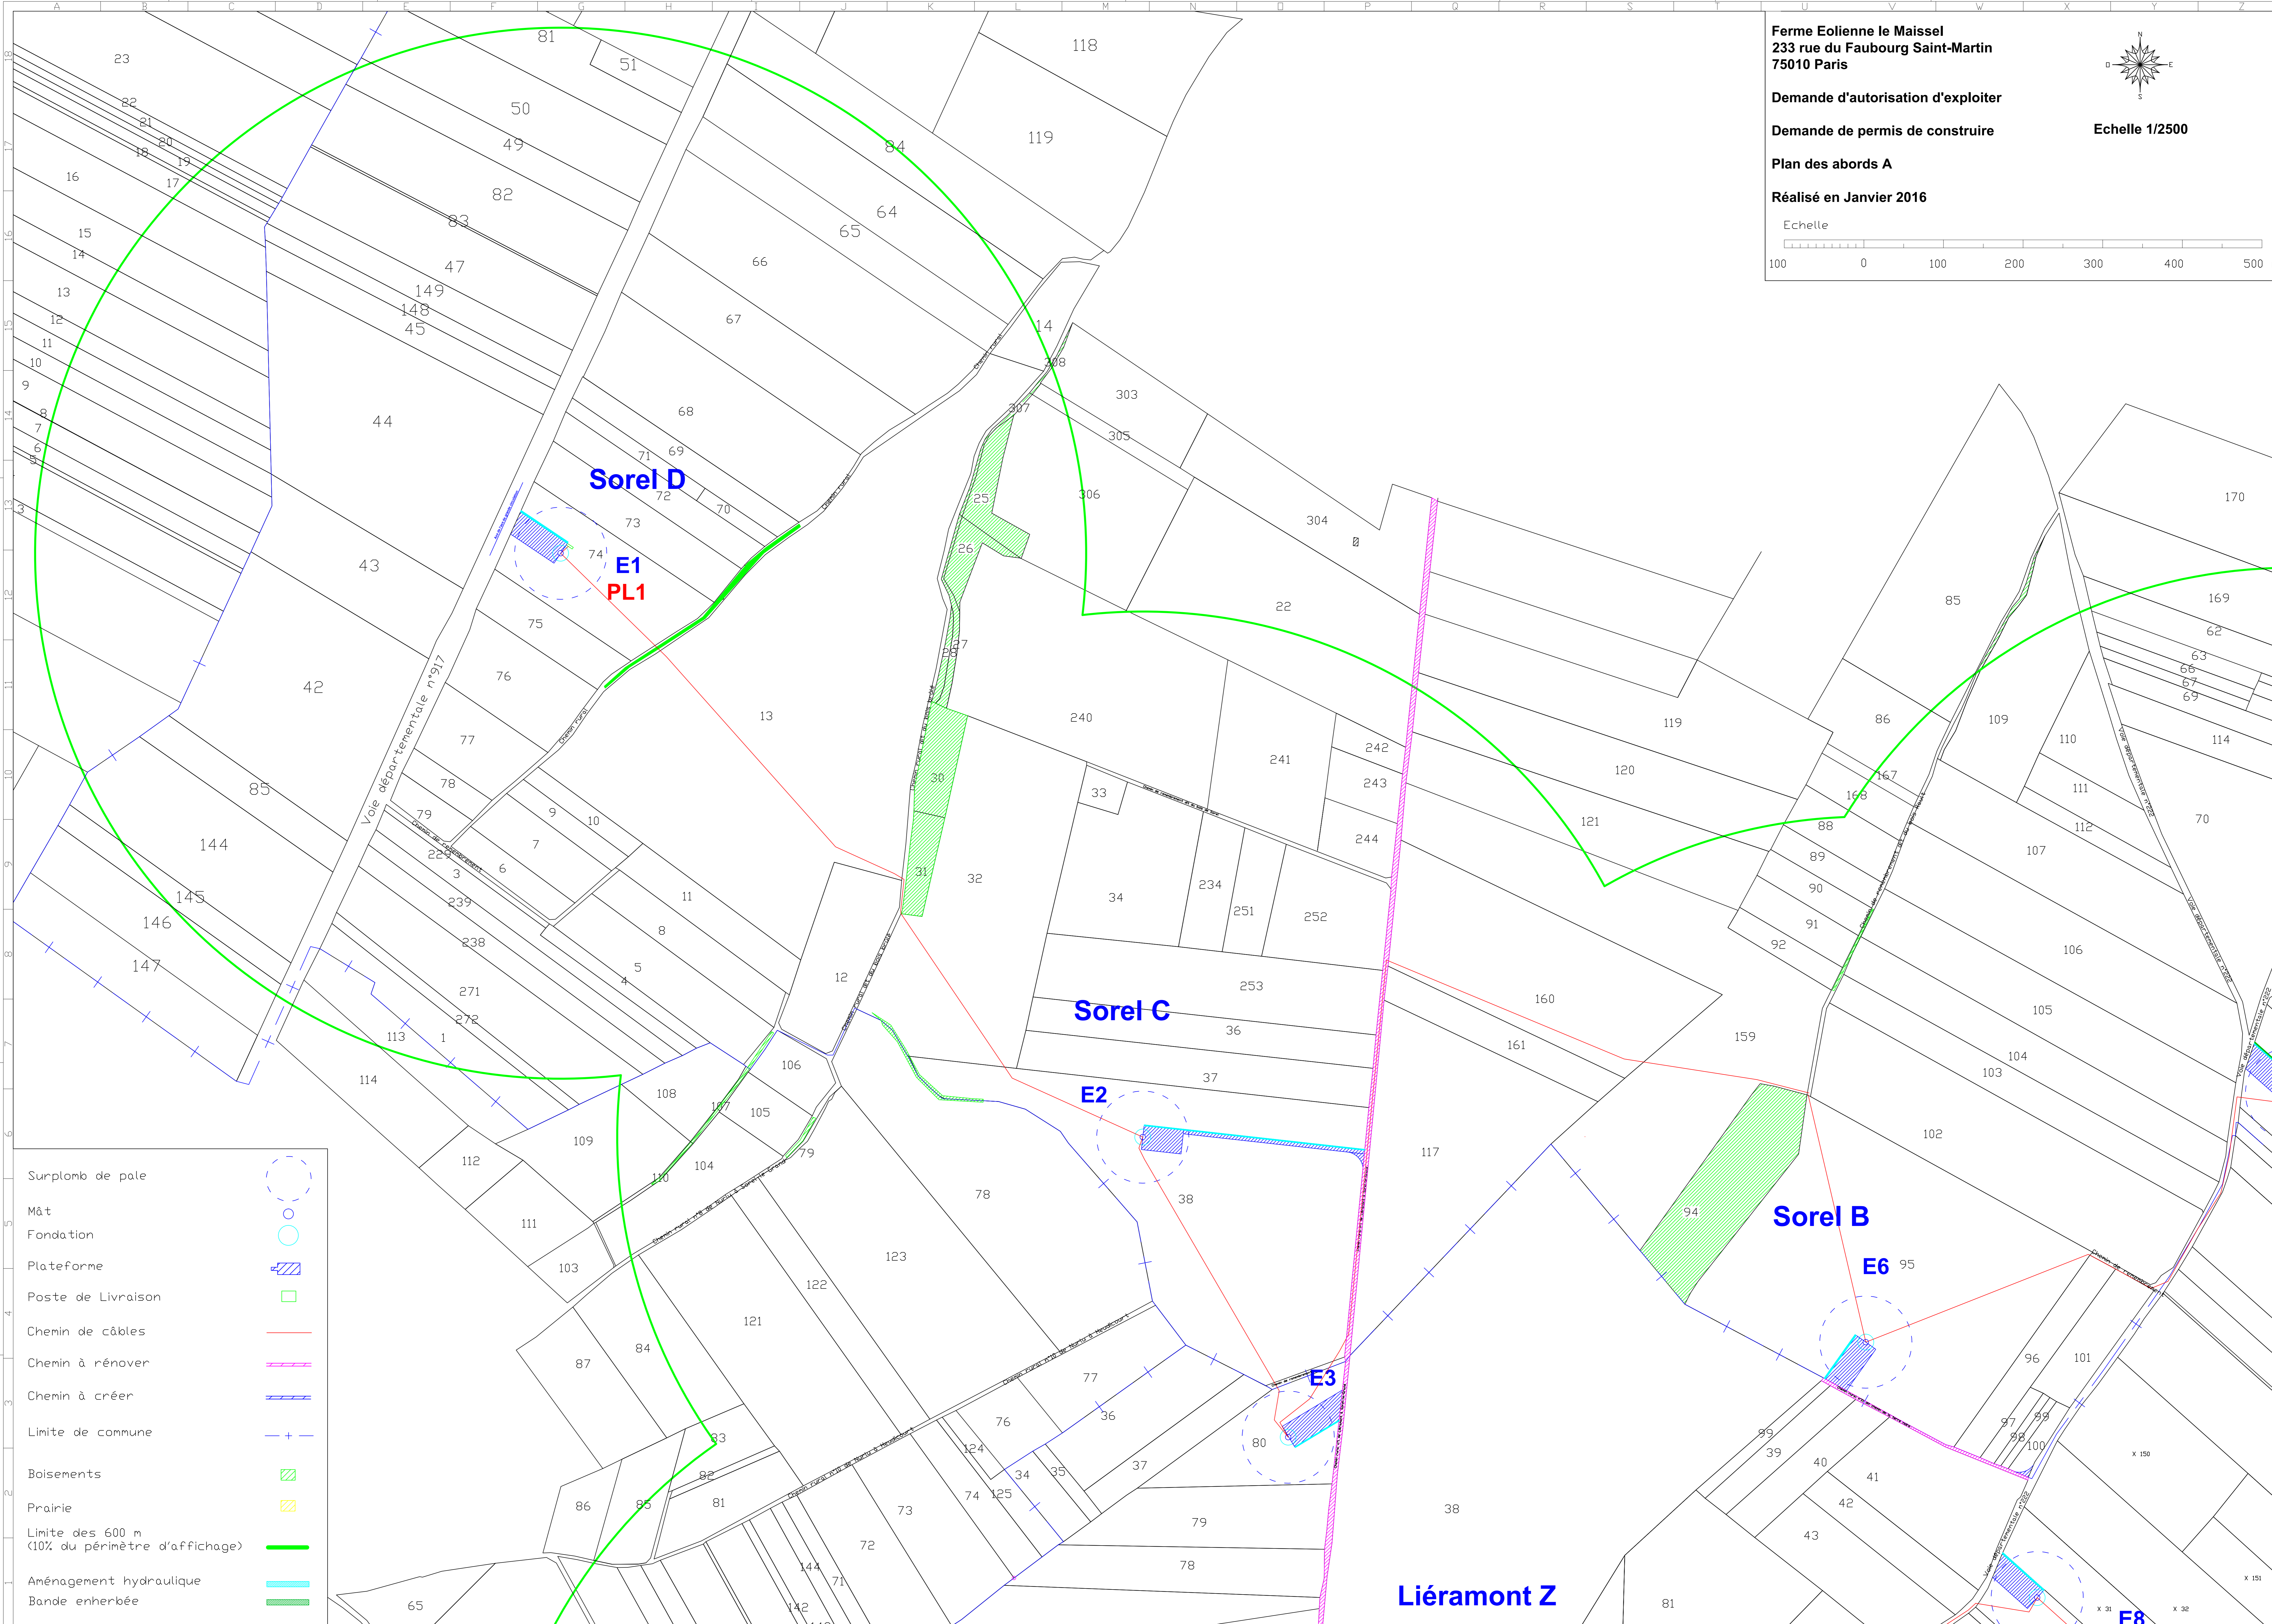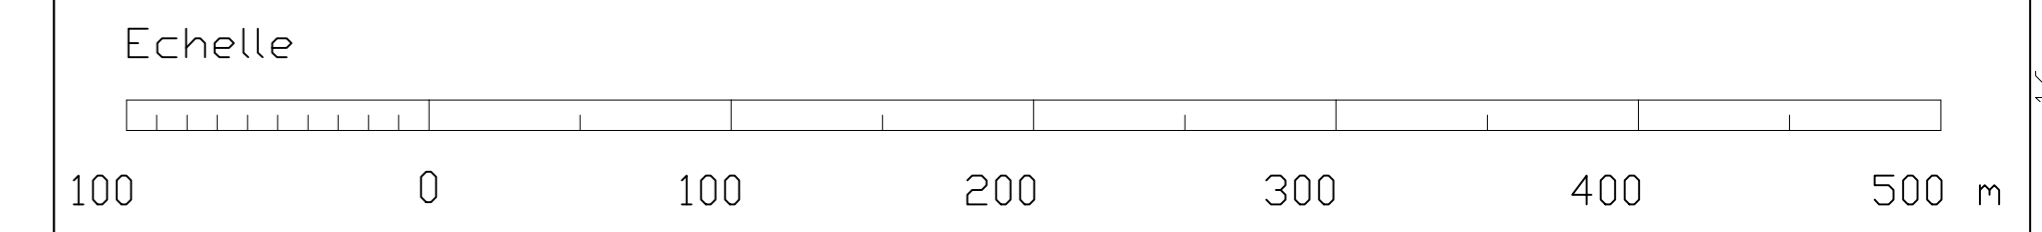

- Surplomb de pale
- Mât
- Fondation
- Plateforme
- Poste de Livraison
- Chemin de câbles
- Chemin à rénover
- Chemin à créer
- Limite de commune
- Boisements
- Prairie
- Limite des 600 m (10% du périmètre d'affichage)
- Aménagement hydraulique
- Bande enherbée