


INSCRITE AUPRES DU CONSEIL NATIONAL DE L'ORDRE DES ARCHITECTES SOUS LE N° GENERAL 30896. REGIONAL 770 SIRET 349 206 896 000 79	<div style="display: flex; justify-content: space-between;"> <div style="text-align: center;"> <p>CAROLINE BONNET</p> <p>ARCHITECTE DPLG</p> <p>11 Bd G. CLÉMENCEAU</p> <p>76200 DIEPPE</p> <p>TEL / 02 35 84 38 04 FAX / 02 32 90 16 57</p> <p>CAROLINE-BONNET@SFR.FR</p> </div> <div style="text-align: right;"> <p>CAROLINE BONNET</p> <p>11 Bd Clémenceau 76200 Dieppe</p> <p>Tel 02 35 84 38 04 Fax 02 32 90 16 57</p> <p>caroline-bonnet@sfr.fr</p> <p>AGENCE architectes</p> </div> </div>
---	---

	<p>HOMBLEUX ENERGIES</p> <p>213 COURS VICTOR HUGO</p> <p>33130 BEGLES</p>
---	---

ESQ	ICPE	IMPLANTATION DE 4 EOLIENNES ET 1 POSTE DE LIVRAISON COMMUNE DE HOMBLEUX
APS	PRO	
APD	EXE	

ECHELLE 1/100	PERMIS DE CONSTRUIRE DOSSIER ICPE
DATE DE 1 ^{ÈRE} EMISSION DÉCEMBRE 2016	

DATE	INDICE	MODIFICATIONS APPORTEES

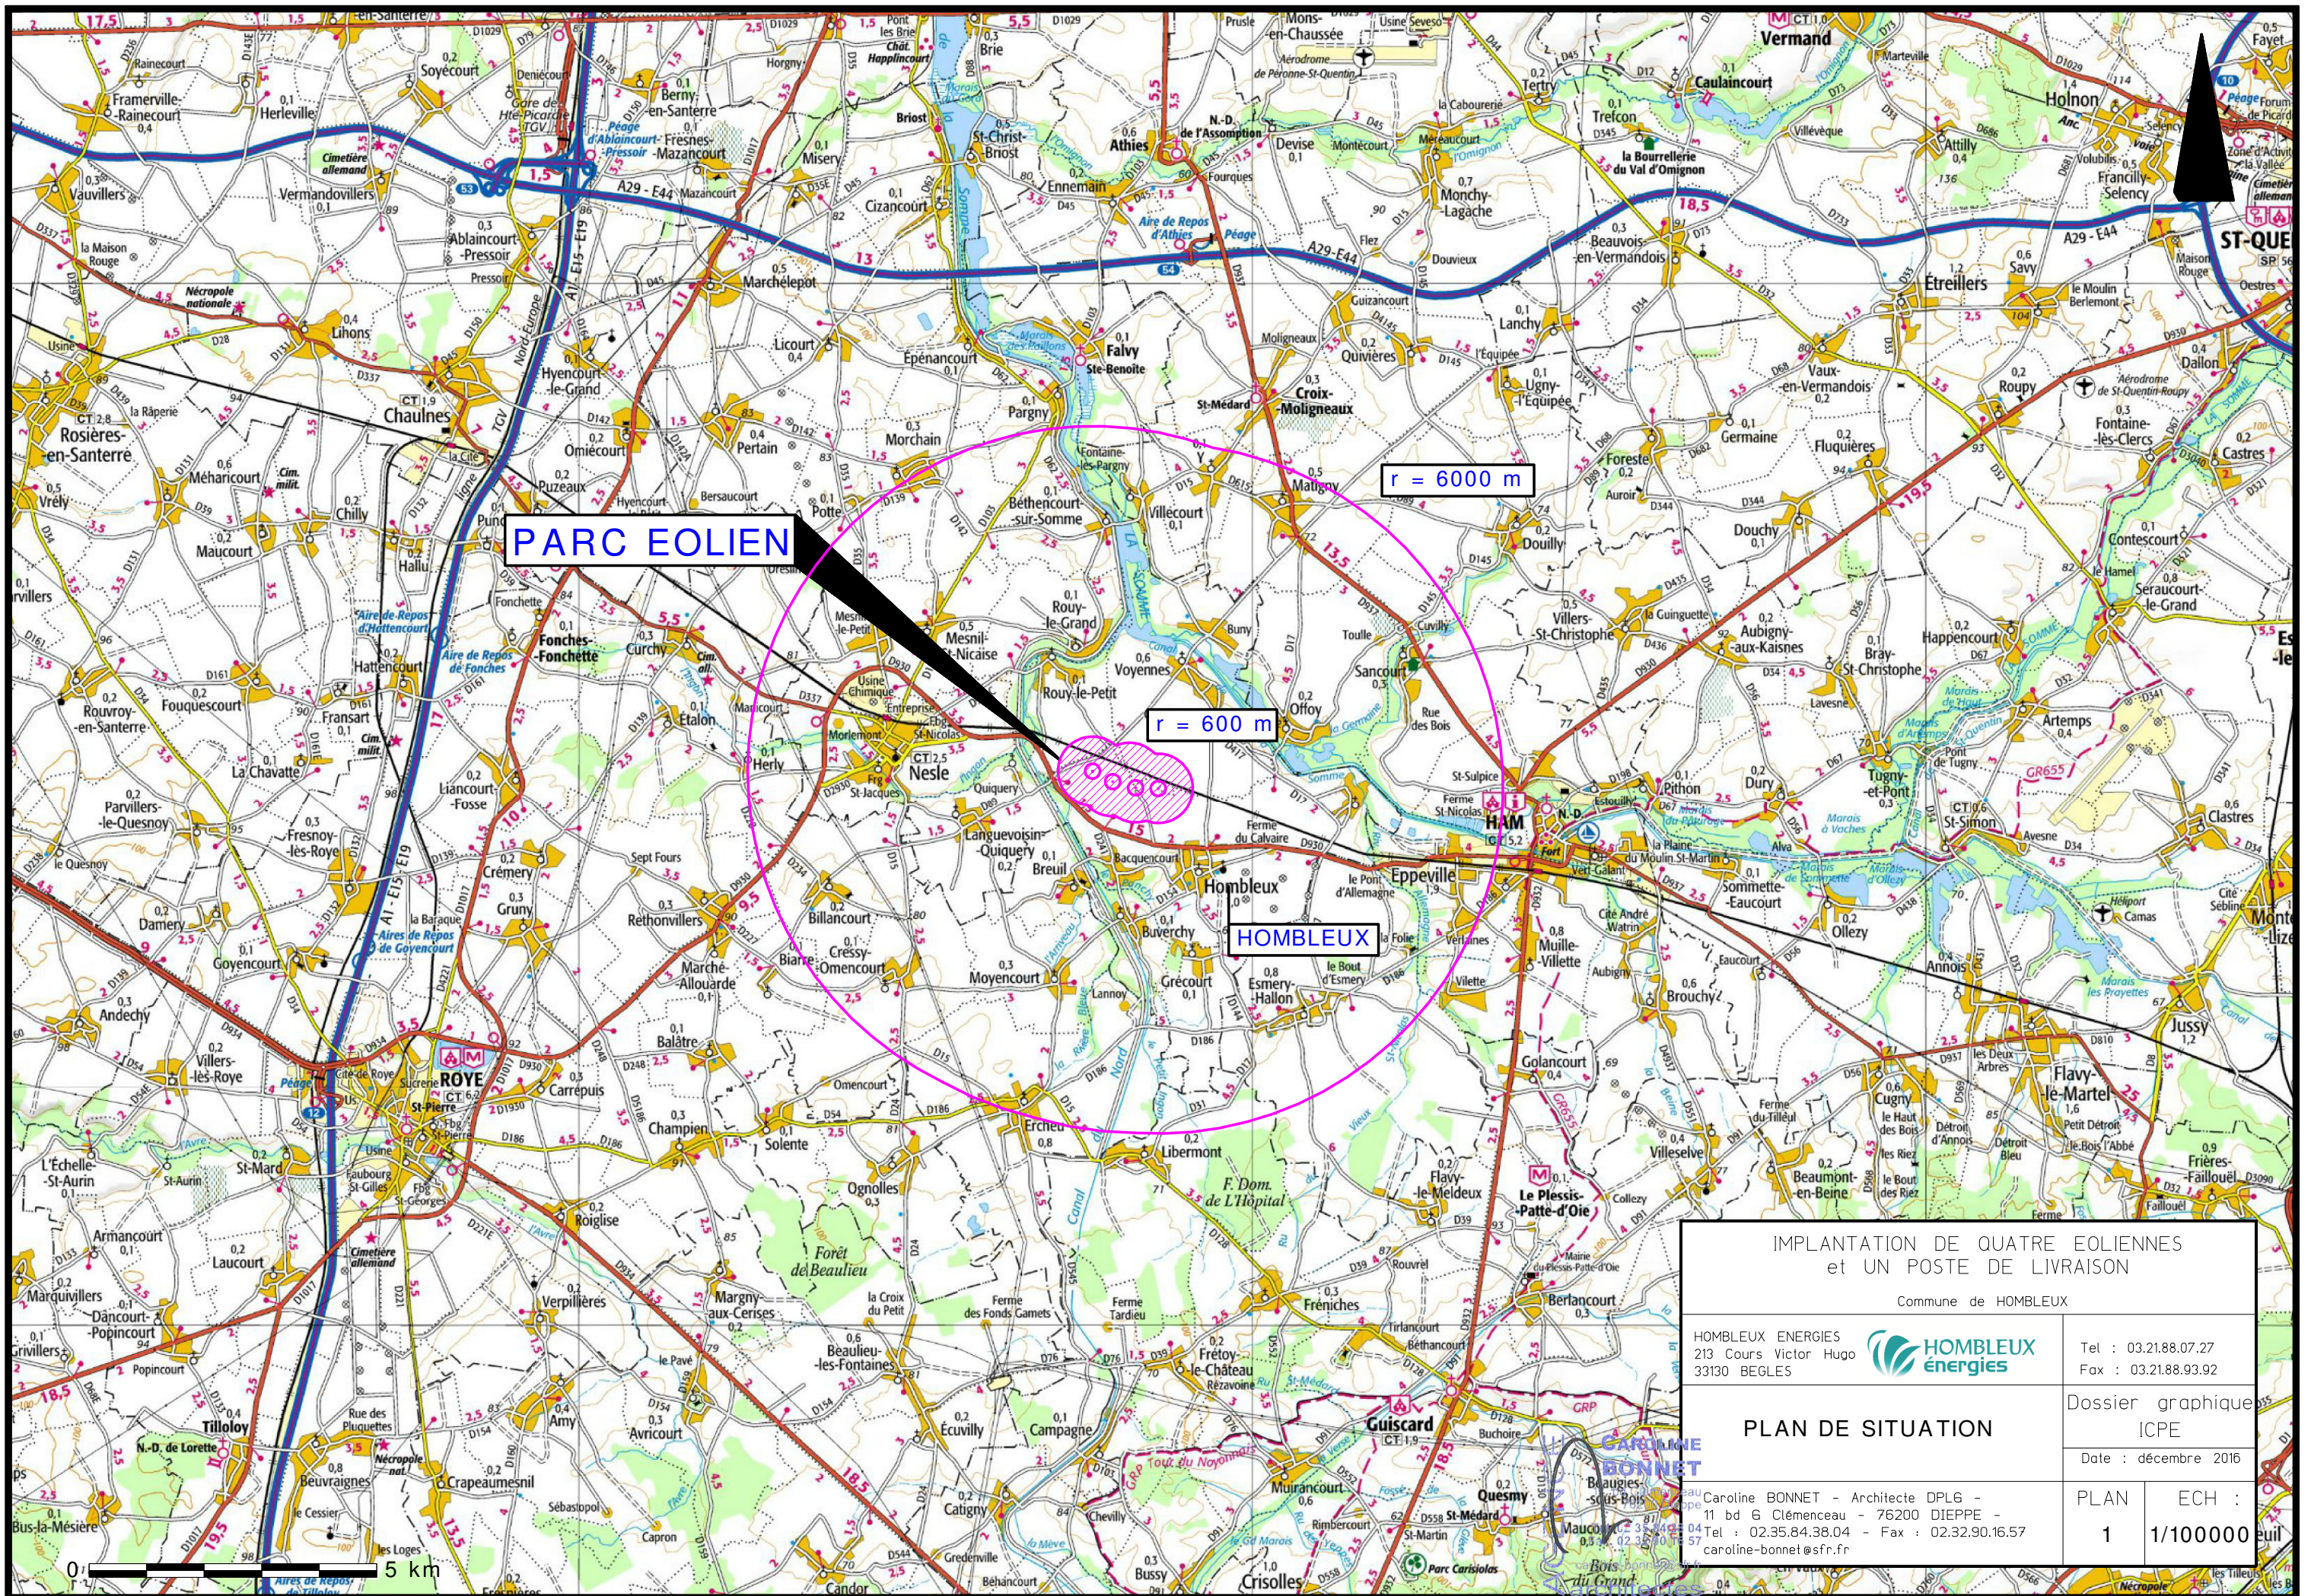


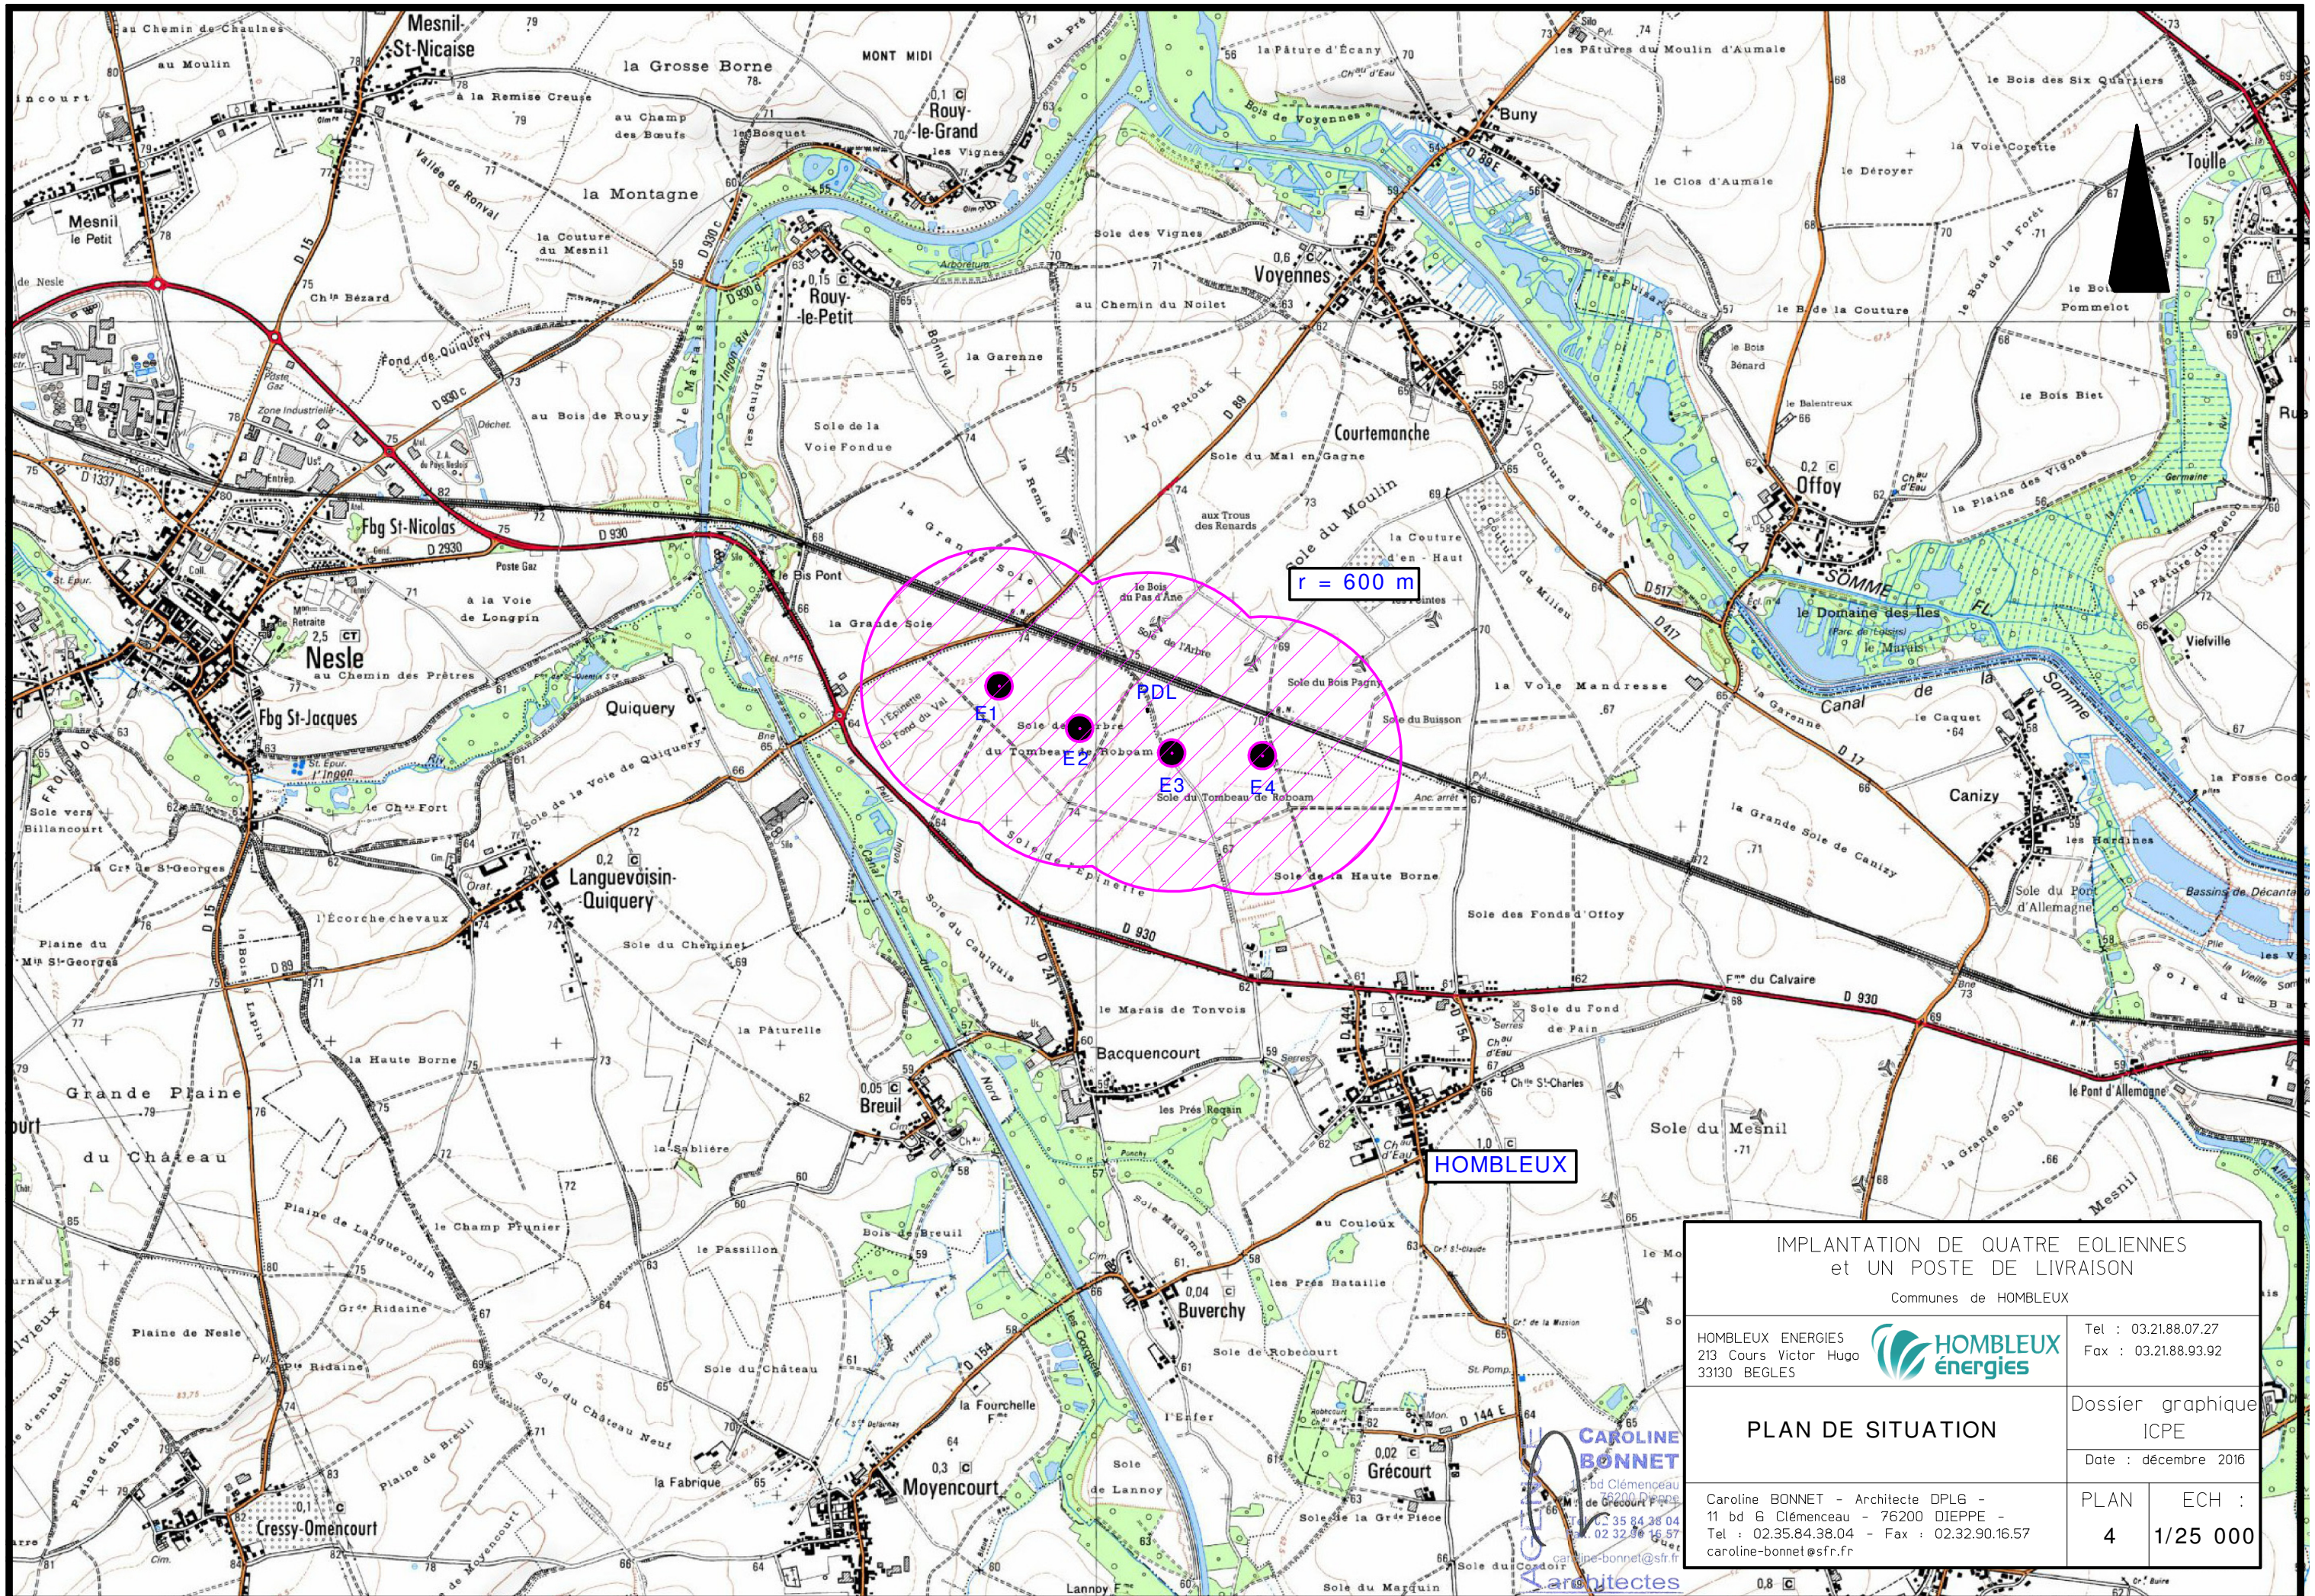
PARC EOLIEN

r = 6000 m


r = 600 m

HOMBLEUX

IMPLANTATION DE QUATRE EOLIENNES et UN POSTE DE LIVRAISON Commune de HOMBLEUX	
HOMBLEUX ENERGIES 213 Cours Victor Hugo 33130 BEGLÈS	 Tel : 03.21.88.07.27 Fax : 03.21.88.93.92
PLAN DE SITUATION	
Dossier graphique ICPE Date : décembre 2016	
PLAN : 1	ECH : 1/100000
Caroline BONNET - Architecte DPLG - 11 bd G Clémenceau - 76200 DIEPPE - Tel : 02.35.84.38.04 - Fax : 02.32.90.16.57 caroline-bonnet@sfr.fr	



**IMPLANTATION DE QUATRE EOLIENNES
 et UN POSTE DE LIVRAISON**
 Communes de HOMBLEUX

HOMBLEUX ENERGIES 213 Cours Victor Hugo 33130 BEGLÈS		 Tel : 03.21.88.07.27 Fax : 03.21.88.93.92
PLAN DE SITUATION		
Caroline BONNET - Architecte DPLG - 11 bd Clémenceau - 76200 DIEPPE - Tel : 02.35.84.38.04 - Fax : 02.32.90.16.57 caroline-bonnet@sfr.fr		Dossier graphique ICPE Date : décembre 2016
PLAN : 4	ECH : 1/25 000	

IMPLANTATION DE QUATRE EOLIENNES
et UN POSTE DE LIVRAISON

Commune de HOMBLEUX

HOMBLEUX ENERGIES
213 Cours Victor Hugo
33130 BEGLES



Tel : 03.21.88.07.27
Fax : 03.21.88.93.92

PARC DANS SON ENSEMBLE










Dossier graphique
ICPE


Date : décembre 2016

Caroline BONNET - Architecte DPLG -
11 bd G Clémenceau - 76200 DIEPPE -
Tel : 02.35.84.38.04 - Fax : 02.32.90.16.57
caroline-bonnet@sfr.fr


PLAN ECH :
5 1/7 500

Légende

-  Plateforme permanente
-  Chemin créé ou élargi
-  Surplomb des installations
-  Rayon de 600 m autour des installations
-  Distance de 35 m autour des installations
-  Cable enterré
-  Barrière + bornes bois
-  Limite communale
-  Réseau de gaz

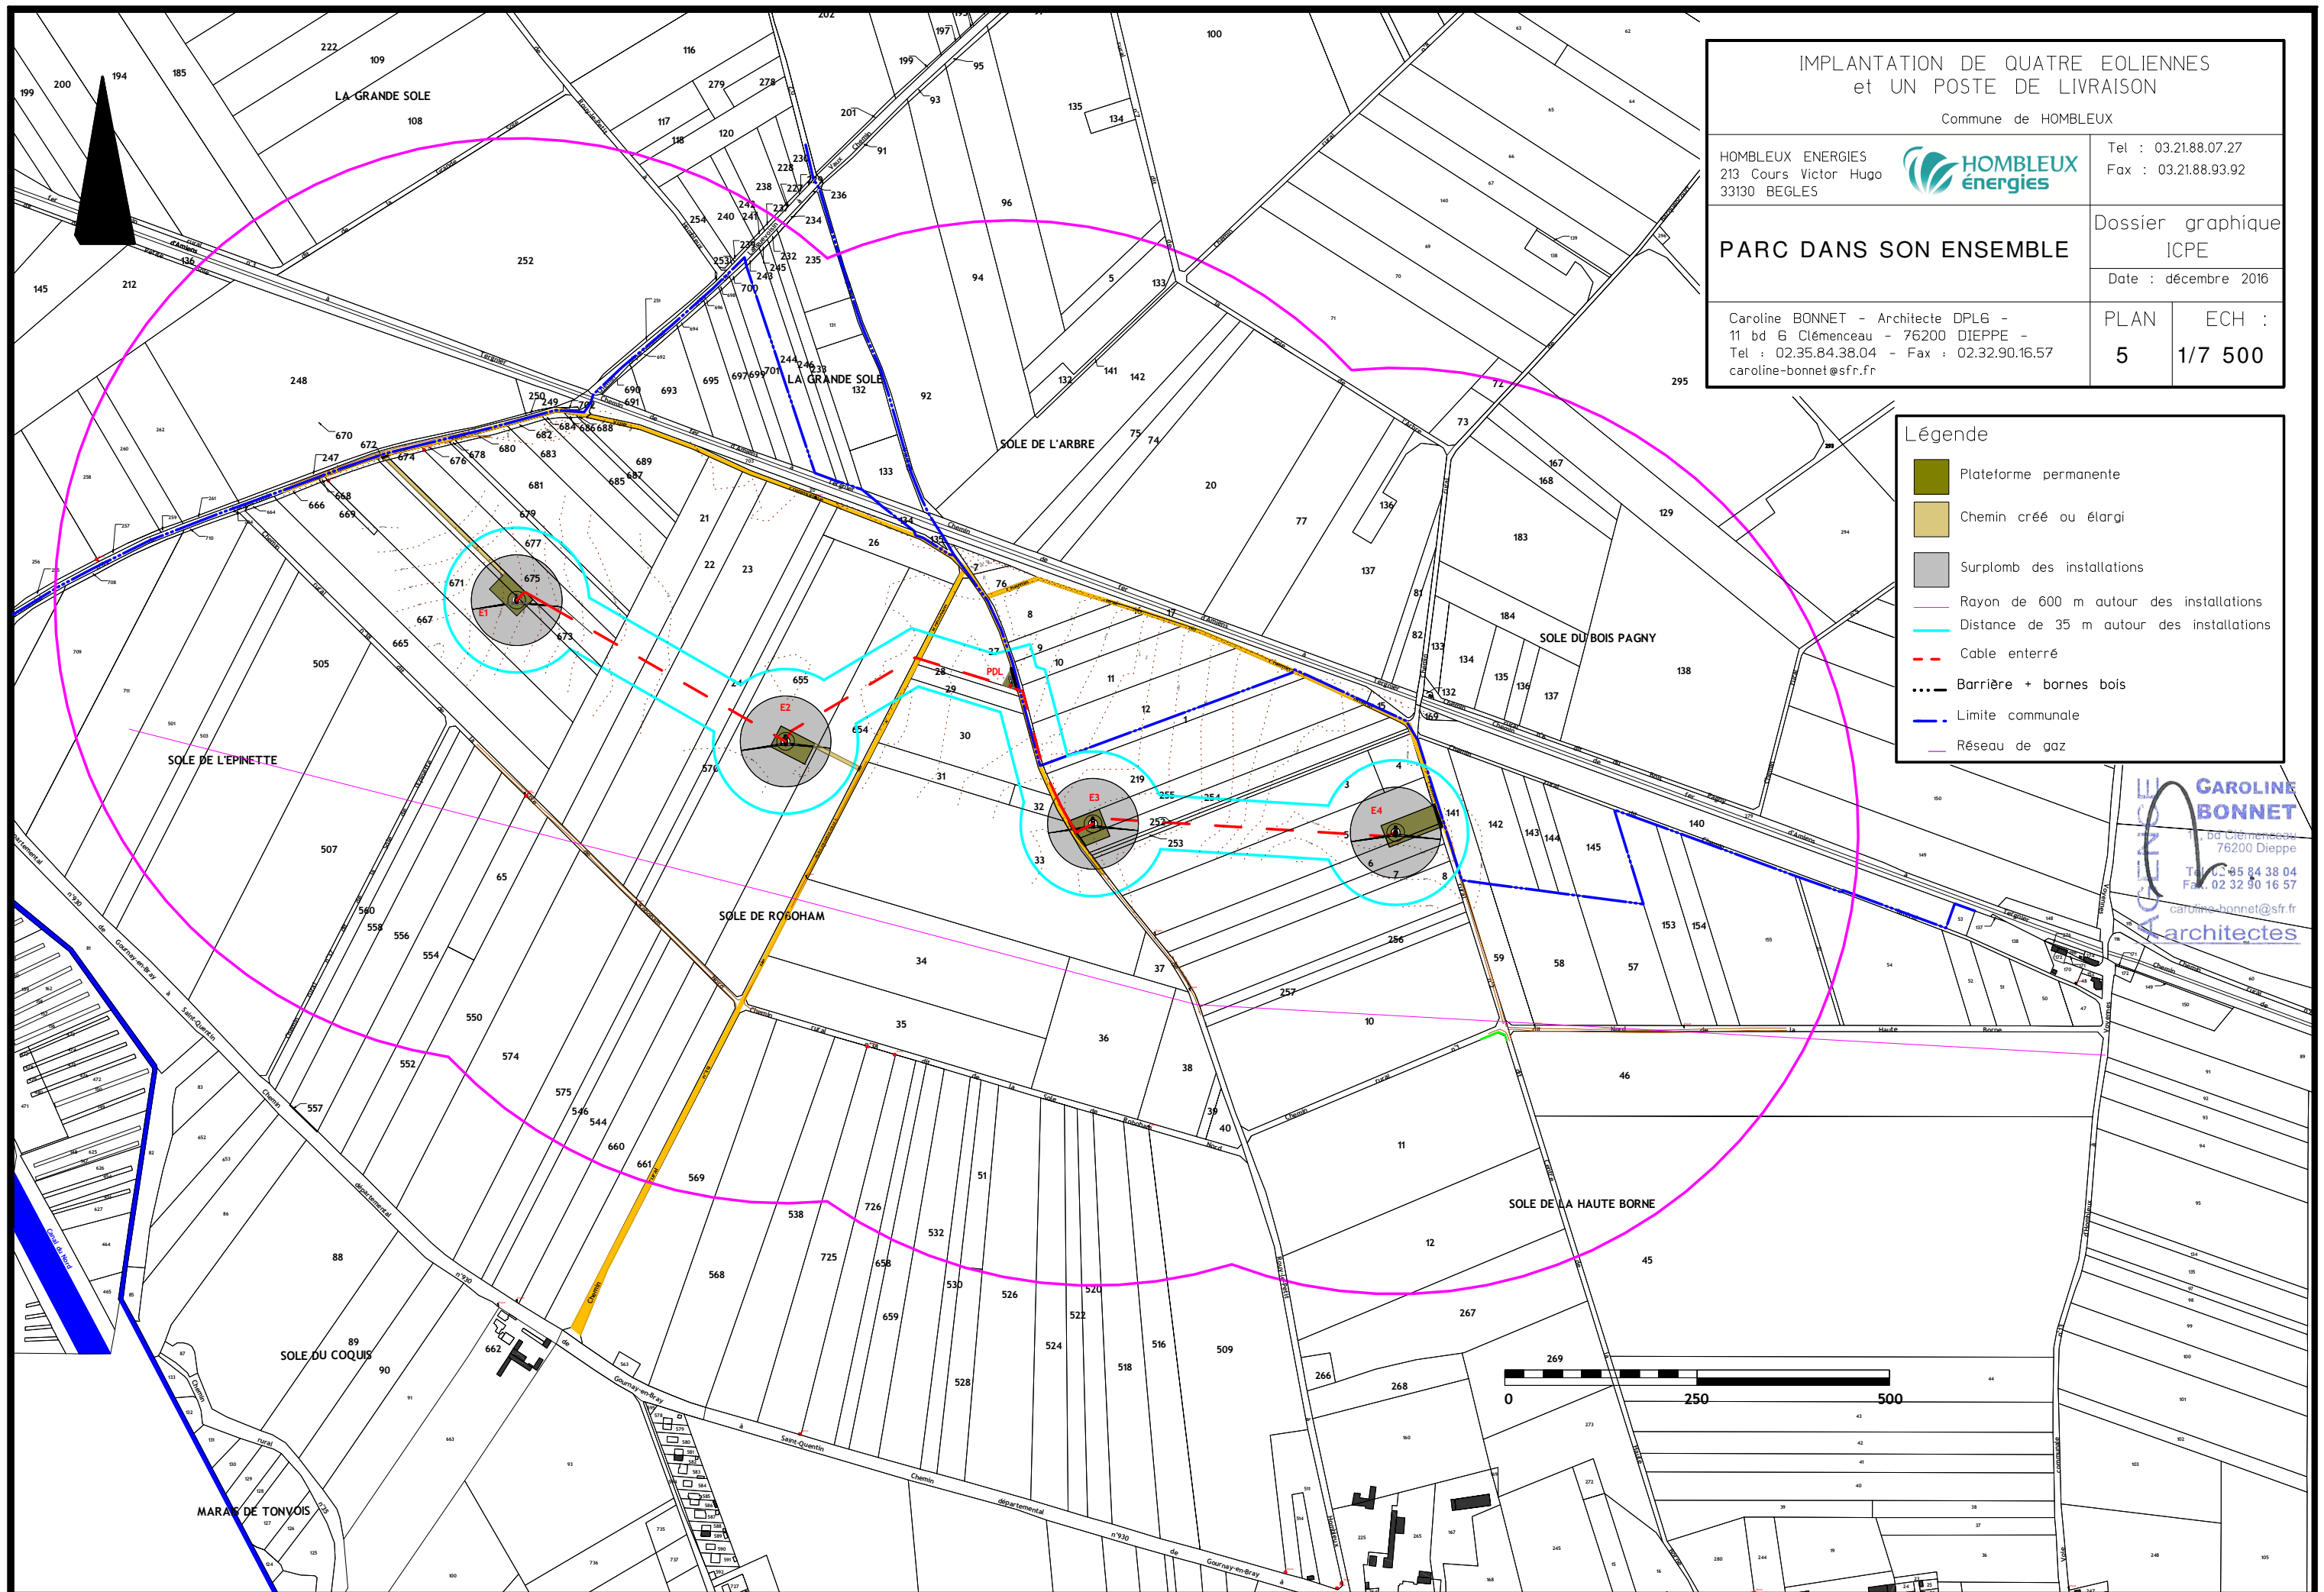

CAROLINE BONNET
11, bd Clémenceau
76200 Dieppe
Tel : 02 35 84 38 04
Fax : 02 32 90 16 57
caroline-bonnet@sfr.fr
architectes

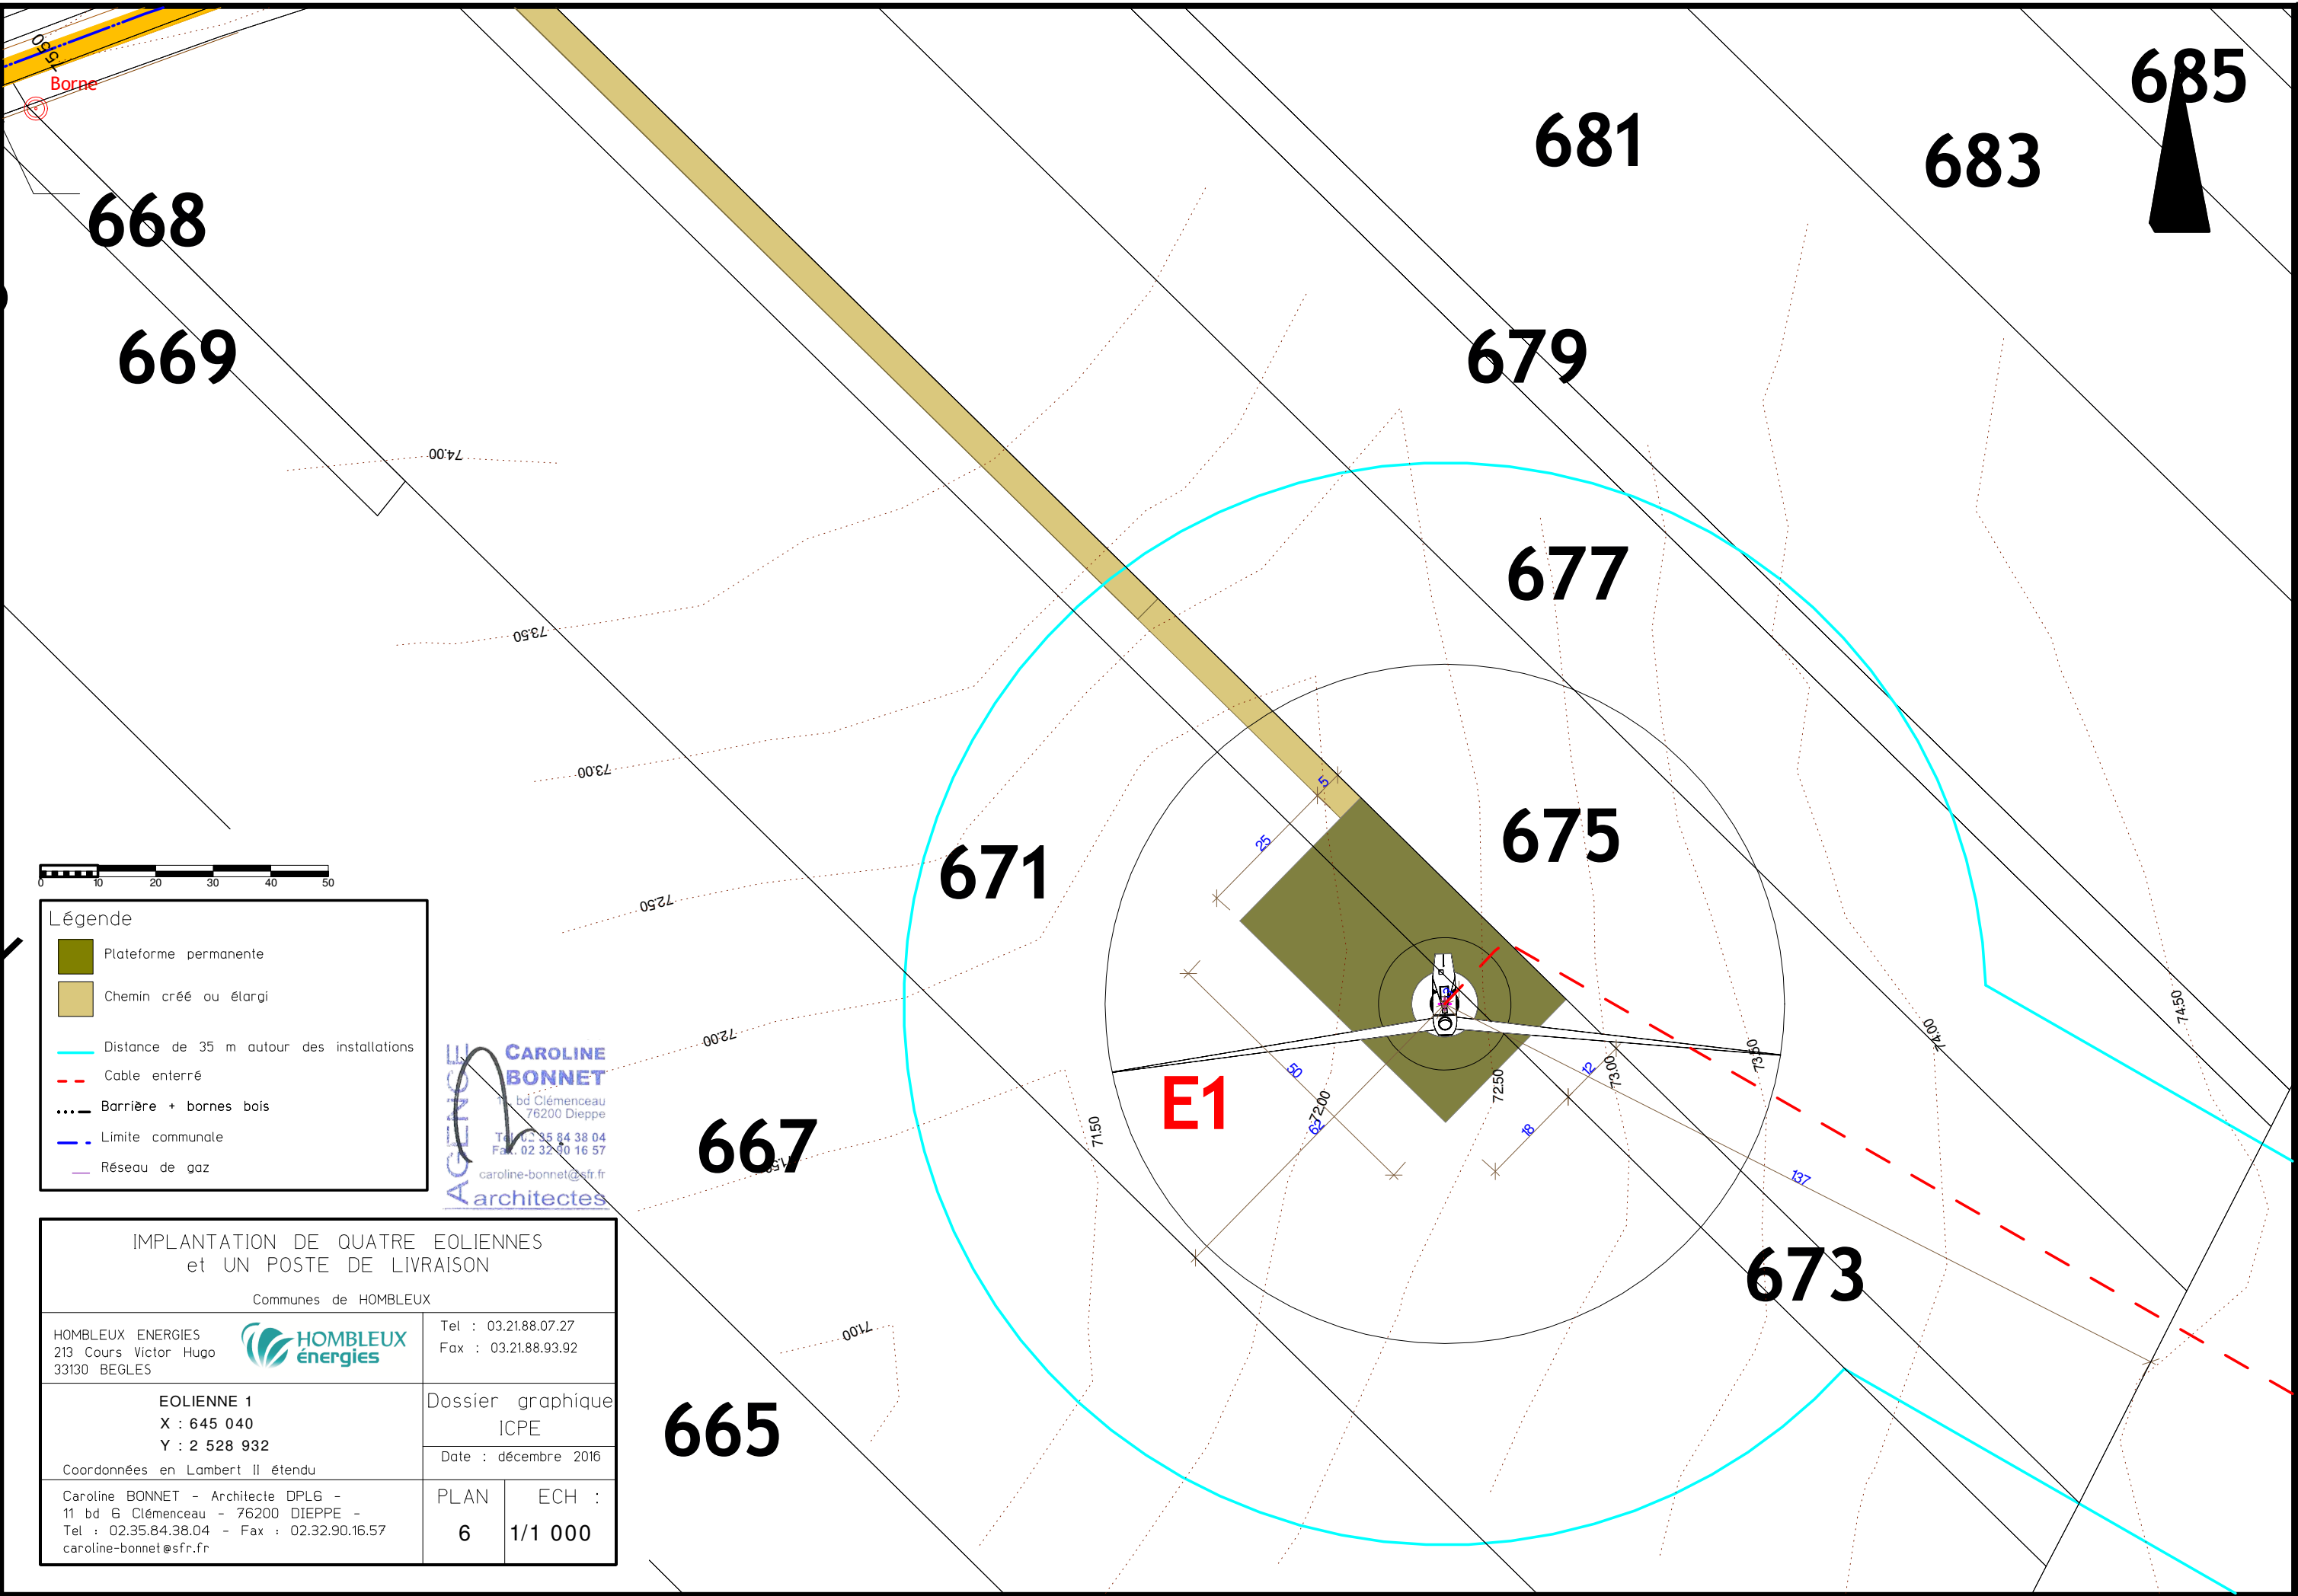


Légende

- Plateforme permanente
- Chemin créé ou élargi
- Distance de 35 m autour des installations
- Cable enterré
- Barrière + bornes bois
- Limite communale
- Réseau de gaz

AGENCE CAROLINE BONNET
 bd Clémenceau
 76200 Dieppe
 Tél : 02.35.84.38.04
 Fax : 02.32.90.16.57
 caroline-bonnet@sfr.fr
 architectes

IMPLANTATION DE QUATRE EOLIENNES et UN POSTE DE LIVRAISON Communes de HOMBLEUX					
HOMBLEUX ENERGIES 213 Cours Victor Hugo 33130 BEGLES	Tel : 03.21.88.07.27 Fax : 03.21.88.93.92				
EOLIENNE 1 X : 645 040 Y : 2 528 932 <small>Coordonnées en Lambert II étendu</small>	Dossier graphique ICPE Date : décembre 2016				
Caroline BONNET - Architecte DPLG - 11 bd G Clémenceau - 76200 DIEPPE - Tel : 02.35.84.38.04 - Fax : 02.32.90.16.57 caroline-bonnet@sfr.fr	<table border="1" style="width: 100%; border-collapse: collapse;"> <tr> <td style="width: 50%;">PLAN</td> <td style="width: 50%;">ECH :</td> </tr> <tr> <td style="text-align: center;">6</td> <td style="text-align: center;">1/1 000</td> </tr> </table>	PLAN	ECH :	6	1/1 000
PLAN	ECH :				
6	1/1 000				

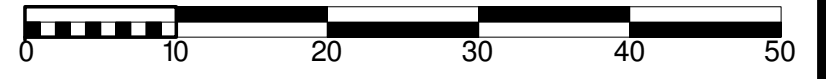

Légende

- Plateforme permanente
- Chemin créé ou élargi
- Chemin à renforcer
- Distance de 35 m autour des installations
- Cable enterré
- Barrière + bornes bois
- Limite communale
- Réseau de gaz

**IMPLANTATION DE QUATRE EOLIENNES
et UN POSTE DE LIVRAISON**

Communes de HOMBLEUX

HOMBLEUX ENERGIES
213 Cours Victor Hugo
33130 BEGLES



Tel : 03.21.88.07.27
Fax : 03.21.88.93.92

EOLIENNE 1
X : 645 040
Y : 2 528 932

Dossier graphique
ICPE


Date : décembre 2016


Coordonnées en Lambert II étendu

Caroline BONNET - Architecte DPLG -
11 bd Clémenceau - 76200 DIEPPE -
Tel : 02.35.84.38.04 - Fax : 02.32.90.16.57
caroline-bonnet@sfr.fr

PLAN	ECH :
7	1/500

CAROLINE BONNET
11, bd Clémenceau
76200 Dieppe
Tel : 02 35 84 38 04
Fax : 02 32 90 16 57
caroline-bonnet@sfr.fr
architectes

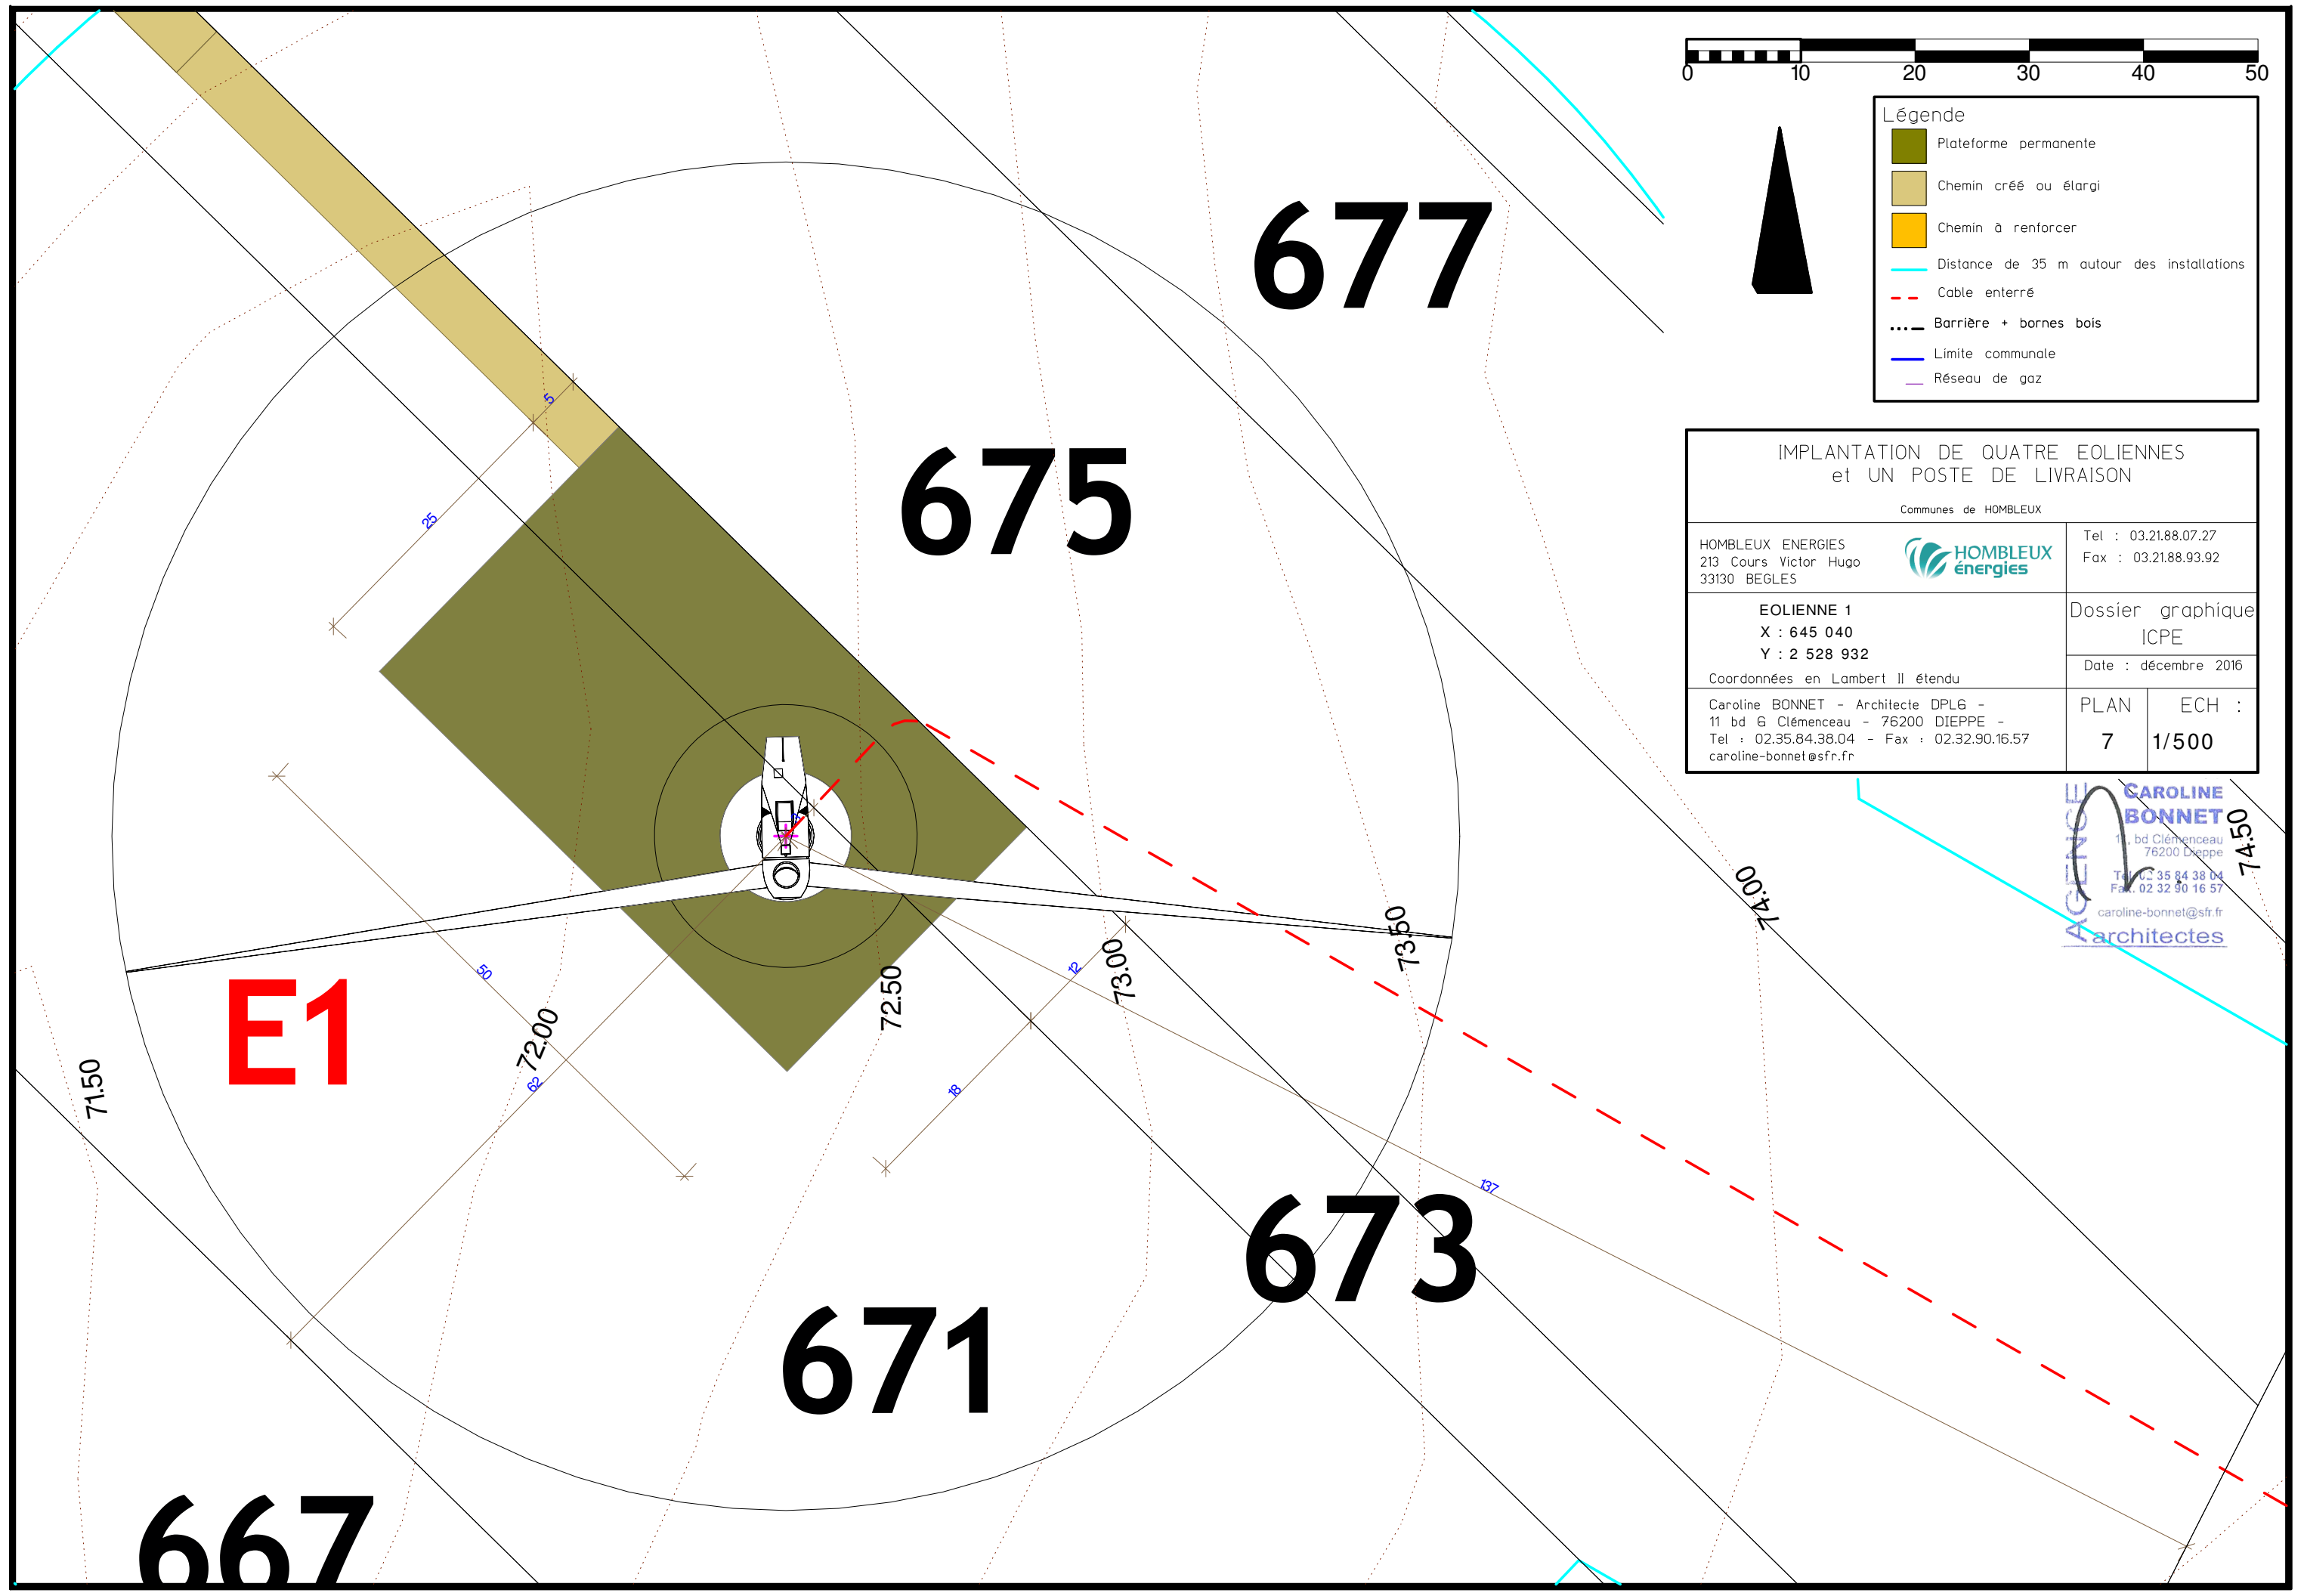

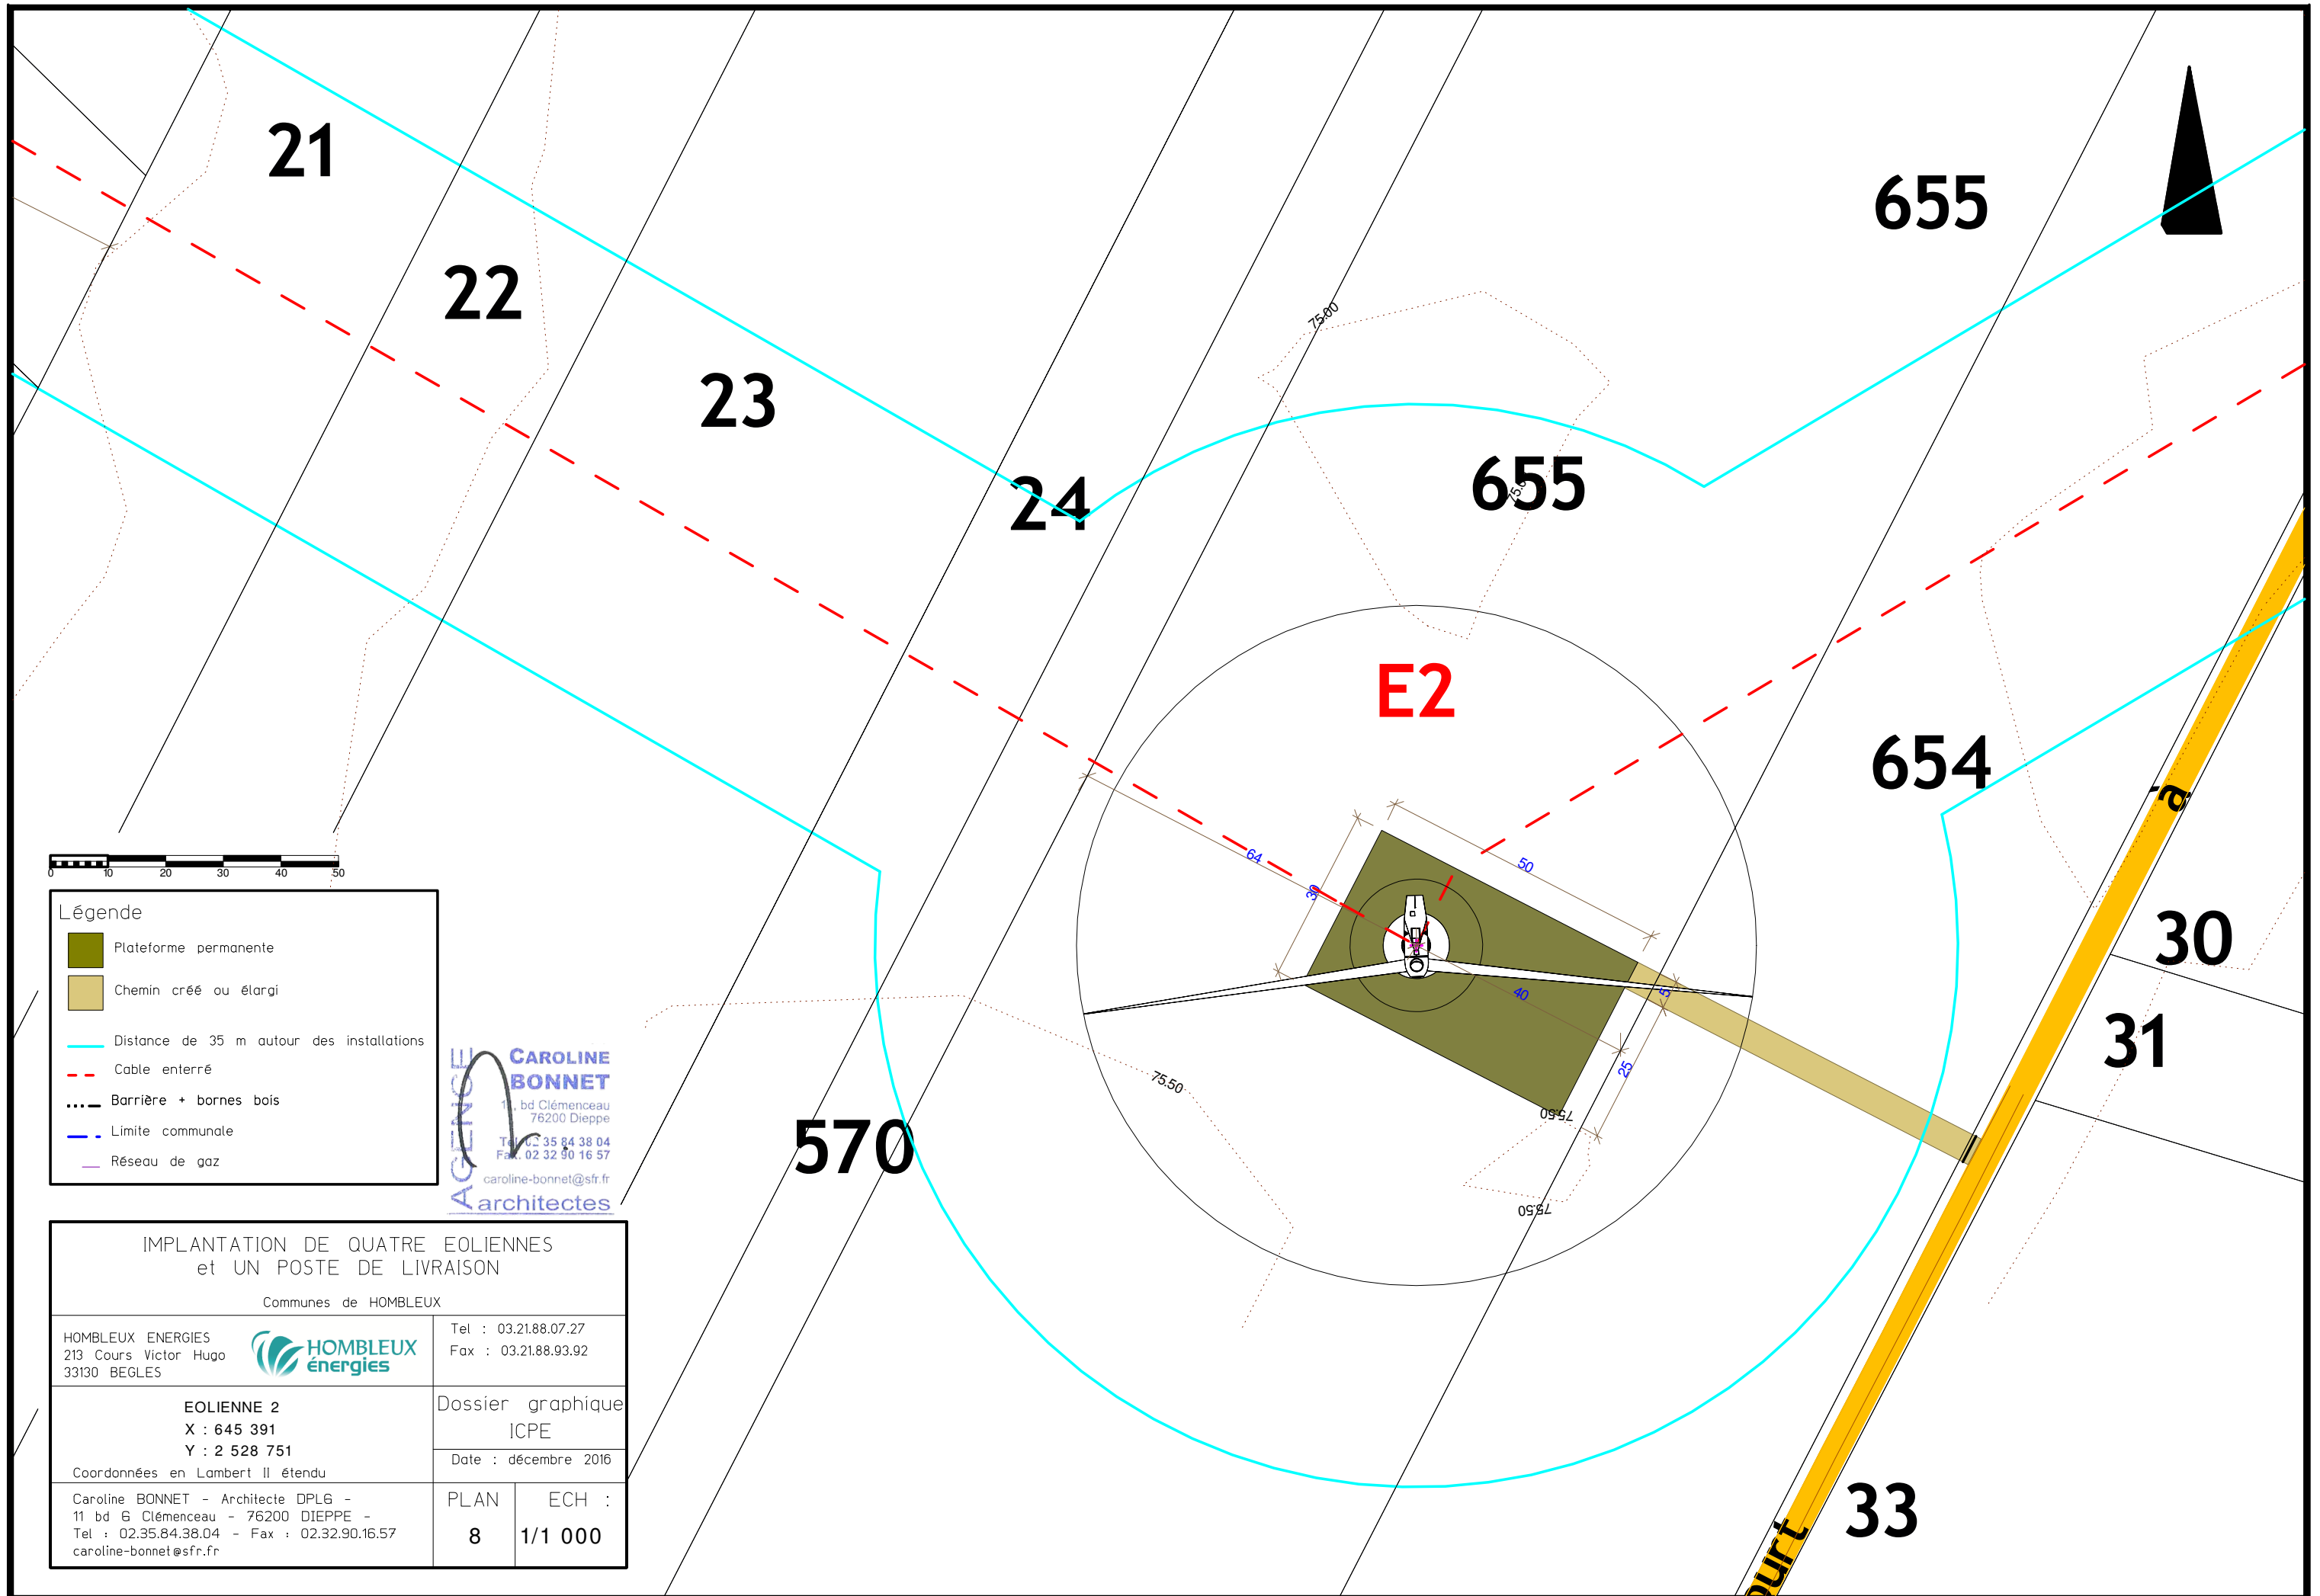

Légende

- Plateforme permanente
- Chemin créé ou élargi
- Distance de 35 m autour des installations
- Cable enterré
- Barrière + bornes bois
- Limite communale
- Réseau de gaz

AGENCE
CAROLINE BONNET
 11, bd Clémenceau
 76200 Dieppe
 Tél. 02.35.84.38.04
 Fax. 02.32.90.16.57
 caroline-bonnet@sfr.fr
architectes

IMPLANTATION DE QUATRE EOLIENNES et UN POSTE DE LIVRAISON Communes de HOMBLEUX	
HOMBLEUX ENERGIES 213 Cours Victor Hugo 33130 BEGLES	Tel : 03.21.88.07.27 Fax : 03.21.88.93.92
EOLIENNE 2 X : 645 391 Y : 2 528 751 <small>Coordonnées en Lambert II étendu</small>	Dossier graphique ICPE Date : décembre 2016
Caroline BONNET - Architecte DPLG - 11 bd G Clémenceau - 76200 DIEPPE - Tel : 02.35.84.38.04 - Fax : 02.32.90.16.57 caroline-bonnet@sfr.fr	PLAN : 8 ECH : 1/1 000

23

24

570

E2

654

655




Légende

- Plateforme permanente
- Chemin créé ou élargi
- Chemin à renforcer
- Distance de 35 m autour des installations
- Cable enterré
- Barrière + bornes bois
- Limite communale
- Réseau de gaz

AGENCE CAROLINE BONNET
 11, bd Clémenceau
 76200 Dieppe
 Tél : 03 35 84 38 04
 Fax : 02 32 90 16 57
 caroline-bonnet@sfr.fr
 architectes

IMPLANTATION DE QUATRE EOLIENNES et UN POSTE DE LIVRAISON Communes de HOMBLEUX	
HOMBLEUX ENERGIES 213 Cours Victor Hugo 33130 BEGLES	Tel : 03.21.88.07.27 Fax : 03.21.88.93.92
EOLIENNE 2 X : 645 391 Y : 2 528 751 Coordonnées en Lambert II étendu	Dossier graphique ICPE Date : décembre 2016
Caroline BONNET - Architecte DPLG - 11 bd G Clémenceau - 76200 DIEPPE - Tel : 02.35.84.38.04 - Fax : 02.32.90.16.57 caroline-bonnet@sfr.fr	PLAN : 9 ECH : 1/500

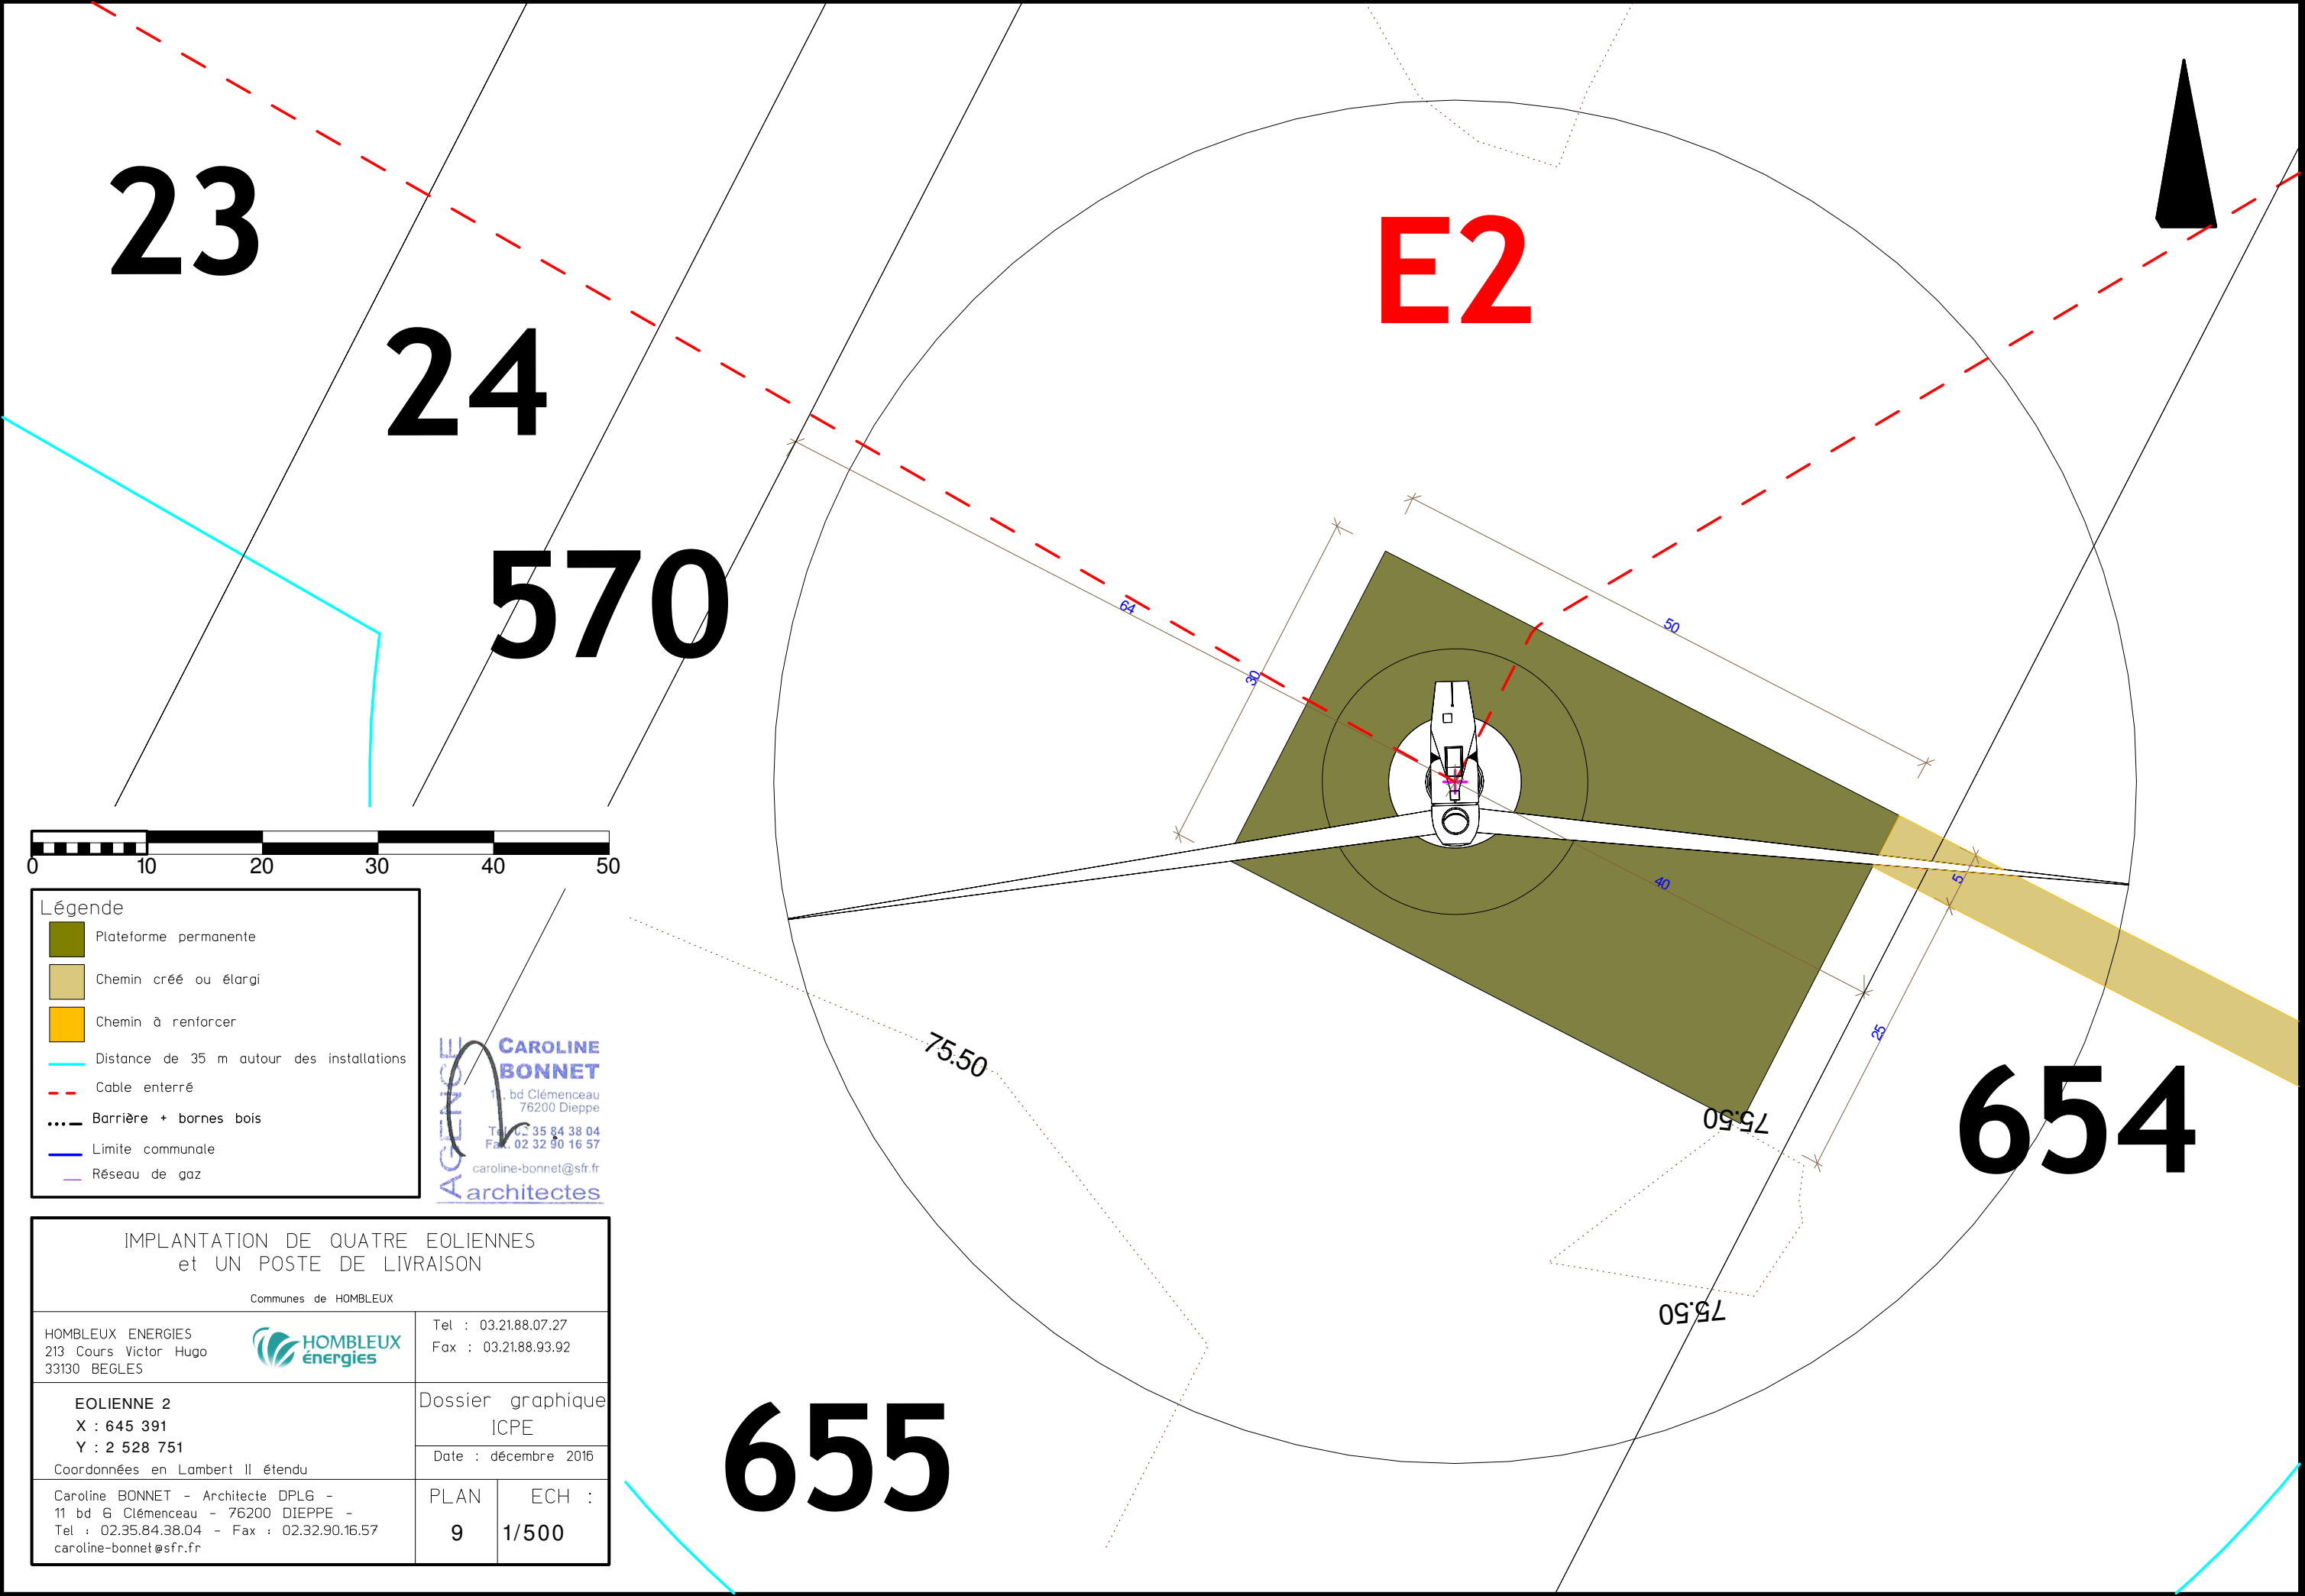





Légende

- Plateforme permanente
- Chemin créé ou élargi
- Distance de 35 m autour des installations
- Cable enterré
- Barrière + bornes bois
- Limite communale
- Réseau de gaz


AGENCE CAROLINE BONNET architectes
 11, bd Clémenceau
 76200 Dieppe
 Tél : 02 35 84 38 04
 Fax : 02 32 90 16 57
 caroline-bonnet@sfr.fr

IMPLANTATION DE QUATRE EOLIENNES et UN POSTE DE LIVRAISON	
Communes de HOMBLEUX	
HOMBLEUX ENERGIES 213 Cours Victor Hugo 33130 BEGLES	Tel : 03.21.88.07.27 Fax : 03.21.88.93.92
Poste de Livraison X : 645 683 Y : 2 528 832	Dossier graphique ICPE Date : décembre 2016
Coordonnées en Lambert II étendu	
Caroline BONNET - Architecte DPLG - 11 bd 6 Clémenceau - 76200 DIEPPE - Tel : 02.35.84.38.04 - Fax : 02.32.90.16.57 caroline-bonnet@sfr.fr	
PLAN	ECH :
10	1/1 000

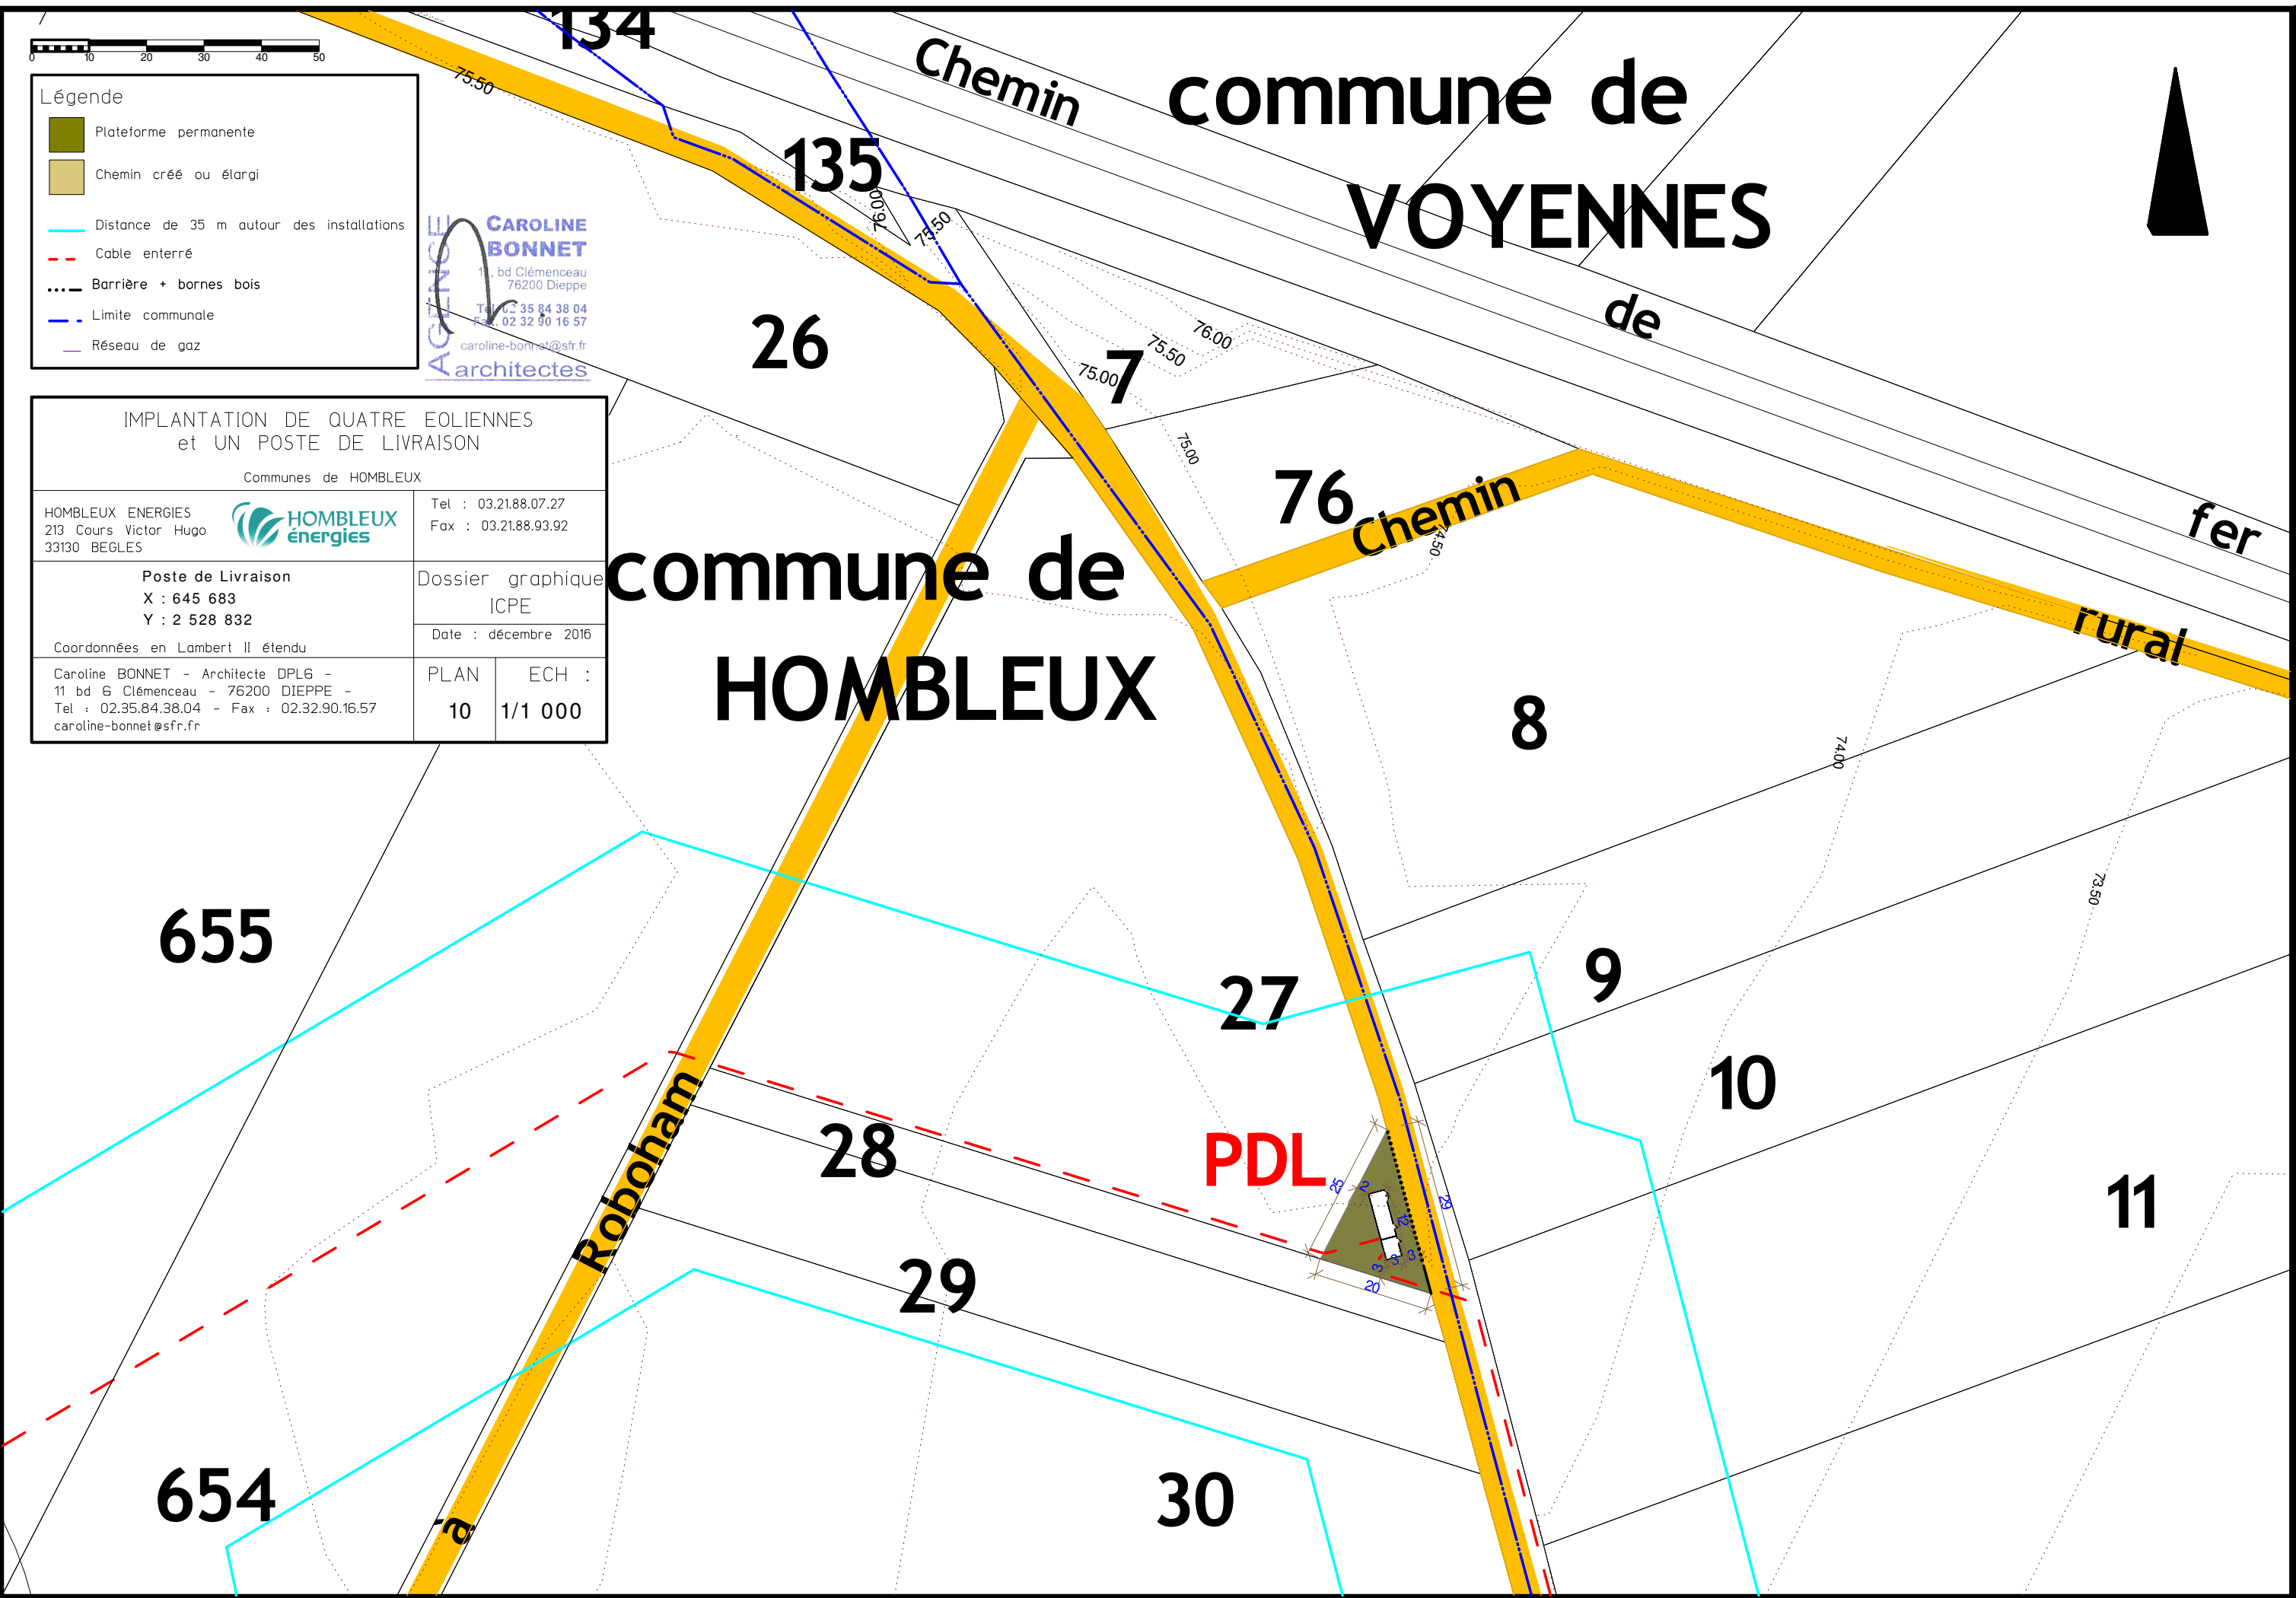

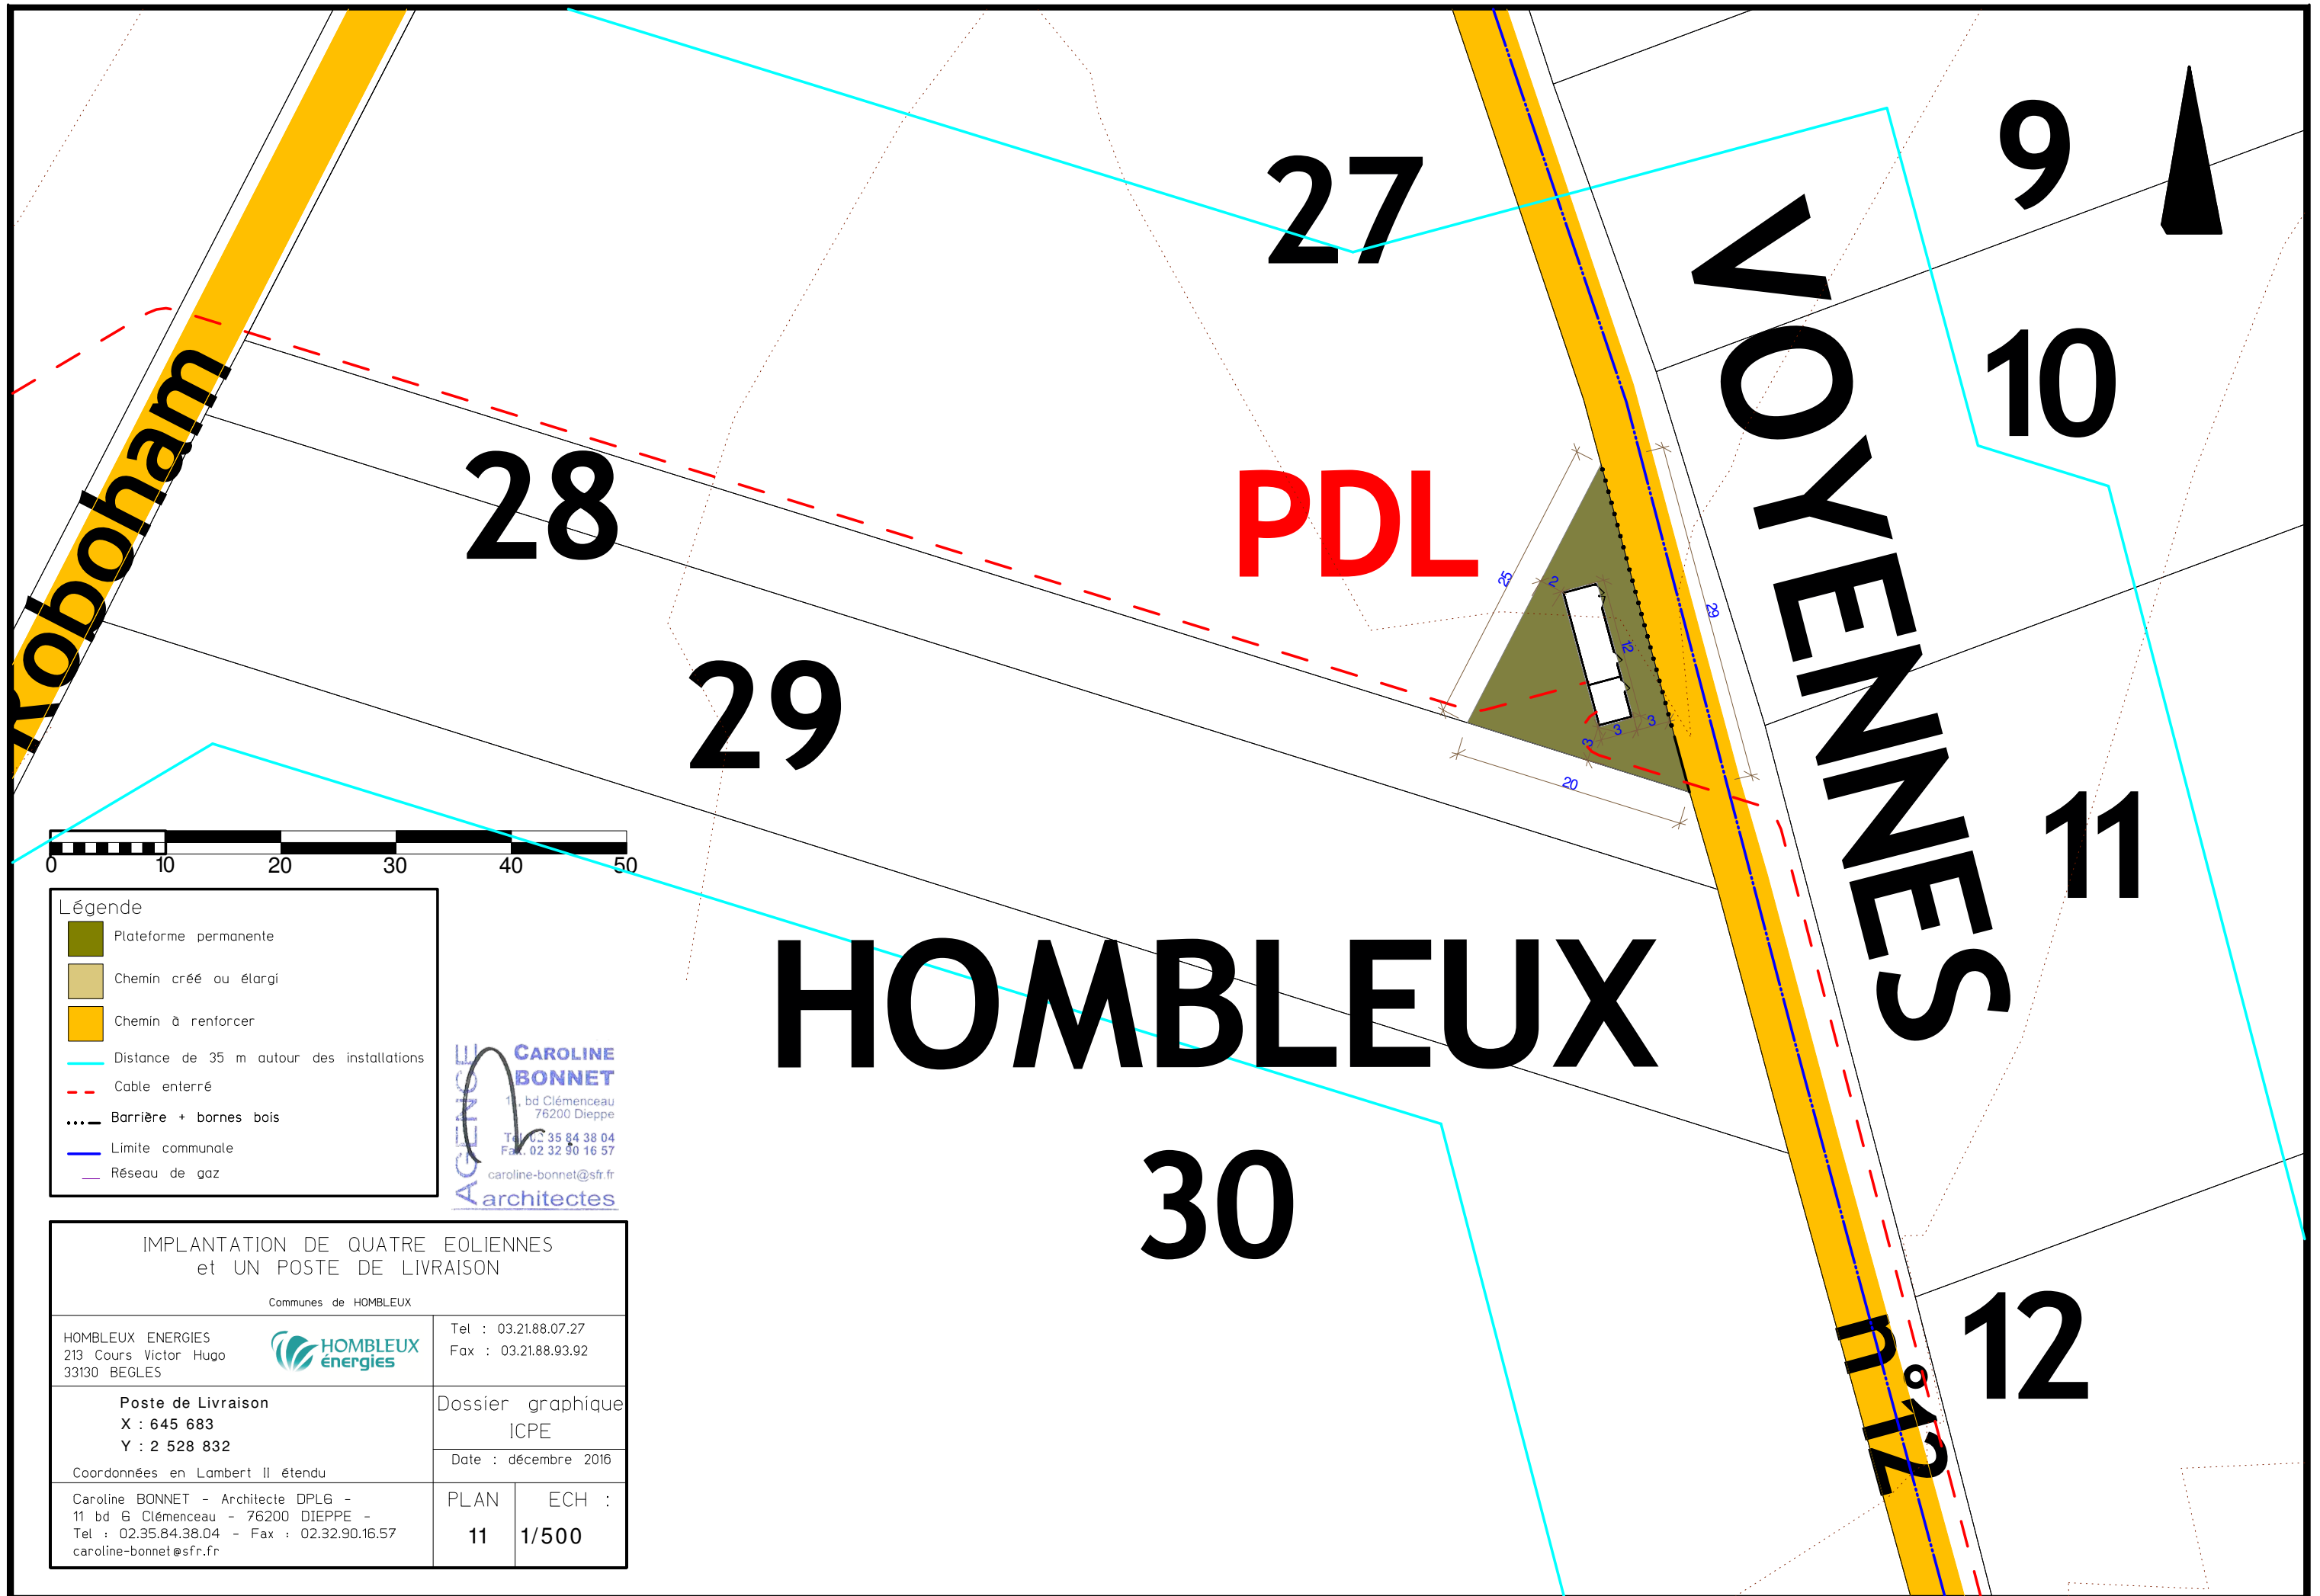

AGENCE CAROLINE BONNET
 11 bd Clémenceau
 76200 Dieppe
 Tél : 02.35.84.38.04
 Fax : 02.32.90.16.57
 caroline-bonnet@sfr.fr
 architectes

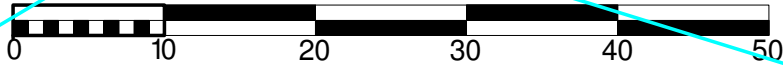


Légende

- Plateforme permanente
- Chemin créé ou élargi
- Chemin à renforcer
- Distance de 35 m autour des installations
- Cable enterré
- Barrière + bornes bois
- Limite communale
- Réseau de gaz

IMPLANTATION DE QUATRE EOLIENNES et UN POSTE DE LIVRAISON Communes de HOMBLEUX	
HOMBLEUX ENERGIES 213 Cours Victor Hugo 33130 BEGLES	Tel : 03.21.88.07.27 Fax : 03.21.88.93.92
Poste de Livraison X : 645 683 Y : 2 528 832 Coordonnées en Lambert II étendu	Dossier graphique ICPE Date : décembre 2016
Caroline BONNET - Architecte DPLG - 11 bd G Clémenceau - 76200 DIEPPE - Tel : 02.35.84.38.04 - Fax : 02.32.90.16.57 caroline-bonnet@sfr.fr	PLAN : 11 ECH : 1/500

commune de VOYENNES

commune de HOMBLEUX

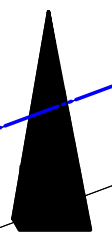



Légende

- Plateforme permanente
- Chemin créé ou élargi
- Distance de 35 m autour des installations
- Cable enterré
- Barrière + bornes bois
- Limite communale
- Réseau de gaz

AGENCE CAROLINE BONNET
 11, bd Clémenceau
 76200 Dieppe
 Tél. 02 35 84 38 04
 Fax. 02 32 90 16 57
 caroline-bonnet@sfr.fr
 architectes

IMPLANTATION DE QUATRE EOLIENNES et UN POSTE DE LIVRAISON Communes de HOMBLEUX	
HOMBLEUX ENERGIES 213 Cours Victor Hugo 33130 BEGLES	Tel : 03.21.88.07.27 Fax : 03.21.88.93.92
EOLIENNE 3 X : 645 792 Y : 2 528 647 <small>Coordonnées en Lambert II étendu</small>	Dossier graphique ICPE Date : décembre 2016
Caroline BONNET - Architecte DPLG - 11 bd G Clémenceau - 76200 DIEPPE - Tel : 02.35.84.38.04 - Fax : 02.32.90.16.57 caroline-bonnet@sfr.fr	PLAN : 12 ECH : 1/1 000

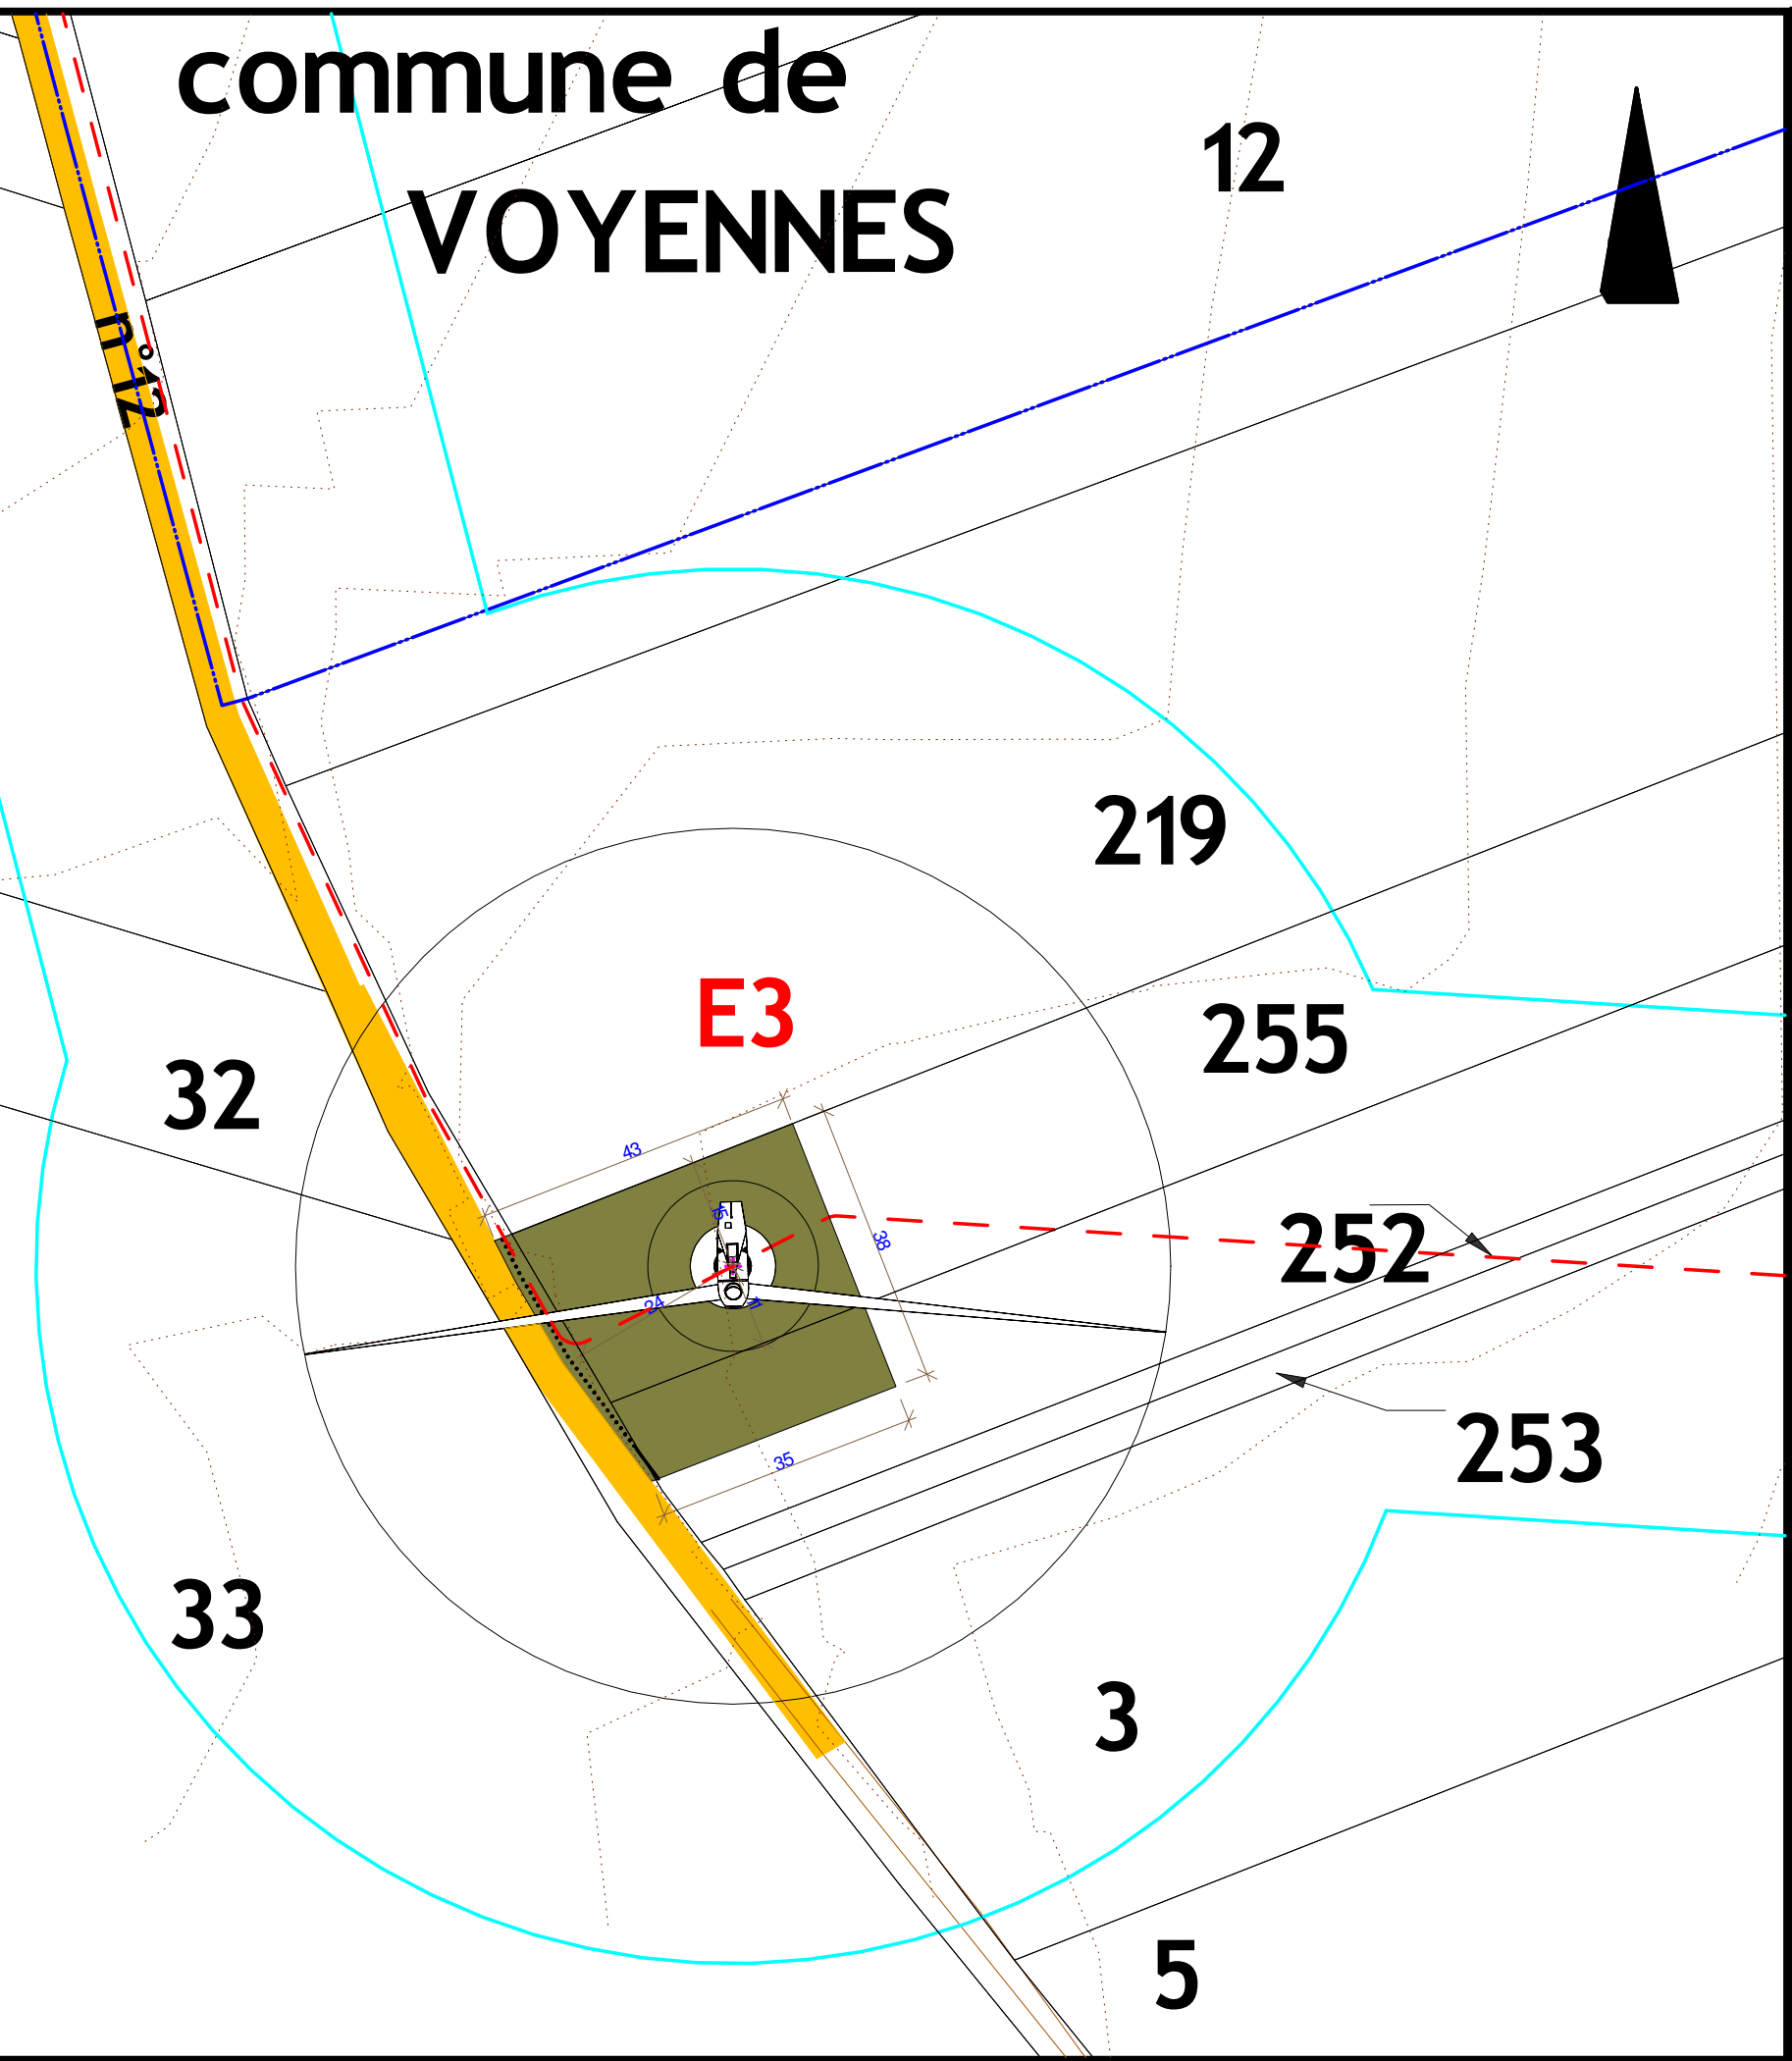

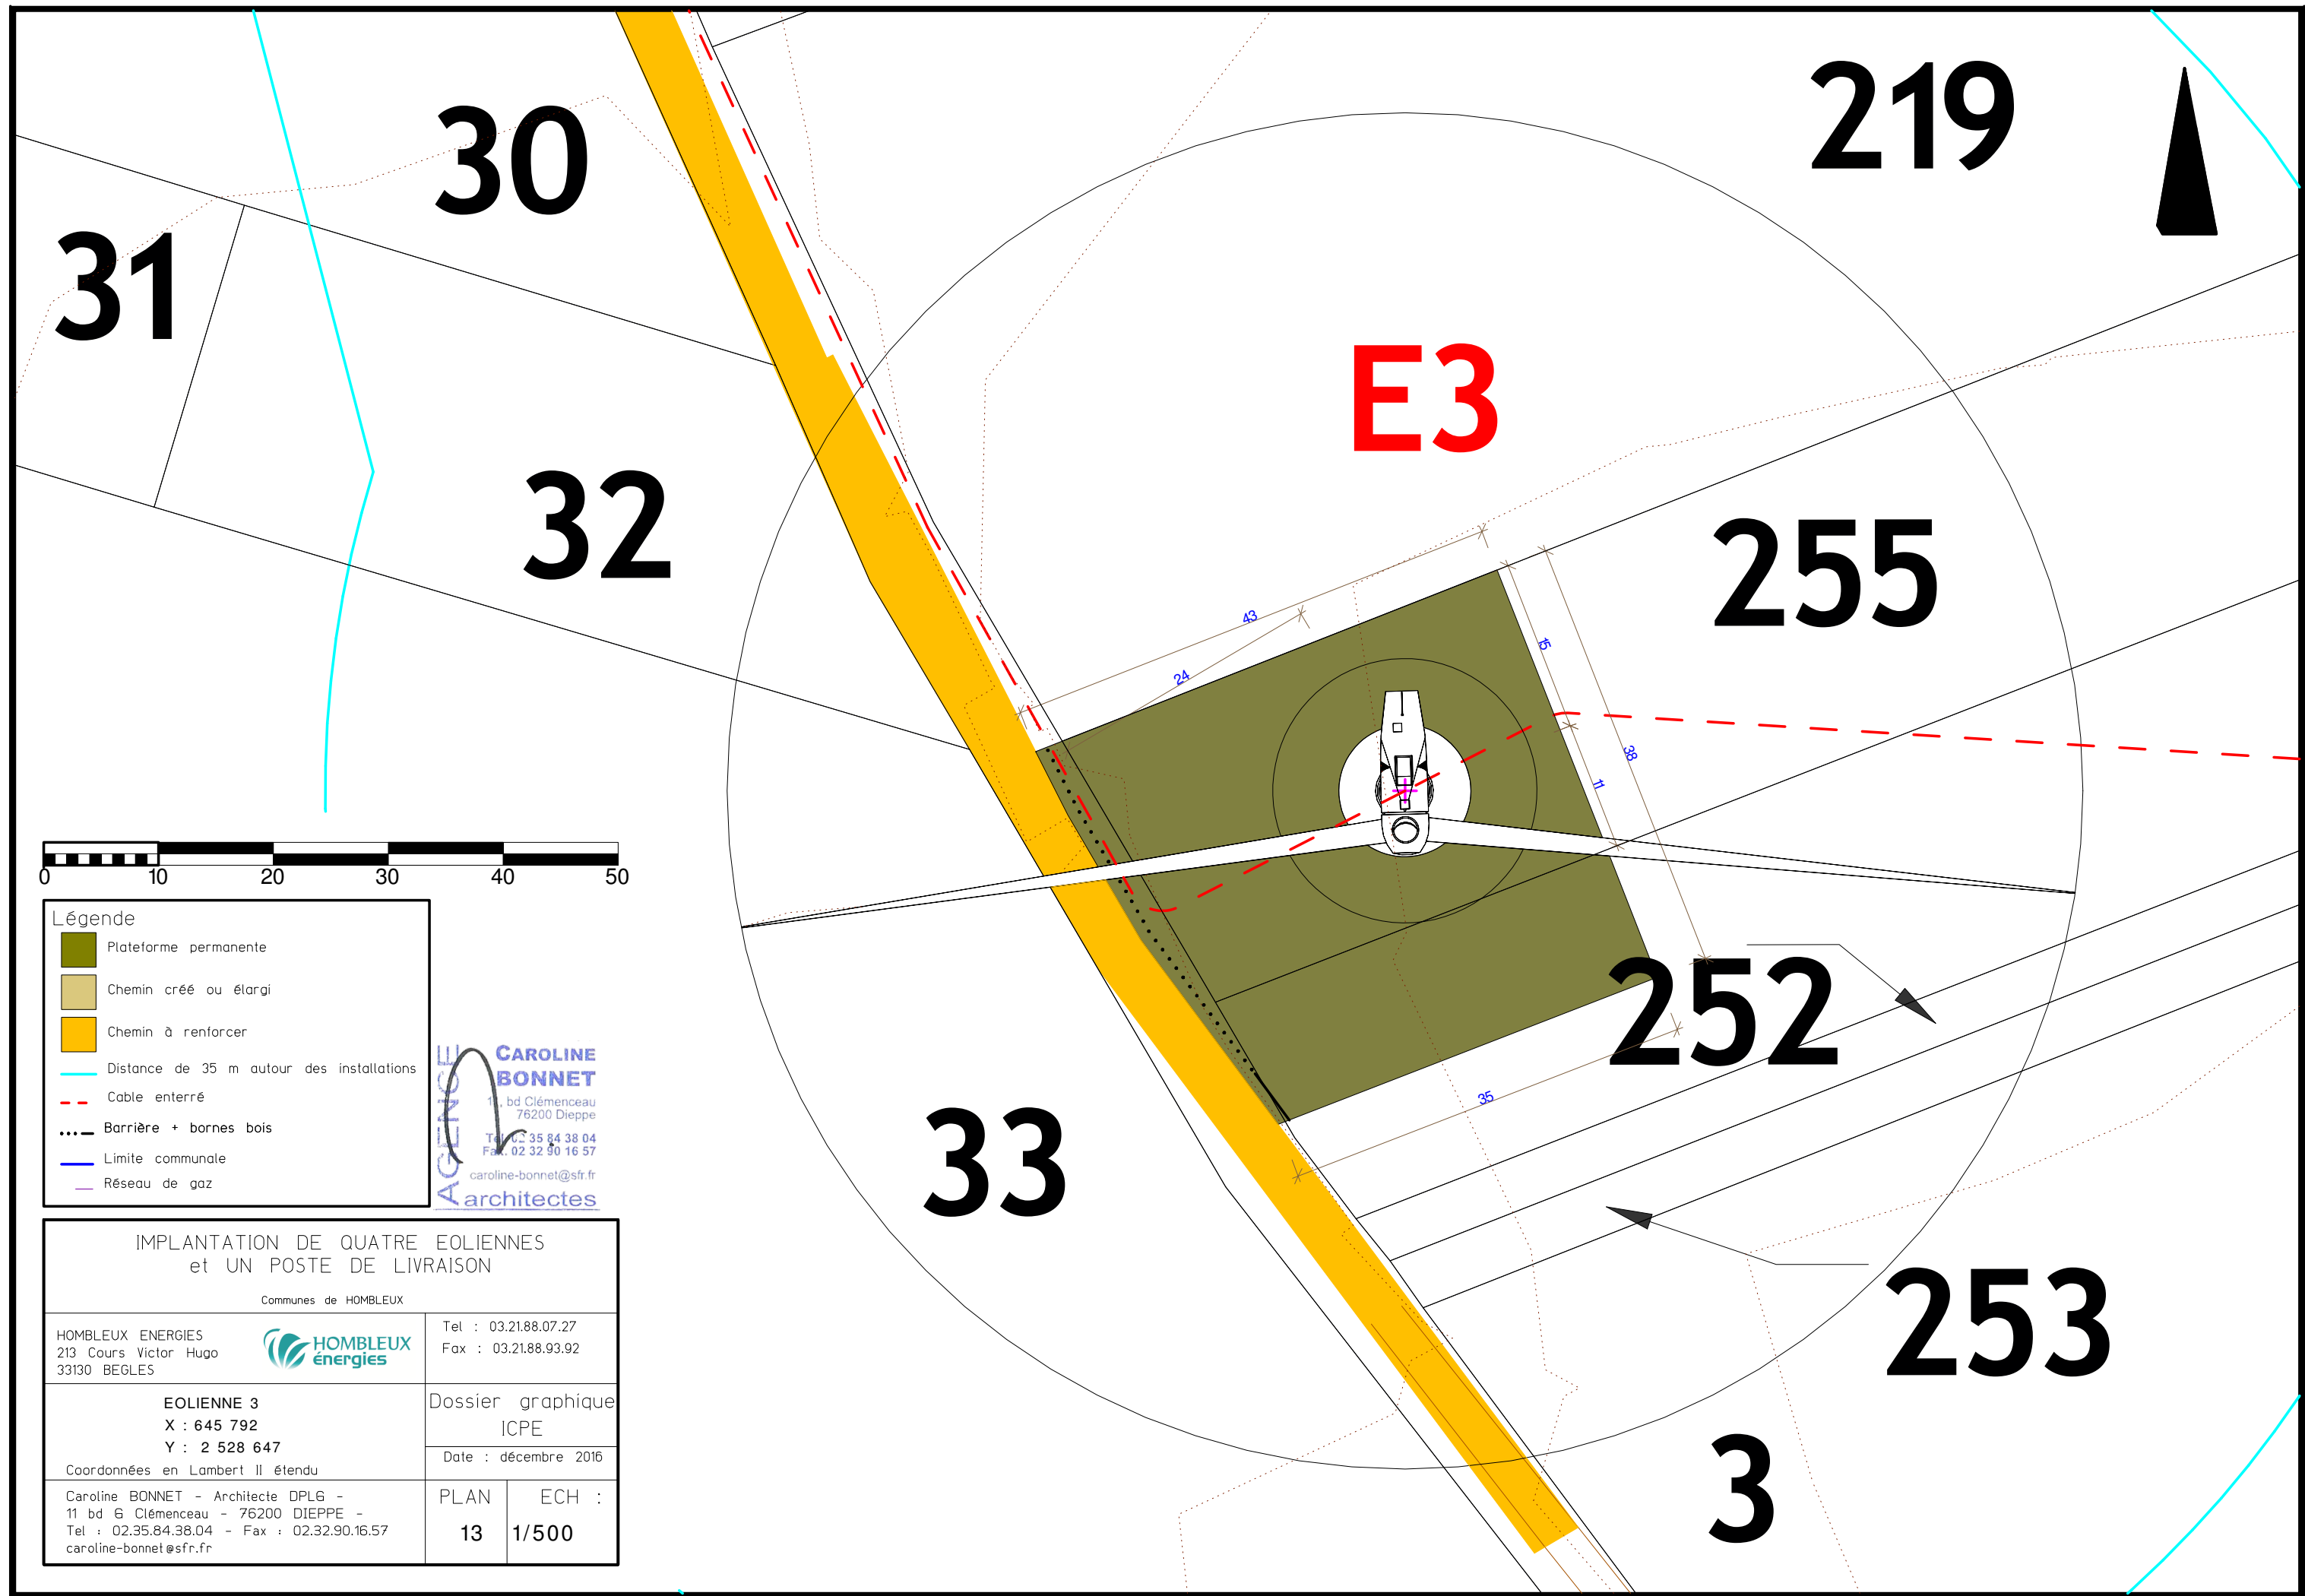


Légende

- Plateforme permanente
- Chemin créé ou élargi
- Chemin à renforcer
- Distance de 35 m autour des installations
- Cable enterré
- Barrière + bornes bois
- Limite communale
- Réseau de gaz

AGENCE CAROLINE BONNET
 11, bd Clémenceau
 76200 Dieppe
 Tél : 02 35 84 38 04
 Fax : 02 32 90 16 57
 caroline-bonnet@sfr.fr
 architectes

IMPLANTATION DE QUATRE EOLIENNES et UN POSTE DE LIVRAISON Communes de HOMBLEUX	
HOMBLEUX ENERGIES 213 Cours Victor Hugo 33130 BEGLES	Tel : 03.21.88.07.27 Fax : 03.21.88.93.92
EOLIENNE 3 X : 645 792 Y : 2 528 647 <small>Coordonnées en Lambert II étendu</small>	Dossier graphique ICPE Date : décembre 2016
<small>Caroline BONNET - Architecte DPLG - 11 bd G Clémenceau - 76200 DIEPPE - Tel : 02.35.84.38.04 - Fax : 02.32.90.16.57 caroline-bonnet@sfr.fr</small>	PLAN ECH : 13 1/500

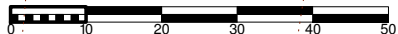


Légende


- Plateforme permanente
- Chemin créé ou élargi
- Distance de 35 m autour des installations
- Cable enterré
- Barrière + bornes bois
- Limite communale
- Réseau de gaz

AGENCE CAROLINE BONNET
 11, bd Clémenceau
 76200 Dieppe
 Tél : 02.35.84.38.04
 Fax : 02.32.90.16.57
 caroline-bonnet@sfr.fr
 architectes

IMPLANTATION DE QUATRE EOLIENNES et UN POSTE DE LIVRAISON
 Communes de HOMBREUX

HOMBREUX ENERGIES 213 Cours Victor Hugo 33130 BEGLES	Tel : 03.21.88.07.27 Fax : 03.21.88.93.92
EOLIENNE 4 X : 646 185 Y : 2 528 639	Dossier graphique ICPE
Coordonnées en Lambert II étendu	Date : décembre 2016
Caroline BONNET - Architecte DPLG - 11 bd 6 Clémenceau - 76200 DIEPPE - Tel : 02.35.84.38.04 - Fax : 02.32.90.16.57 caroline-bonnet@sfr.fr	PLAN ECH : 14 1/1 000

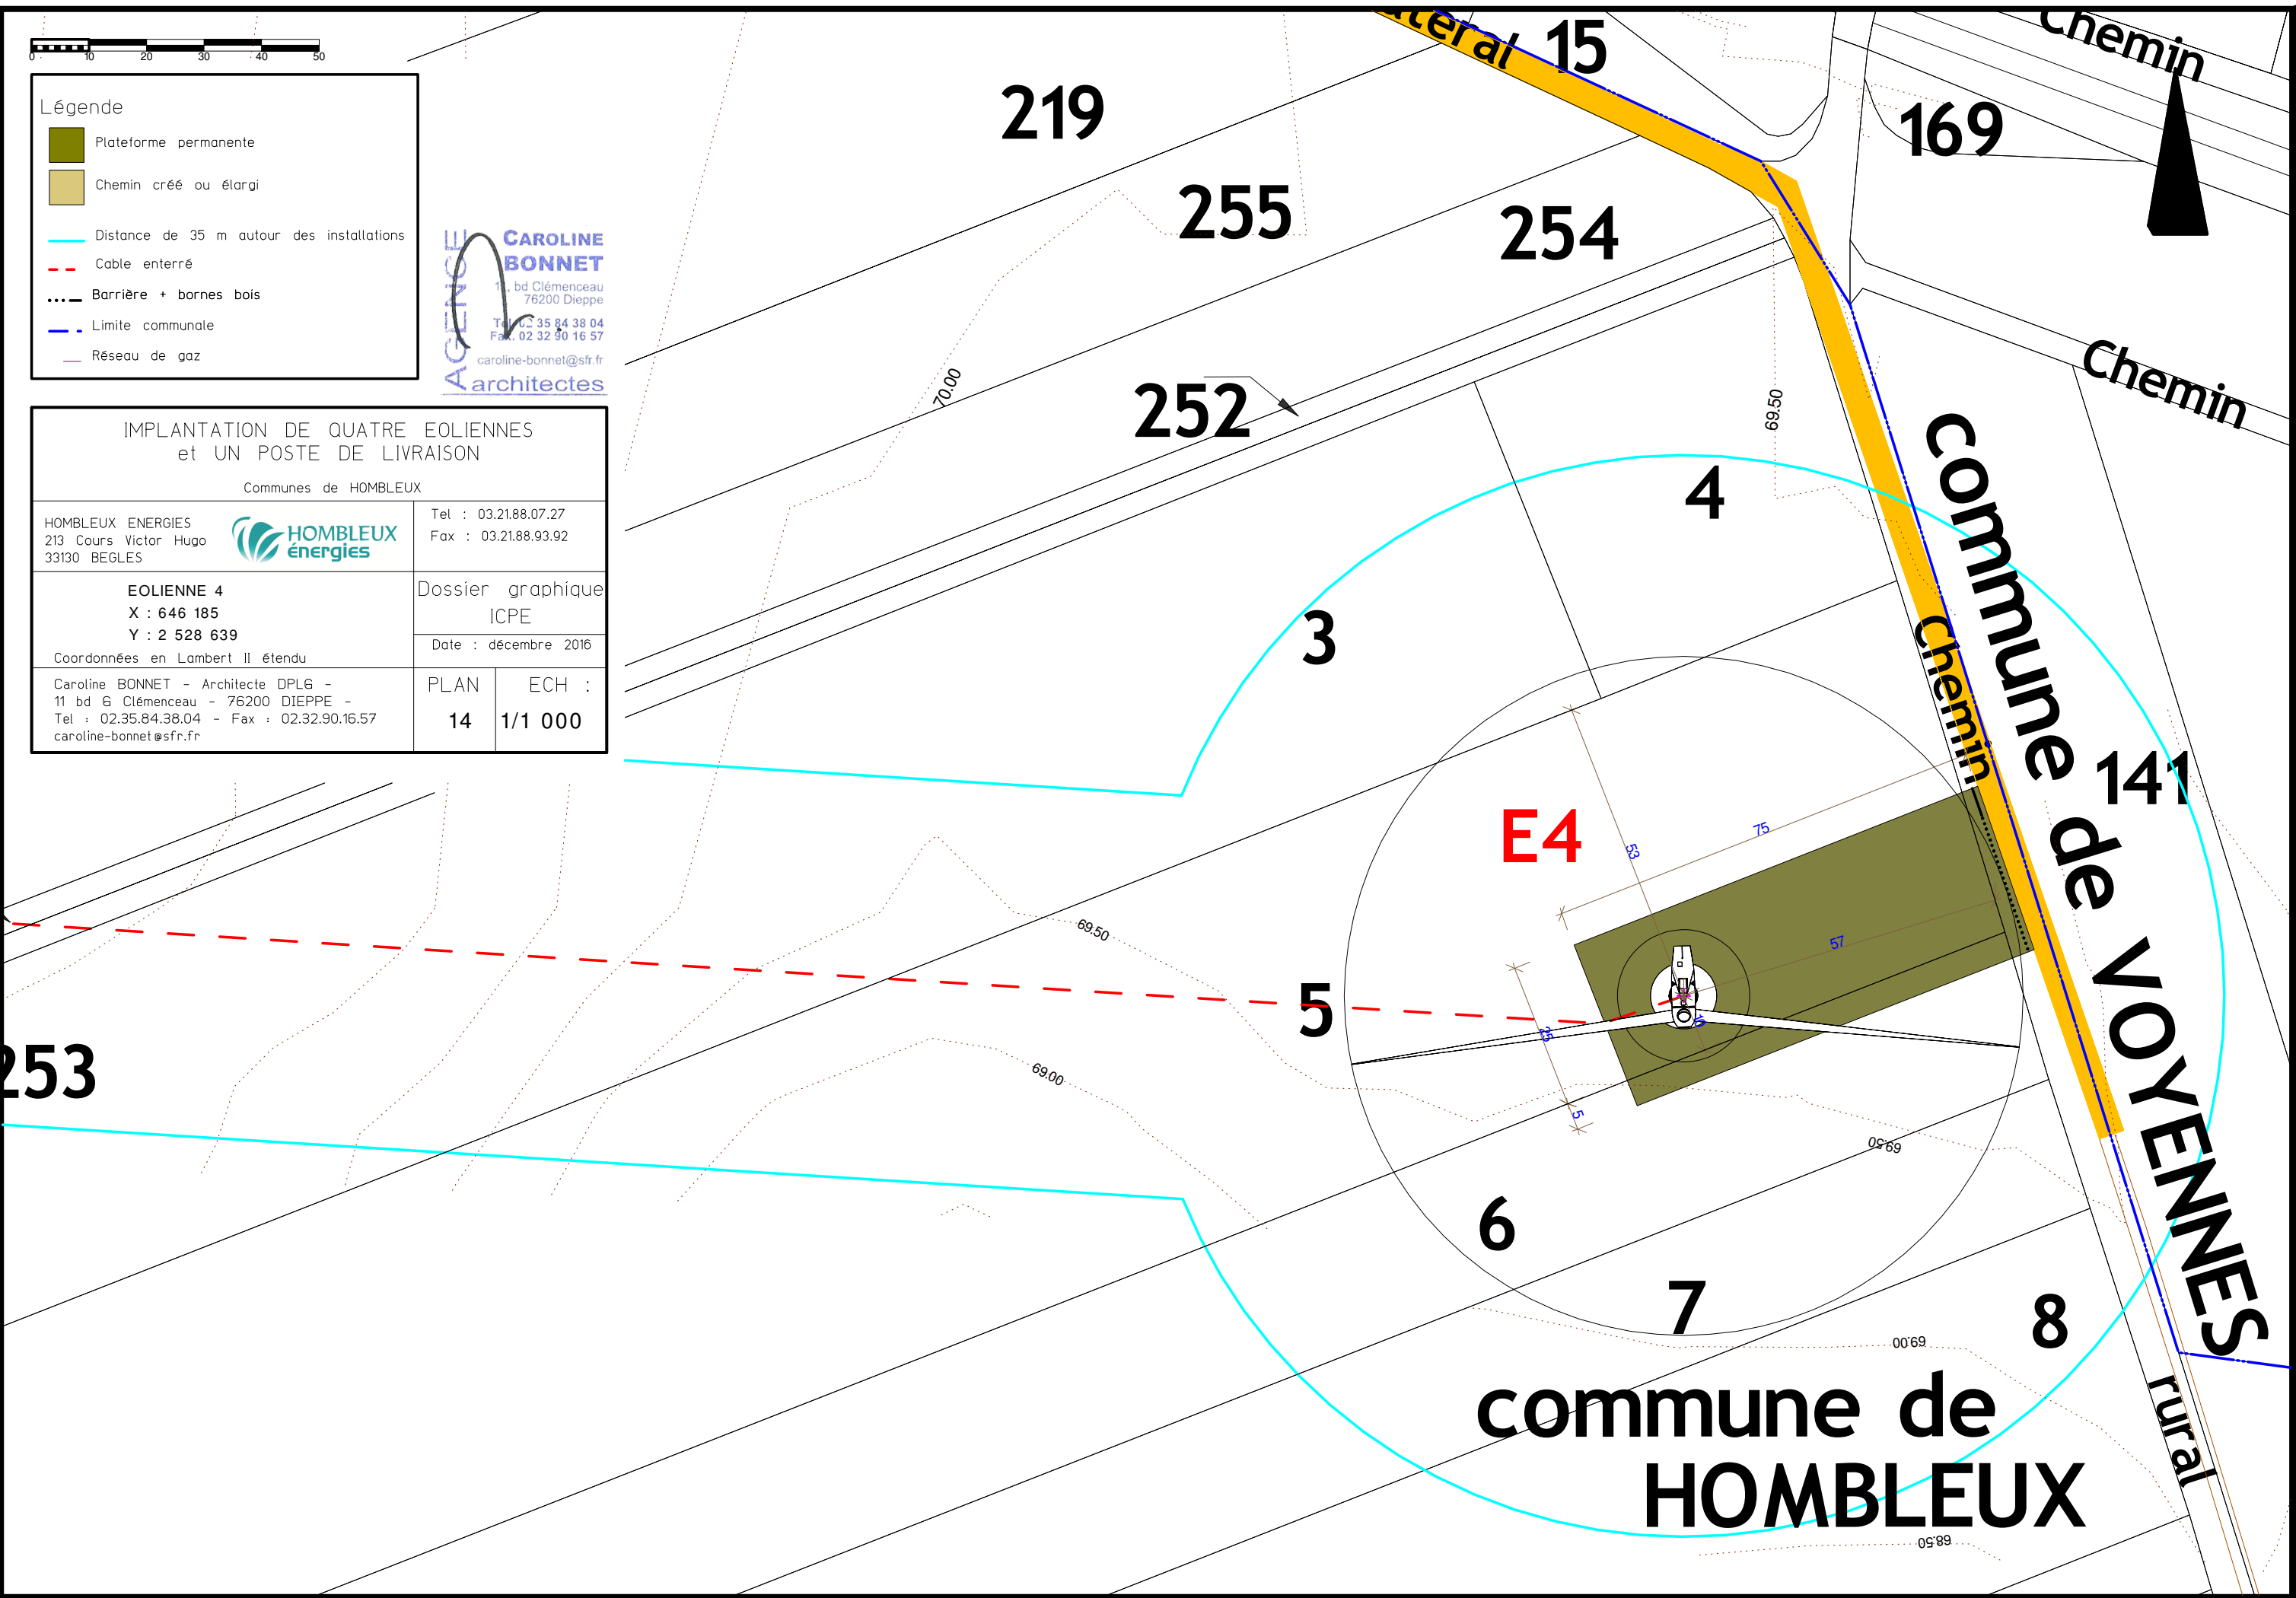

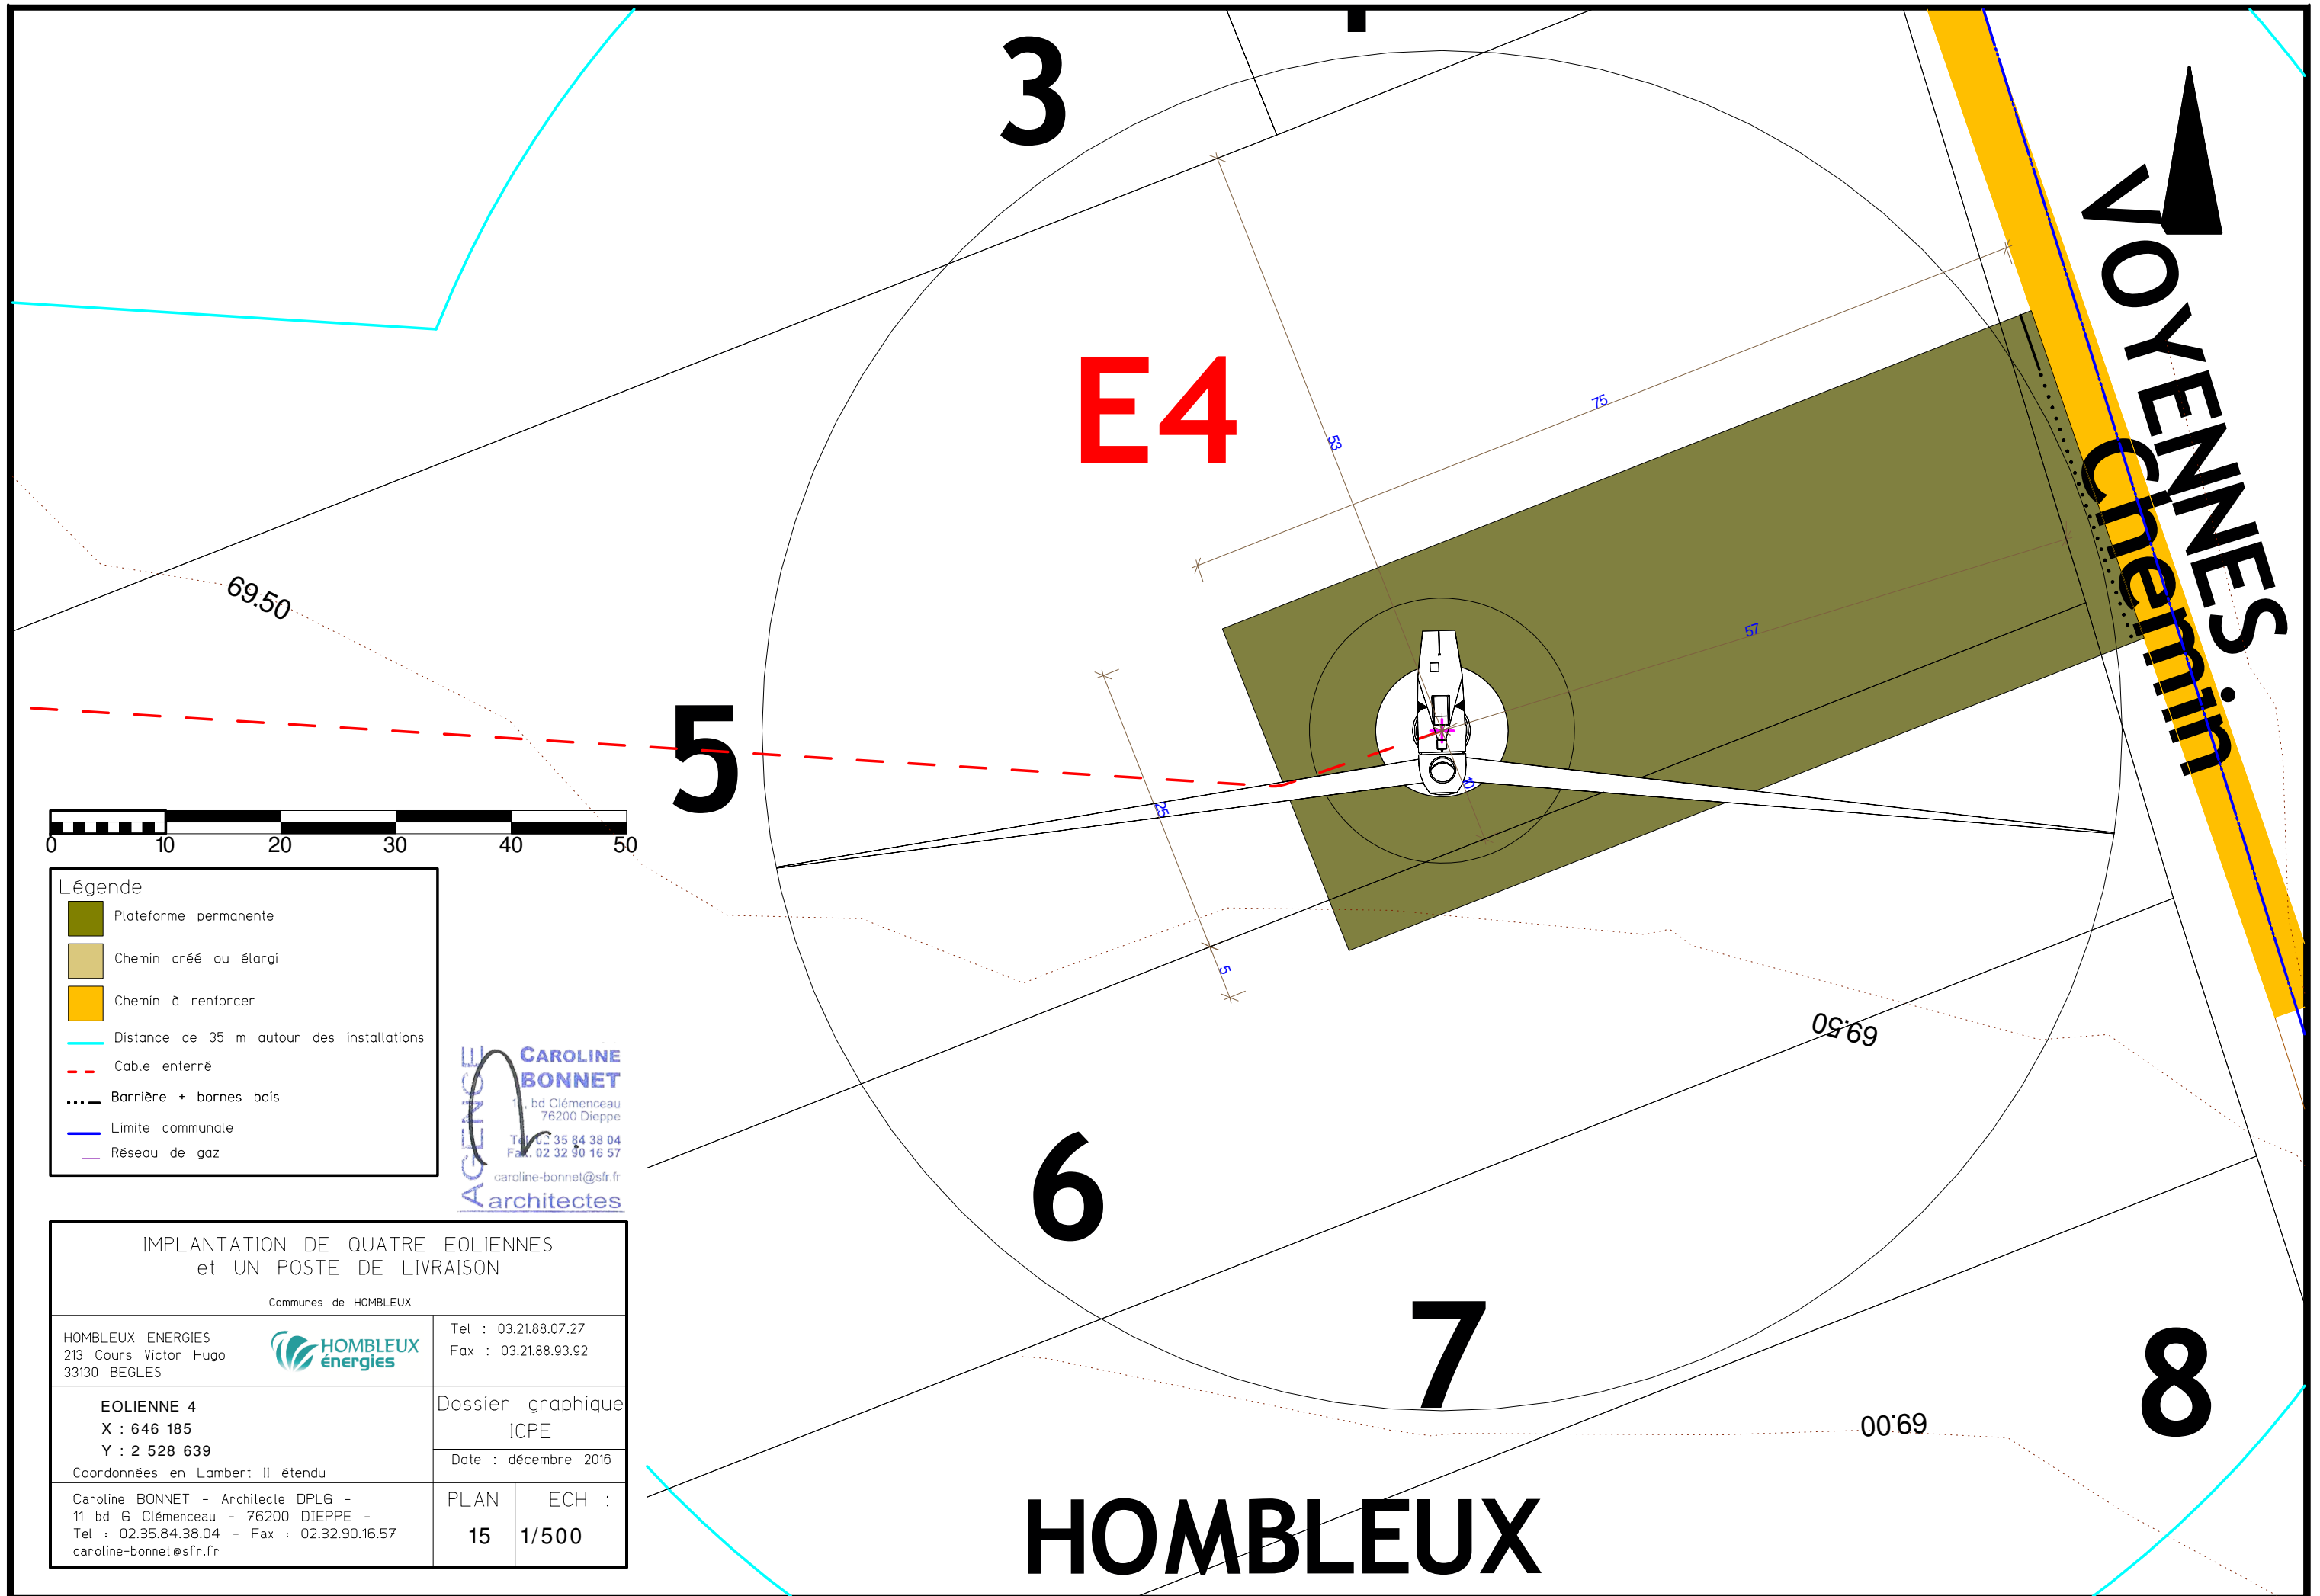

E4

VOYENNES

3

5

6

7

8

HOMBLEUX



Légende

- Plateforme permanente
- Chemin créé ou élargi
- Chemin à renforcer
- Distance de 35 m autour des installations
- Cable enterré
- Barrière + bornes bois
- Limite communale
- Réseau de gaz

AGENCE CAROLINE BONNET
 11, bd Clémenceau
 76200 Dieppe
 Tél : 02 35 84 38 04
 Fax : 02 32 90 16 57
 caroline-bonnet@sfr.fr
architectes

IMPLANTATION DE QUATRE EOLIENNES et UN POSTE DE LIVRAISON Communes de HOMBLEUX					
HOMBLEUX ENERGIES 213 Cours Victor Hugo 33130 BEGLES	Tel : 03.21.88.07.27 Fax : 03.21.88.93.92				
EOLIENNE 4 X : 646 185 Y : 2 528 639 Coordonnées en Lambert II étendu	Dossier graphique ICPE Date : décembre 2016				
Caroline BONNET - Architecte DPLG - 11 bd G Clémenceau - 76200 DIEPPE - Tel : 02.35.84.38.04 - Fax : 02.32.90.16.57 caroline-bonnet@sfr.fr	<table border="1" style="width: 100%; border-collapse: collapse;"> <tr> <td style="width: 50%; text-align: center;">PLAN</td> <td style="width: 50%; text-align: center;">ECH :</td> </tr> <tr> <td style="text-align: center;">15</td> <td style="text-align: center;">1/500</td> </tr> </table>	PLAN	ECH :	15	1/500
PLAN	ECH :				
15	1/500				