



PROJET D'EXTENSION DU PARC EOLIEN DU DOUICHE

DEMANDE D'AUTORISATION
ENVIRONNEMENTALE UNIQUE

MAI 2019

DOSSIER ADMINISTRATIF ANNEXE 4 : Cartes et plans

Société PARC EOLIEN NORDEX XXXI S.A.S.

23 rue d'Anjou


75008 PARIS

Cartes et Plans demandés au titre du Code de l'Environnement :

- *Carte au 1/25000 indiquant l'installation projetée*
- *Plan à l'échelle de 1/2500 au minimum des abords de l'installation*
- *Plans d'ensemble 1/200 indiquant les dispositions projetées de l'installation*

Communes de
Equancourt, Fins, Heudicourt (80)
Neuville-Bourjonval (62)



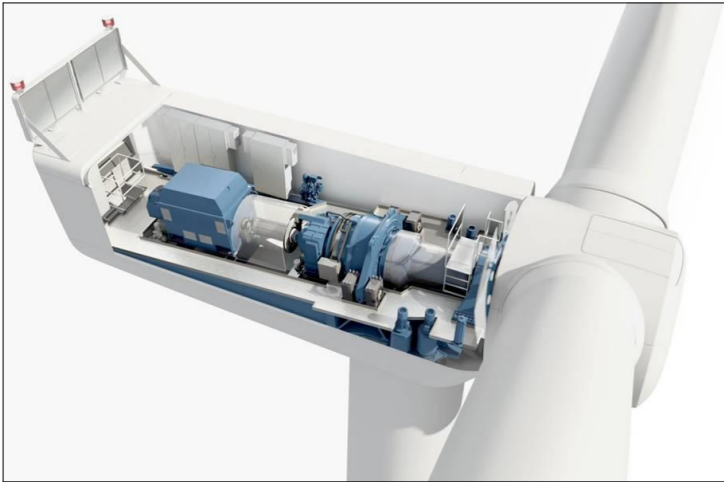

PROJET D'EXTENSION DU PARC EOLIEN DU DOUCICHE
 COMMUNES D'EQUANCOURT, NEUVILLE-BOURJONVAL,
 FINS ET HEUDICOURT
 DEPARTEMENT DE LA SOMME ET DU PAS-DE-CALAIS

MO ARCHITECTES
 eurl d'architecture au capital de 8.000€ / n°IDF S12 893
 siret 511 091 258 000 18 / tva intra FR 245 110 912 58
 24, rue Stalingrad / 93310 Le Pré Saint-Gervais
 T 01 48 96 99 56 / F 01 48 96 99 57 / mo.architectes@free.fr



©MO architectes. Mission strictement limitée à l'édition des plans de permis de construire, en vue du dépôt du dossier, par le Maître d'ouvrage aux autorités compétentes.

MAITRISE D'ŒUVRE
MO ARCHITECTES

MAITRISE D'OUVRAGE
PARC EOLIEN NORDEX XXXI SAS



24, RUE DE STALINGRAD - 93310 LE PRE SAINT-GERVAIS
 T: 01 48 96 99 56 - F: 01 48 96 99 57
 atelier.moarchitectes@gmail.com

23, RUE D'ANJOU - 75008 PARIS
 T: 01 55 93 43 43 - F: 01 55 93 43 40
 MSerra@nordex-online.com

**DEMANDE D'AUTORISATION
 ENVIRONNEMENTALE**

Date : 12/04/2019 Indice : **A**

NOMENCLATURE

AR-01	AU3:	PLAN DE SITUATION
AR-02		PLAN GENERAL N°1
AR-03		PLAN GENERAL N°2
AR-04	AU4:	PLAN D'ENSEMBLE N°1 DU PARC EOLIEN
AR-05	AU4:	PLAN D'ENSEMBLE N°2 DU PARC EOLIEN
AR-06	AU4:	PLAN D'ENSEMBLE N°3 DU PARC EOLIEN
AR-07	AU4:	PLAN N°1 DU PARC EOLIEN
AR-08	AU4:	PLAN N°2 DU PARC EOLIEN
AR-09	AU4:	PLAN N°3 DU PARC EOLIEN
AR-10	AU5:	PLAN N°4 - EOLIENNE E1
AR-11	AU5:	PLAN N°5 - EOLIENNE E2
AR-12	AU5:	PLAN N°6 - EOLIENNE E3
AR-13	AU5:	PLAN N°7 - EOLIENNE E4
AR-14	AU5:	PLAN N°8 - EOLIENNE E5
AR-15	AU5:	PLAN N°9 - EOLIENNE E6
AR-16	AU5:	PLAN N°10 - EOLIENNE E7
AR-17	AU5:	PLAN N°11 - EOLIENNE E8
AR-18	AU5:	PLAN N°12 - EOLIENNE E9
AR-19	AU5:	PLAN N°13 - POSTES DE LIVRAISON 1-2
AR-20	AU5:	PLAN N°14 - POSTE DE LIVRAISON 3
AR-21	AU5:	PLAN N°15 - POSTE DE LIVRAISON 4



SOMMAIRE

MAITRISE D'ŒUVRE


MO ARCHITECTES




Les présents plans sont exclusivement destinés à la demande d'autorisation environnementale. Ils ne sont pas des plans d'exécution et ne peuvent donc en aucun cas être directement utilisés pour réaliser la construction. Toute reproduction même partielle est interdite sans accord écrit du bureau d'études. Les limites cadastrales issues des sections digitalisées sont données à titre indicatif, de même que les coordonnées des éoliennes en découlant. Ces positions sont suffisantes pour la phase du Permis de Construire. Il est fortement conseillé de procéder à un bornage contradictoire afin de garantir au moins les limites des parcelles d'implantation avant les phases de travaux.

DEMANDE D'AUTORISATION ENVIRONNEMENTALE
PROJET D'EXTENSION DU PARC EOLIEN DU DOUCHE
 COMMUNES D'EQUANCOURT, NEUVILLE-BOURJONVAL, FINS ET HEUDICOURT



PARC EOLIEN NORDEX XXXI SAS
PLAN DE SITUATION
 Source scan 25 IGN

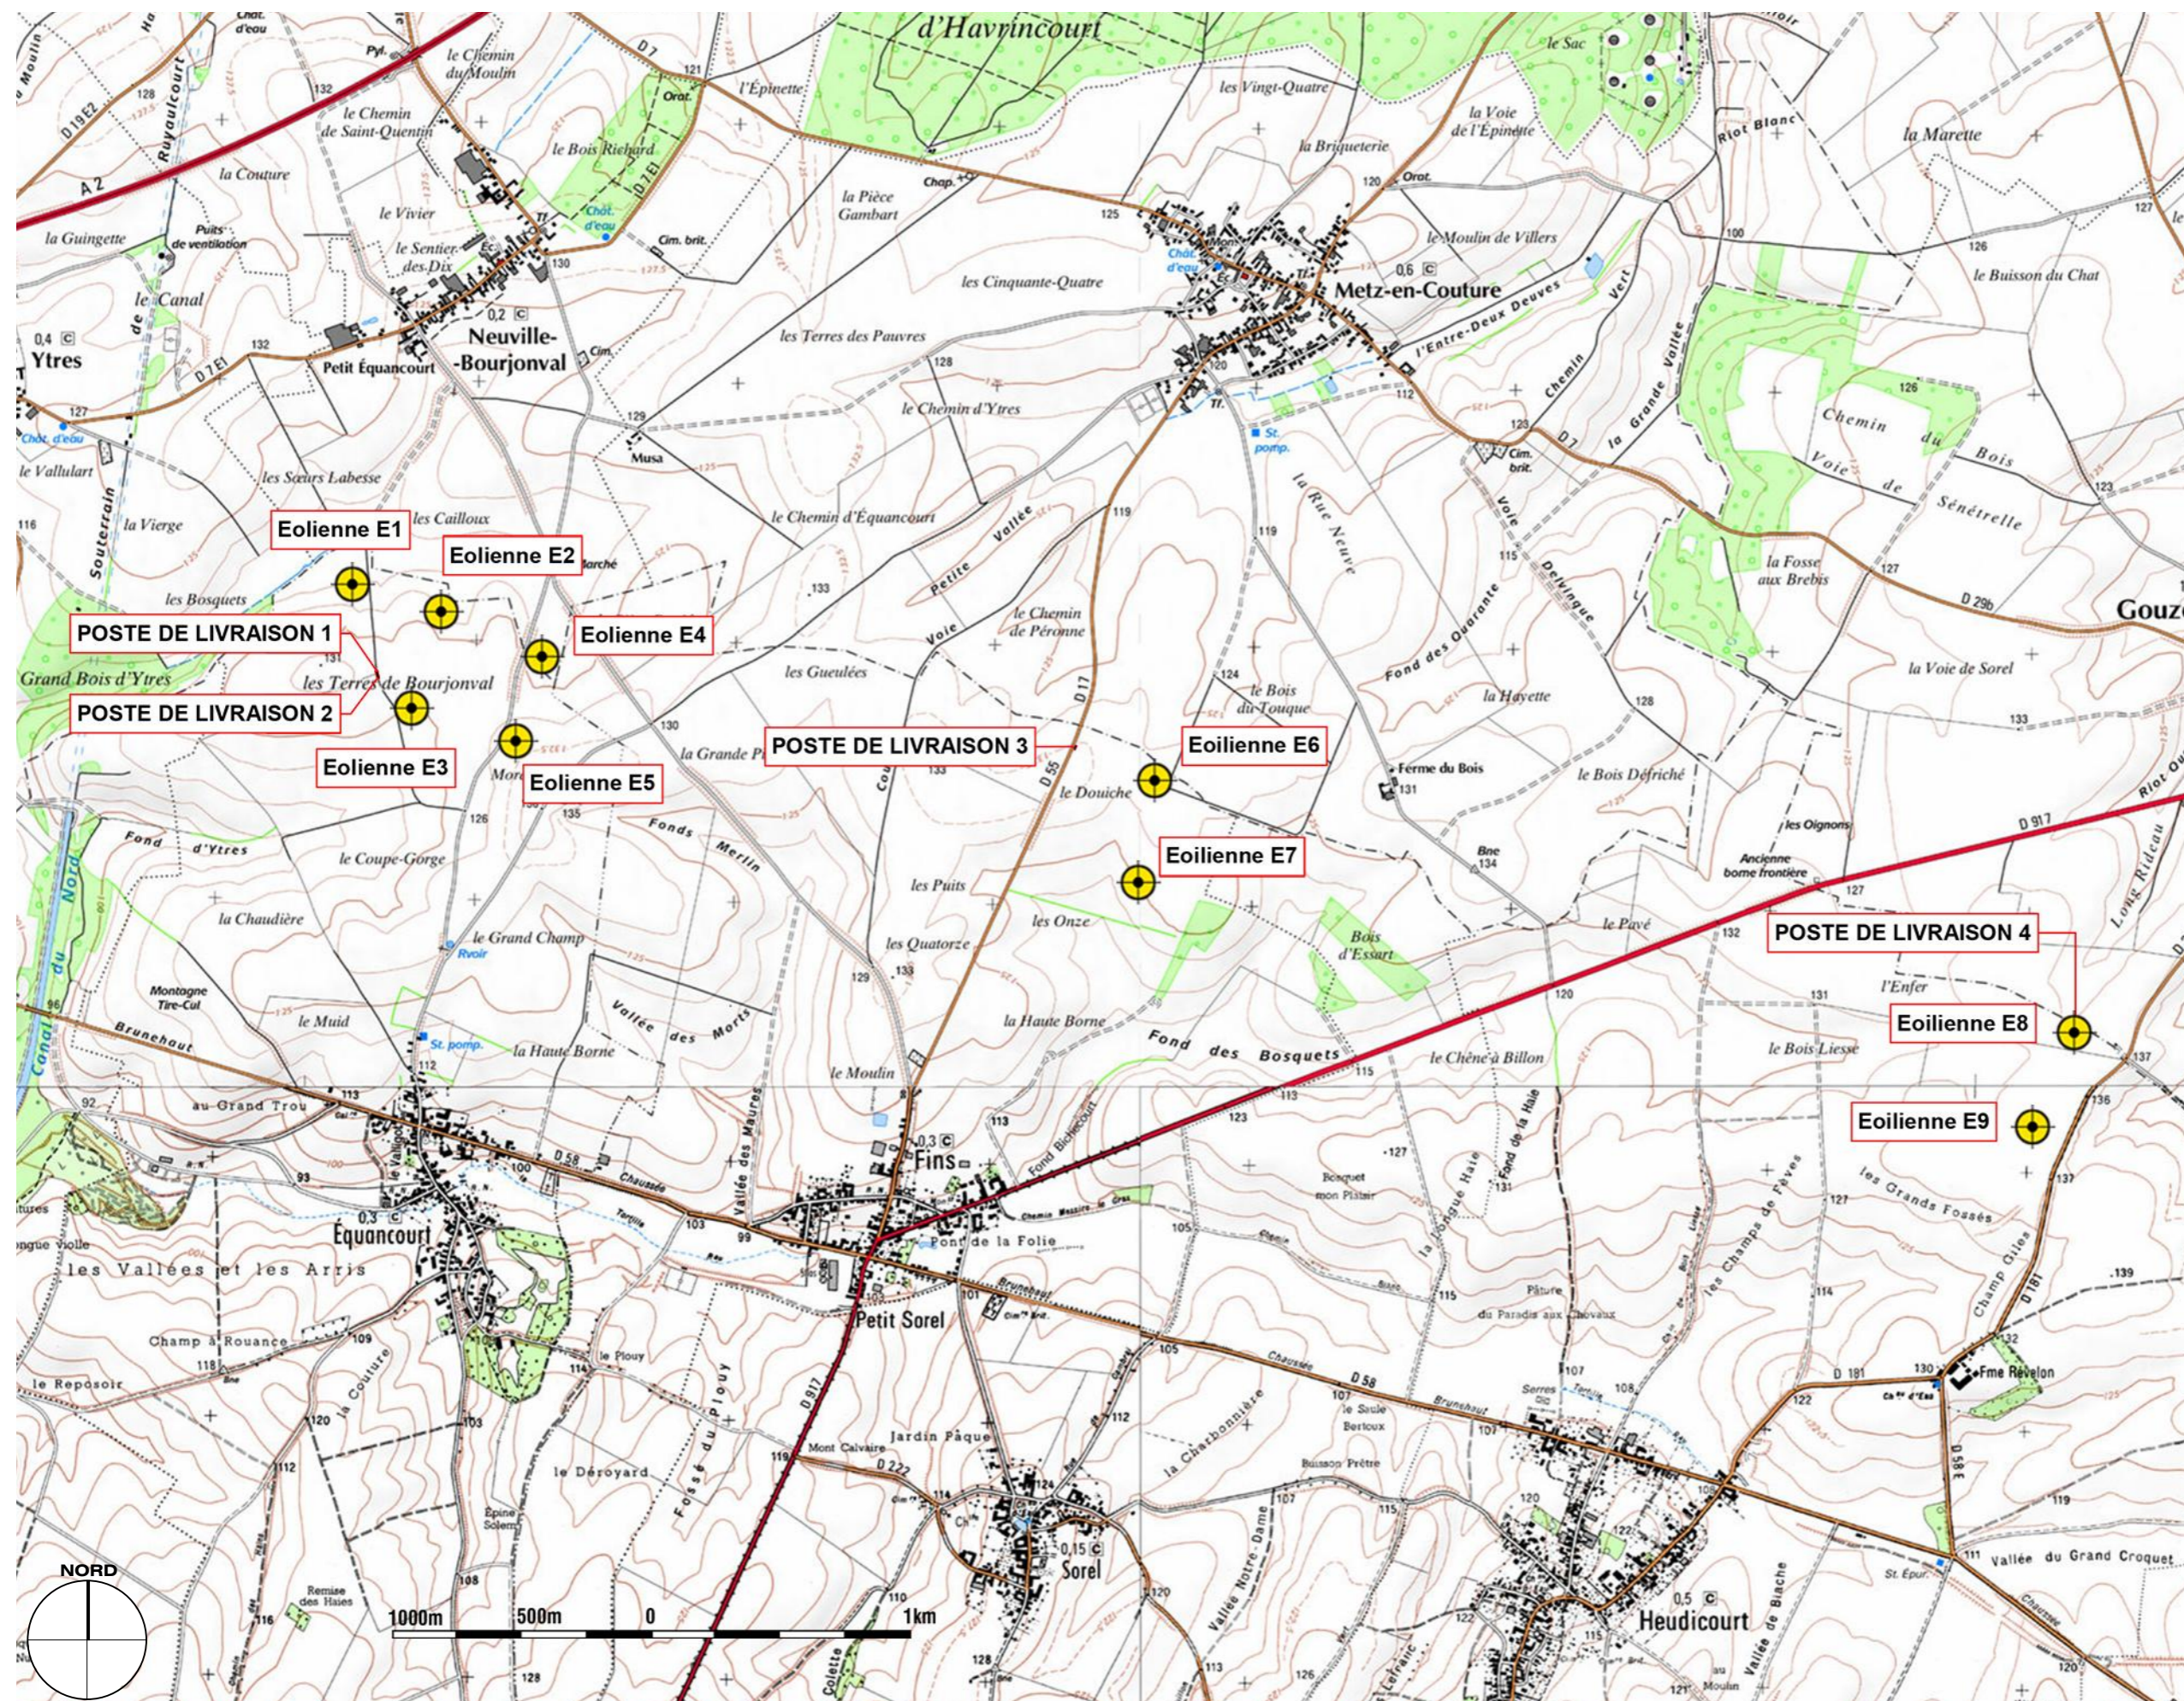

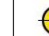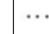-  Eolienne du Projet d'Extension du Parc Eolien du Douche
-  Limite de commune
-  Poste de Livraison

MAITRISE D'ŒUVRE

MO ARCHITECTES

AU 3 

AR-01


A3-Echelle : 1 : 25 000

Date : 12/04/2019 Indice : A

DEMANDE D'AUTORISATION ENVIRONNEMENTALE
PROJET D'EXTENSION DU PARC EOLIEN DU DOUCHE
 COMMUNES D'EQUANCOURT, NEUVILLE-BOURJONVAL, FINS ET HEUDICOURT



PLAN GENERAL N°1
 PARC EOLIEN NORDEX XXXI SAS

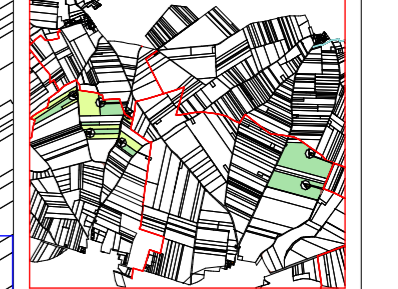

Légende:

- Eolienne accordée
- Route existante suivant cadastre
- Chemin existant suivant cadastre
- Chemin existant à renforcer
- Chemin existant suivant relevé géomètre
- Chemin à créer
- Parcelle d'assiette
- Parcelle surplombée
- Aire de grutage
- Pan coupé provisoire
- Limite de commune
- Réseau électrique enterré "à titre indicatif"
- Boisements
- Arbres
- Cours d'eau
- Périmètre de 600m (1/10e du rayon d'affichage d'enquête publique)
- Distance voies circulées
- Distance habitations


MAITRISE D'ŒUVRE

MO ARCHITECTES


AR-02

A3-Echelle : 1:12500

Date : 12/04/2019 Indice : **A**

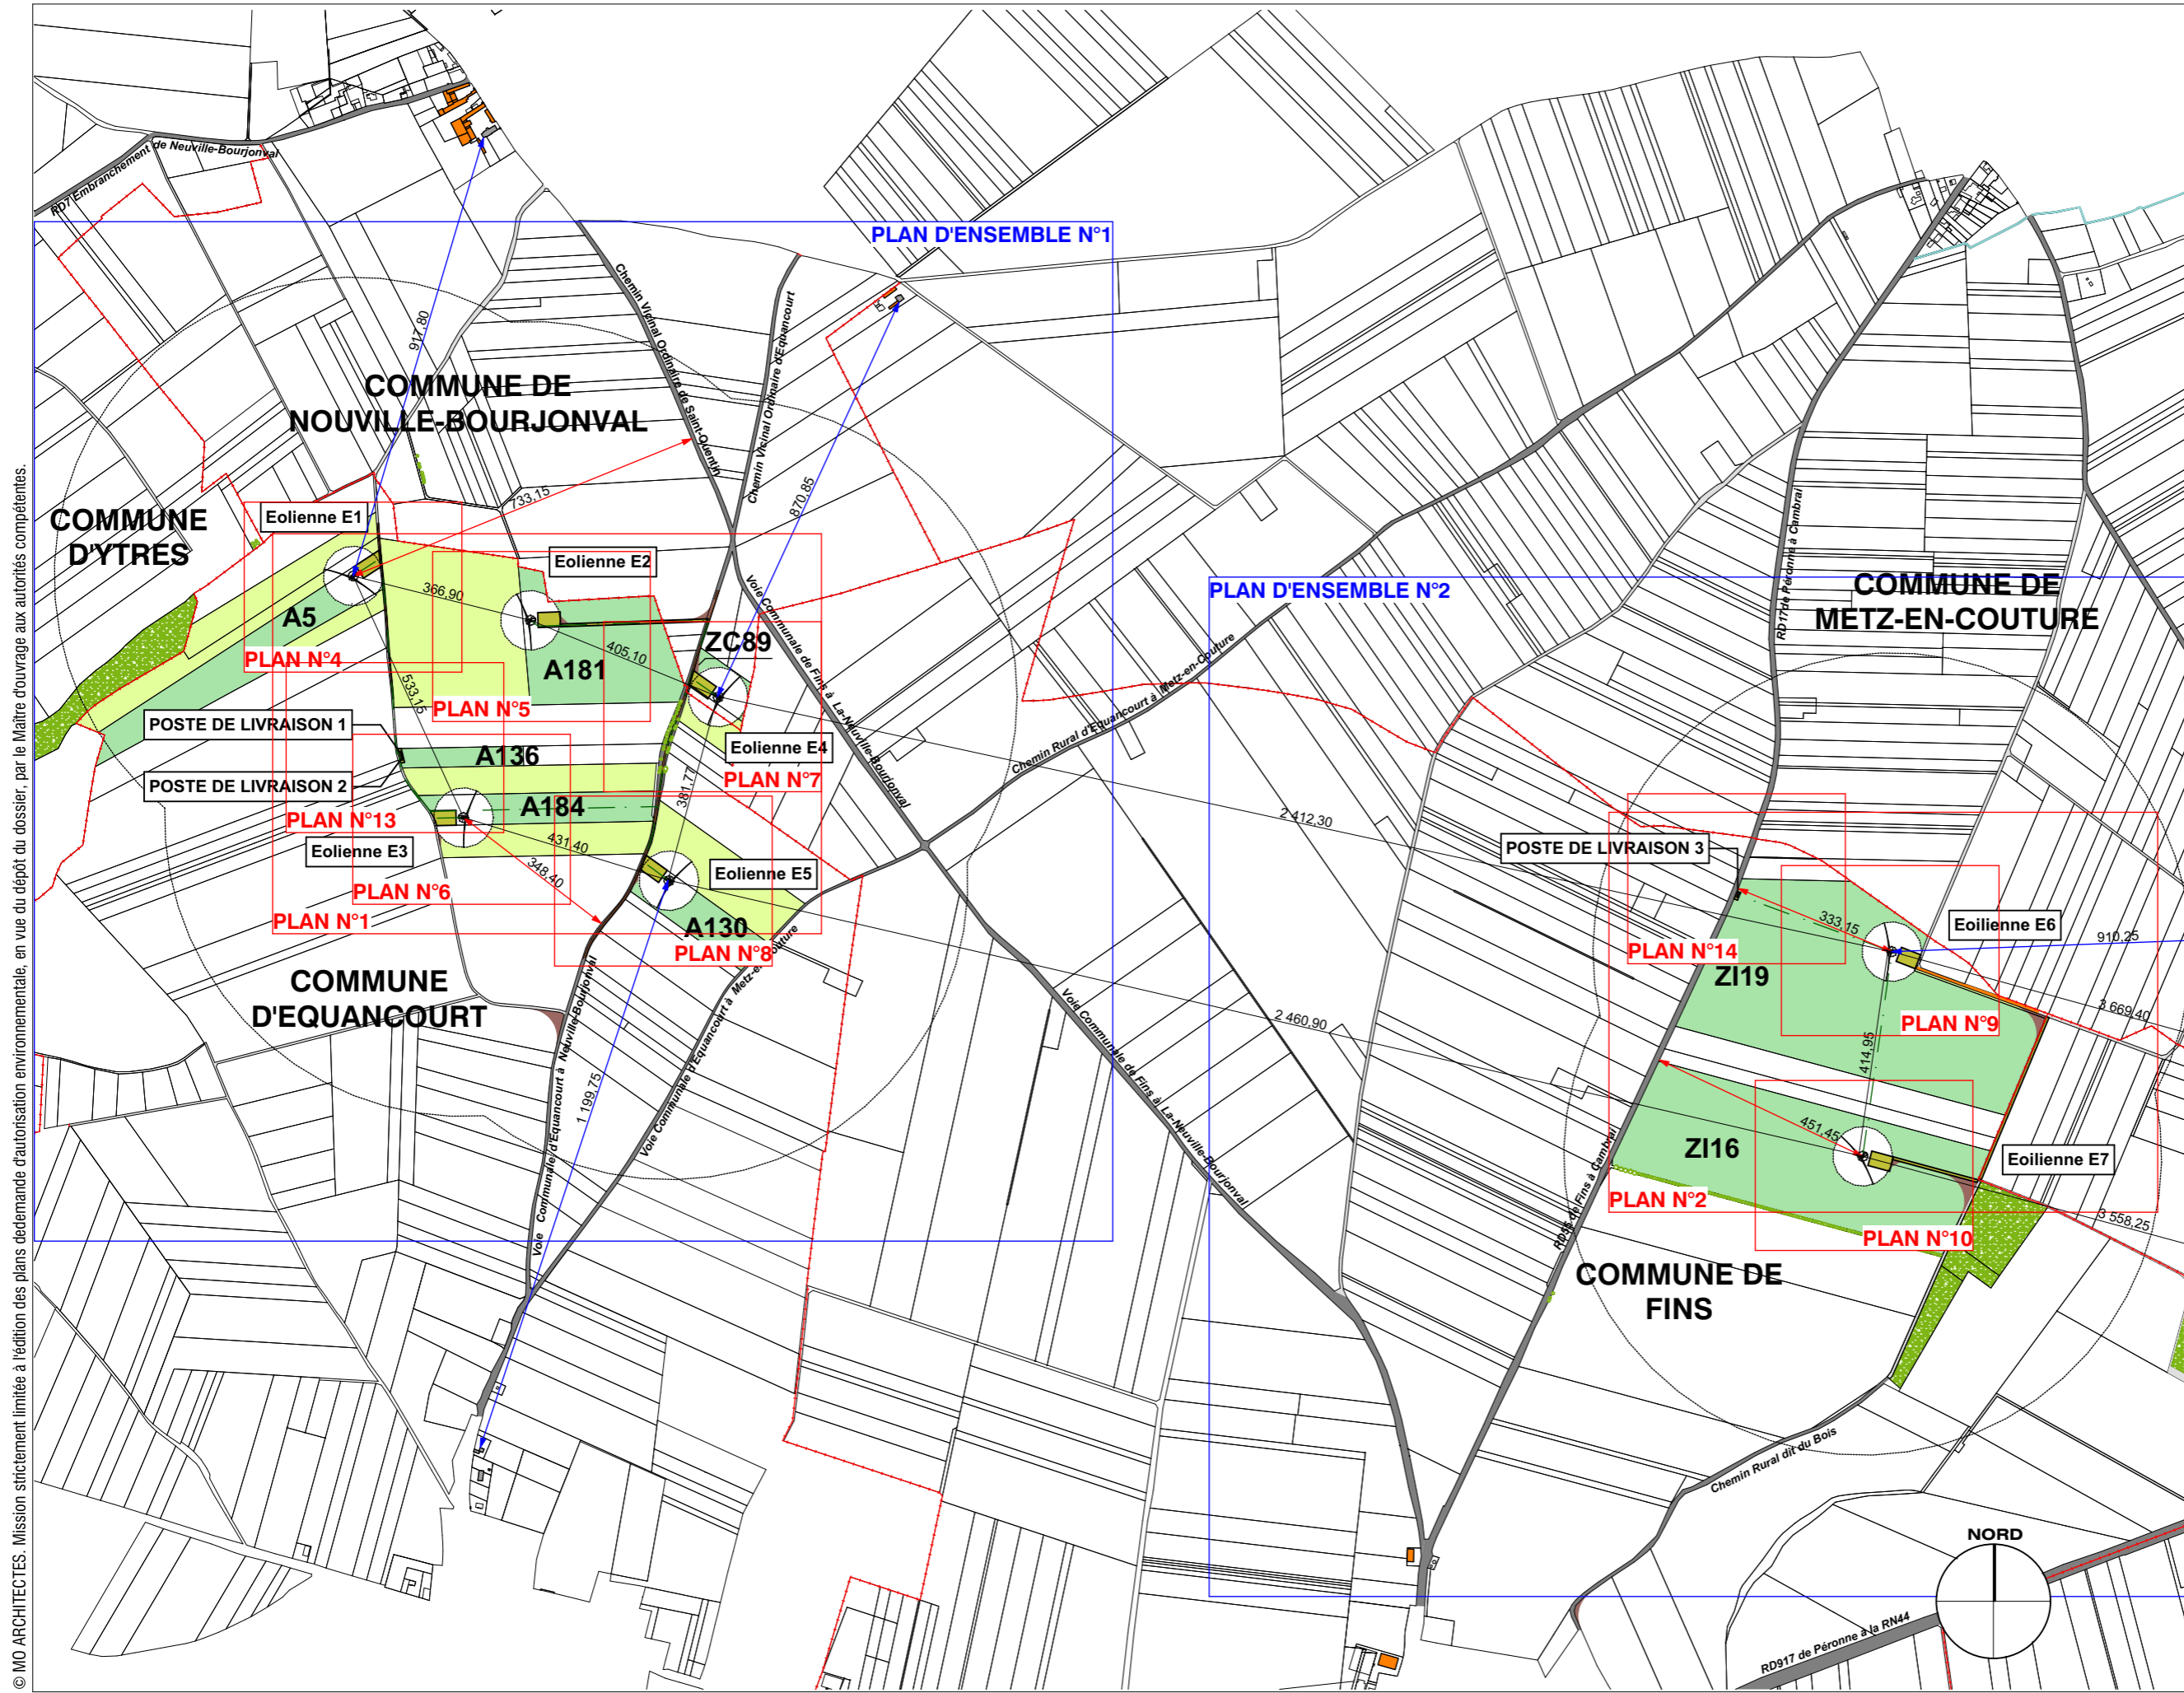


© MO ARCHITECTES. Mission strictement limitée à l'édition des plans de demande d'autorisation environnementale, en vue du dépôt du dossier, par le Maître d'ouvrage aux autorités compétentes.

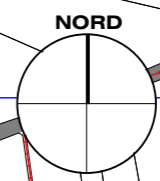

DEMANDE D'AUTORISATION ENVIRONNEMENTALE
PROJET D'EXTENSION DU PARC EOLIEN DU DOUCHE
 COMMUNES D'EQUANCOURT, NEUVILLE-BOURJONVAL, FINS ET HEUDICOURT



PLAN GENERAL N°2
 PARC EOLIEN NORDEX XXXI SAS

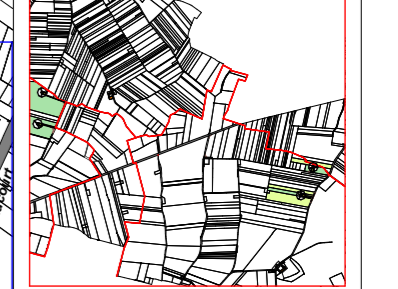

Légende:

- Eolienne accordée
- Route existante suivant cadastre
- Chemin existant suivant cadastre
- Chemin existant à renforcer
- Chemin existant suivant relevé géomètre
- Chemin à créer
- Parcelle d'assiette
- Parcelle surplombée
- Aire de grutage
- Pan coupé provisoire
- Limite de commune
- Réseau électrique enterré "à titre indicatif"
- Boisements
- Arbres
- Cours d'eau
- Périmètre de 600m (1/10e du rayon d'affichage d'enquête publique)
- Distance voies circulées
- Distance habitations


MAITRISE D'ŒUVRE

MO ARCHITECTES

AR-03


A3-Echelle : 1:12500

Date : 12/04/2019 Indice : **A**

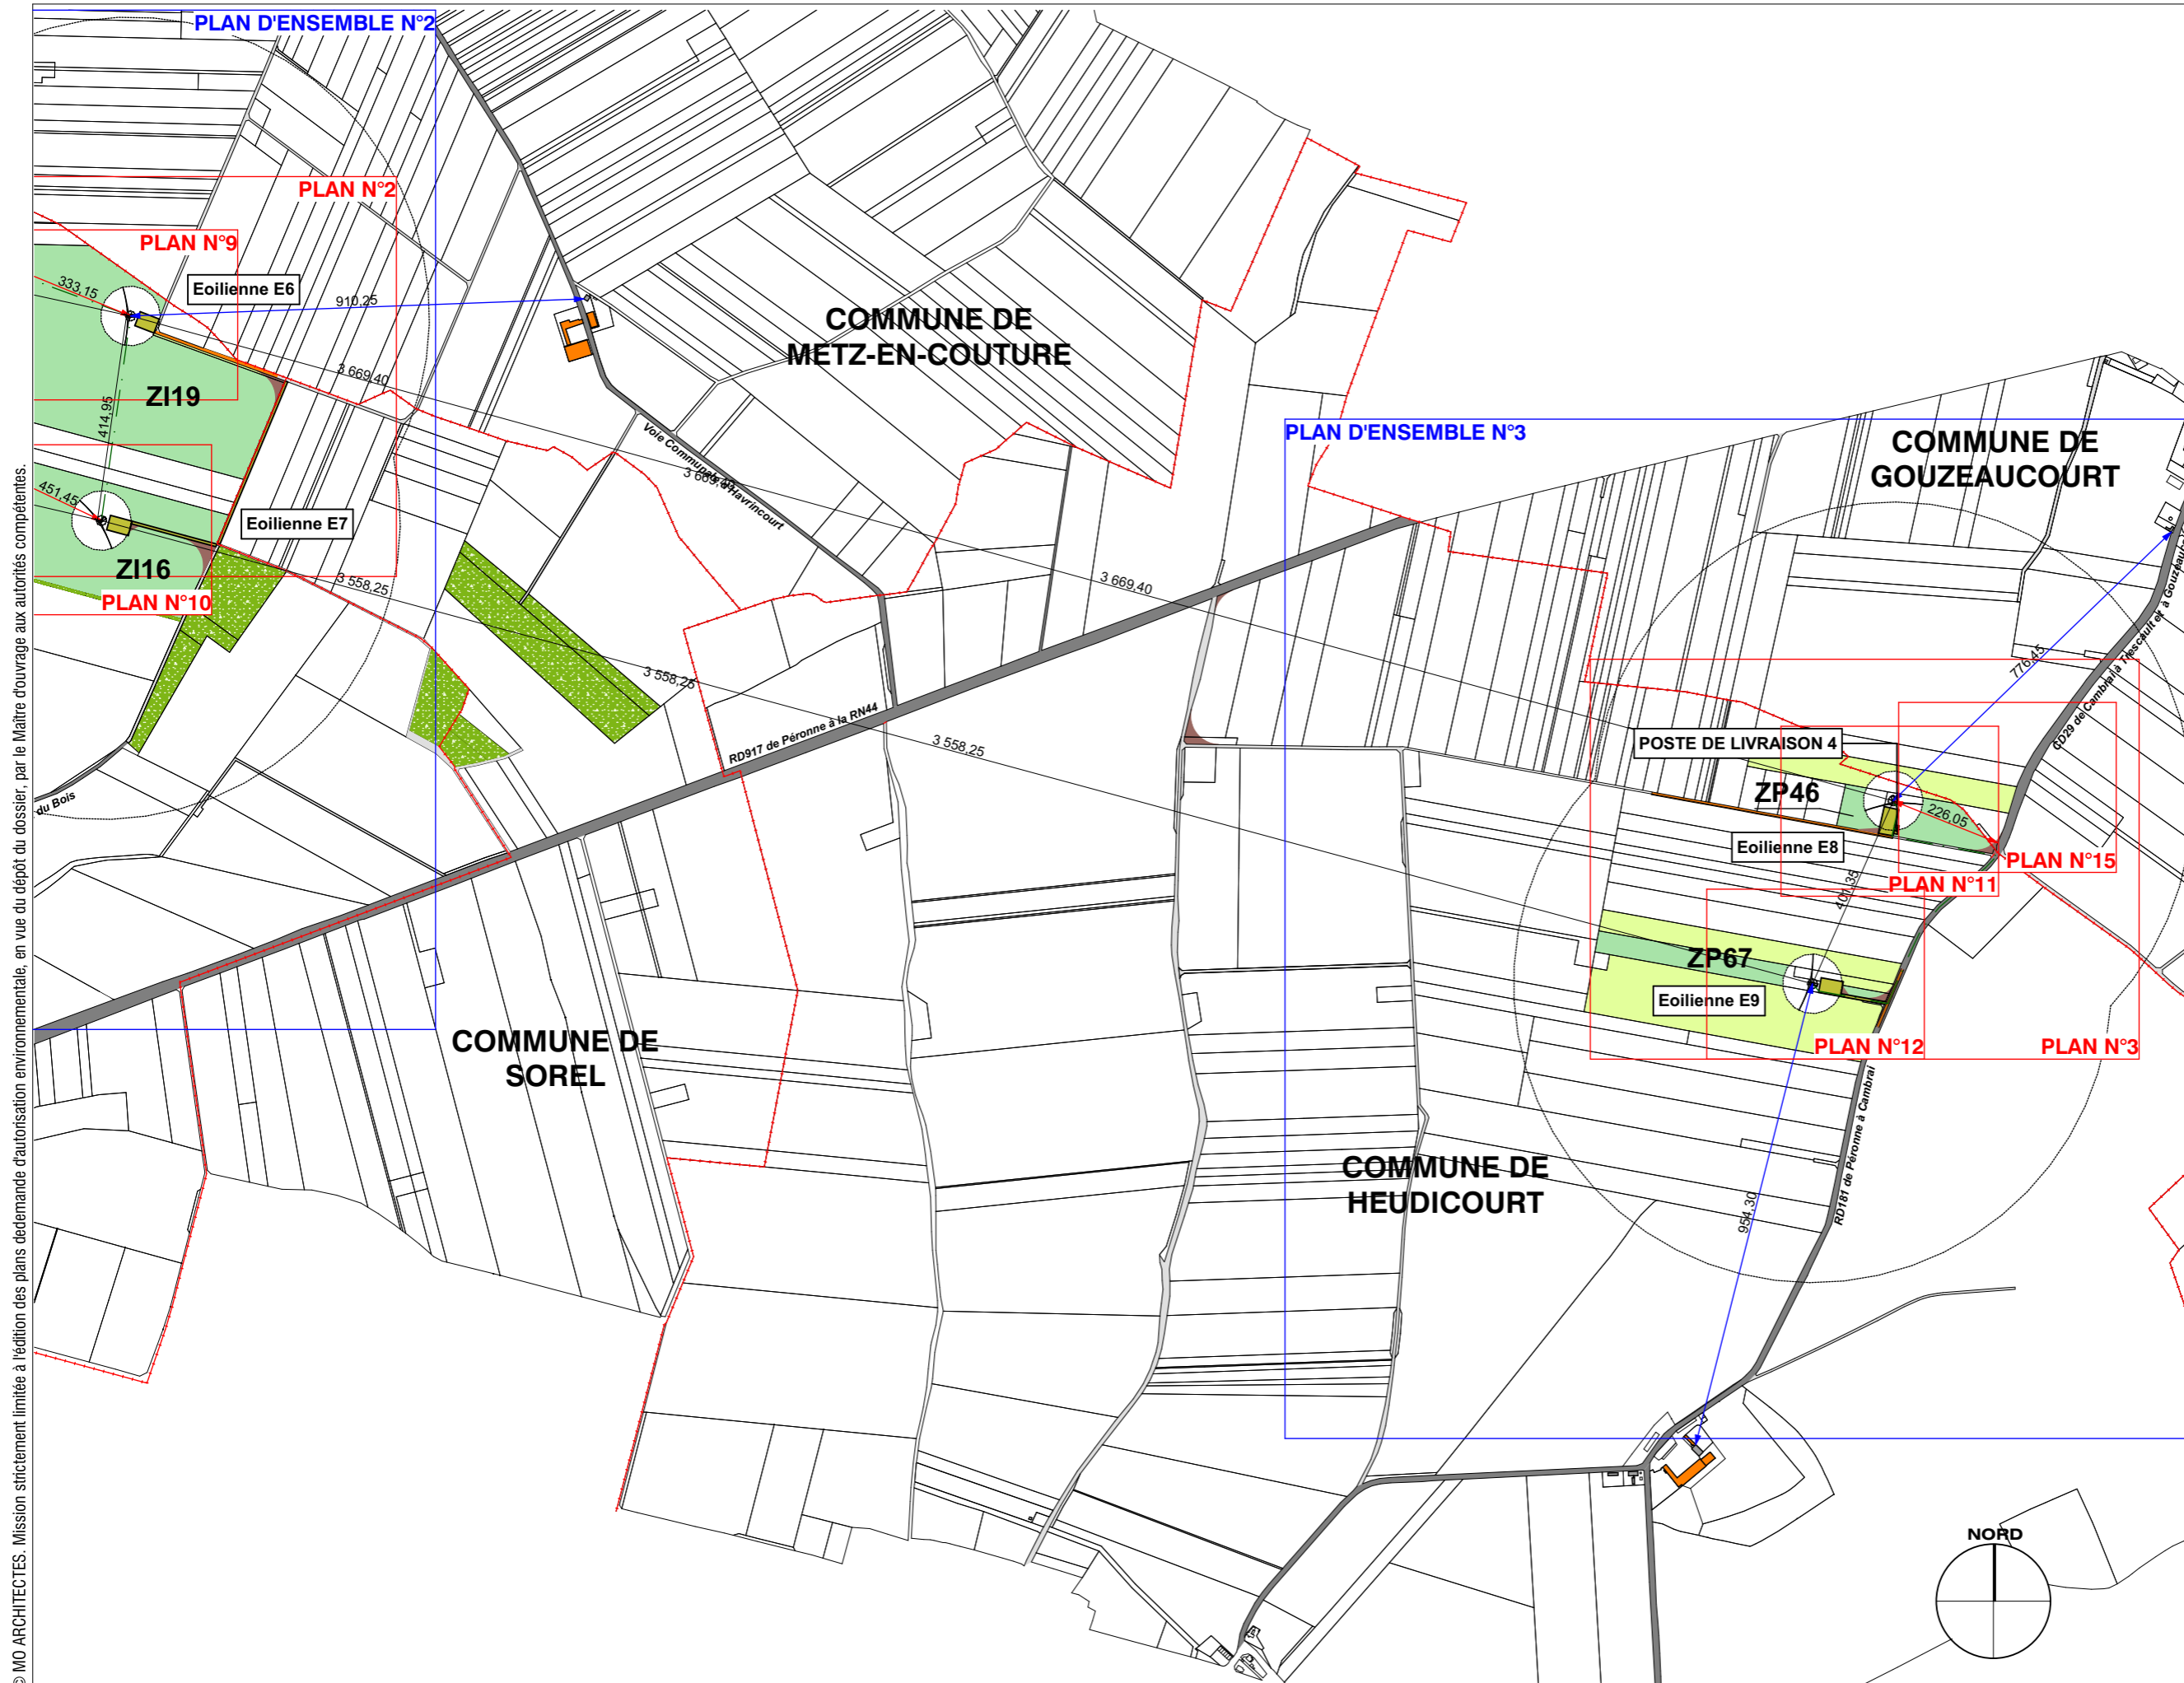

© MO ARCHITECTES. Mission strictement limitée à l'édition des plans de demande d'autorisation environnementale, en vue du dépôt du dossier, par le Maître d'ouvrage aux autorités compétentes.


PLAN D'ENSEMBLE N°3 DU PARC EOLIEN

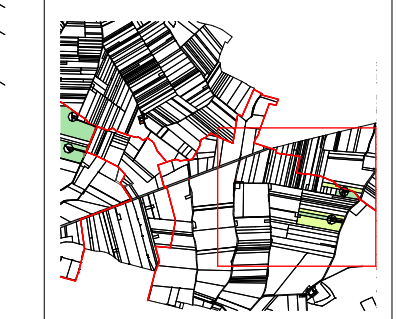

- Légende:**

MO ARCHITECTES

A. H.

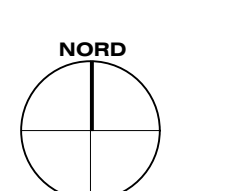


COMMUNE DE NEUVILLE-BOURJONVAL

ZC71
 AFFECTATION TERRAIN - CULTURE SAISONNIERE

Eolienne E2
 N117 TS91

A182
 AFFECTATION TERRAIN - CULTURE SAISONNIERE

COMMUNE D'EQUANCOURT
 TERRES DE BOURJONVAL

A181
 AFFECTATION TERRAIN - CULTURE SAISONNIERE

AIRE DE GRUTAGE
 1350 m²


E2-44-45
 RESEAU ELECTRIQUE ENTIERE
 INTER-ÉOLIENNES
 "A TITRE INDICATIF"


PLAN N°5 - EOLIENNE E2



- Légende:
- Eolienne accolée
 - Terrain agricole
 - Affectation ZC
 - Aire de grutage
 - Réseau électrique entier

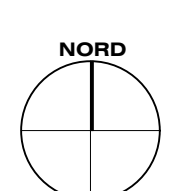

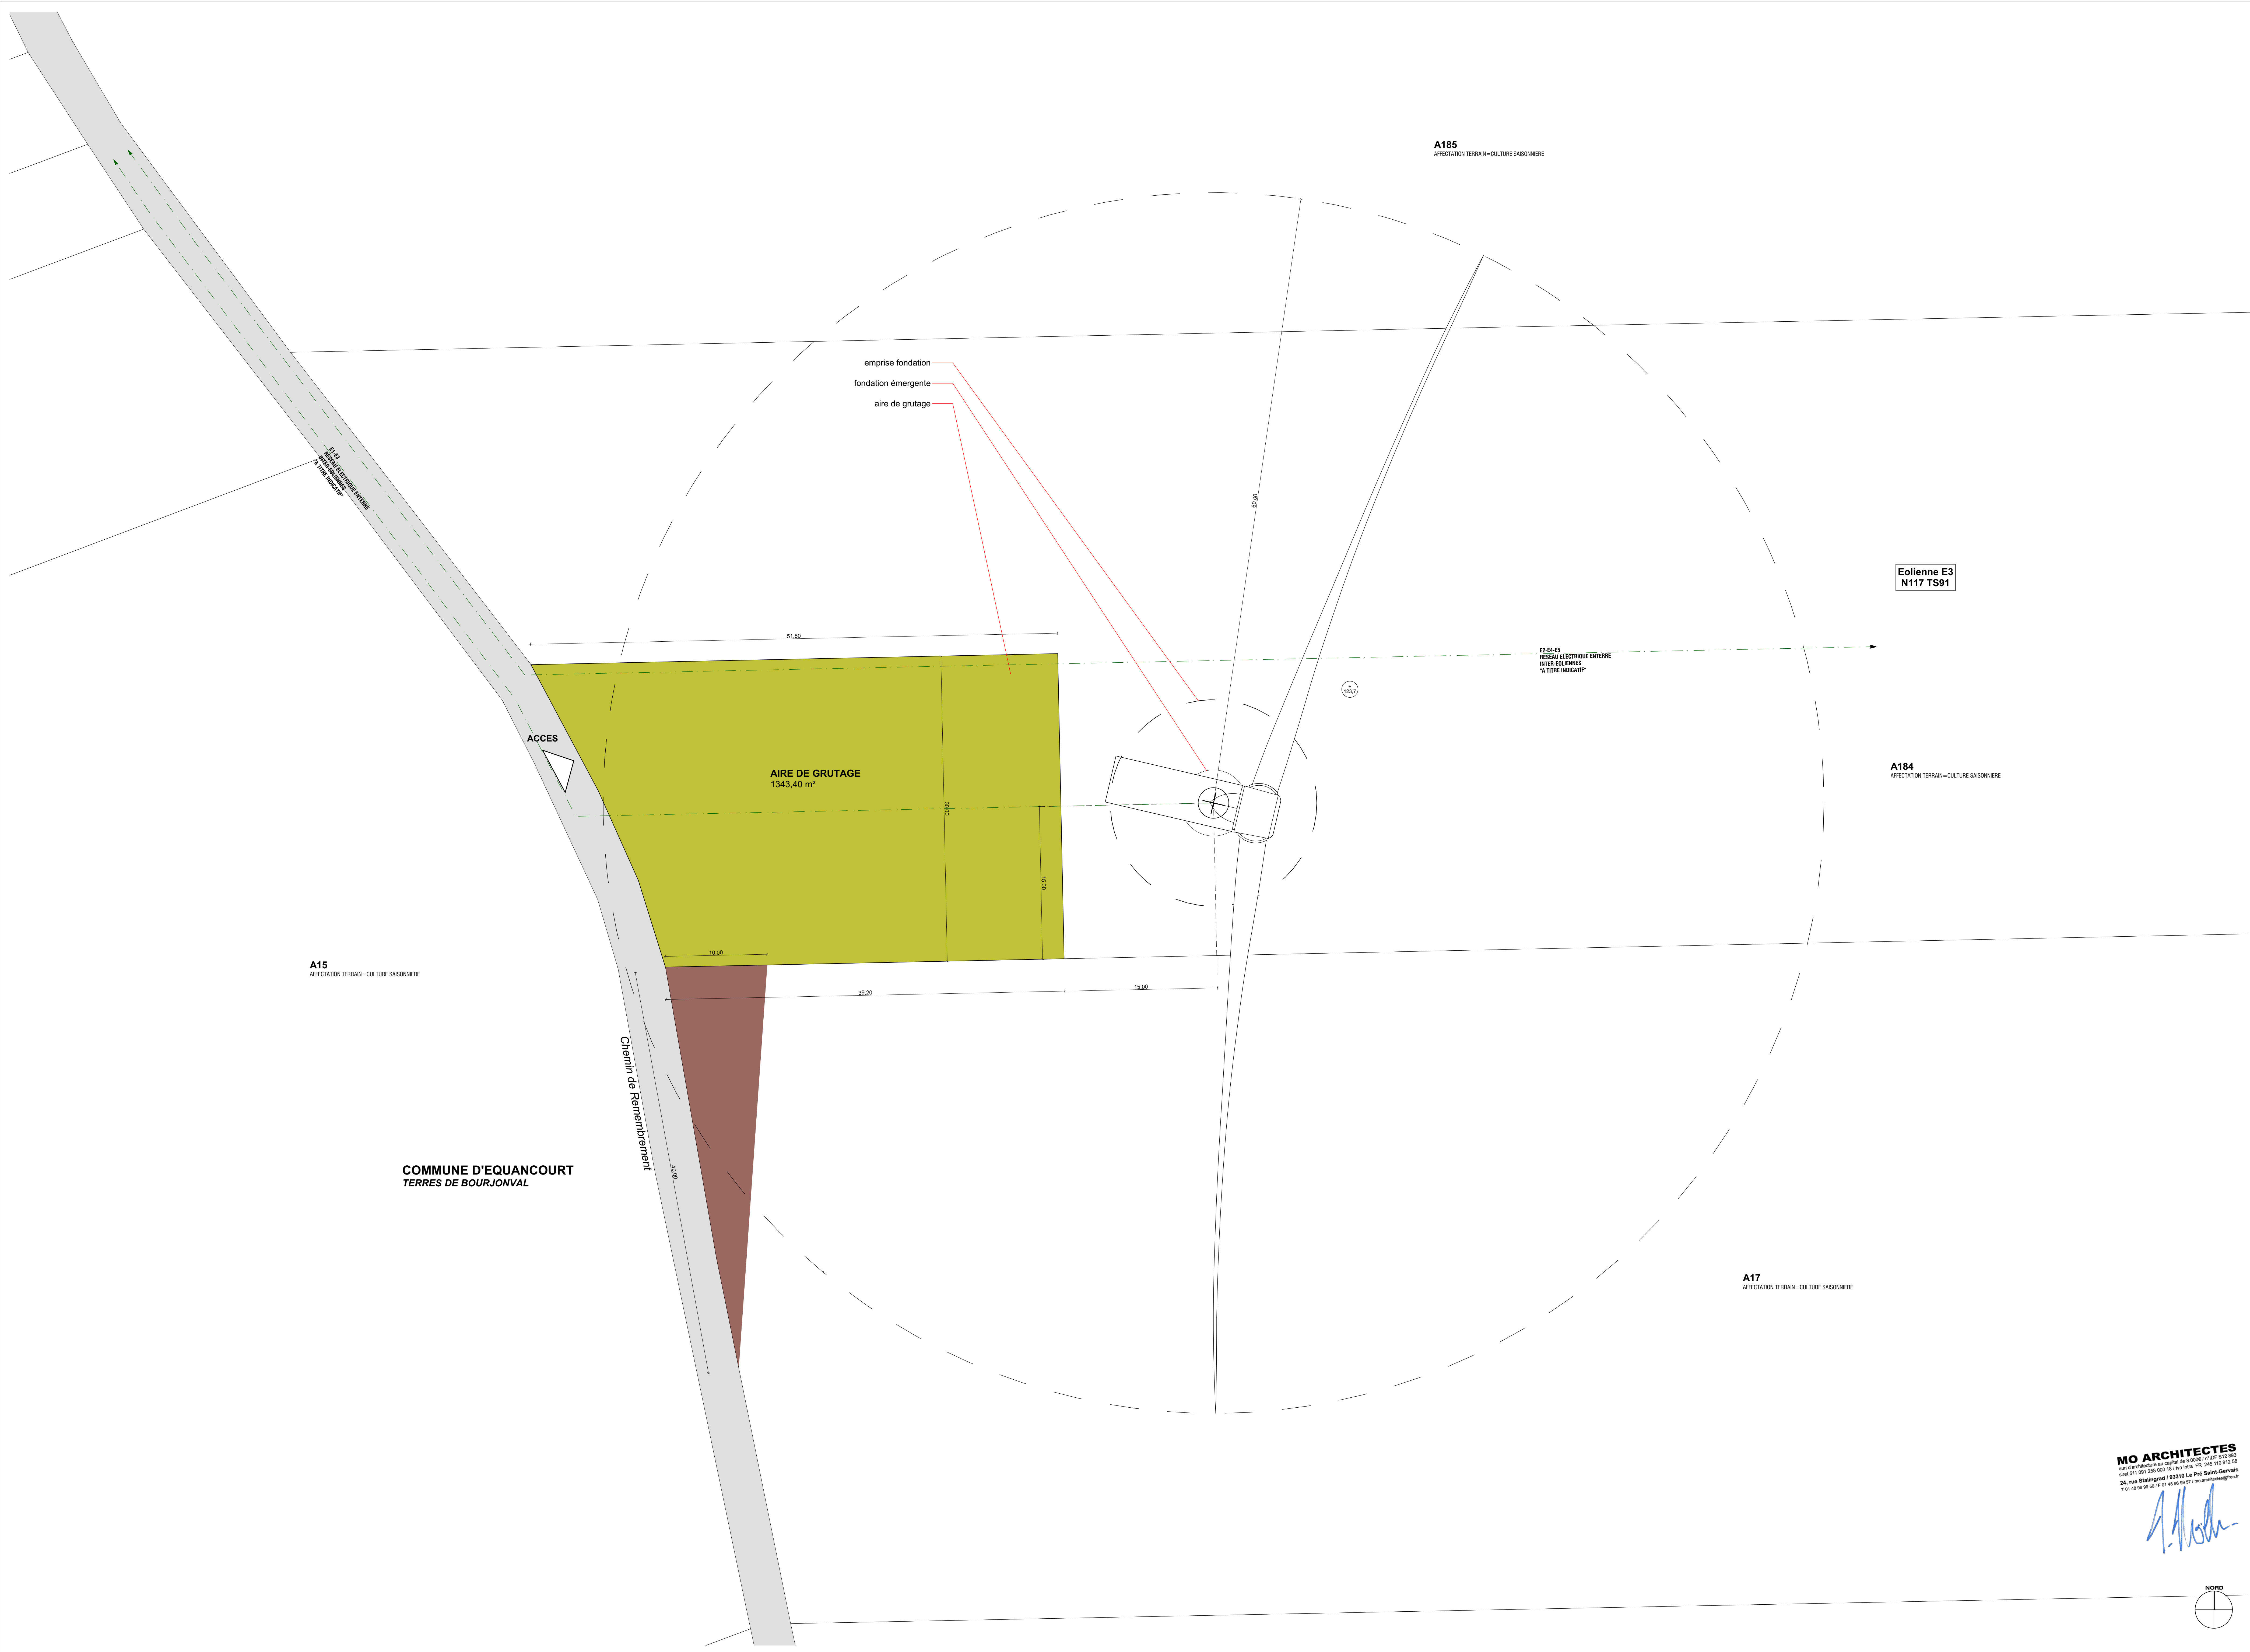

emprise fondation
 fondation émergente
 aire de grutage

Eolienne E3
 N°17 TS91

 RESEAU ELECTRIQUE ENTERRÉ
 INTER-EOLIENNES
 A TITRE INDICATIF

AIRE DE GRUTAGE
 1343,40 m²

ACCES

A15
 AFFECTATION TERRAIN - CULTURE SAISONNIERE


A184
 AFFECTATION TERRAIN - CULTURE SAISONNIERE

COMMUNE D'EQUANCOURT
 TERRES DE BOURJONVAL

Chemin de Rerembrement

A17
 AFFECTATION TERRAIN - CULTURE SAISONNIERE


PLAN N°6 - EOLIENNE E3

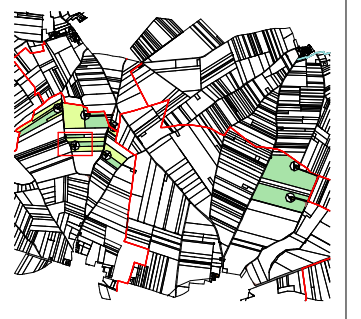

- Légende:

MO ARCHITECTES


A. H.

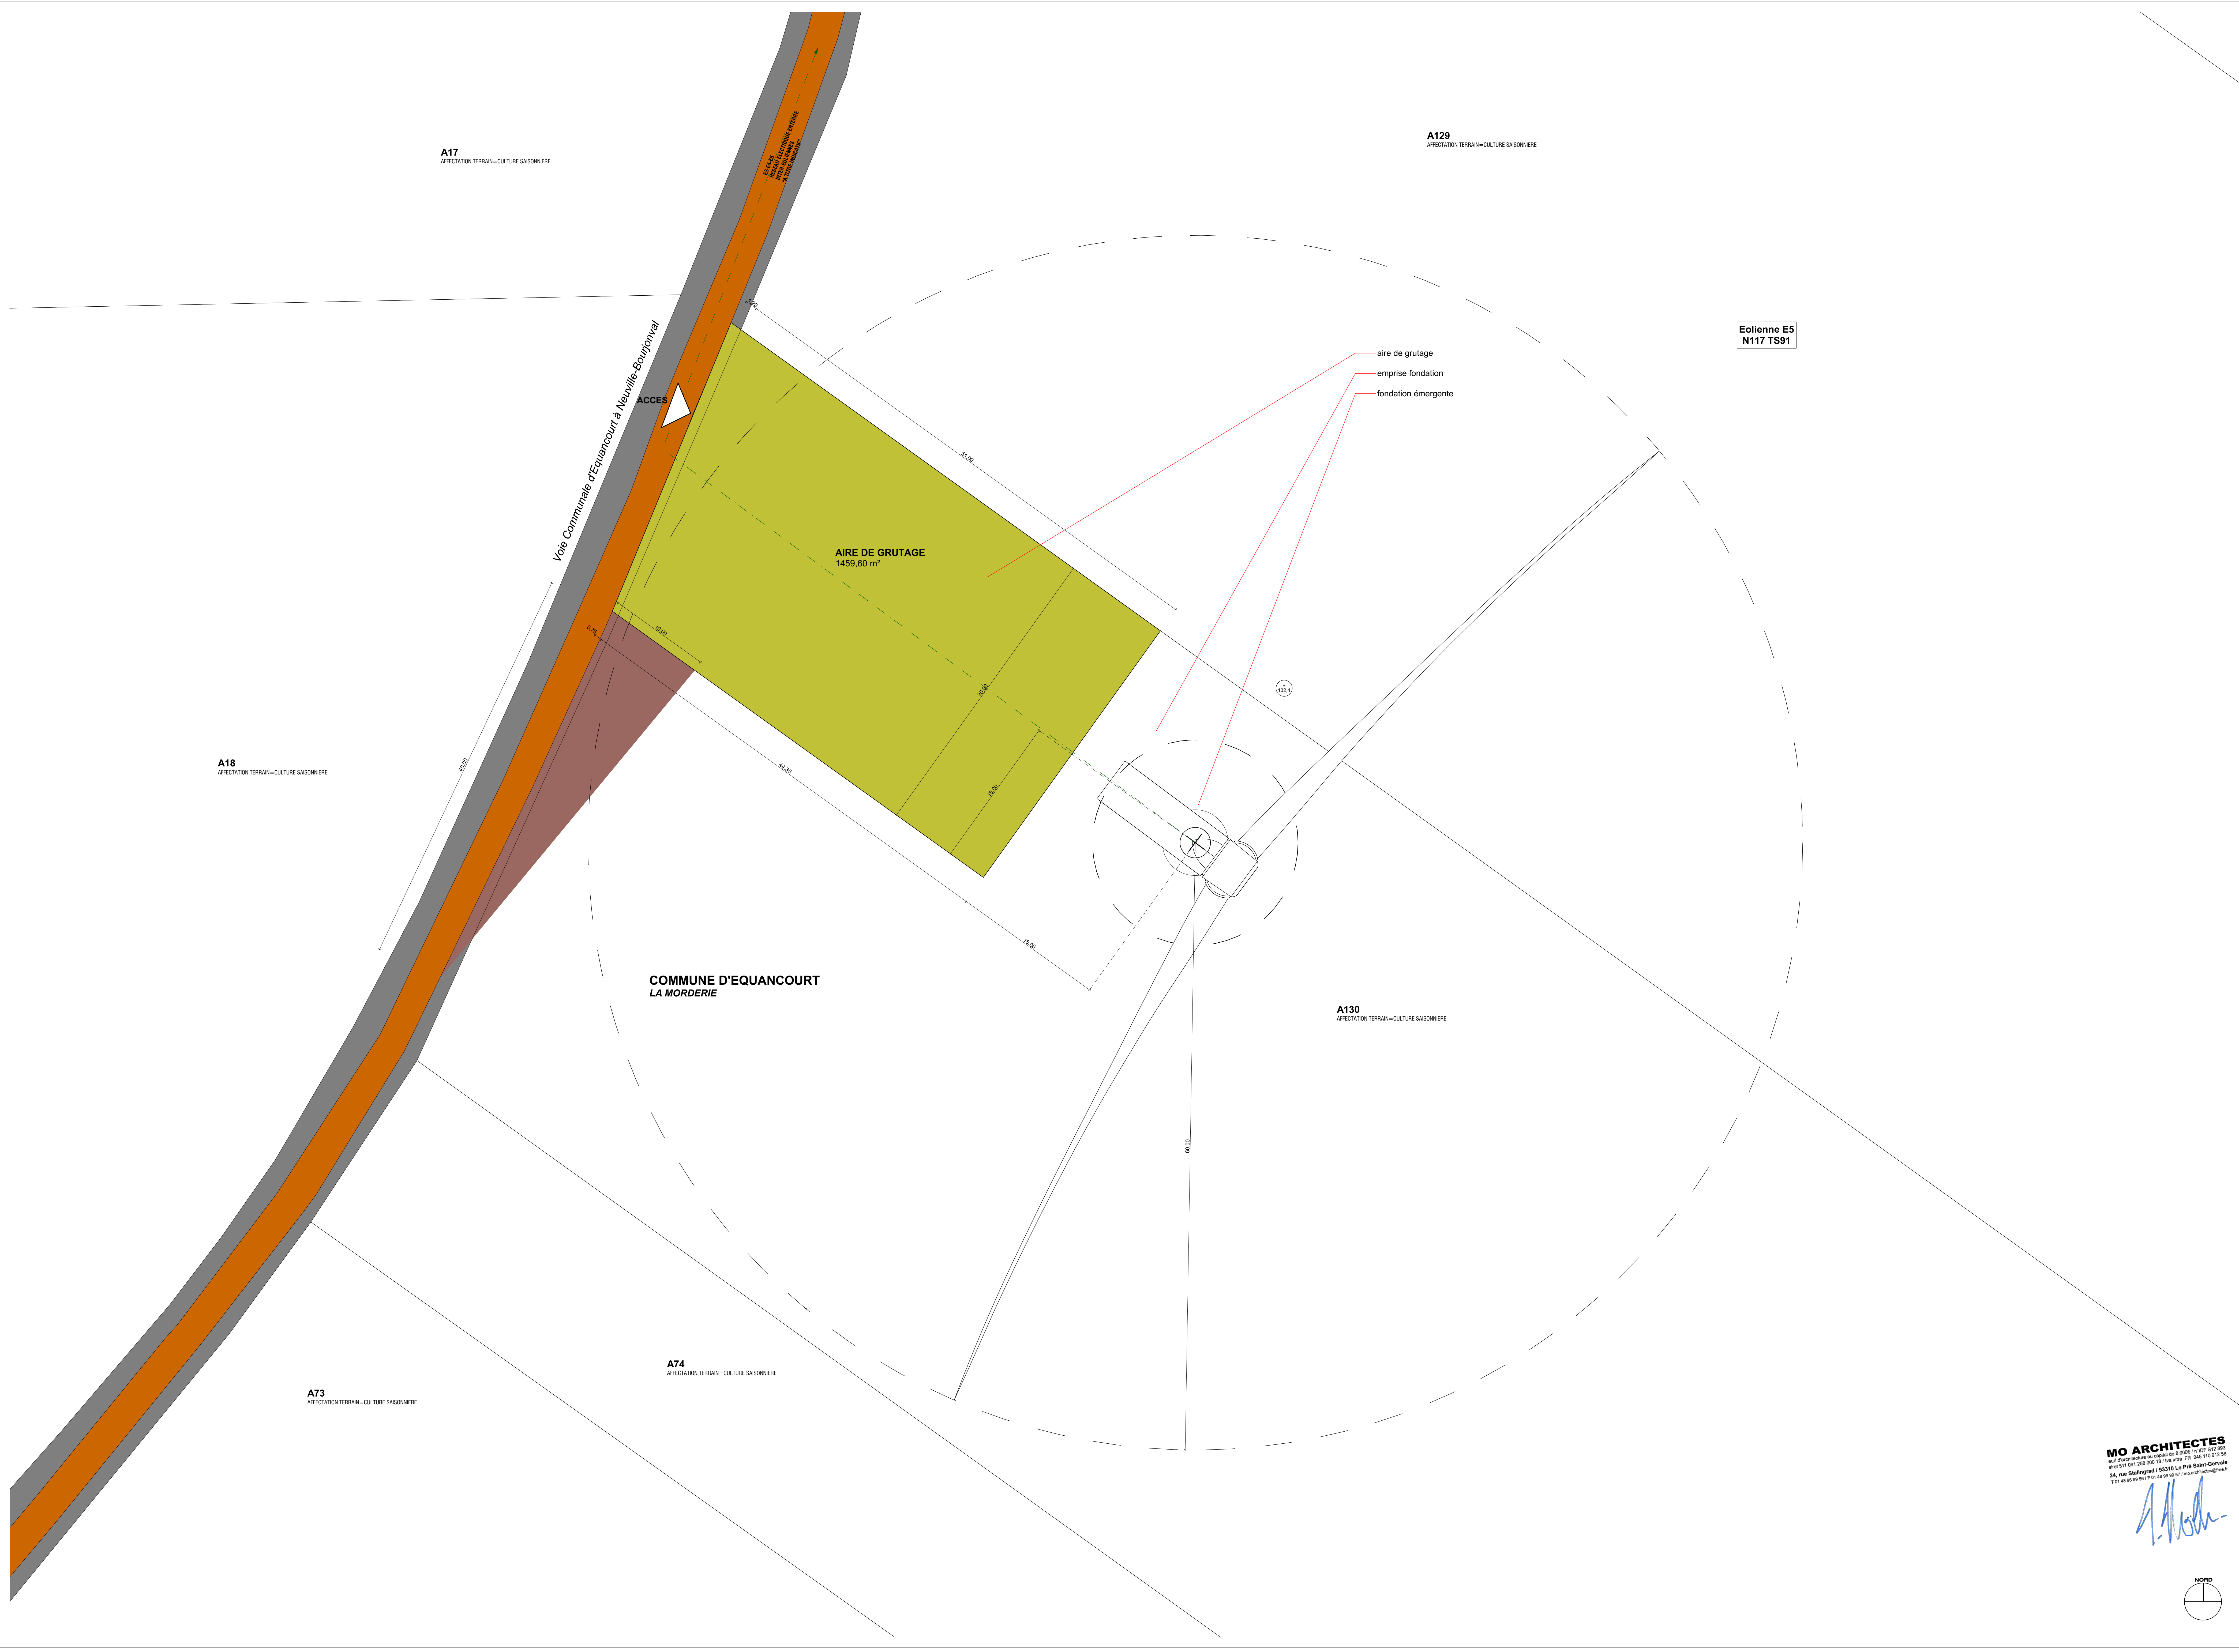

Eolienne E5
 N117 TS91

COMMUNE D'EQUANCOURT
 LA MORDERIE

PLAN N°8 - EOLIENNE E5

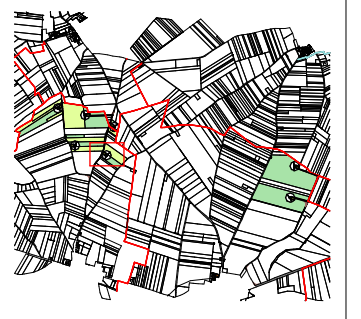

- Légende:**
- Zone d'accès
 - Terrain agricole
ZI26
AFFECTATION TERRAIN - CULTURE SAISONNIERE

ZI19
AFFECTATION TERRAIN - CULTURE SAISONNIERE

Eolienne E6
N117 TS91

AIRE DE GRUTAGE
1230 m²

emprise fondation
 fondation émergente
 aire de grutage

Chemin d'exploitation


Chemin d'exploitation

COMMUNE DE FINS
LE DOUCHE

E6-47
RESEAU ELECTRIQUE ENTERRÉ
INTÉRIEUR SAISONNIER
A TITRE INDICATIF

E6-47
RESEAU ELECTRIQUE ENTERRÉ
INTÉRIEUR SAISONNIER
A TITRE INDICATIF


PLAN N°9 - EOLIENNE E6

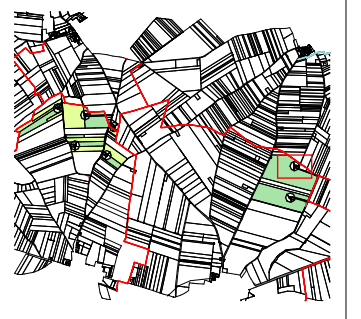

- Légende:
- Zone d'accès
 - Terrain agricole
 - ESB Forêt
 - Zone existante
 - Zone existante
 - Chemin existant à renfort
 - Chemin existant
 - Chemin à créer
 - Aire de grutage
 - Perimètre protection
 - Chemin de servitude
 - Chart d'axe
 - Aléas directionnel existant
 - Aléas directionnel
 - Aléas de arbres isolés
 - Perimètre de 25m autour de fondation

MO ARCHITECTES

A. H. H.

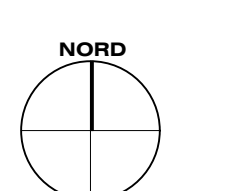

ZT54
 AFFECTATION TERRAIN - CULTURE SAISONNIERE

COMMUNE DE
 GOUZEAUCOURT

ZT51
 AFFECTATION TERRAIN - CULTURE SAISONNIERE

ZP40
 AFFECTATION TERRAIN - CULTURE SAISONNIERE

Eolienne E8
 N117 T891

ZP45
 AFFECTATION TERRAIN - CULTURE SAISONNIERE

COMMUNE DE HEUDICOURT
 AU BOIS LIESSE

ZP46
 AFFECTATION TERRAIN - CULTURE SAISONNIERE

AIRE DE GRUTAGE
 1628,35 m²

emprise fondation
 fondation émergente
 aire de grutage


POSTE DE LIVRAISON

ACCES

Chemin d'exploitation

E8
 RESEAU ELECTRIQUE ENTIERE
 INTER-ÉOLIENNE


PLAN N°11 - EOLIENNE E8

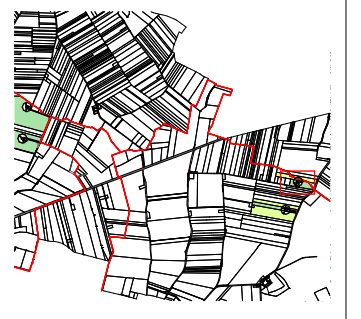

- Légende:
- Eolienne accolée
 - Terrain agricole
 - ESB Forêt
 - Zone existante
 - Zone existante
 - Chemin existant
 - Chemin existant à renforcer
 - Chemin existant
 - Chemin à créer
 - Aire de grutage
 - Poste de livraison
 - Chemin d'exploitation
 - Chemin d'accès
 - Aléas électrique entente "à titre indicatif"
 - Aléas de 25m autour de fondation

MO ARCHITECTES

A. H.

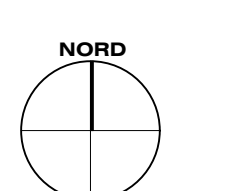

ZP64
 AFFECTATION TERRAIN - CULTURE SAISONNIERE

ZP65
 AFFECTATION TERRAIN - CULTURE SAISONNIERE

Eolienne E9
 N°17 TS91

ZP67
 AFFECTATION TERRAIN - CULTURE SAISONNIERE

COMMUNE DE HEUDICOURT
 MALVOISINE

ZP66
 AFFECTATION TERRAIN - CULTURE SAISONNIERE

ZP84
 AFFECTATION TERRAIN - CULTURE SAISONNIERE

emprise fondation
 fondation émergente
 aire de grutage

AIRE DE GRUTAGE
 1350 m²

E9-E9
 RESEAU ELECTRIQUE EXTERNE
 ENTRE EOLIENNES
 "A TITRE INDICATIF"


PLAN N°12 - EOLIENNE E9



- Légende:
 - Route existante
 - Chemin existant
 - Chemin existant à renforcer
 - Chemin existant
 - Chemin à créer
 - Aire de grutage
 - Peri-mètre protection
 - Contour de protection
 - Clarté d'axe
 - Alésage électrique externe
 - Alésage
 - Alésage de 25m autour de fondation

MO ARCHITECTES

A. H.

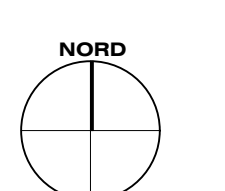


COMMUNE DE GOUZEAUCOURT

ZT51
 AFFECTATION TERRAIN - CULTURE SAISONNIERE

ZP40
 AFFECTATION TERRAIN - CULTURE SAISONNIERE

 N117 TS91

ZP45
 AFFECTATION TERRAIN - CULTURE SAISONNIERE

COMMUNE DE HEUDICOURT
 AU BOIS LIESSE

ZP46
 AFFECTATION TERRAIN - CULTURE SAISONNIERE

AIRE DE GRUTAGE
 1628,35 m²

AIRE STABILISEE

POSTE DE LIVRAISON 4

perimetre 25m

ACCES

Chemin d'exploitation

RS
 RESEAU ELECTRIQUE ENTERRÉ

ZP57
 AFFECTATION TERRAIN - CULTURE SAISONNIERE

ZP58
 AFFECTATION TERRAIN - CULTURE SAISONNIERE

PLAN N°15 - POSTE DE LIVRAISON 4



- Légende:
- Colonne aéro-dynamique
 - Terrain agricole
 - RSI Forêt
 - Route existante
 - Chemin existant
 - Chemin existant à renforcer
 - Chemin existant à créer
 - Aire de grutage
 - Aire de stabilisation
 - Chemin d'exploitation
 - Chemin d'accès
 - Aléas électrostatique existant
 - Aléas électrostatique à créer
 - Aléas de 25m autour de fondation

MO ARCHITECTES

A. H.

