

DOSSIER DE DEMANDE D'AUTORISATION UNIQUE

DU PARC ÉOLIEN DE CHAMP-SERPETTE


PLAN D'ENSEMBLE

AU 1/1 500e

PARTIE 1

COMMUNE DE PUNCHY, FONCHES-FONCHETTE
HATTENCOURT, LIANCOURT-FOSSE

DEMANDEUR : PARC ÉOLIEN DE CHAMP-SERPETTE

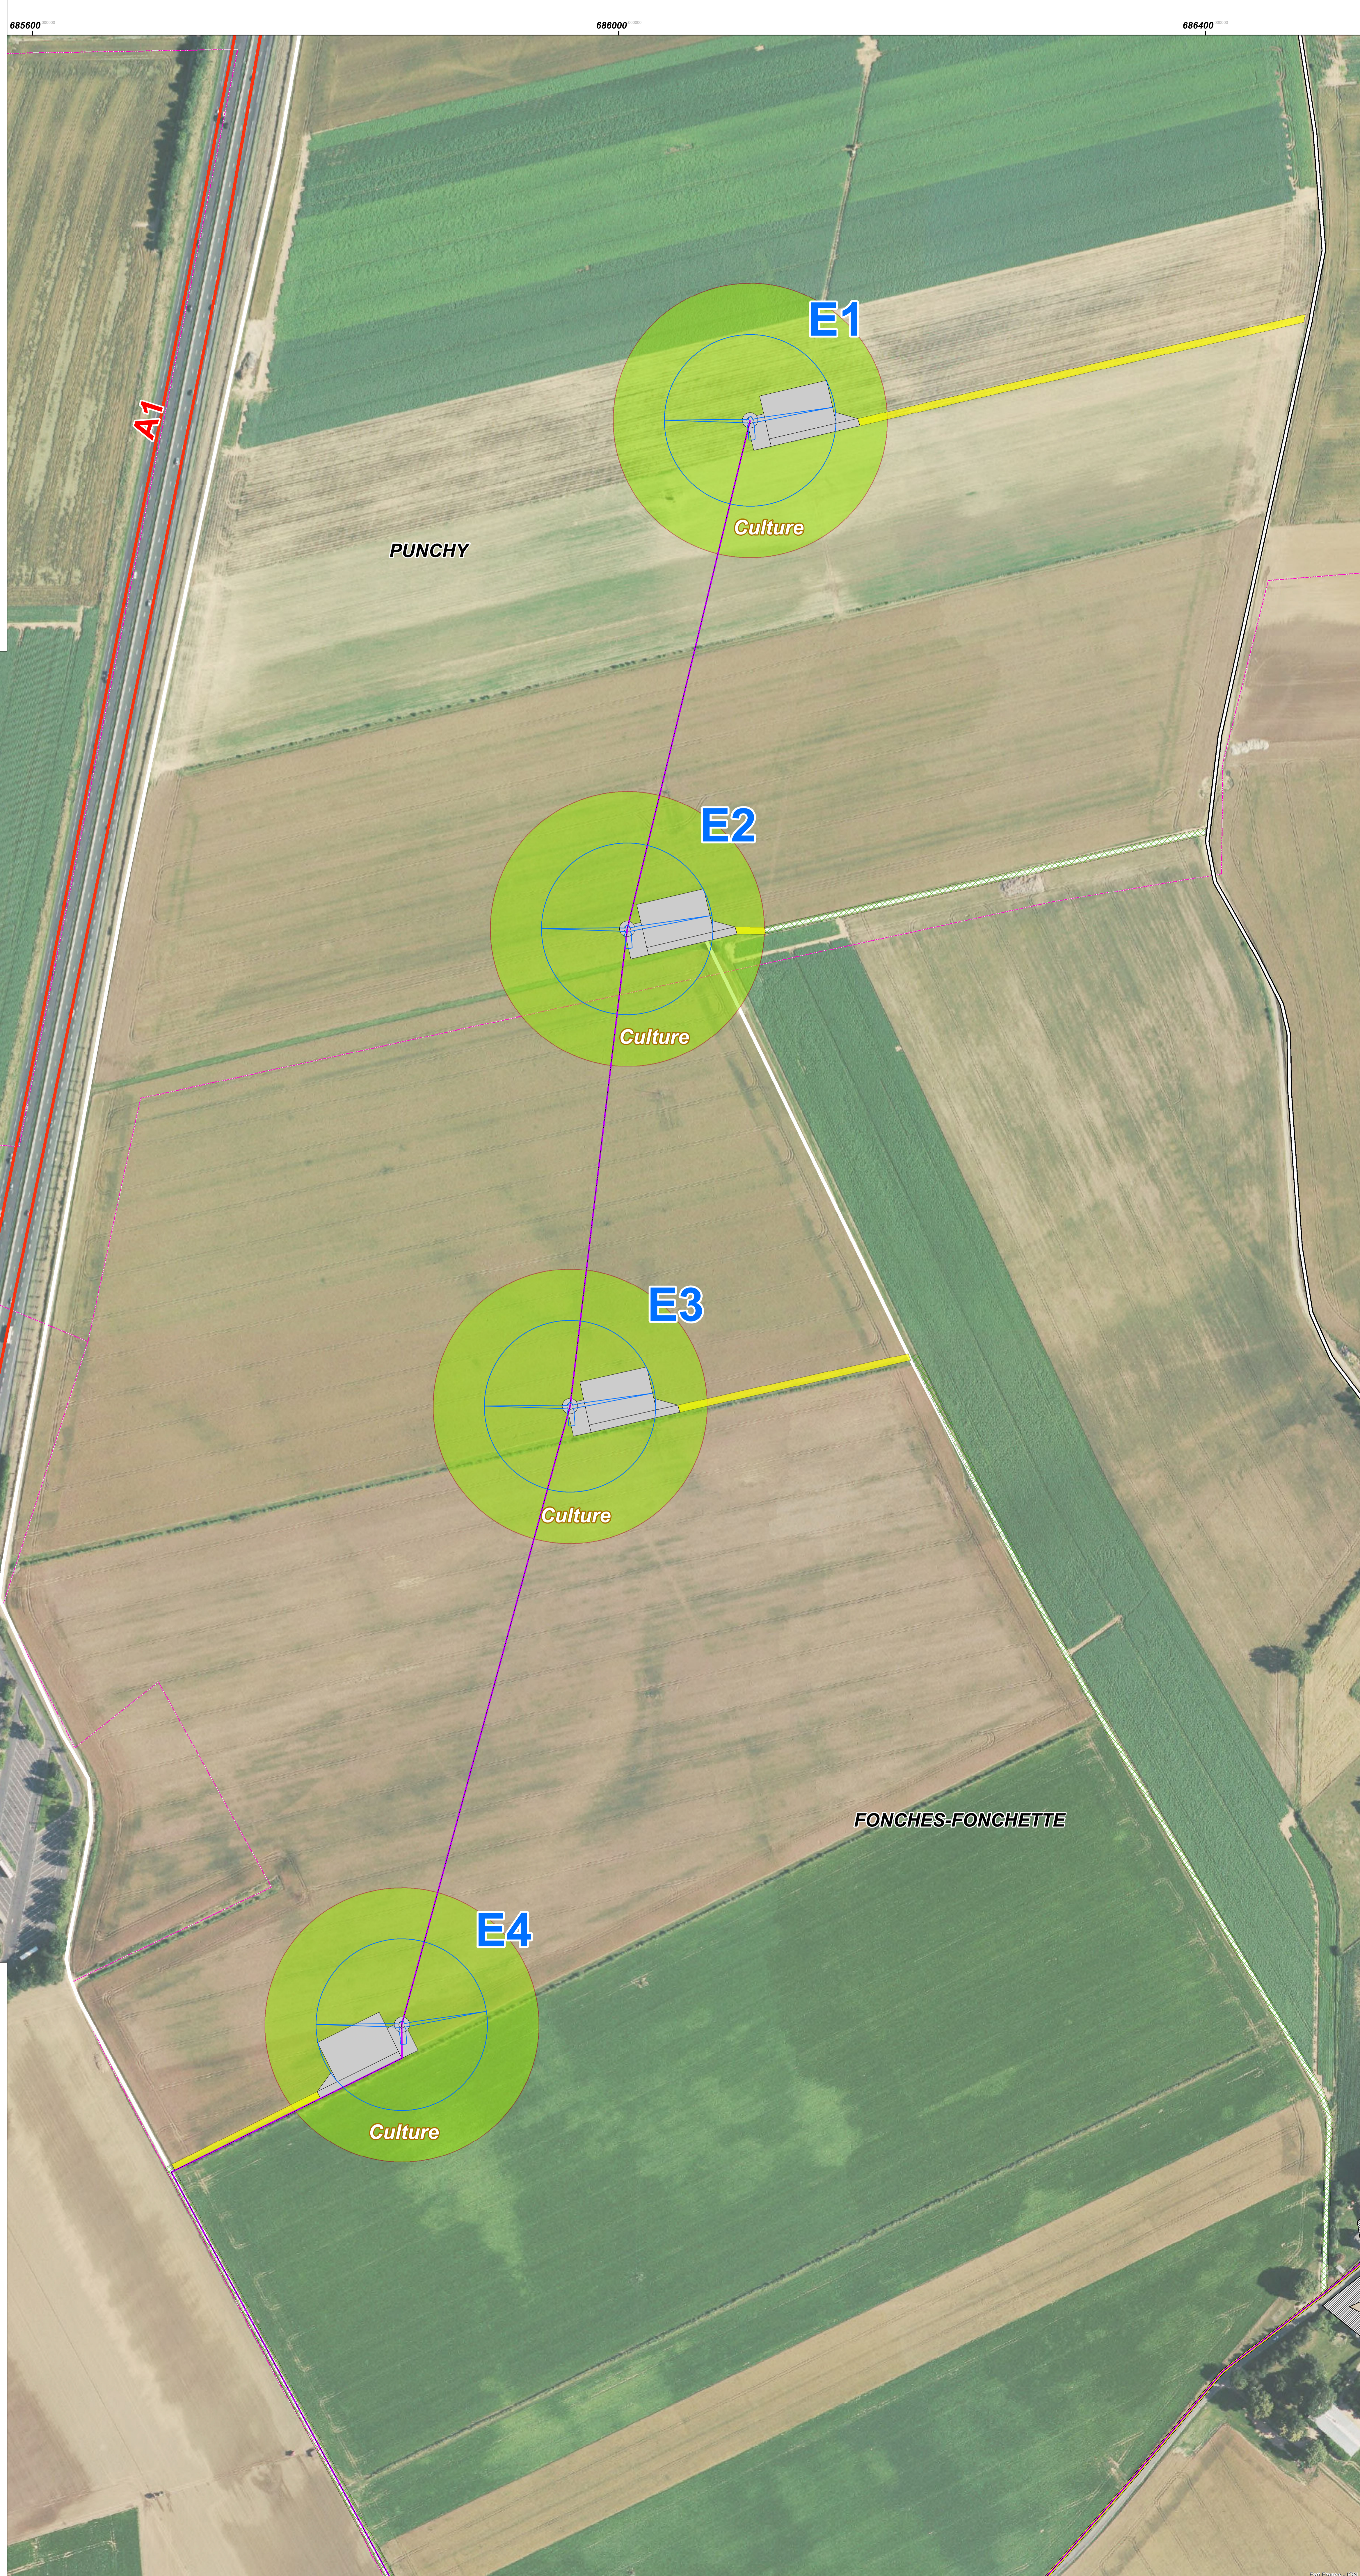

LÉGENDE

PROJET :



- Éoliennes du projet
- Limite des 35 mètres (affectation des terrains)
- Plateforme
- Raccordement inter éolienne

ACCÈS :

- Piste existante
- Pistes à créer
- Pistes à recalibrer

AFFECTATION DES CONSTRUCTIONS / LİMİTE ADMINISTRATIVE :

- Bati dur
- Limite communale

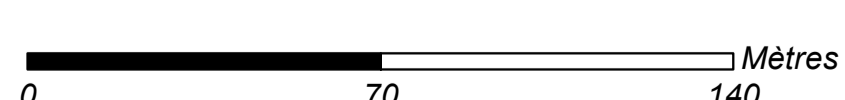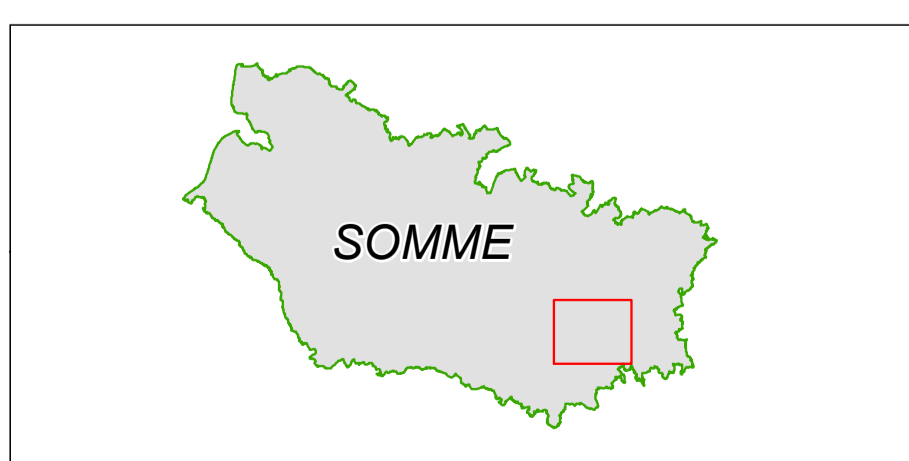

© Date: 10/11/2017
© VALECO INGENIERIE
© Projections: Lambert 83
© Source: IGN Ortho

